




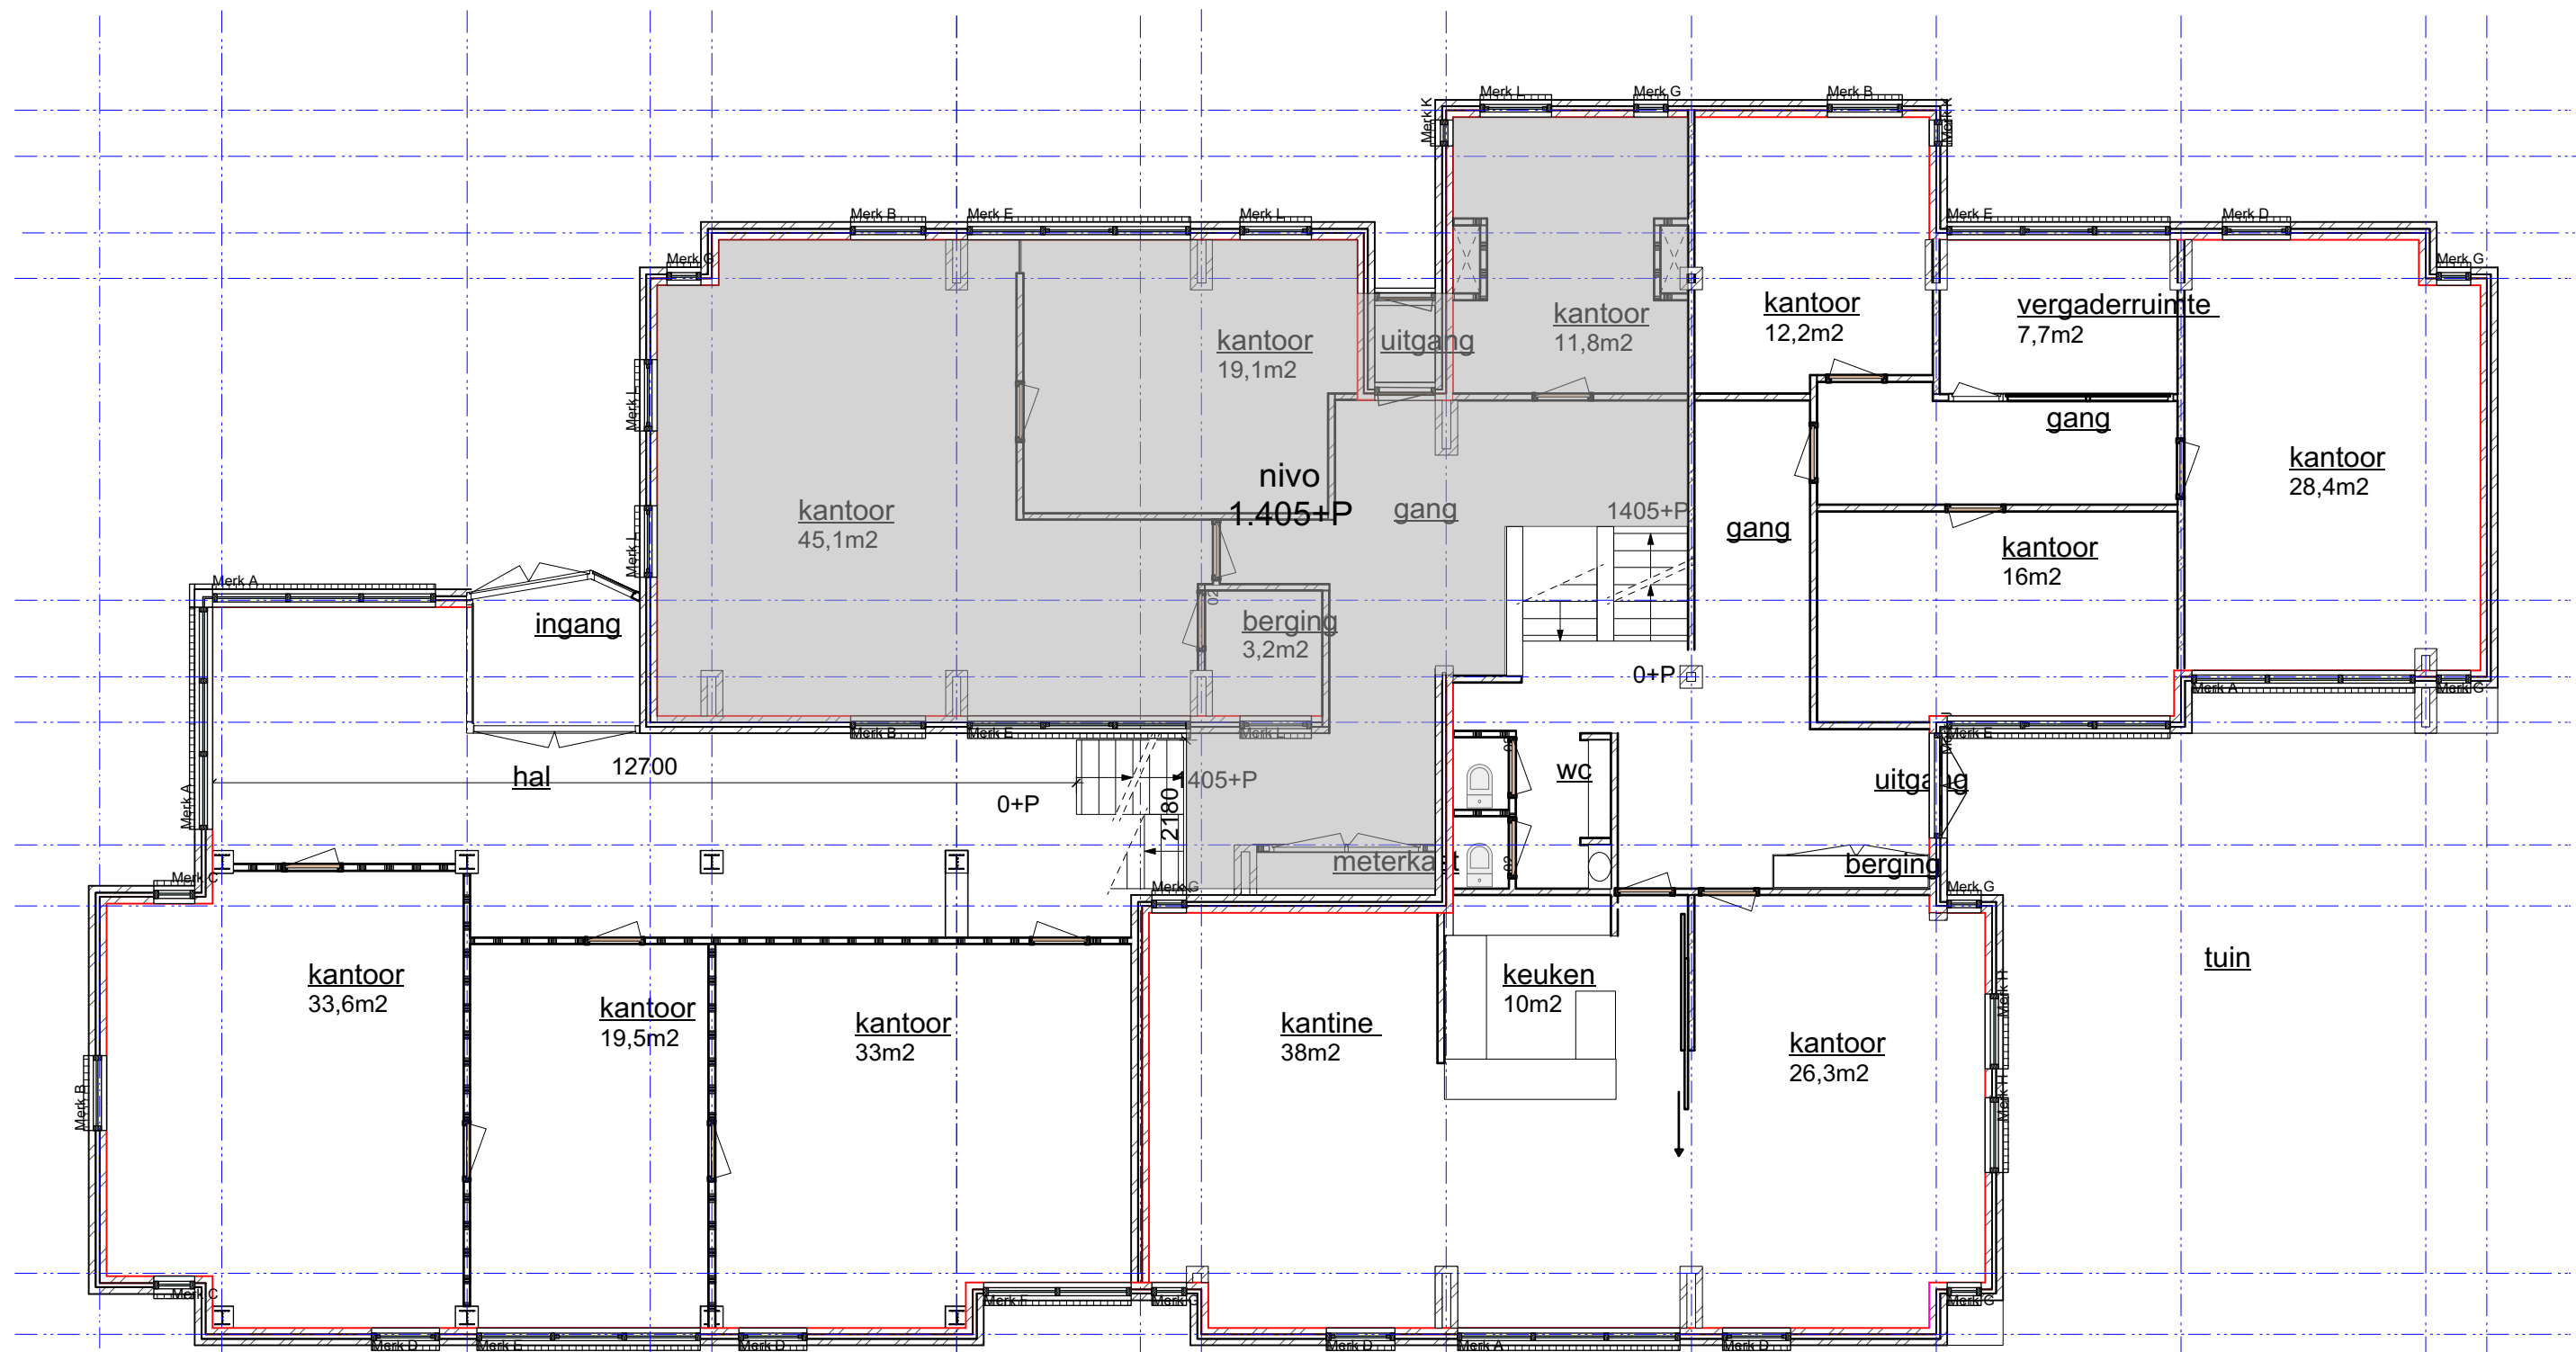


Plattegrond Begane grond - Peil=0
Schaal: 1:100

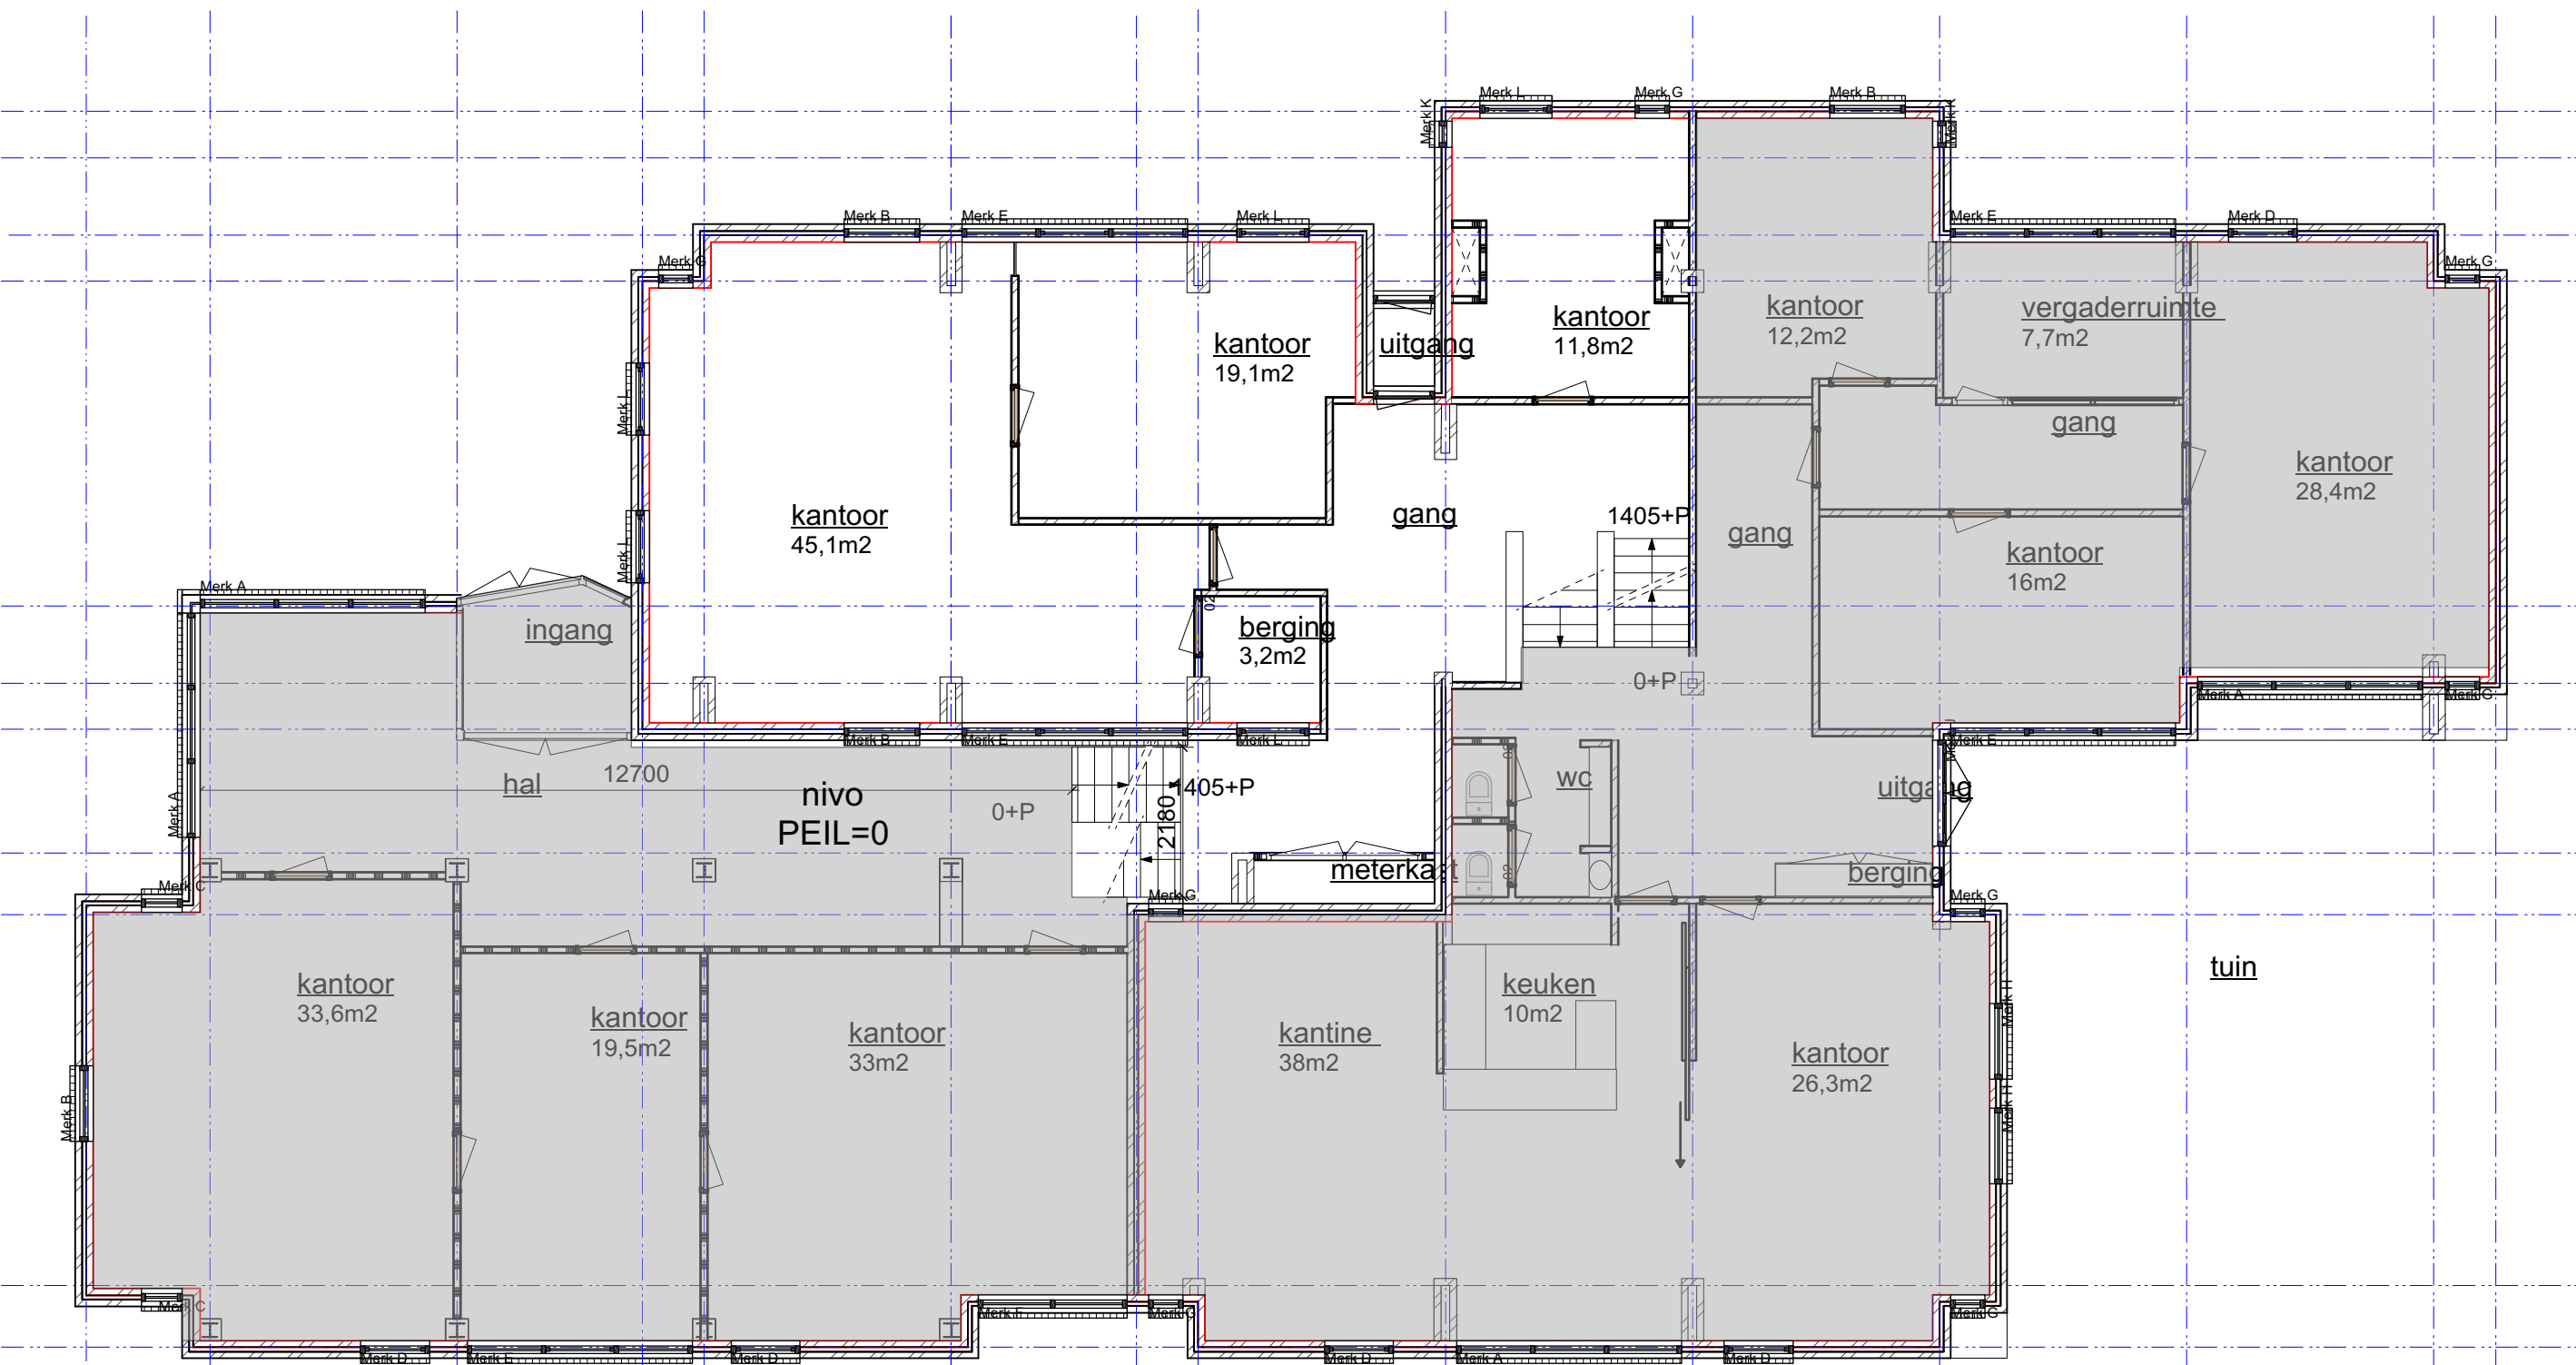


Plattegrond 1e verdieping - 1.405+P
Schaal: 1:100

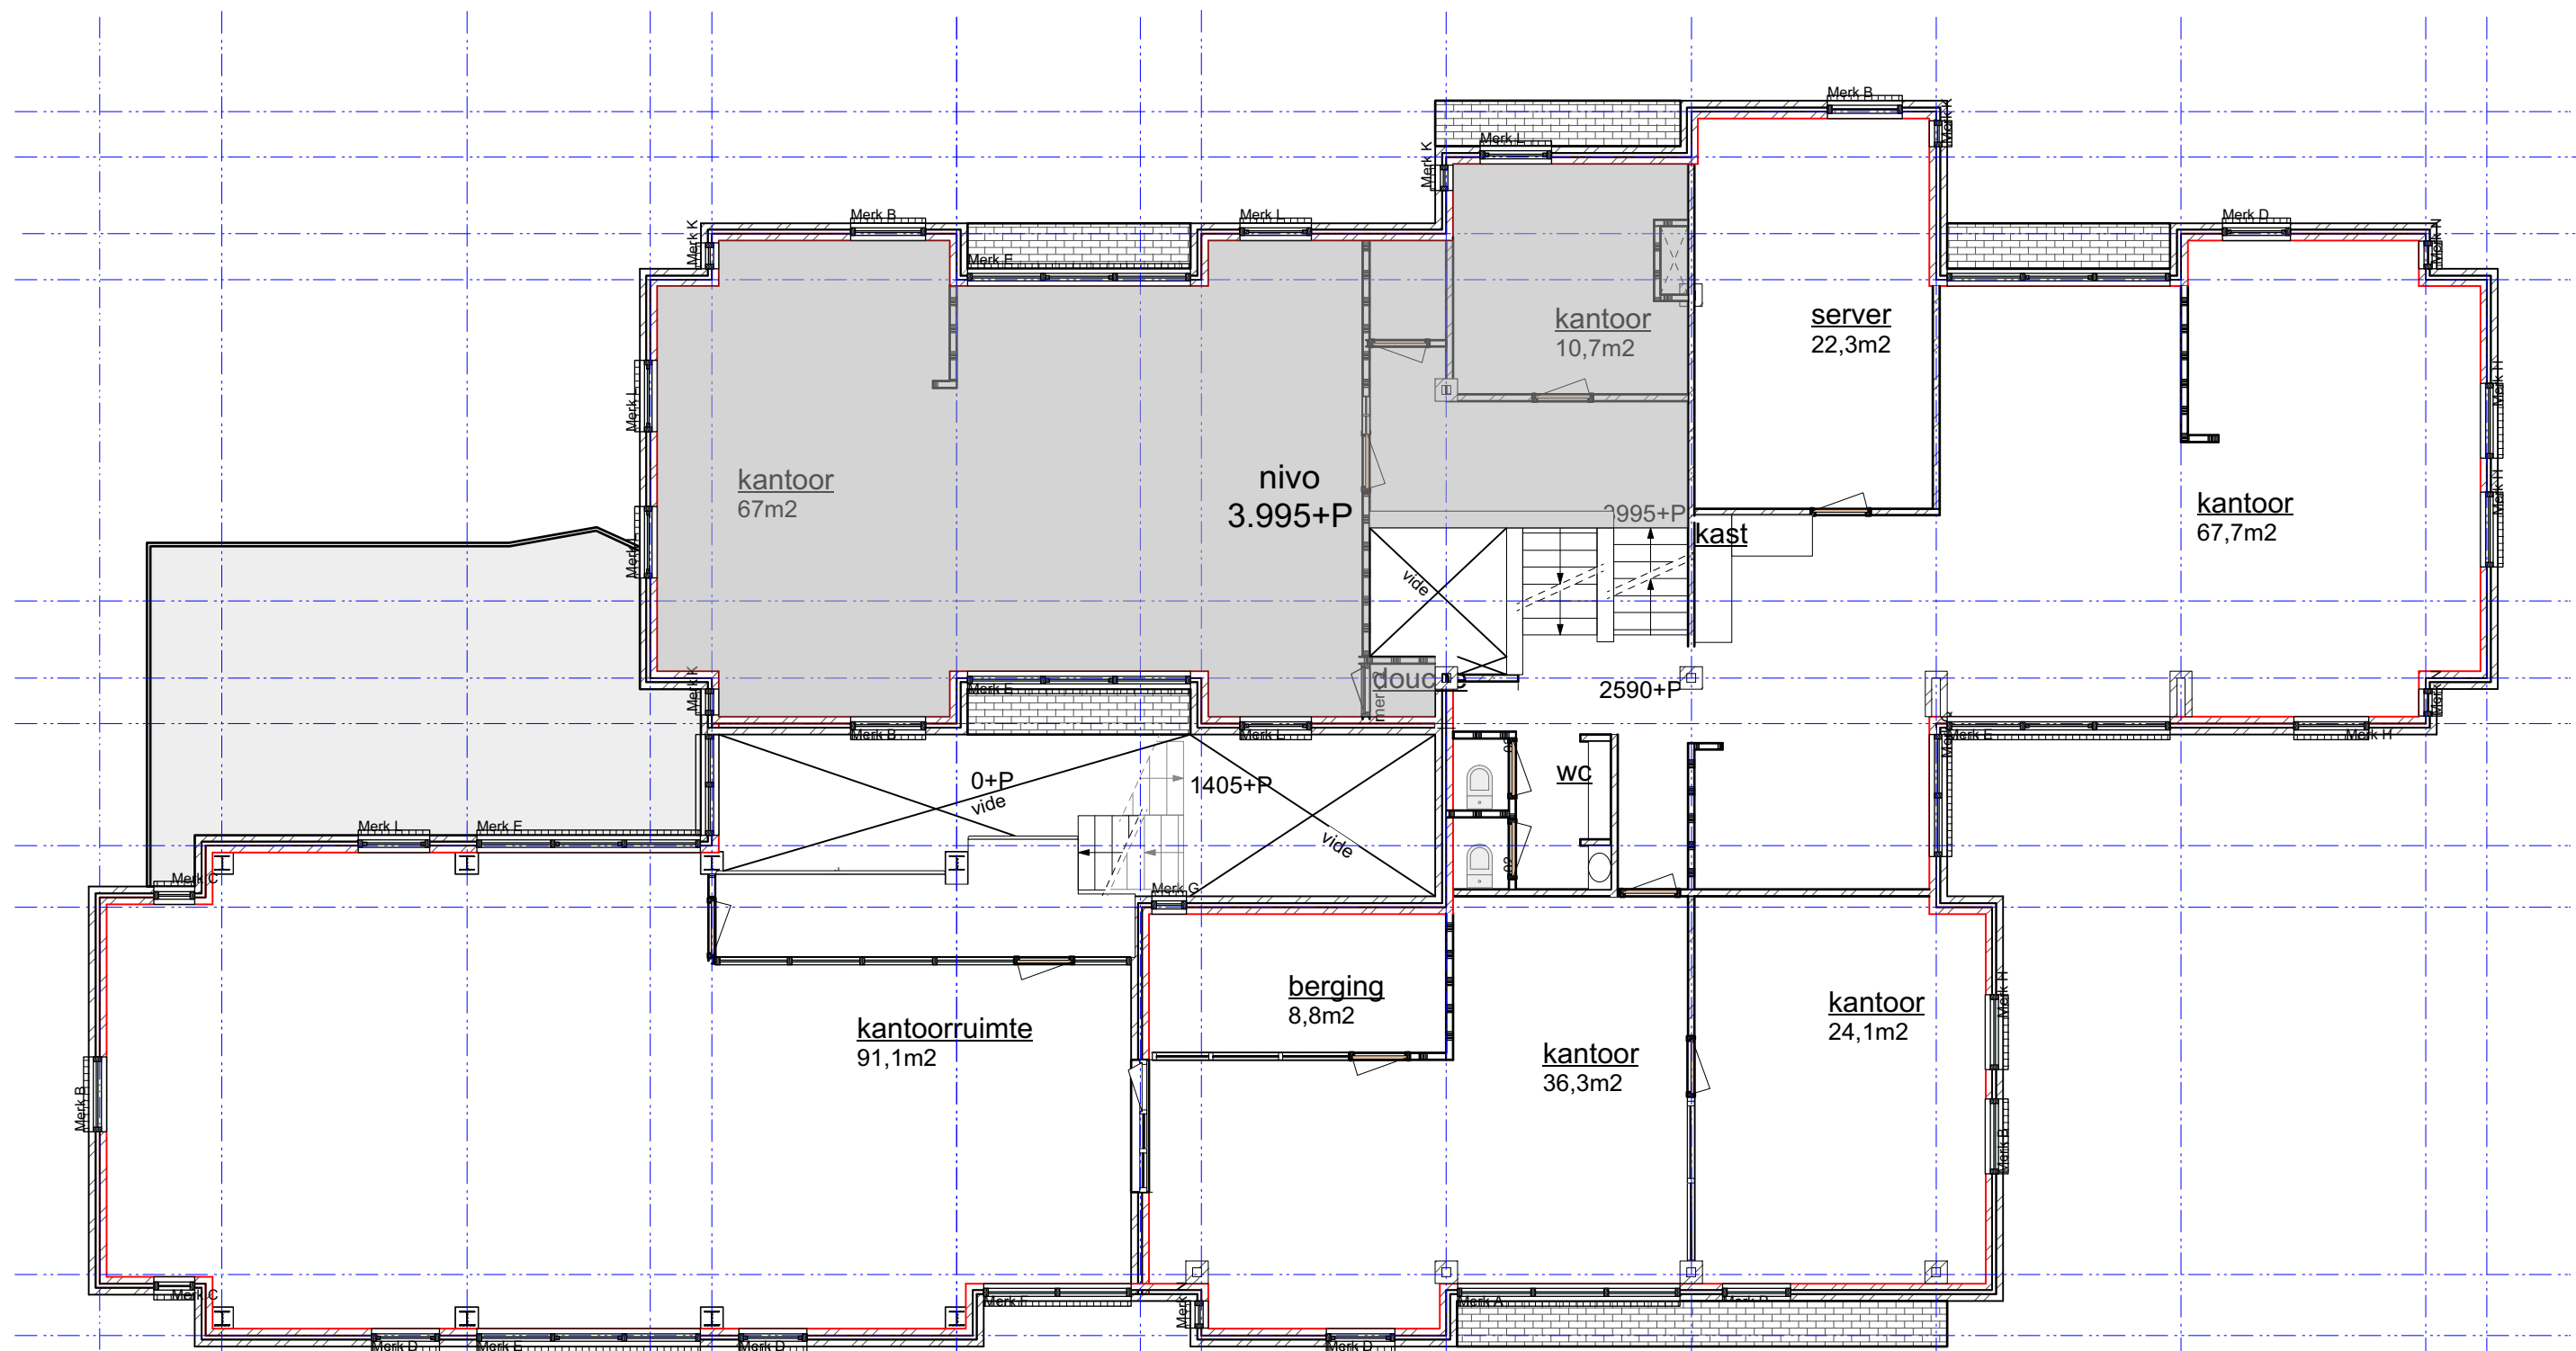

Plattegrond 2e verdieping - 2.590+P
Schaal: 1:100

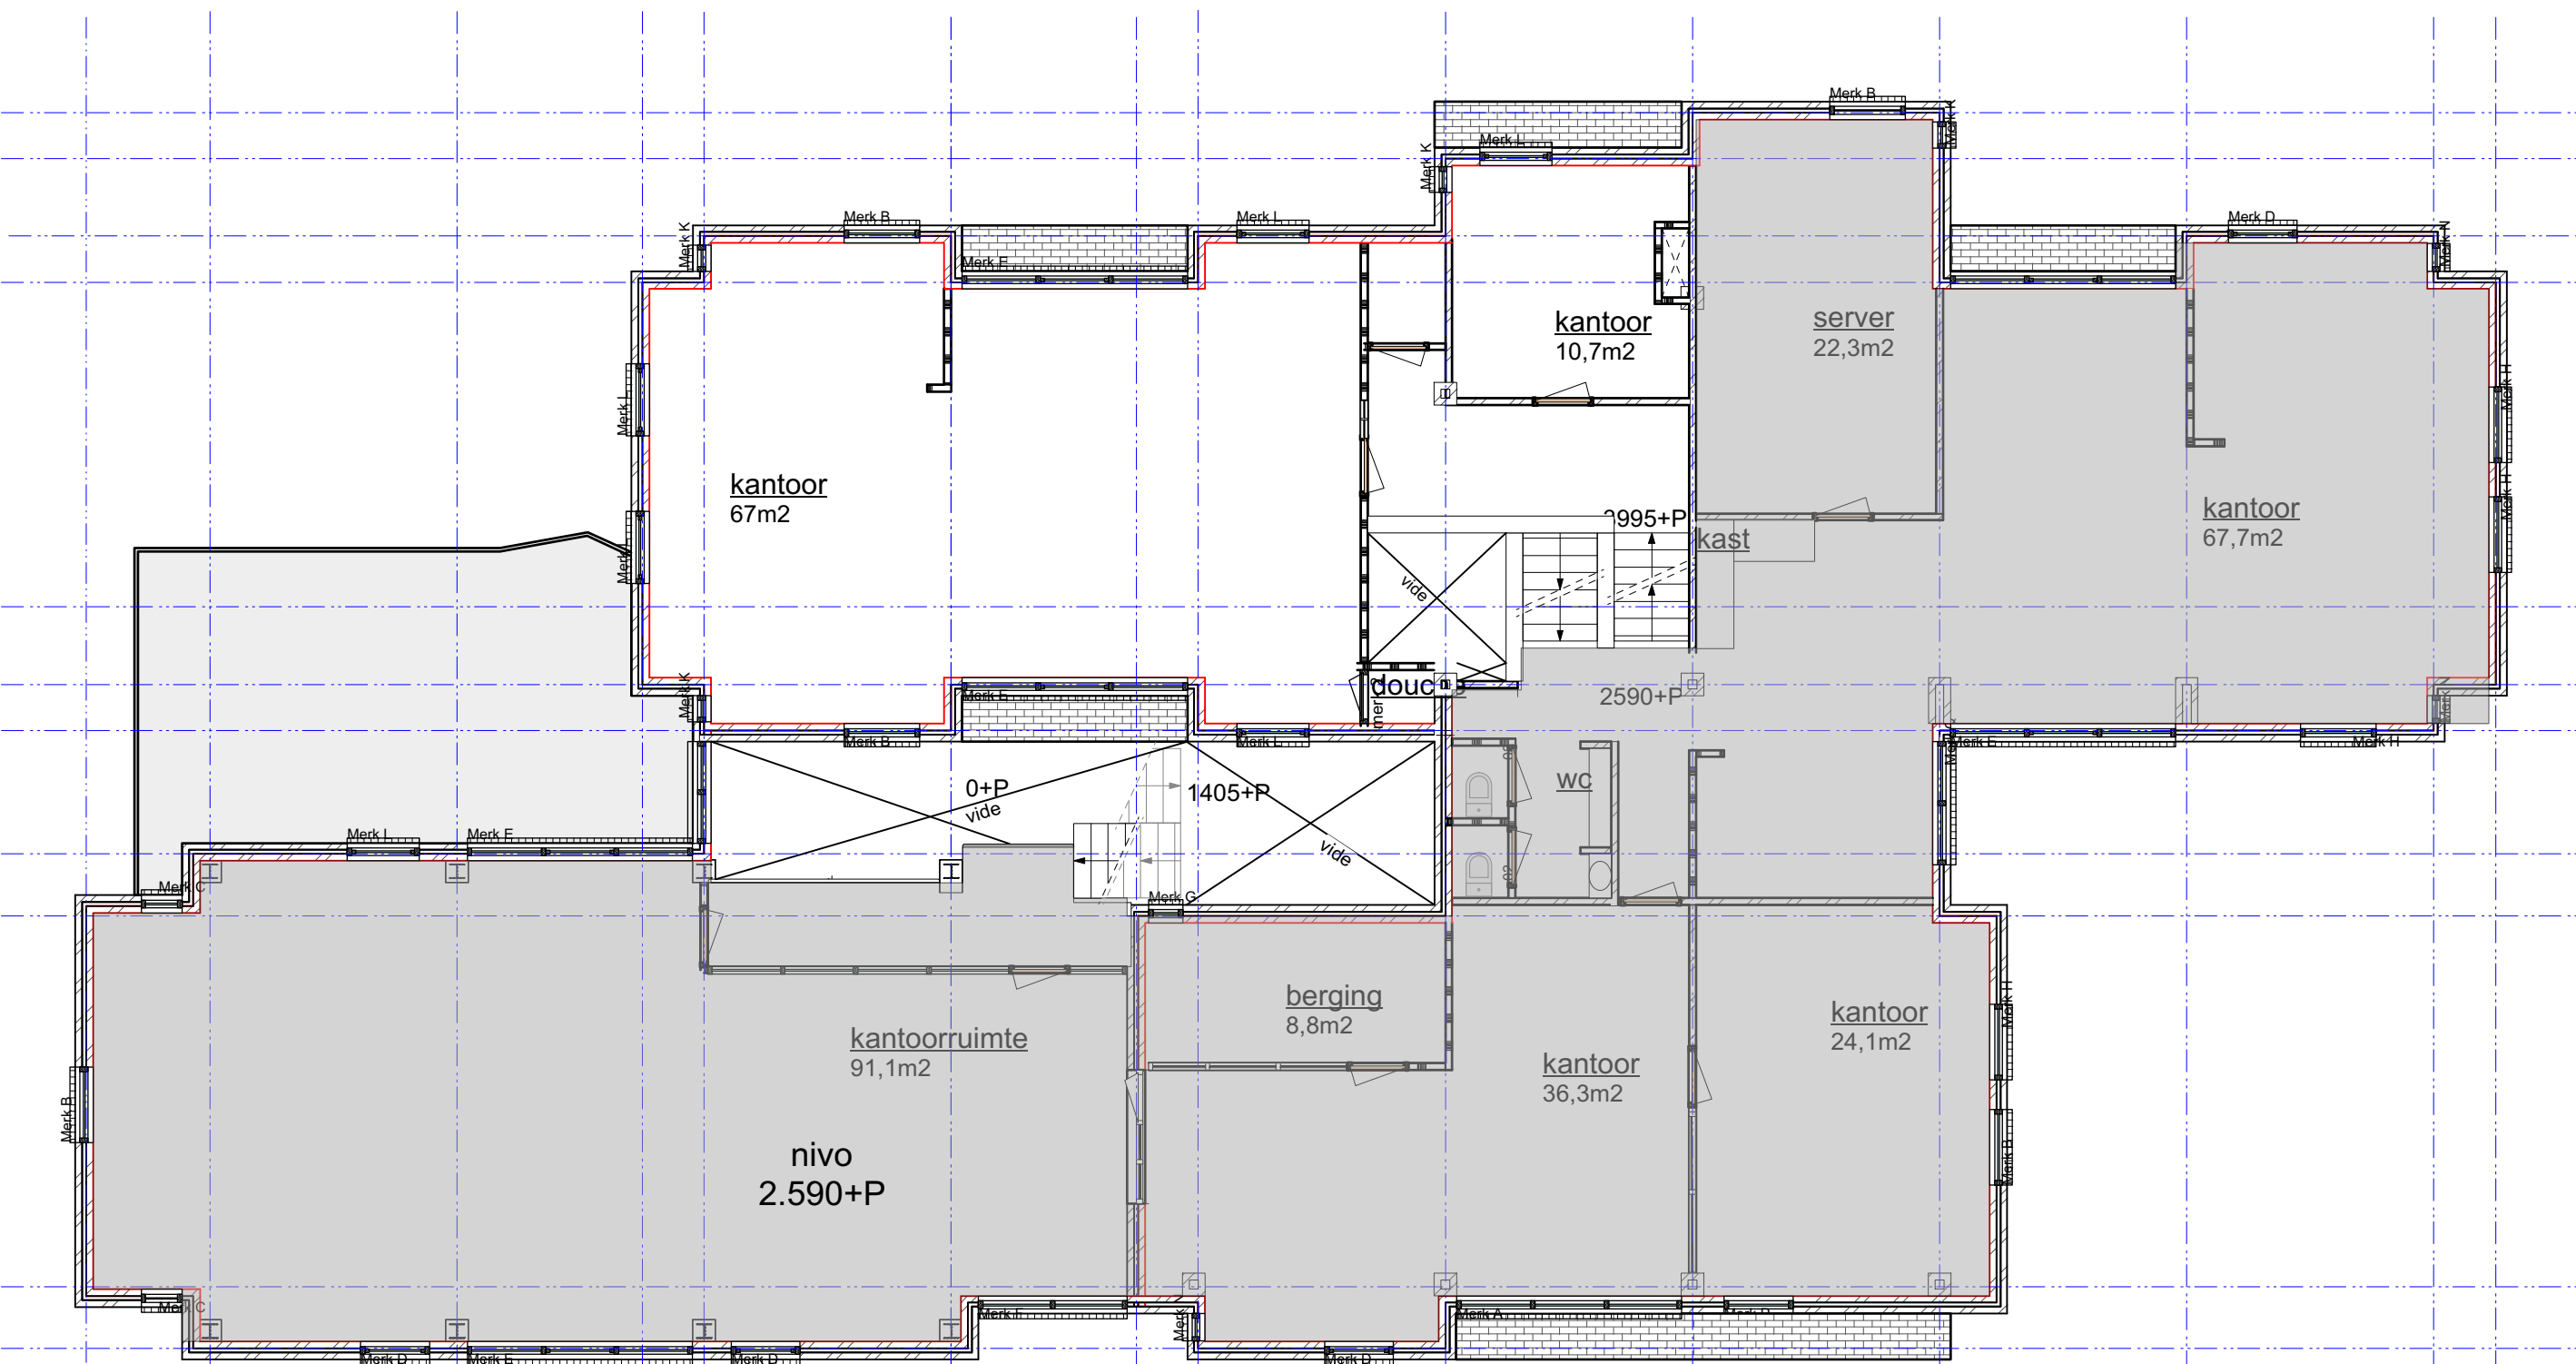

Plattegrond 3e verdieping - 3.995+P
Schaal: 1:100

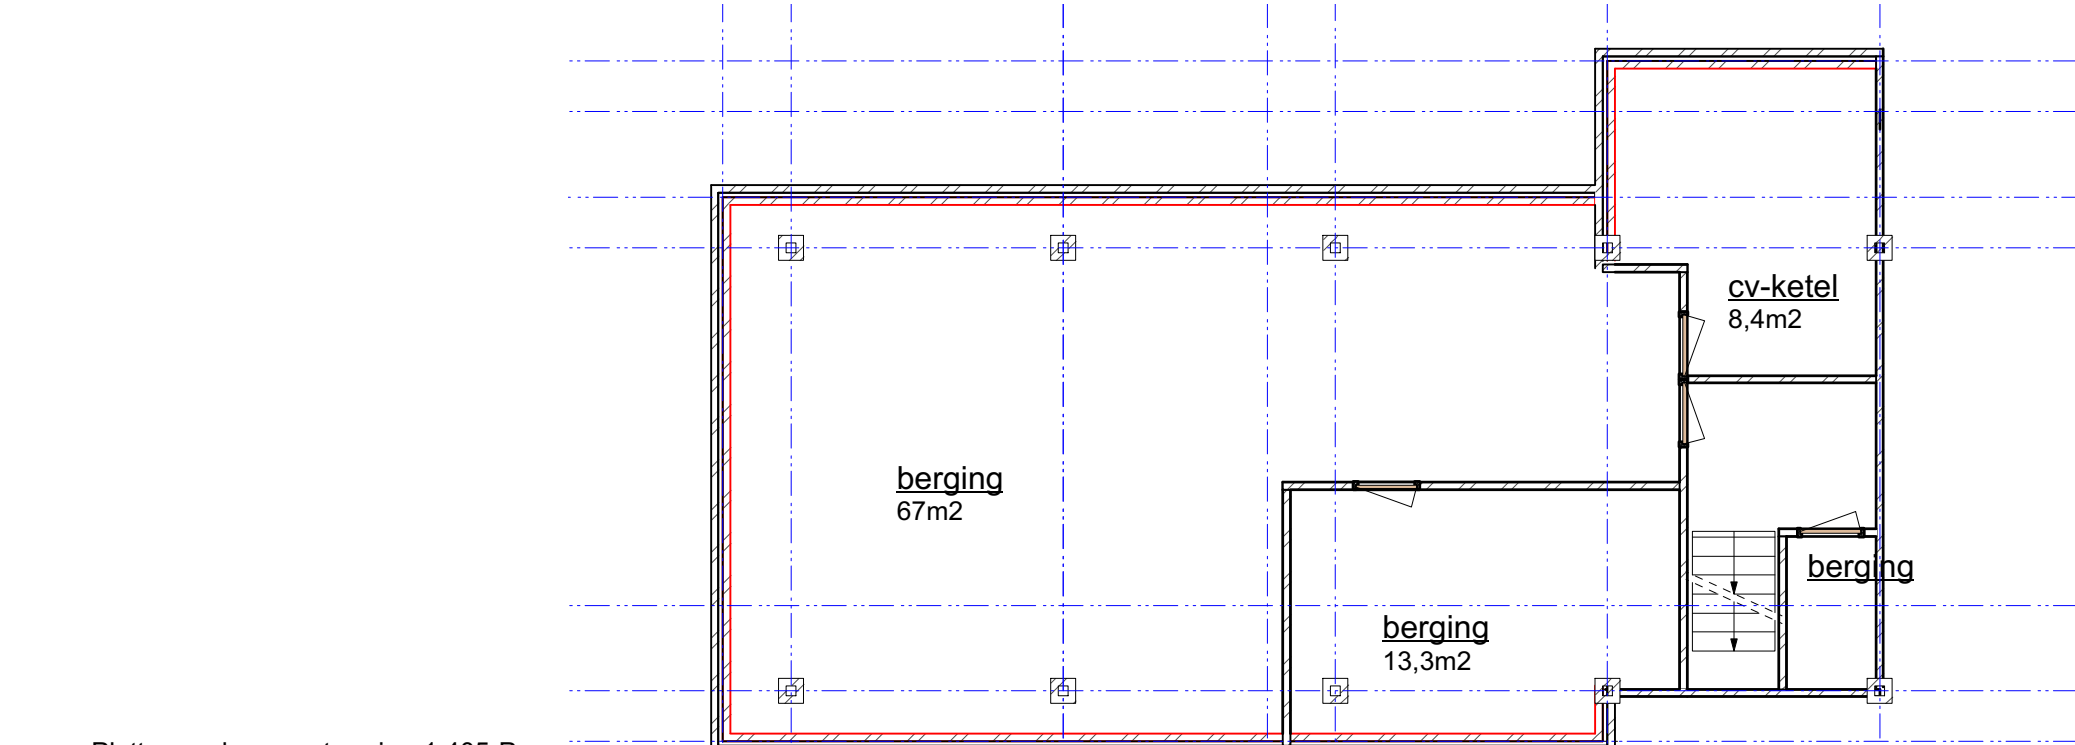

Plattegrond souterrain - 1.405-P
Schaal: 1:100

