


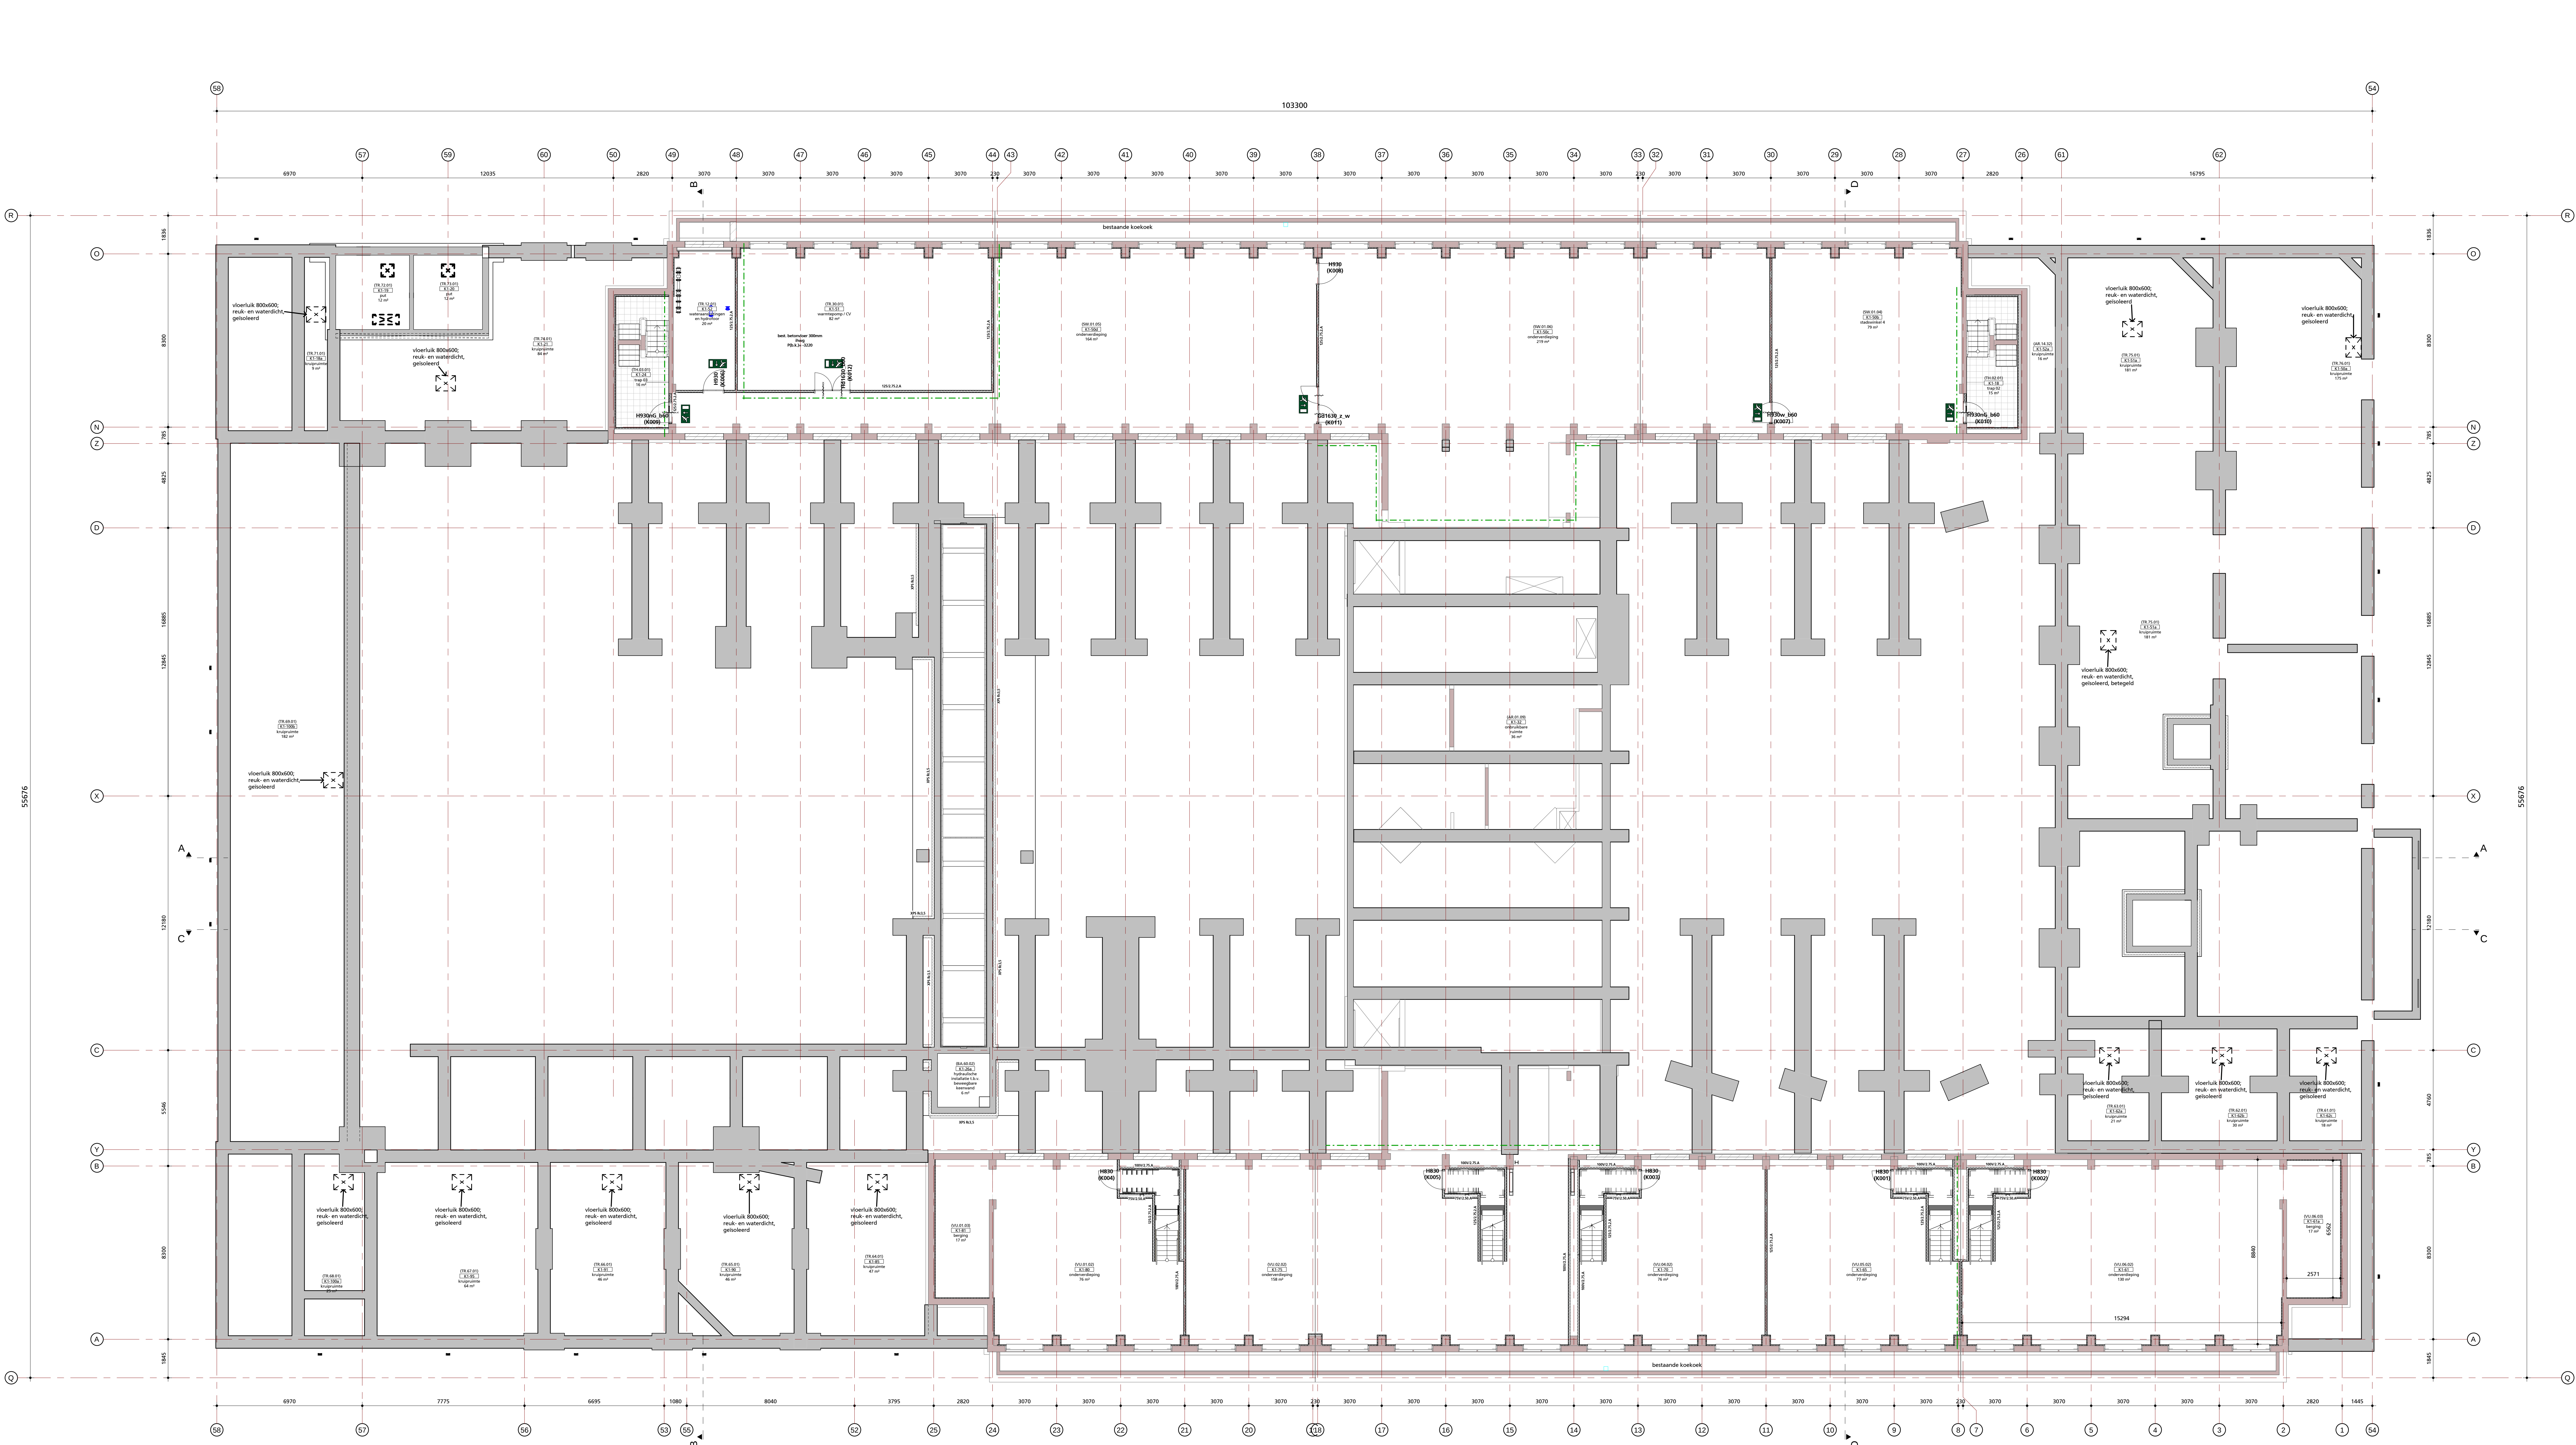

RENOVOOI

02.01

verduimingsbestrijding - rookventilatie

02.02

rookventilatie

02.03

rookventilatie

opmerkingen

VOOR UITVOERING

DEEL PROJECT: ZWEMBAD

04-02-2017

MAAT

YAM

SWIL

Belent Nijdam

heijmans

MAAT

YAM

SWIL

Zwembad Hart van Zuid

Rotterdam

plattegrond kelder -1

werkdossier: W3146.10

bladnummer: UO- PG- K1

schaal: 1:100

formaat: A3 verticaal

getekend: in

14-09-2016

26-01-2017

c

d

e

f

g

h

i

kraaijvanger