




BVO: 3240 m²
 Variant 1 2-laags bvo: 3240m²

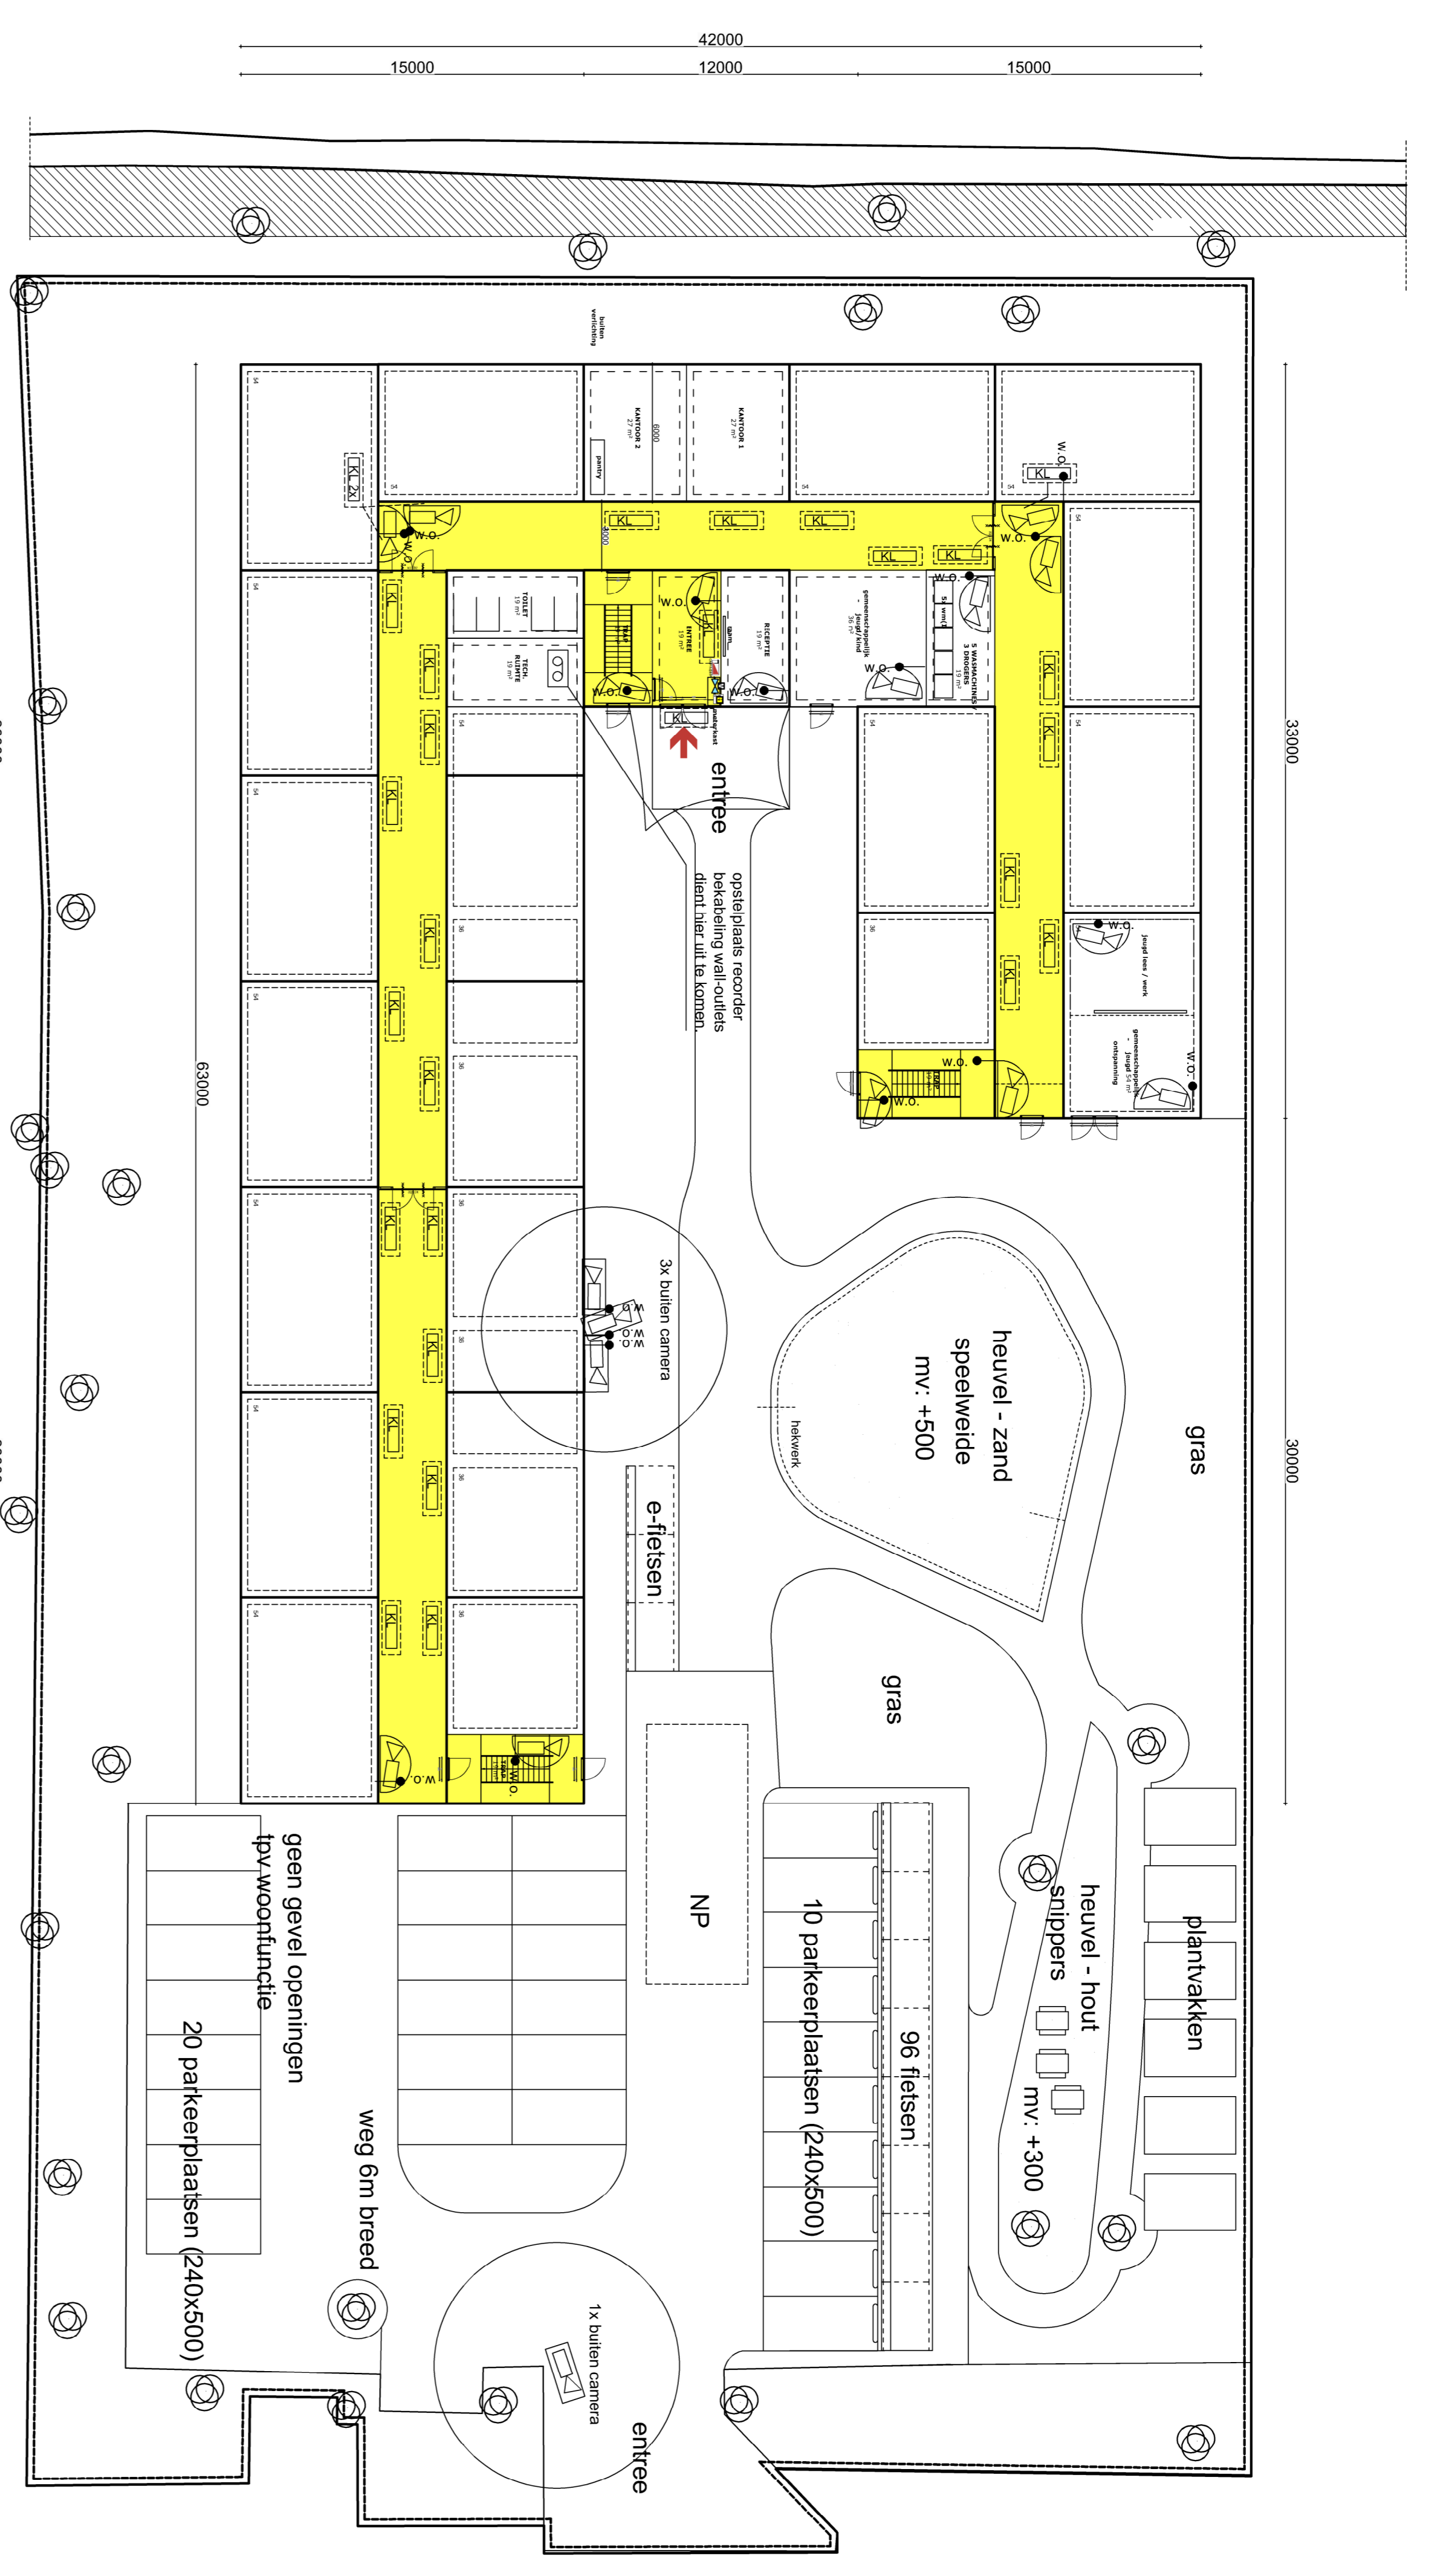

BVO BGG: 1620 m²
 KAVEL: 5179 m²
 schaal 1:200




Variant 1 2-laags bvo: 3240m²
 VAR 1:
 1-2 PERSOONS APP- 14
 3-5 PERSOONS APP- 31
 TOTAAL PERSONEN: 107 < P < 183
 uitgangspunt max. 150 personen
 30 parkeerplaatsen 1: 5
 96 fietsparkeer 1: 1,5
 30 e-fietsen

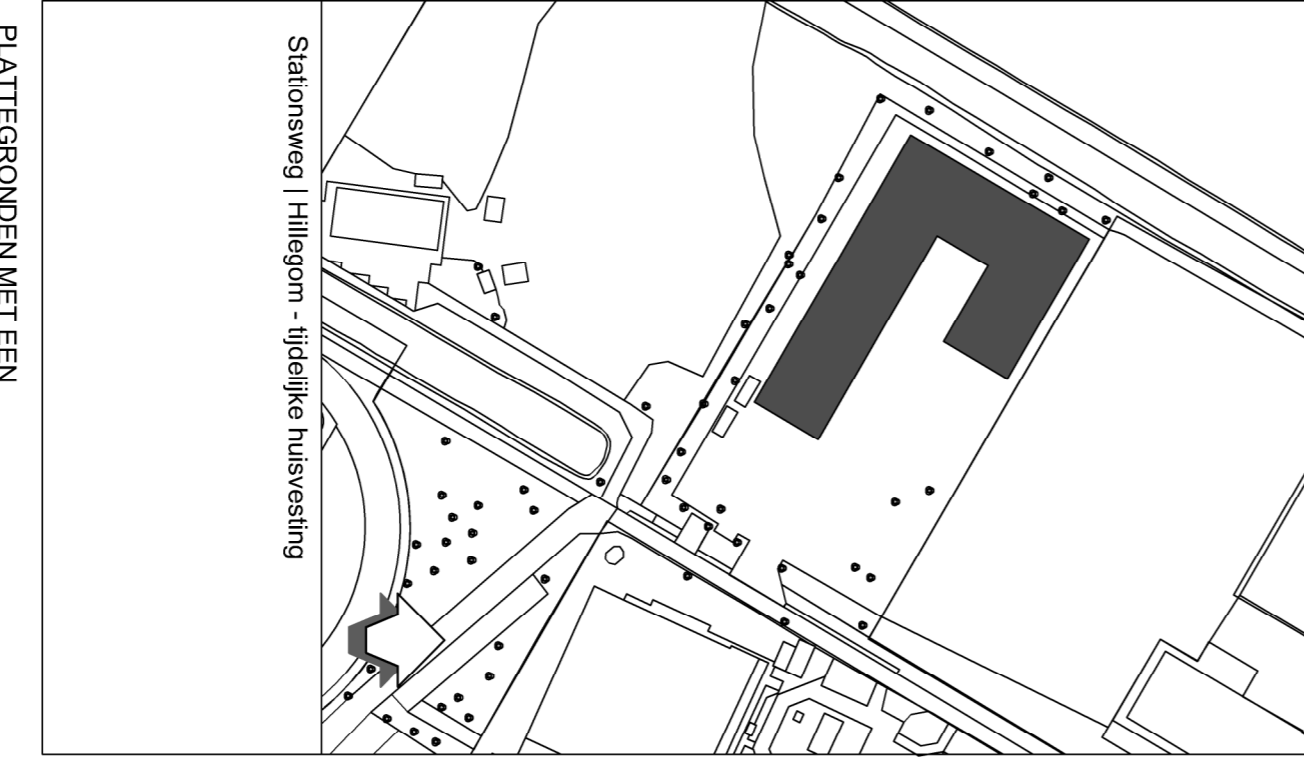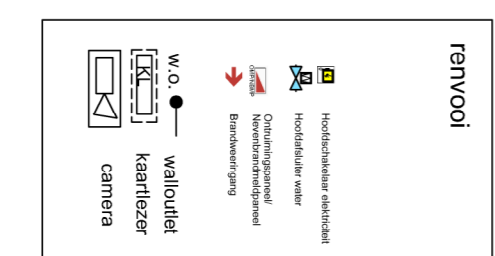

PLATTEGRONDEN MET EEN
 FUNCTIONELE INDELING
 TEGENING BEVEILIGING
 BIJLAGE A.7


Schaal 1:200
 Formaat: A1
 Datum tekening: 24 September '25
 Datum deze versie: 24-9-2025
 Versie: Def. 24.9

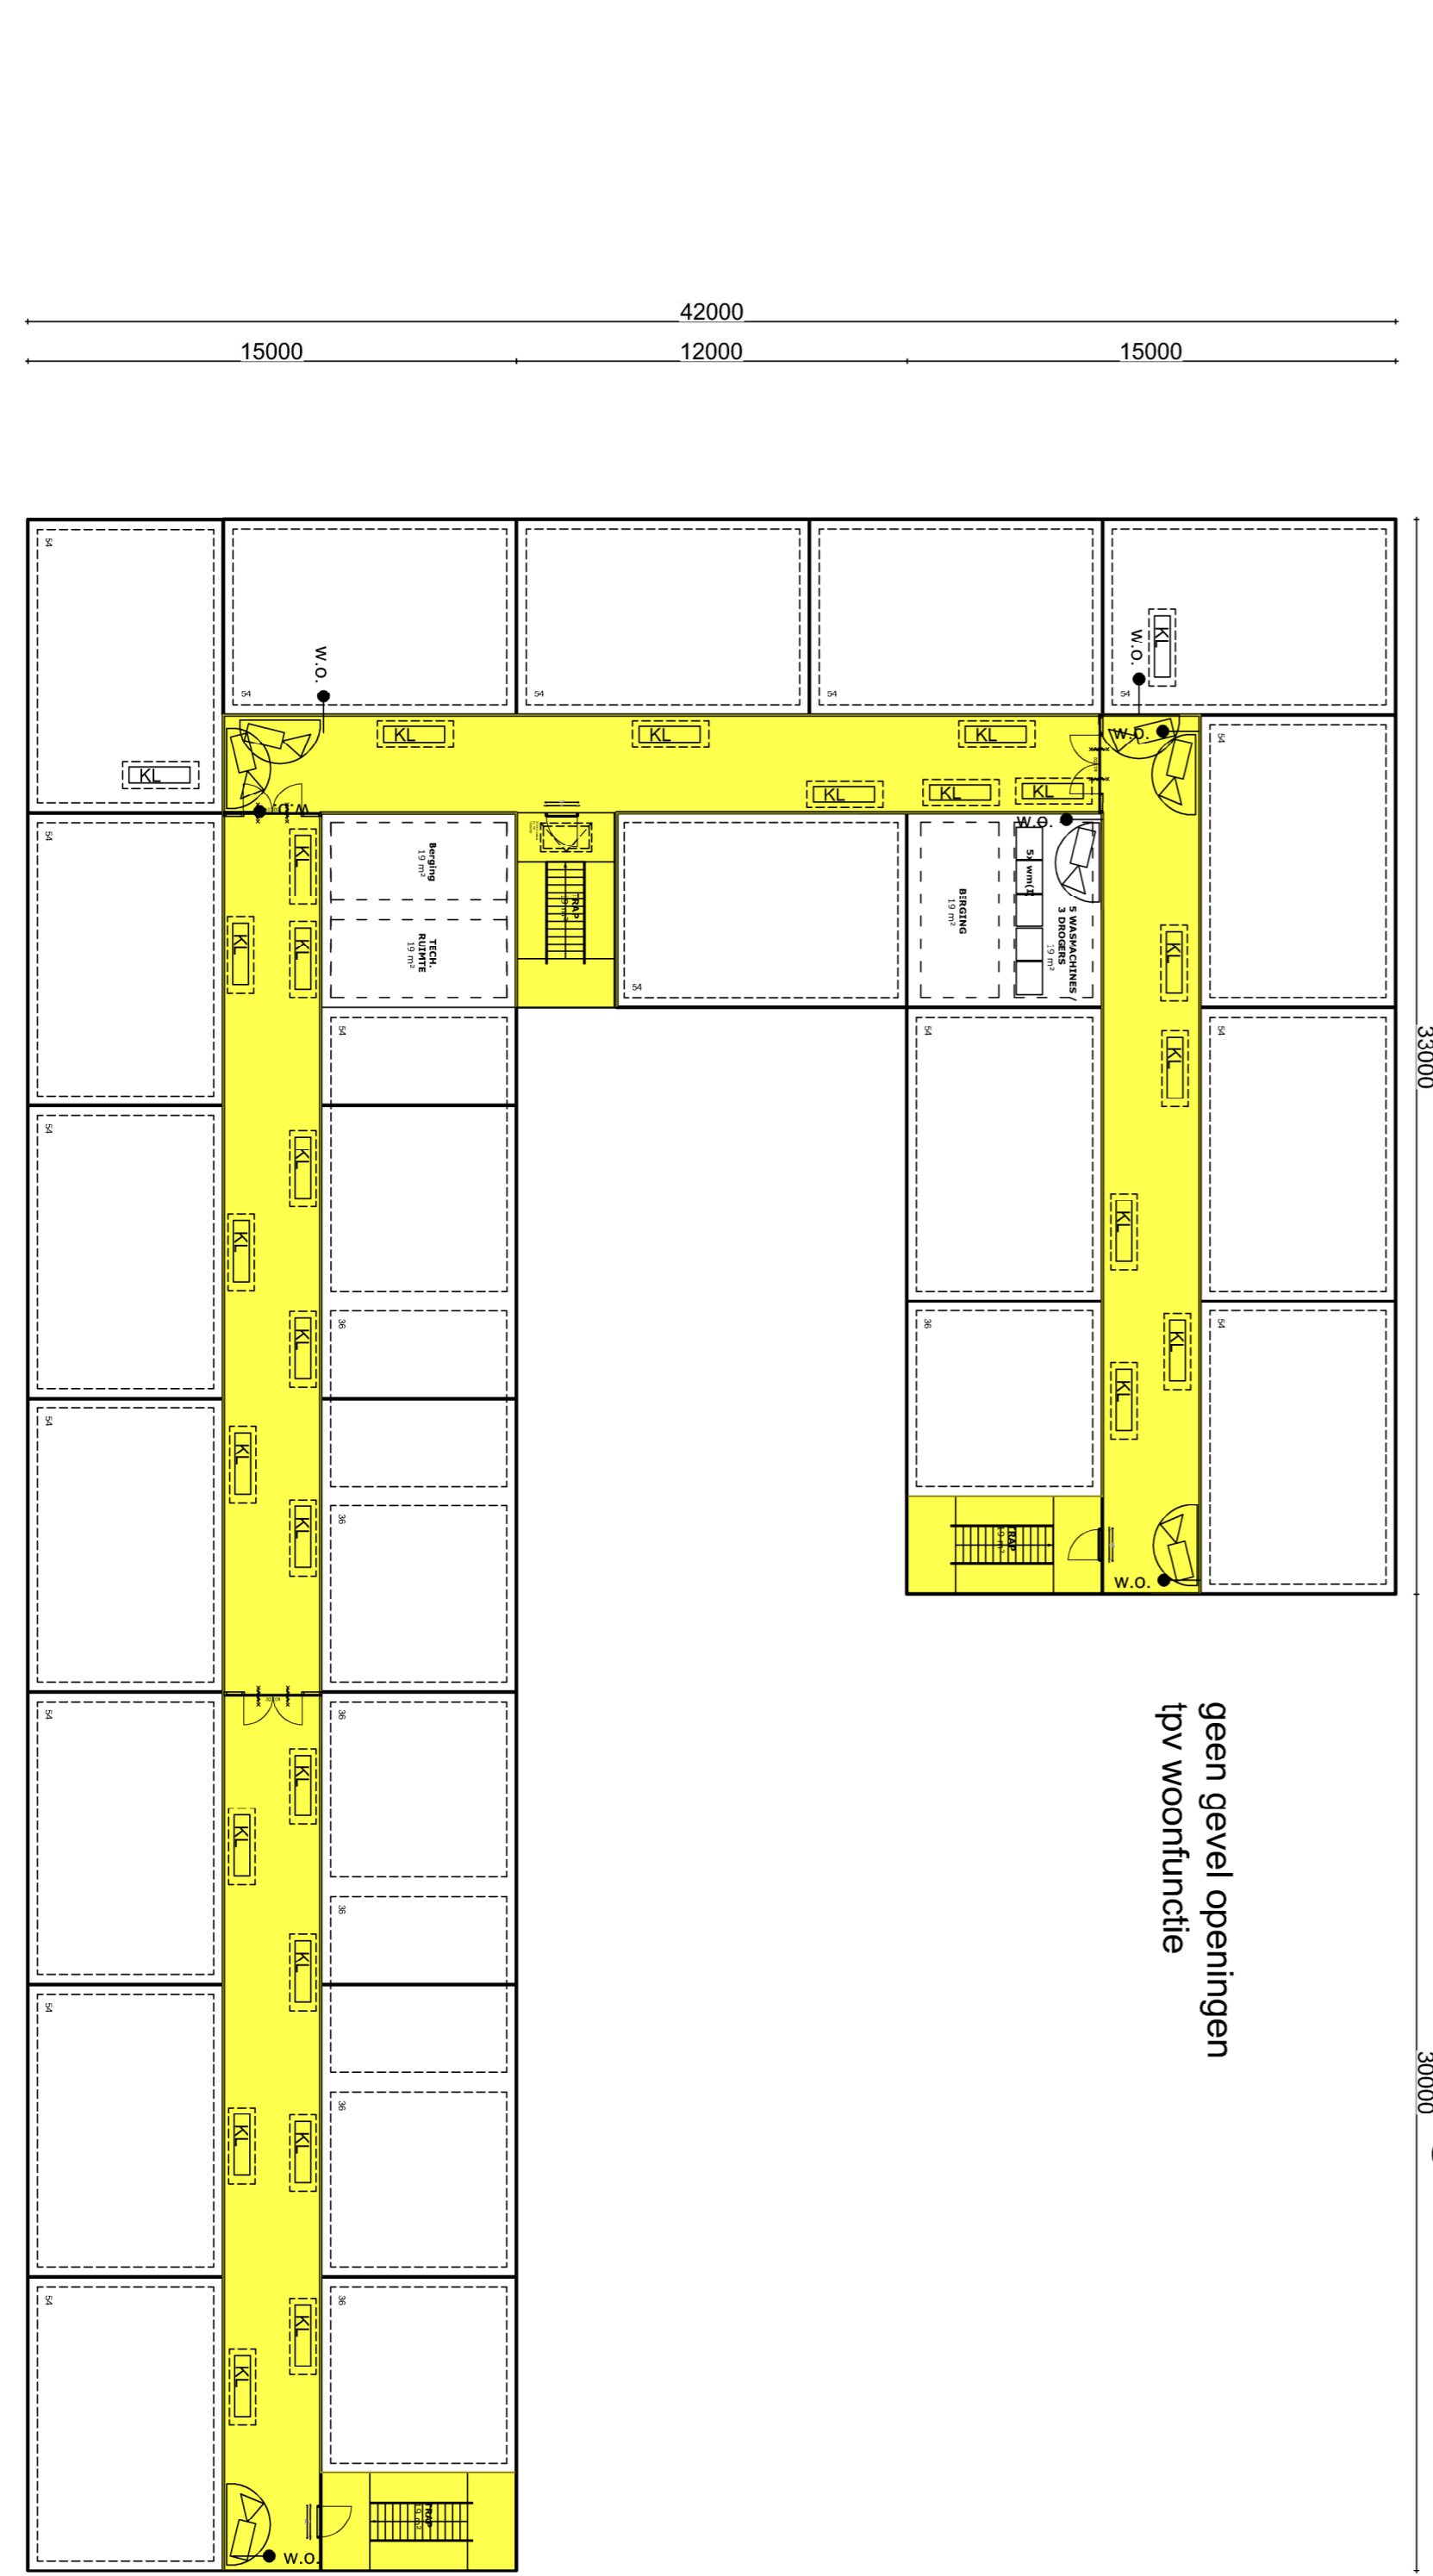

geen gevel openingen
 ipv woonfunctie

geen gevel openingen
 ipv woonfunctie

VERDIEPING ca. P +3100
 BVO VERD.: 1620 m²
 schaal 1:200

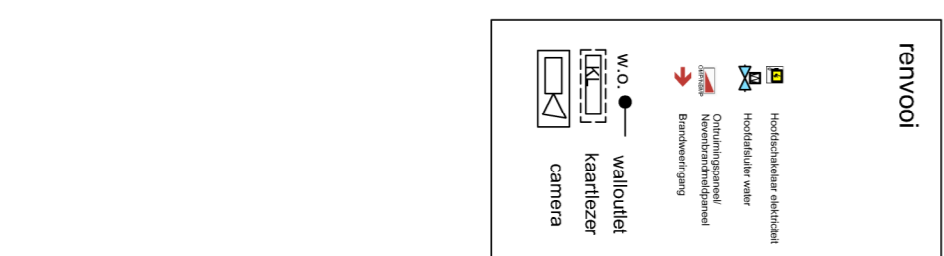

PLATTEGRONDEN MET EEN
 FUNCTIONELE INDELING
 TEGENING BEVEILIGING
 BIJLAGE A.7

Schaal 1:200
 Formaat: A1
 Datum tekening: 24 September '25
 Datum deze versie: 24-9-2025
 Versie: Def. 24.9