



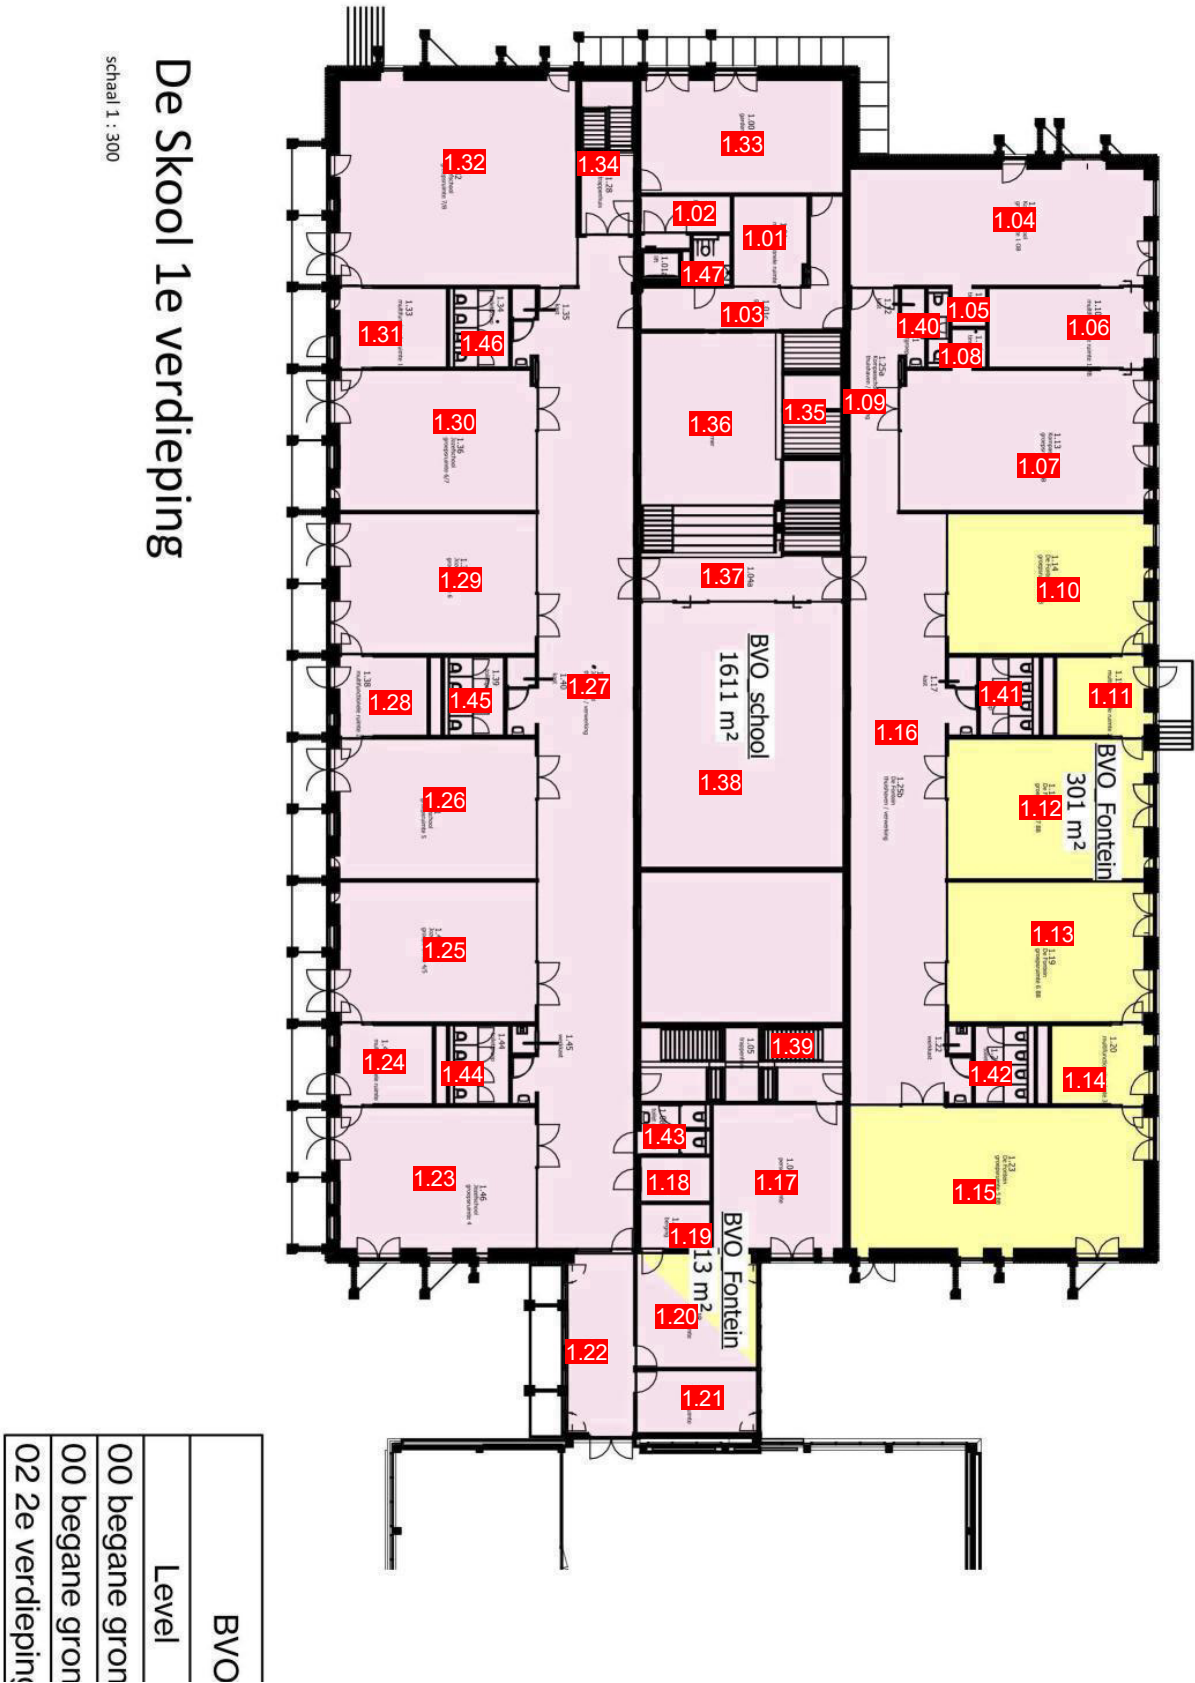


schaal 1 : 300

De Skool 2e verdieping

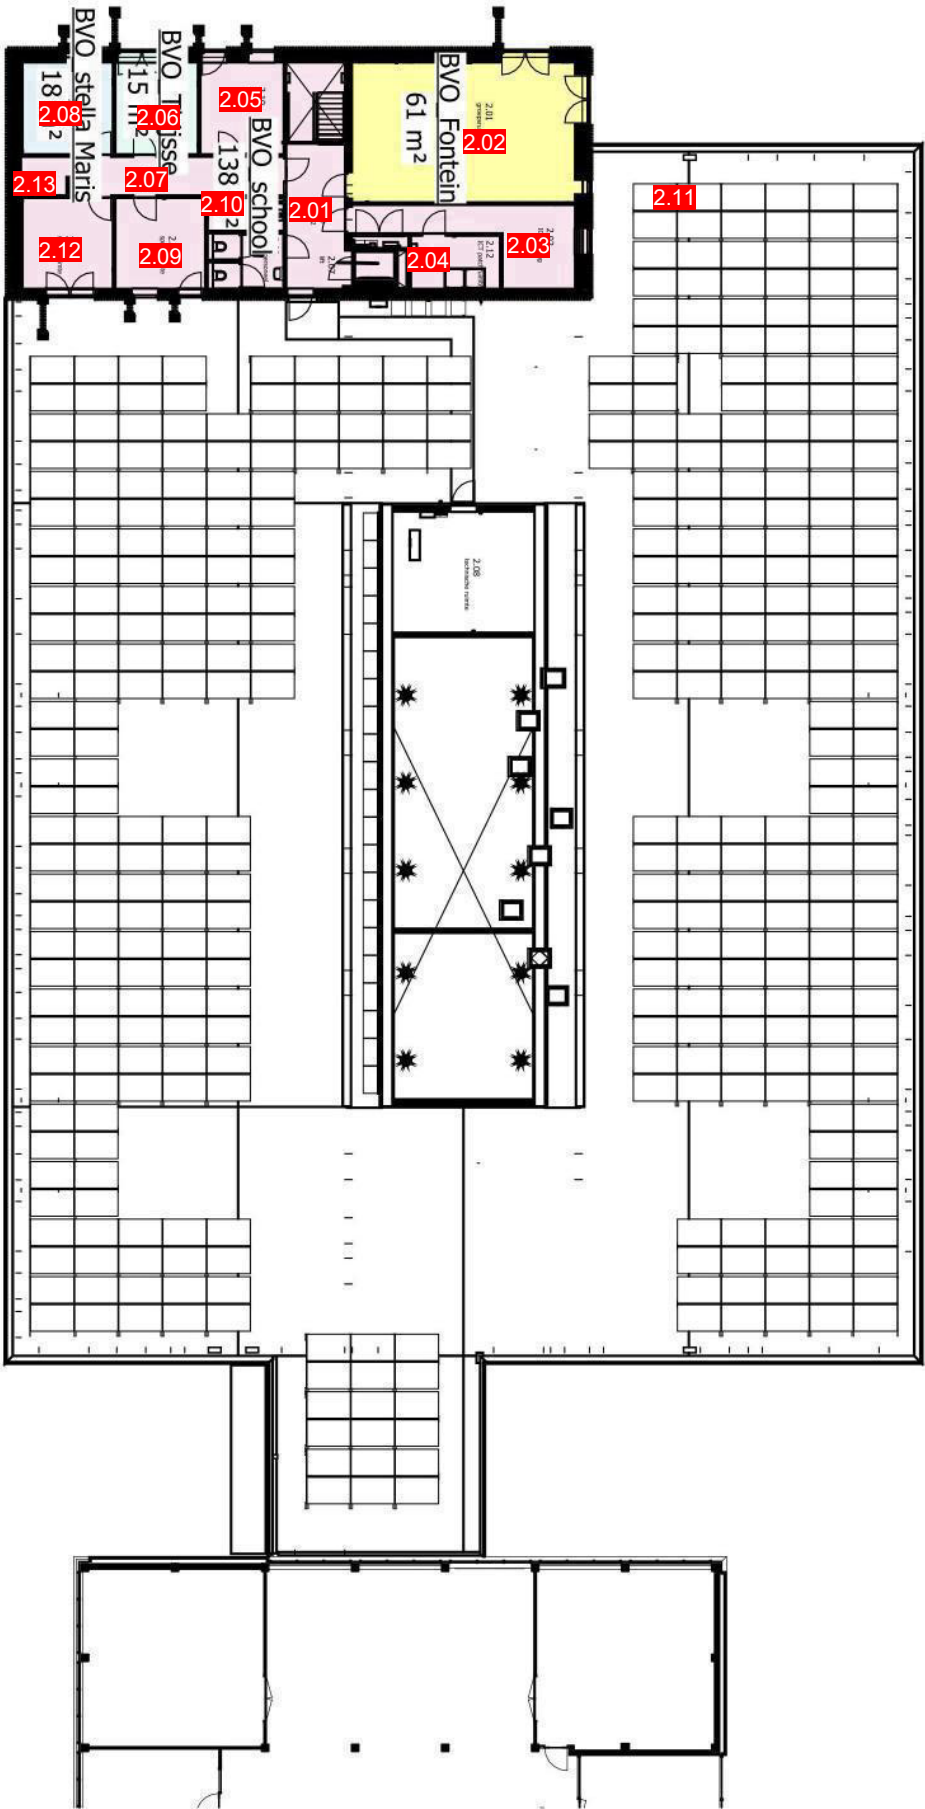



Demarcatie
Kavel

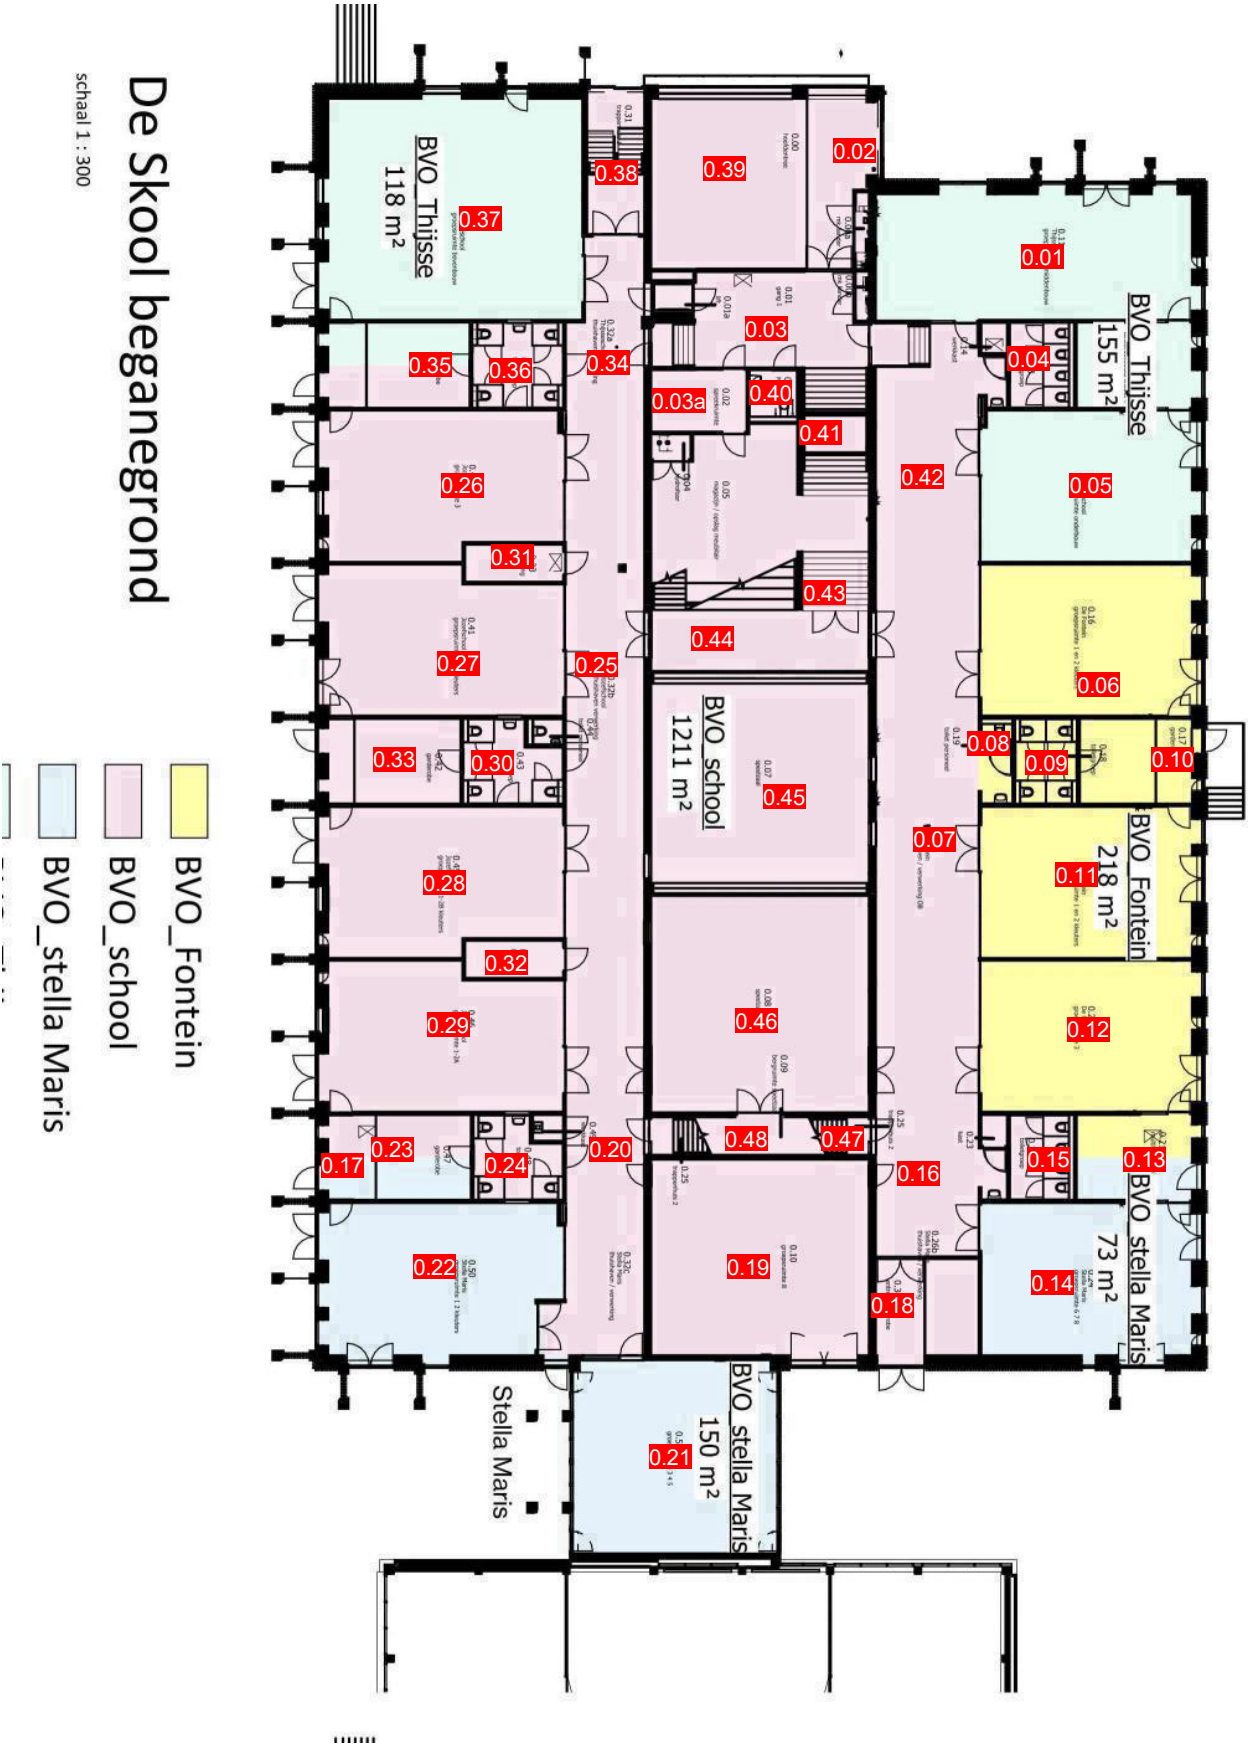


Plattegrond (27-08-2025)

Locatie: De Durperhonk Durperhonk_01 verdieping

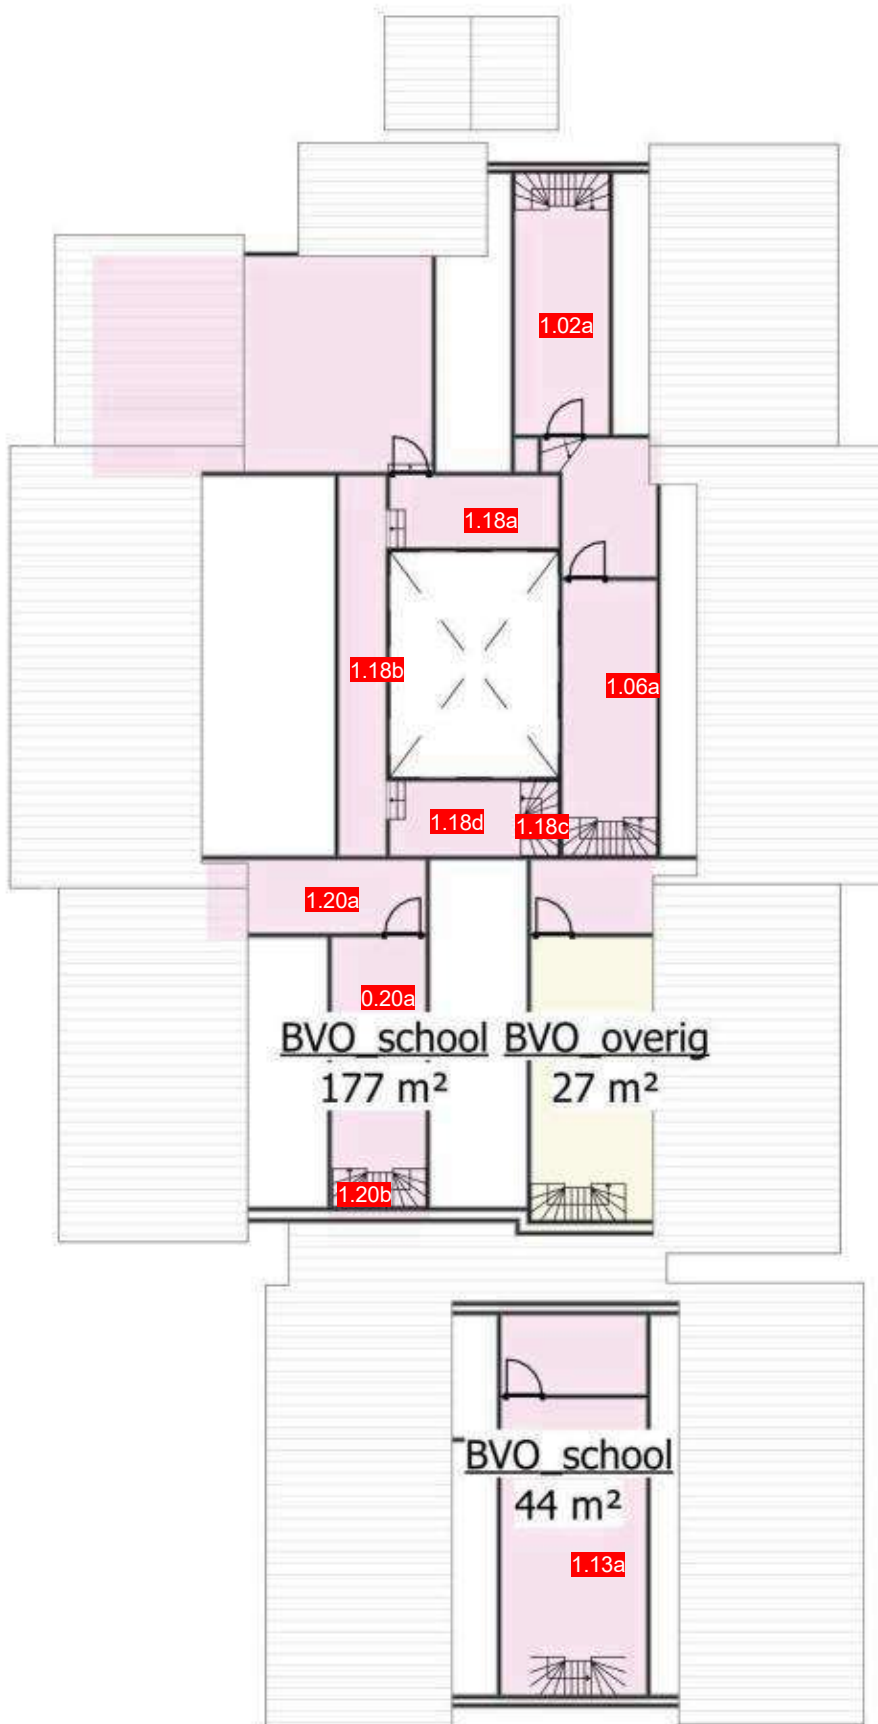


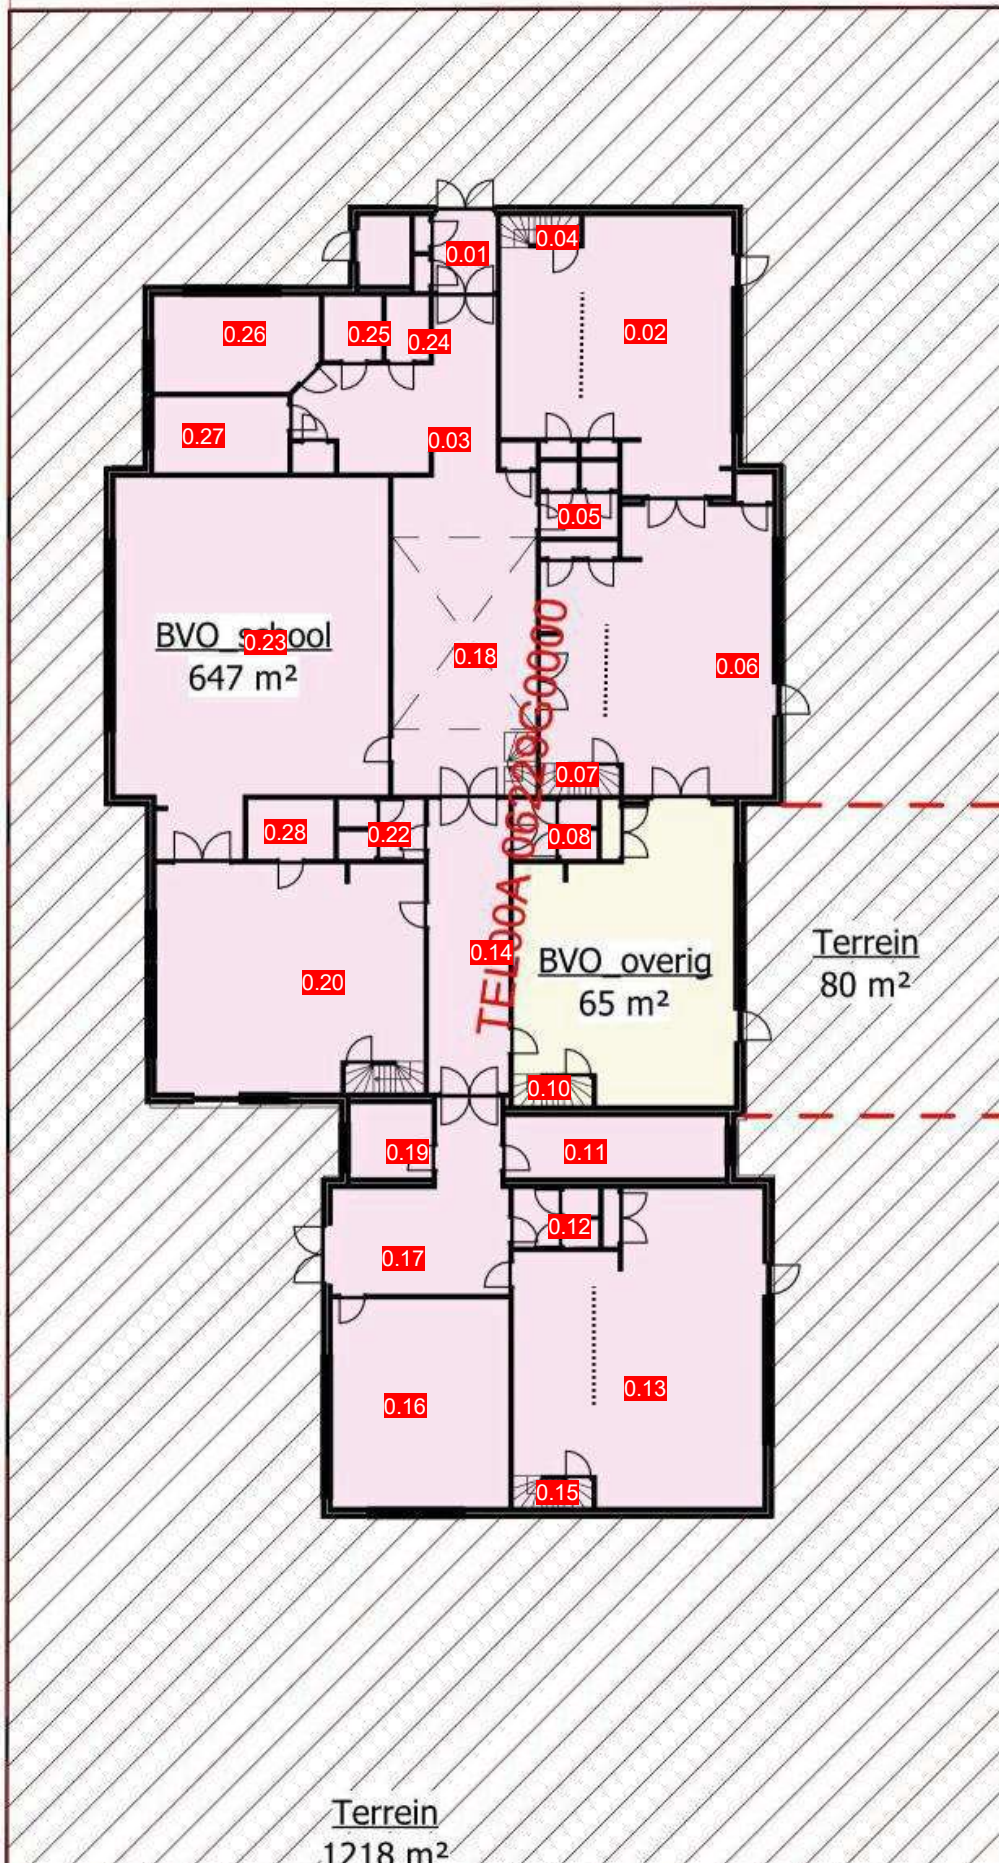

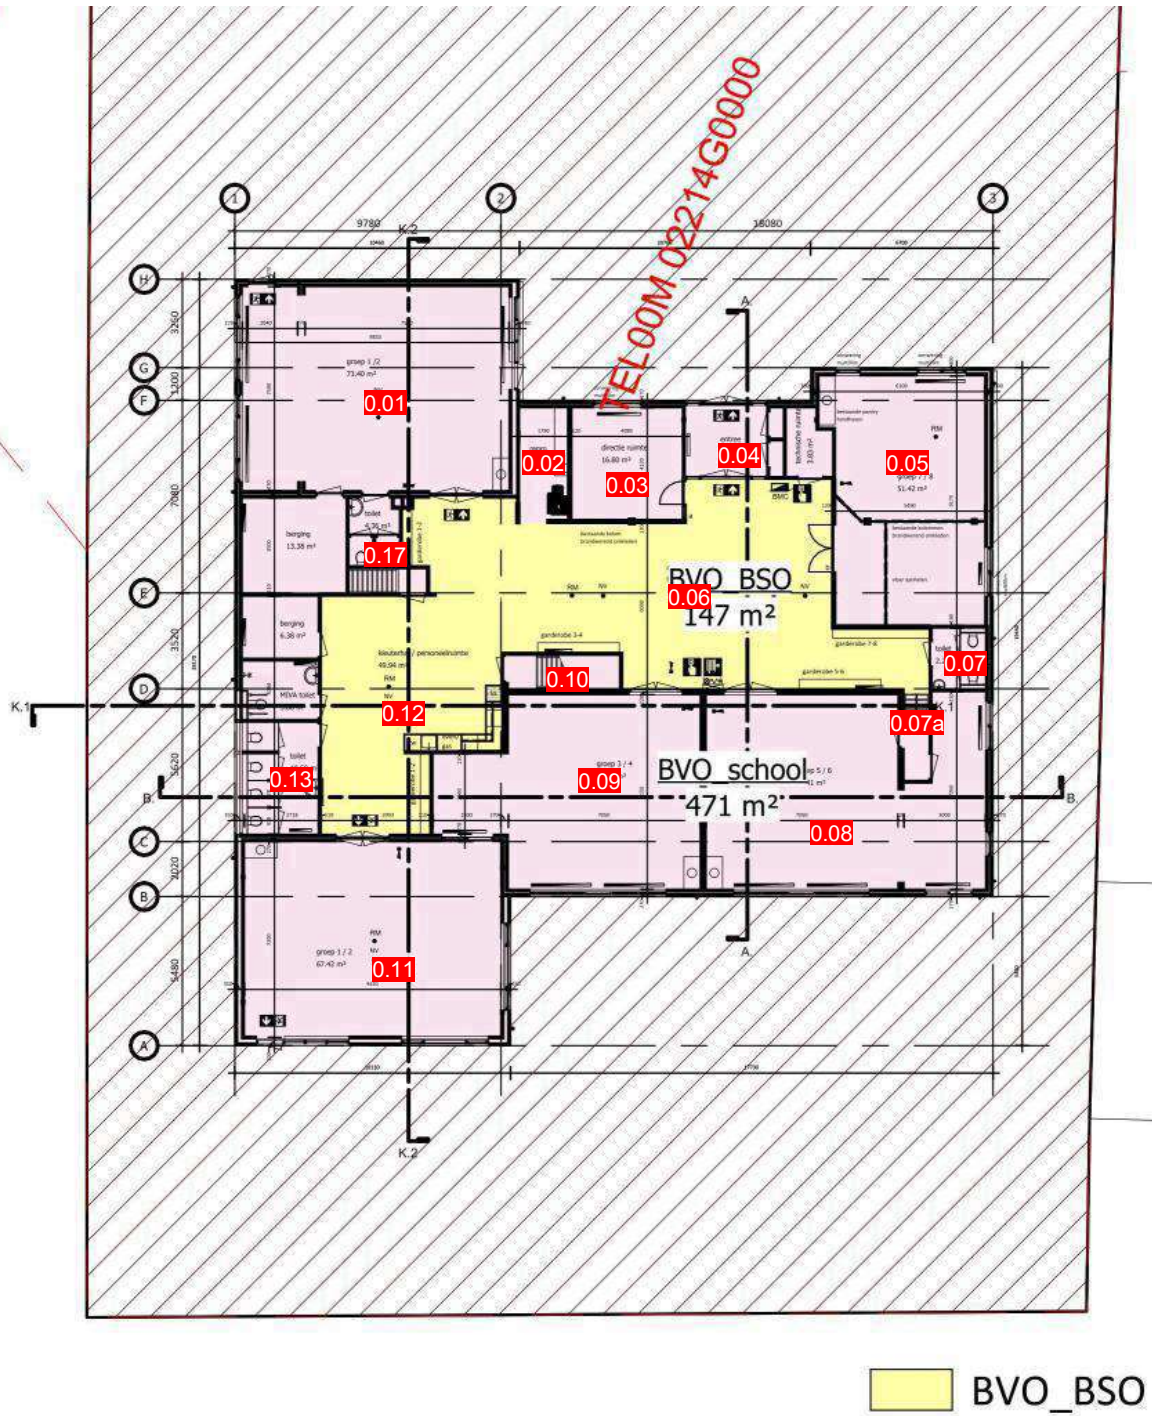


Plattegrond (27-08-2025)


Locatie: De Vliekotter De Vliekotter_01 verdieping

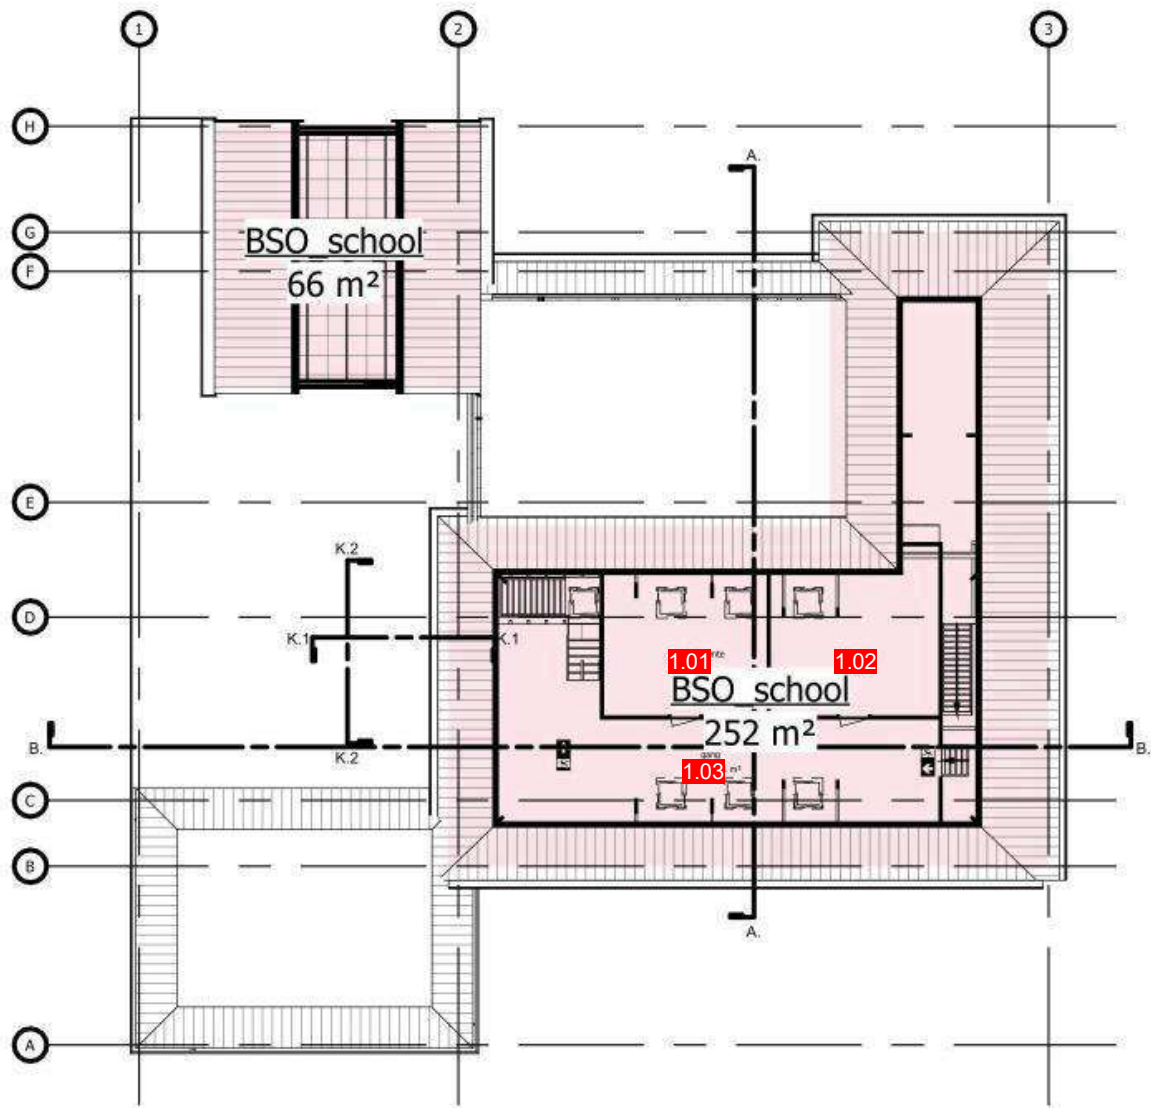


Plattegrund (27-08-2025)

Locatie: De Vliekotter Units de Vliekotter

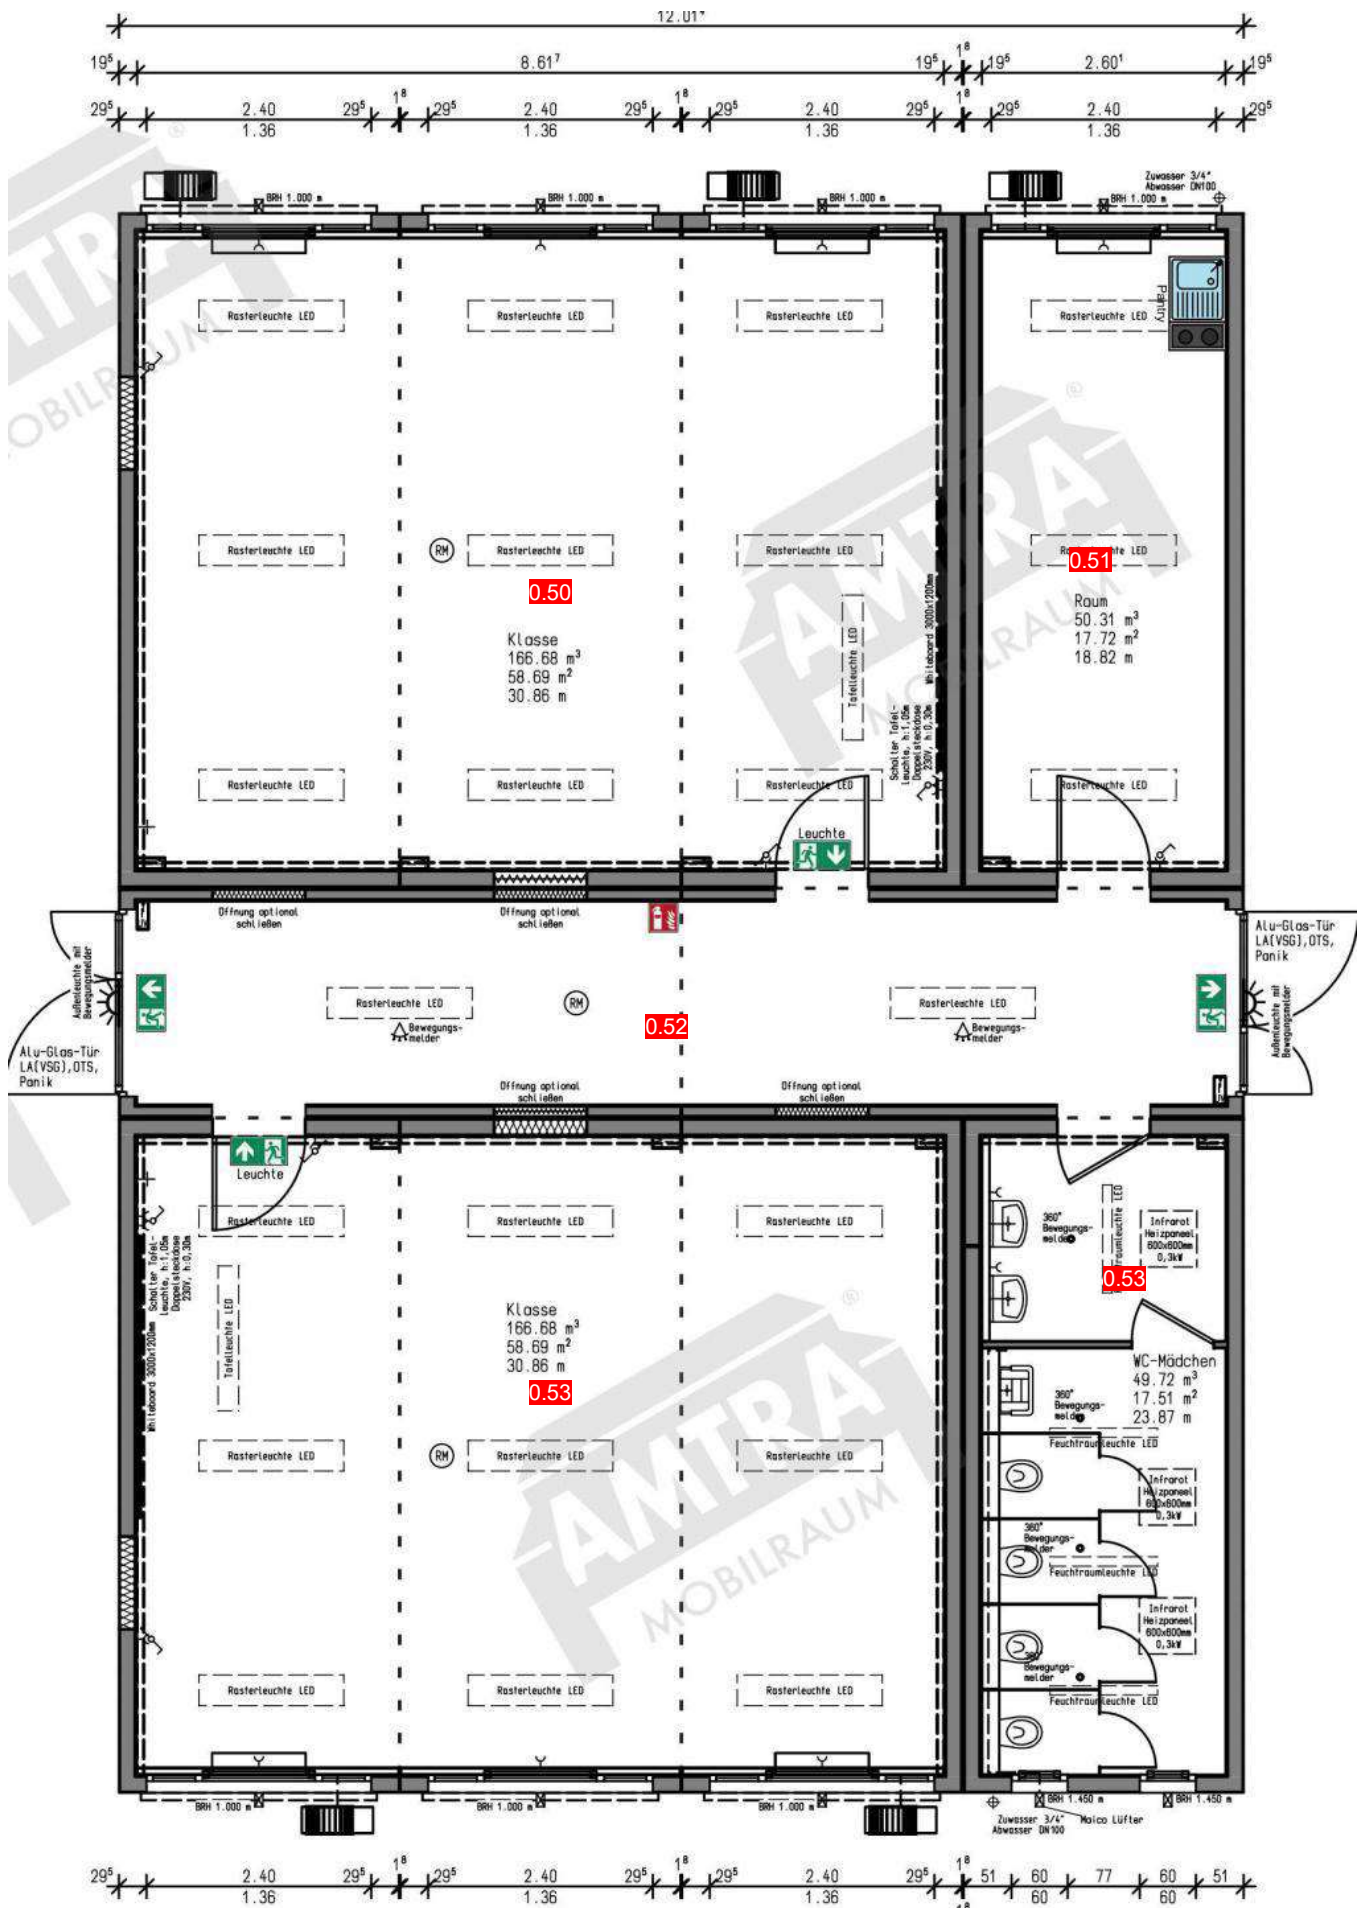

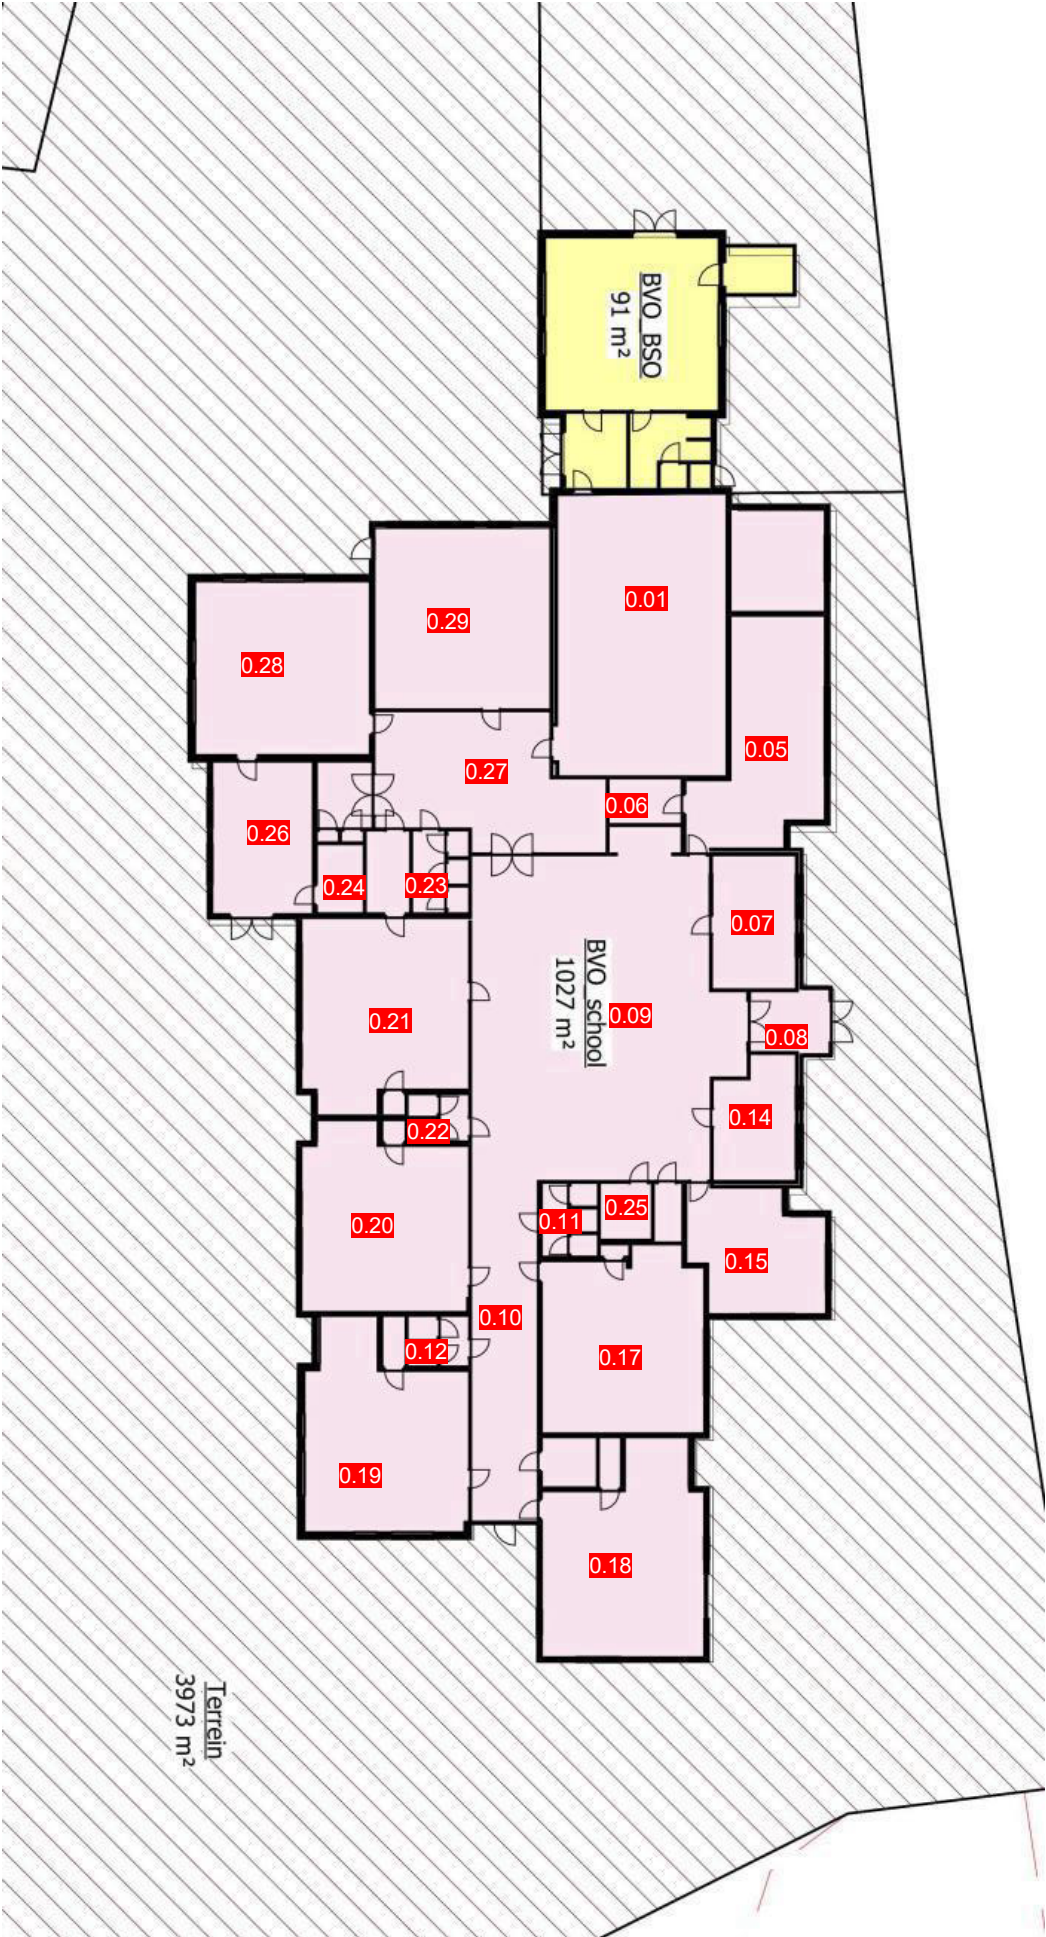

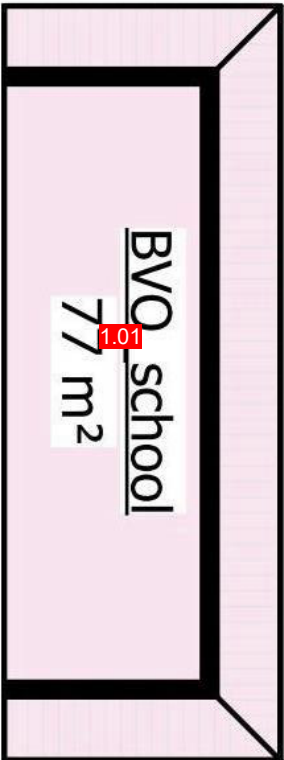


De Bruinvis 1e verdieping


schaal 1 : 300

Plattegrond (27-08-2025)


Locatie: De Lubertischool Lubertisschool

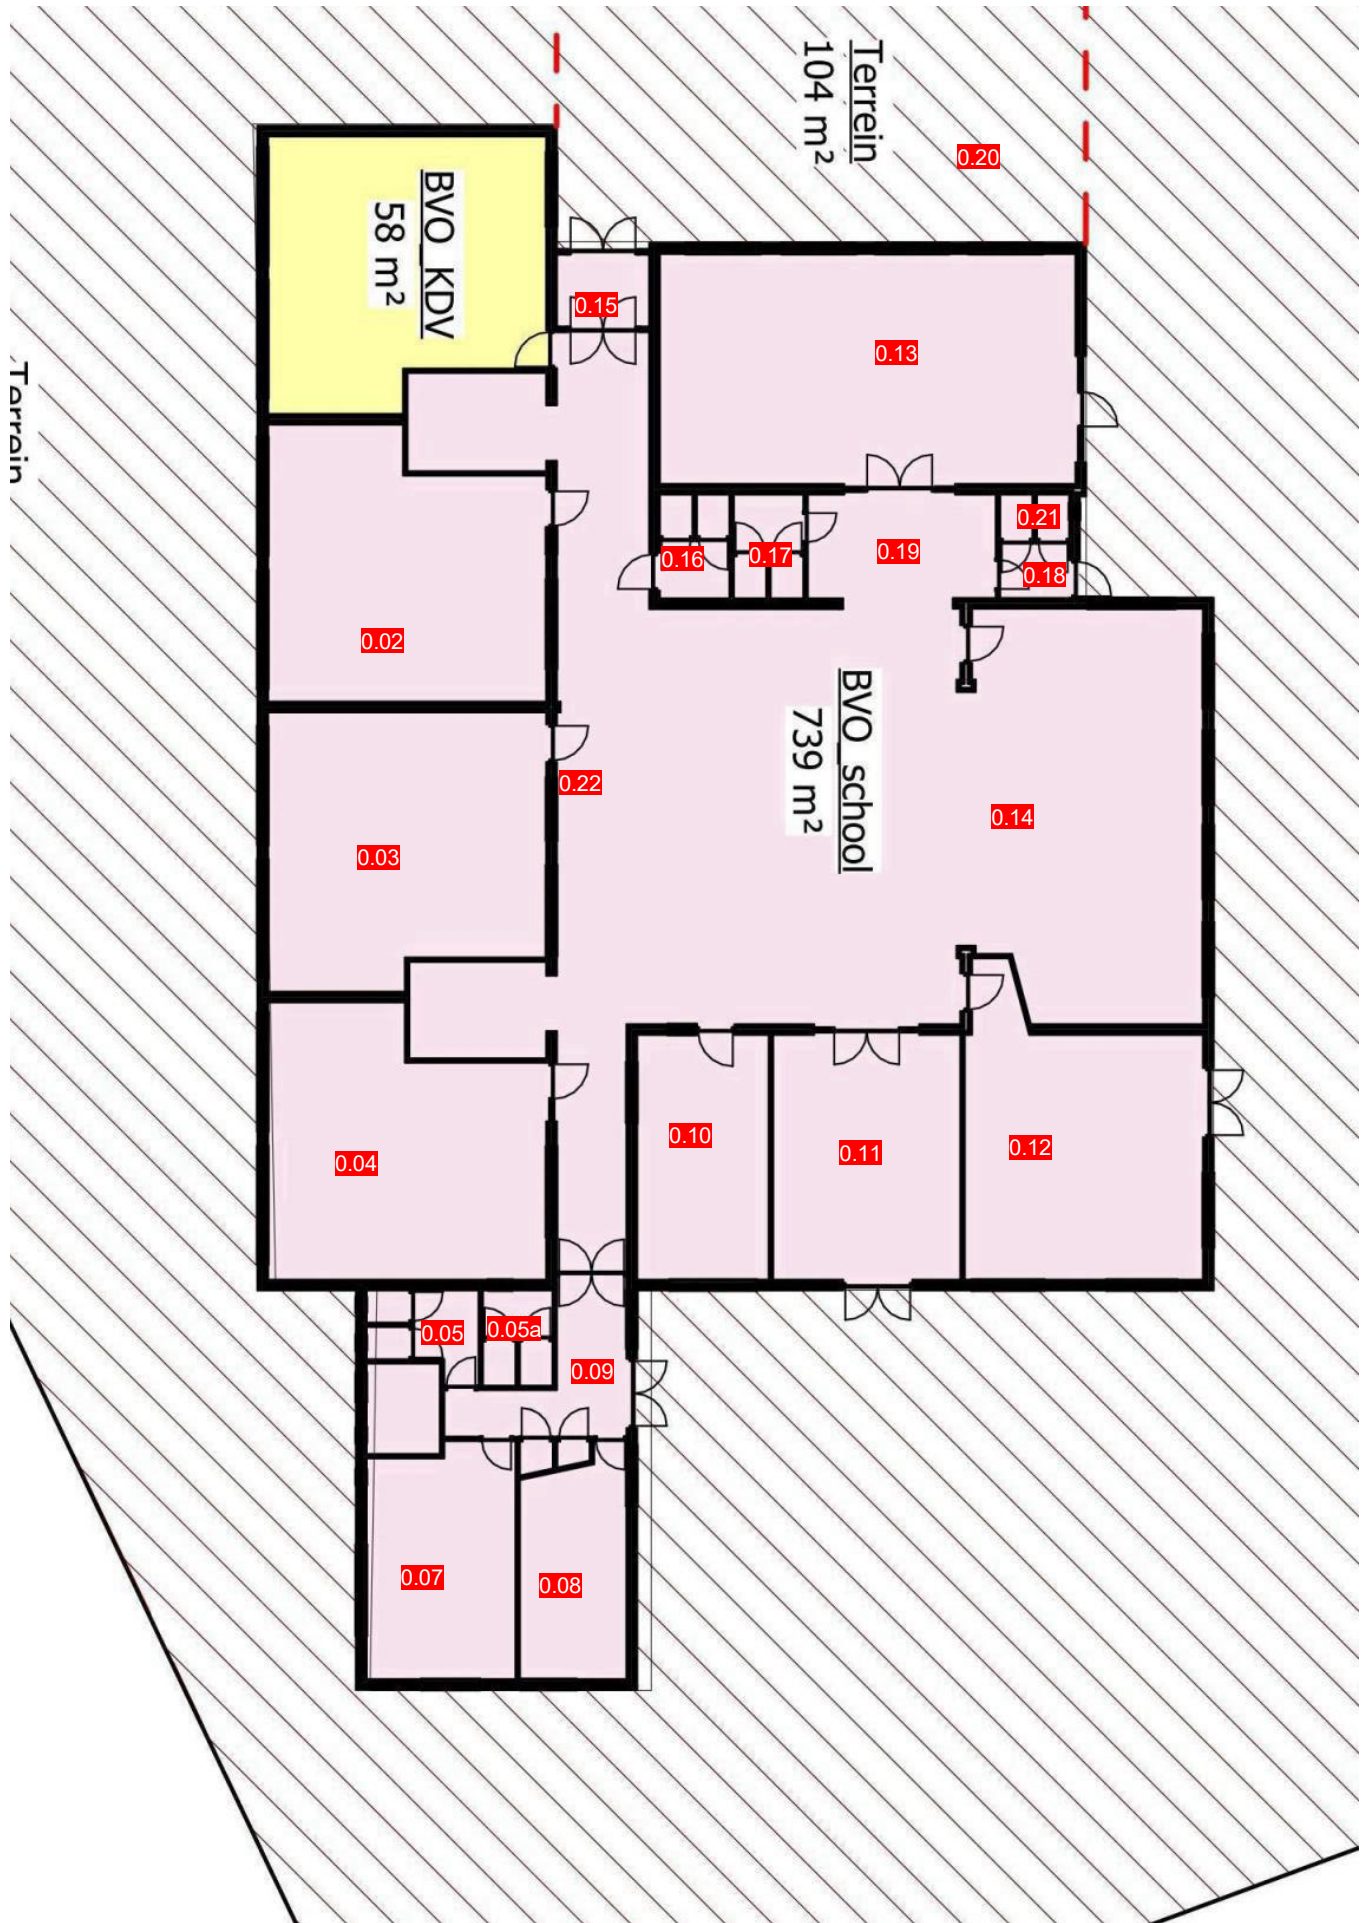

O.S.G "DE HOGEBERG" Beganegrond

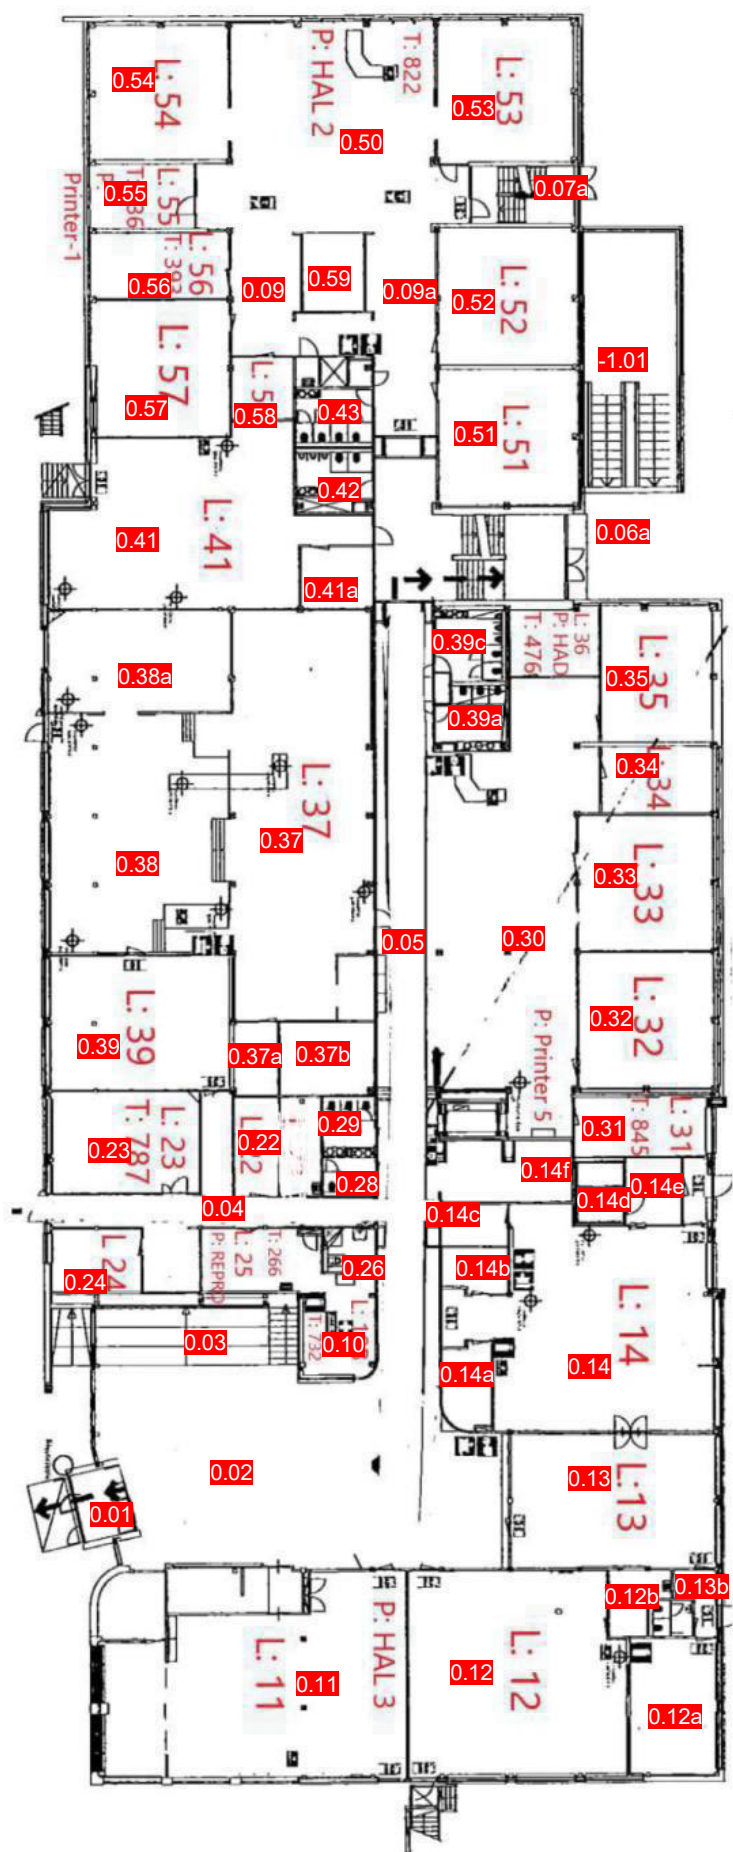

O.S.G "DE HOGEBERG"
1ste Verdieping

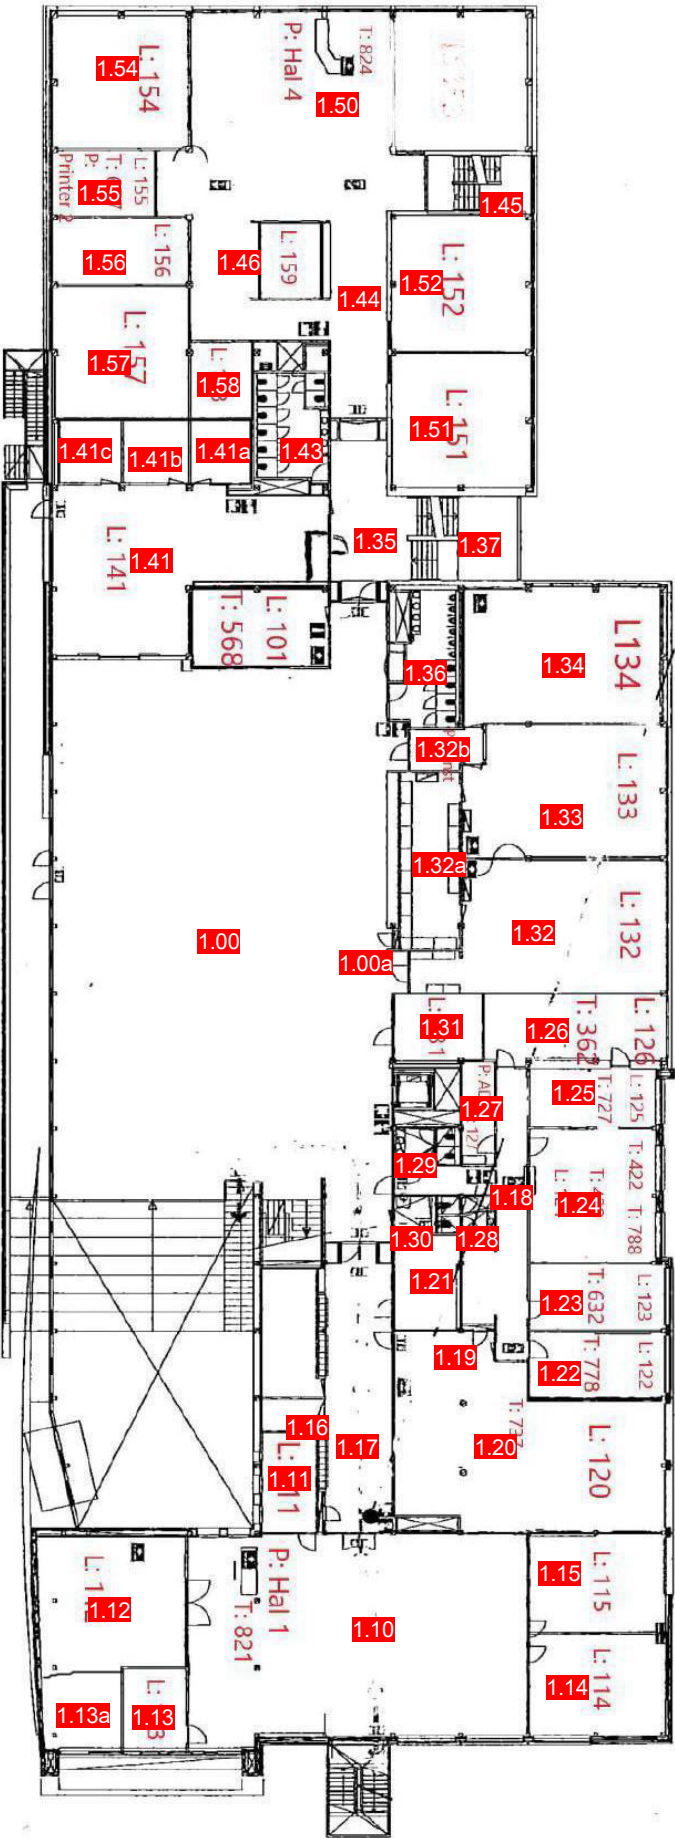

O.S.G "DE HOGEBERG"

