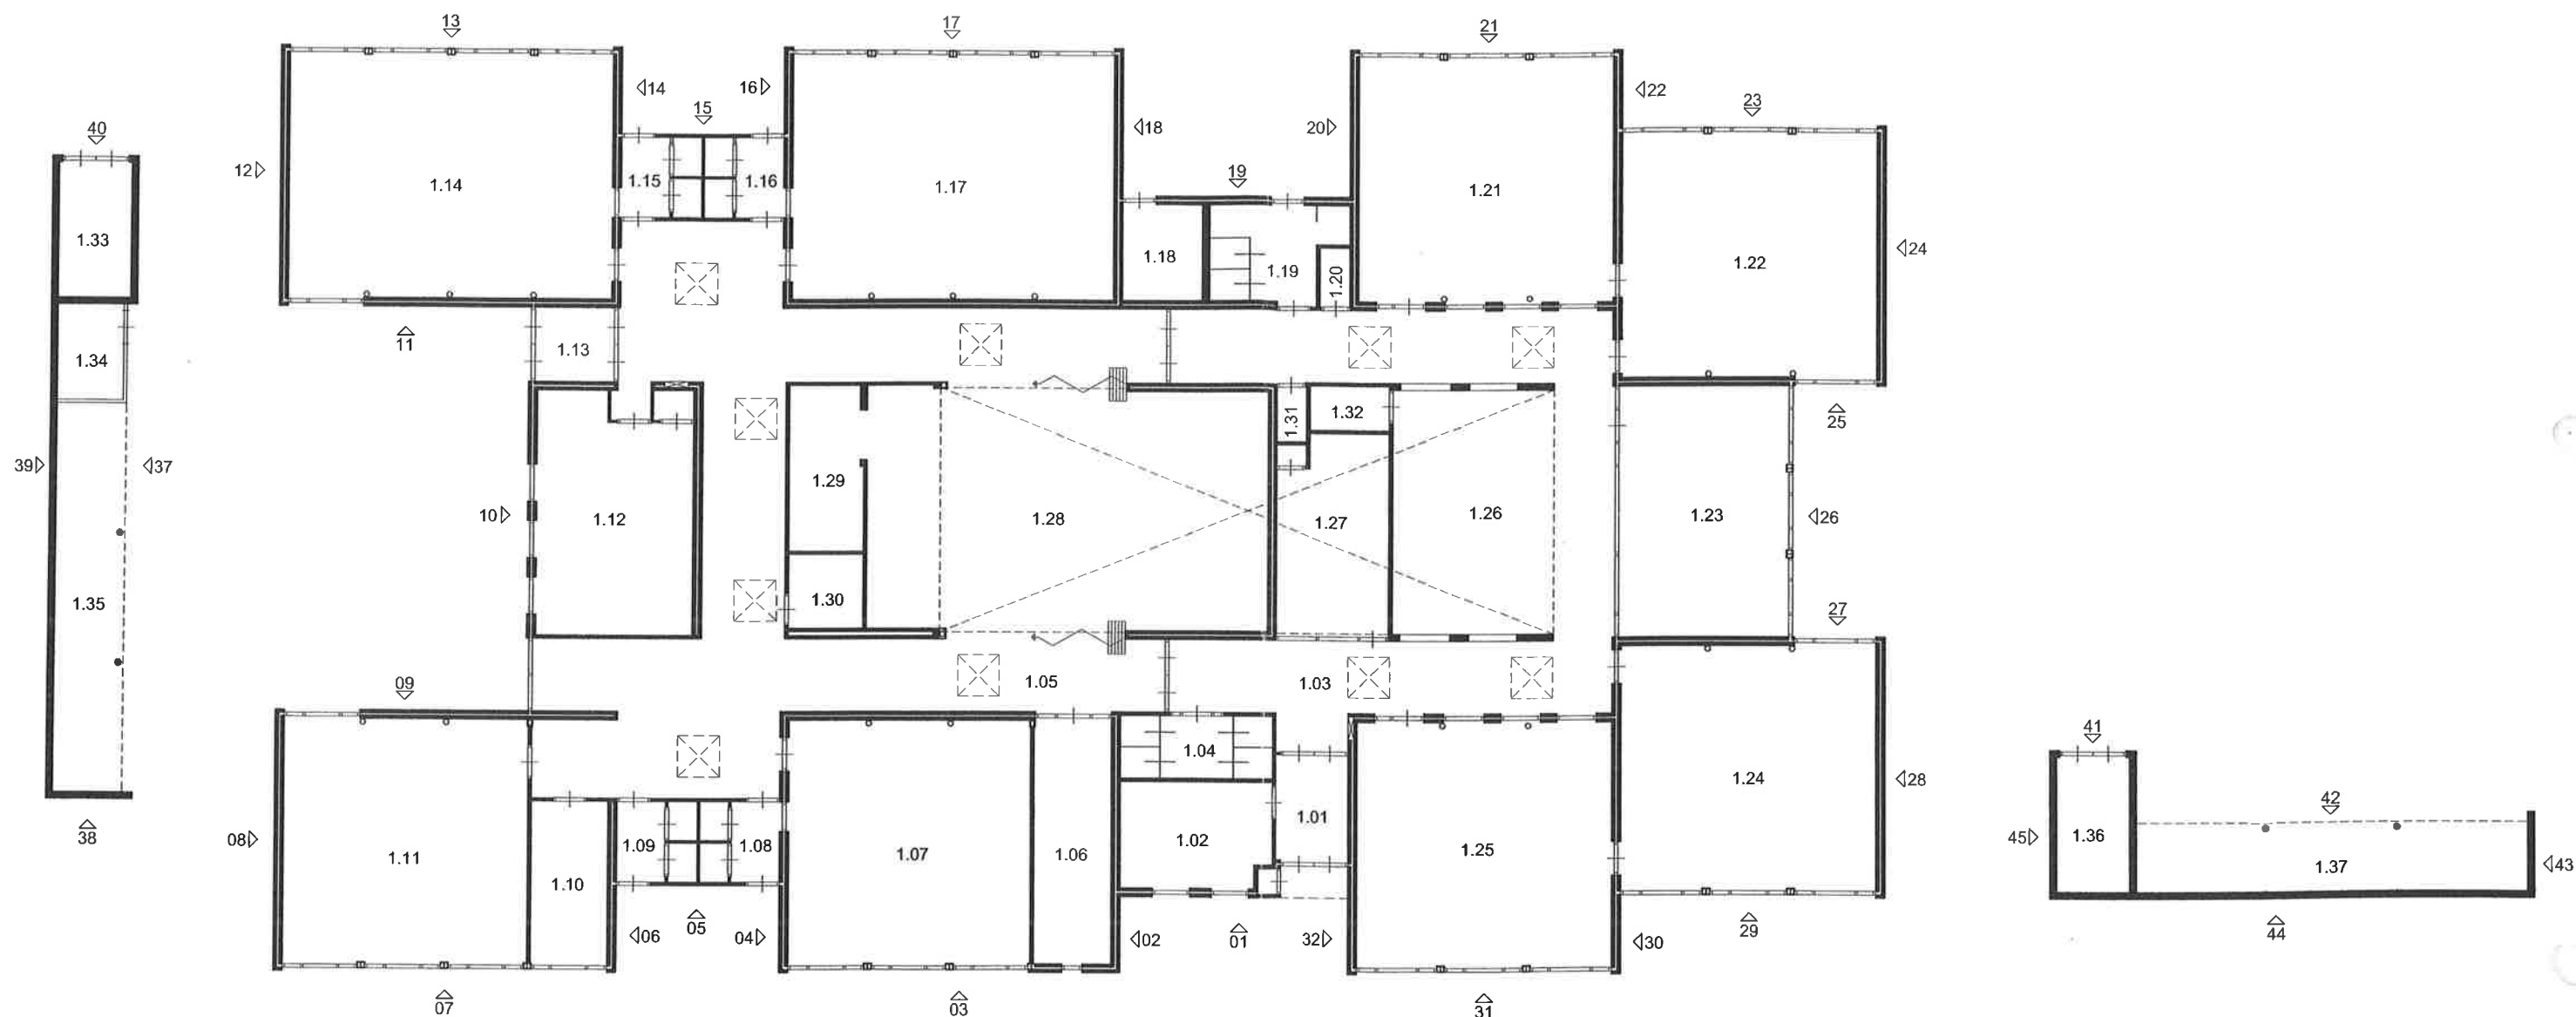


Oppervlak gemeten volgens 'Meetinstructie
onderwijsgebouwen' Ministerie v. OC&W.

Bruto vloeroppervlak: 1138 m²

School: BS 't Otterke
Adres: Beverstraat 11, 5471 KW te Beek en Donk
Onderwerp: Plattegrond

Bladnr.: 08zg001
Schaal: 1:200
Get.: T.Kanters
Datum: 10-11-2004
a.

**ONDERWIJS
SERVICE**
GROEP

Onderwijs Service Groep Sint-Oedenrode
Kortestraat 3
5491 SZ Sint-Oedenrode
Postbus 47
5490 AA Sint-Oedenrode

T 0413-480888
F 0413-472227
E sintoedenrode@osg.nl
I www.osg.nl