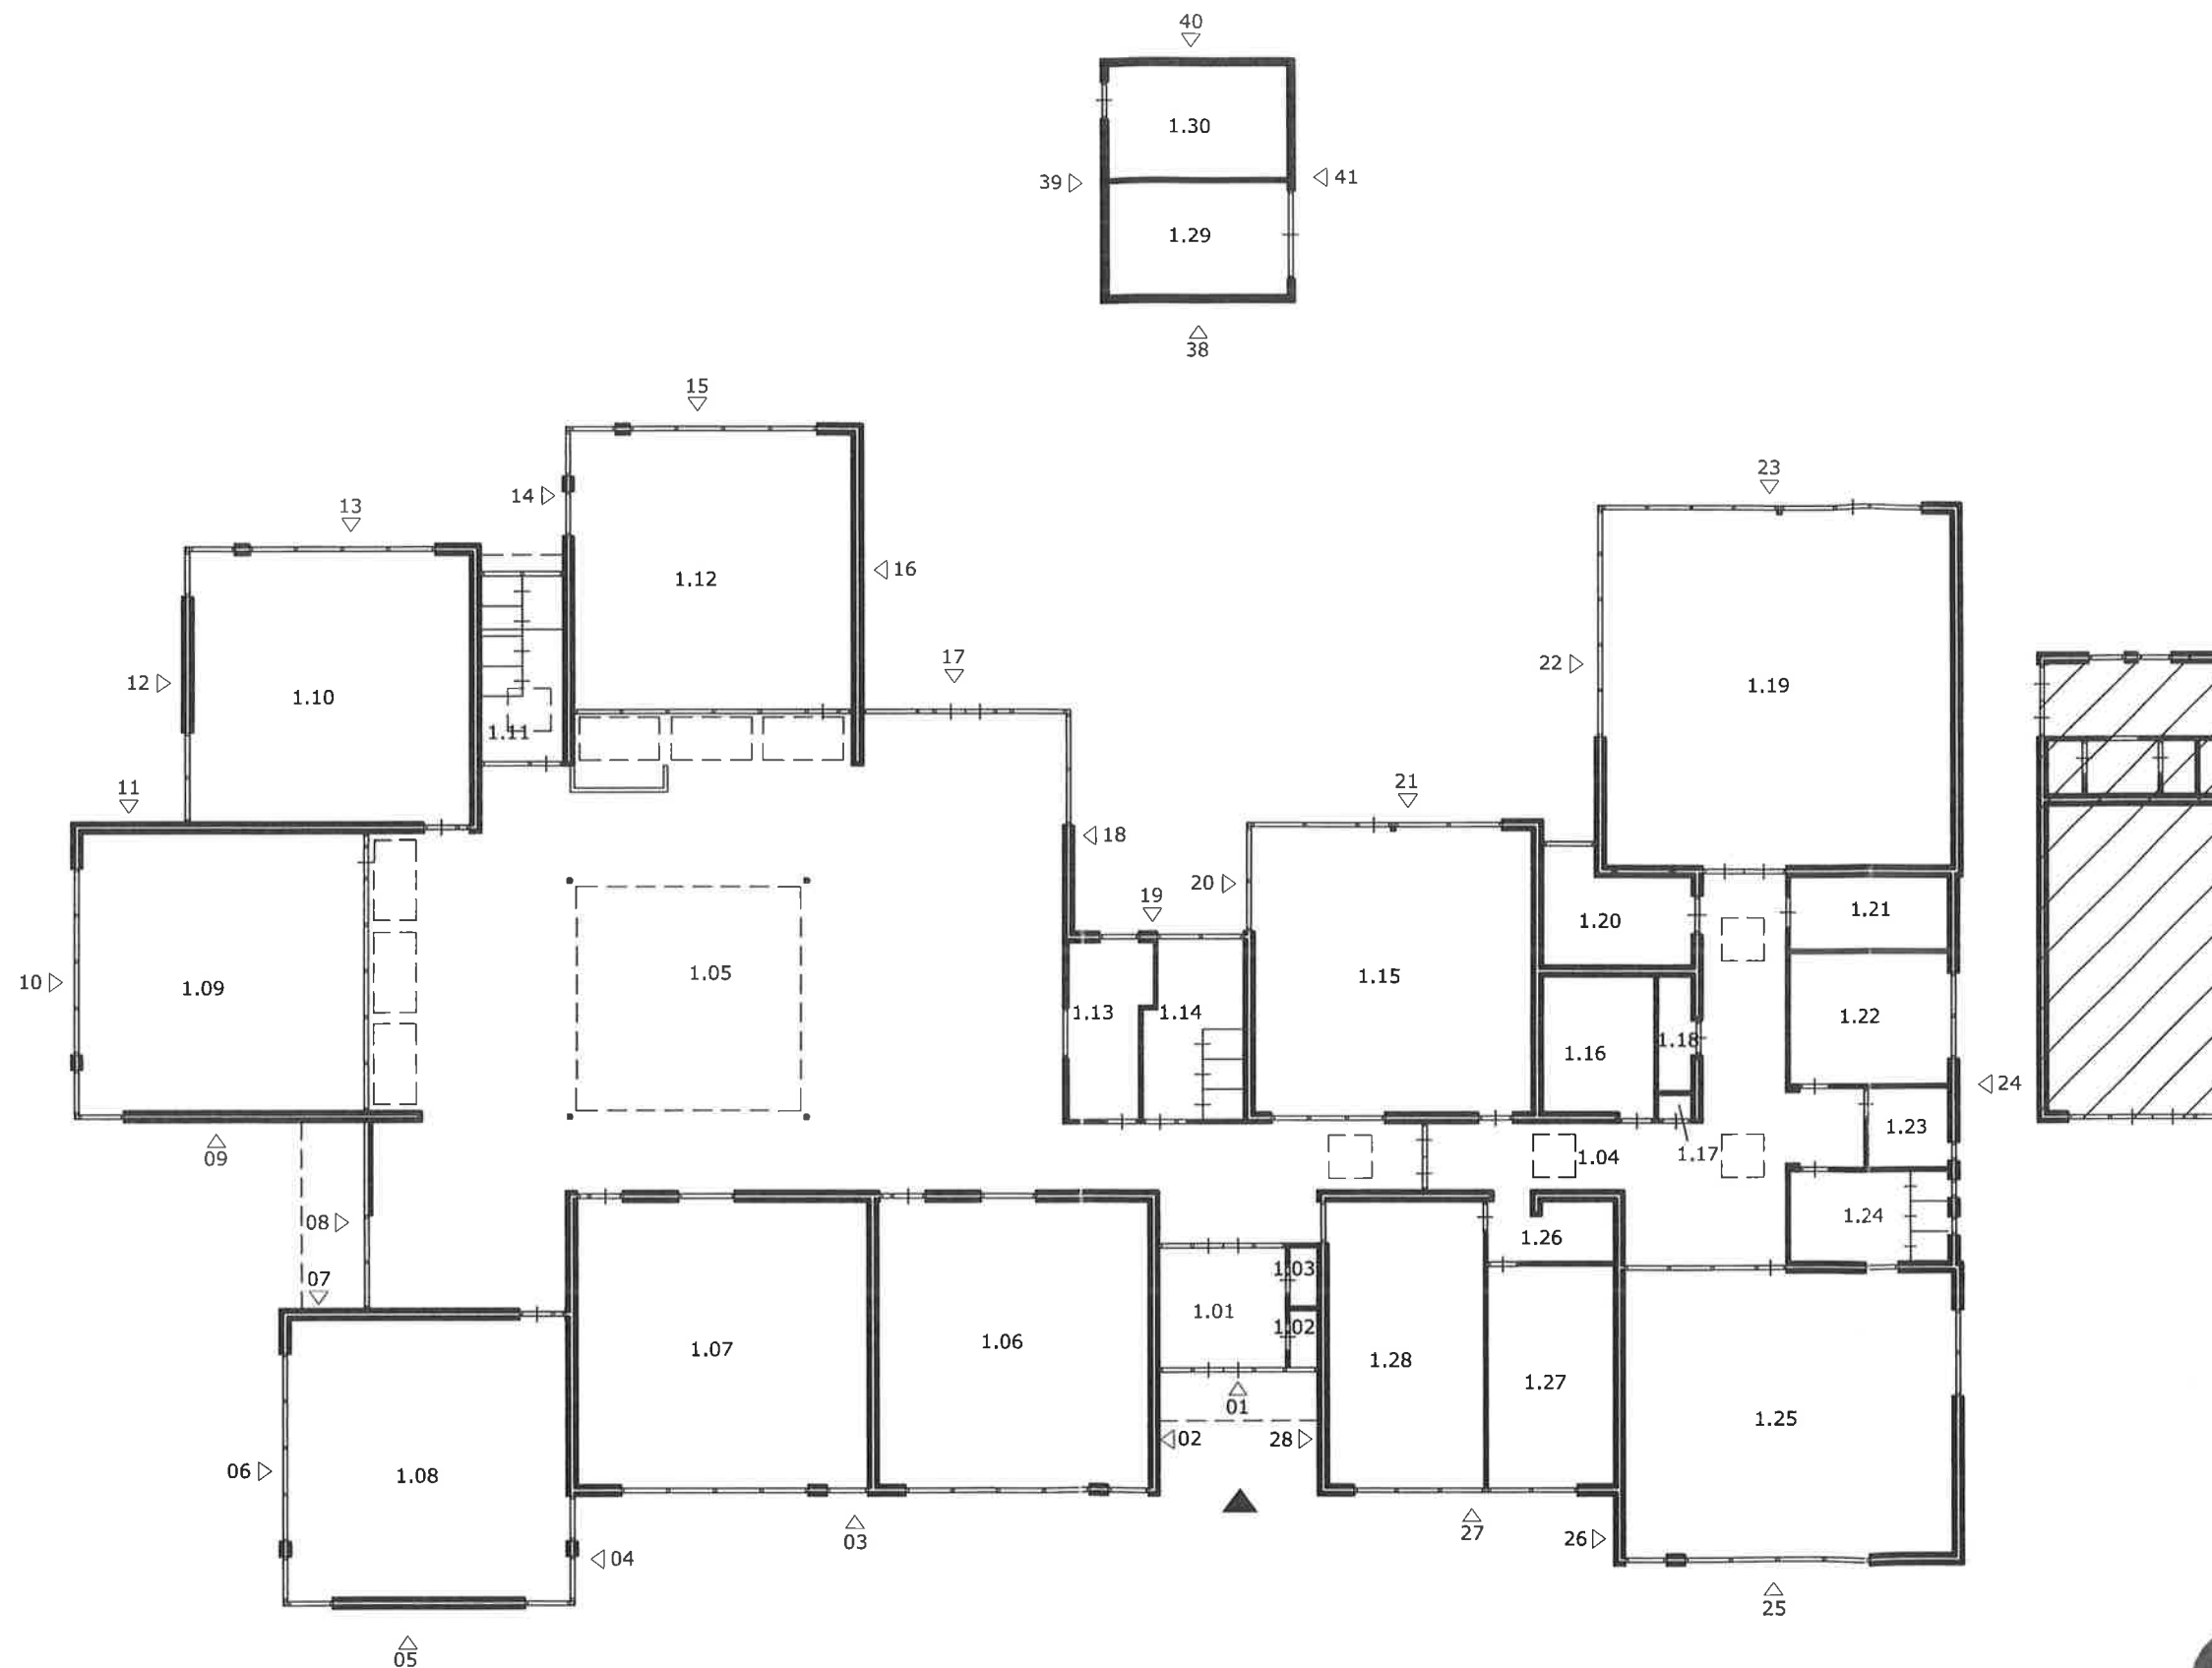


BVO volgens NEN 2580 en V&G brief	
Begane grond	1130 m ²
TOTAAL BRUTO VLOEROPPERVLAK (BVO)	1130 m²

OSG
ADVIES-ADMINISTRATIE-PERSONEEL

Gebouw: Bernadetteschool
Adres: Mariastraat 31, 5738 AH te Mariahout
Onderwerp: Plattegrond

Bladnr.: 03PP001
Schaal: 1:200
Get.: J.H.
Datum: 30-05-2013

OSG Sint-Oedenrode
Kortestraat 3
5491 SZ Sint-Oedenrode
Postbus 47
5490 AA Sint-Oedenrode
T 0413-480888
F 0413-472227
E sintoedenrode@osg.nl
I www.osg.nl