
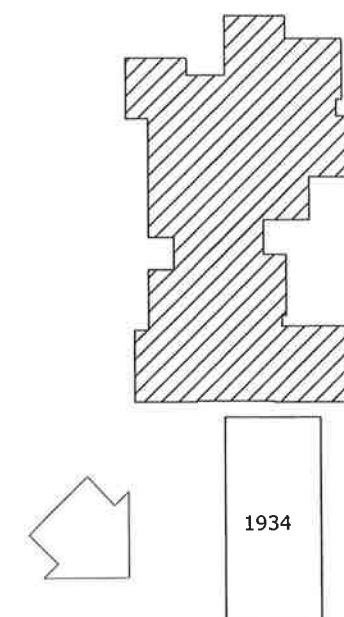
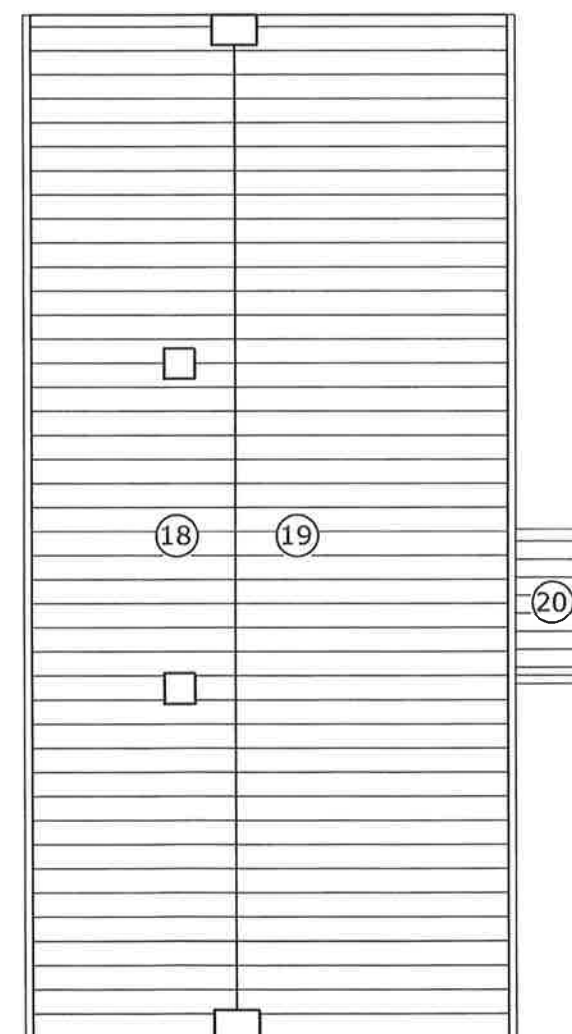
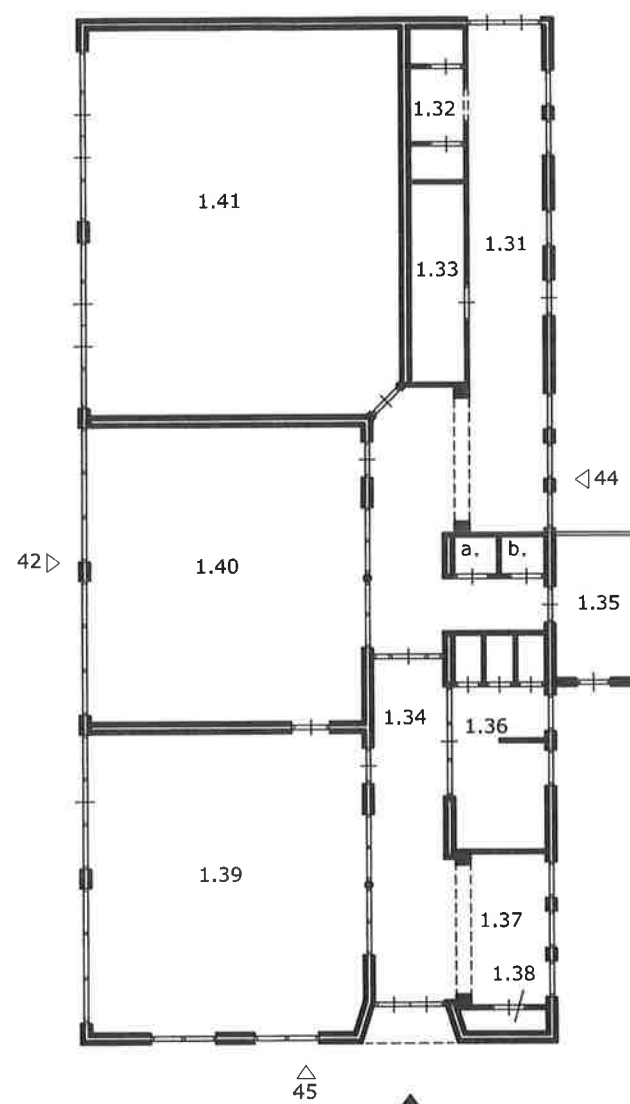
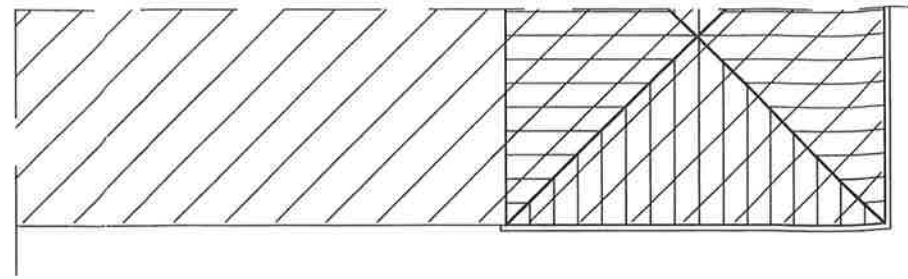


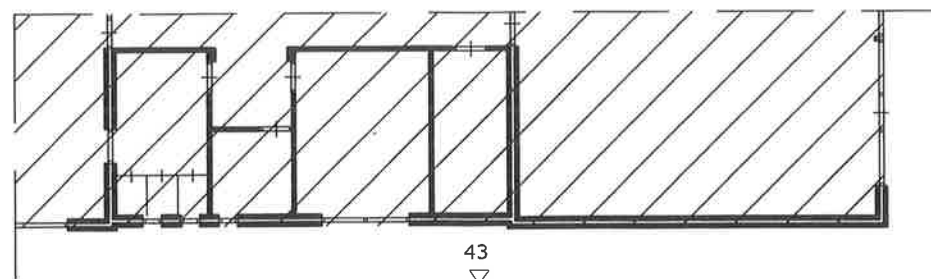

BVO volgens NEN 2580 en V&G brief	BVO in m ²
Begane grond	341 m ²
TOTAAL BRUTO VLOEROPPERVLAK (BVO)	341 m²

OSG
ADVIES-ADMINISTRATIE-PERSONEEL

Gebouw: Bernadetteschool
Adres: Mariastraat 31, 5738 AH te Mariahout
Onderwerp: Plattegrond Oude vleugel

OSG Sint-Oedenrode
Kortestraat 3
5491 SZ Sint-Oedenrode
Postbus 47
5490 AA Sint-Oedenrode

Bladnr.: 03PP006
Schaal: 1:200
Get.: J.H.
Datum: 30-05-2013

T 0413-480888
F 0413-472227
E slintoedenrode@osg.nl
I www.osg.nl