



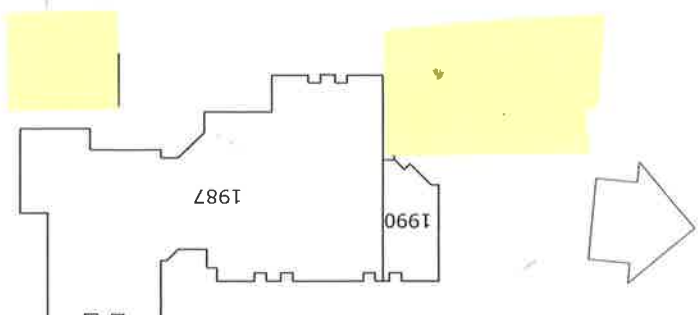

BVO volgens NEN 2580 en V&G brief	
Begane grond	1149 m²
TOTAAL BRUTO VLOEROPPERVLAK (BVO)	
	1149 m²

noodgebouw	
82 m²	82 m²
164 m²	

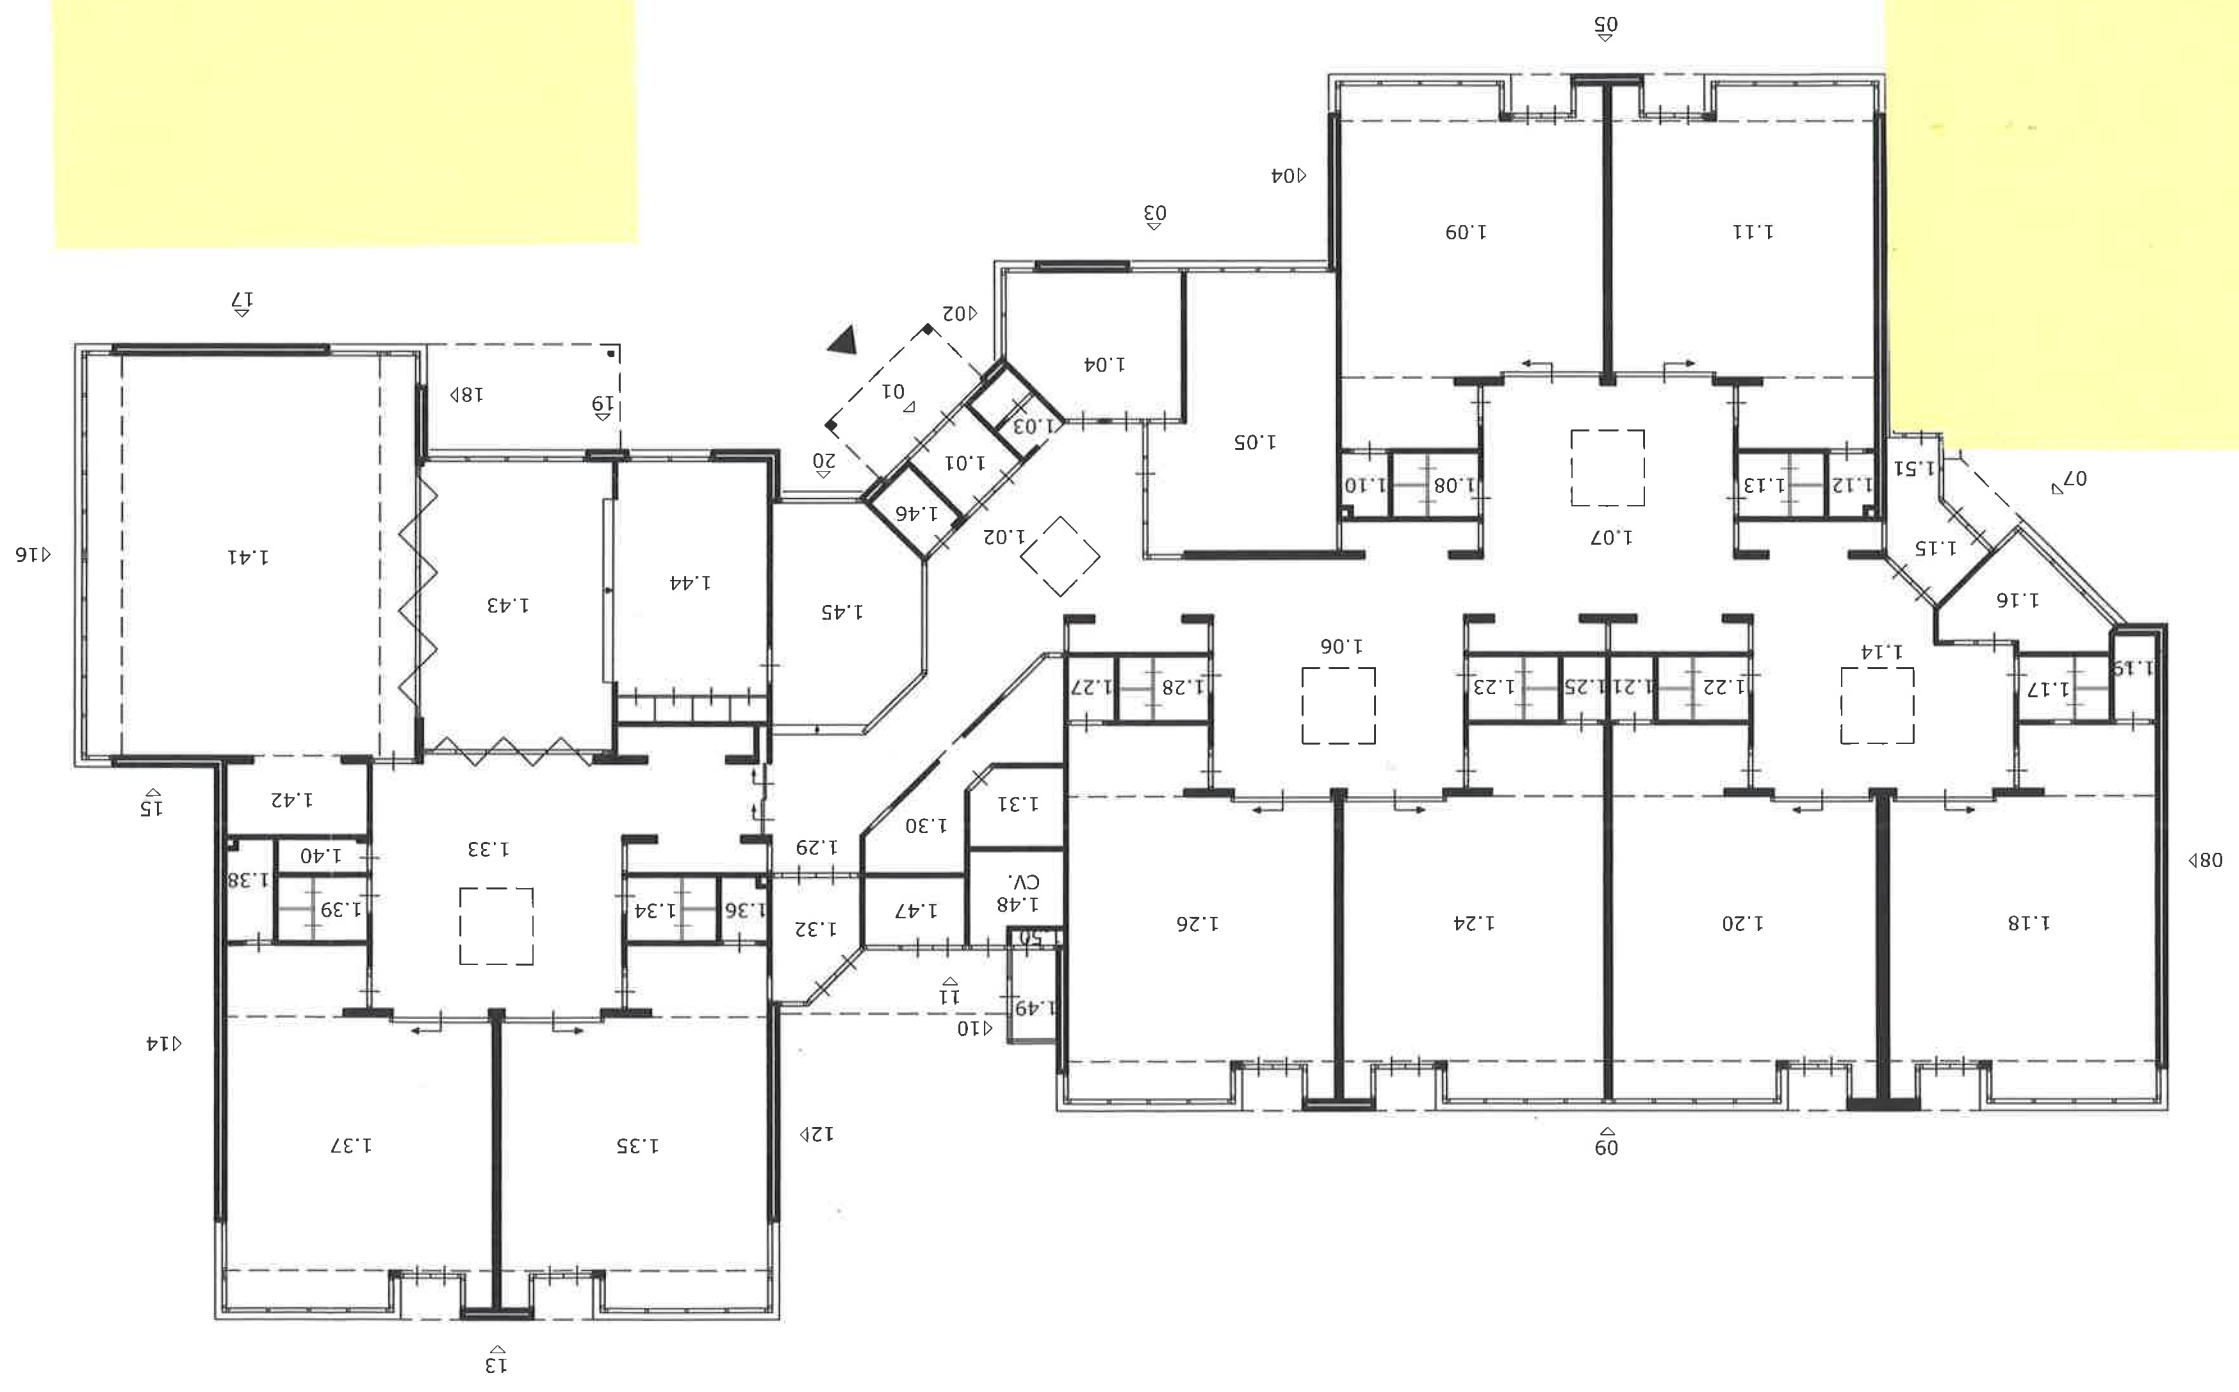

Gebouw: Maria Basisschool
Adres: De Wieken 38 5737 JA te Lieshout
Onderwerp: Plattegrond
Bladnr.: 08qvc001
Schaal: 1:200
Get.: JH
Datum: 07-06-2013

OSG Sint-Oedenrode
Kortstraat 3
5491 SZ Sint-Oedenrode
Postbus 47
5490 AA Sint-Oedenrode
T 0413-480888
F 0413-472227
E sintoedenrode@osg.nl
I www.osg.nl

