


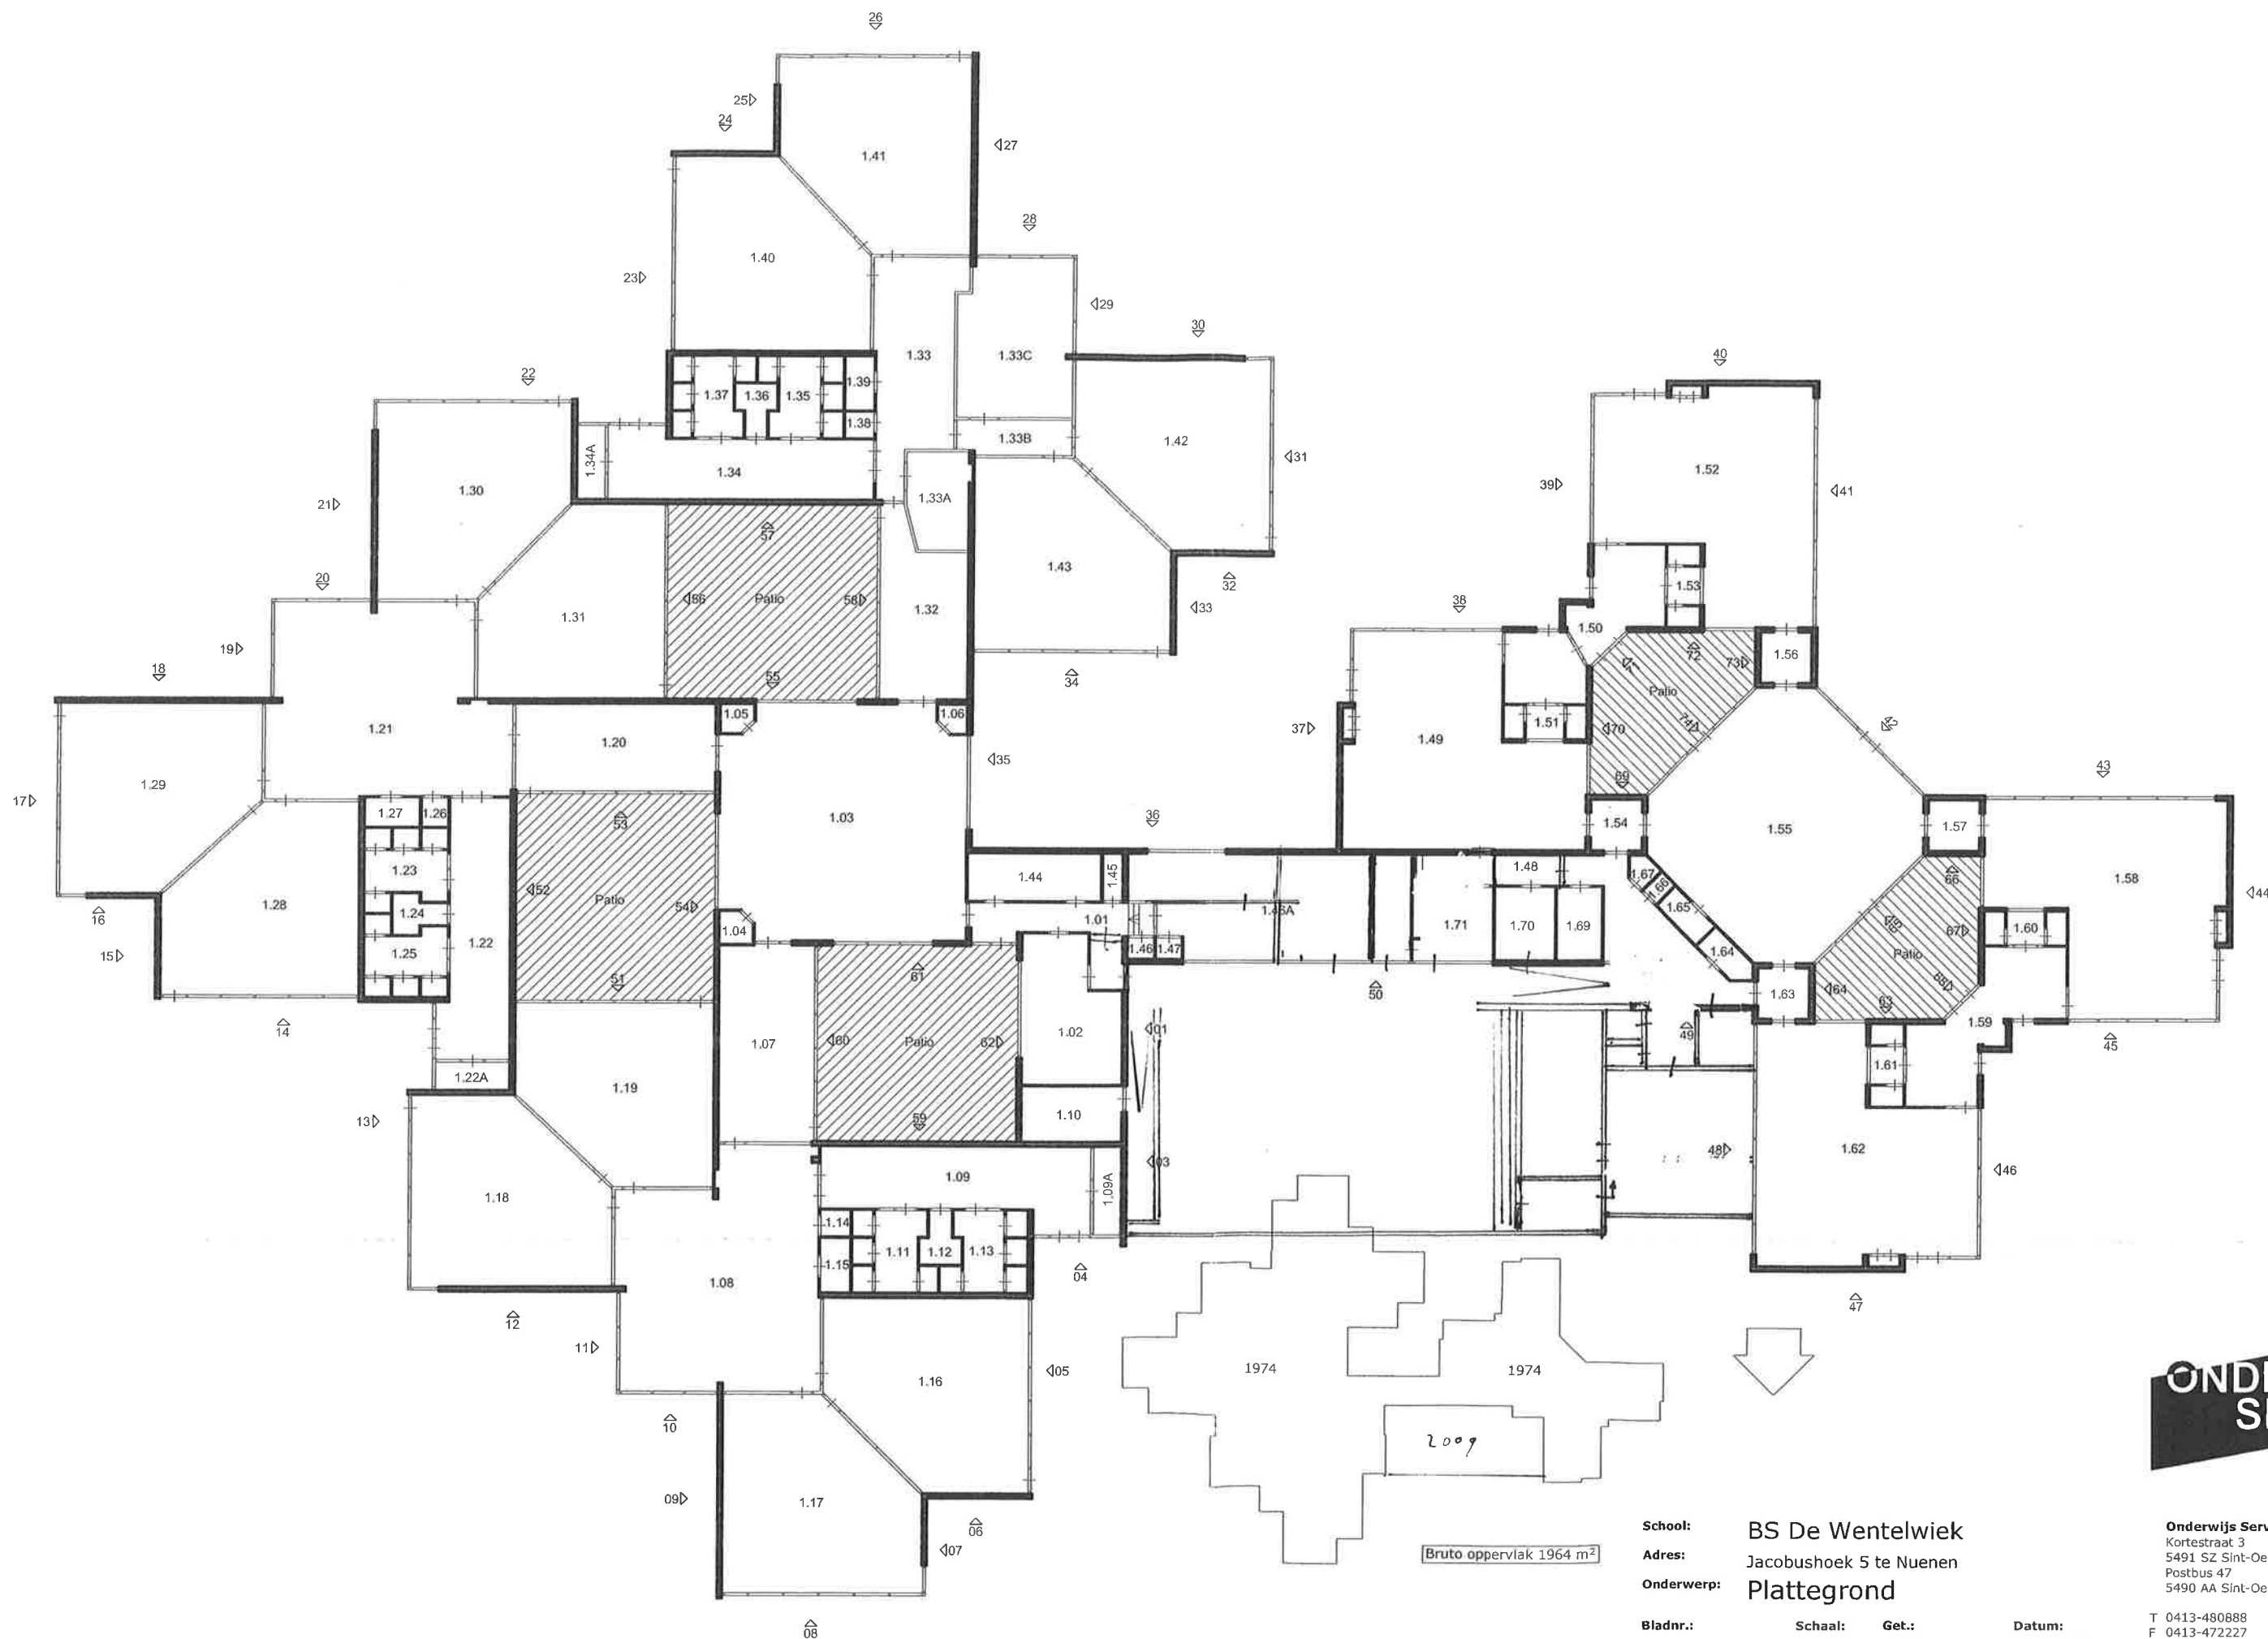

Bruto oppervlakt 1964 m²

**ONDERWIJS
SERVICE
GROEP**

School: BS De Wentelwiek
Adres: Jacobushoek 5 te Nuenen
Onderwerp: Plattegrond

Bladnr.: 06h1001

Schaal: 1:250
Get.: J.Hol

Datum: 01-11-2004
a.

Onderwijs Service Groep Sint-Oedenrode
Kortestraat 3
5491 SZ Sint-Oedenrode
Postbus 47
5490 AA Sint-Oedenrode
T 0413-480888
F 0413-472227
E sintoedenrode@osg.nl
I www.osg.nl