


BRANDVEILIGHEID

	brandcompartimentering WBDO 30			vluchtweegaanduiding
	brandcompartimentering WBDO 60			brandslanghappel, slanglengte 30 meter
	zeisluitende deur			draagbaar blusapparaat
	zeisluitende deur, WBDO 60			handbrandmelder
	zeisluitende deur, WBDO 30			brandmeldcentrale
	anti-panielingsluik conform NEN-EN 179 en NEN-EN 1125			
	slow whoop			noodverlichting
	Brandverbindingsplaat toe te passen materialen conform Bouwbesluit 2:8 en 2:9			brandweerwaaing
	Brandwerendheid hoofddraagconstructie v.l.g.s. opzage constructur			subbrandcompartiment
	Noodverlichting aan te brengen conform Bouwbesluit afbelling 6.1			droge buisleiding
	Bepoefigde brandkleppen, etc. bepalen op basis van compartimentering tekening architect			rookmelder

VERDELING RUIMTEN		
	ruimten Eenbes	1278 m2
	gemeenschappelijk	332 m2
	buiten deze aanvraag	755 m2
TOTAAL		2365 m2

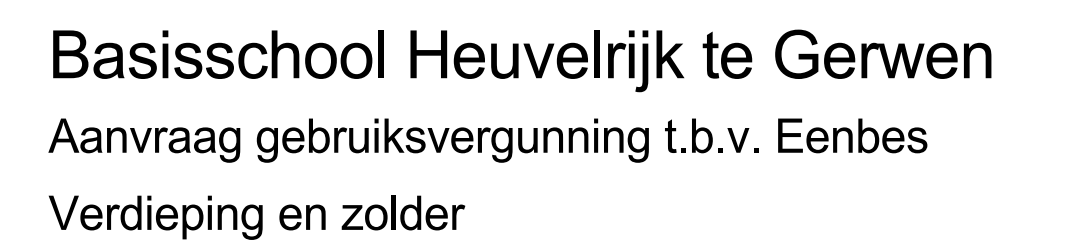

Gebruiksvergunning

architect: J.W. van Wijnen
tekenaar: E. Talpe
datum: 13-09-2016
schaal: 1:100
formaat: A0

Dossier ■ Fase-Blod
 16026 G2-02