



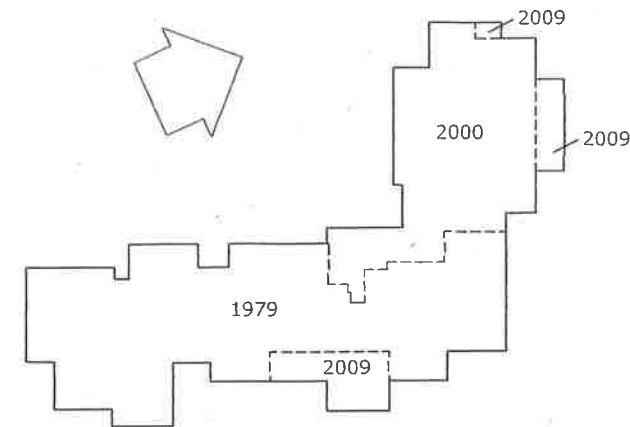

BVO volgens NEN 2580 en VNG brief	BVO in m ²
Begane grond	1737 m ²
TOTAAL BRUTO VLOEROPPERVLAK (BVO)	1737 m²
Ruimten in gebruik door:	Arcering
Derden	

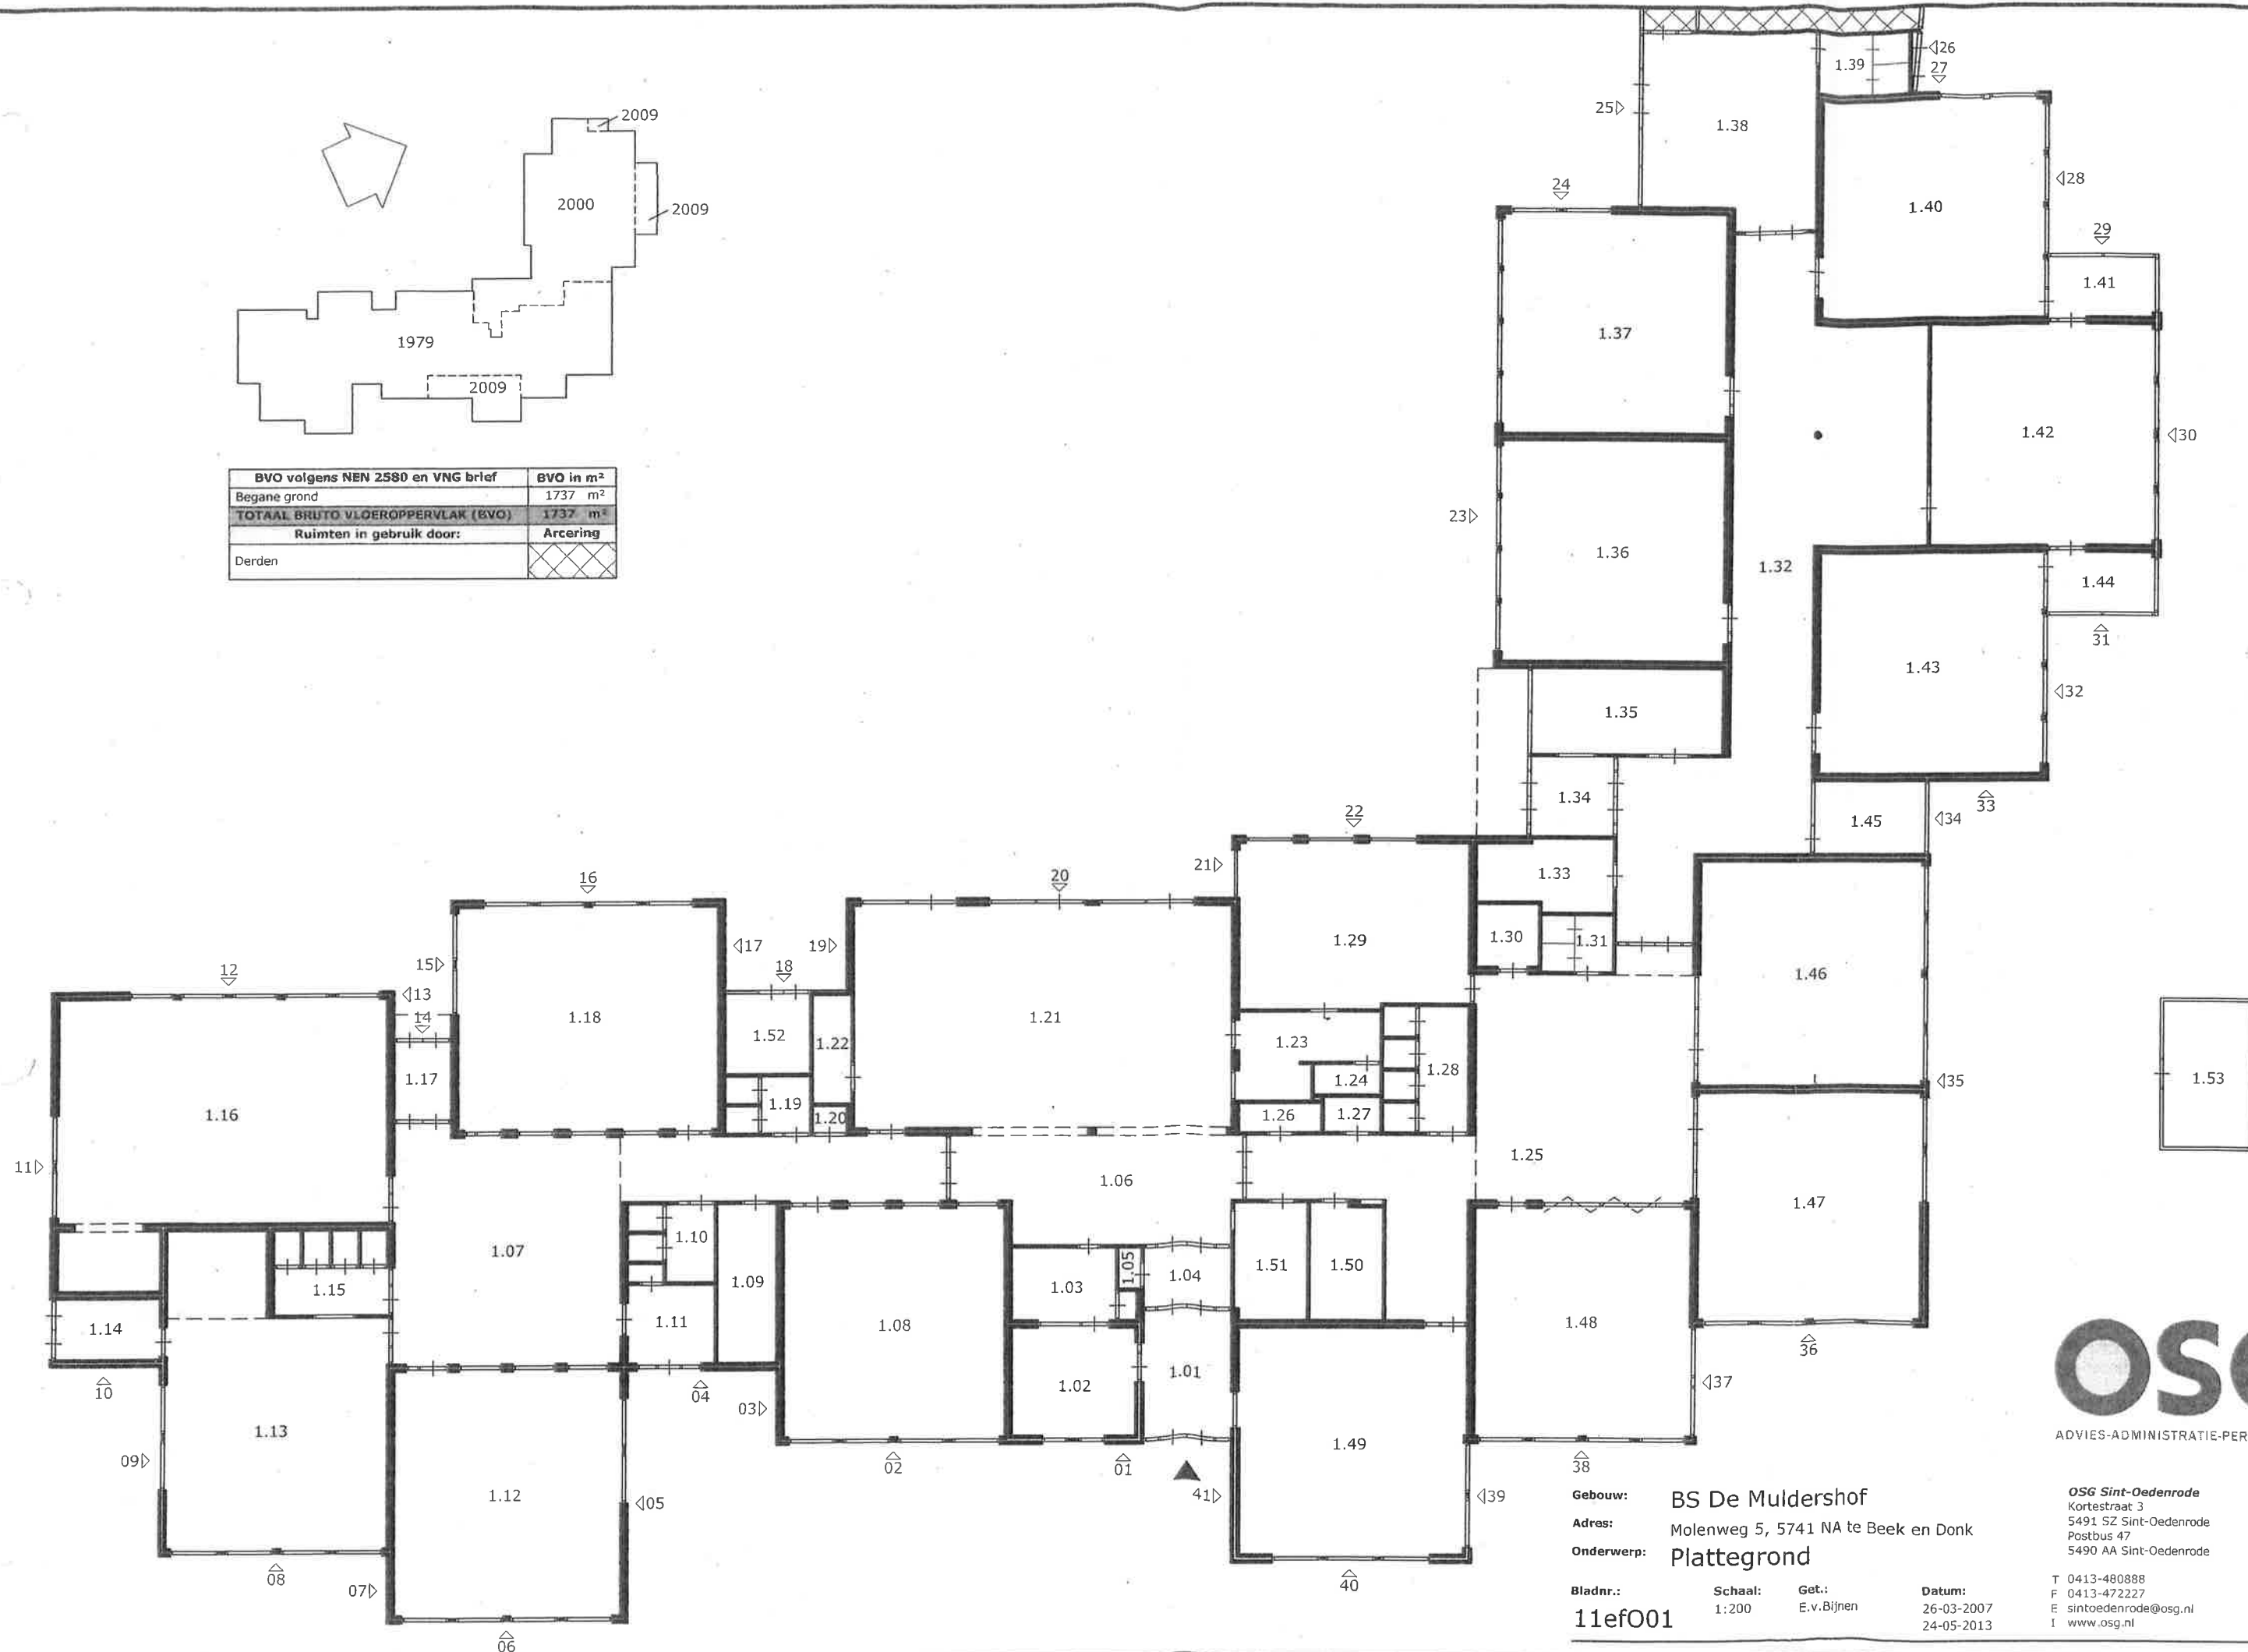


OSG
ADVIES-ADMINISTRATIE-PERSONEEL

Gebouw: BS De Muldershof
Adres: Molenweg 5, 5741 NA te Beek en Donk
Onderwerp: Plattegrond

Bladnr.: 11ef001
Schaal: 1:200
Get.: E.v. Bijnen
Datum: 26-03-2007
24-05-2013

OSG Sint-Oedenrode
Kortestraat 3
5491 SZ Sint-Oedenrode
Postbus 47
5490 AA Sint-Oedenrode

T 0413-480888
F 0413-472227
E sintoedenrode@osg.nl
I www.osg.nl

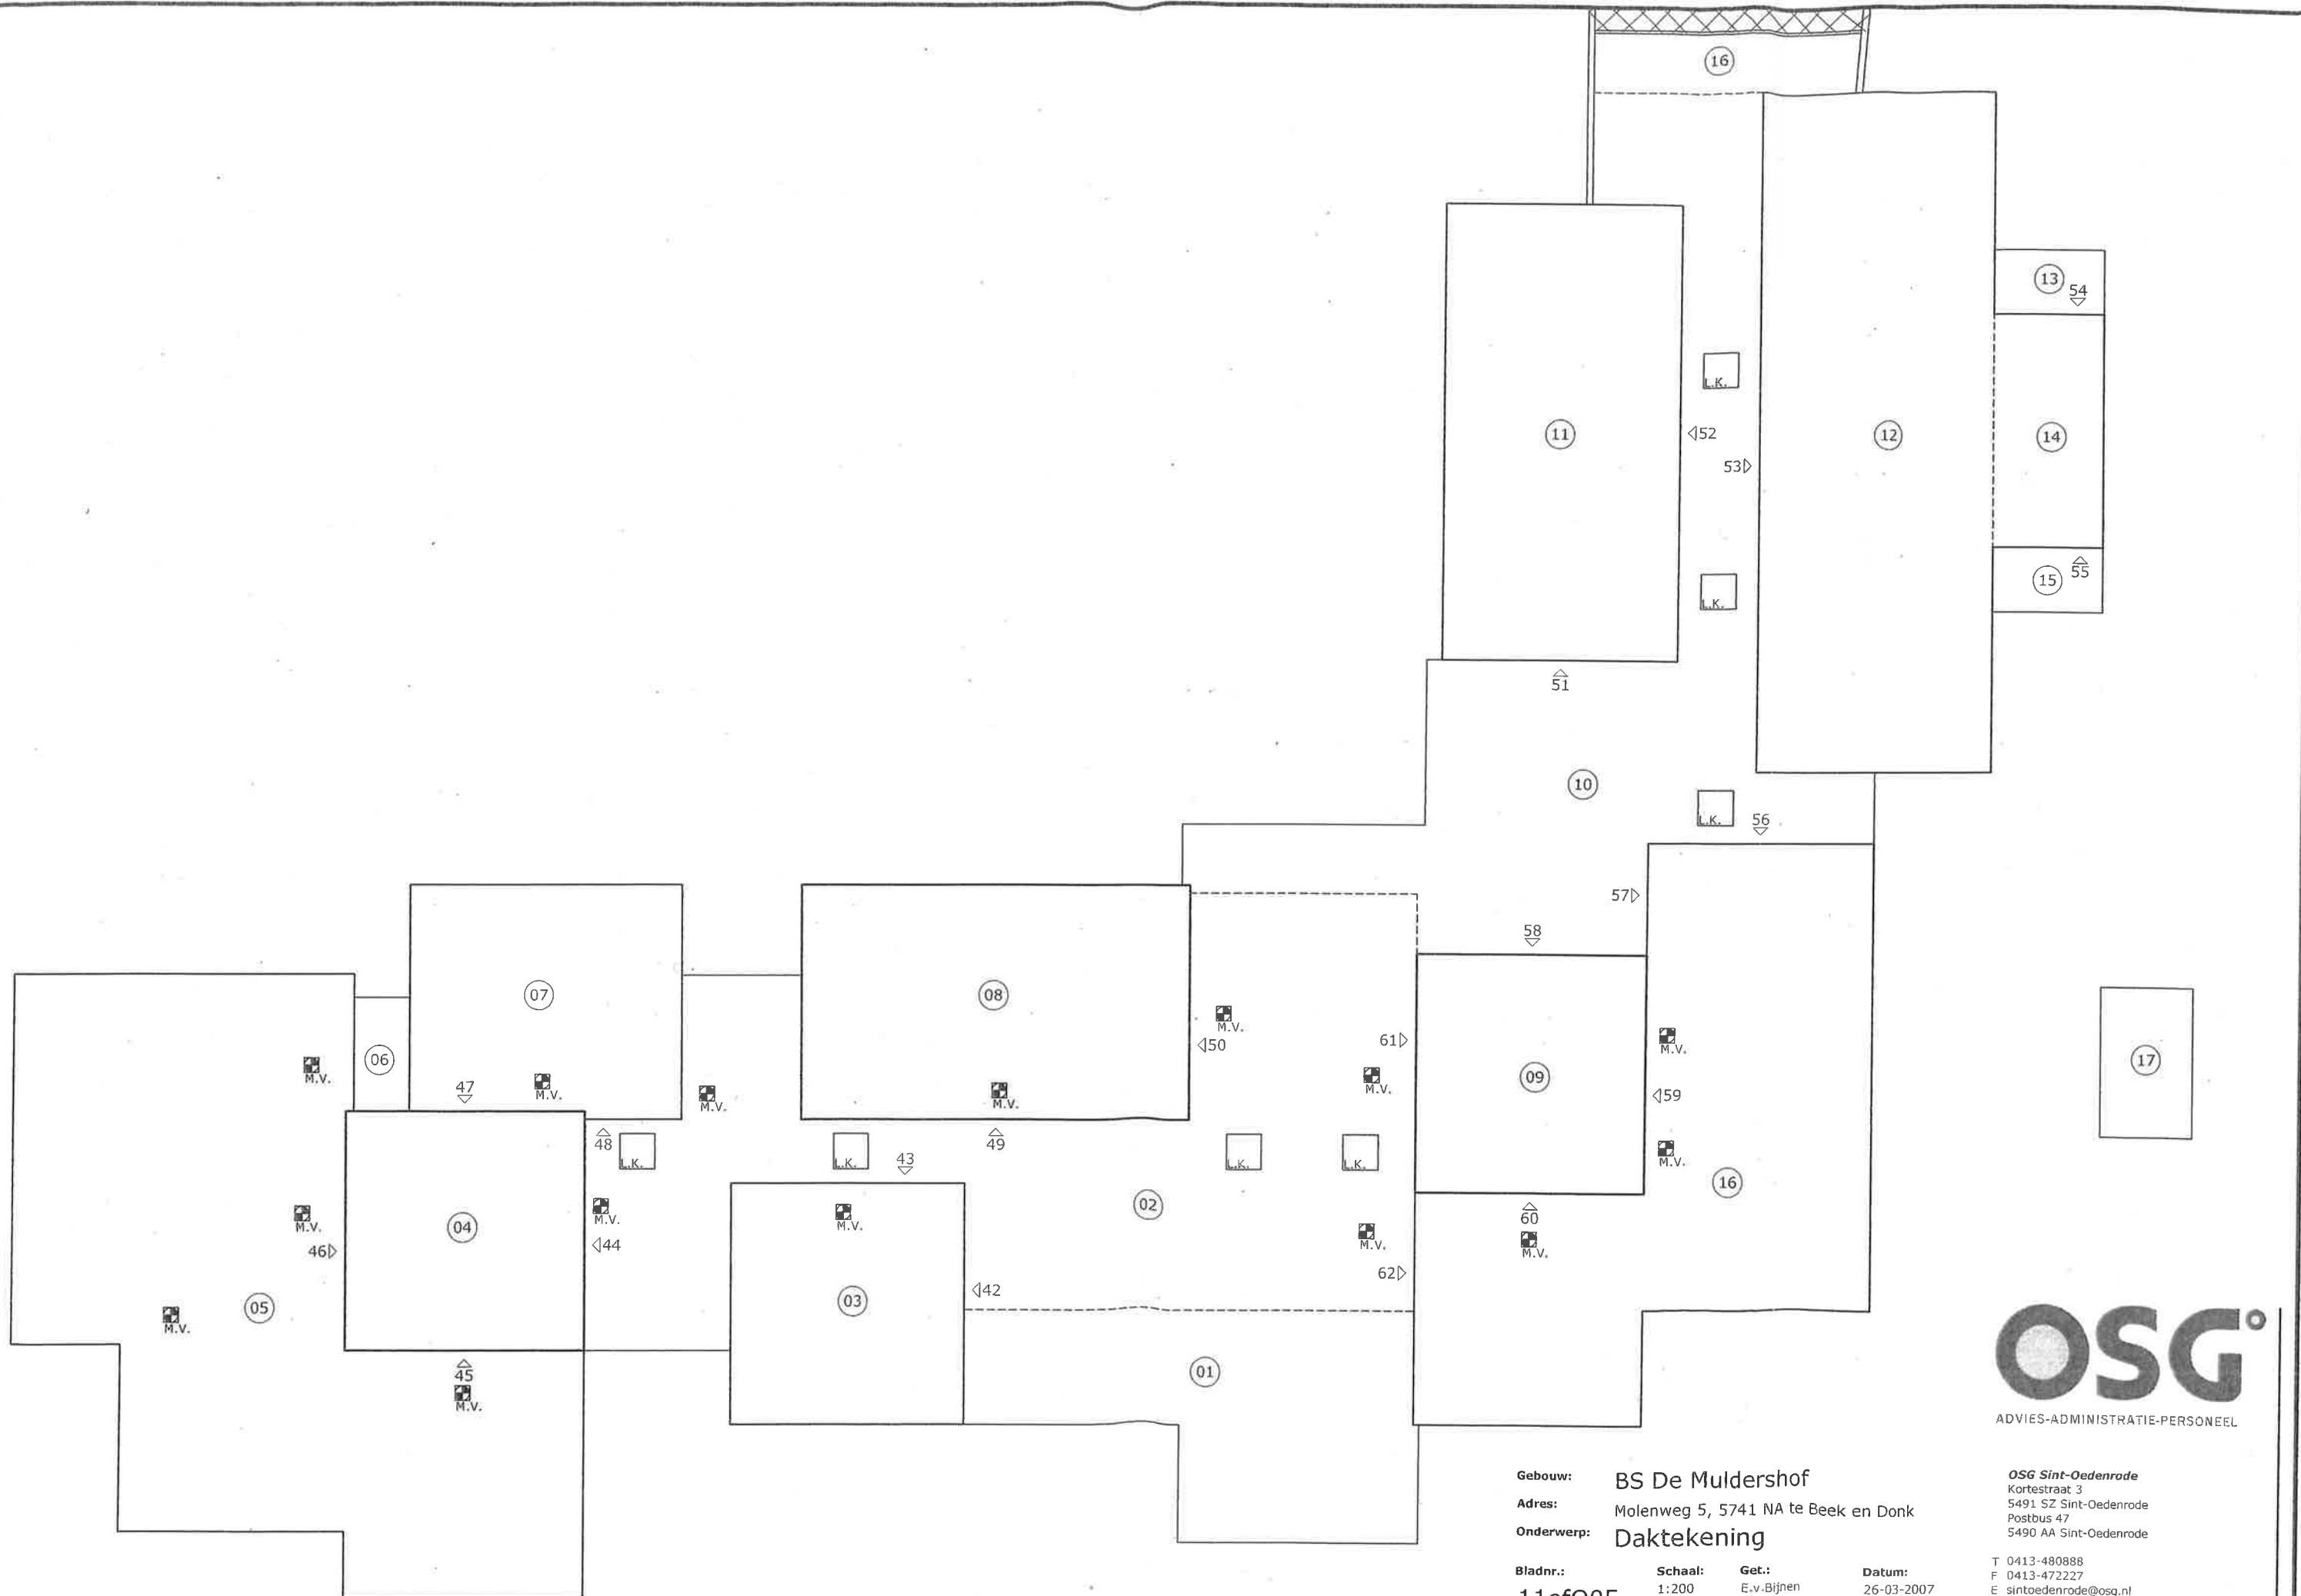

Gebouw: BS De Muldershof
 Adres: Molenweg 5, 5741 NA te Beek en Donk
 Onderwerp: Daktekening

Bladnr.: 11ef005
 Schaal: 1:200
 Get.: E.v. Bijnen
 Datum: 26-03-2007
 24-05-2013

OSG Sint-Oedenrode
 Kortestraat 3
 5491 SZ Sint-Oedenrode
 Postbus 47
 5490 AA Sint-Oedenrode

T 0413-480888
 F 0413-472227
 E sintoedenrode@osg.nl
 I www.osg.nl