


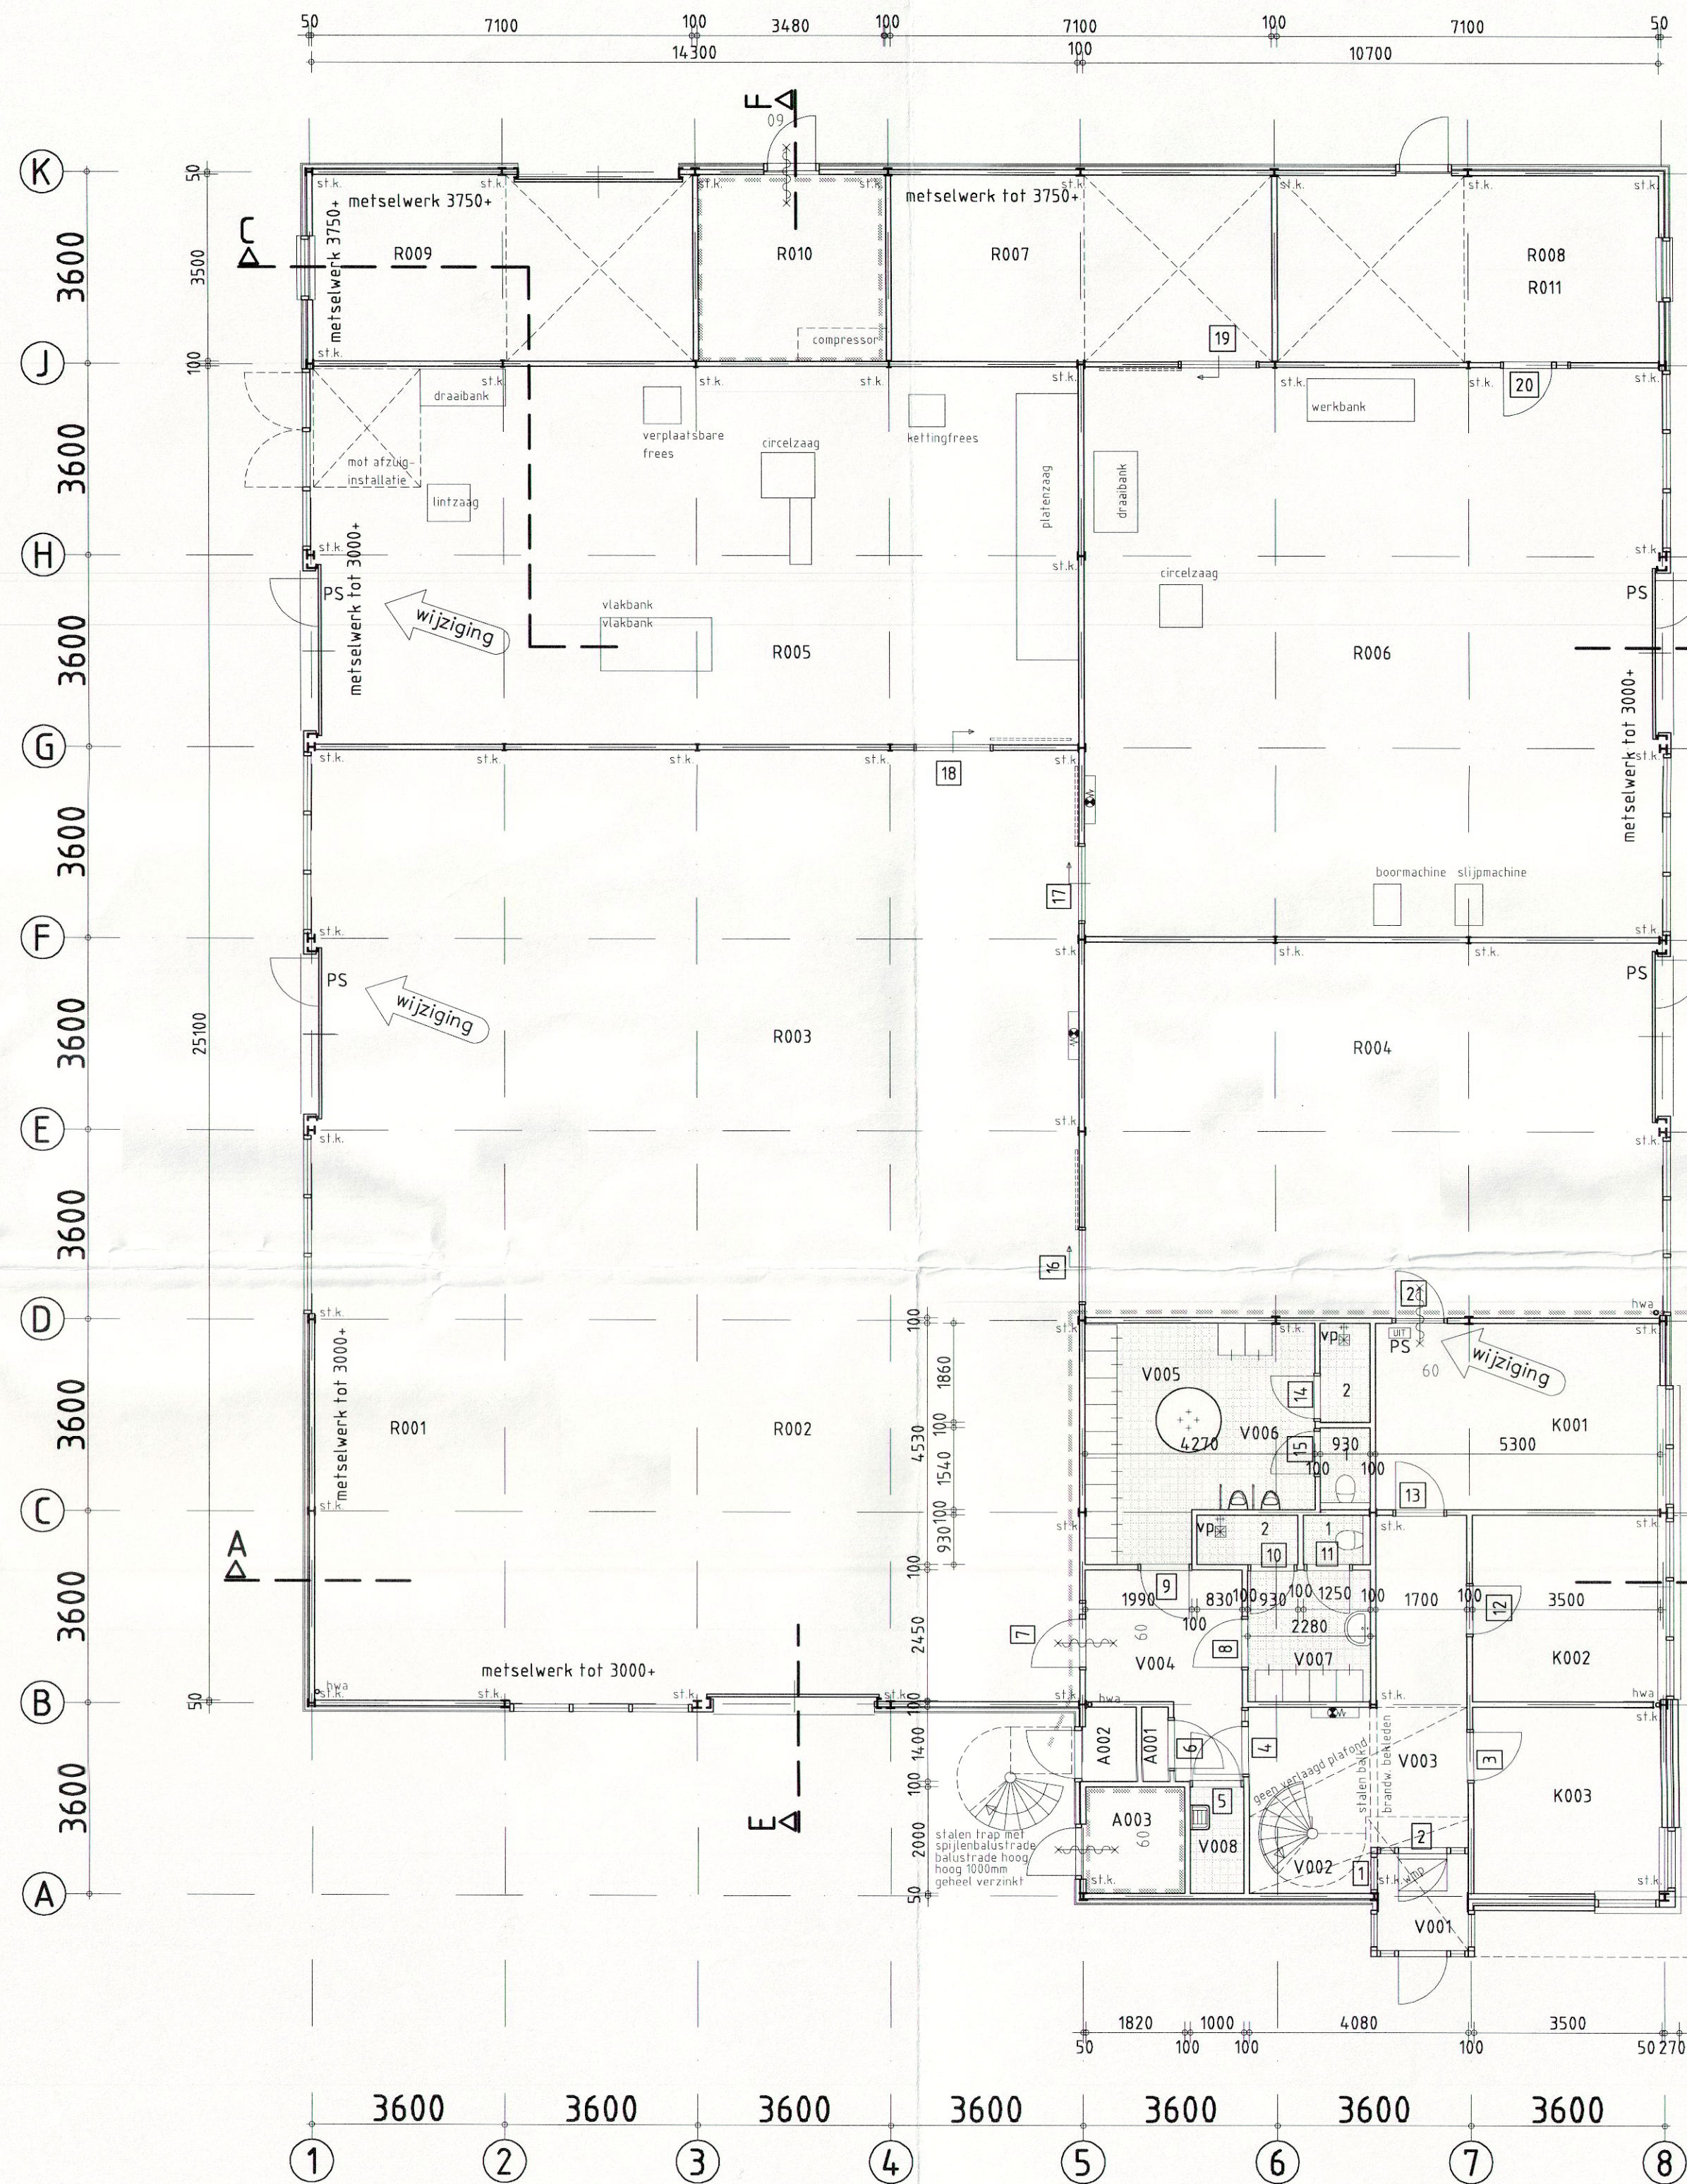

begane grond
000mm+Peil

renvooi brandweer

symbool omschrijving

- zelfsluitende deur
- zelfsluitende brandwerende deur
kozijn geheel brandwerend
A minuten
- brandslang haspel in kast 20m / Ø19/ diam. 6
- panieksluiting

rookcompartiment fevens brandscheiding 30 min
rookcompartiment fevens brandscheiding 60 min

voor installatie gegevens zie tekeningen installateur

renvooi materialen

- gevelsteen
- kalkzandsteen
- lichte scheidingswand
- sandwichbeplating

renvooi begane grond

algemeen

- A001 meterkast electra
- A002 meterkast gas
- A003 cv ruimte

buitengebied

kantoor

- K001 kantoor
- K002 kantoor
- K003 kantoor

remise


- R001 opslag timmeren
- R002 werkplaats timmeren
- R003 werkplaats speelwerktuigen
- R004 werkplaats schilderen
- R005 werkplaats machinele houtbewerking
- R006 werkplaats lassen
- R007 opslag ijzer/pompen
- R008 werkplaats kleionderhoud
- R009 magazijn cultuur
- R010 opslag chemisch afval
- R011 magazijn civiel

verkeersruimten

- V001 entree portaal
- V002 trap
- V003 gang
- V004 gang
- V005 was- en kleedruimte heren 1=wc
Z=douche
- V006 toiletruimte heren 1=wc
Z=douche
- V007 was- en kleedruimte dames 1=wc
Z=douche
- V008 werkkast

K 3600
J 3600
H 3600
G 3600
F 3600
E 3600
D 3600
C 3600
B 3600
A 3600

toekomstige zolders
2600mm+Peil

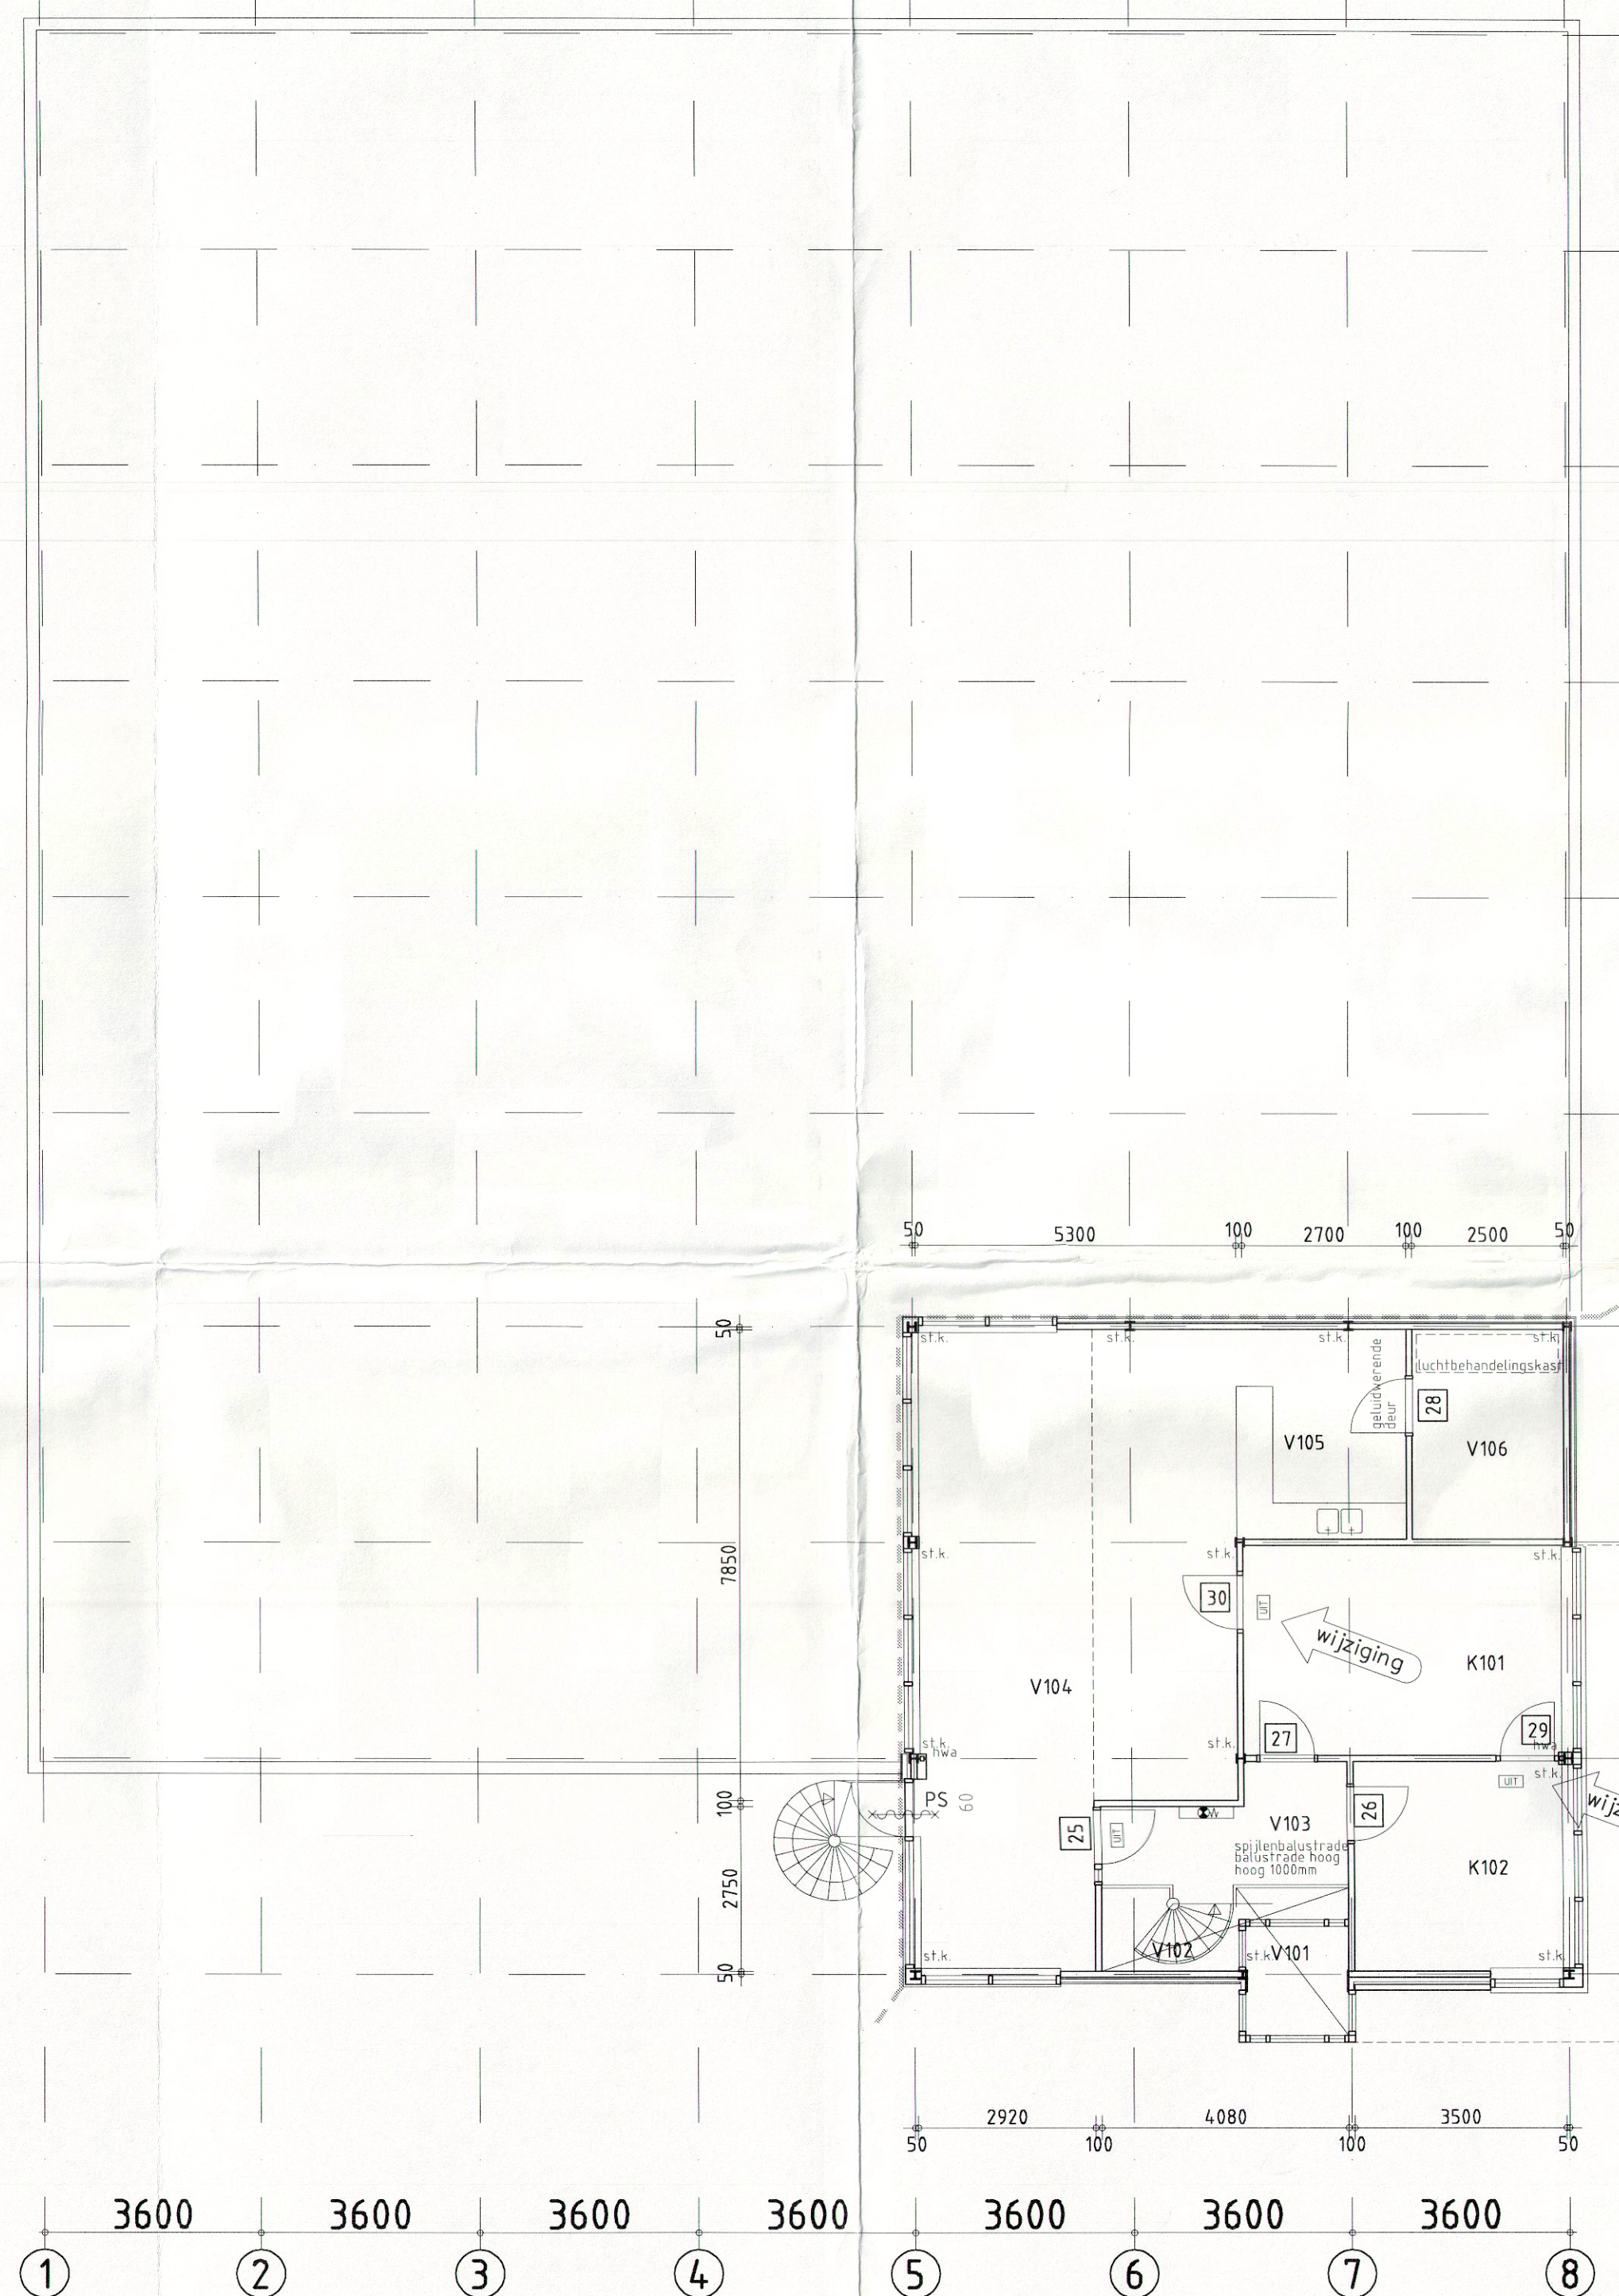

1e verdieping
3200mm+Peil

renvooi 1e verdieping

kantoor

- K101 kantoor
- K102 kantoor

verkeersruimten

- V101 vide
- V102 trap
- V103 gang
- V104 kantine/ instructieruimte
- V105 pantry
- V106 berging/ opslag

alle constructies vlgs tek. en berek. constructeur
alle installaties vlgs tek. en berek. installateur

project	gemeentewerf cuijk	
opdracht-gever	gemeente cuijk	
onderdeel	bouwvoorbereiding plattegronden	
gewijzigd	datum : 13-07-2000	getekend : h.r.
250800	formaat : A1	architect : e.c. van pelt avb bna
	schaal : 1:100	
	projectnummer :	bladnummer :
	657B	B000

**LEESBERG
VAN PELT**
architecten | bv
Helmond

Kanaaldijk NW 43
postbus 9
5700 AA Helmond
T +31 (0)492 537054
F +31 (0)492 526333
E leesbergvanpelt@bicon.nl