

renvooi ruimten

kantoorruimten

- K000 kantoor werfbehinder
- K001 spreekkamer

facilitaire ruimten

- F000 Hieedruims/keuzruimte heren 1=rollet 2=rollet 3=douche 1=rollet 2=douche
- F001 toiletgroep heren
- F002 toilet/Hieedruimte dames

- F010 pantry
- F011 kantine

- F020 hal 1: stalling/opslag
- F021 hal 2: stalling/opslag
- F022 opslag
- F023 opslag/werkplaats
- F024 opslag
- F025 opslag
- F026 opslag
- F027 opslag

- F030 werkplaats
- F031 werkplaats

verkeersruimten

- V000 entree
- V001 gang
- V002 garderobe

overige

- N000 meerkast
- N001 werkast/Berging

renvooi materialen


- bestaande wand
- bestaand kozijn in wand
- nieuwe wand kalkzandsteen
- nieuw kozijn in wand

- spiegel/aadglas helder
- spiegel/aadglas brut

- dubbel glas (blank)

renvooi brandweer

- zelfsluitende deur
- zelfsluitende brandwerende deur
- kozijn geheel brandwerend
- A. muren
- brandslangspasjel 30m
- poederbusser

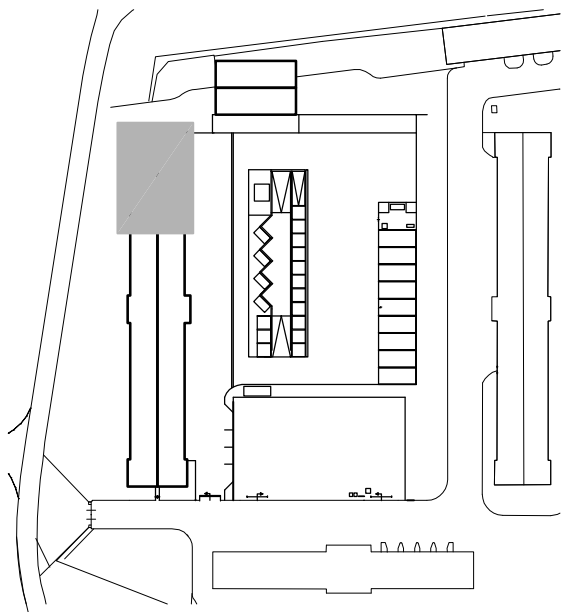


- alle constructies vigs tek. en berek. constructeur
- alle installaties vigs tek. en berek. installatie adviseur
- brandwerendheid draagconstructies volgens constructeur
- noodoverstorten vigs opgeve constructeur
- alle standleidingen brandwerend afklimmen
- vrije doorgang 1000x2300mm (deurmaat 1030x2315mm) tenzij anders aangegeven
- alle nieuw te plaatsen vanden doorzeitten tot aan bouwkundig plafond i.v.m. geluidsisolatie
- ALLE MATEN IN HET WERK TE CONTROLEREN

LEESBERG
VAN PELT

architecten bv
Helmond

Kanaaldijk NW 43
Postbus 9
5700 AA Helmond
T +31 (0)492 537054
F +31 (0)492 526333
E info@lvpa.nl

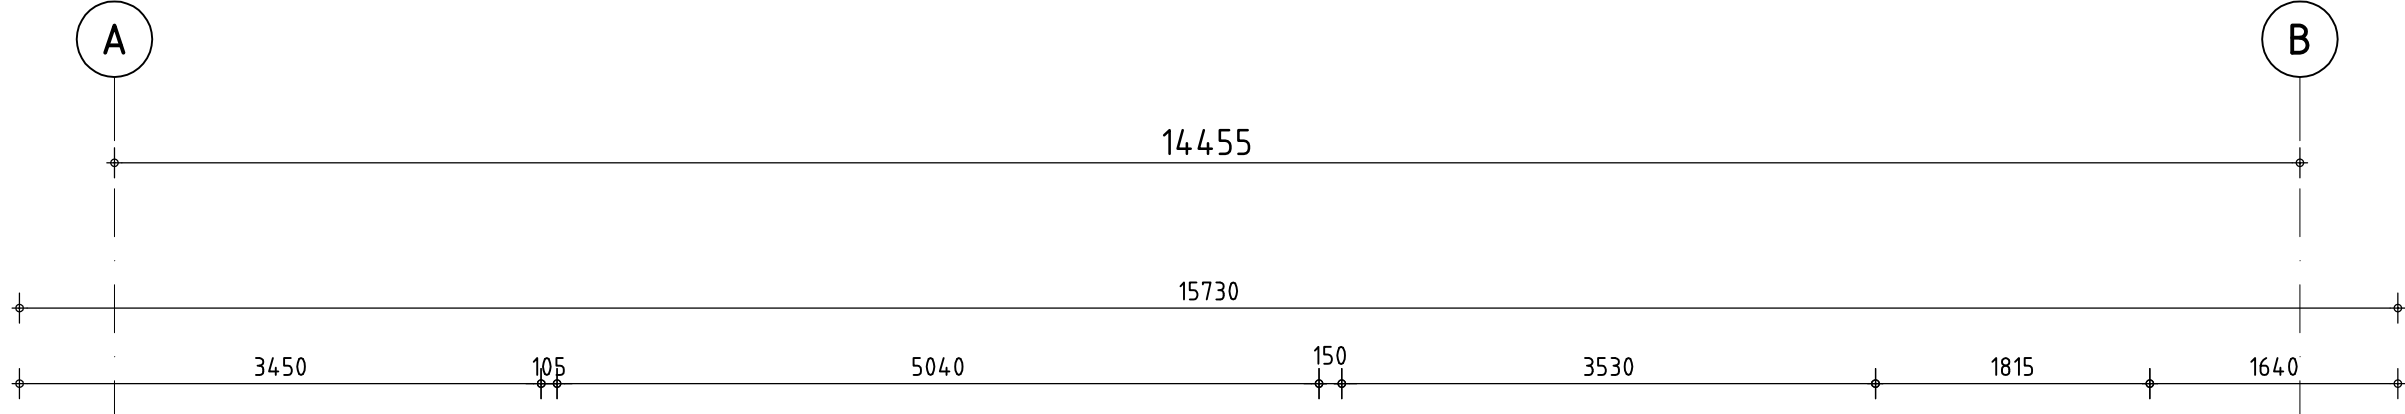

houten trap met bovenkward
aanfrede: 220mm
opfrede: 176.5mm
balustrade 1000mm hoog

algemeen: 10

project	gemeentewerf terrein bonskazeme grave		
opdrachtgever	gemeente grave		
onderdeel	uitvoering plattegrond gebouw Z		
gewijzigd	datum : 2007-12-13	getekend : ad.	schaal : 1:50
2008-01-14			
projectnummer:	U000a		
811B			