



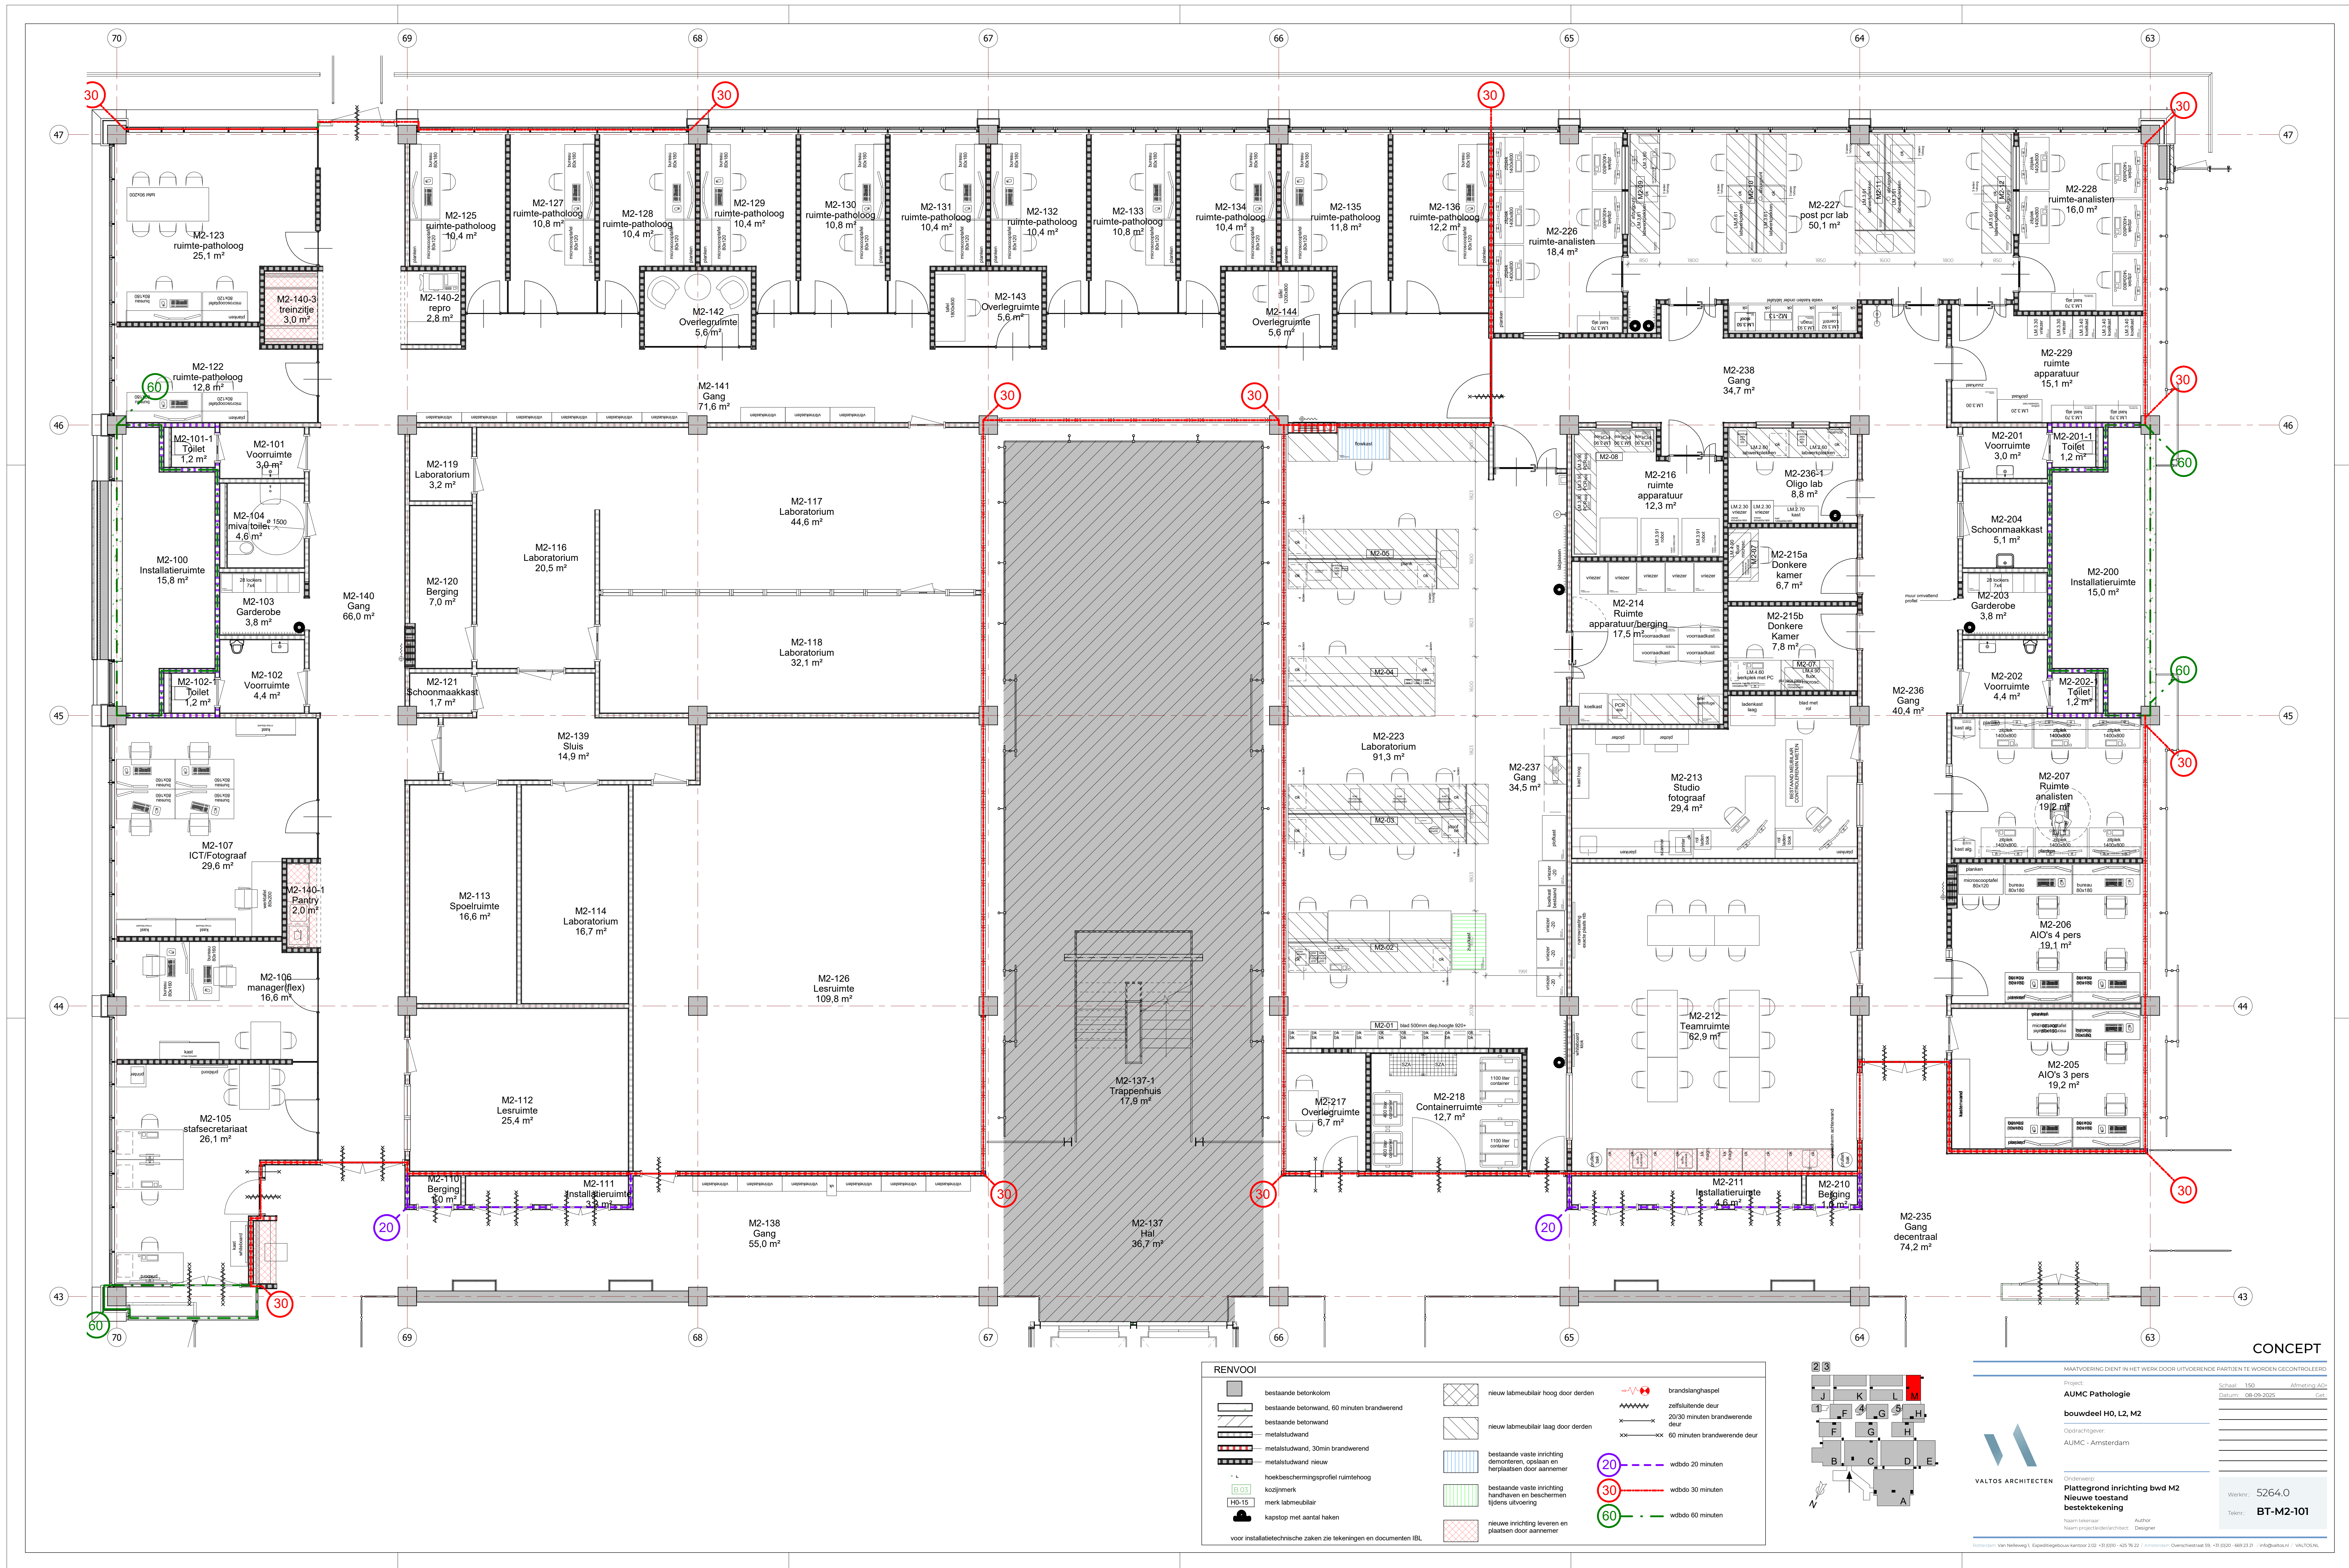

RENOVOOI			
	bestaande betonkolom		nieuw labmeubilaar hoog door derden
	bestaande betonwand, 60 minuten brandwerend		nieuw labmeubilaar laag door derden
	bestaande betonwand		bestaande vaste inrichting
	metaalstudwand		demoleren, opheffen en herplaatsen door aannemer
	metaalstudwand, 30min brandwerend		bestaande vaste inrichting
	metaalstudwand nieuw		handhaven en beschermen tijdens uitvoering
	kozijnermerk		nieuwe inrichting leveren en plaatsen door aannemer
	merk labmeubilaar		
	kapstop met aartal haken		
voor installatietechnische zaken zie tekeningen en documenten (IBL)			

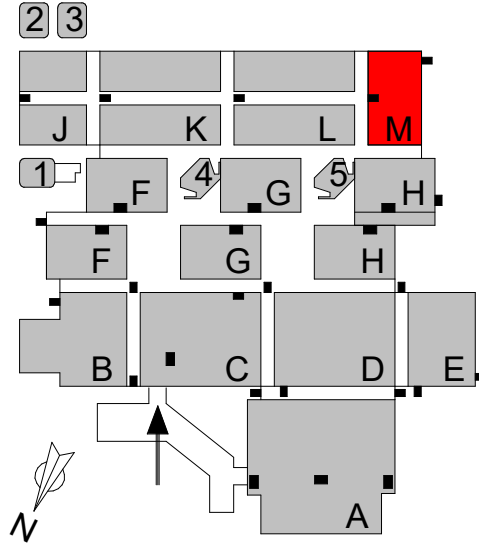

CONCEPT

MAATVOERING DIENST IN HET WERK DOOR UITVOERENDE PARTIJEN TE WORDEN GECONTROLEERD

PROJECT

AUMC Pathologie

bouwdeel H0, L2, M2

Opdrachtgever: AUMC - Amsterdam

Schaal: 1:50

Afmeting A0

Datum: 08-09-2025

Uit:

Werknr.: 5264.0

Taken: BT-M2-101

Plattegrond inrichting bwd M2

Nieuwe toestand

bestektekening

Naam tekenaar: Naam projectleider/architect: Designer

Autorisatie: Architect