

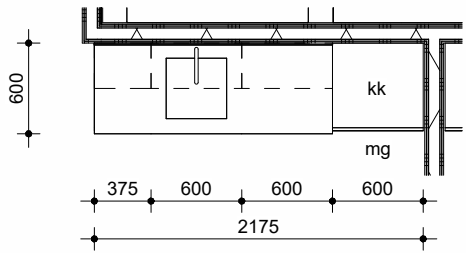


Pantry 1 kinderopvang

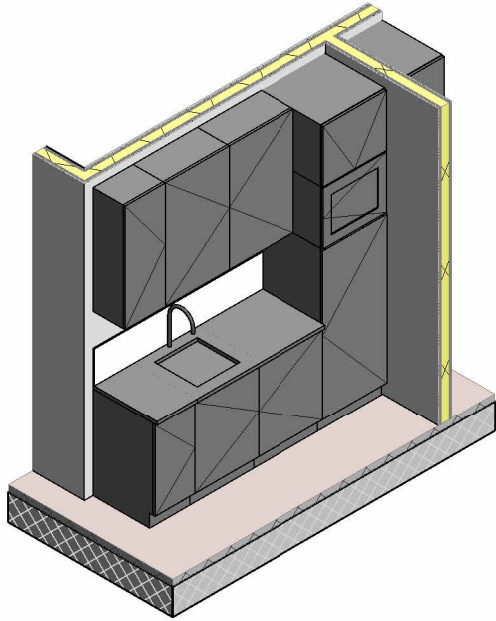


plattegrond

aanzicht

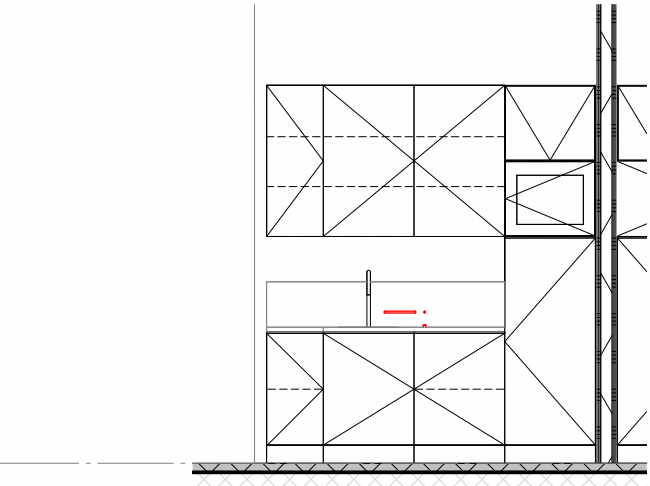

+0

doorsnede


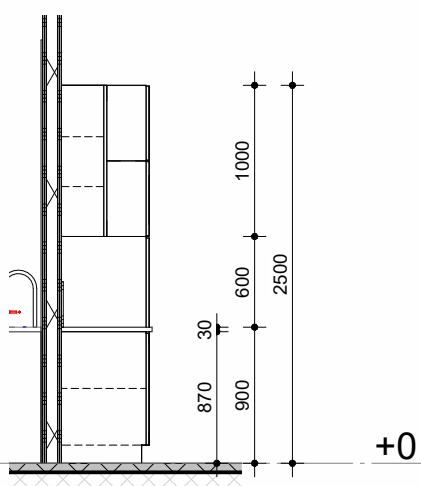


+0

Materialisering


blad HPL kleur wit: F1040 Alpino Mat
romp HPL kleur wit: F1040 Alpino Mat
front HPL kleur wit: F1040 Alpino Mat
grepen greeploos
deuren druksluiting
kraan en gootst. ja
apparatuur -
HPL achterwand ja, HPL kleur wit: F1040 Alpino Mat

Pantry 2 MF-ruimte

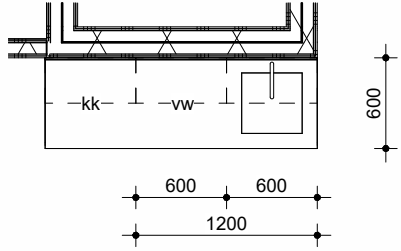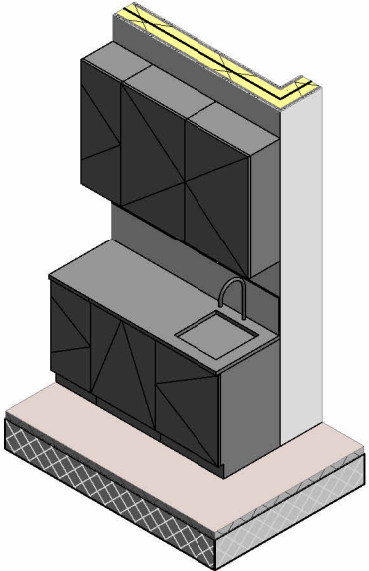


plattegrond

aanzicht

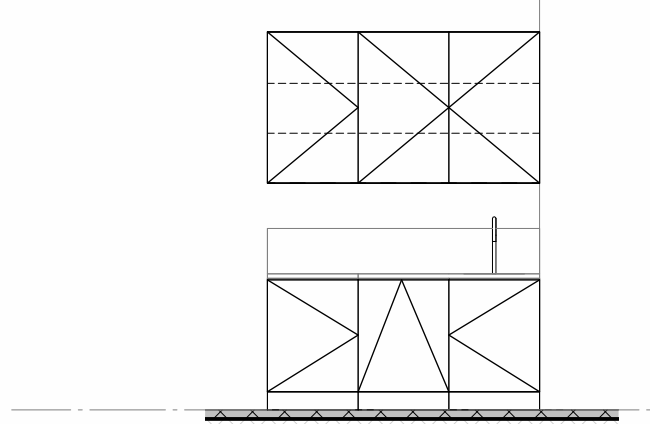

+0

doorsnede


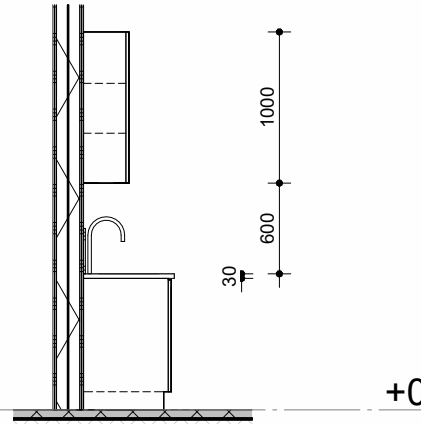


+0

Materialisering


blad HPL kleur wit: F1040 Alpino Mat
romp HPL kleur wit: F1040 Alpino Mat
front HPL kleur wit: F1040 Alpino Mat
grepen greeploos
deuren druksluiting
kraan en gootst. ja
apparatuur -
HPL achterwand ja, HPL kleur wit: F1040 Alpino Mat
opmerkingen pinbolier

Pantry 3 groepsruimten

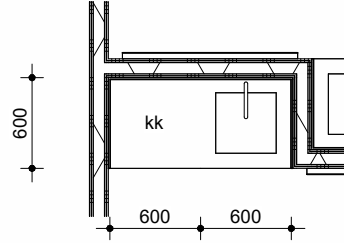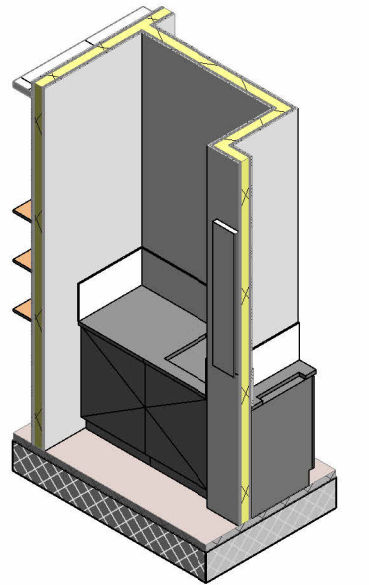


plattegrond

aanzicht

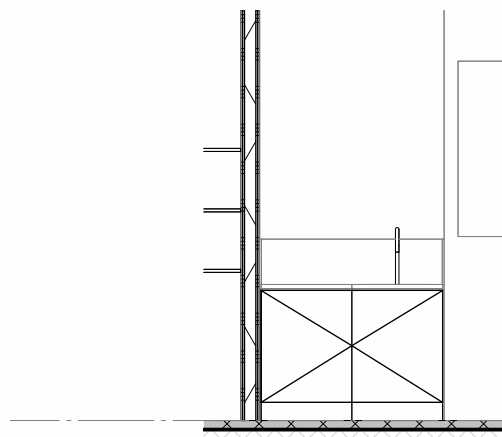

+0

doorsnede


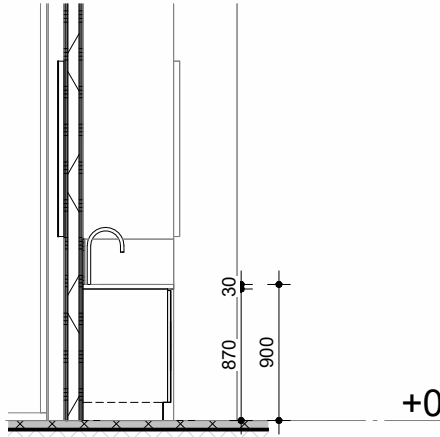


+0

Materialisering


blad HPL kleur wit: F1040 Alpino Mat
romp HPL kleur wit: F1040 Alpino Mat
front HPL kleur wit: F1040 Alpino Mat
grepen greeploos
deuren druksluiting
kraan en gootst. ja
apparatuur -
HPL achterwand ja, HPL kleur wit: F1040 Alpino Mat
opmerkingen pinbolier

Pantry 4 werkruimten

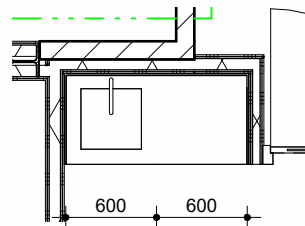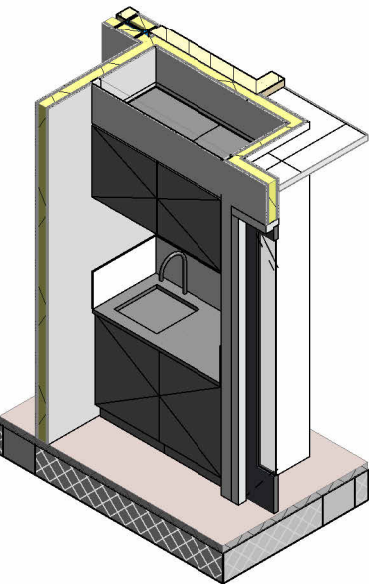


plattegrond

aanzicht

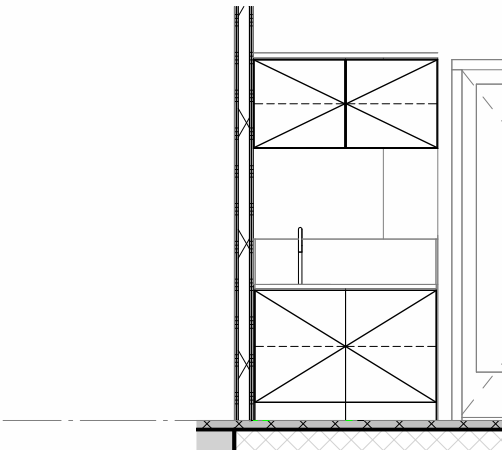

+0

doorsnede


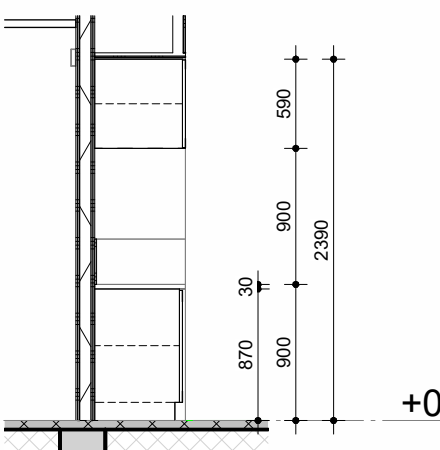


+0

Materialisering


blad HPL kleur wit: F7858 Pumice Mat
romp HPL kleur wit: F7858 Pumice Mat
front HPL kleur wit: F7858 Pumice Mat
grepen greeploos
deuren druksluiting
kraan en gootst. ja
apparatuur -
HPL achterwand ja, HPL kleur wit: F7858 Pumice Mat
opmerkingen pinbolier

Pantry 5 teamruimte

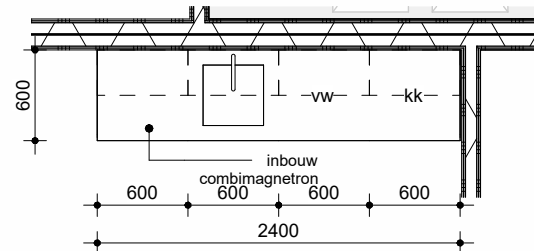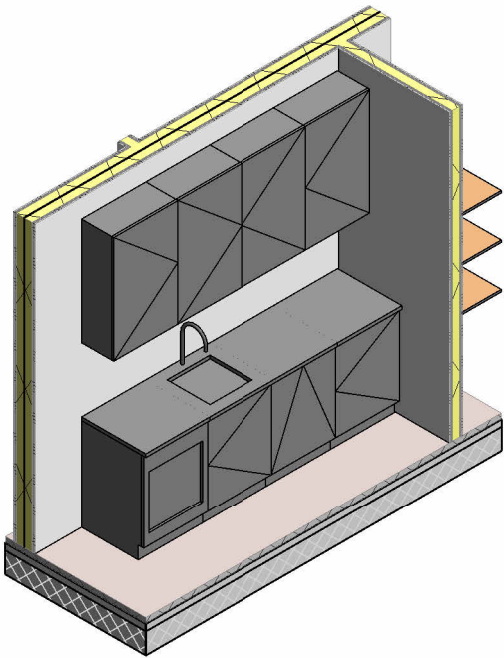


plattegrond

aanzicht

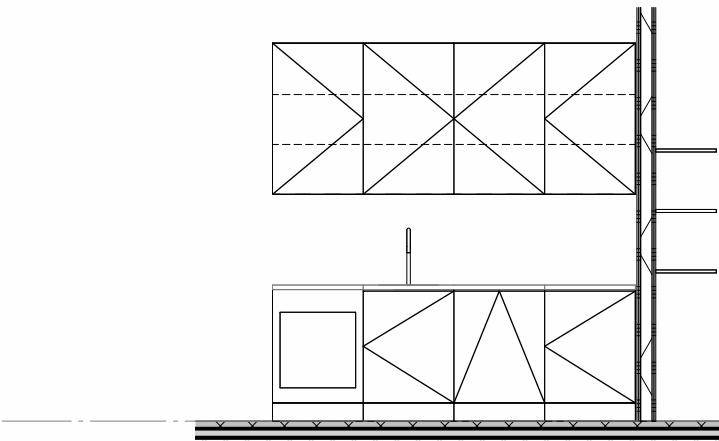

+4000

doorsnede


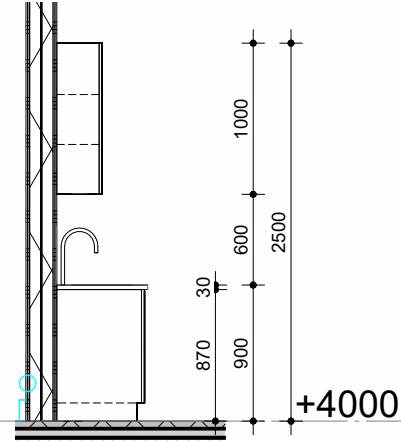


+4000

Materialisering


blad HPL kleur wit: F7858 Pumice Mat
romp HPL kleur wit: F7858 Pumice Mat
front HPL kleur wit: F7858 Pumice Mat
grepen greeploos
deuren druksluiting
kraan en gootst. ja
apparatuur -
HPL achterwand ja, HPL kleur wit: F7858 Pumice Mat

Pantry 6 startruimte BSO

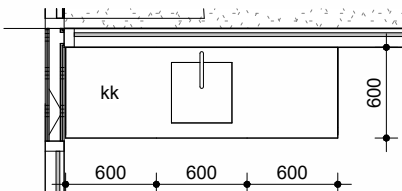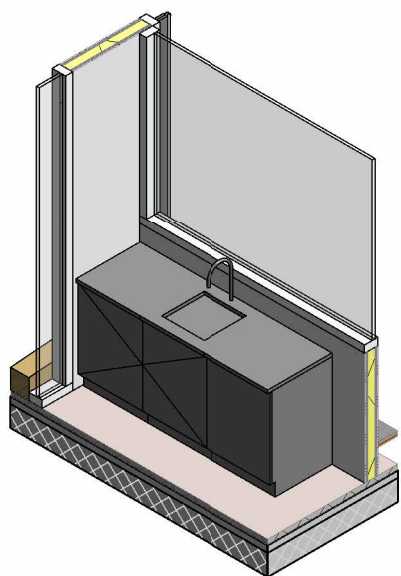


plattegrond

aanzicht

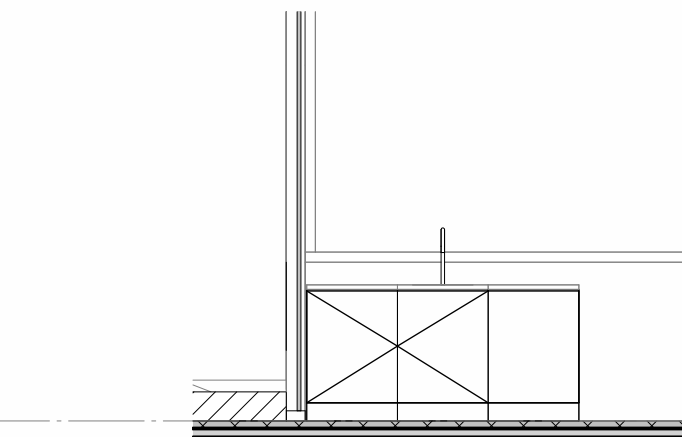

+4000

doorsnede

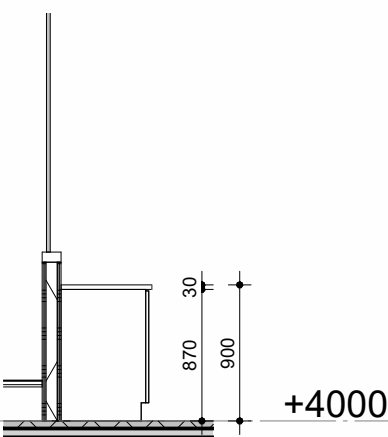

+4000

Materialisering

blad HPL kleur wit: F1040 Alpino Mat
romp HPL kleur wit: F1040 Alpino Mat
front HPL kleur wit: F1040 Alpino Mat
grepen greeploos
deuren druksluiting
kraan en gootst. ja
apparatuur -
HPL achterwand ja, HPL kleur wit: F1040 Alpino Mat

Legenda

gebruikte afkortingen

kk koelkast
vw vaatwasmachine
mg magnetron

Getekende elementen kunnen ook gespiegeld voorkomen, zie plattegronden.
Getoonde kleuren zijn niet de werkelijke kleuren.

project
IKC Rummerinkhof Haren

opdrachtgever
Gemeente Groningen

fase
Technisch Ontwerp

onderwerp
pantry's

projectnr_fase-bladnr
6755_TO-800

datum
28-10-2022

getekend/gezien
YKO/SAM

formaat
A1

schaal
1 : 50

bdg architecten

bdg architecten
Zwolle T 038 421 33 37
Amsterdam T 020 237 92 00
Almere T 036 533 33 82

E info@bdgarchitecten.nl
I bdgarchitecten.nl