

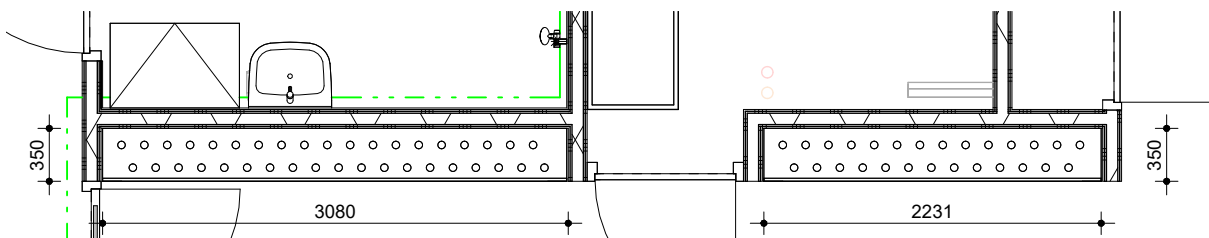



garderobekast 1A + 1B (GK1A + GK1B)

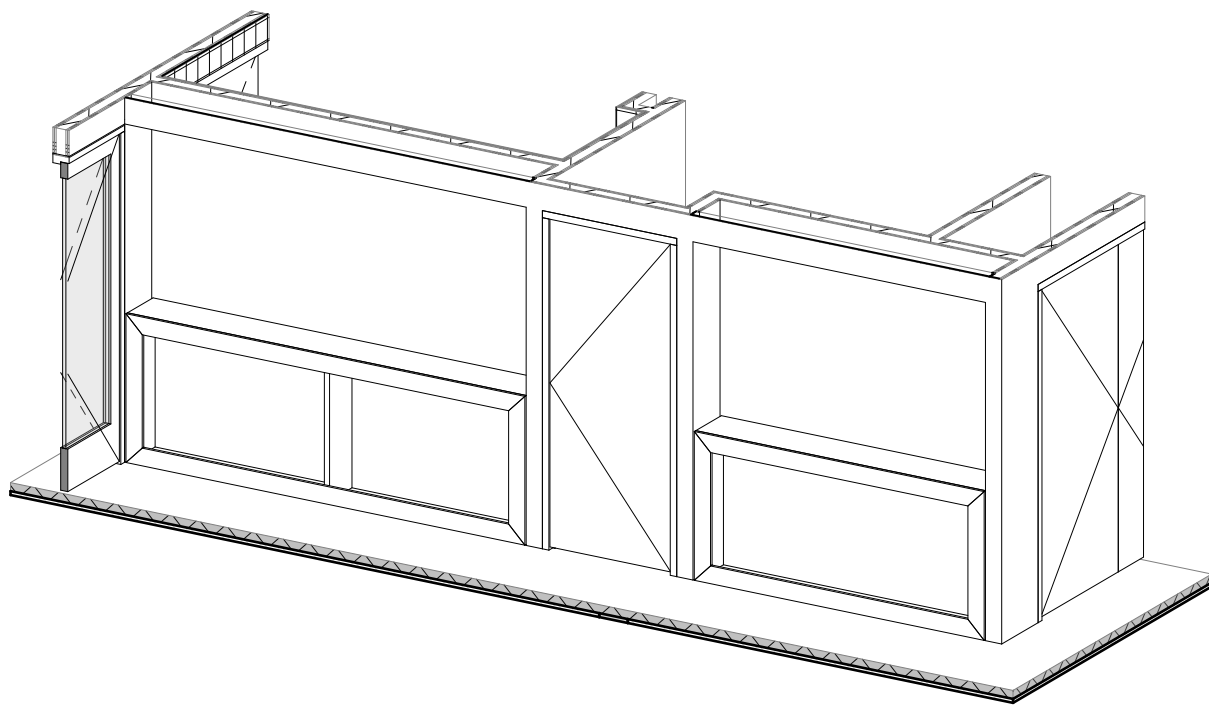

plattegrond

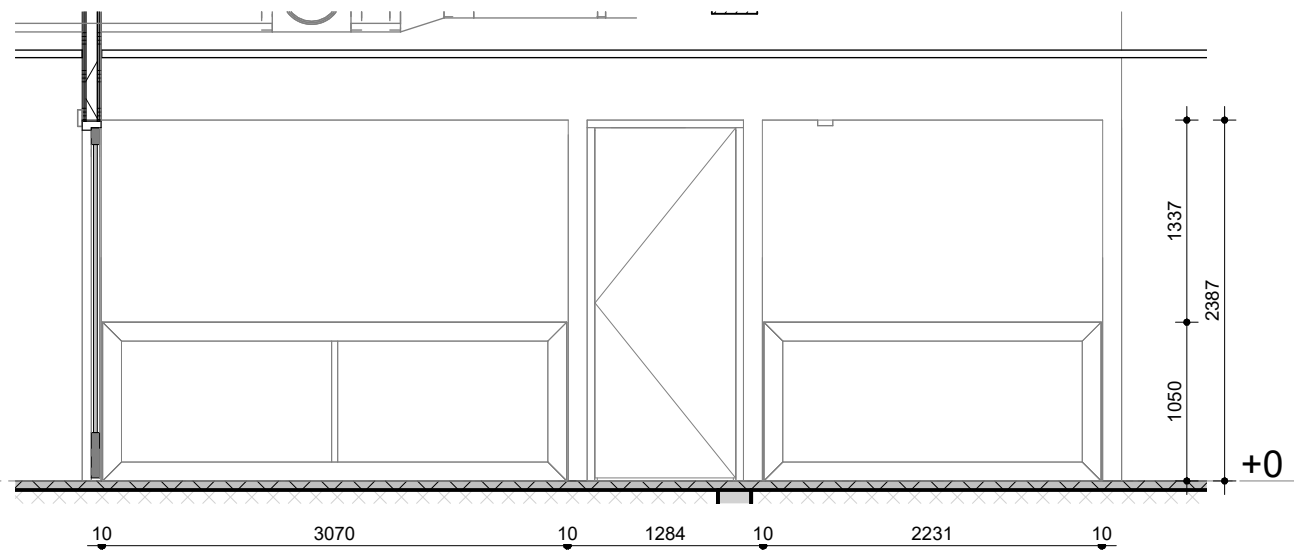

wandaanzicht

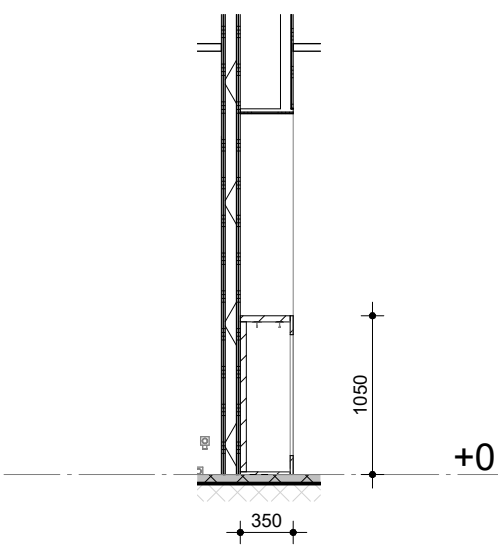



doorsnede

Materialisering garderobekast GK1


blad Hout essen, naturel blank gelakt
ramp Hout essen, naturel blank gelakt
front Hout essen, naturel blank gelakt
HPL binnenzijde K3: groen (G1 F7626) - Avocado
garderobekasten parafuiken onderbouw, kunststof wit

aantal parafuiken
36 (GK1A)+27 (GK1B) = 63


garderobekast 2 (GK2)

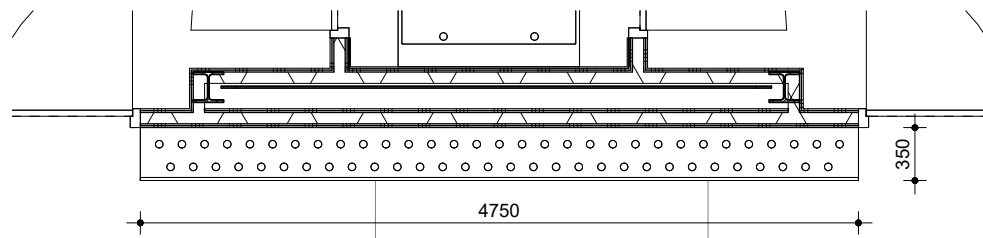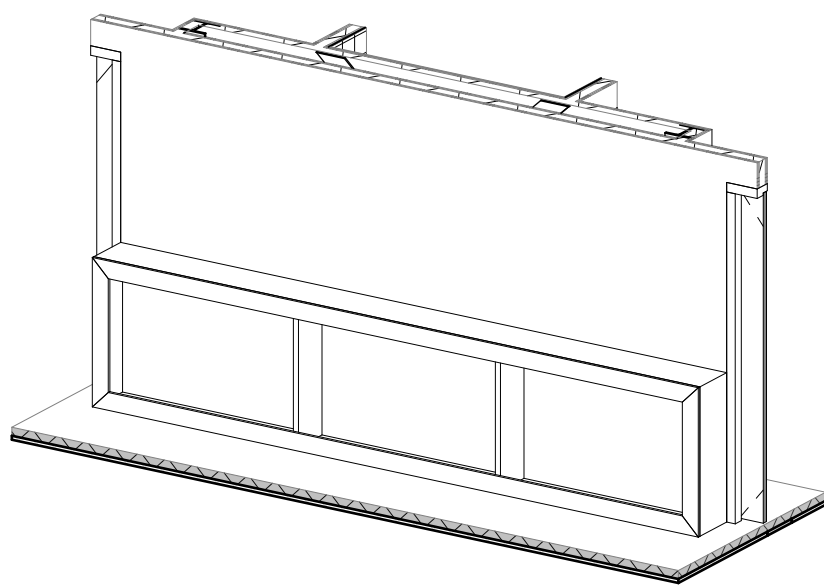

plattegrond

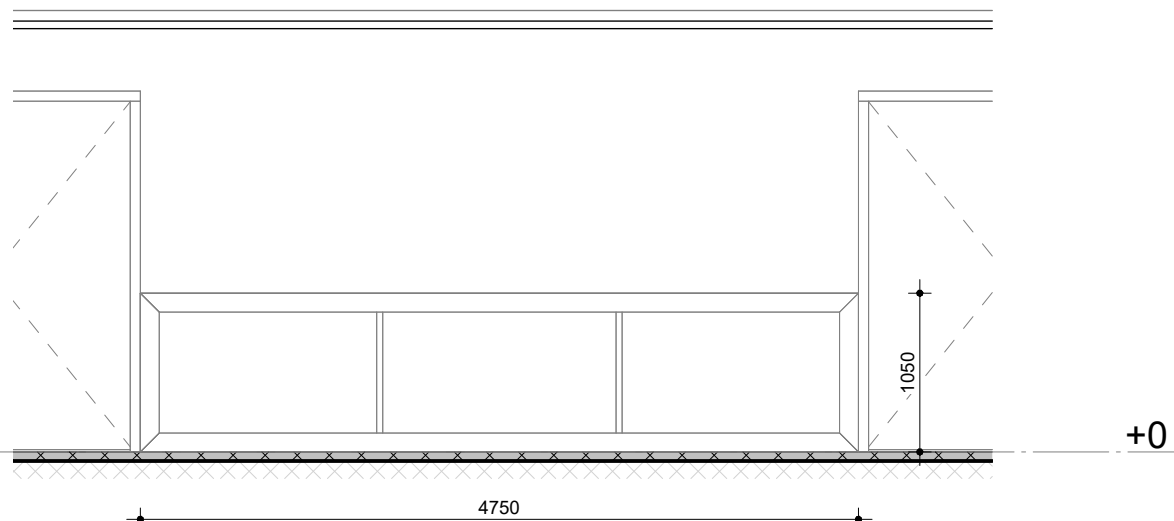

wandaanzicht

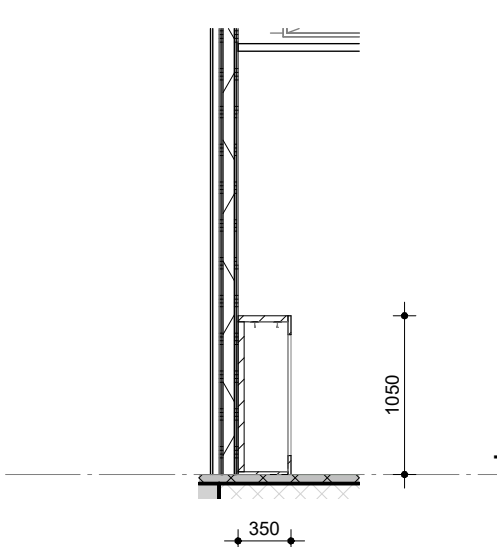



doorsnede

Materialisering garderobekast GK2


blad Hout essen, naturel blank gelakt
ramp Hout essen, naturel blank gelakt
front Hout essen, naturel blank gelakt
HPL binnenzijde K4: groen (G2 F7623) - Leaf Green
garderobekasten parafuiken onderbouw, kunststof wit

aantal parafuiken
57


garderobekast 3 (GK3)

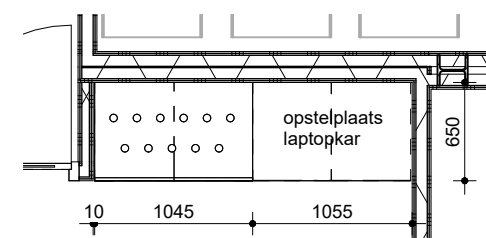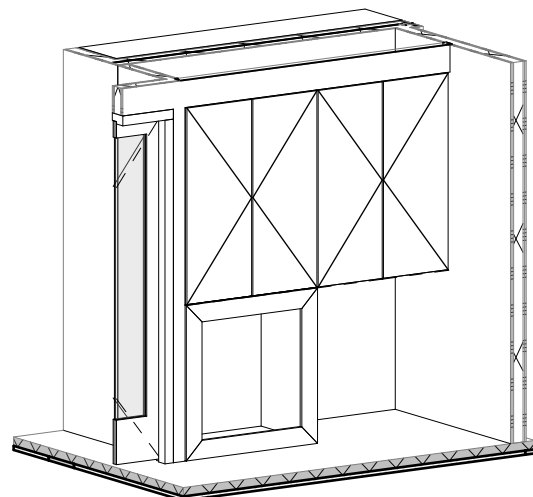

plattegrond

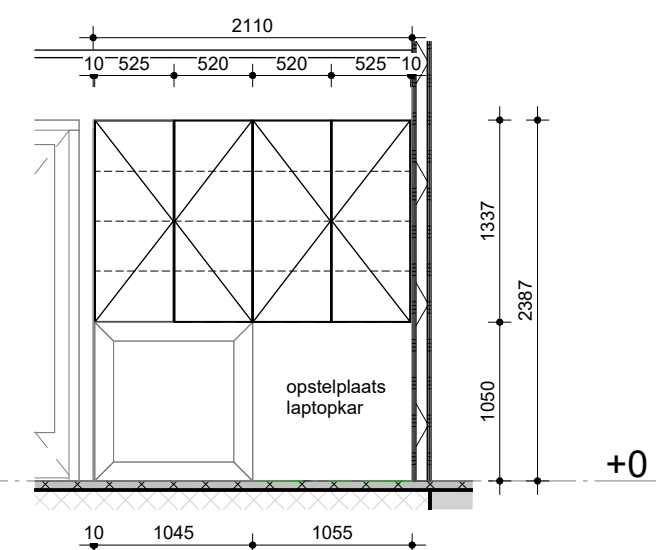

wandaanzicht

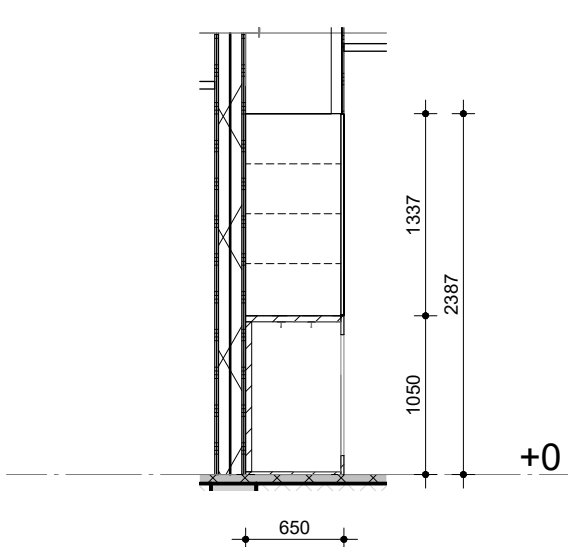

doorsnede

Materialisering garderobekast GK3



blad HPL kleur beige: F7658 Purnice Mat
ramp HPL kleur beige: F7658 Purnice Mat
front HPL kleur beige: F7658 Purnice Mat
HPL binnenzijde K4: groen (G2 F7623) - Leaf Green
garderobekasten parafuiken onderbouw, kunststof wit

aantal parafuiken
11


Materialisering kasten

greep greepschroef
deuren draaksluiting
kast HPL kleur beige: F7658 Purnice Mat


garderobekast 4A + 4B (GK4A + GK4B)

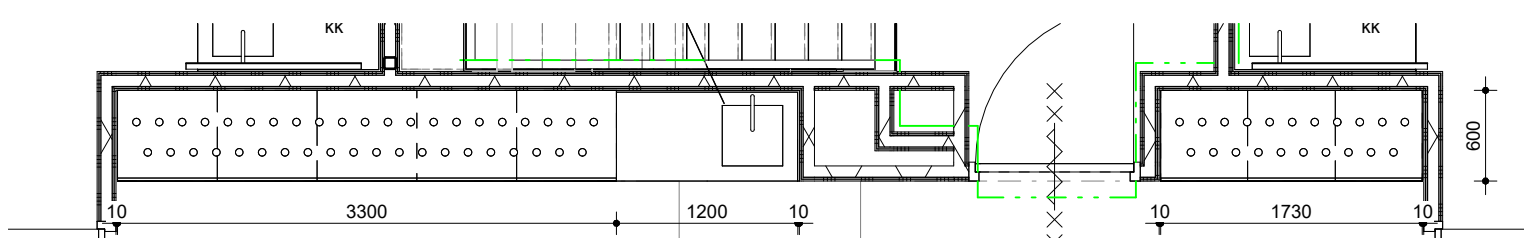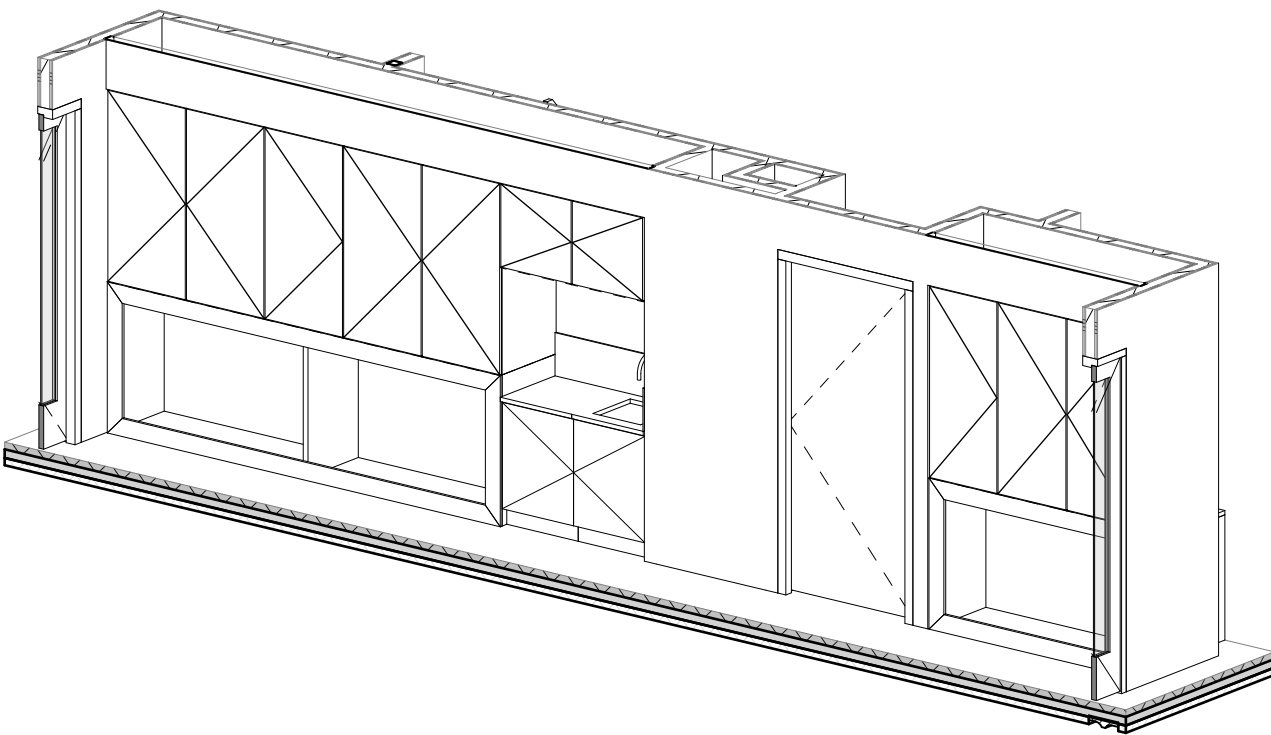

plattegrond

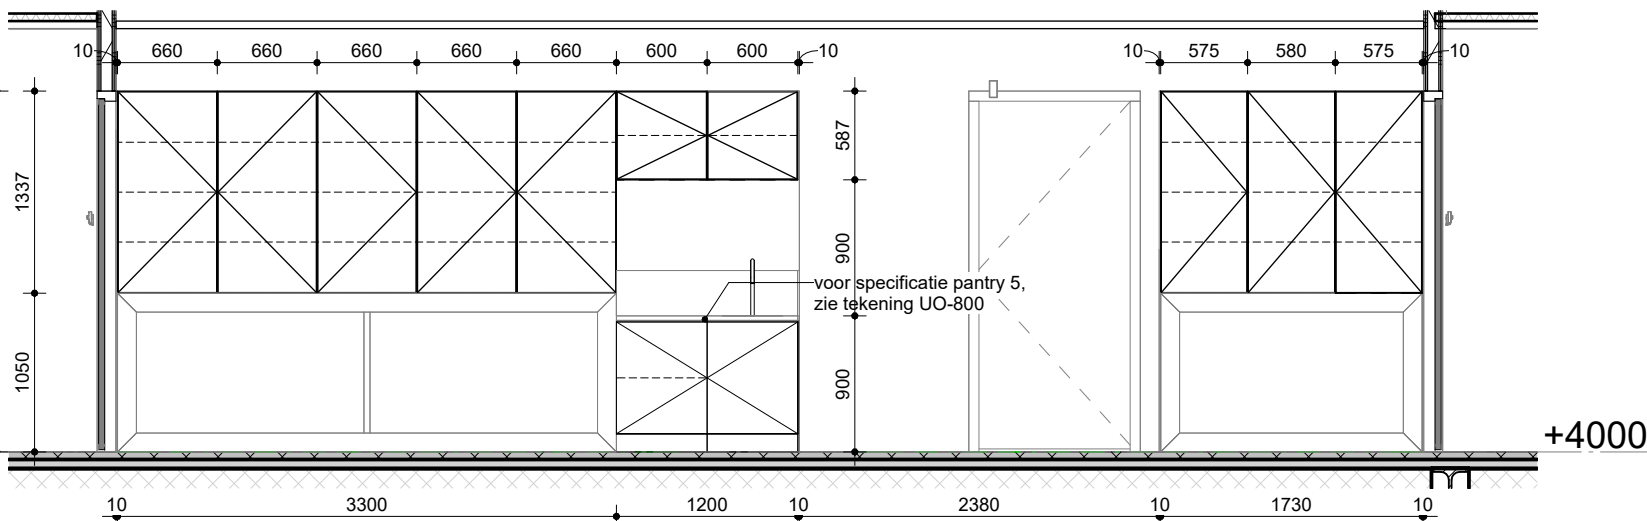

wandaanzicht

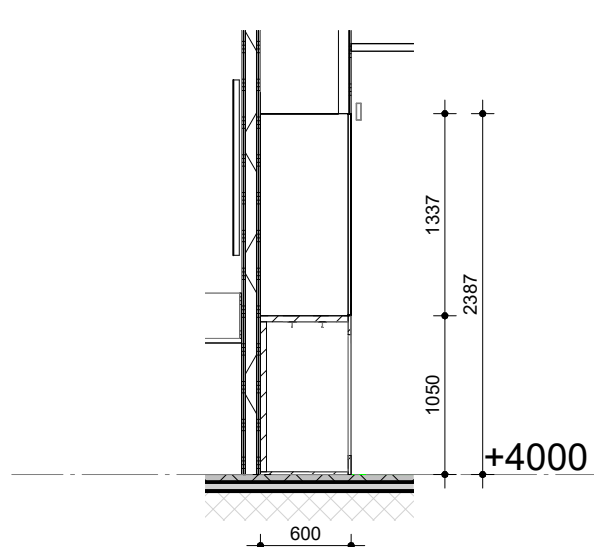

doorsnede

Materialisering garderobekast GK4



blad HPL kleur beige: F7658 Purnice Mat
ramp HPL kleur beige: F7658 Purnice Mat
front HPL kleur beige: F7658 Purnice Mat
HPL binnenzijde K3: groen (G1 F7626) - Avocado
garderobekasten parafuiken onderbouw, kunststof wit

aantal parafuiken
30 (GK4A)+2 (GK4B) = 32


Materialisering kasten

greep greepschroef
deuren draaksluiting
kast HPL kleur beige: F7658 Purnice Mat


garderobekast 5 (GK5)

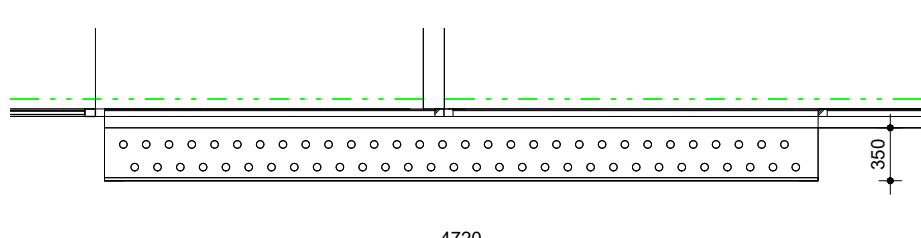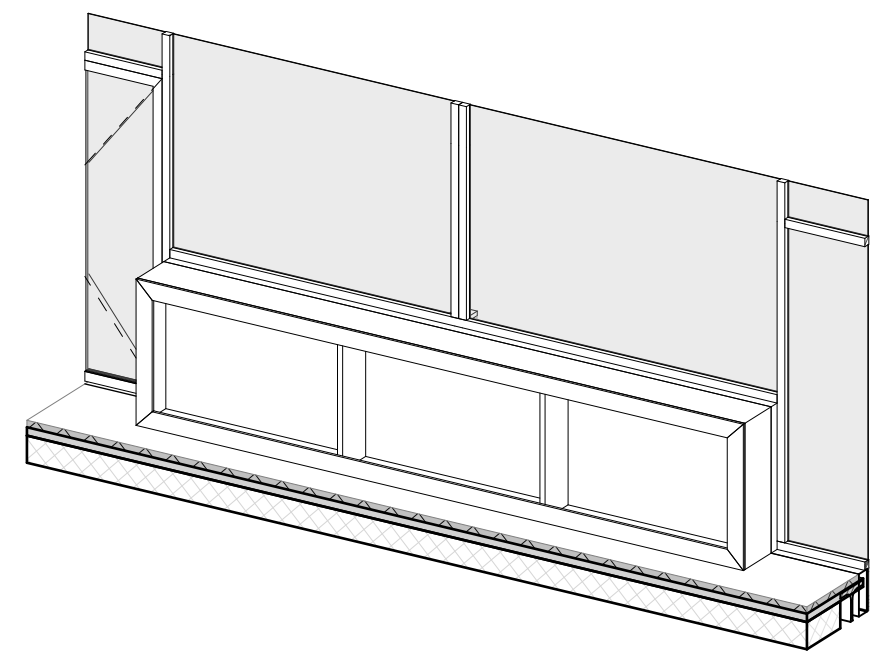

plattegrond

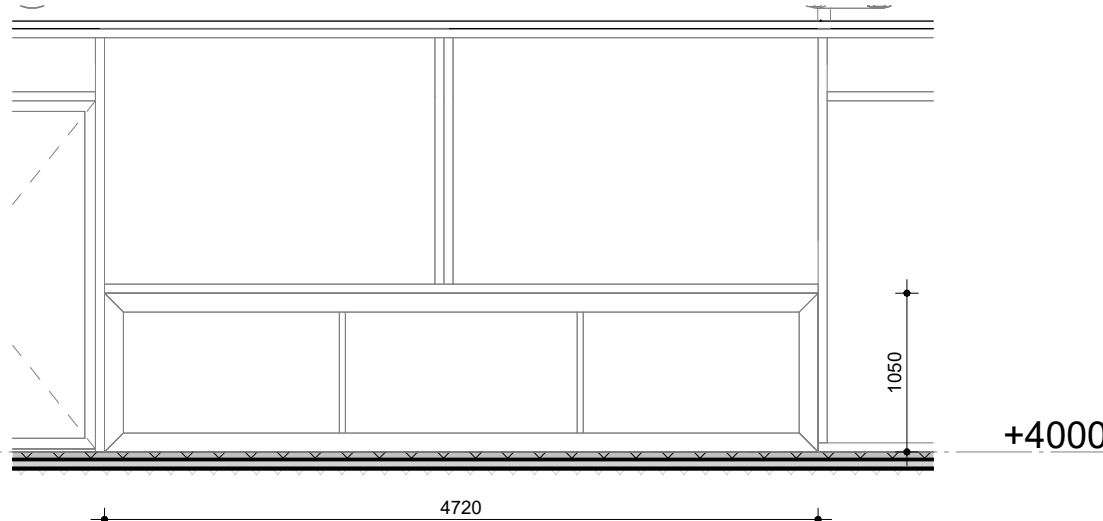

wandaanzicht

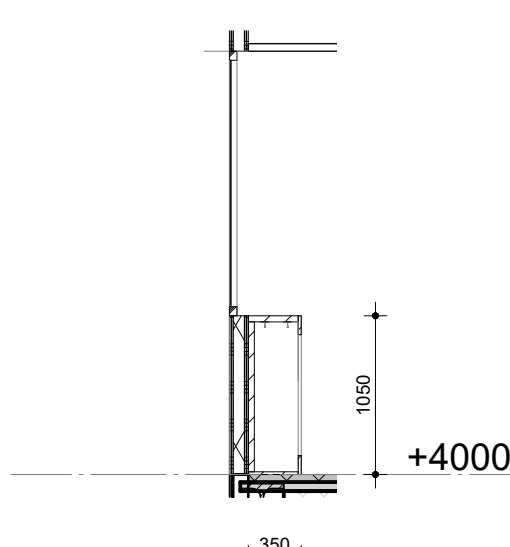



doorsnede

Materialisering garderobekast GK5


blad Hout essen, naturel blank gelakt
ramp Hout essen, naturel blank gelakt
front Hout essen, naturel blank gelakt
HPL binnenzijde K4: groen (G2 F7623) - Leaf Green
garderobekasten parafuiken onderbouw, kunststof wit

aantal parafuiken
50


garderobekast 6 (GK6)

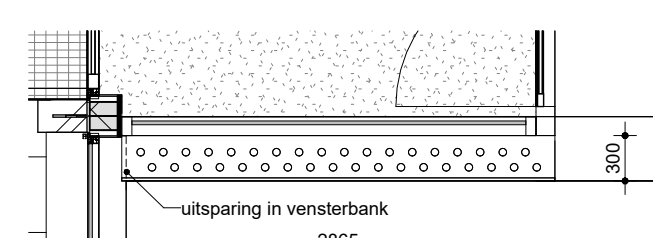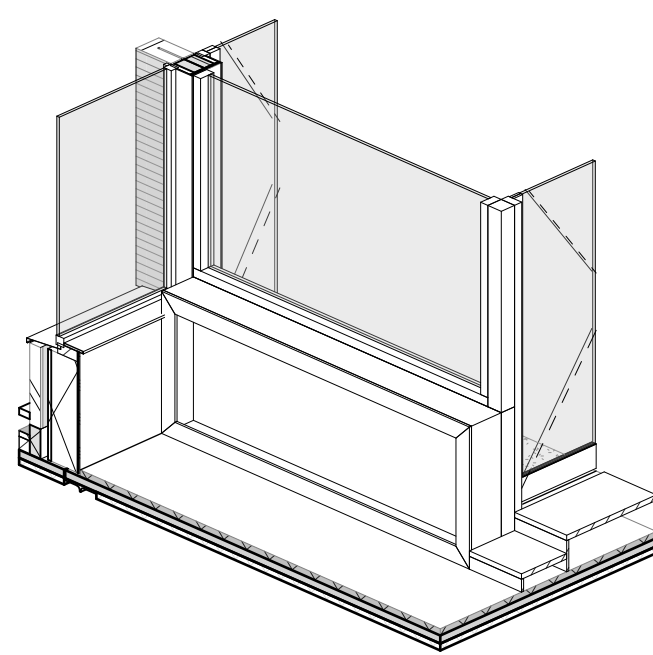

plattegrond

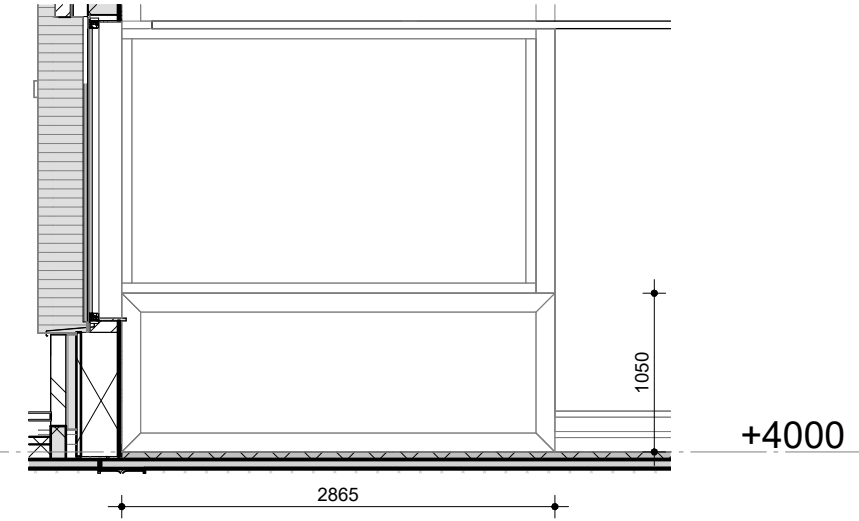

wandaanzicht

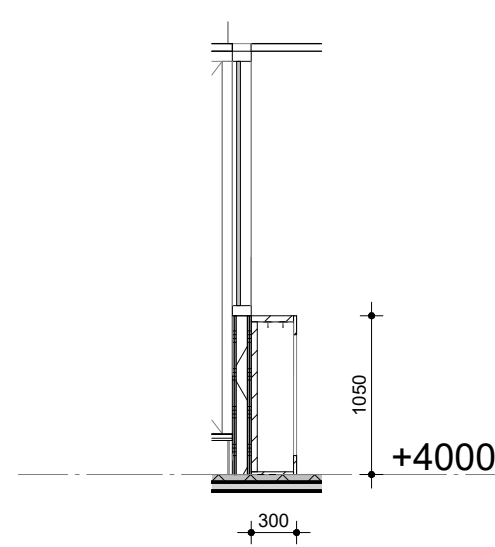



doorsnede

Materialisering garderobekast GK6


blad Hout essen, naturel blank gelakt
ramp Hout essen, naturel blank gelakt
front Hout essen, naturel blank gelakt
HPL binnenzijde K3: groen (G1 F7626) - Avocado
garderobekasten parafuiken onderbouw, kunststof wit

aantal parafuiken
30


garderobekast 7 (GK7)

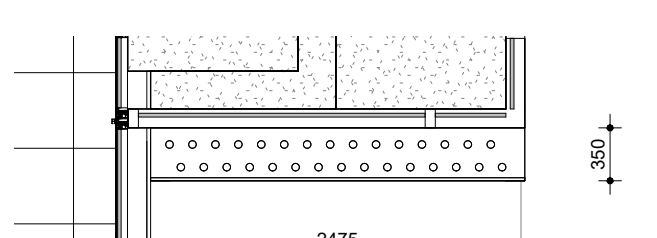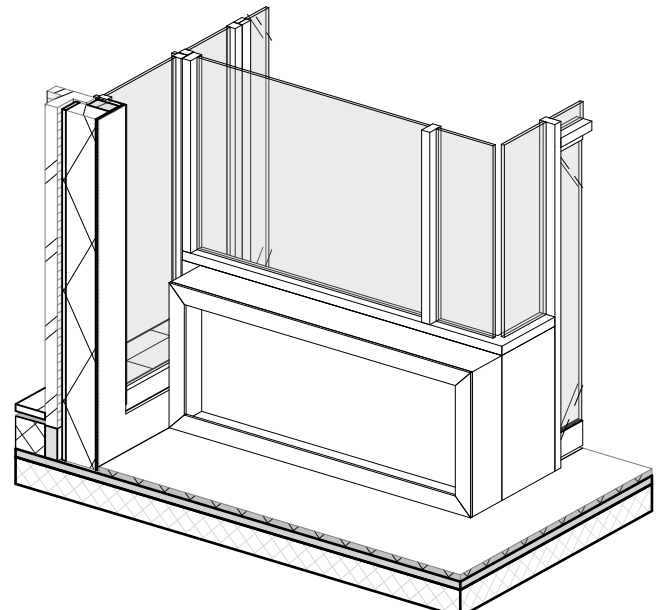

plattegrond

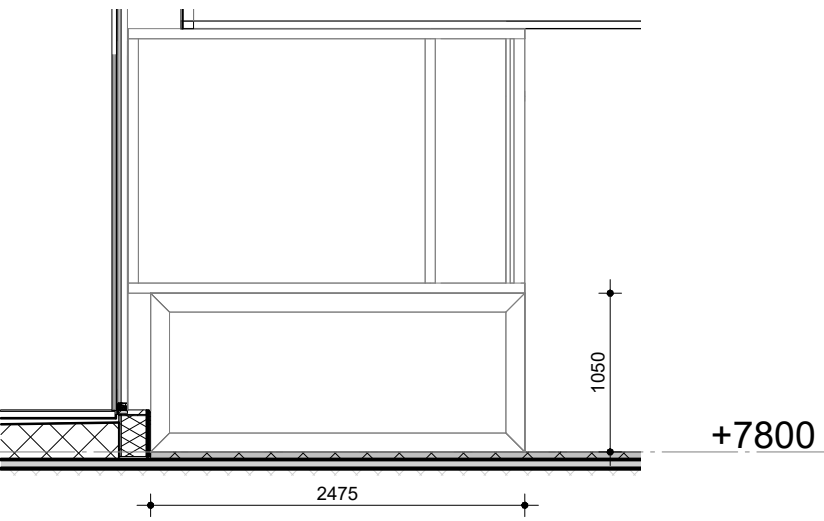

wandaanzicht

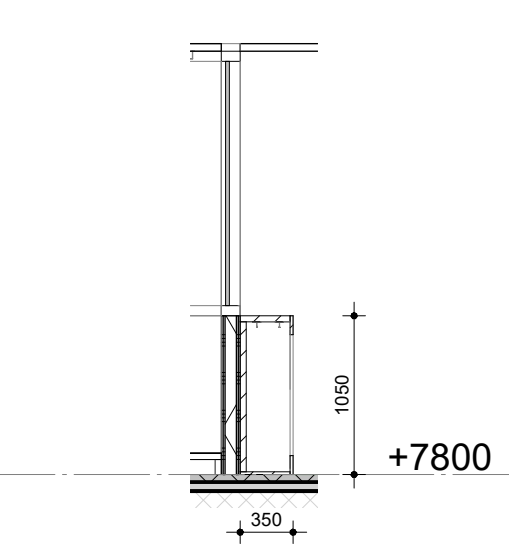

doorsnede

Materialisering garderobekast GK7

blad Hout essen, naturel blank gelakt
ramp Hout essen, naturel blank gelakt
front Hout essen, naturel blank gelakt
HPL binnenzijde K3: groen (G1 F7626) - Avocado
garderobekasten parafuiken onderbouw, kunststof wit

aantal parafuiken
30

project
IKC Rummerinkhof Haren

opdrachtgever
Gemeente Groningen

fase
Uitvoering Ontwerp

onderwerp
garderobekasten

projectnr_ fase-bladnr
6755_UO-810

datum
22-10-2024

geleidendgezien
YKO/SAM

formaat
L1 (594x1600)

schaal
1 : 50

bdg architecten

bdg architecten
Zwolle T 038 421 33 37
Amsterdam T 020 237 92 00
Almere T 036 533 33 82

E info@bdgarchitecten.nl
I bdgarchitecten.nl