

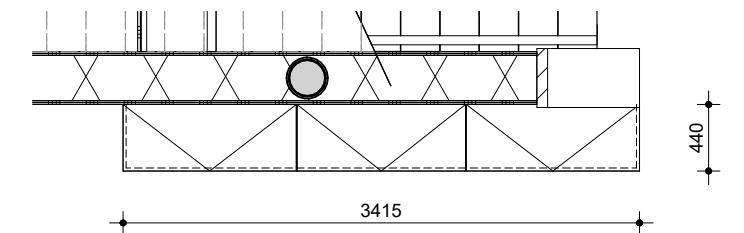



zit-/opbergelement

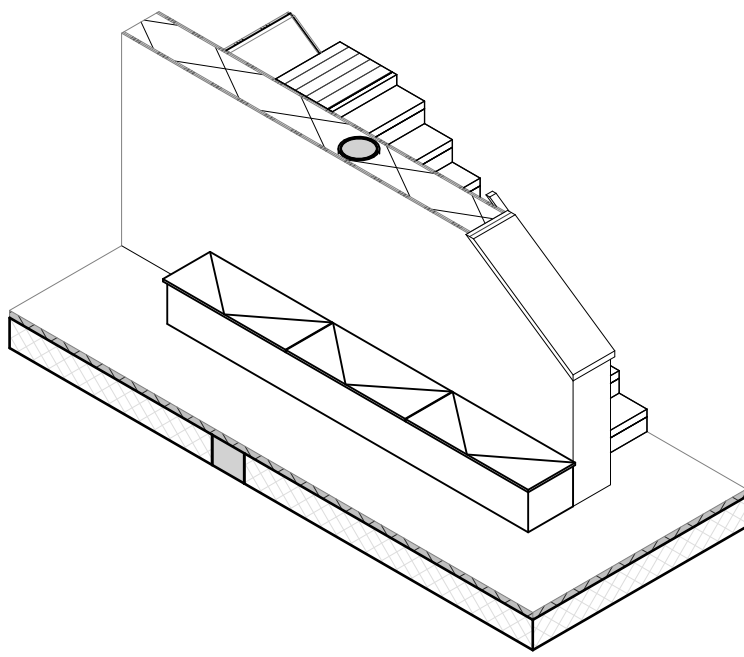

plattegrond

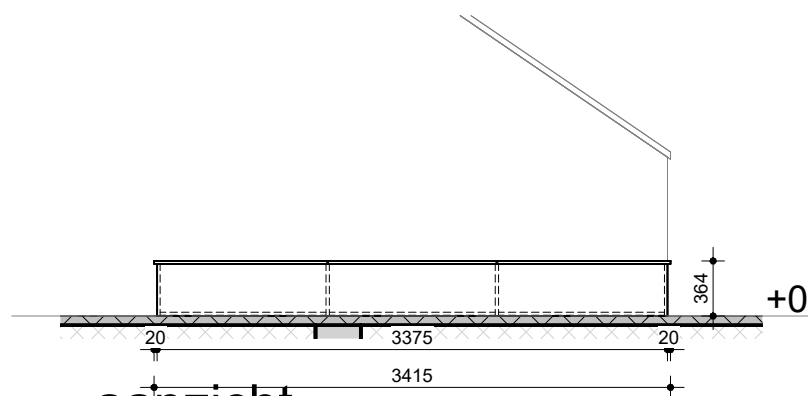

aanzicht


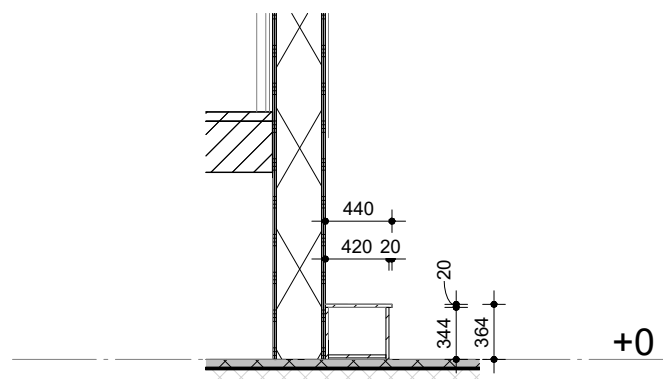


doorsnede


Materialisering zit-/opbergelement

blad hardhout eiken, blank gelakt
romp HPL kleur beige: F7858 Pumice Mat
front HPL kleur beige: F7858 Pumice Mat
opmerkingen vzw. verholen scharnieren


werkblad A (eerste verdieping)

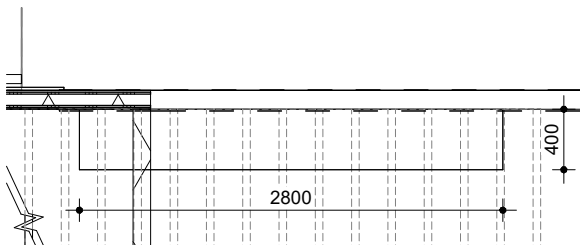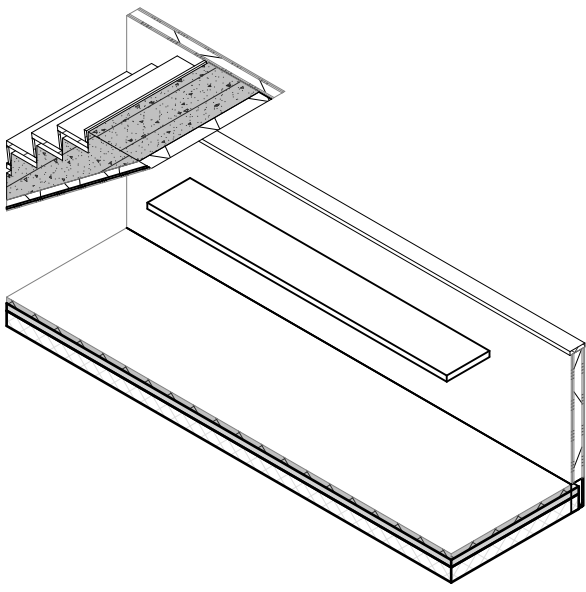

plattegrond

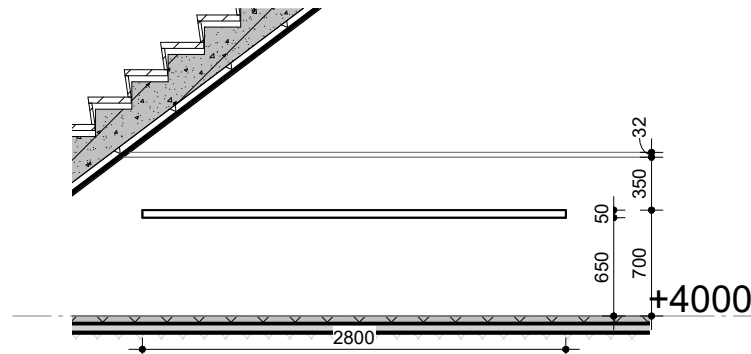

aanzicht


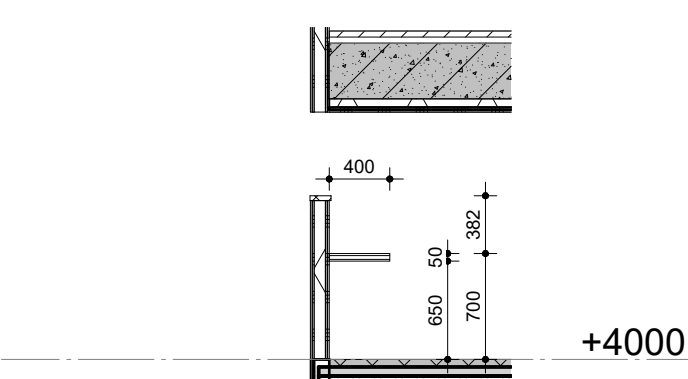


doorsnede


Materialisering werkblad A

blad HPL kleur beige: F7858 Pumice Mat
opmerkingen dragende kokerprofielen verdekt in blad en wand


werkblad B (tweede verdieping)

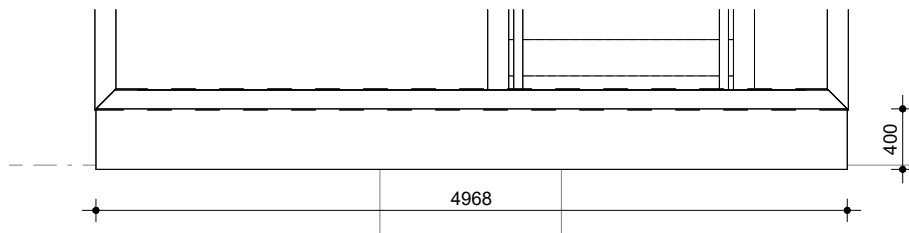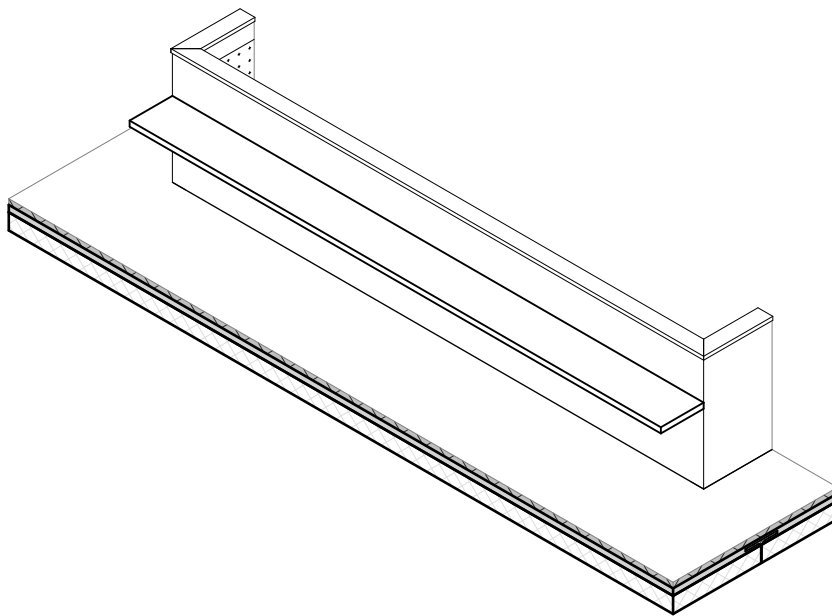

plattegrond

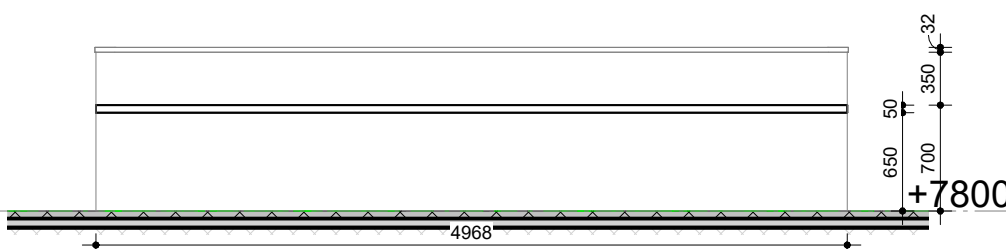

aanzicht


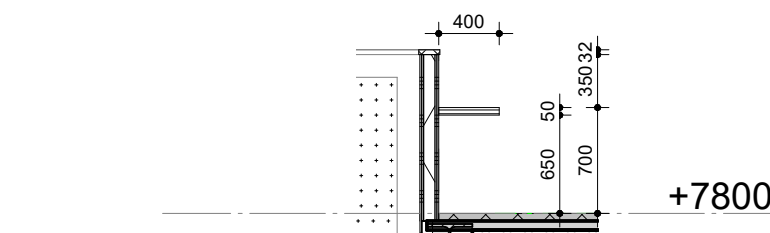


doorsnede


Materialisering werkblad B

blad HPL kleur beige: F7858 Pumice Mat
opmerkingen dragende kokerprofielen verdekt in blad en wand


hellingbaan-element

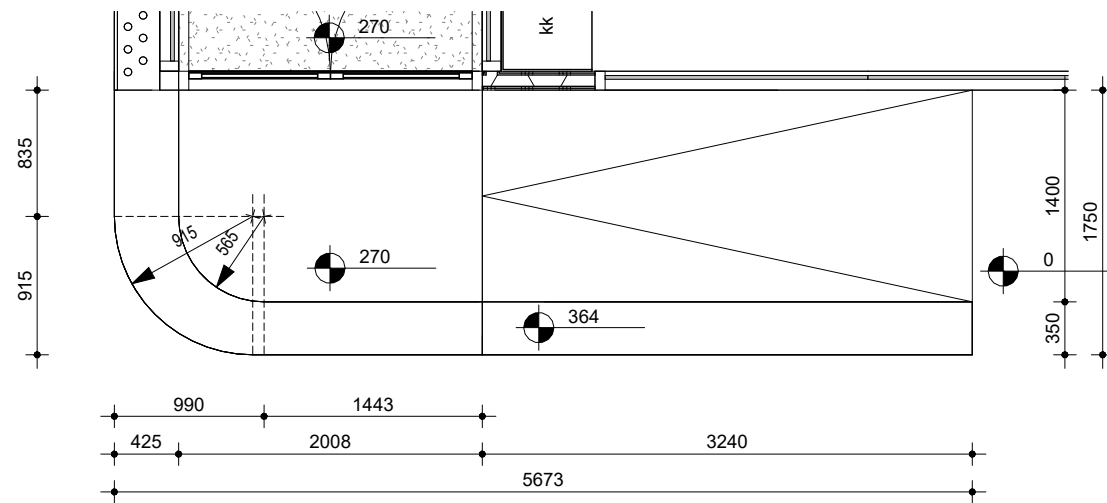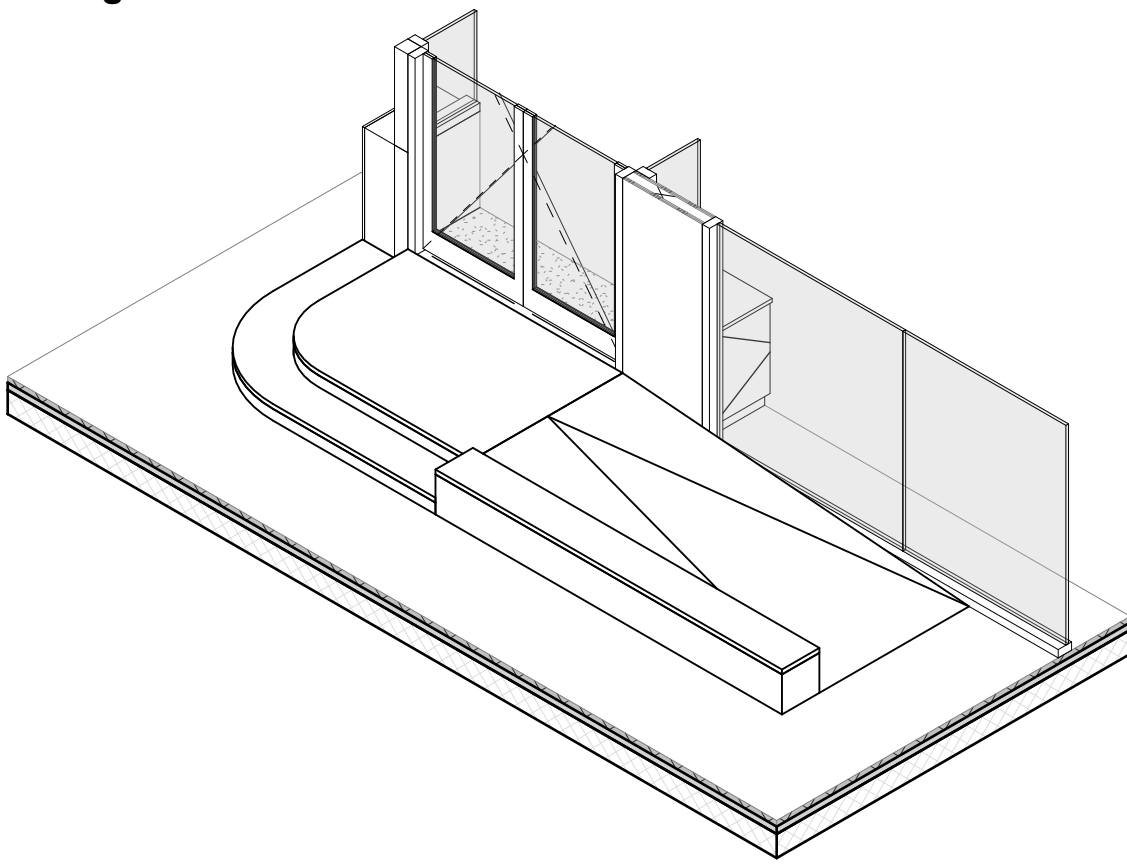

plattegrond

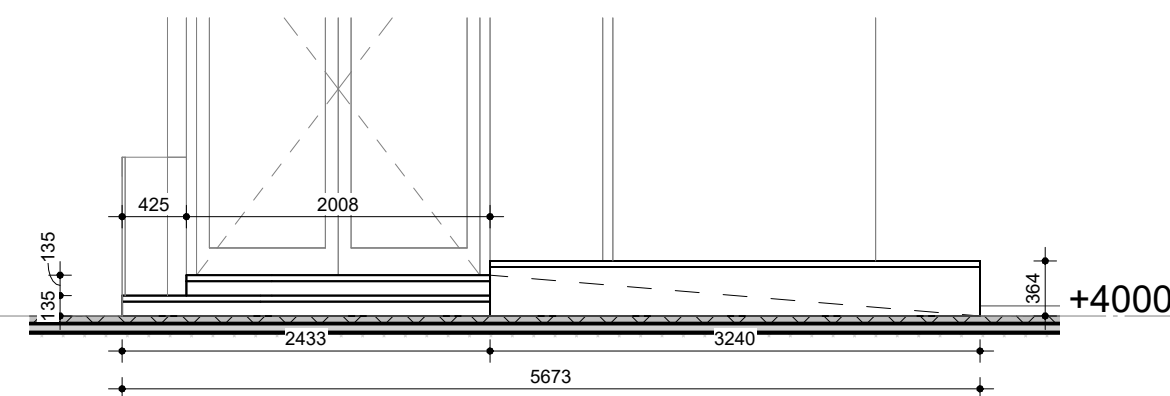

aanzicht


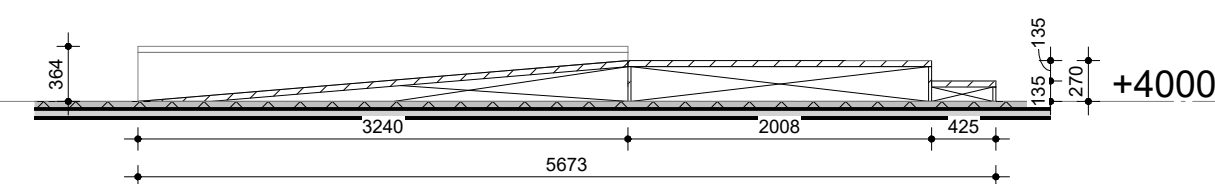


doorsnede


Materialisering hellingbaanelement

blad hardhout eiken, blank gelakt
romp hardhout eiken, blank gelakt
front hardhout eiken, blank gelakt
opmerkingen verkeersruimte eerste verdieping


optrede-element

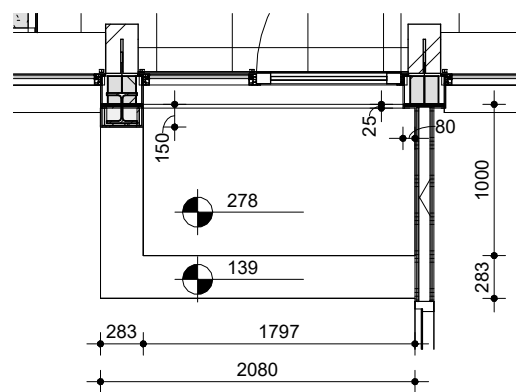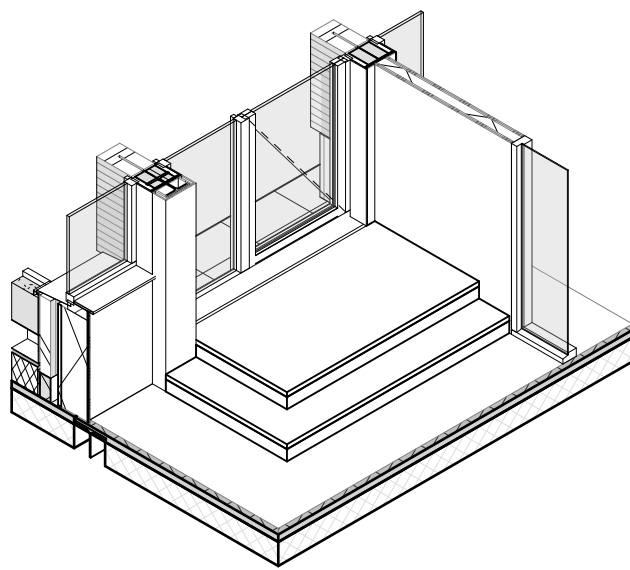

plattegrond

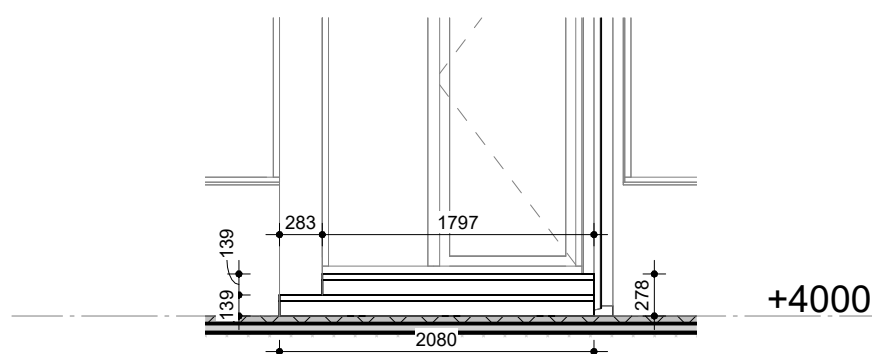

aanzicht

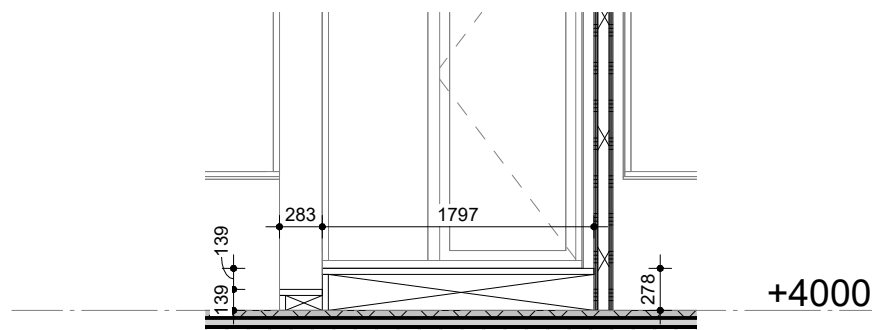

doorsnede

Materialisering optrede-element

blad hardhout eiken, blank gelakt
romp hardhout eiken, blank gelakt
front hardhout eiken, blank gelakt
opmerkingen buitenopgang teamruimte

project
IKC Rummerinkhof Haren

opdrachtgever
Gemeente Groningen

fase
Uitvoering Ontwerp

onderwerp
interieur overig

projectnr_fase-bladnr

6755_UO-820

datum 22-10-2024
getekend/gezien YKO/SAM

formaat L2 (841x420)
schaal 1 : 50

bdg architecten

bdg architecten
Zwolle T 038 421 33 37
Amsterdam T 020 237 92 00
Almere T 036 533 33 82

E info@bdgarchitecten.nl
I bdgarchitecten.nl