



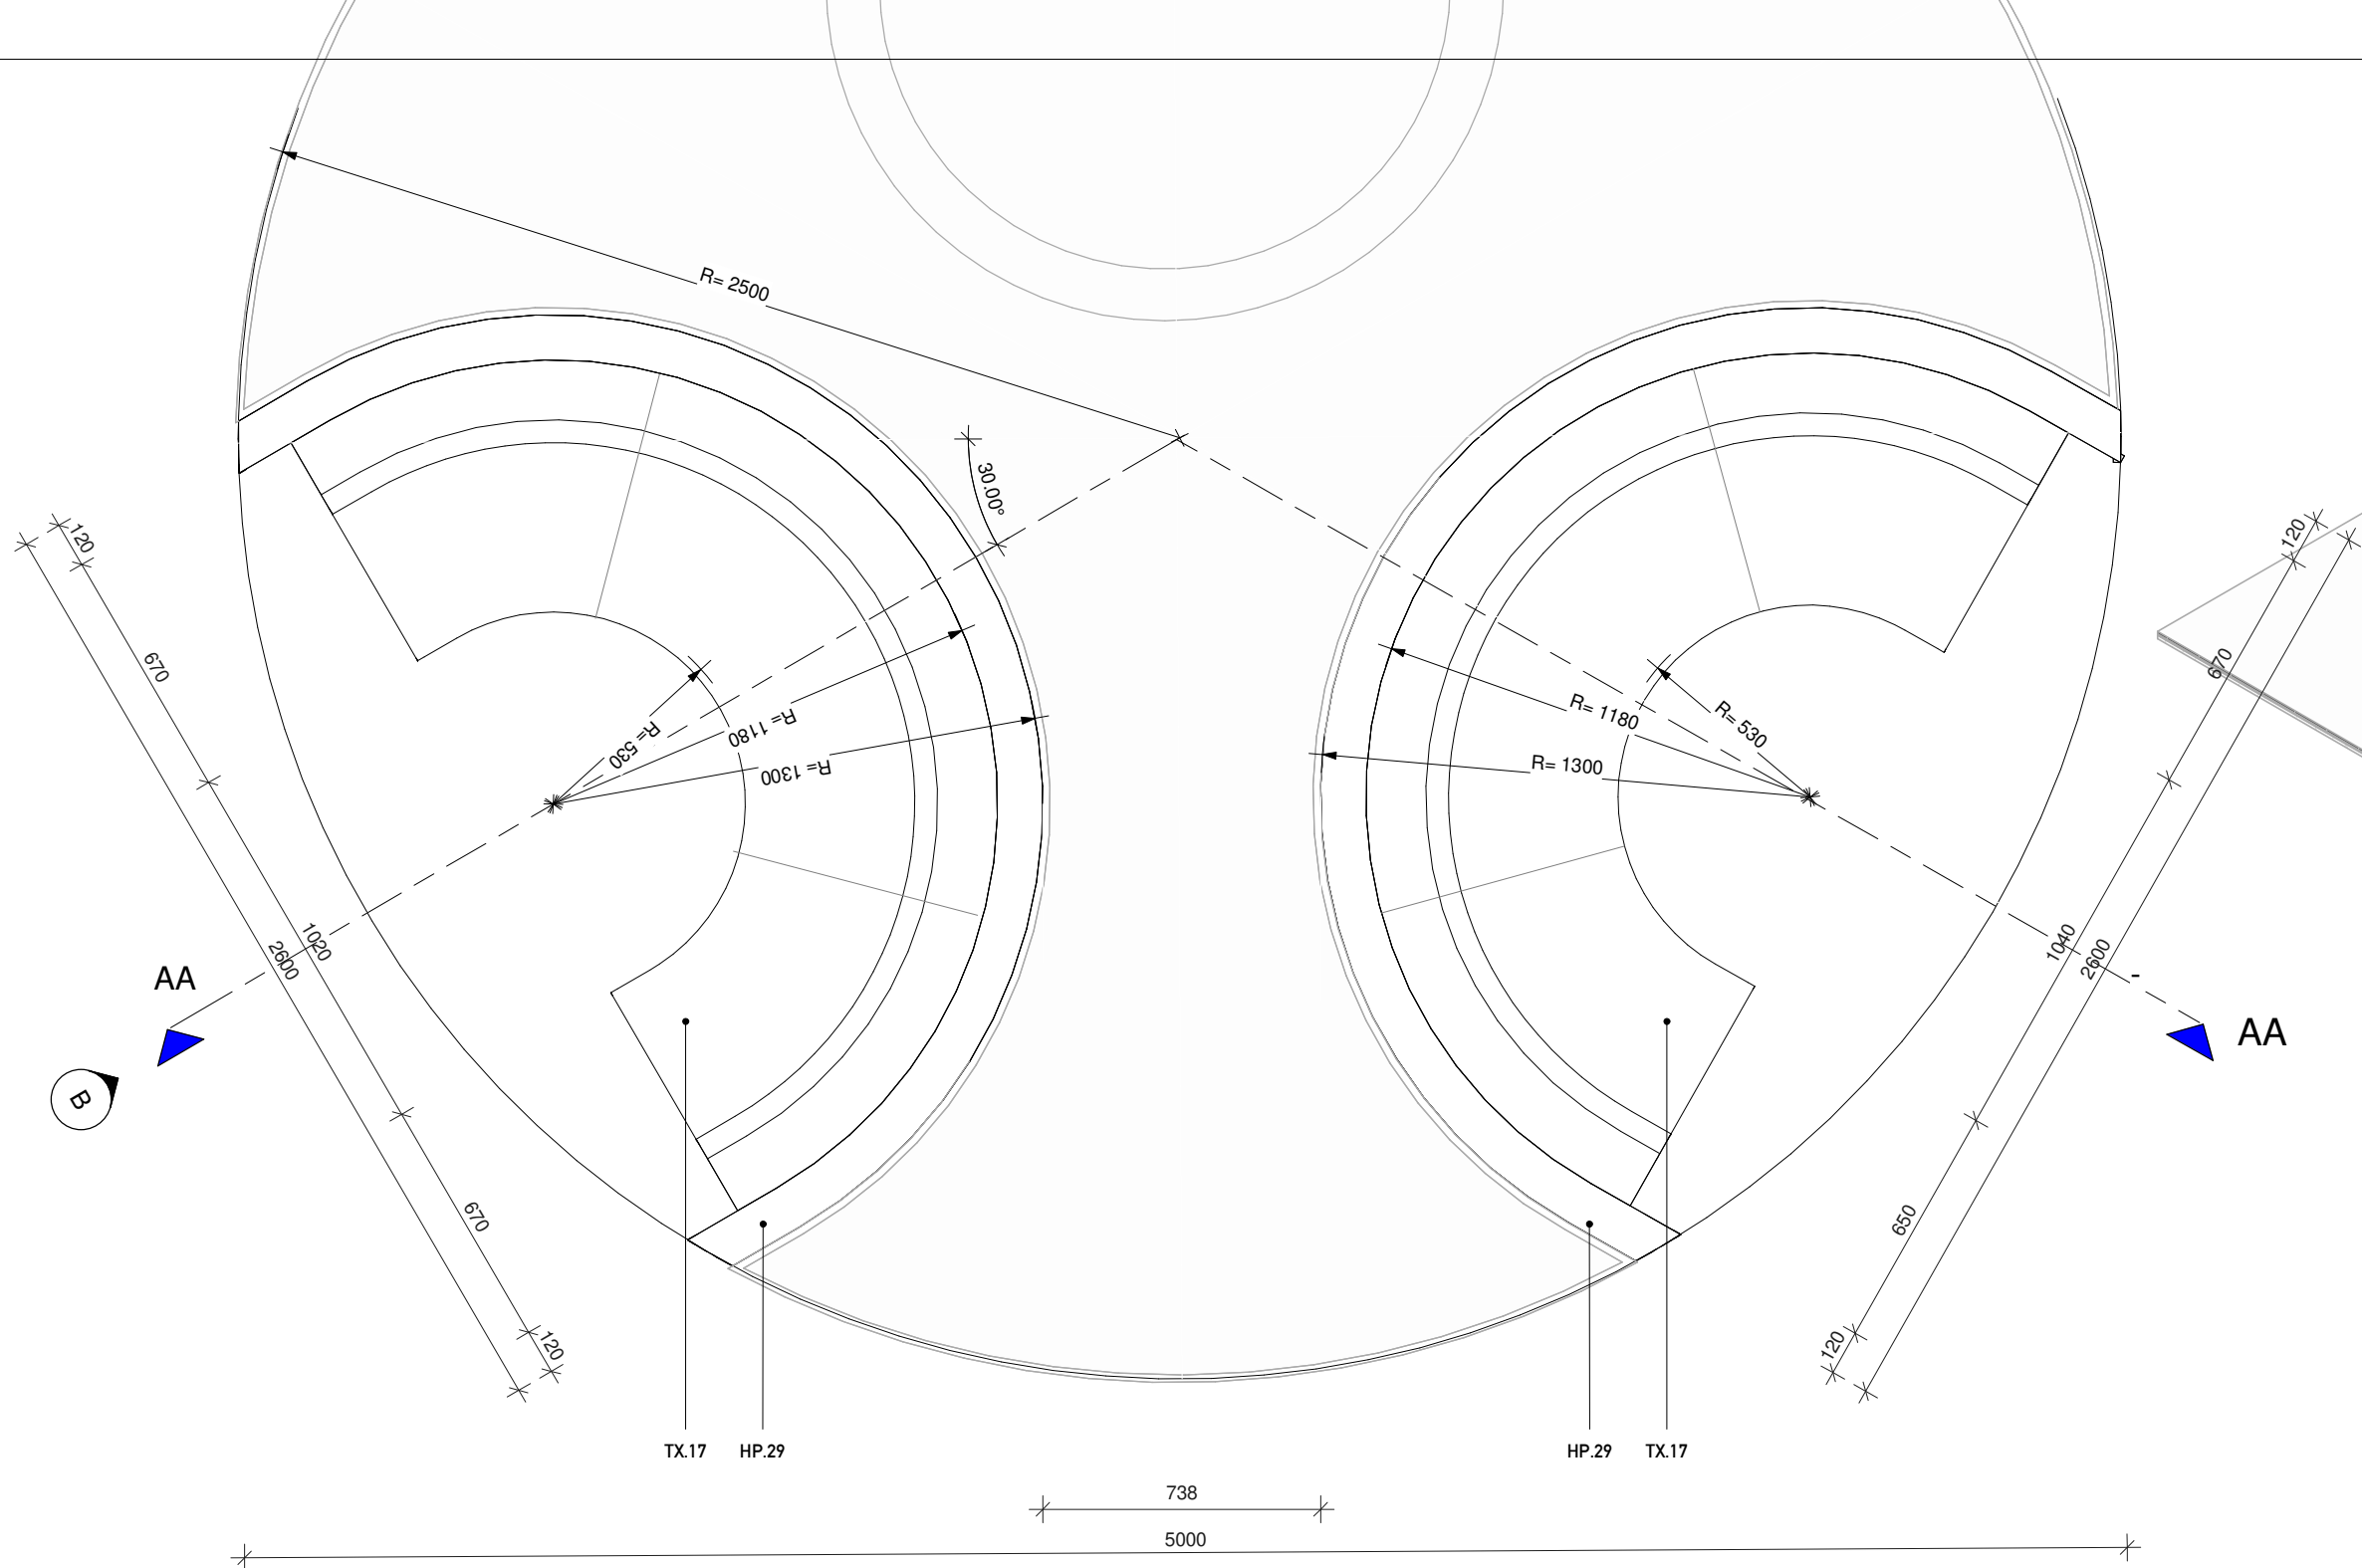


Plattegrond

schaal 1 : 20

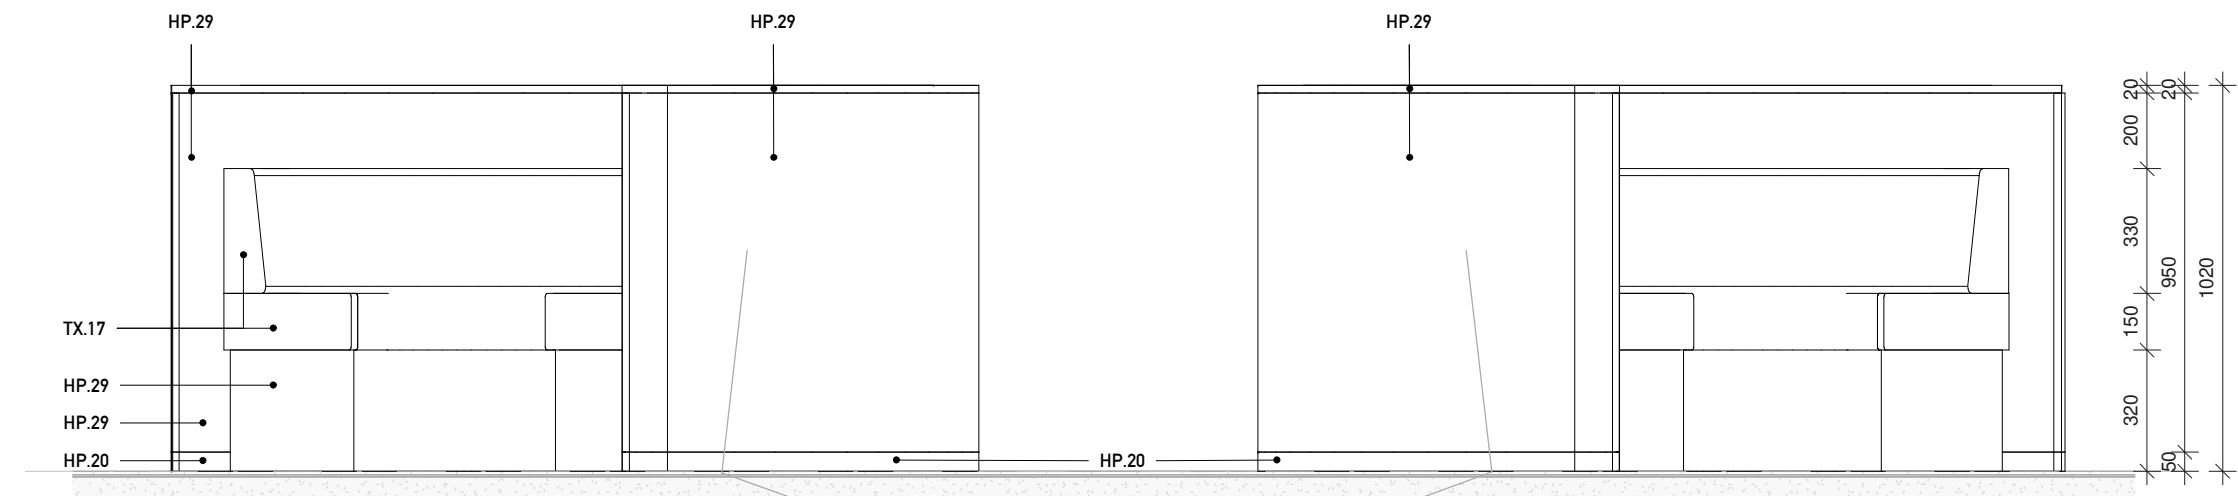



Aanzicht A

schaal 1 : 20

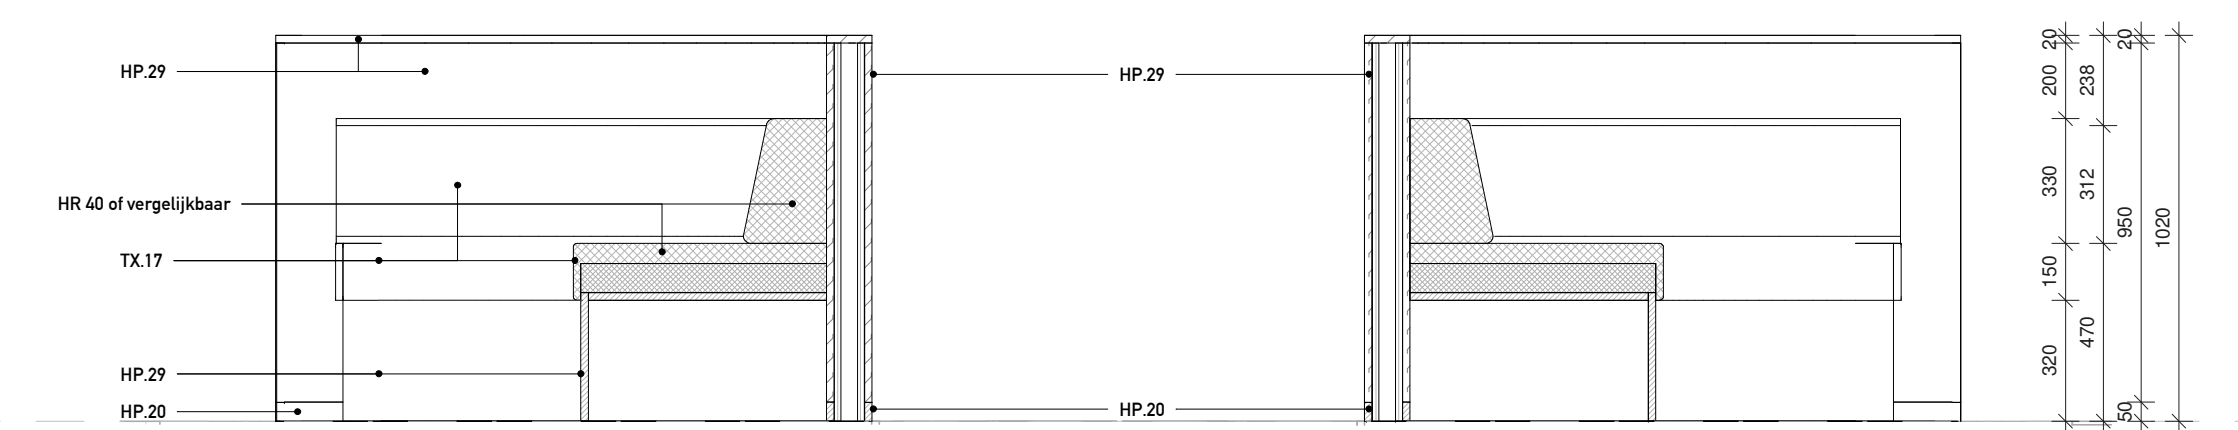

Doorsnede AA

schaal 1 : 20

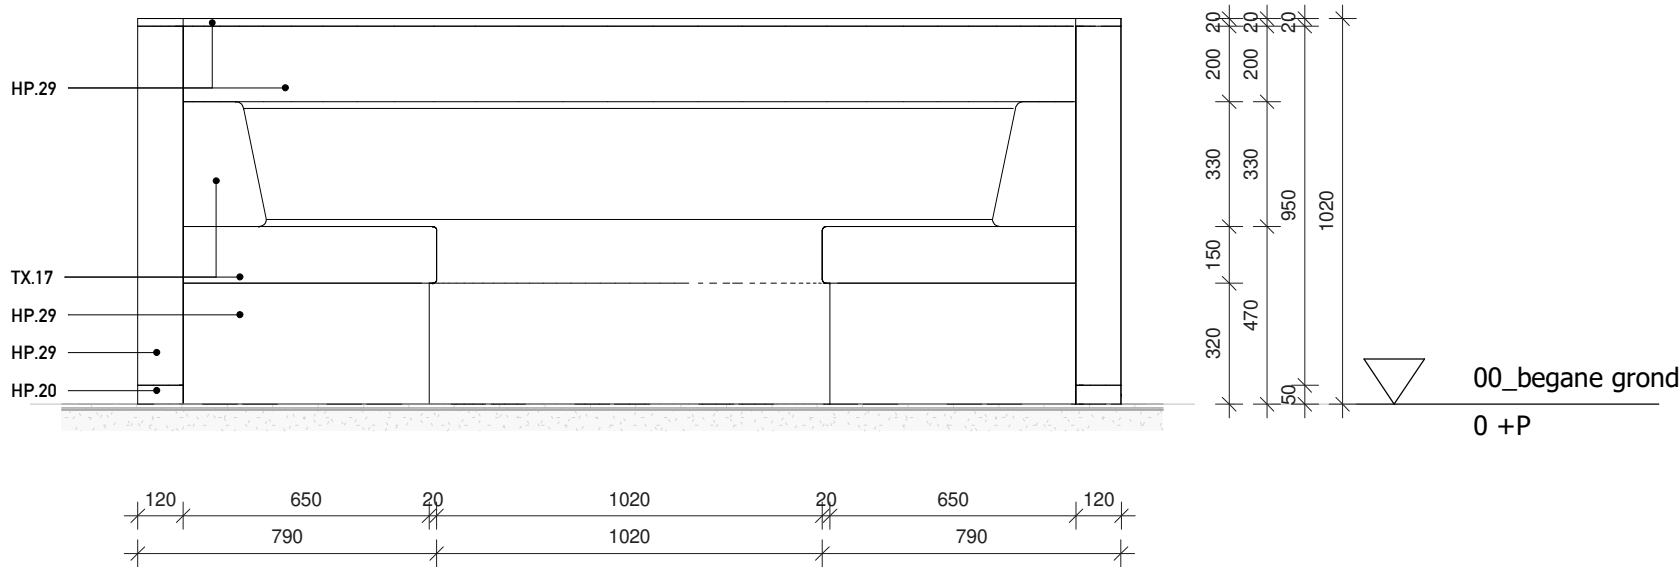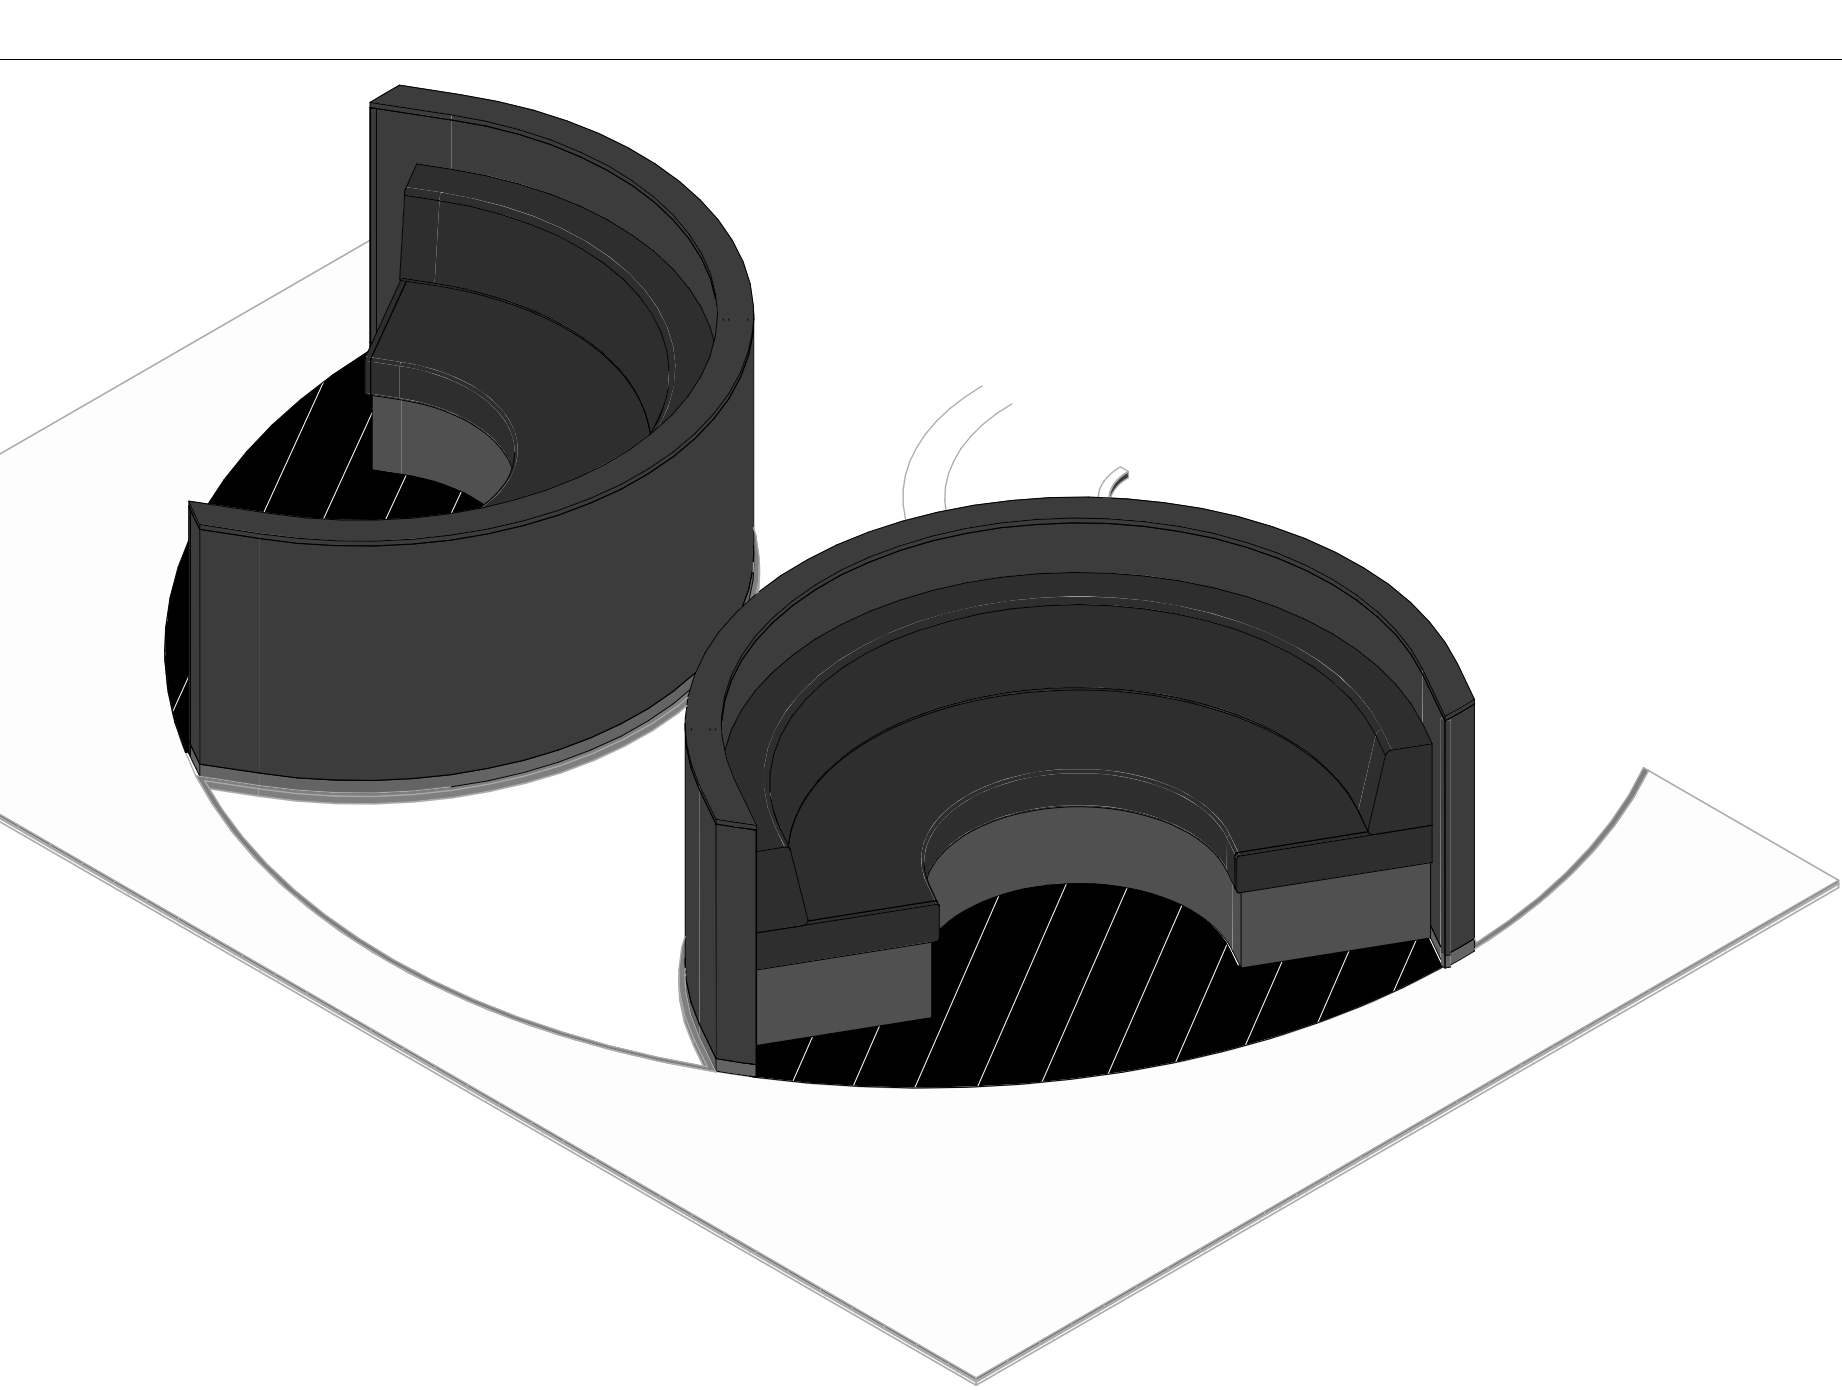

Aanzicht B

schaal 1 : 20

PROJECT	Rijkswaterstaat Masterplan Westraven	DATUM	SCHAAL	FORMAAT	
OPDRACHTGEVER	Rijksvastgoedbedrijf	19.09.2025	1 : 20	A2	
ONDERWERP	Zitmeubels	PROJ.NR.		FASE	TEK.NR.
ONDERDEEL	Ronde bank grand cafe	RIJ 2301		TO	72.10.06
OMSCHRIJVING		WIJZIGINGEN	NR.	DATUM	
HOLLANDSE NIEUWE VERRIJN STUARTWEG 3N 1112 AW DIEMEN T 020 63 64 950 INFO@HOLLANDSE-NIEUWE.COM WWW.HOLLANDSE-NIEUWE.COM					