


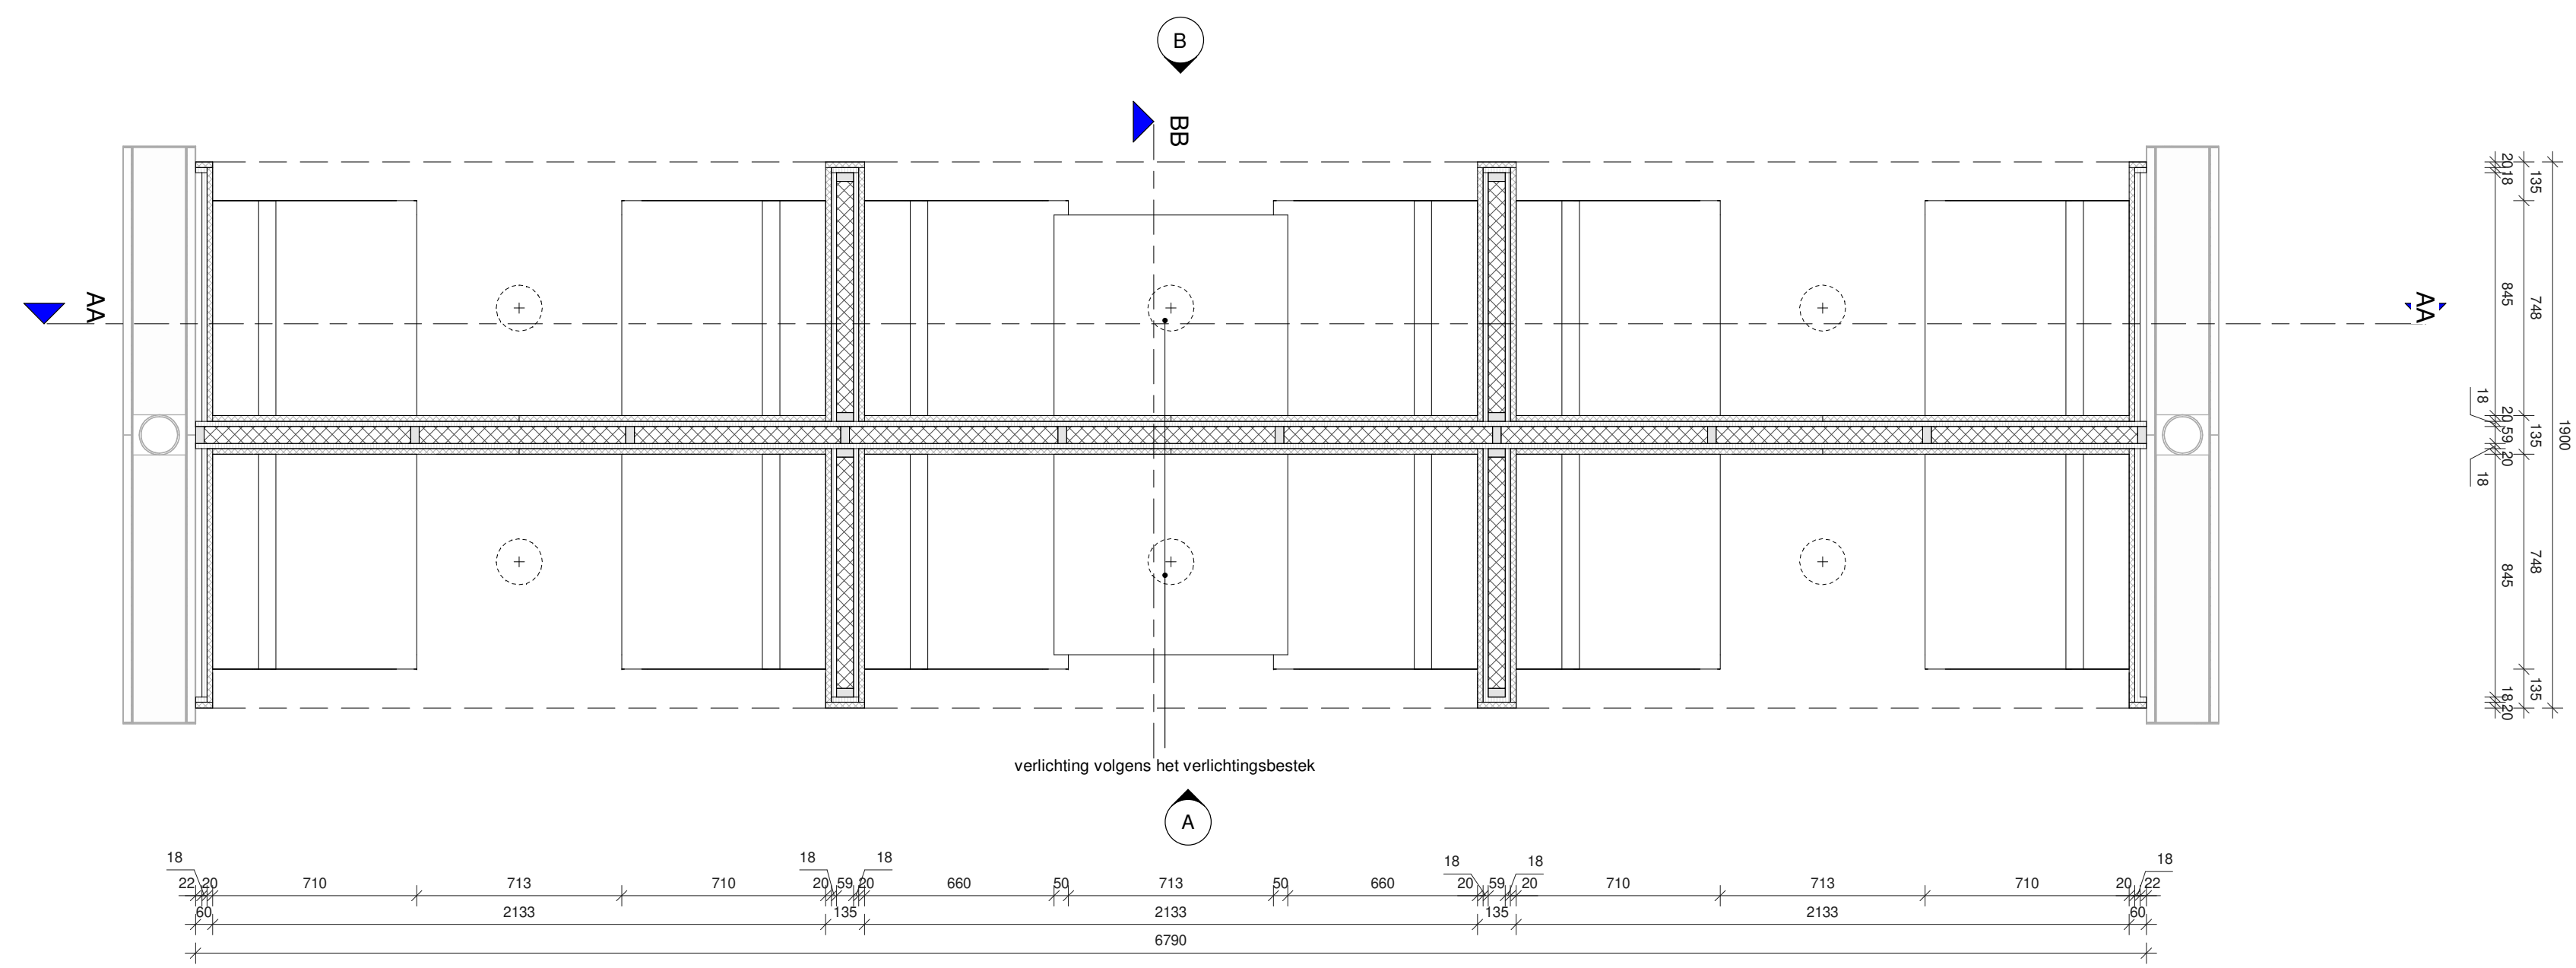


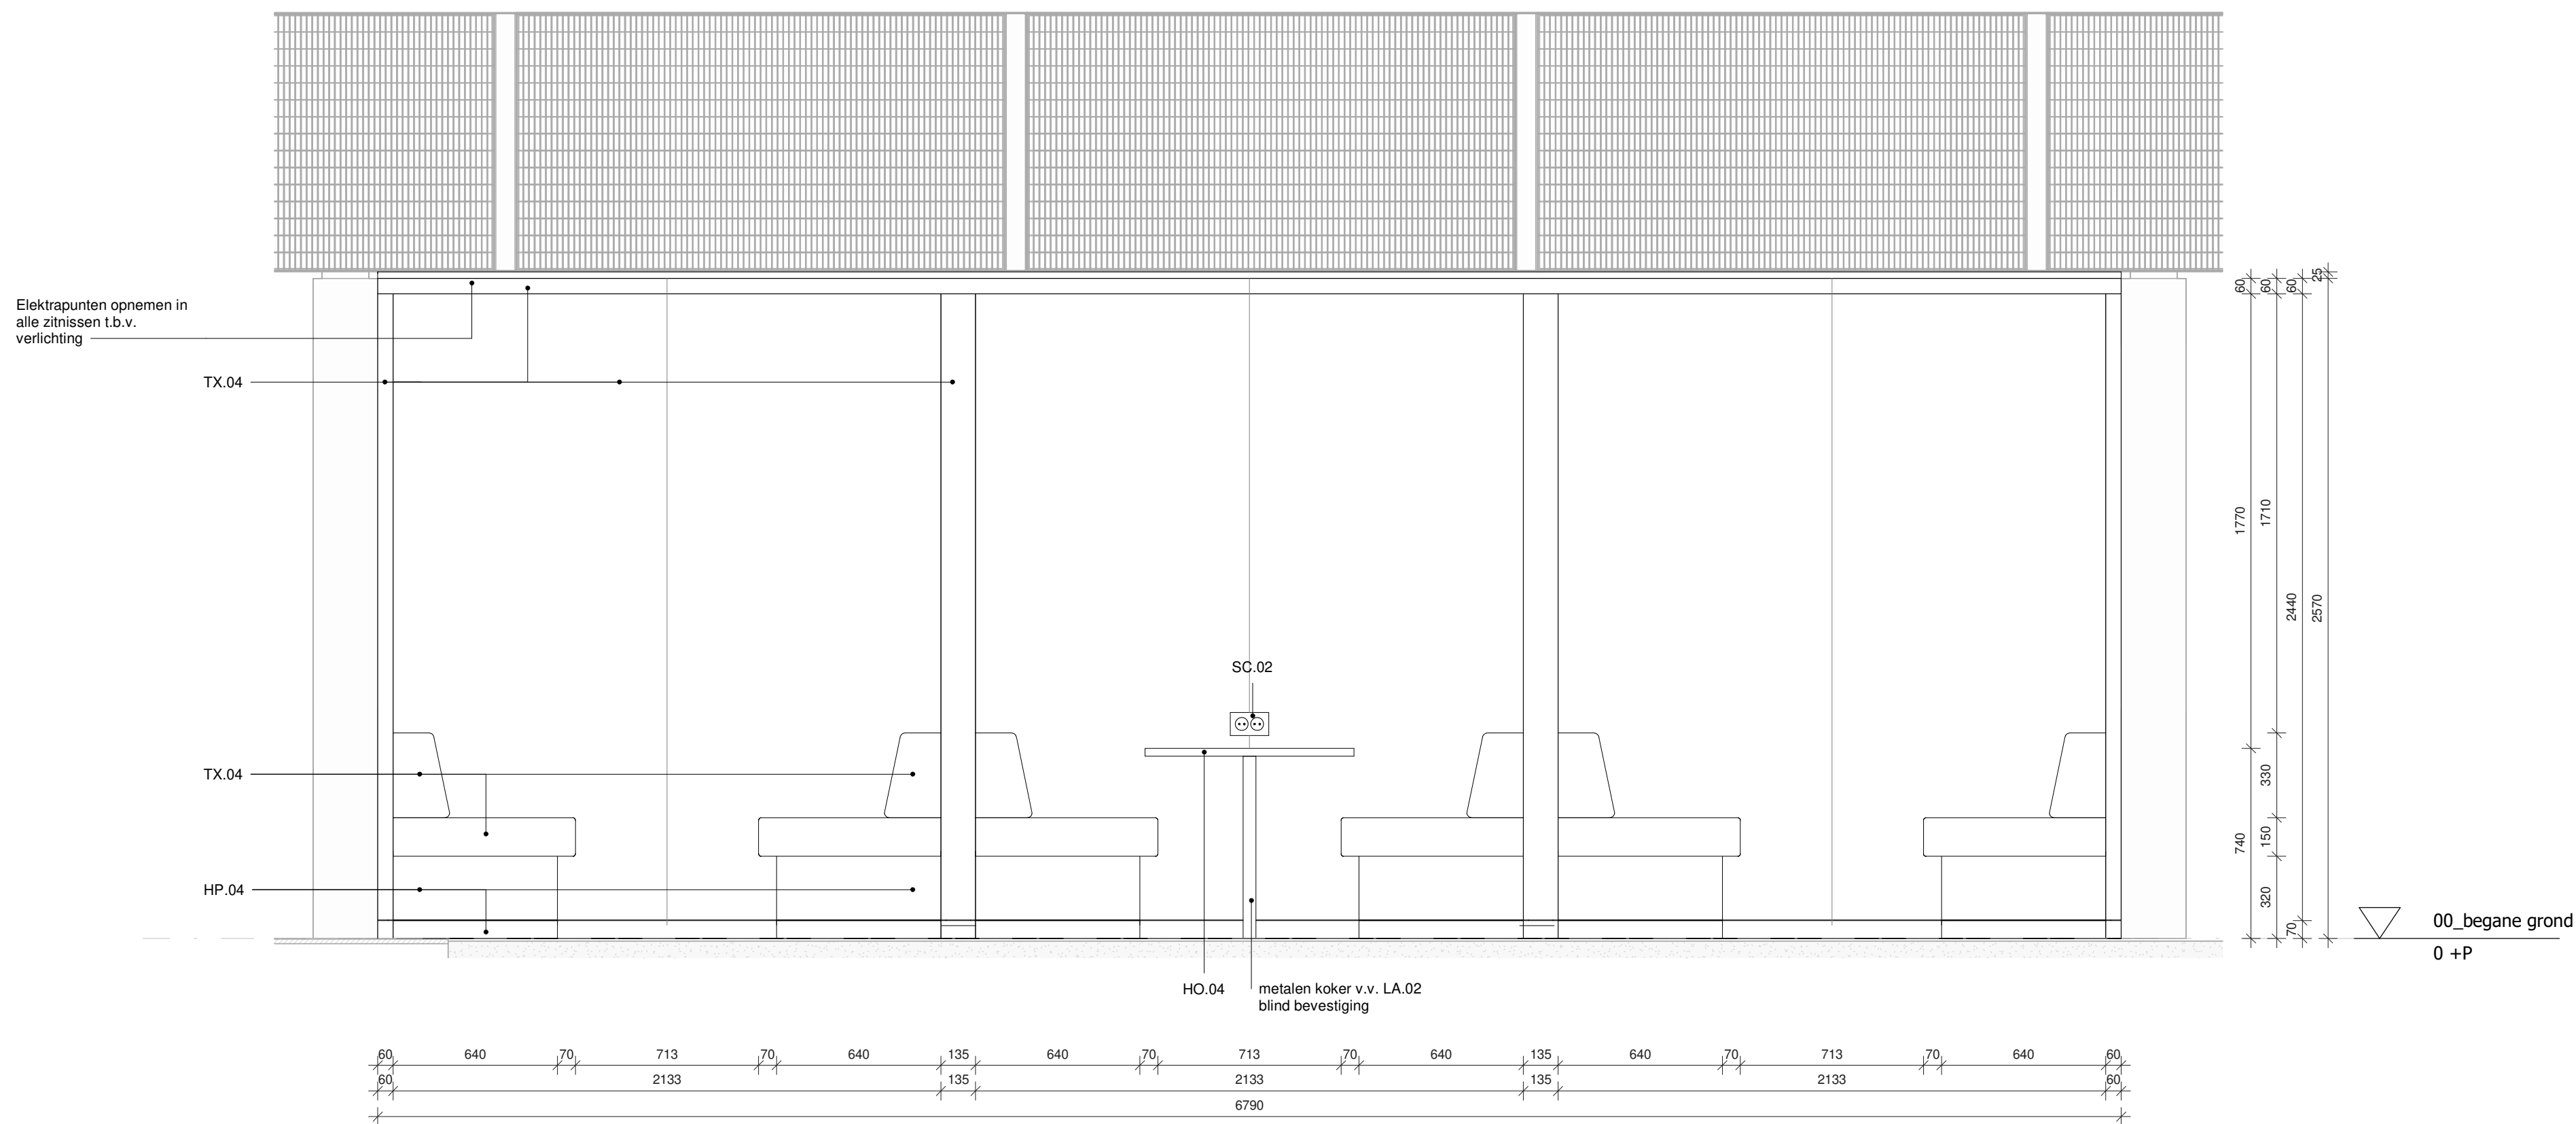


Plattegrond
schaal 1:20

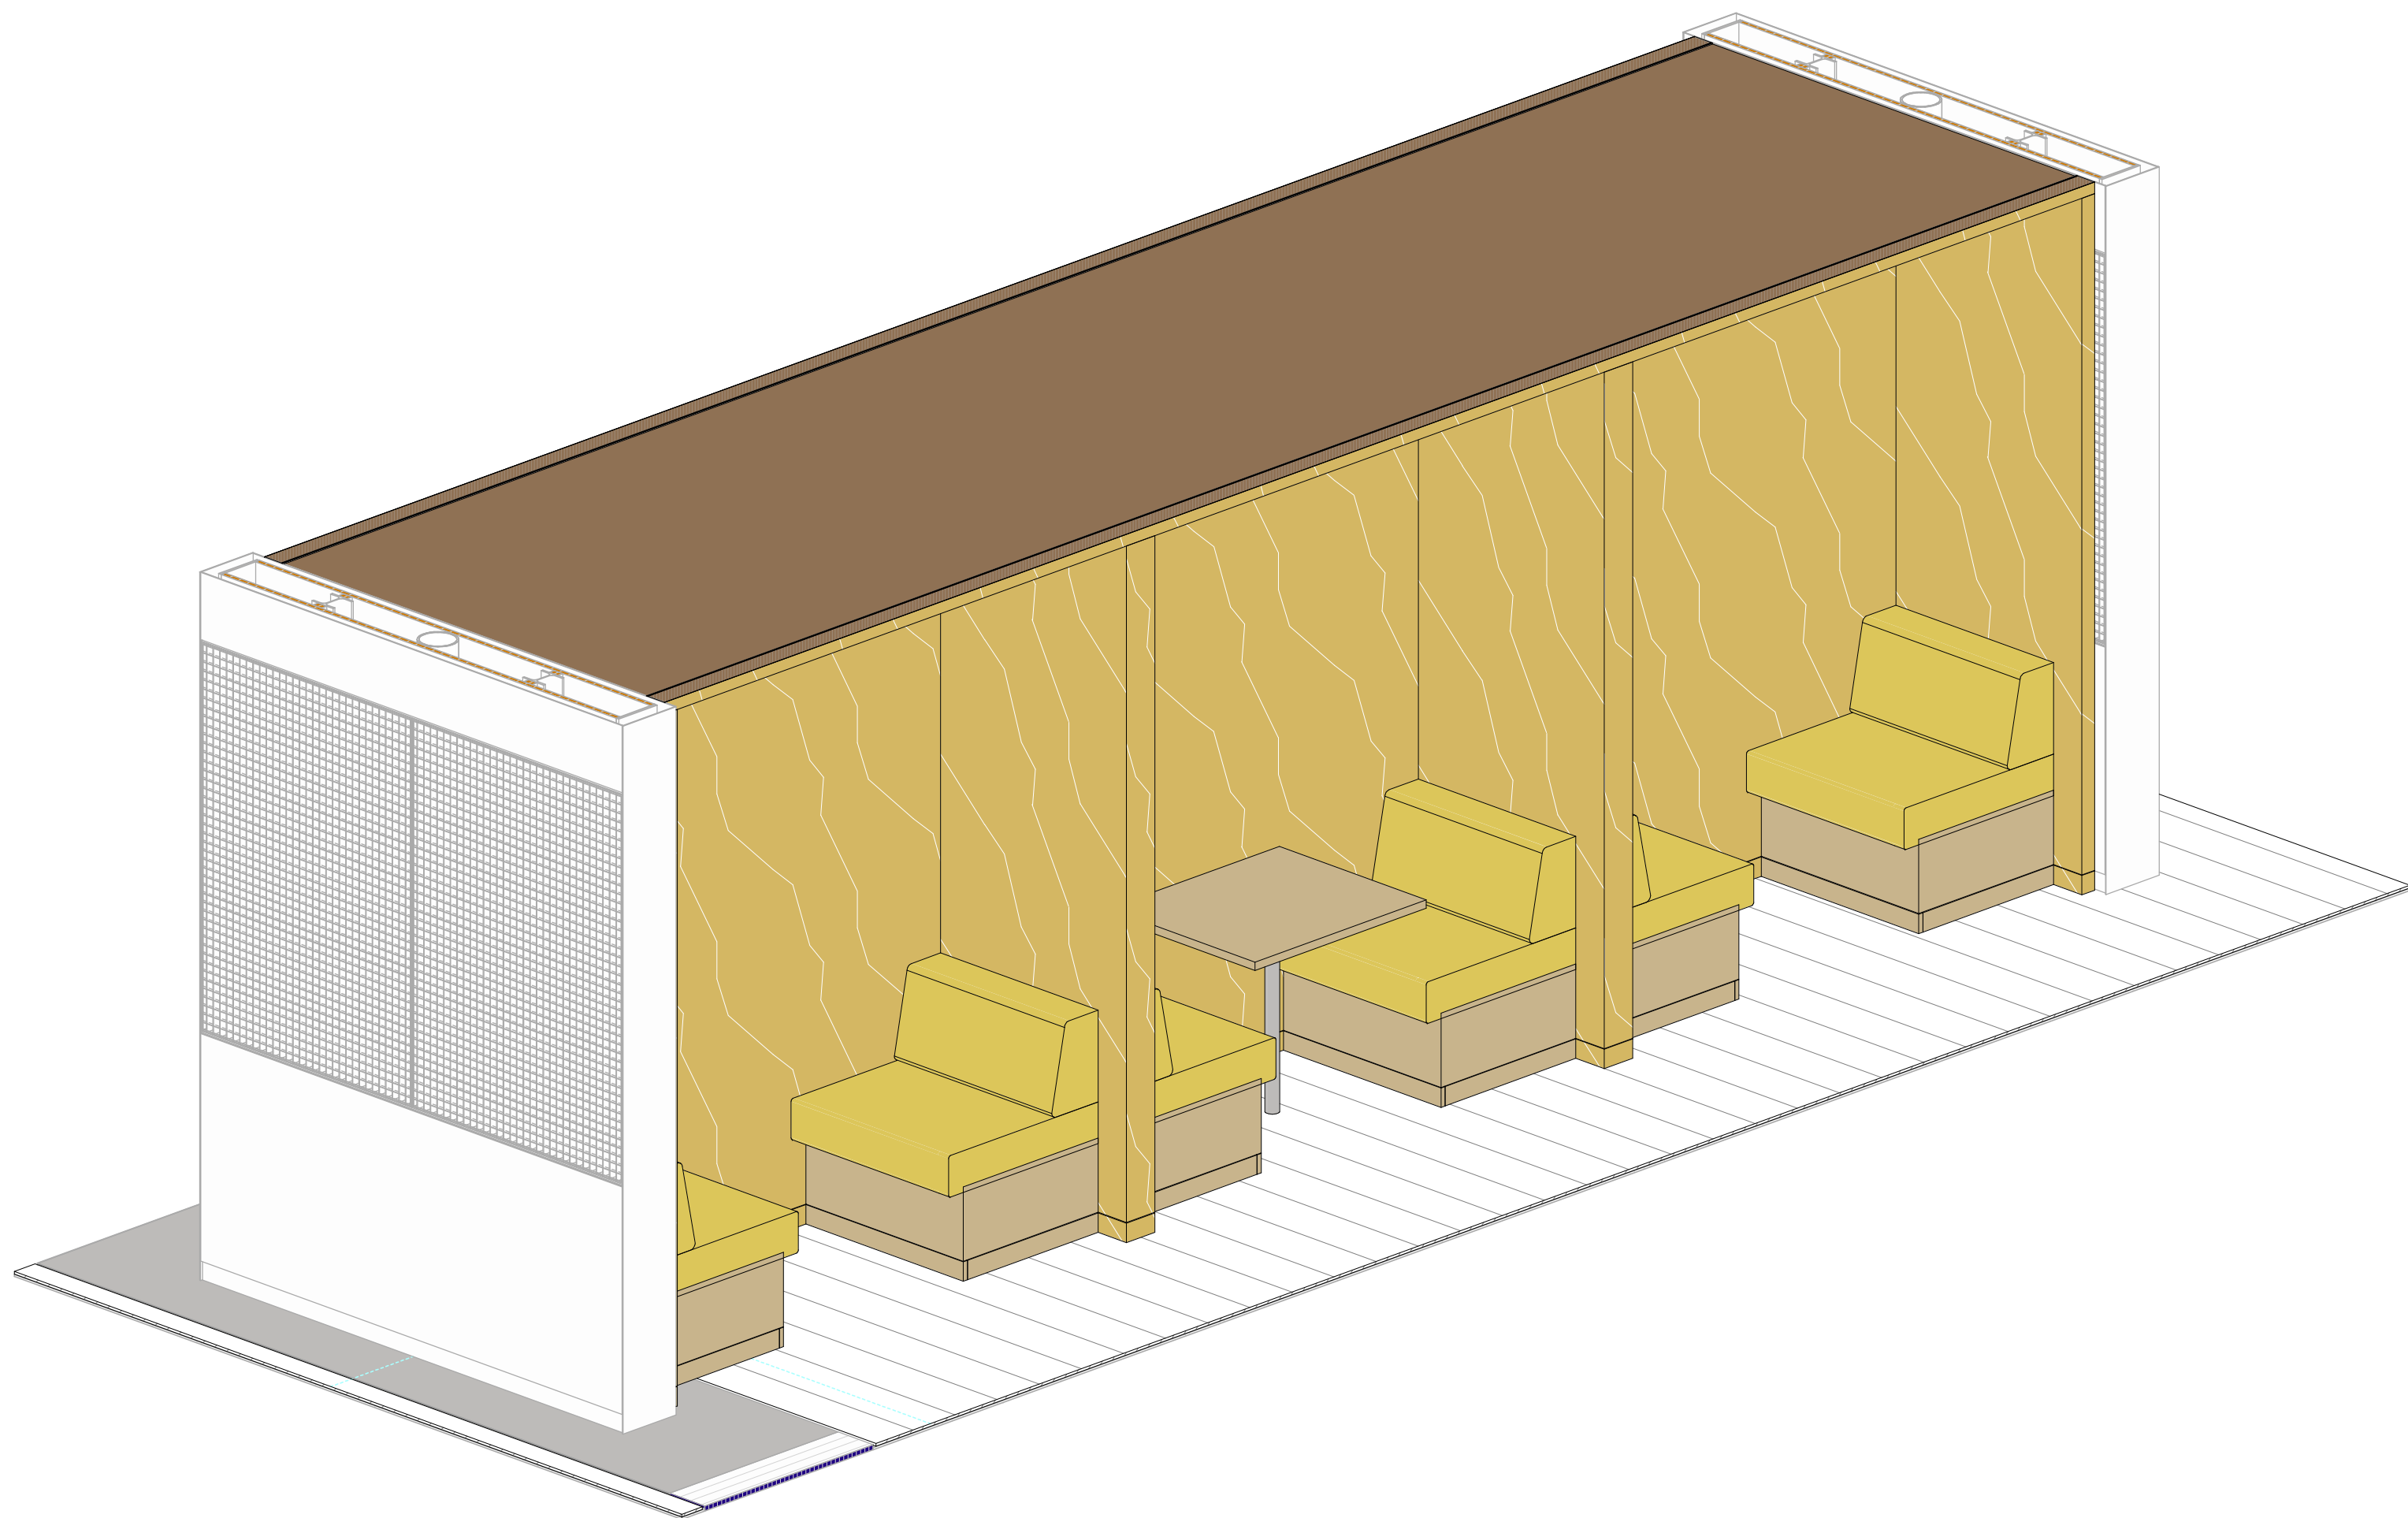


Aanzicht A
schaal 1:20

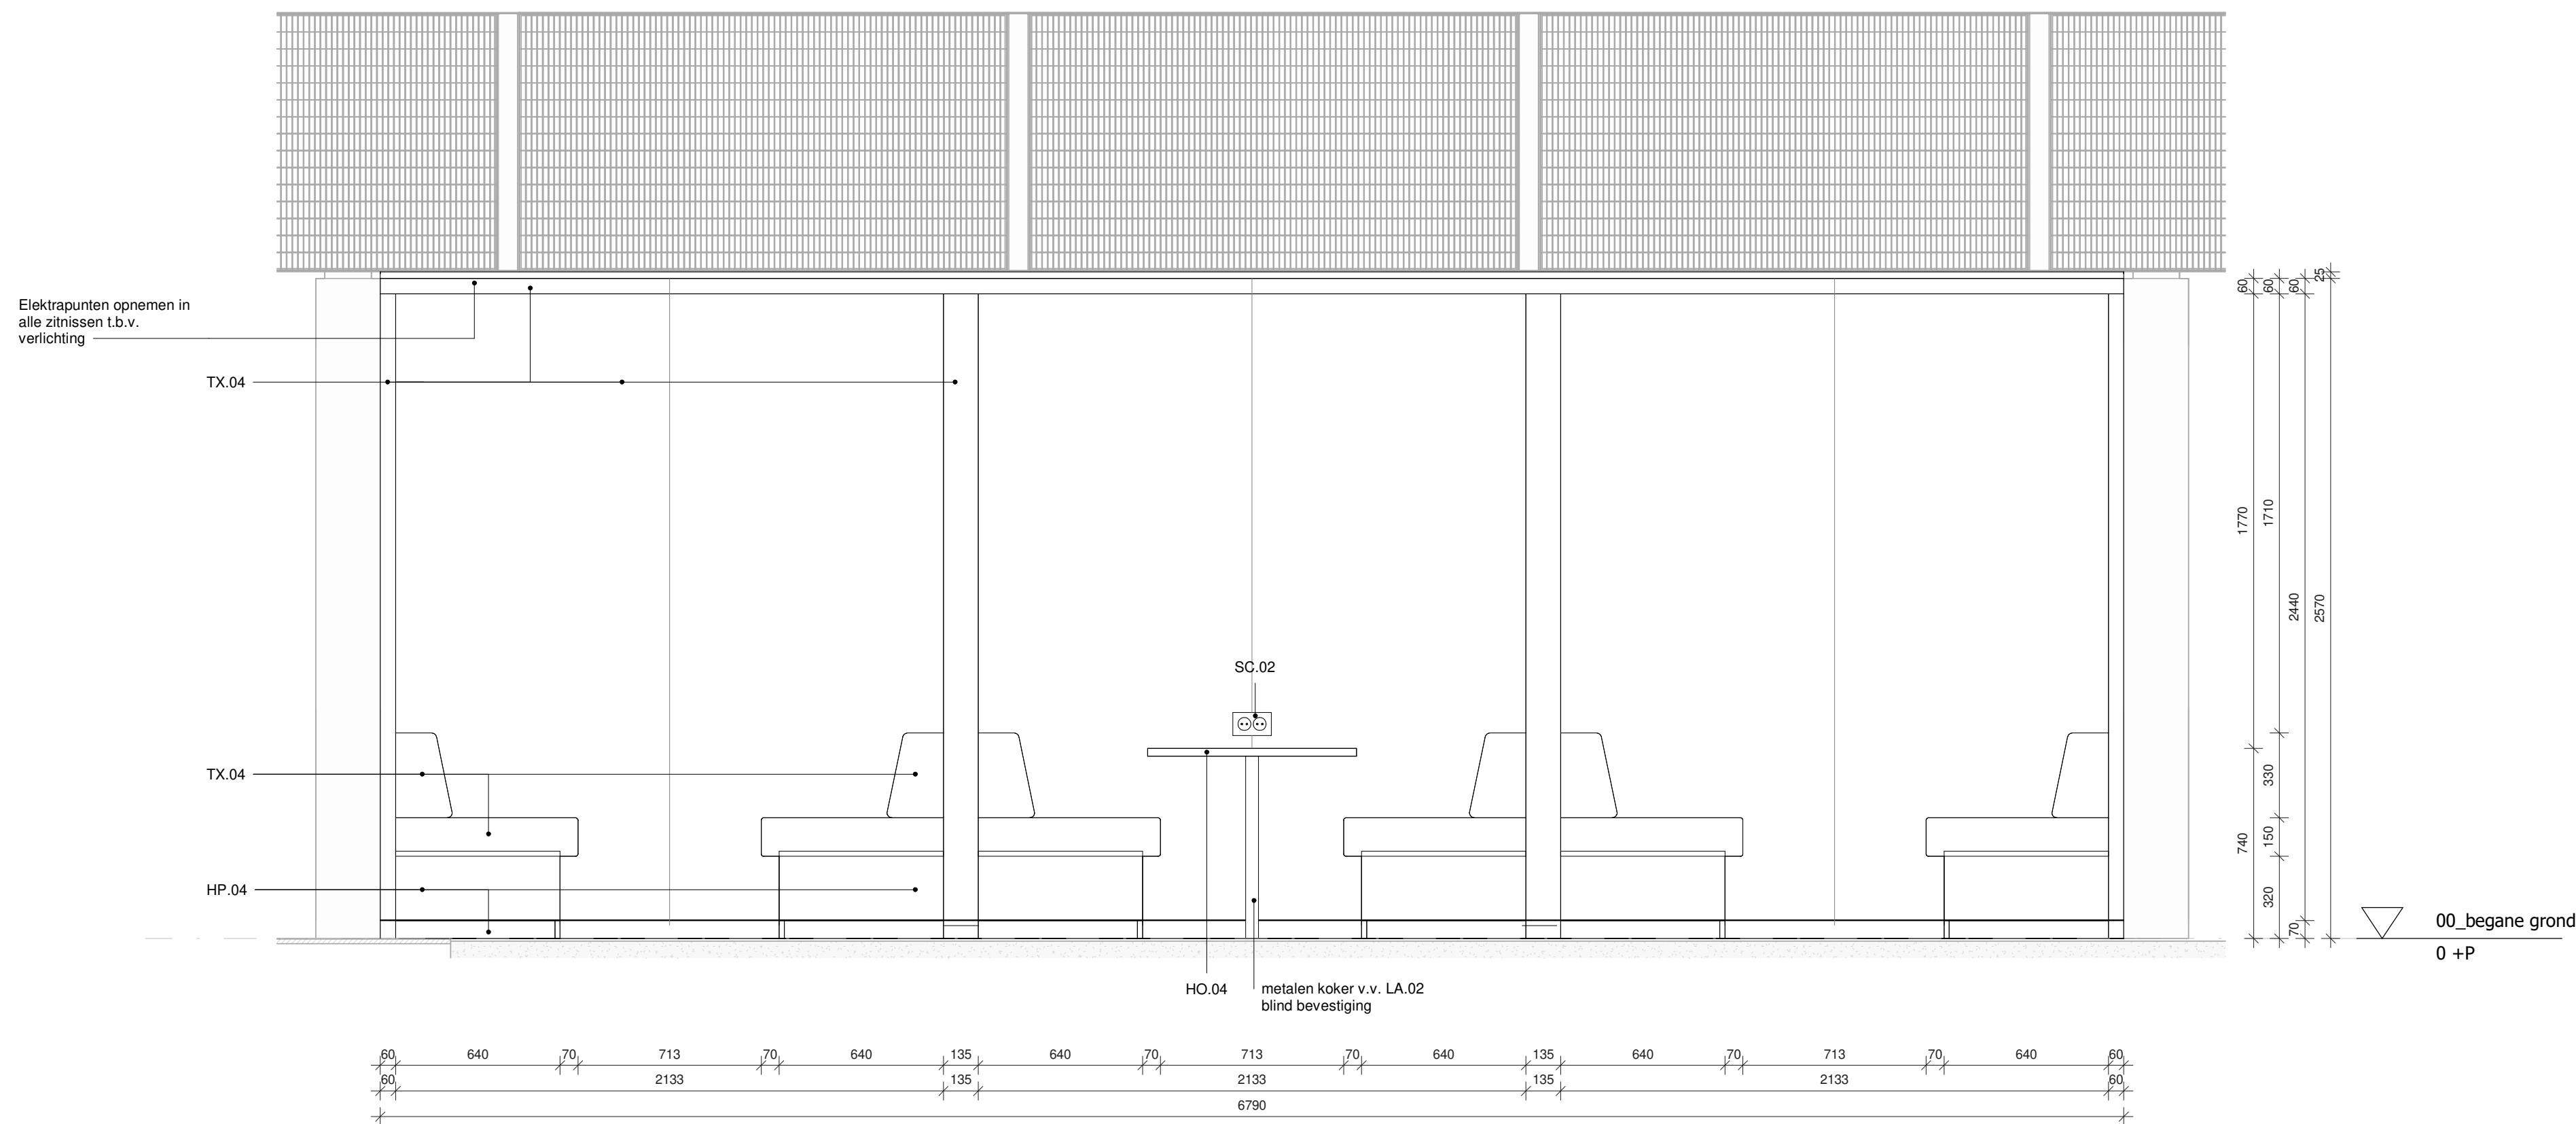


Aanzicht B
schaal 1:20

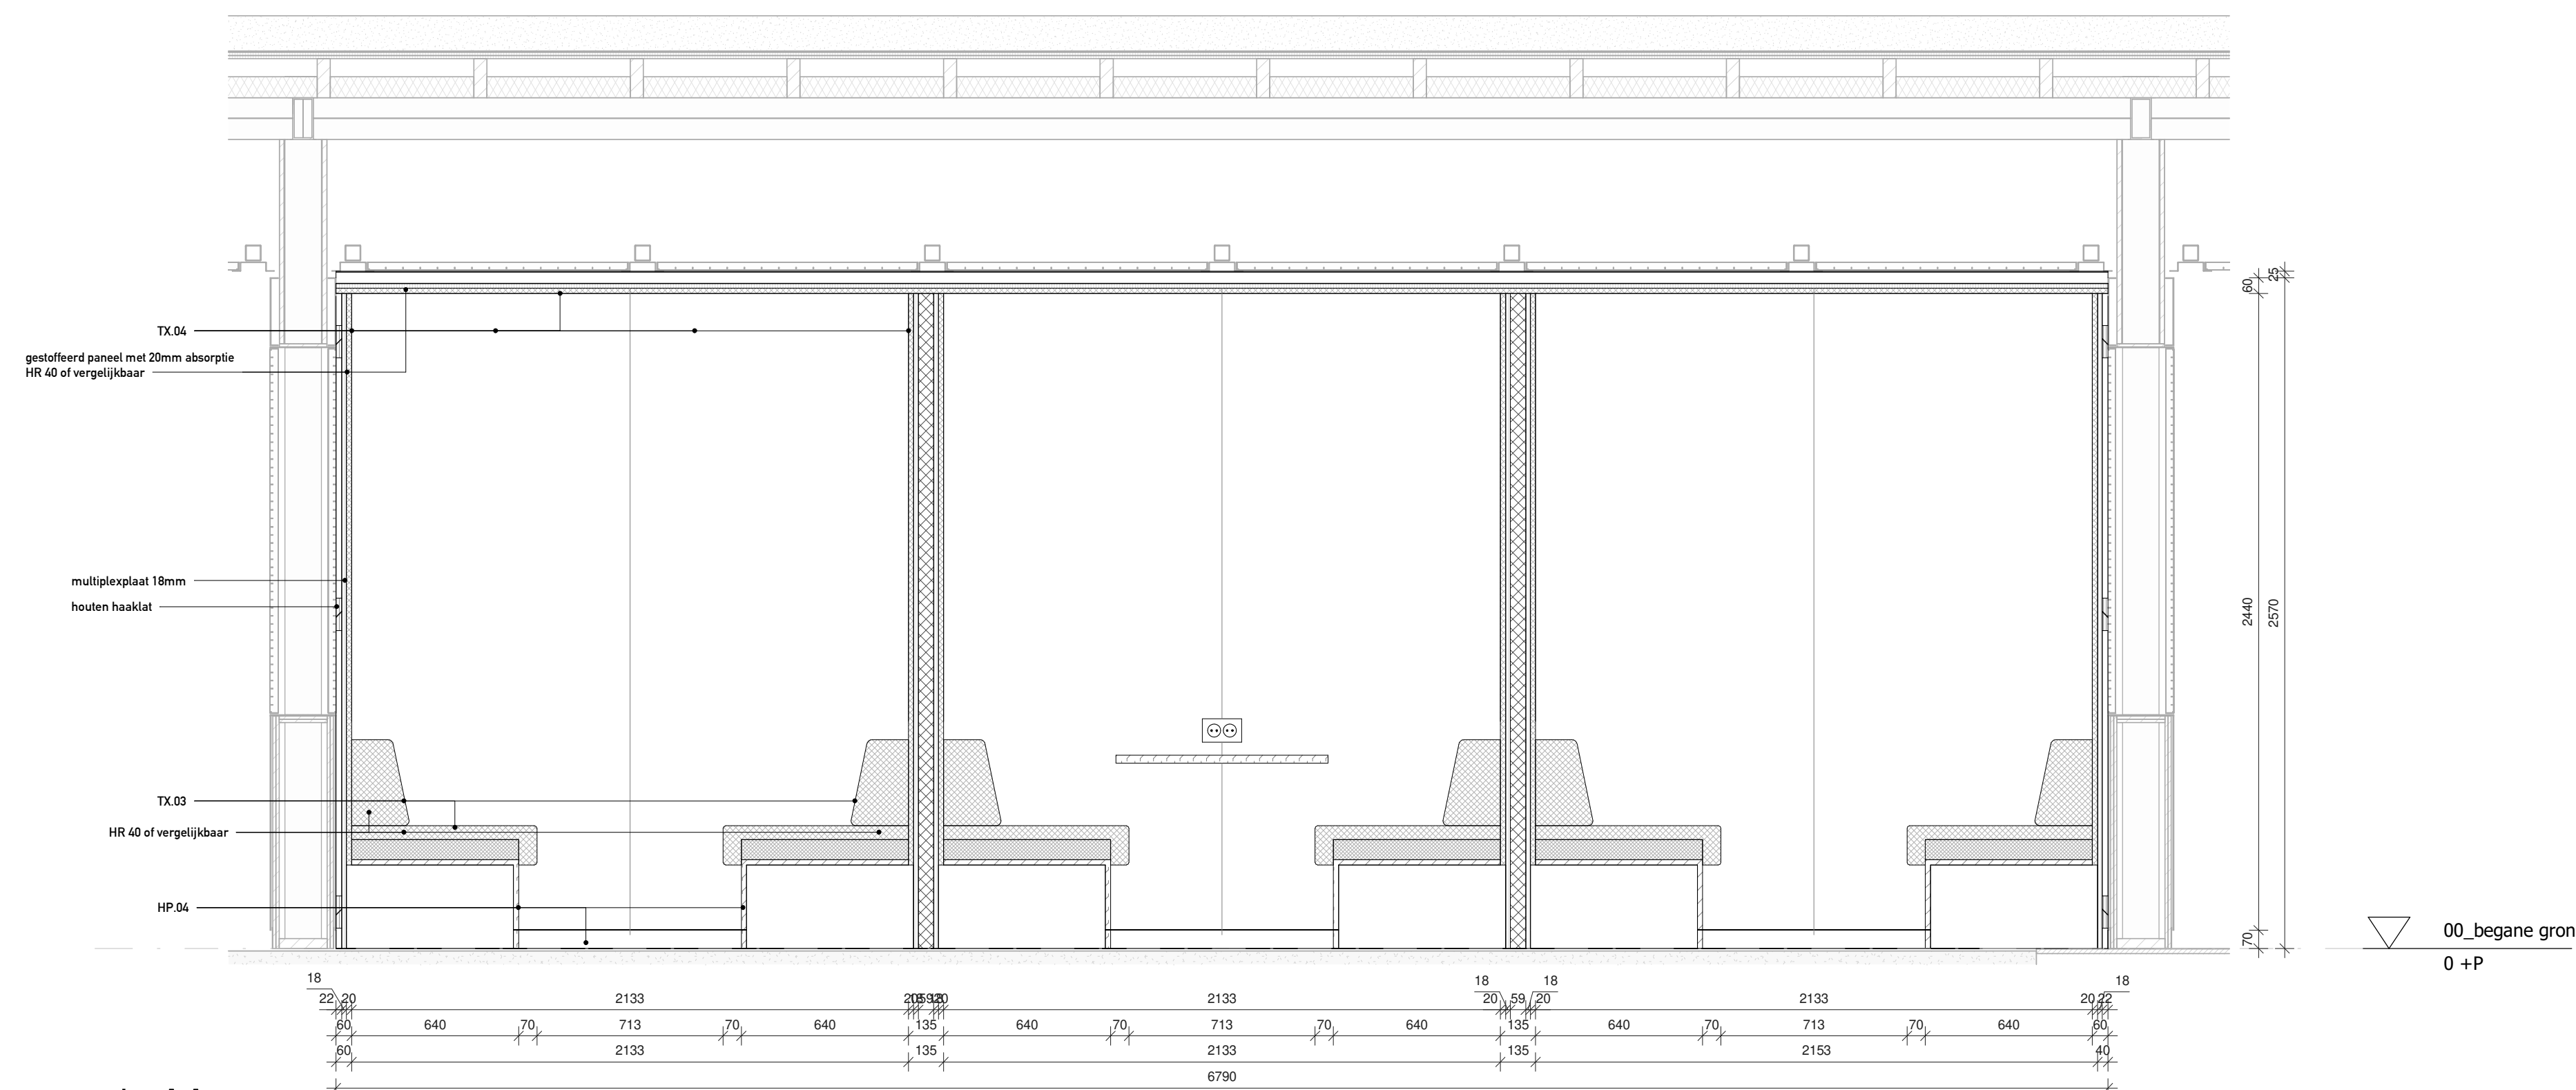


Doorsnede AA
schaal 1:20

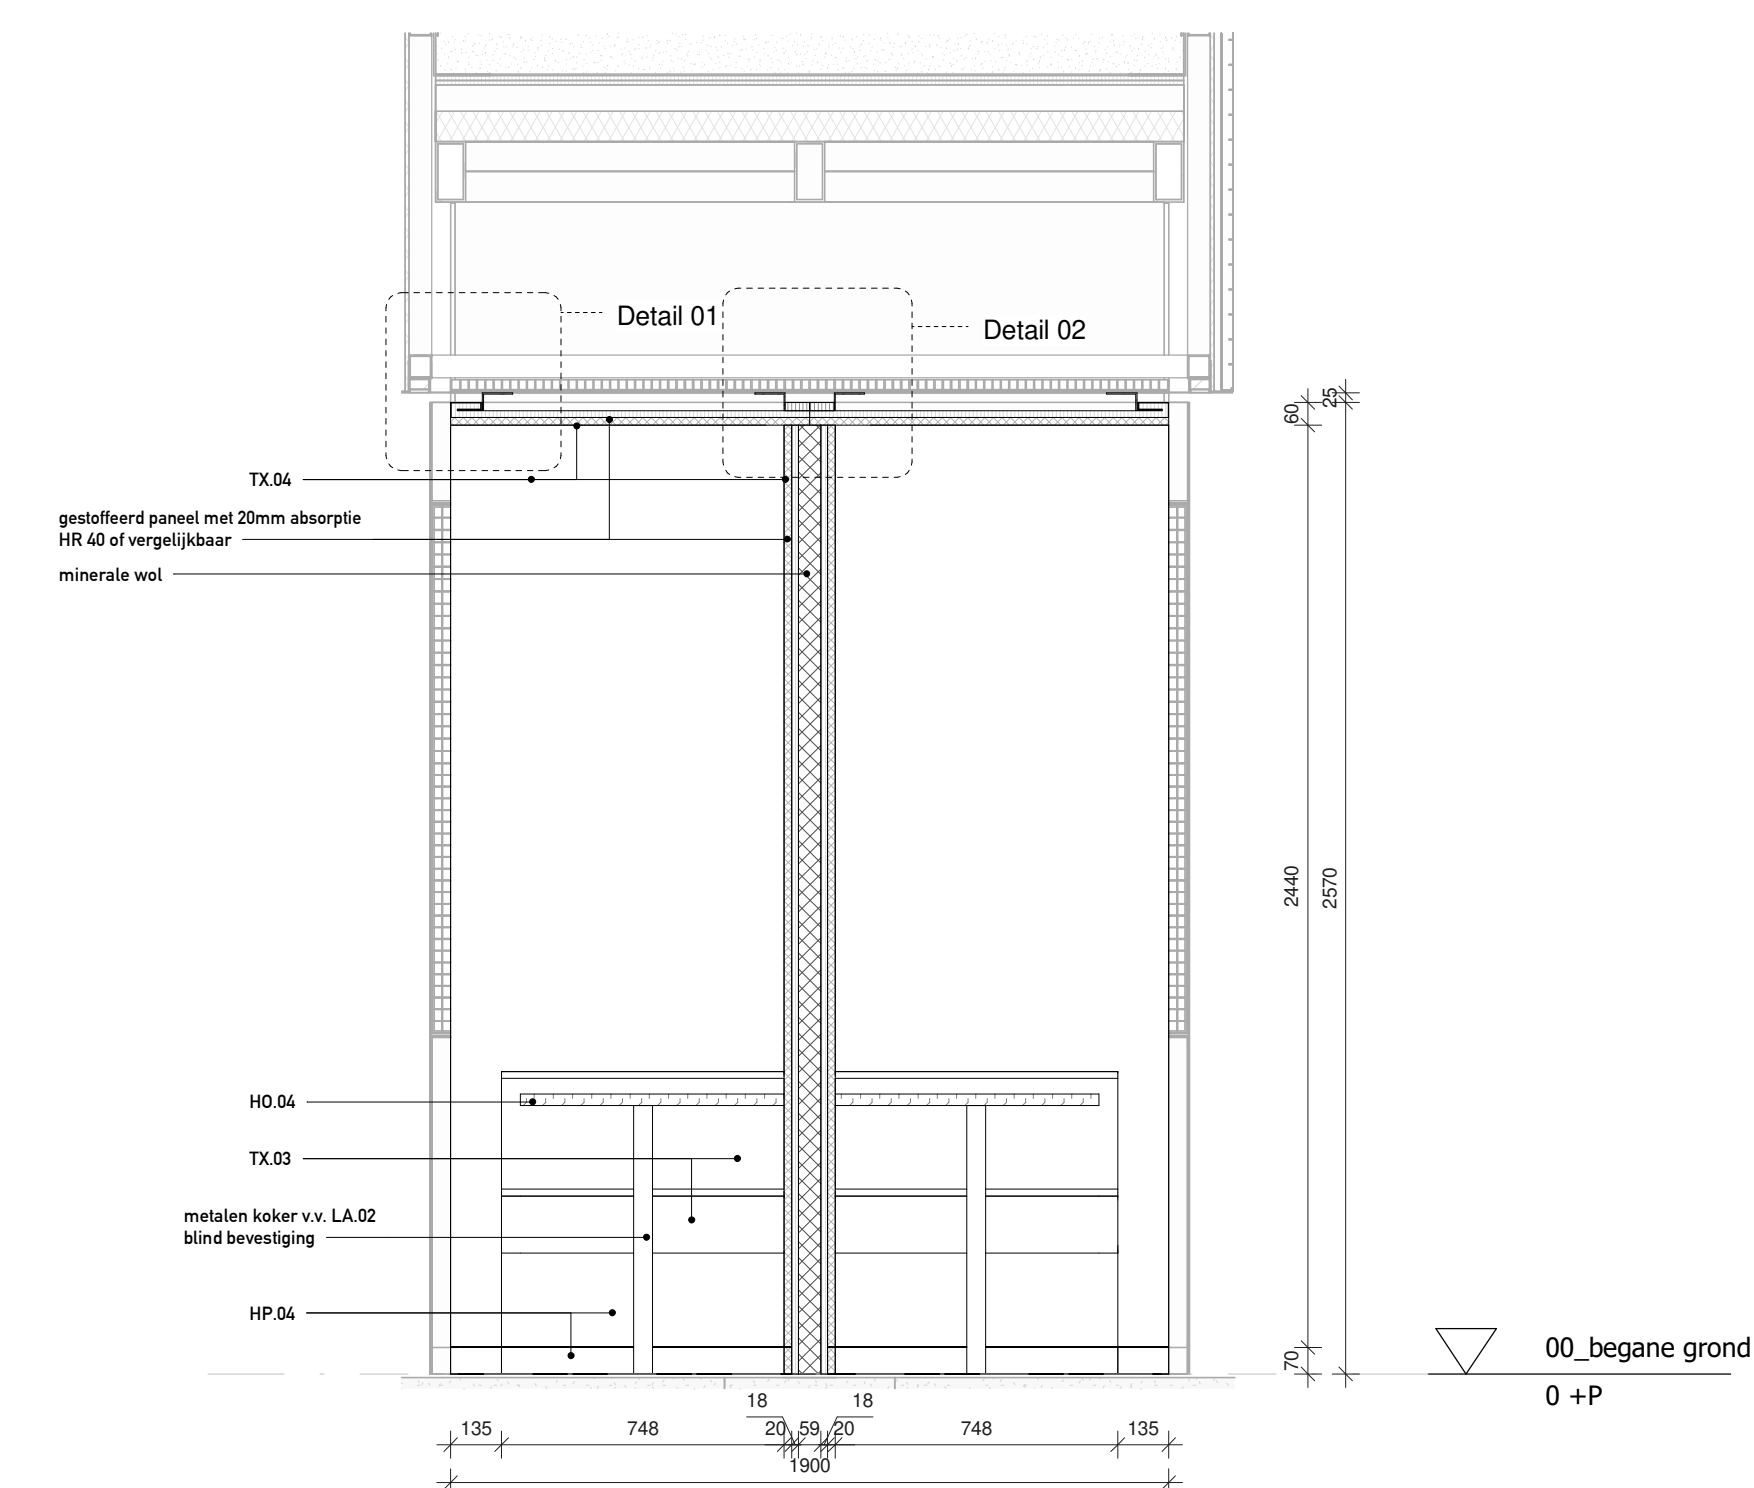

Doorsnede BB
schaal 1:20

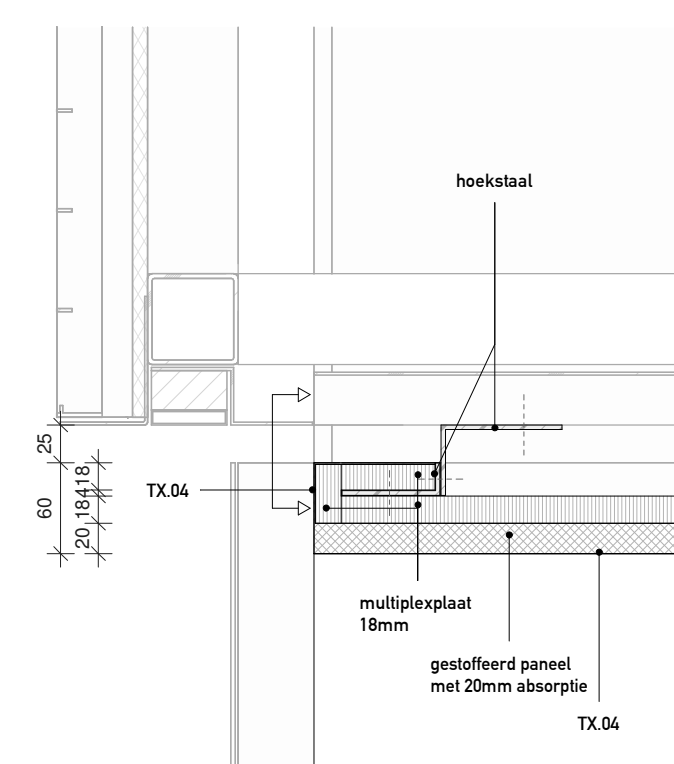

Detail 01
schaal 1:5

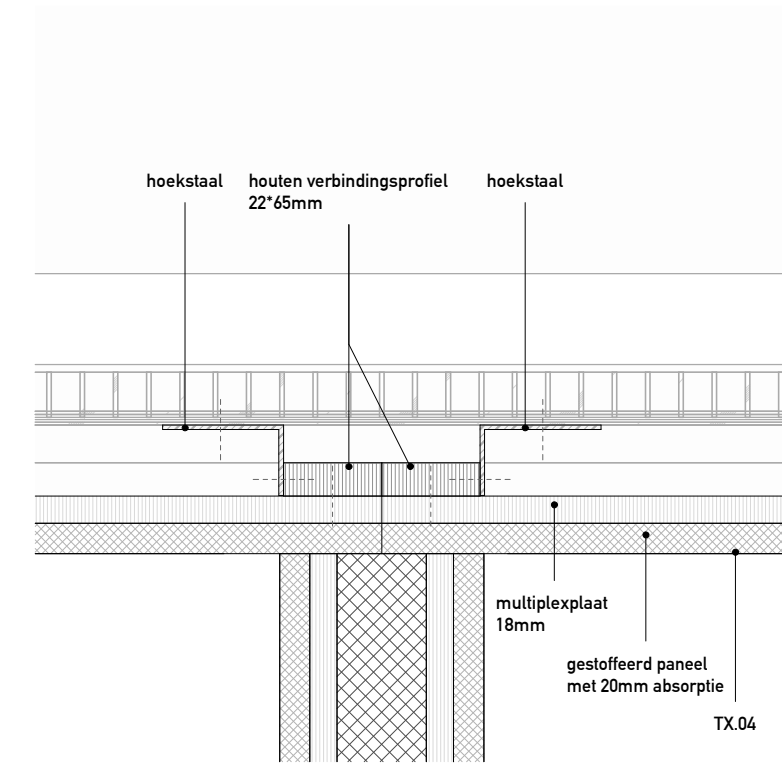

Detail 02
schaal 1:5