
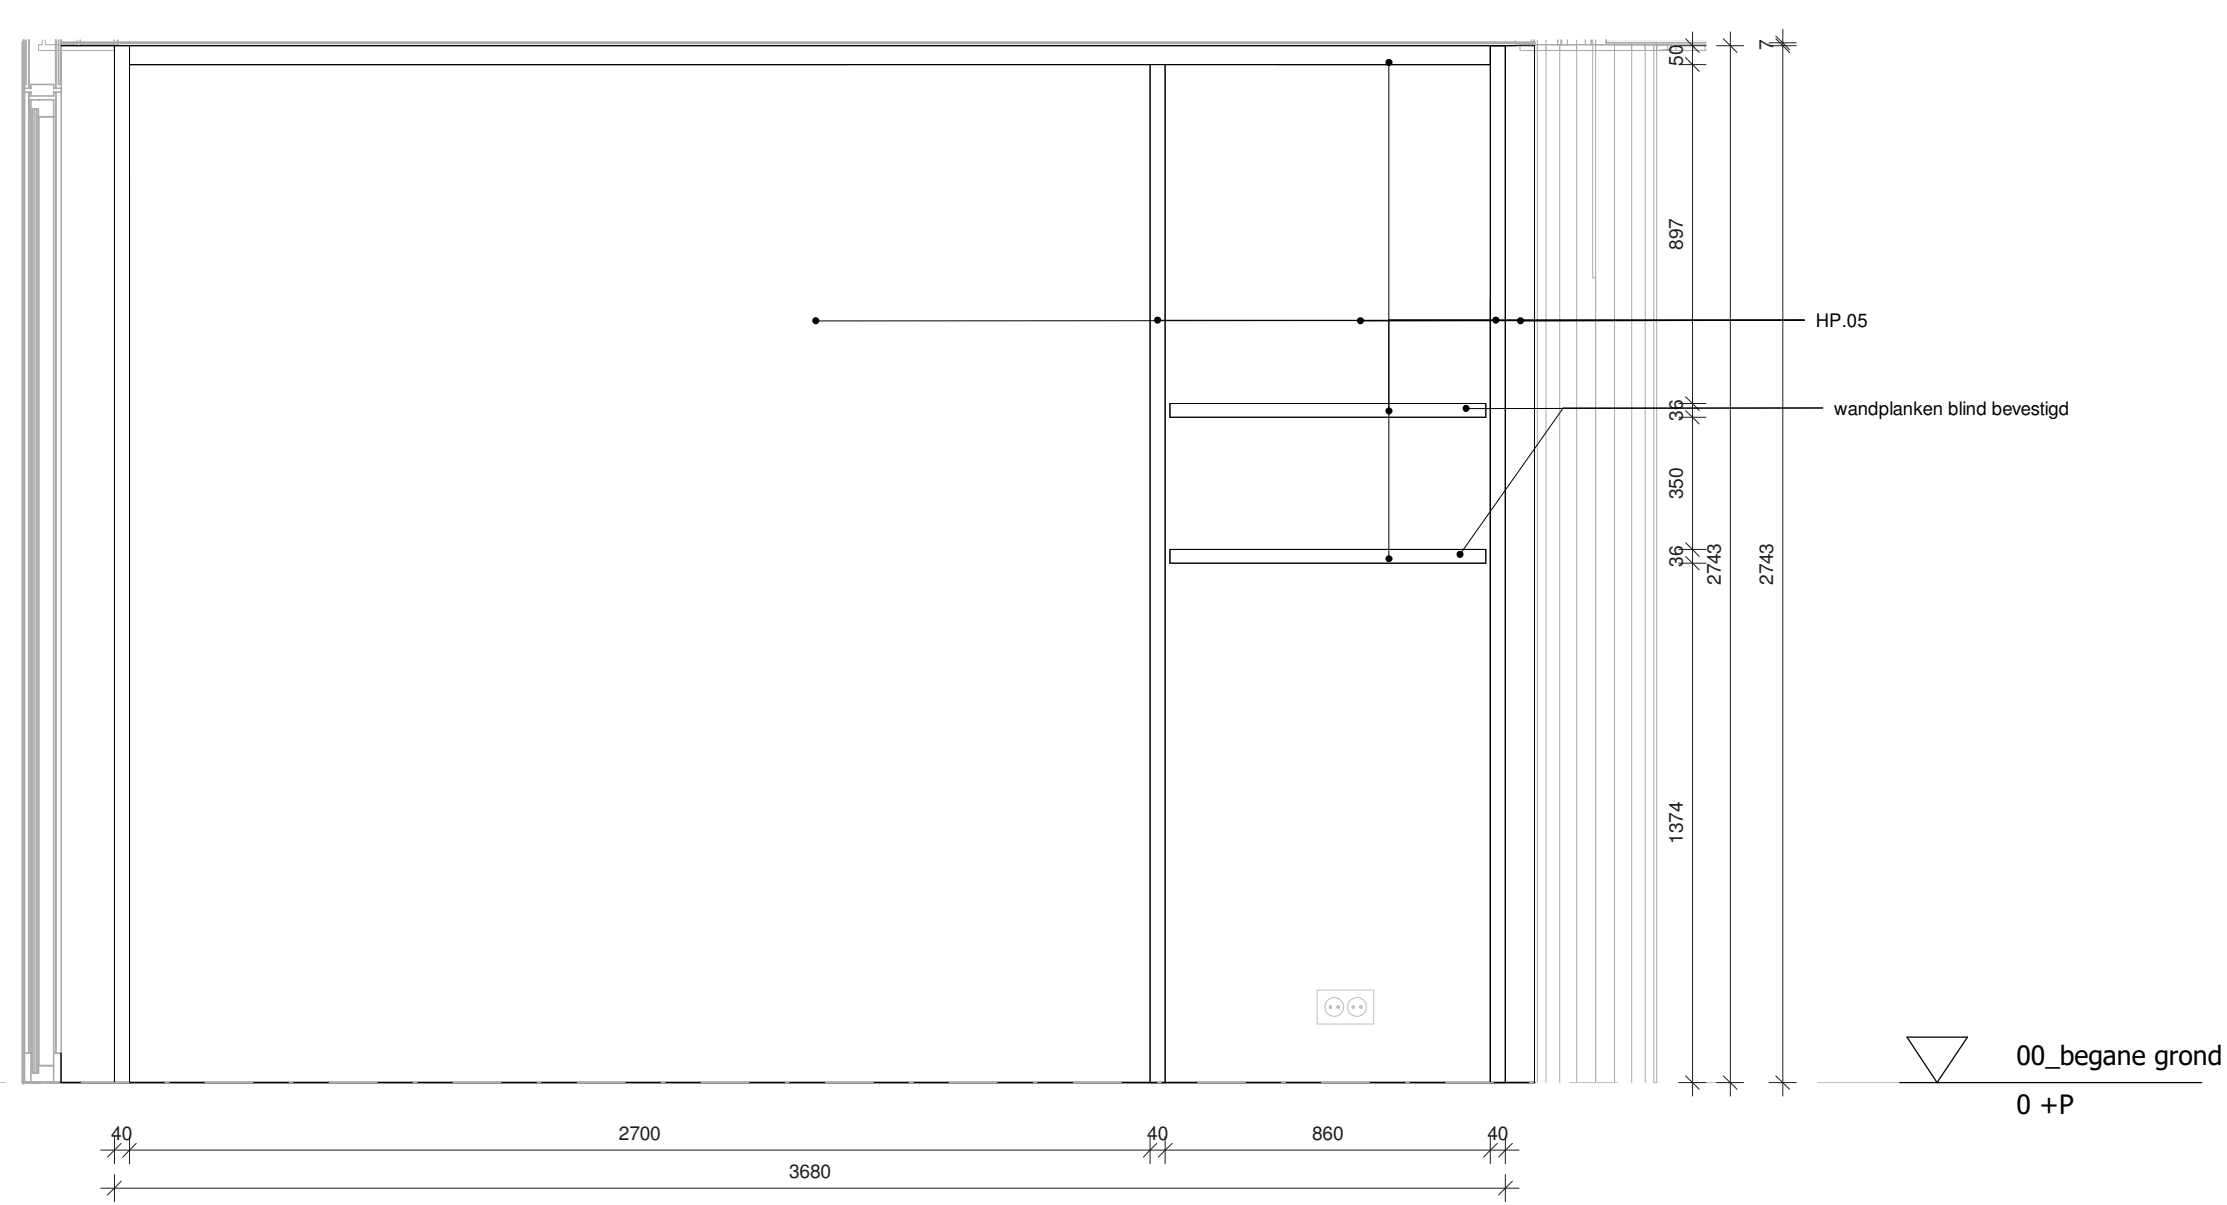
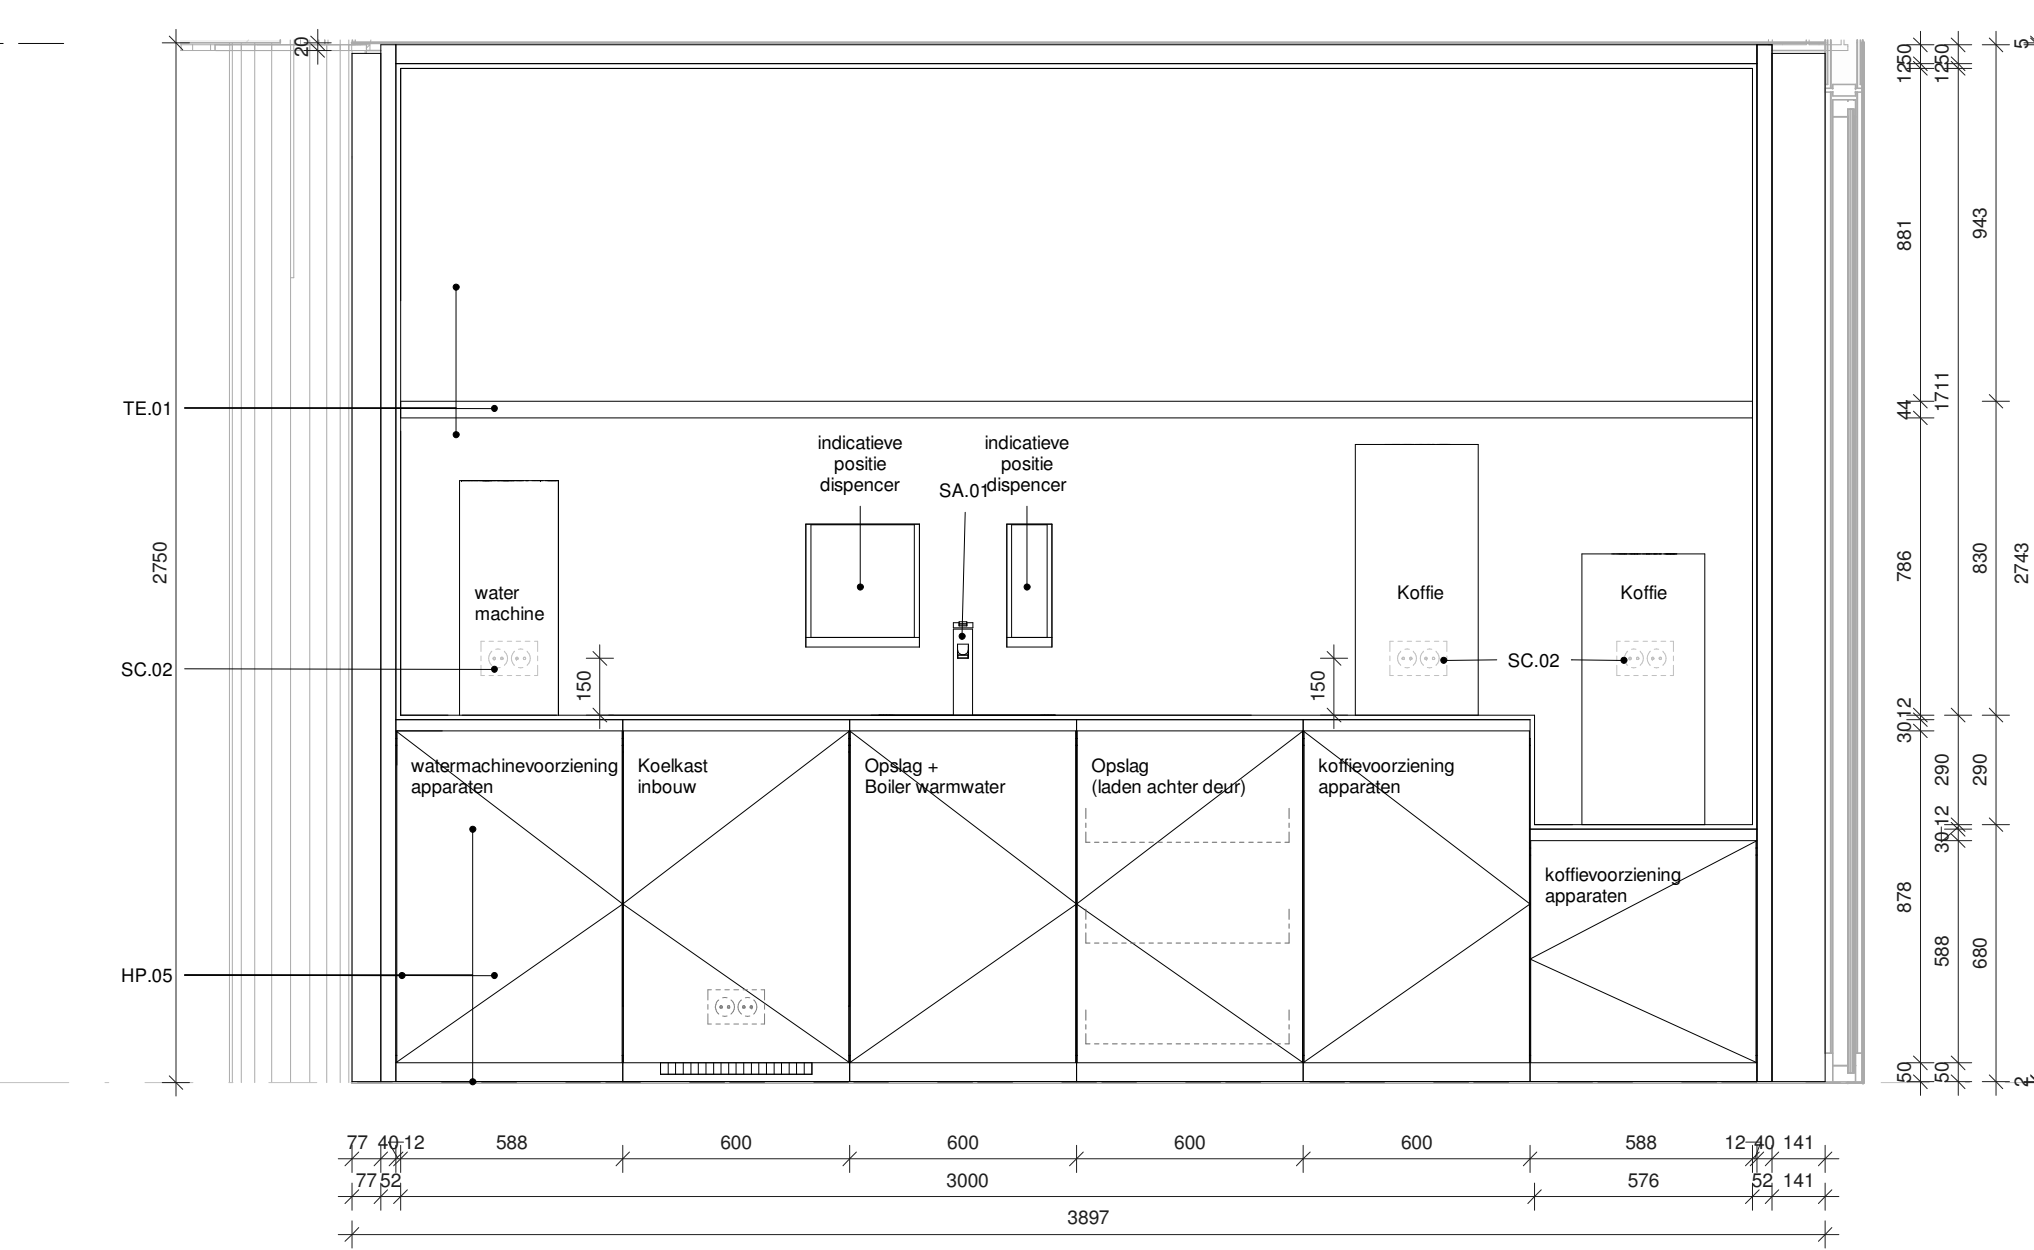
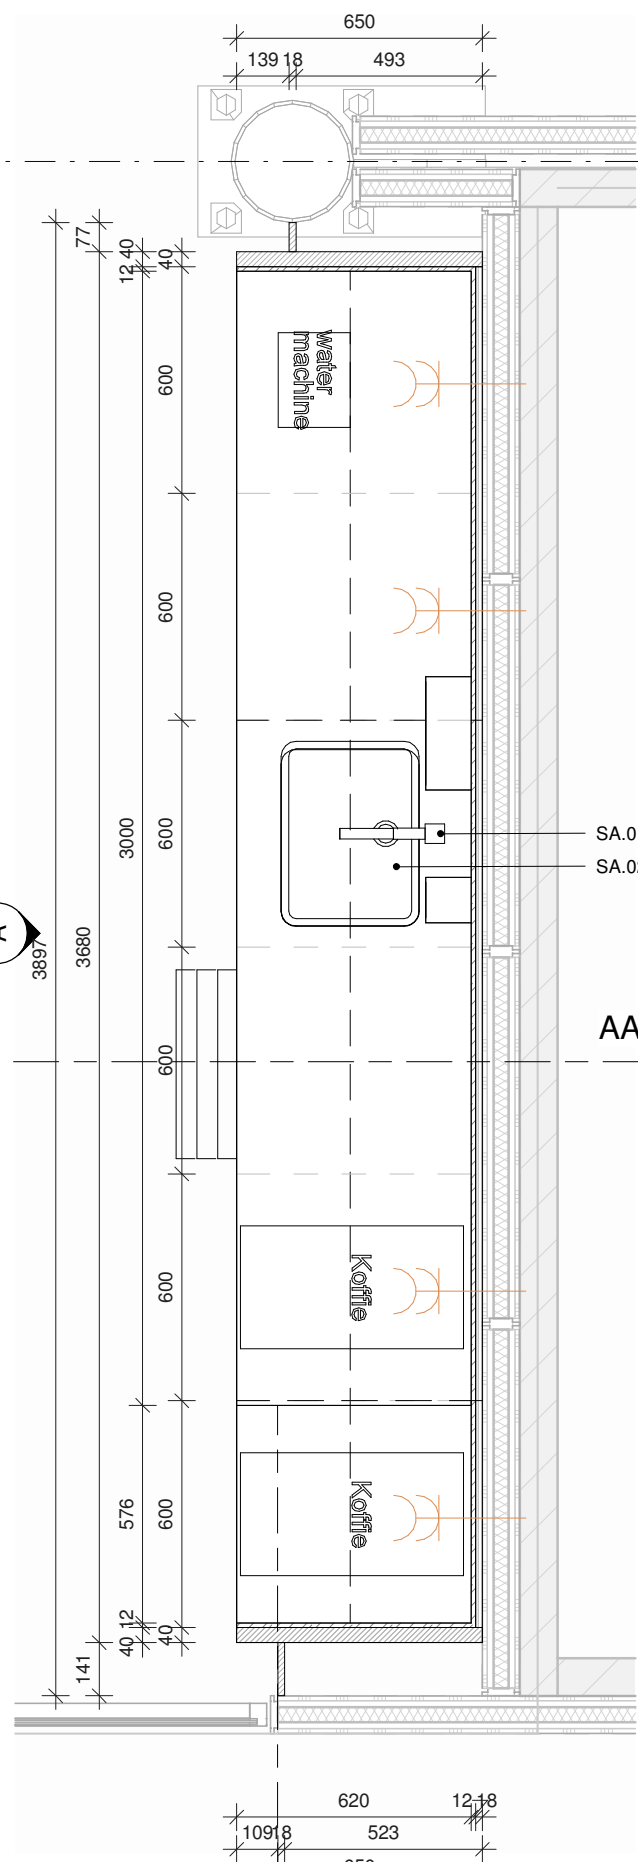


G

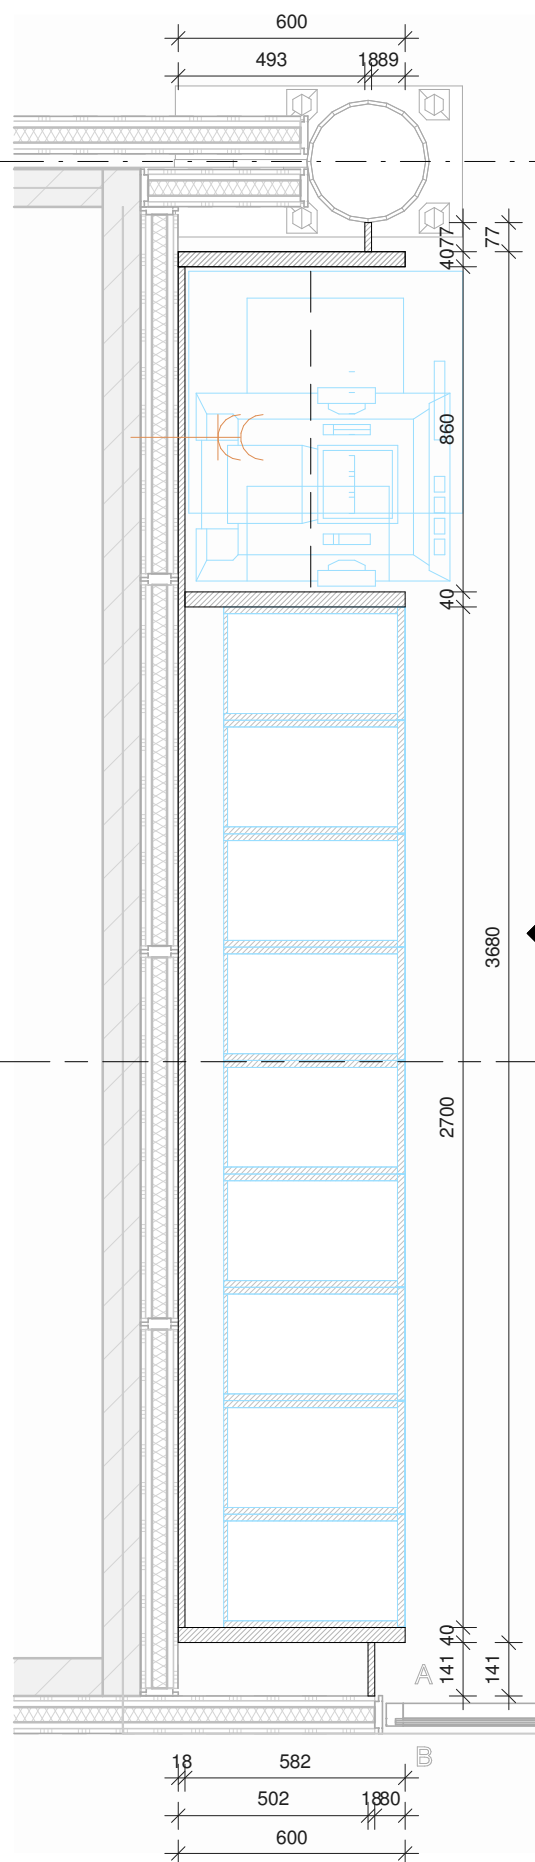

Aanzicht A




schaal 1 : 20

Aanzicht B

schaal 1 : 20

Plattegrond

schaal 1 : 20

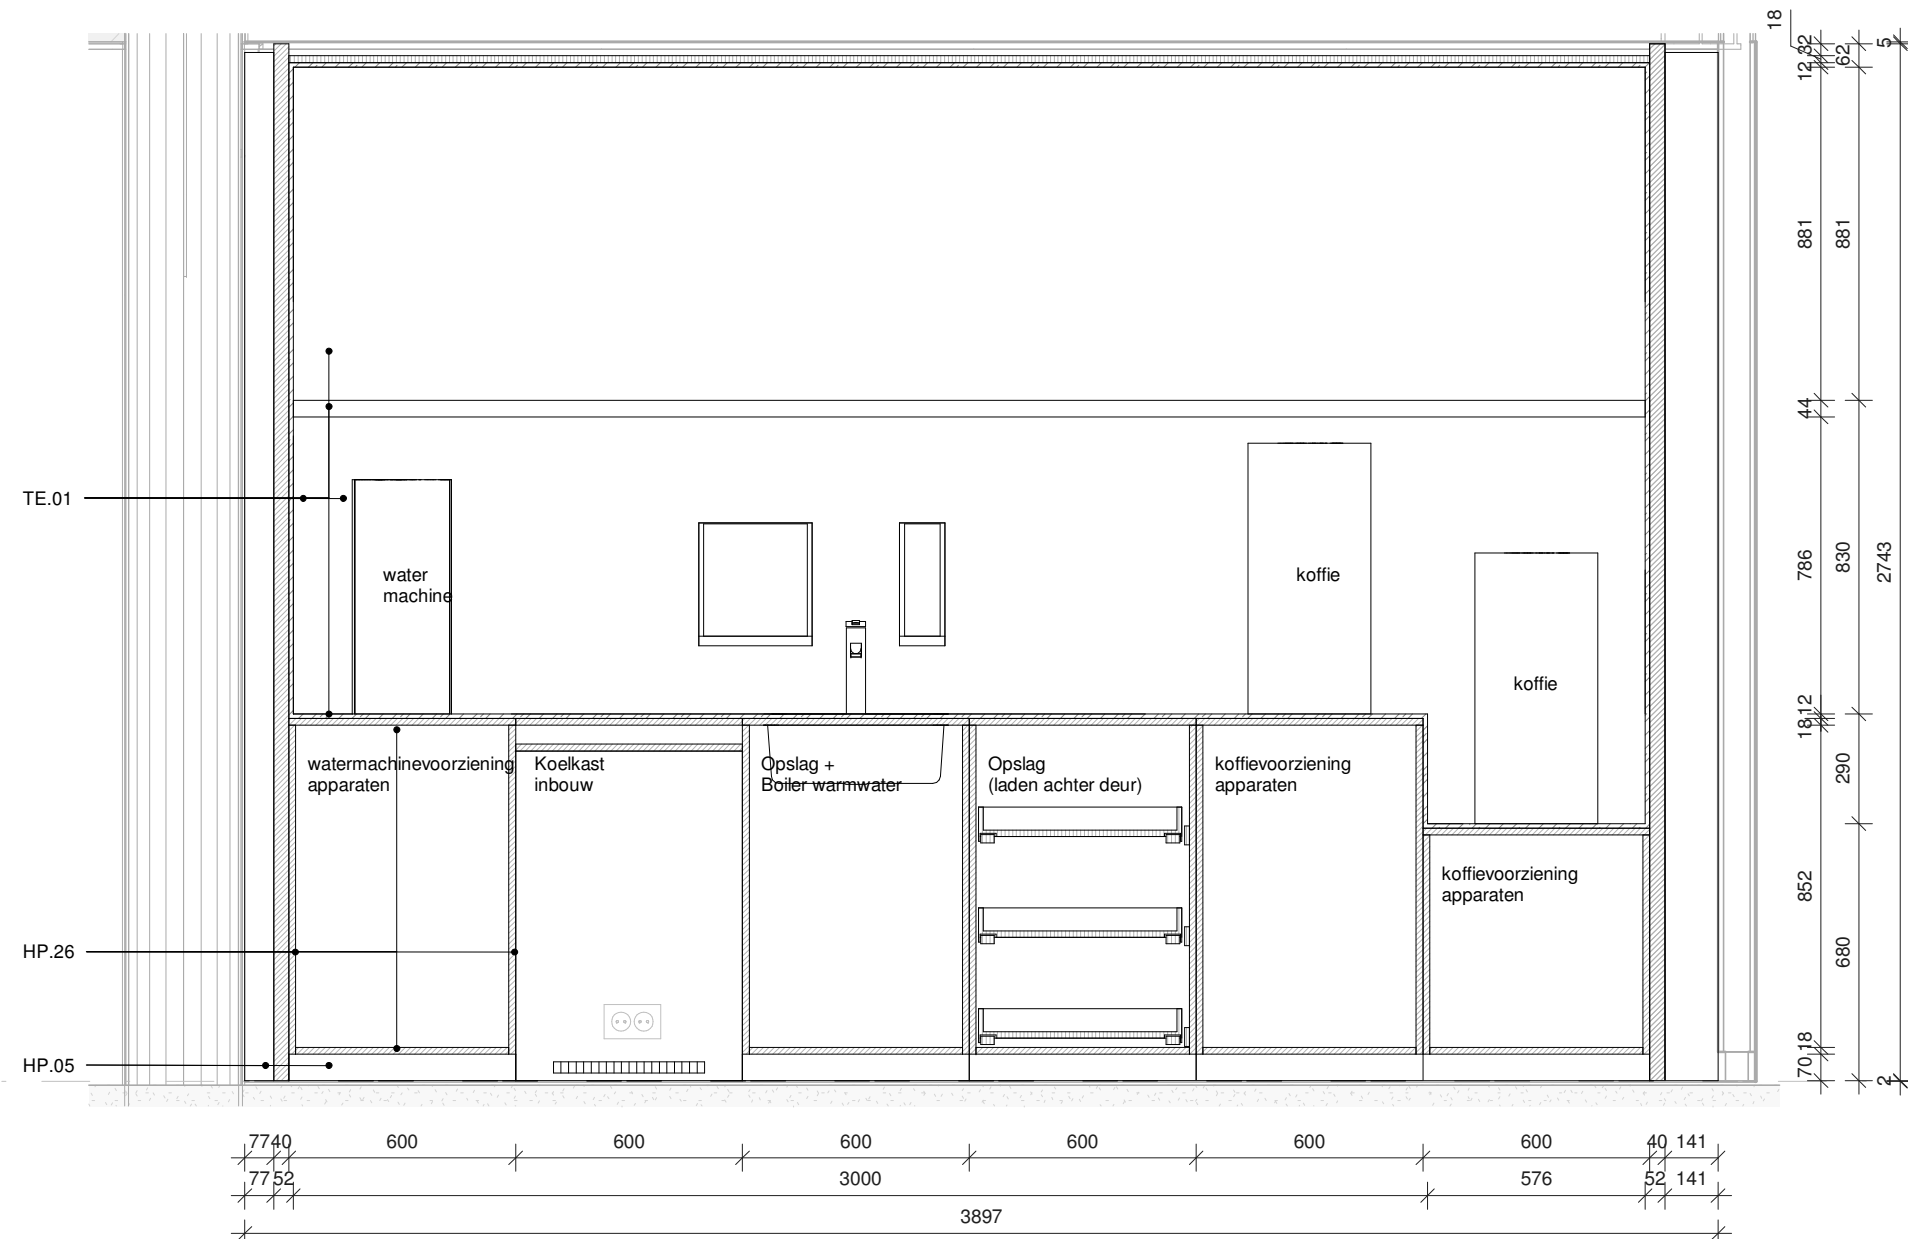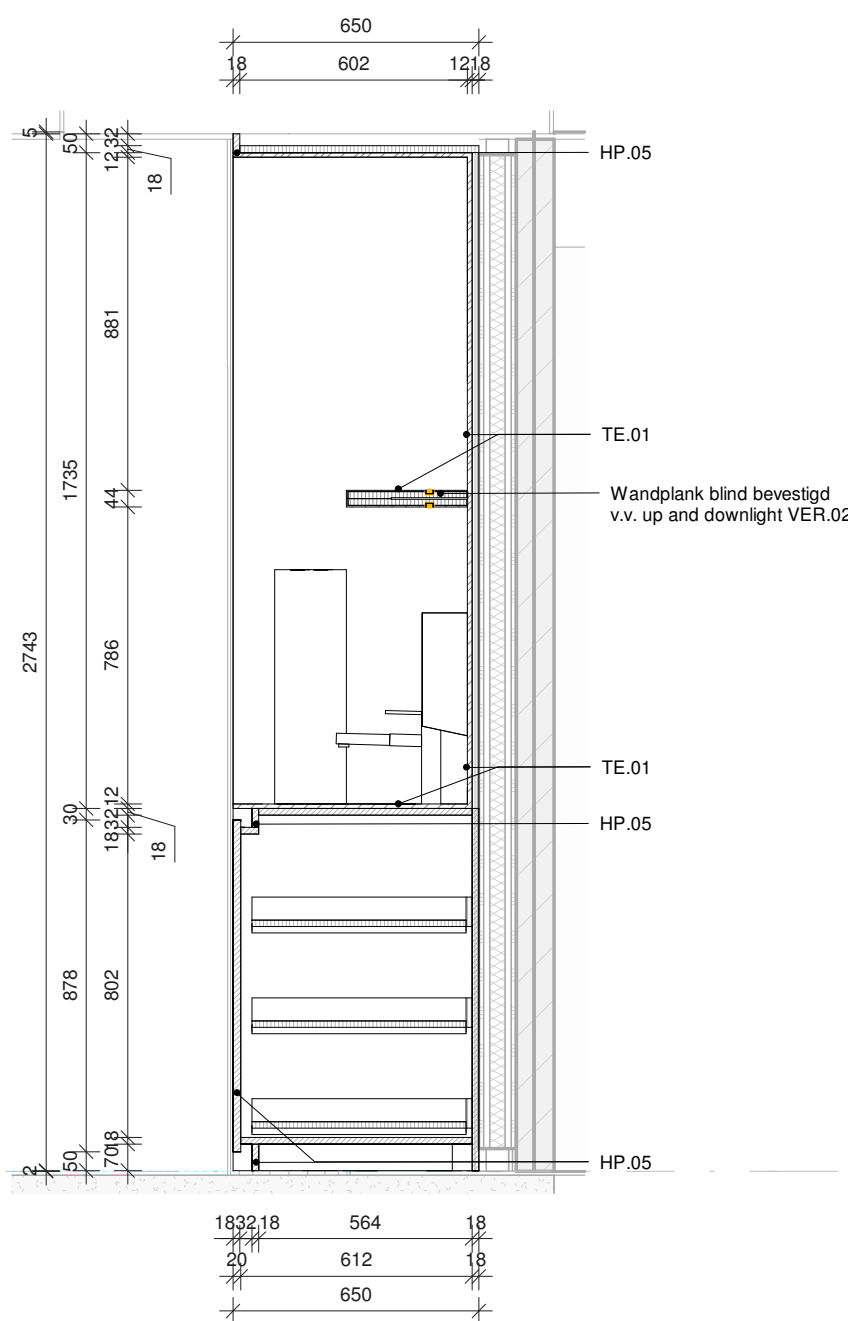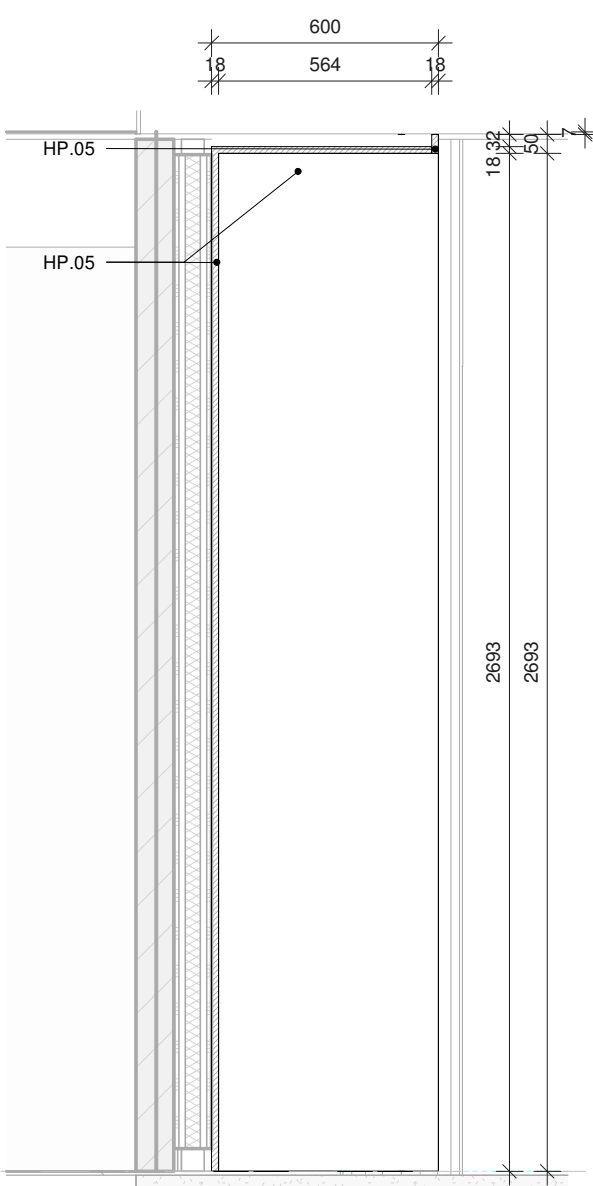


00_begane grond
0 +P

Doorsnede AA

schaal 1 : 20

Doorsnede BB

schaal 1 : 20

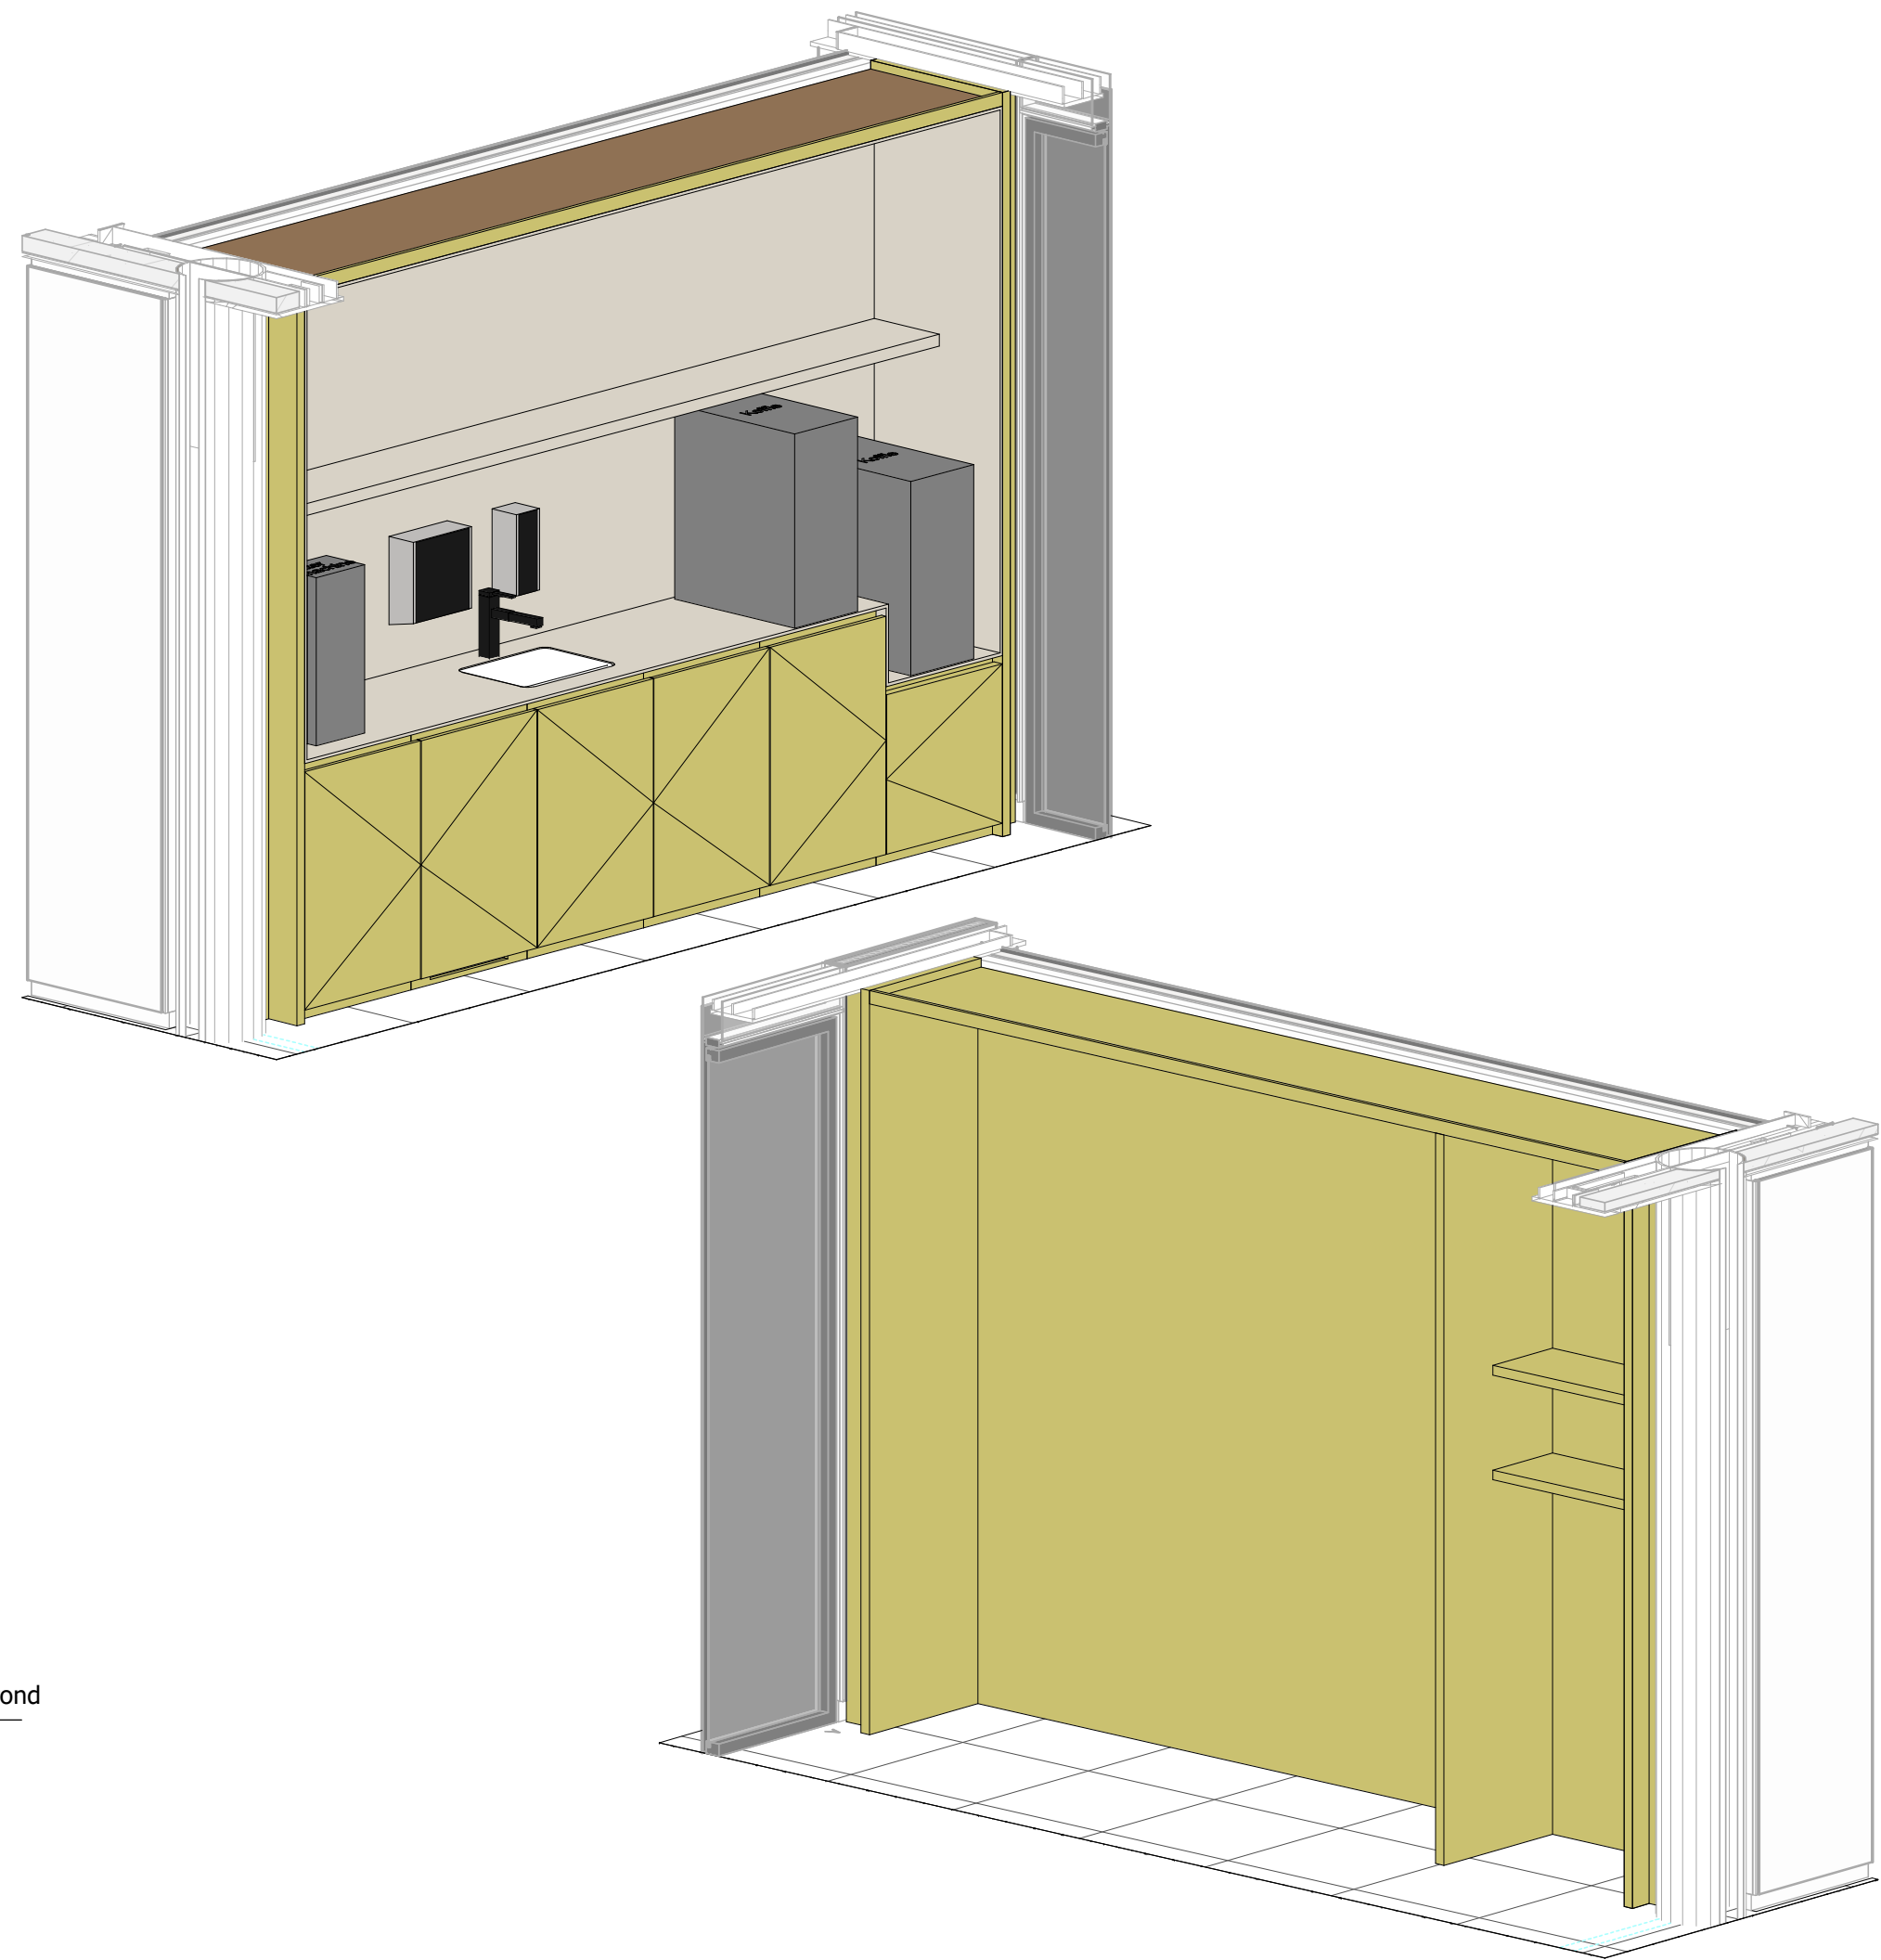

PROJECT	Rijkswaterstaat Masterplan Westraven	DATUM	19.09.2025	SCHAAL	1 : 20	FORMAAT	A1
OPDRACHTGEVER	Rijksvastgoedbedrijf	PROJ.NR.	RIJ 2301	FASE	TO	TEK.NR.	72.10.20
ONDERWERP	Pantry / uitgifte / keukenmeubels / printer ruimte	OMSCHRIJVING	WIJZIGINGEN	NR.	DATUM		
ONDERDEEL	Pantry breakout vergadercentrum bouwdeel D	HOLLANDE NIEUWE VERRIJN STUARTWEG 3N 1112 AW DIEMEN T 020 63 64 950 INFO@HOLLANDE-NIEUWE.COM WWW.HOLLANDE-NIEUWE.COM					