



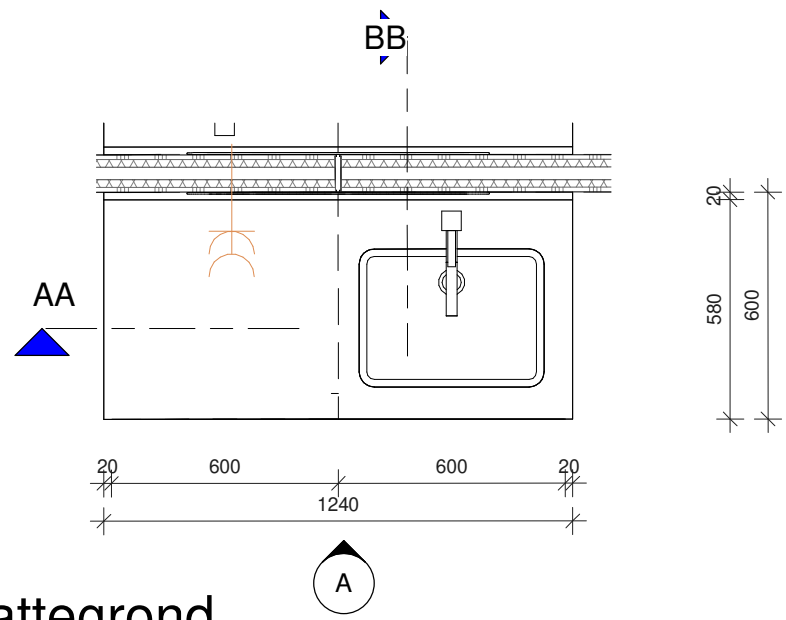


Plattegrond

schaal 1 : 20

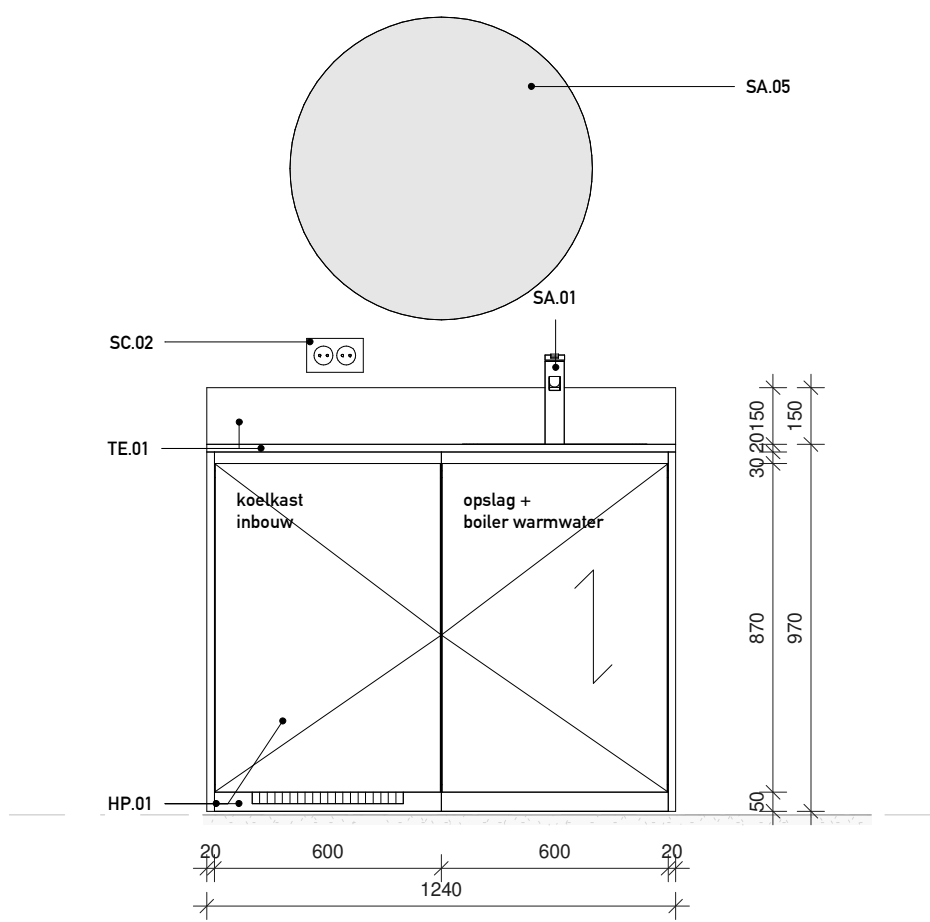


Aanzicht A

schaal 1 : 20

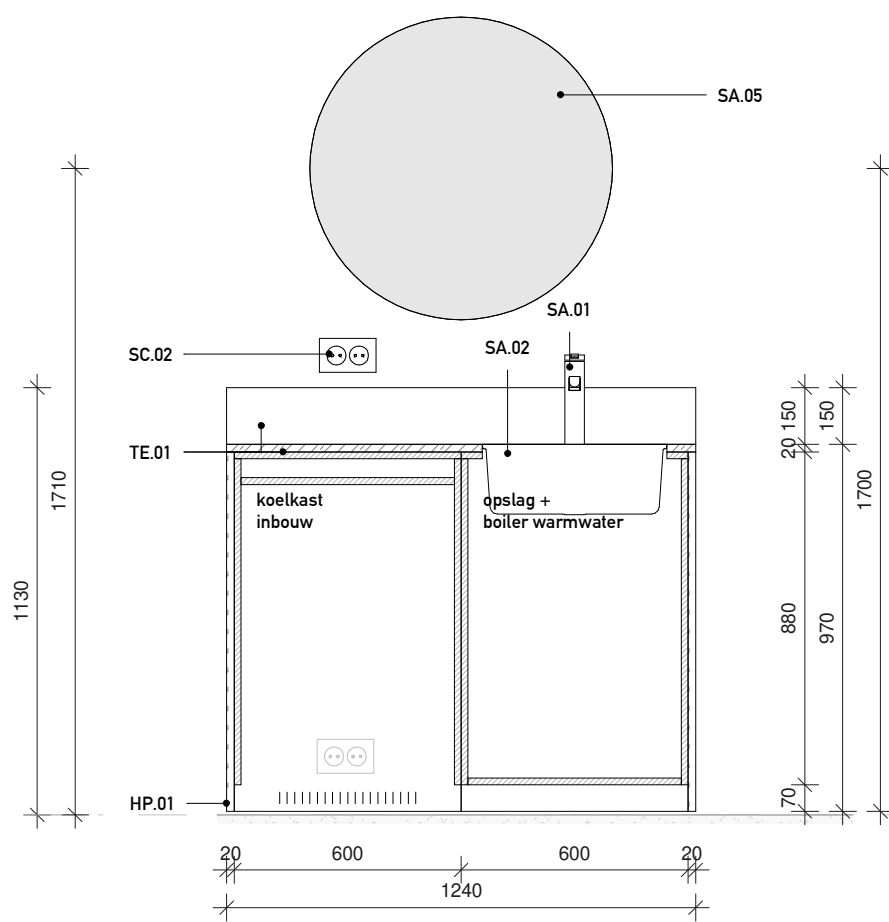


Doorsnede AA

schaal 1 : 20

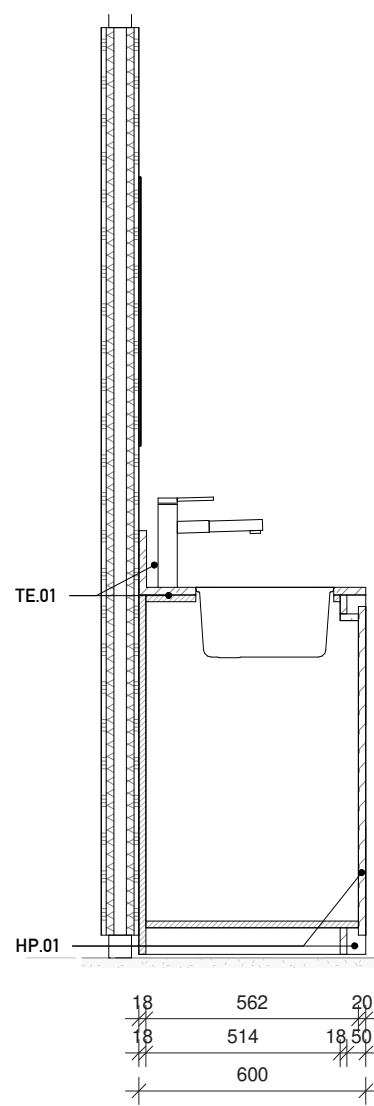

Doorsnede BB

schaal 1 : 20

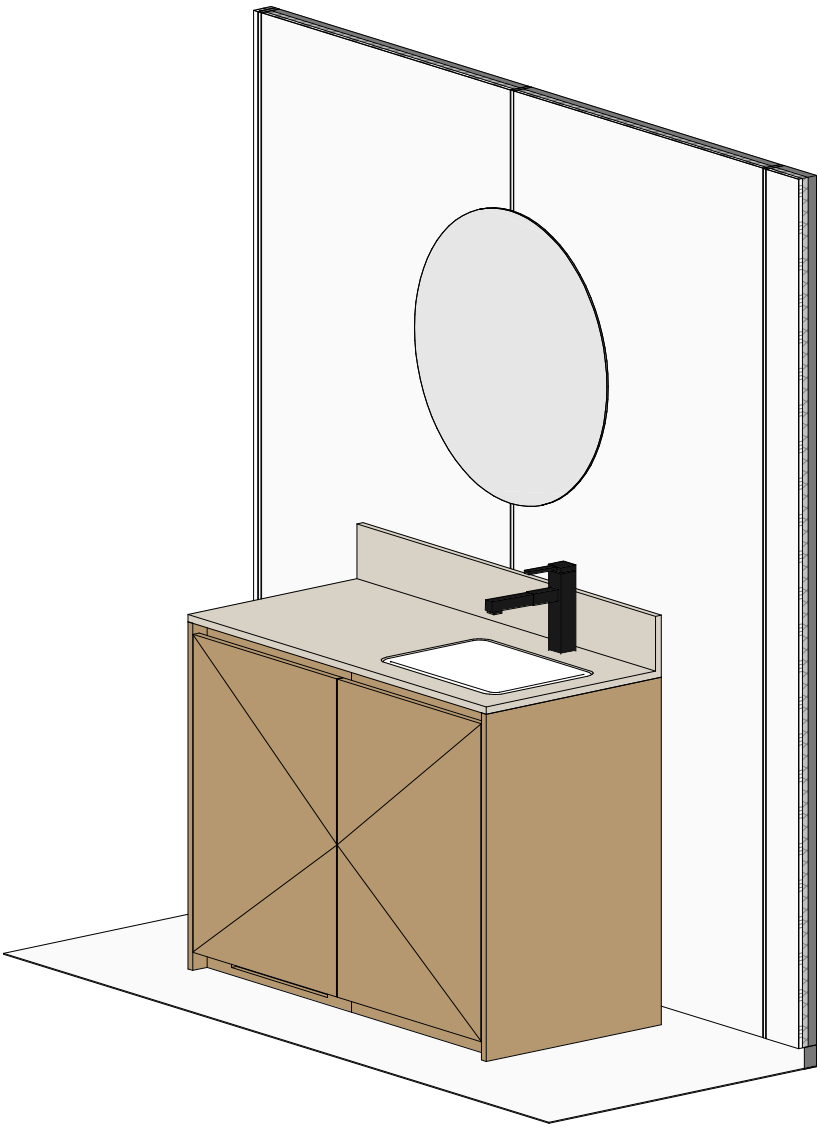

Totaal 3 stuks:
- 2 stuks in kolfruimtes in 1e verdieping Hoogbouw **met** spiegel
- 1 stuk in EHBO ruimte in begane grond Laagbouw, in backbone van bouwdeel C **zonder** spiegel

PROJECT	Rijkswaterstaat Masterplan Westraven	DATUM	19.09.2025	SCHAAL	1 : 20	FORMAAT	A2
OPDRACHTGEVER	Rijksvastgoedbedrijf	PROJ.NR.	RIJ 2301	FASE	TO	TEK.NR.	72.10.27
ONDERWERP	Pantry / uitgifte / keukenmeubels / printer ruimte	OMSCHRIJVING	WIJZIGINGEN	NR.	DATUM		
ONDERDEEL	Pantry kolfruimte 1e HB	HOLLANDSE NIEUWE VERRIJN STUARTWEG 3N 1112 AW DIEMEN T 020 63 64 950 INFO@HOLLANDSE-NIEUWE.COM WWW.HOLLANDSE-NIEUWE.COM					