



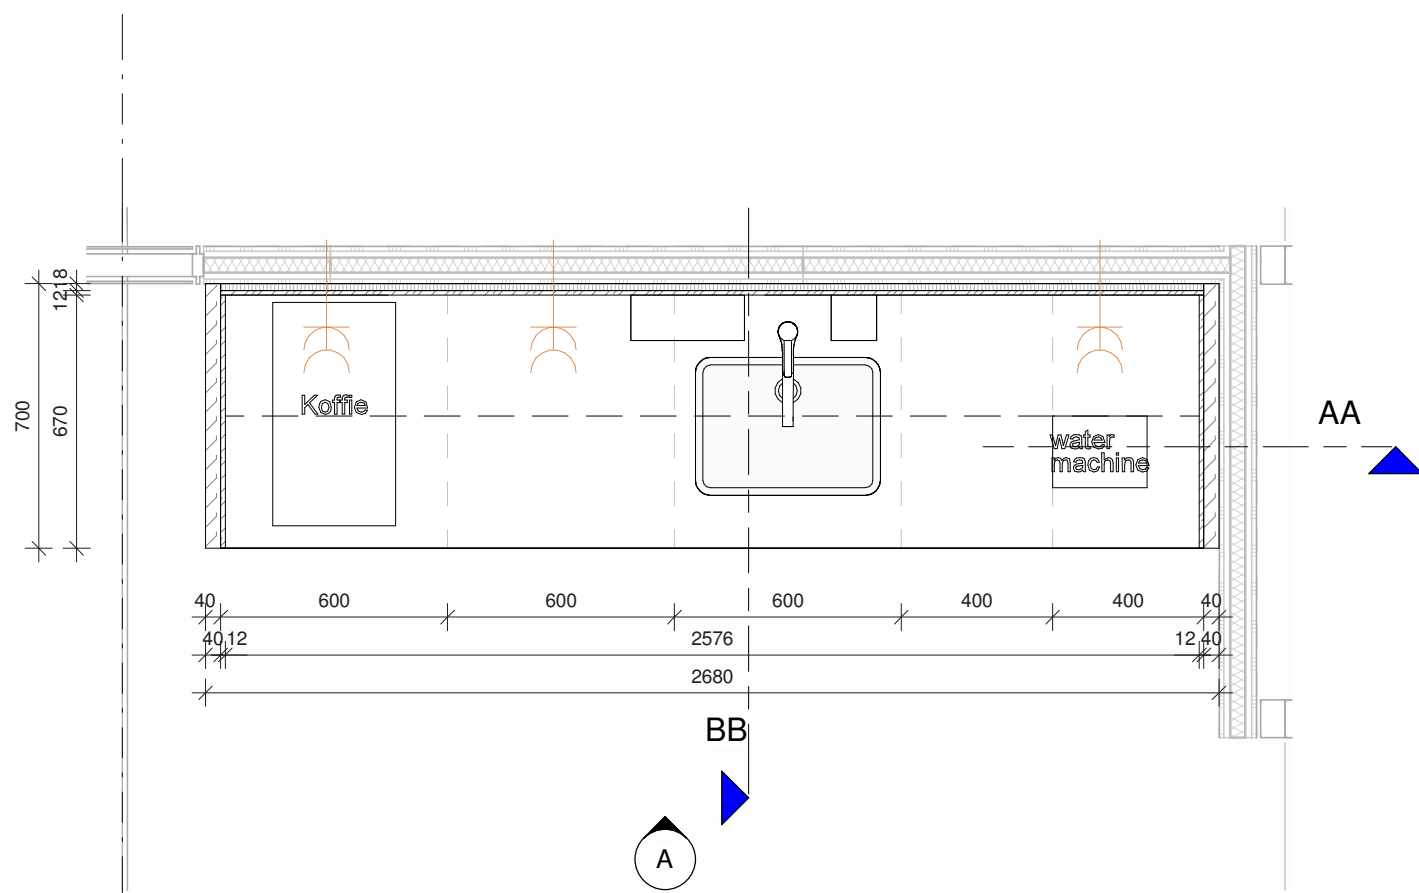


Plattegrond

schaal 1 : 20

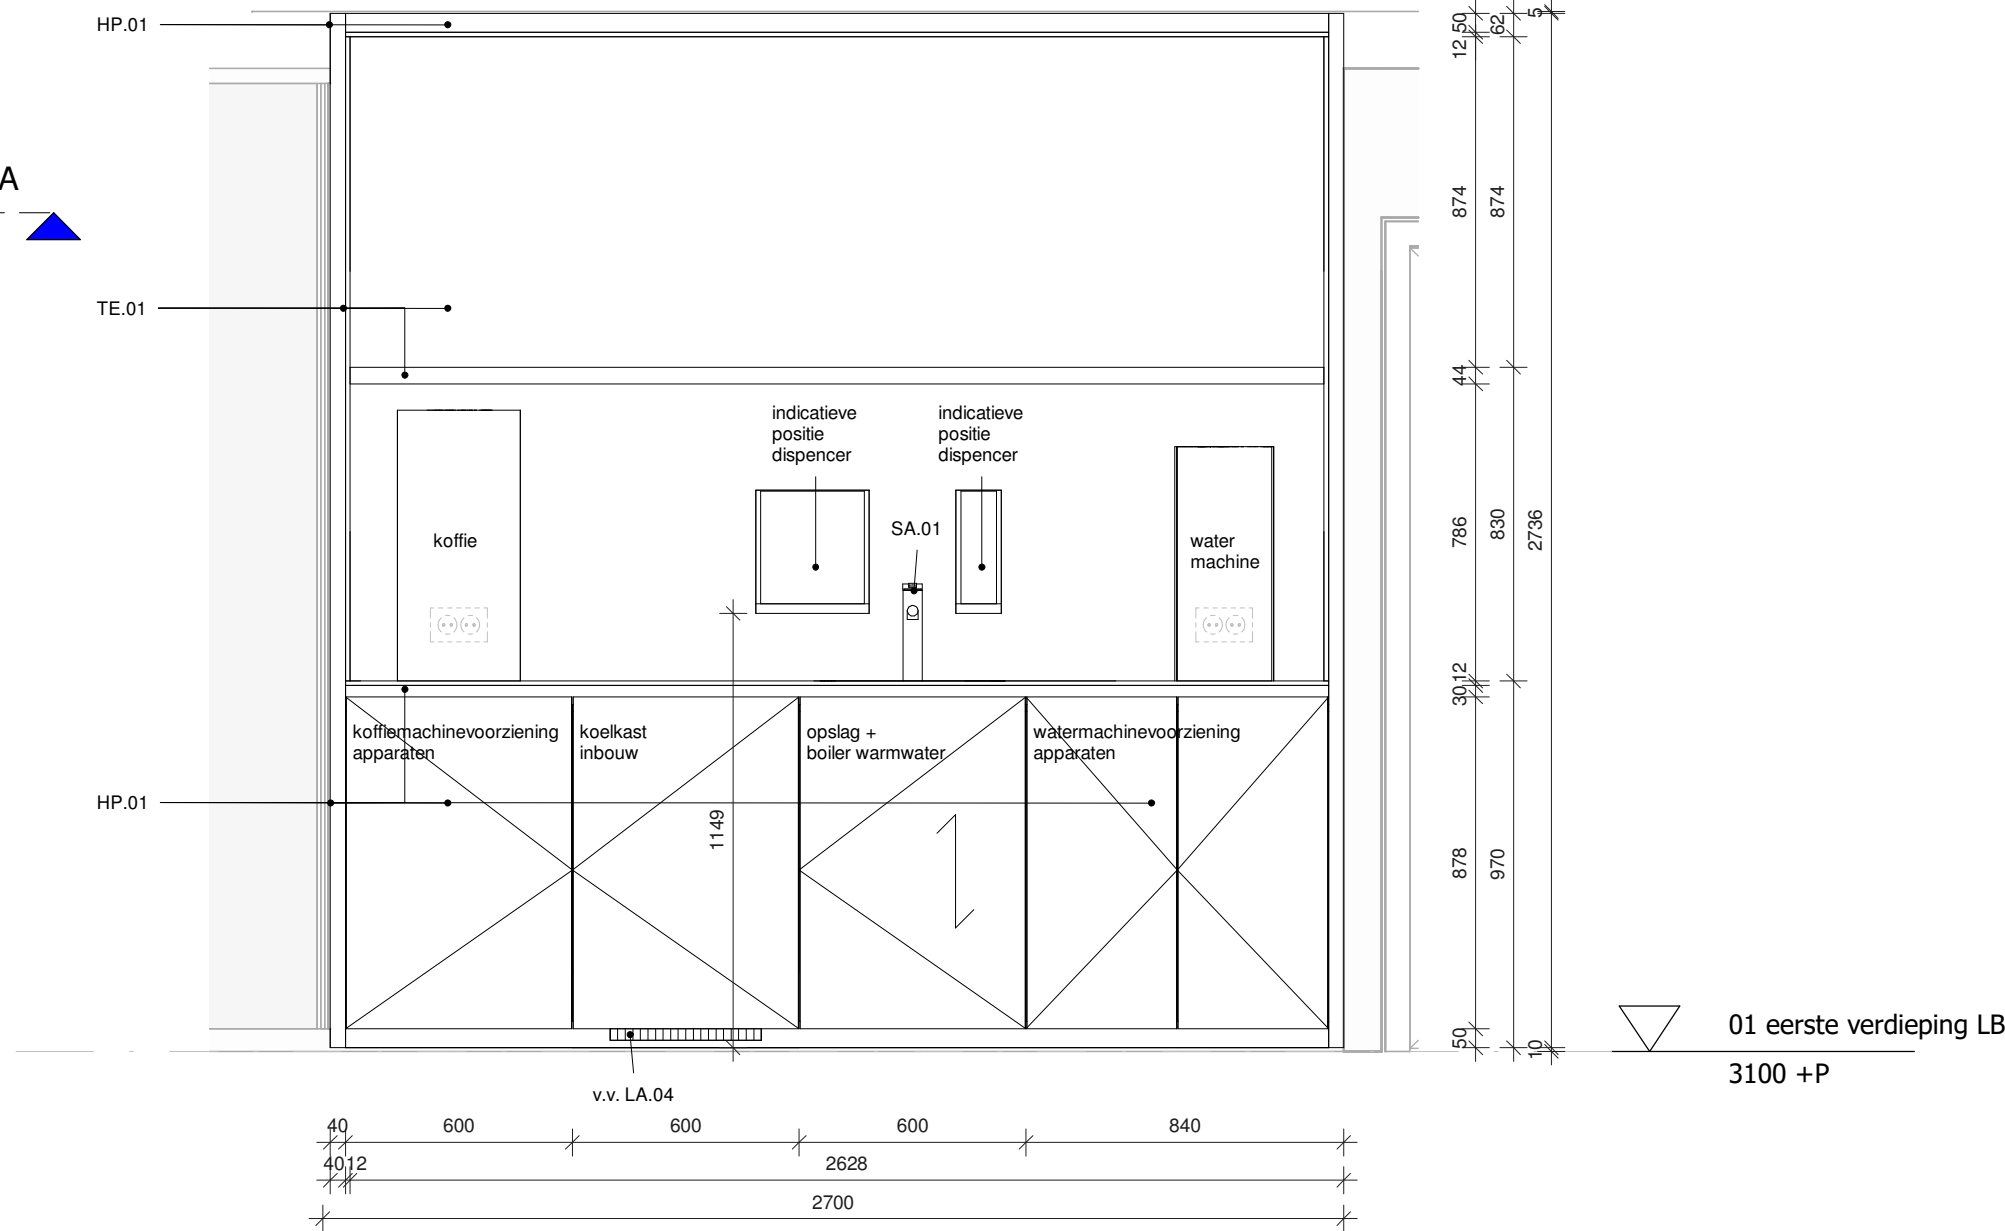


Aanzicht A

schaal 1 : 20

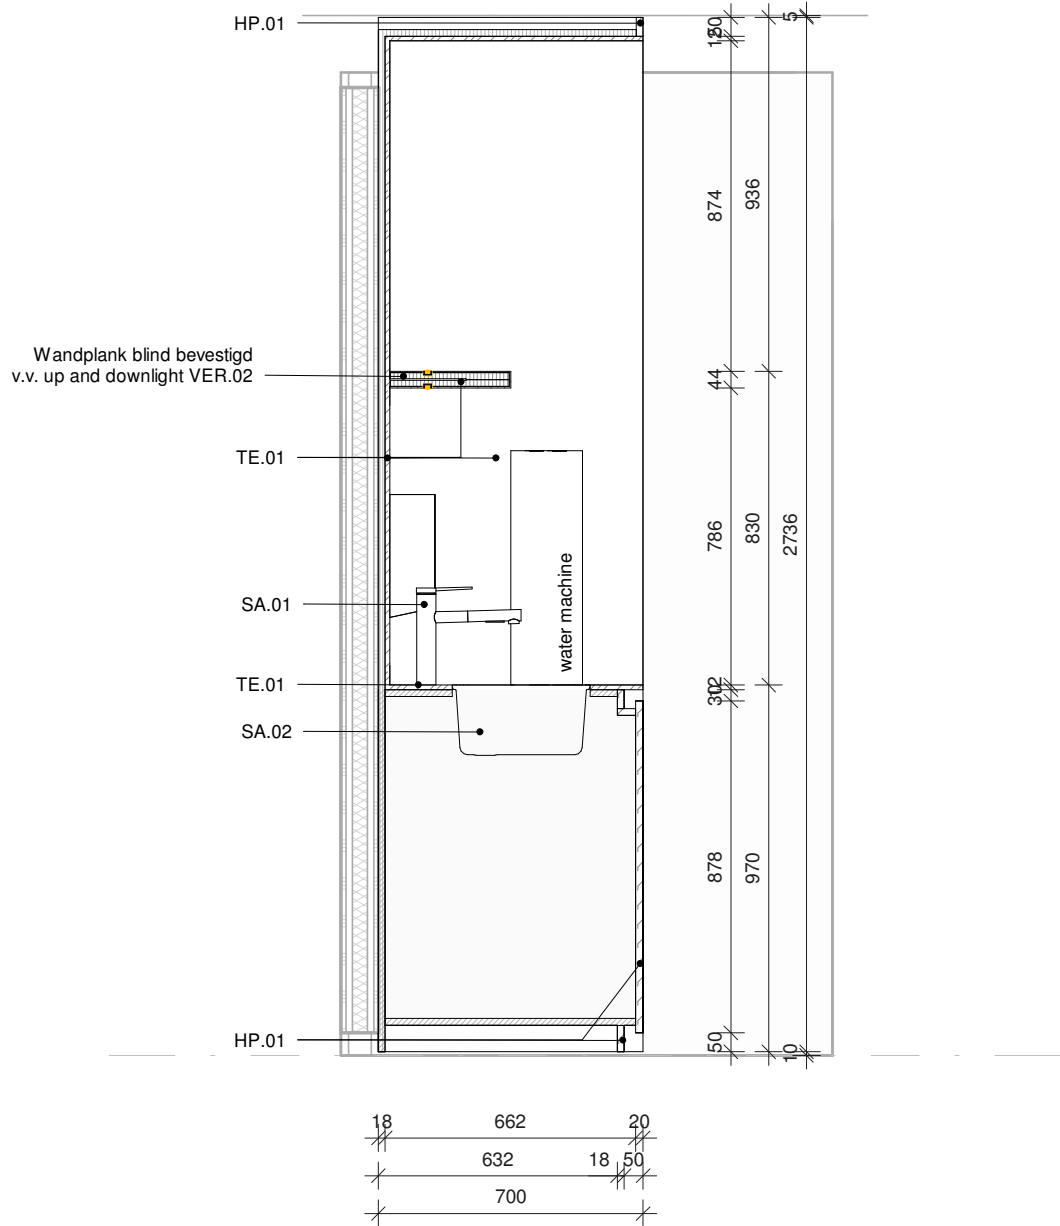

Doorsnede AA

schaal 1 : 20

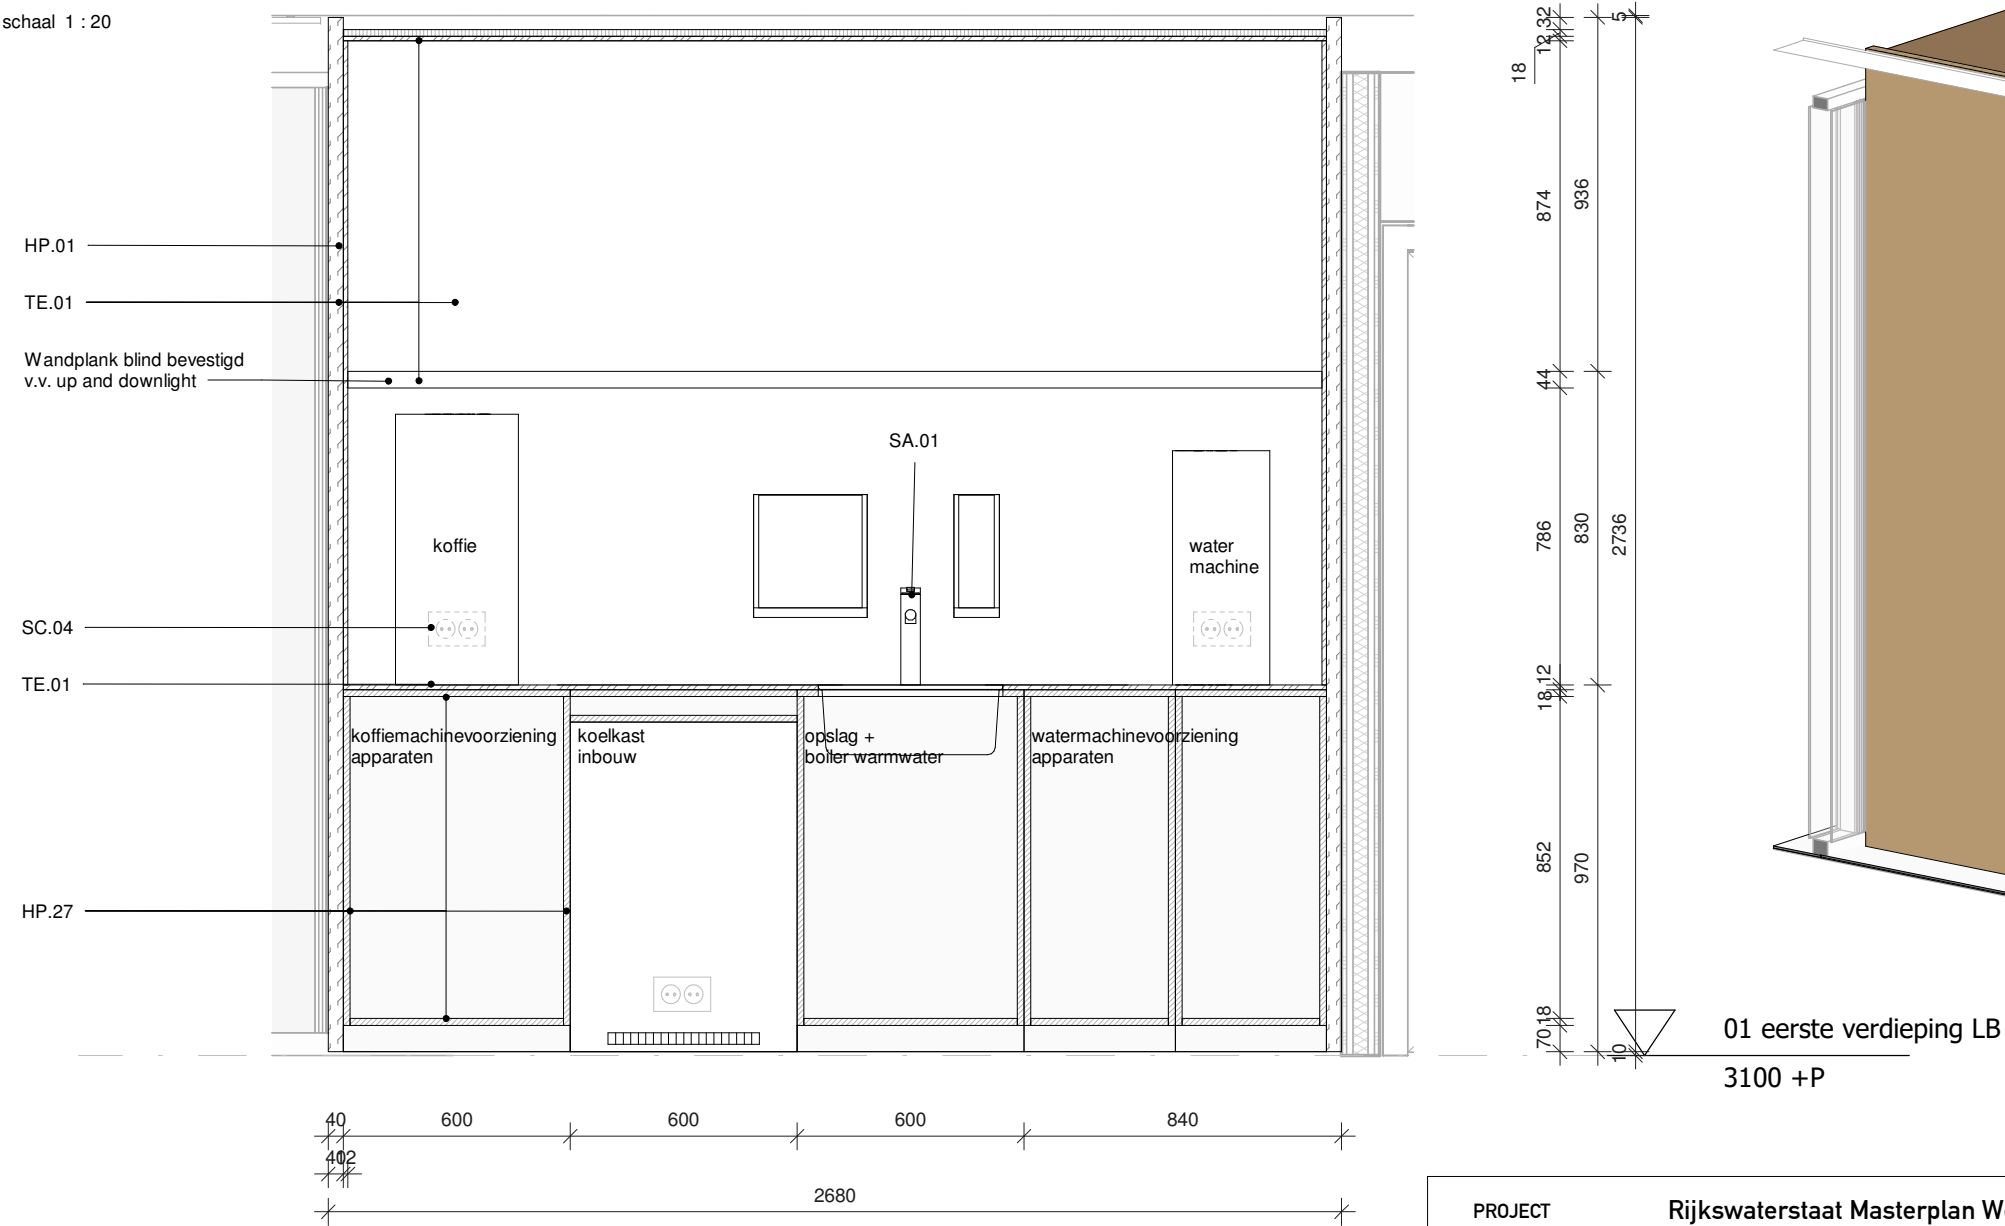


Doorsnede BB

schaal 1 : 20

01 eerste verdieping LB
3100 +P

01 eerste verdieping LB
3100 +P

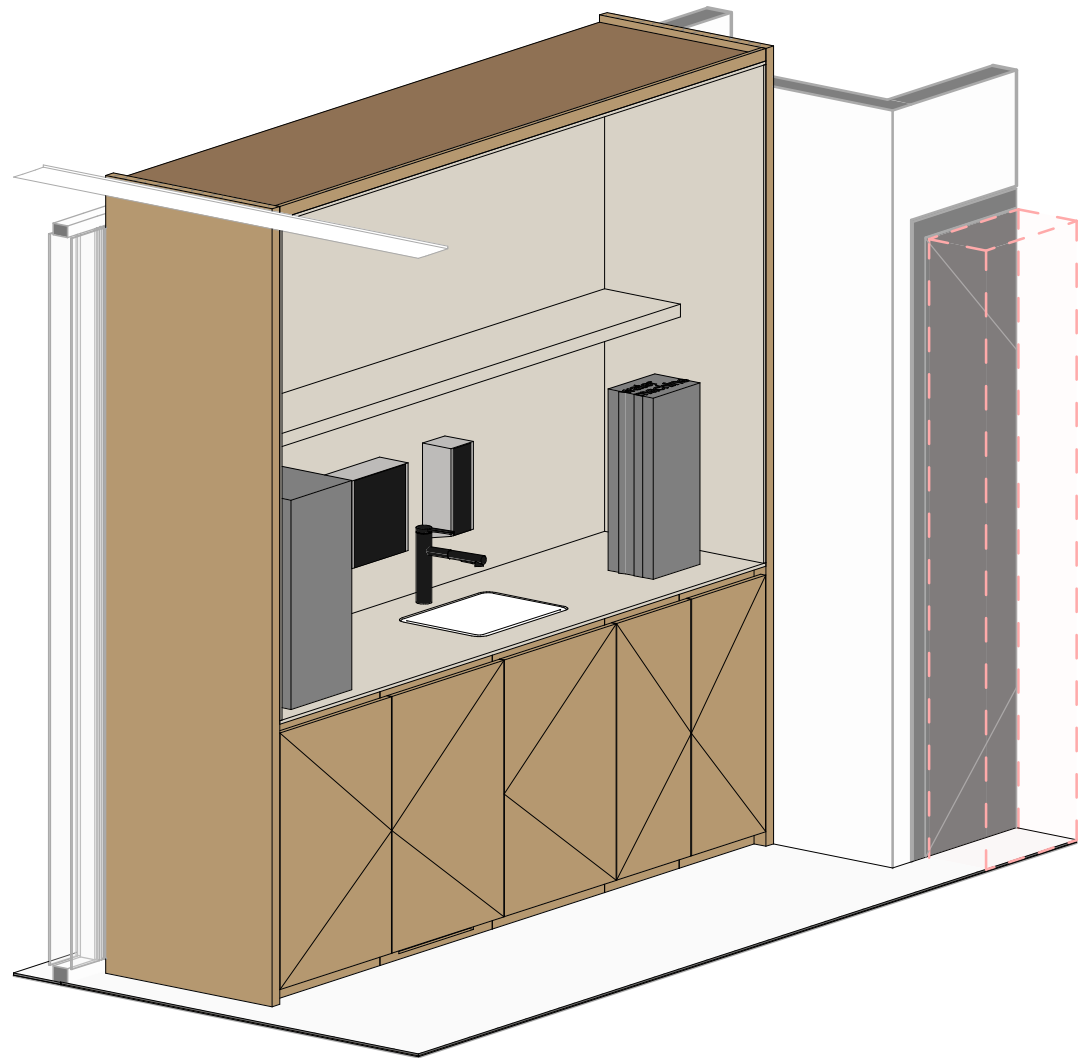

PROJECT	Rijkswaterstaat Masterplan Westraven	DATUM	SCHAAL	FORMAAT	TEK.NR. 72.10.28
OPDRACHTGEVER	Rijksvastgoedbedrijf	19.09.2025	1 : 20	A2	
ONDERWERP	Pantry / uitgifte / keukenmeubels / printer ruimte	PROJ.NR.		FASE	
ONDERDEEL	Pantry bouwdeel A 1e verdieping	RIJ 2301		TO	
OMSCHRIJVING		WIJZIGINGEN	NR.	DATUM	
HOLLANDSE NIEUWE VERRIJN STUARTWEG 3N 1112 AW DIEMEN T 020 63 64 950 INFO@HOLLANDSE-NIEUWE.COM WWW.HOLLANDSE-NIEUWE.COM					