


9



Plattegrond

schaal 1 : 20

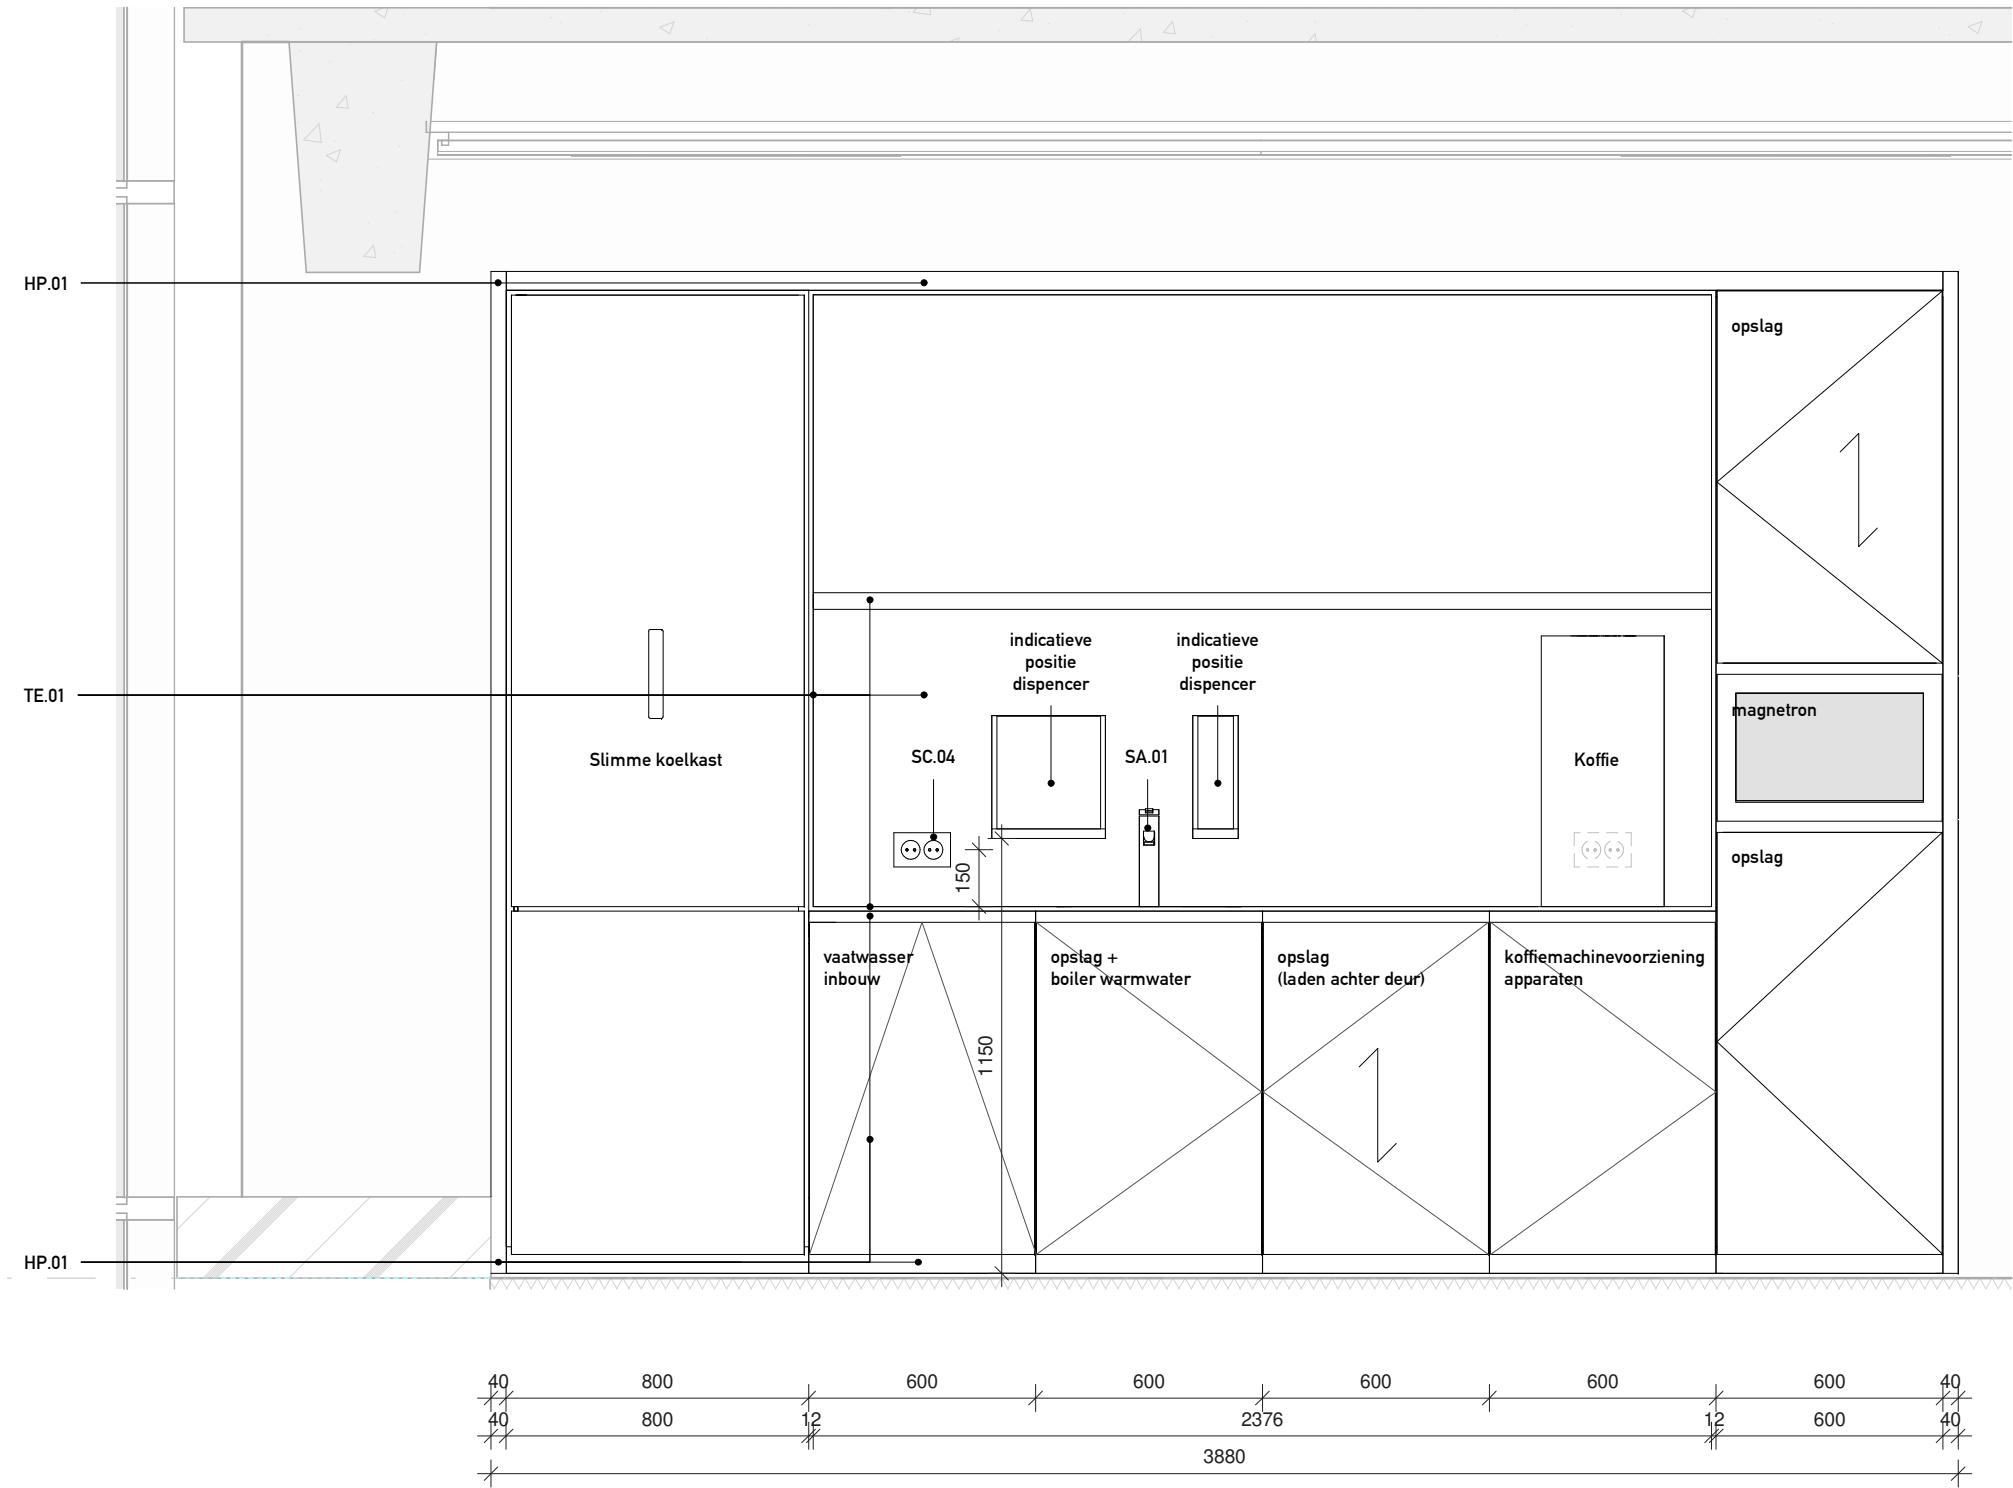


Aanzicht A

schaal 1 : 20

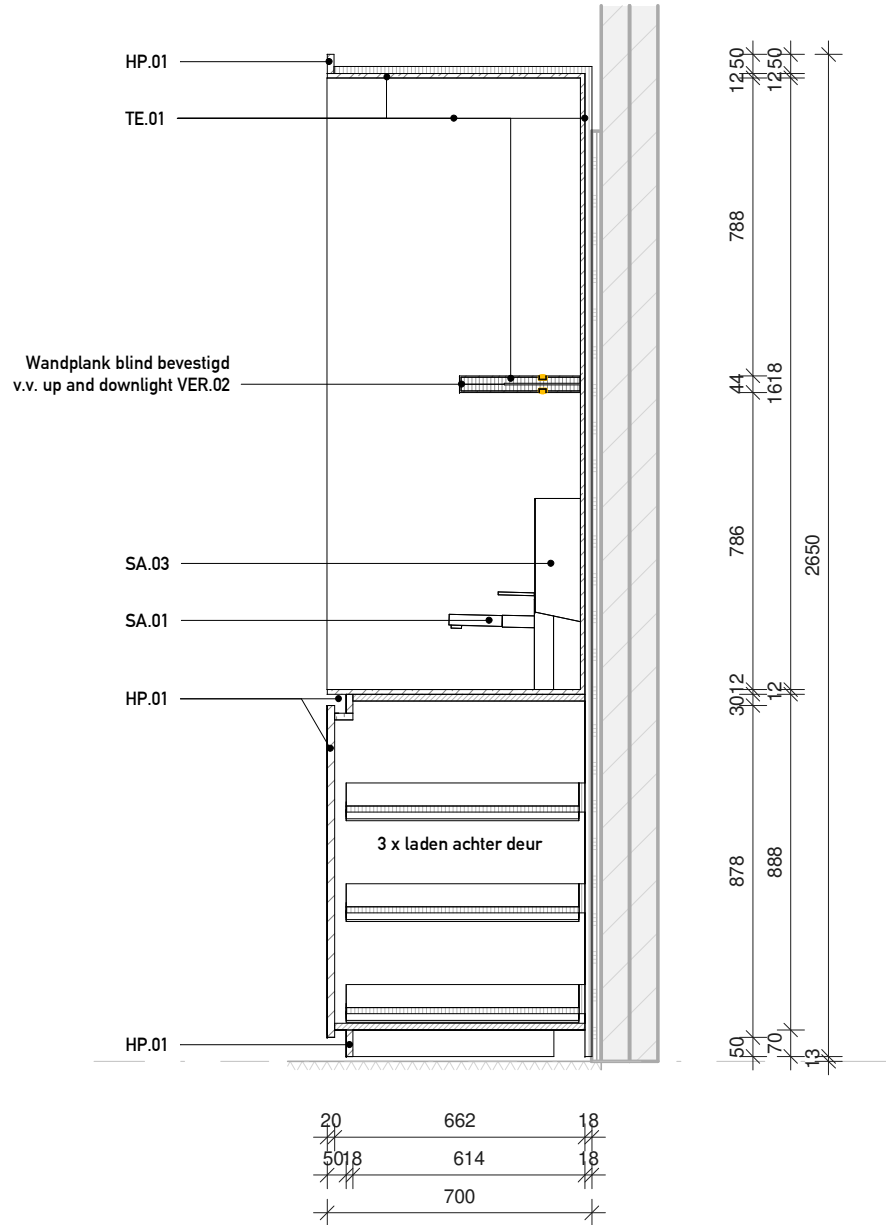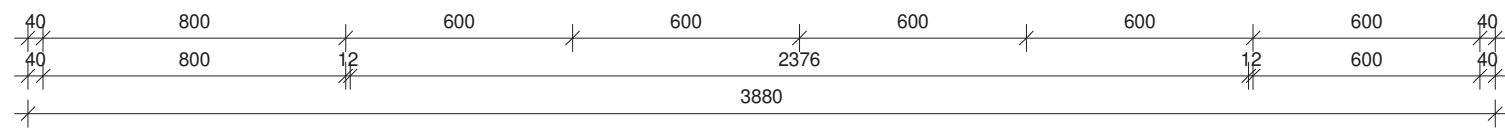


Doorsnede BB

schaal 1 : 20

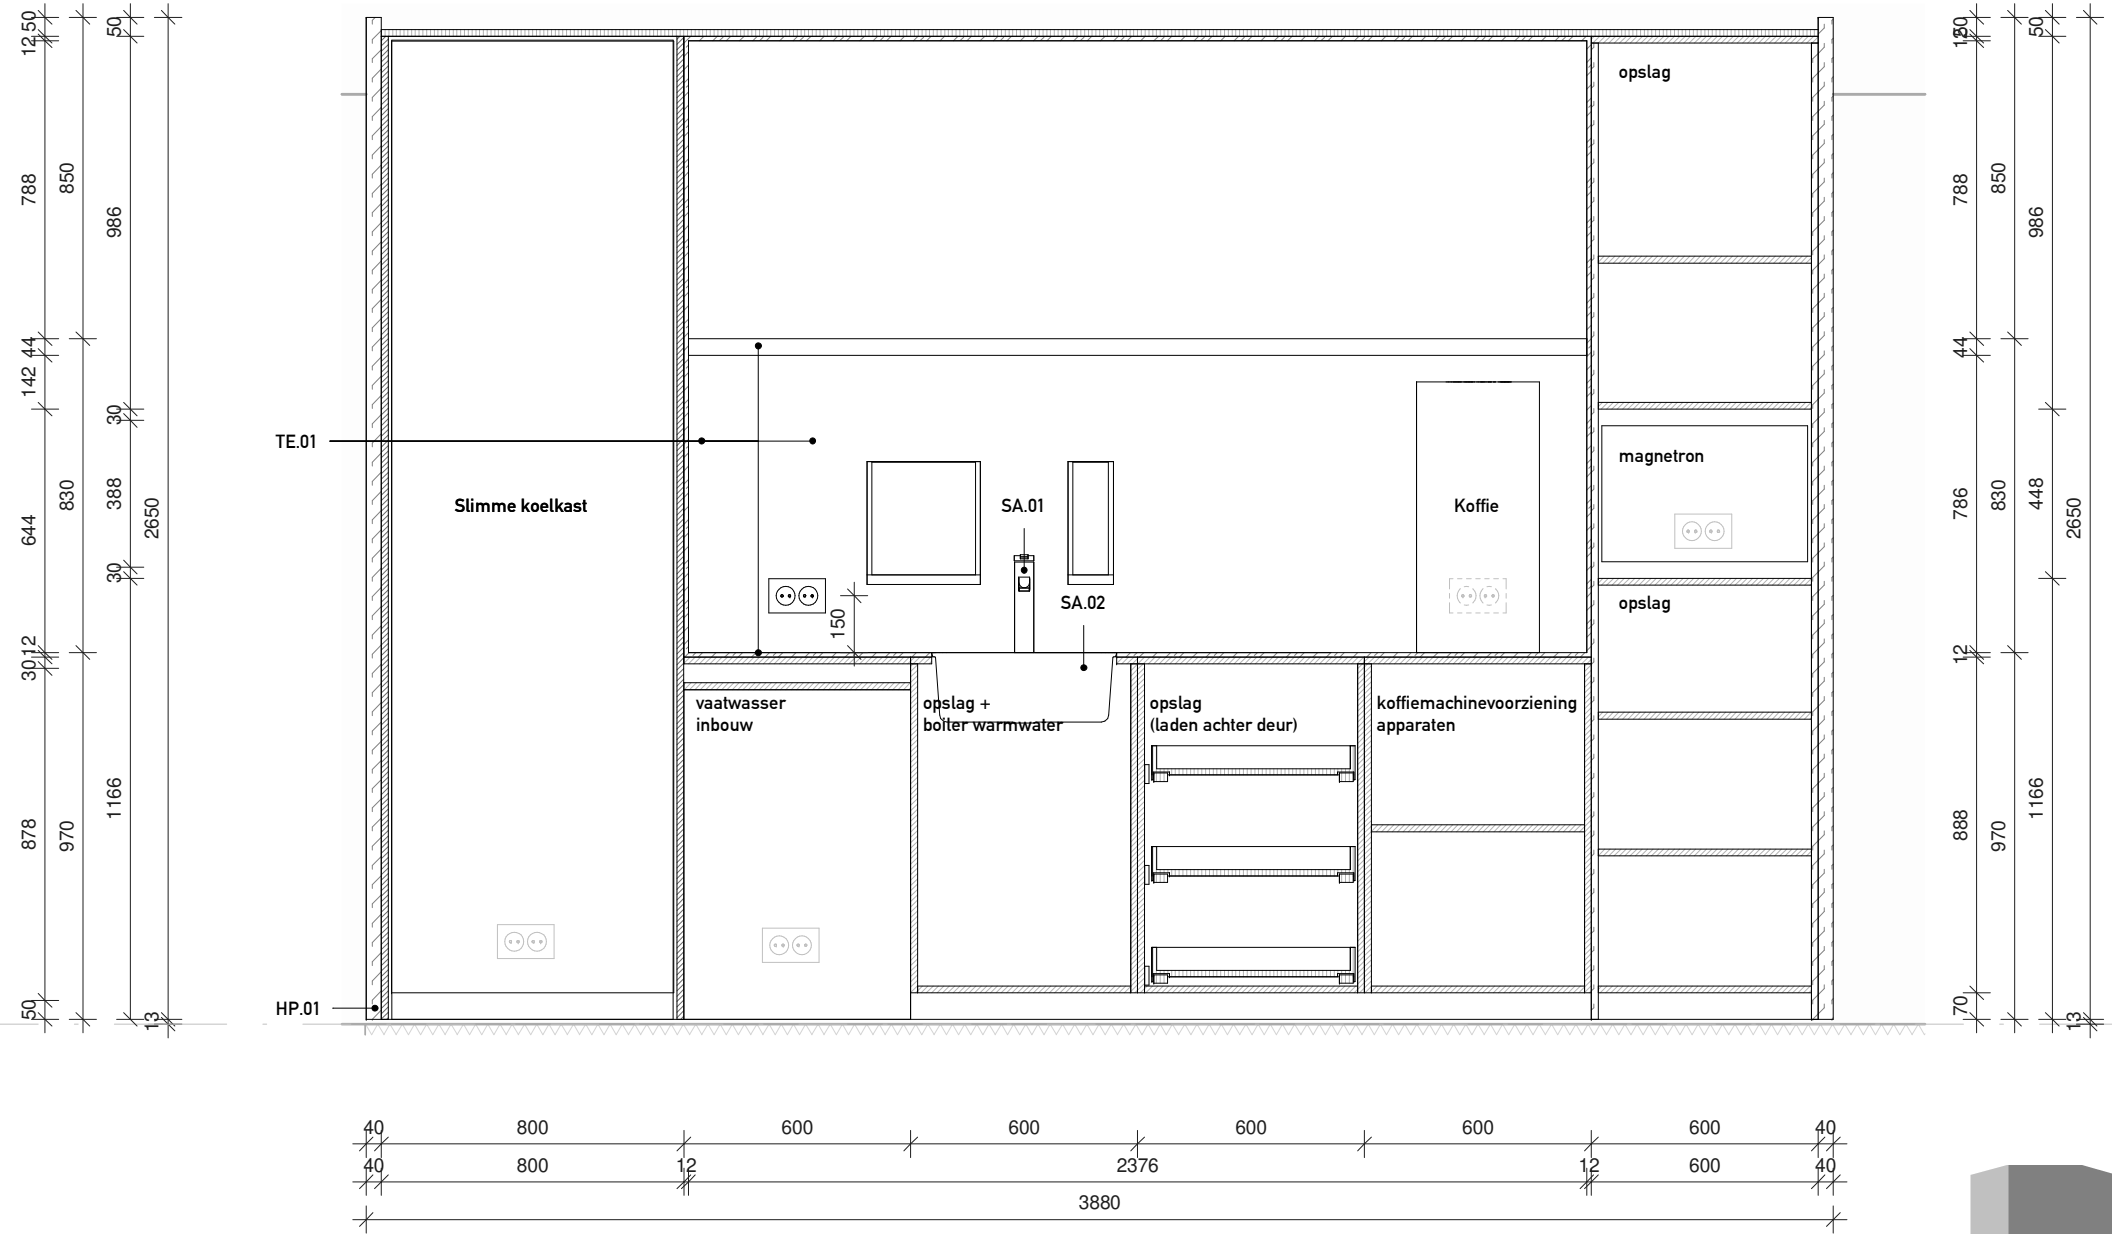

Doorsnede AA

schaal 1 : 20

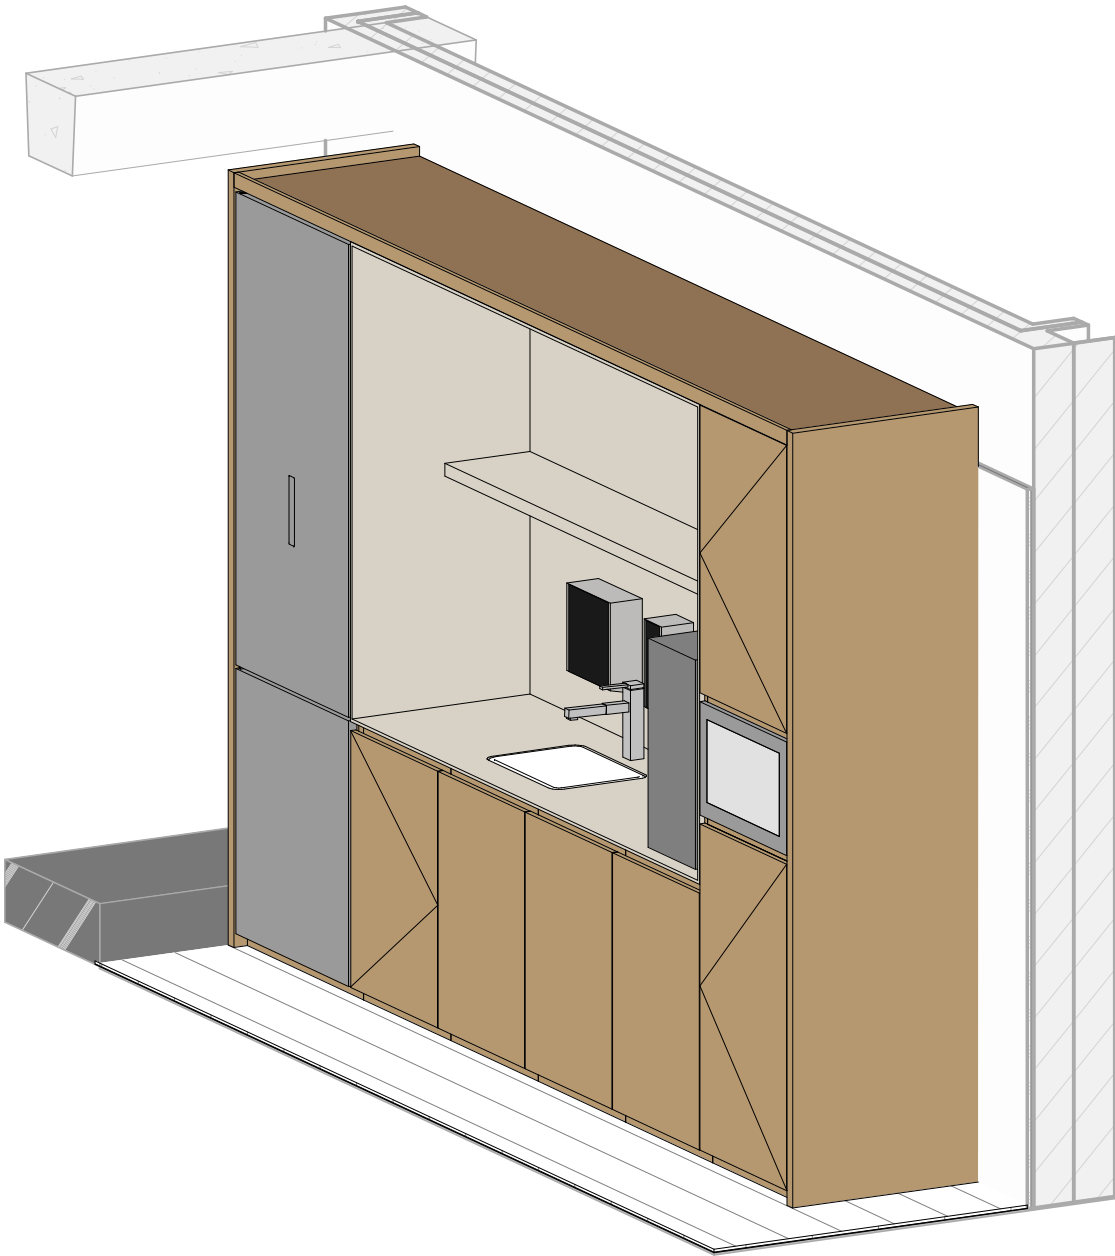

|   |                                                    |                 |        |           |                            |
|---|----------------------------------------------------|-----------------|--------|-----------|----------------------------|
| PROJECT   | Rijkswaterstaat Masterplan Westraven               | DATUM           | SCHAAL | FORMAAT   | TEK.NR.<br><b>72.10.29</b> |
| OPDRACHTGEVER   | Rijksvastgoedbedrijf                               | 19.09.2025      | 1 : 20 | A2        |                            |
| ONDERWERP   | Pantry / uitgifte / keukenmeubels / printer ruimte | PROJ.NR.        |        | FASE      |                            |
| ONDERDEEL   | Pantry 2e en 3e verdieping HB                      | <b>RIJ 2301</b> |        | <b>TO</b> |                            |
| OMSCHRIJVING   |                                                    | WIJZIGINGEN     | NR.    | DATUM     |                            |
| HOLLANDSE NIEUWE   VERRIJN STUARTWEG 3N 1112 AW DIEMEN   T 020 63 64 950   INFO@HOLLANDSE-NIEUWE.COM   WWW.HOLLANDSE-NIEUWE.COM |                                                    |                 |        |           |                            |