

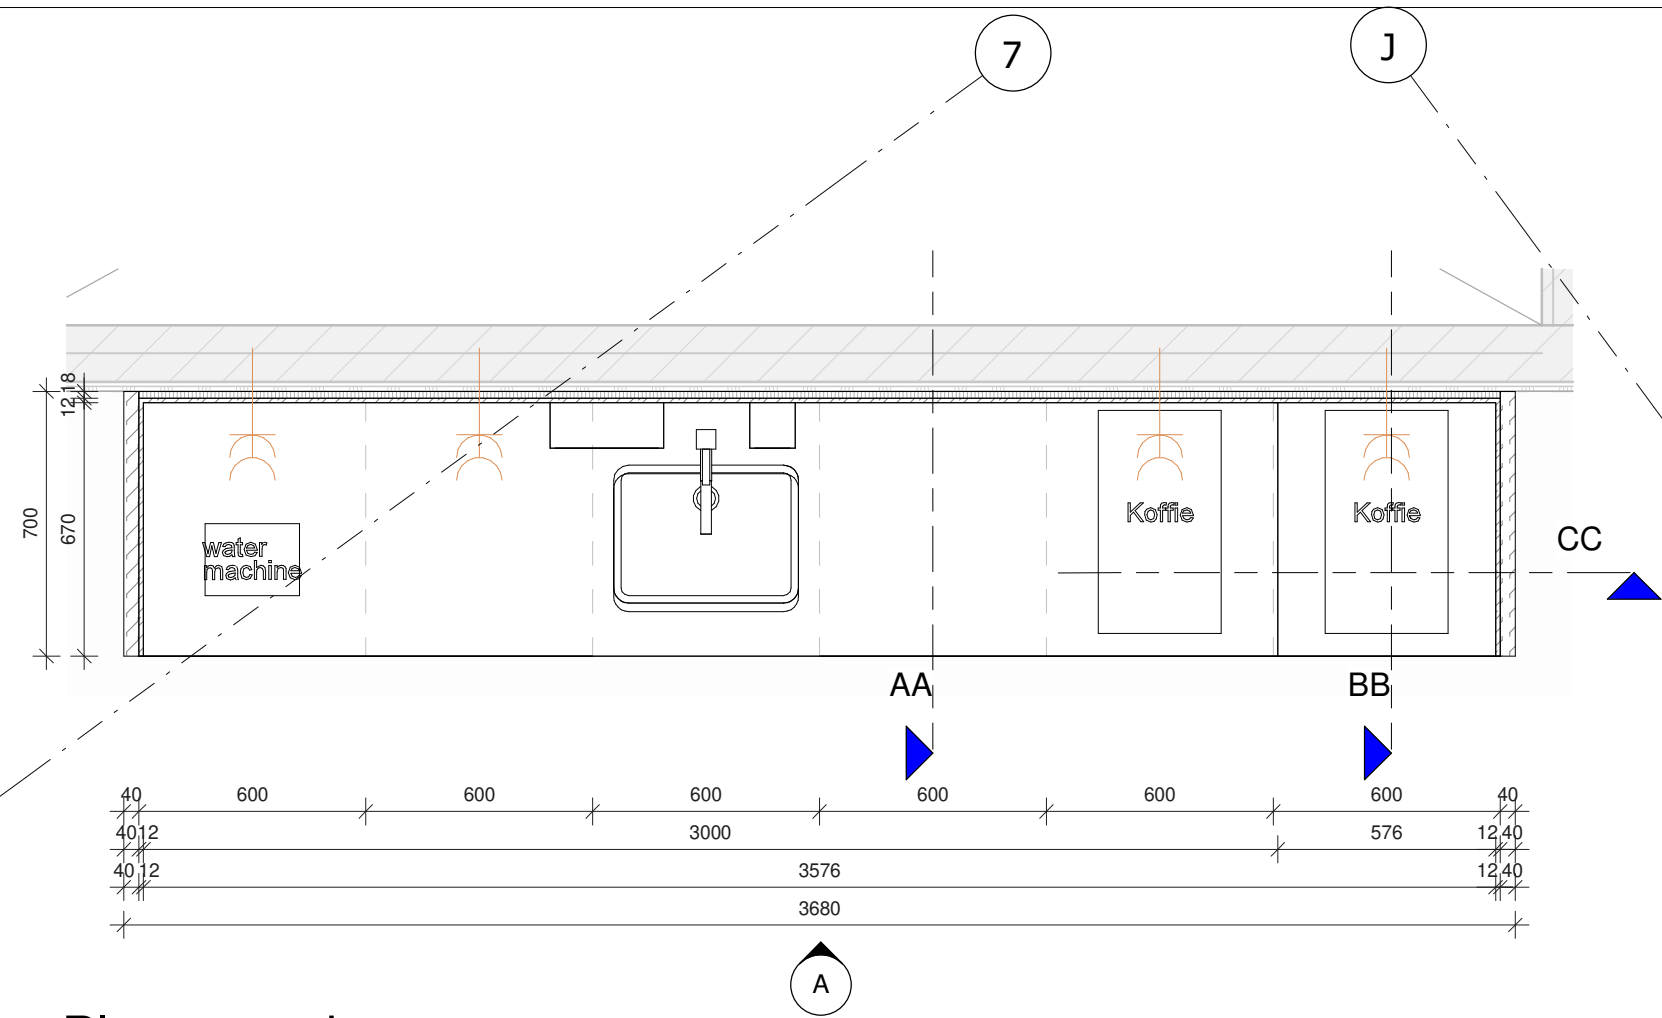
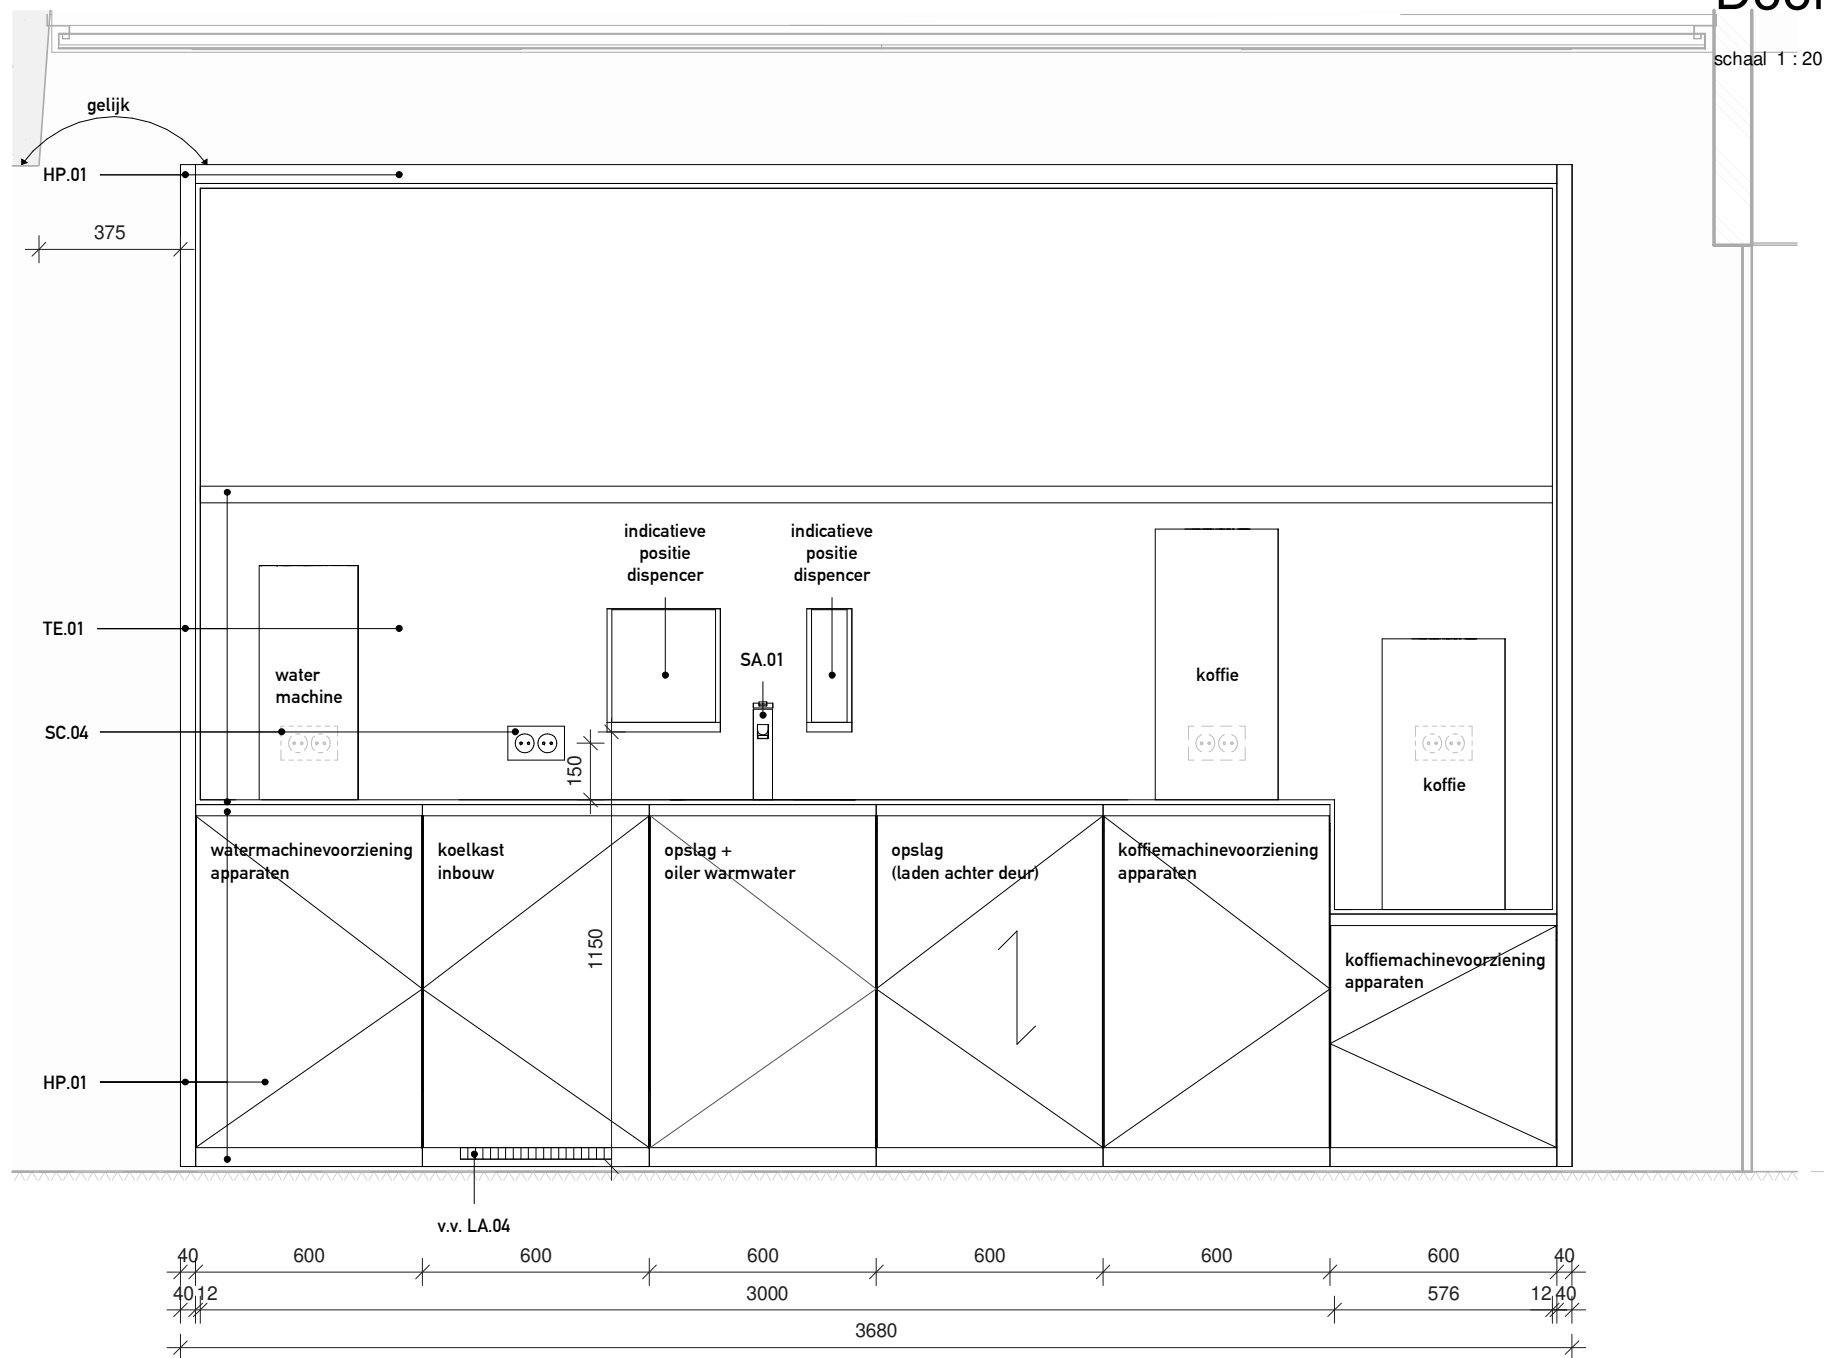


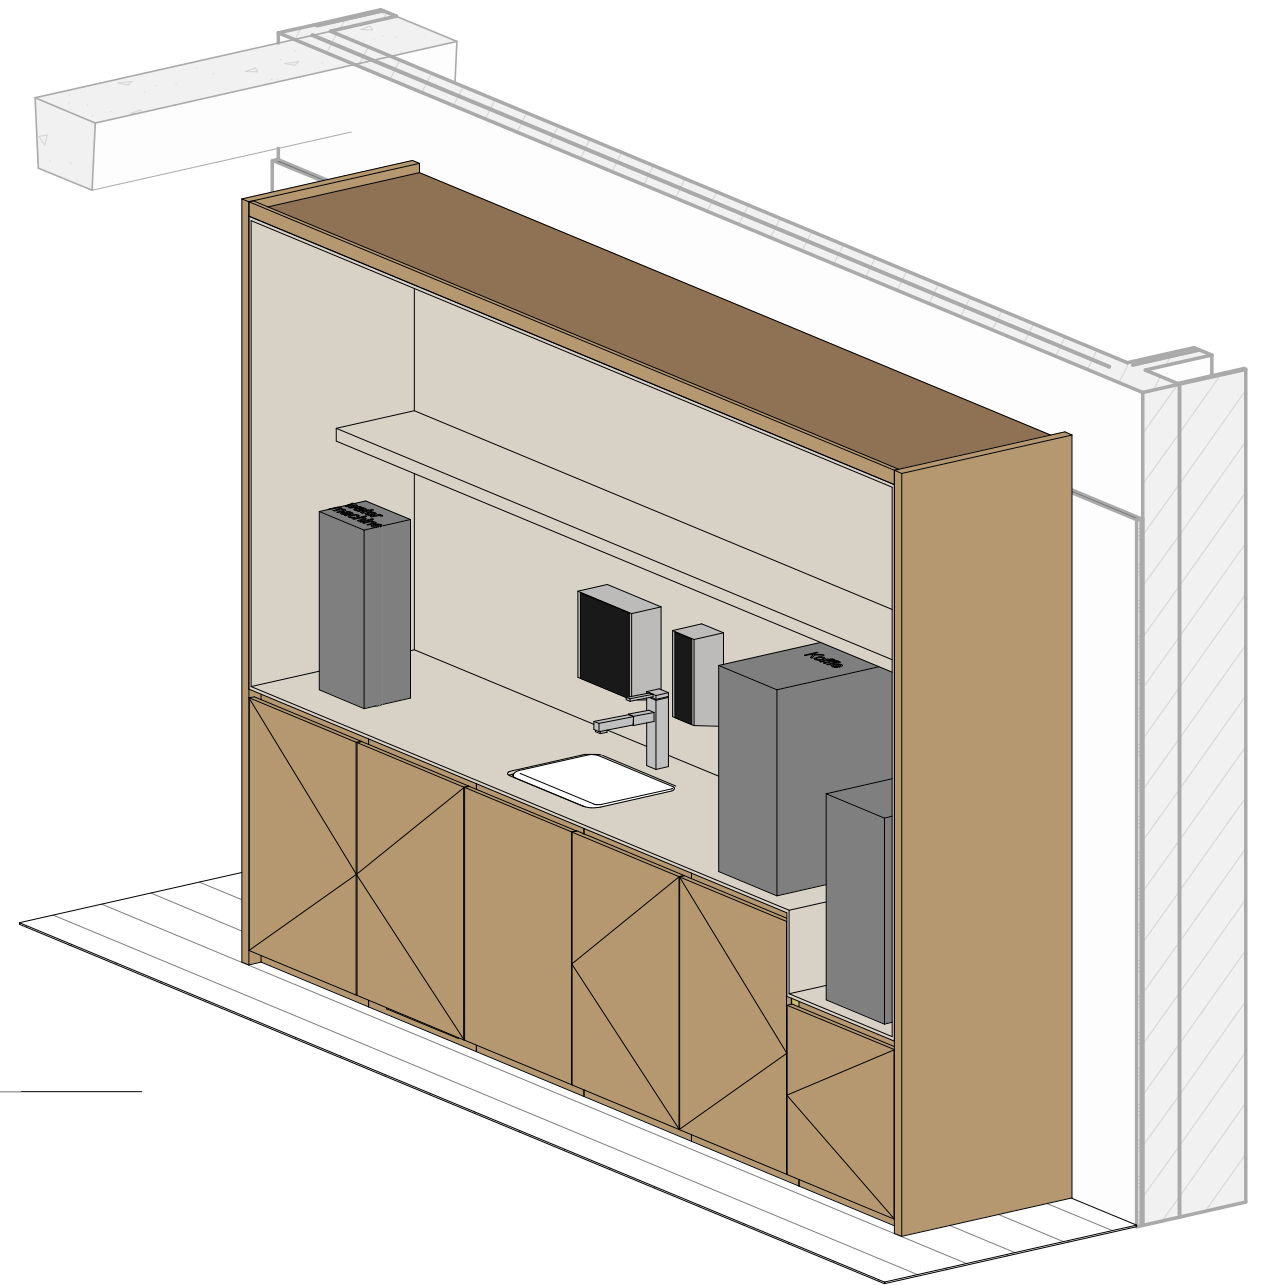

Plattegrond

schaal 1 : 20

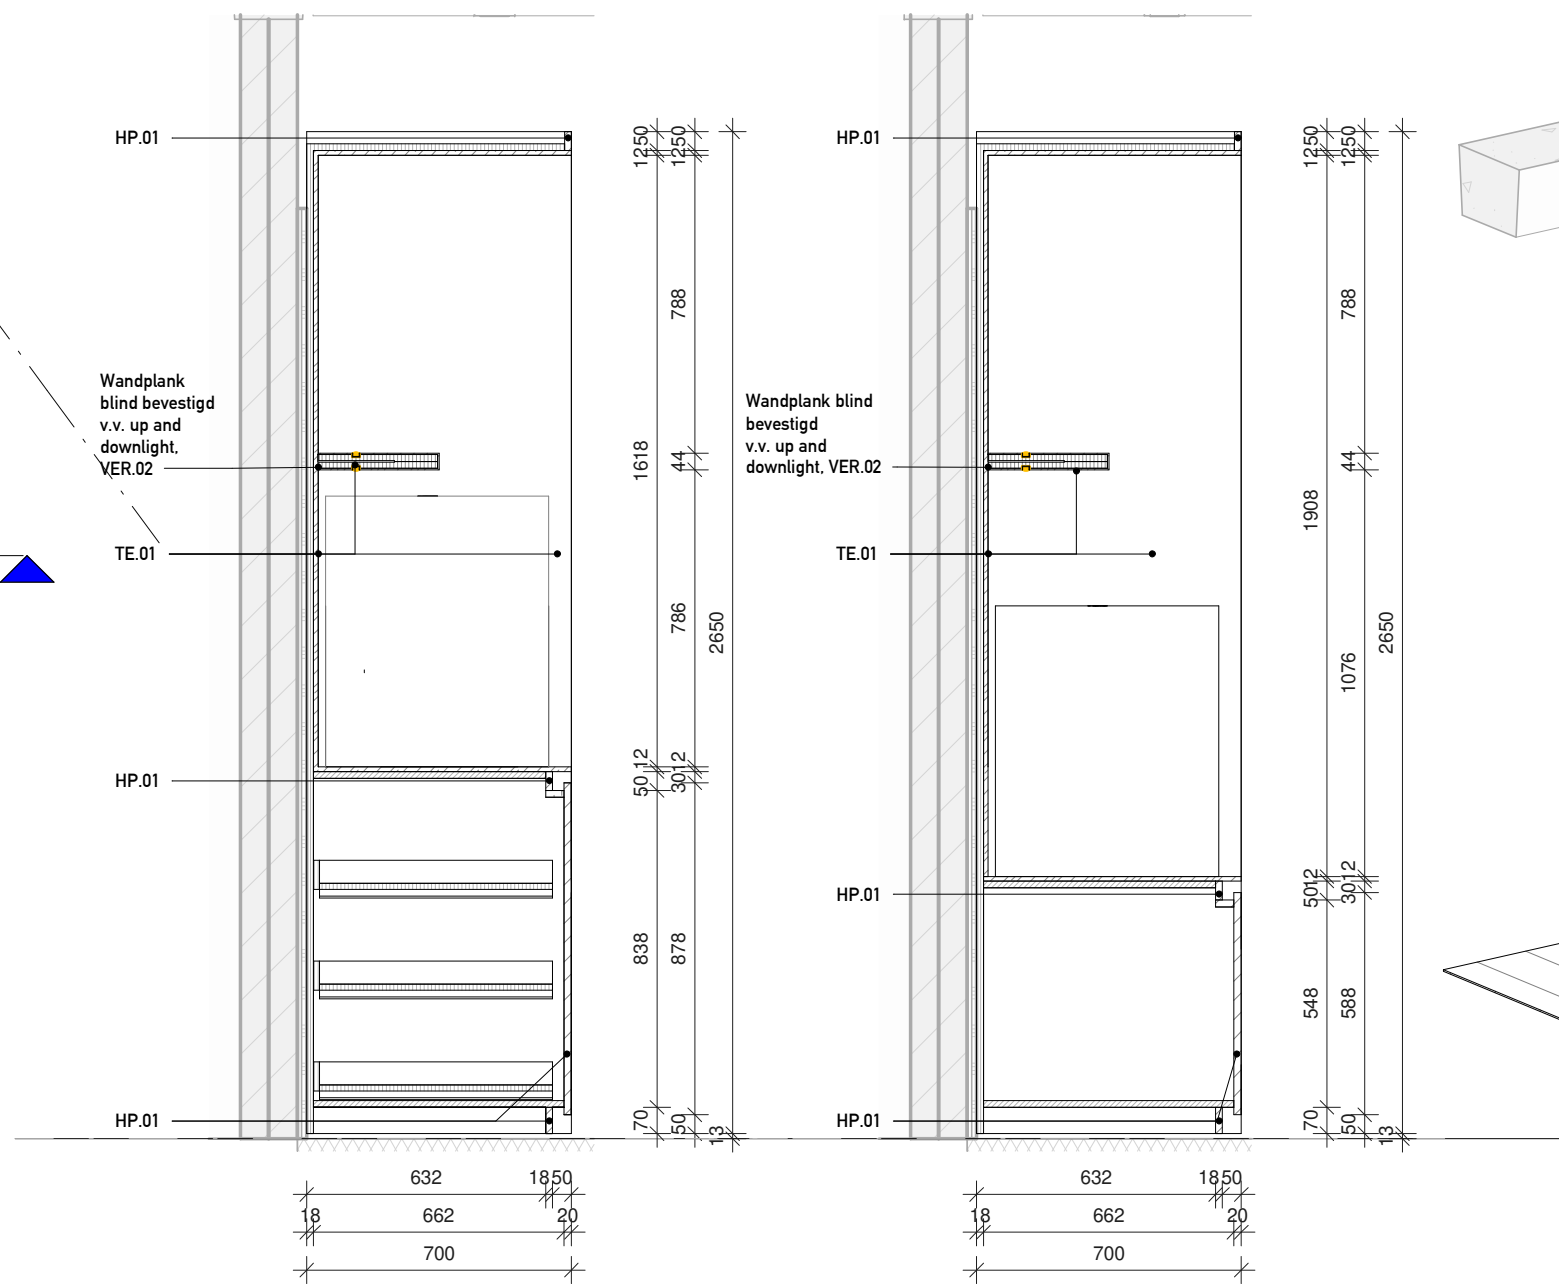


Aanzicht A

schaal 1 : 20


Doorsnede AA

schaal 1 : 20

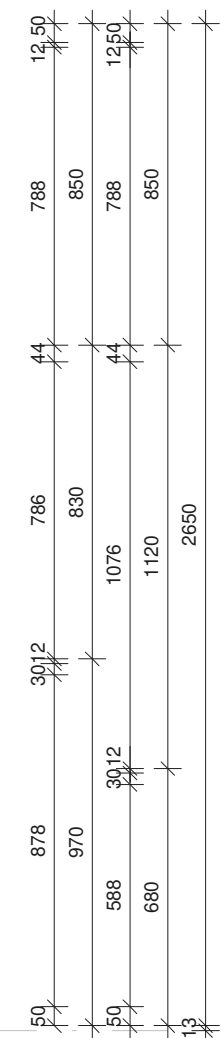

Doorsnede BB

schaal 1 : 20

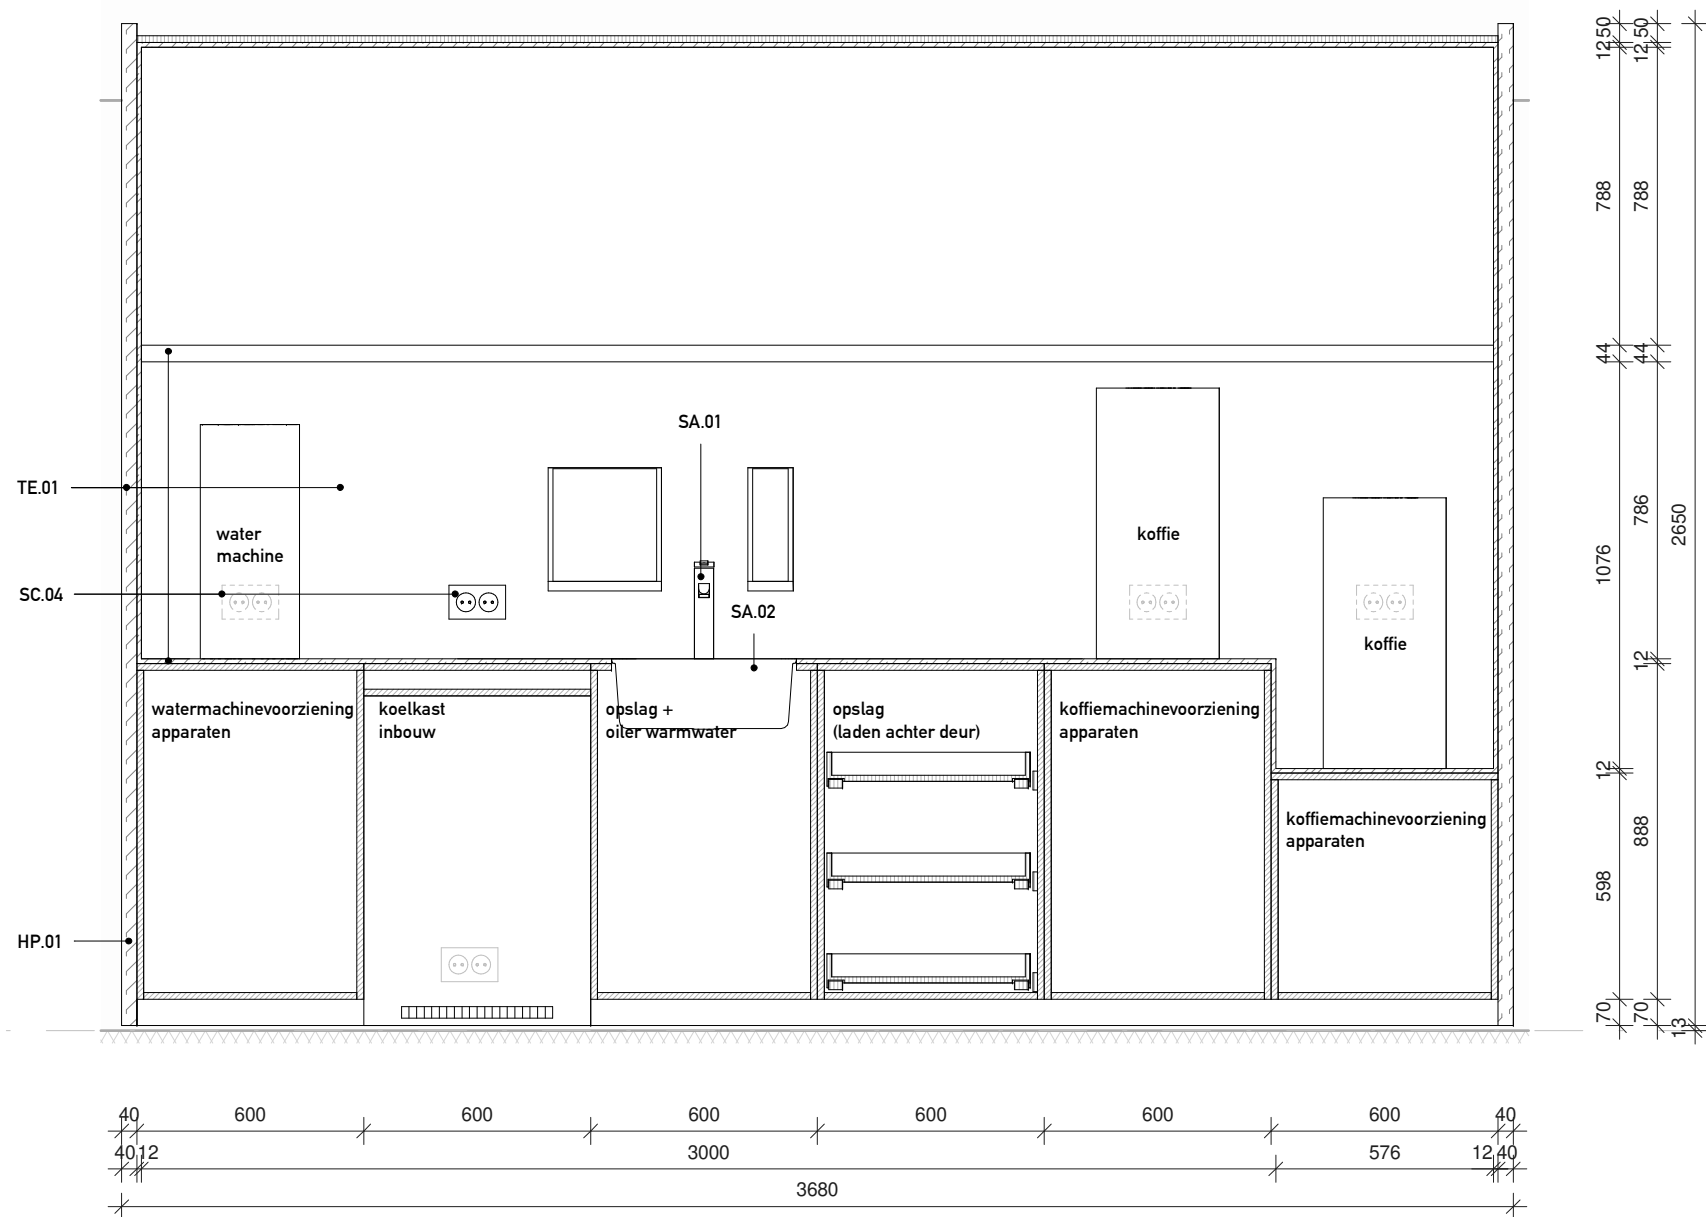

Doorsnede CC

schaal 1 : 20

04_vierde verdieping
15000 +P

PROJECT	Rijkswaterstaat Masterplan Westraven	DATUM	SCHAAL	FORMAAT
OPDRACHTGEVER	Rijksvastgoedbedrijf	19.09.2025	1 : 20	A2
ONDERWERP	Pantry / uitgifte / keukenmeubels / printer ruimte	PROJ.NR.	FASE	TEK.NR.
ONDERDEEL	Pantry breakout type A HB	RIJ 2301	TO	72.10.31
OMSCHRIJVING		WIJZIGINGEN	NR.	DATUM
HOLLANDSE NIEUWE VERRIJN STUARTWEG 3N 1112 AW DIEMEN T 020 63 64 950 INFO@HOLLANDSE-NIEUWE.COM WWW.HOLLANDSE-NIEUWE.COM				