


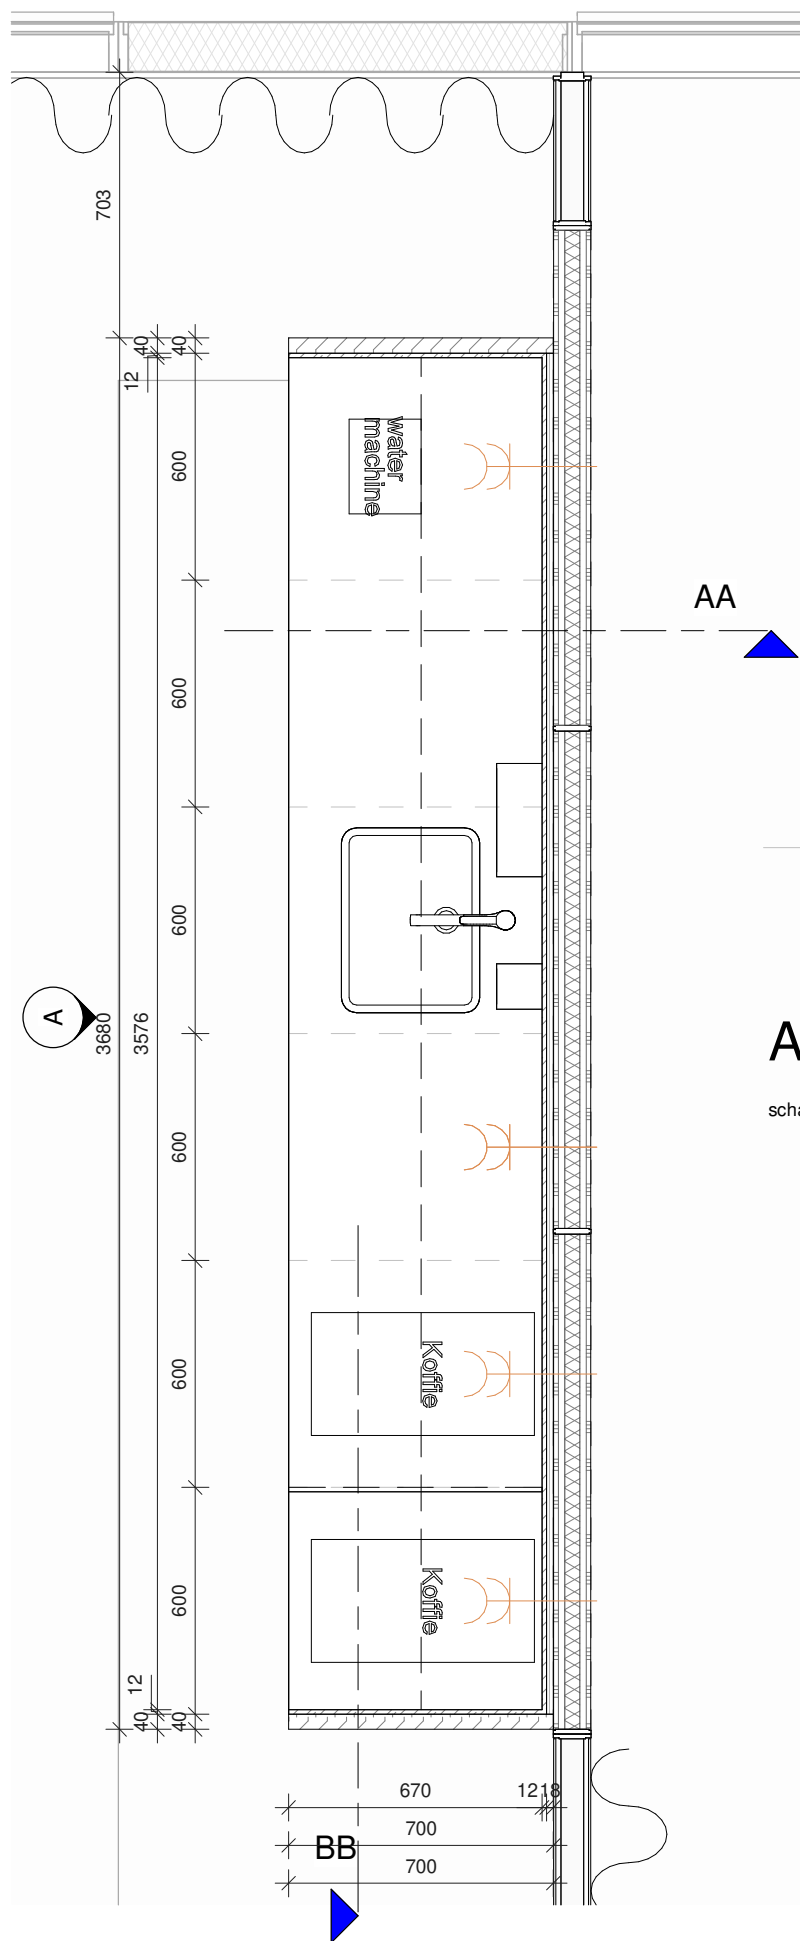


Aanzicht A

schaal 1 : 20


Plattegrond

schaal 1 : 20

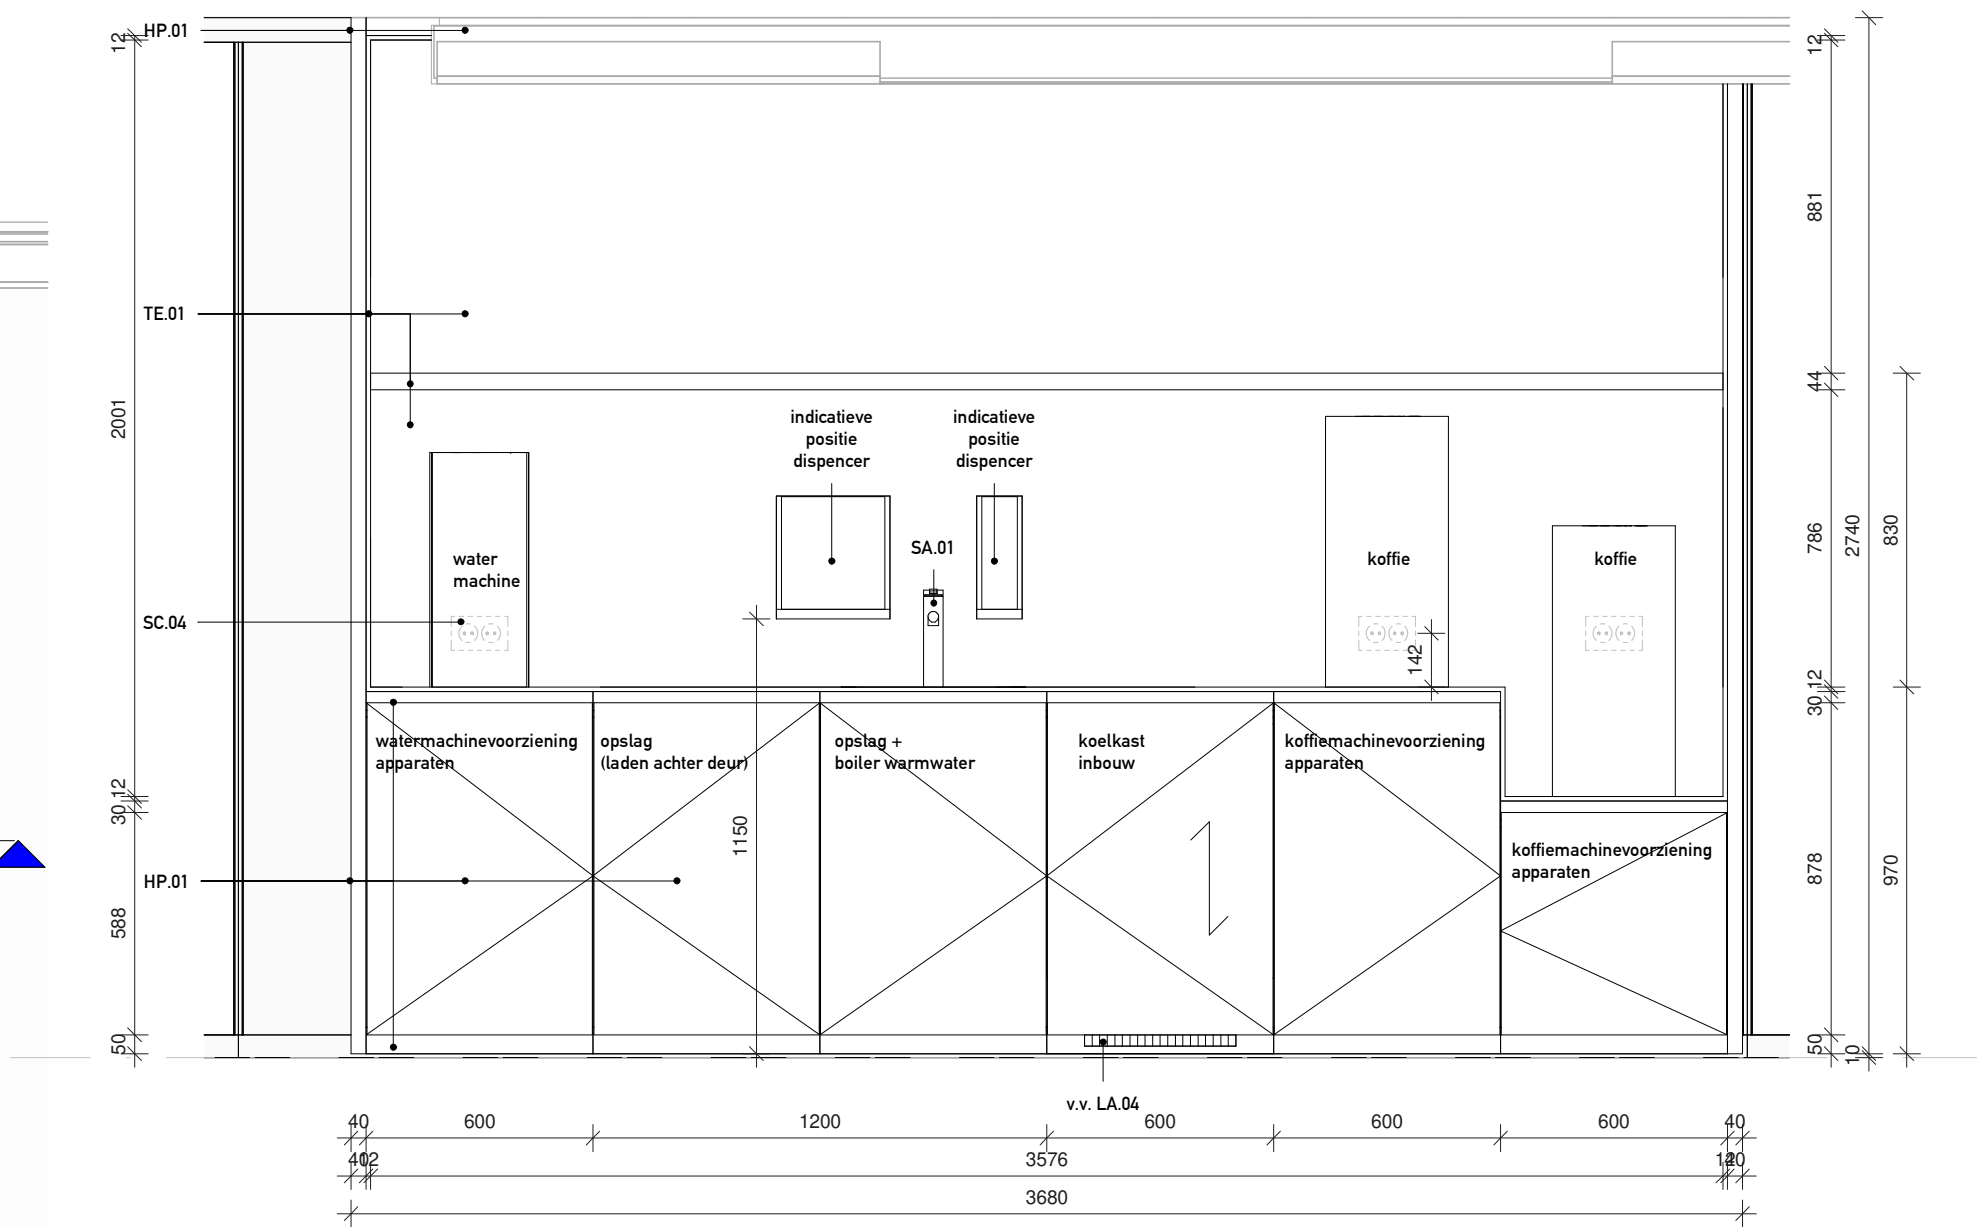


Aanzicht A

schaal 1 : 20

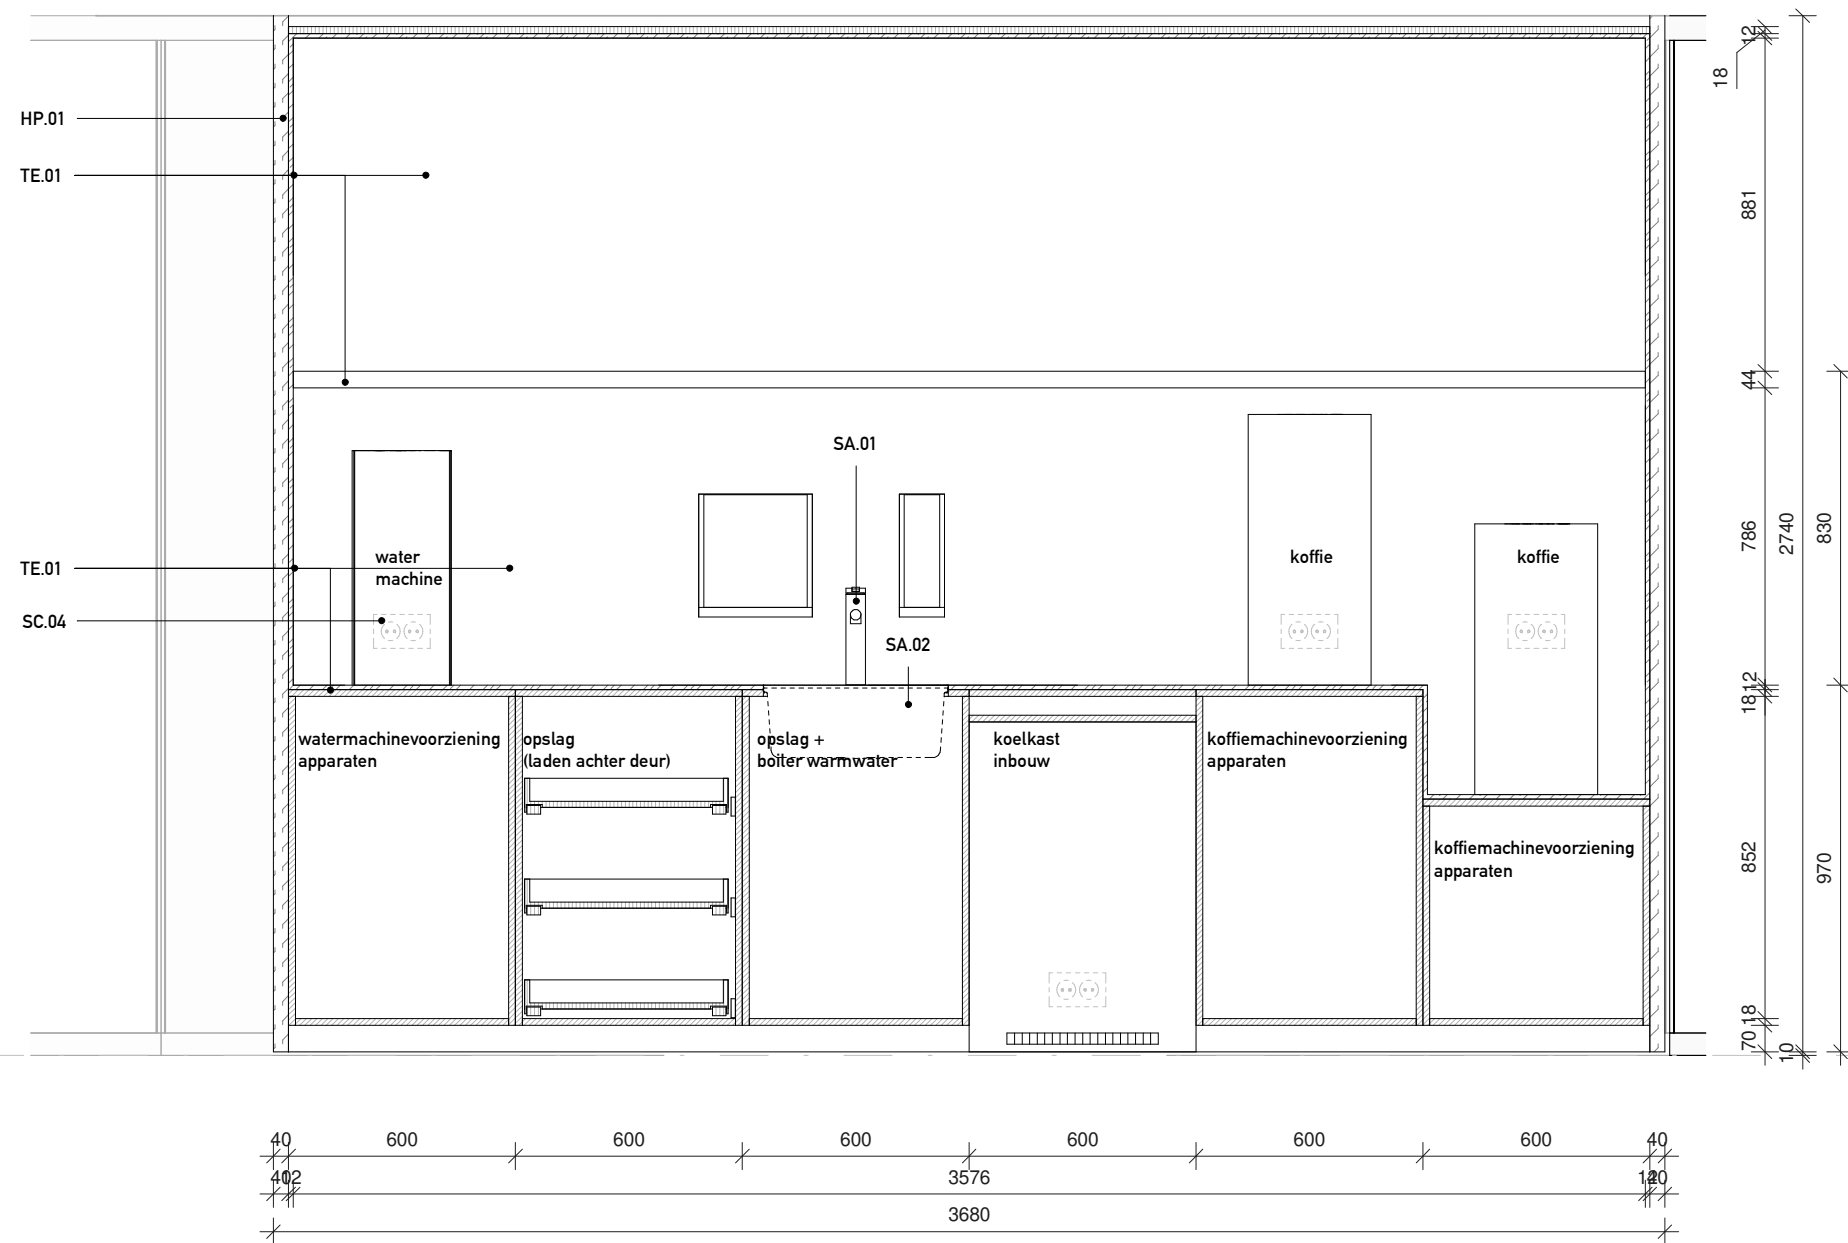


Doorsnede BB

schaal 1 : 20

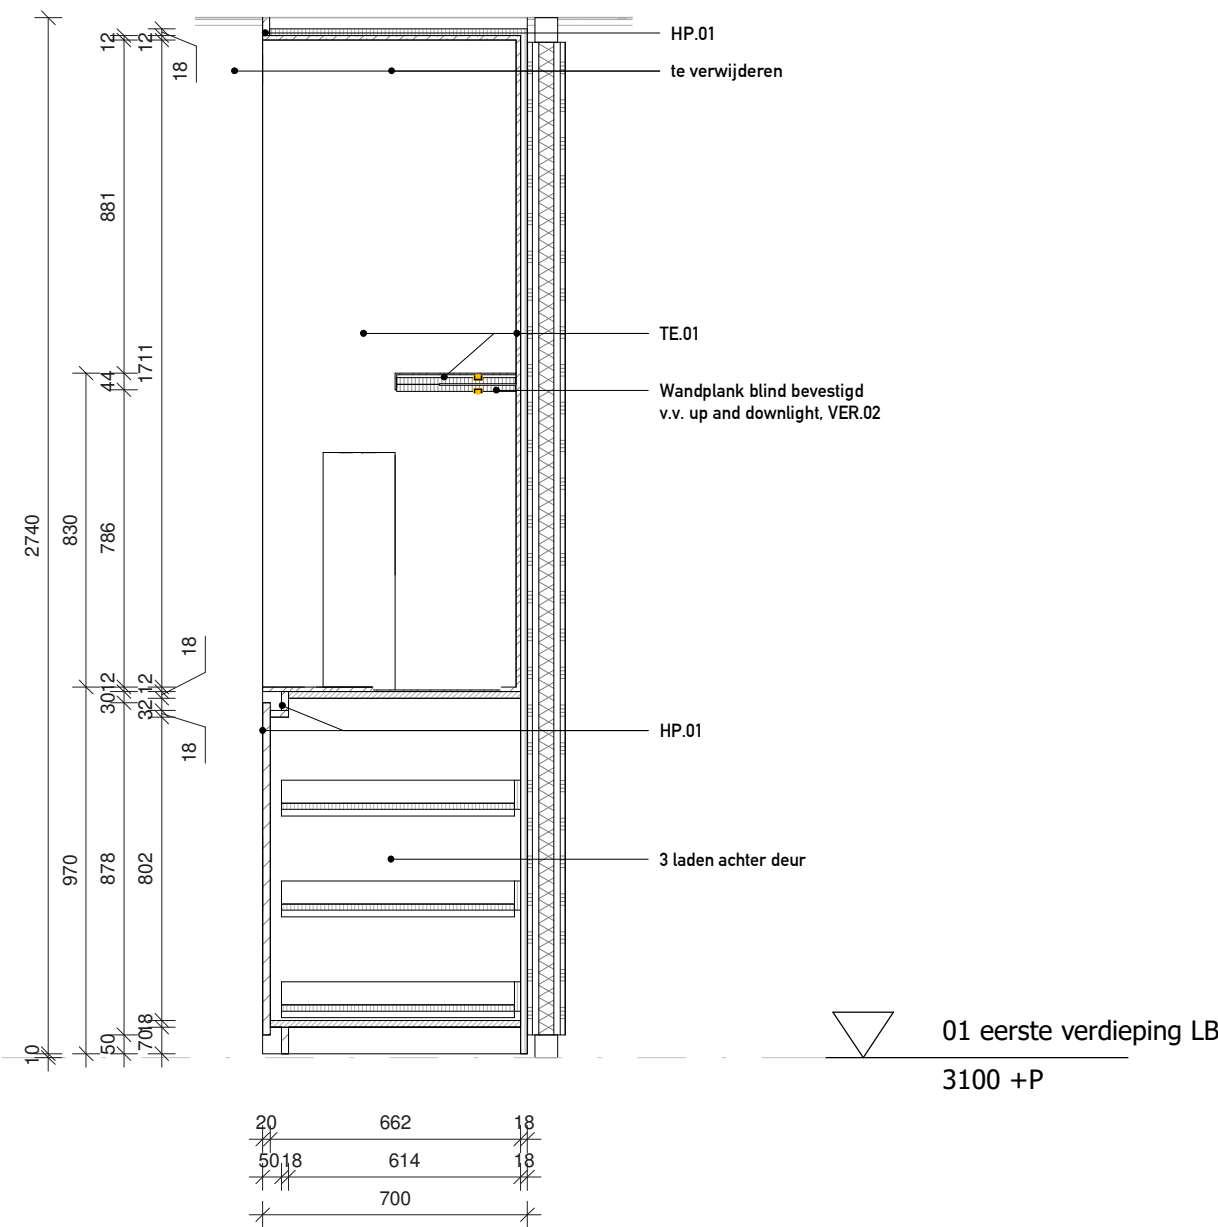

Doorsnede AA

schaal 1 : 20

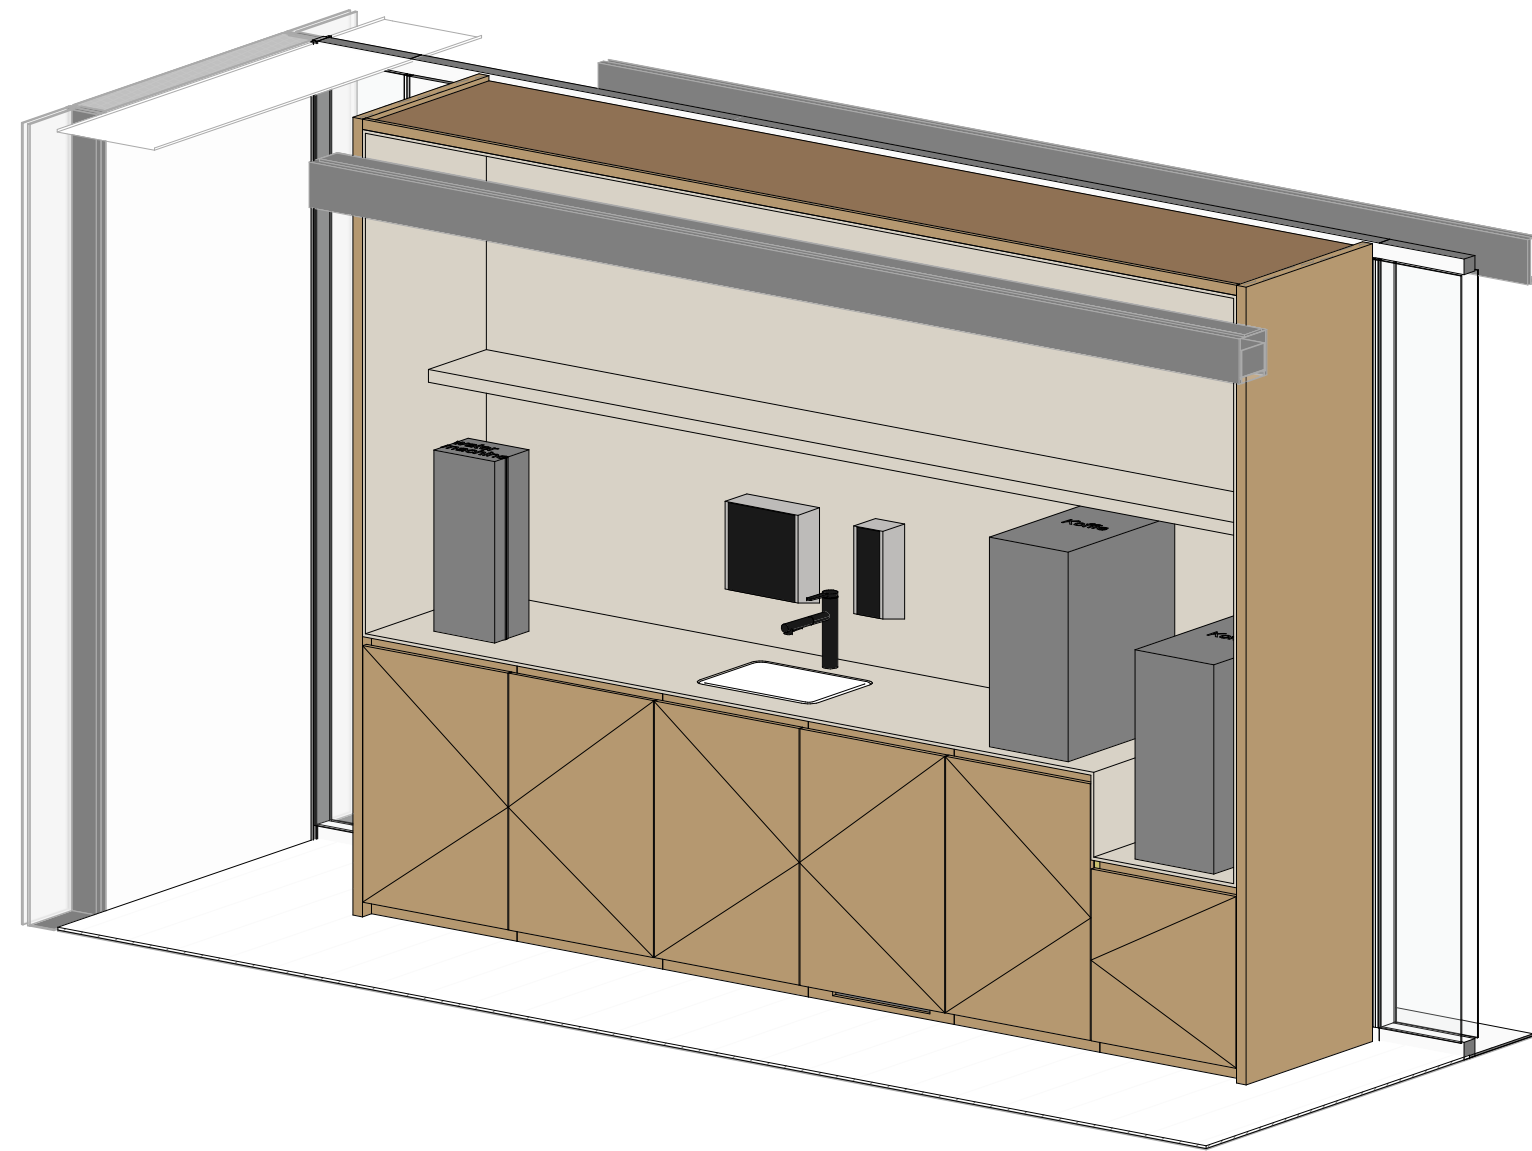

01 eerste verdieping LB
3100 +P

PROJECT	Rijkswaterstaat Masterplan Westraven	DATUM	19.09.2025	SCHAAL	1 : 20	FORMAAT	A2
OPDRACHTGEVER	Rijksvastgoedbedrijf	PROJ.NR.	RIJ 2301	FASE	TO	TEK.NR.	72.10.33
ONDERWERP	Pantry / uitgifte / keukenmeubels / printer ruimte						
ONDERDEEL	Pantry breakout bouwdeel B 1e verdieping						
OMSCHRIJVING		WIJZIGINGEN		NR.		DATUM	
HOLLANDSE NIEUWE VERRIJN STUARTWEG 3N 1112 AW DIEMEN T 020 63 64 950 INFO@HOLLANDSE-NIEUWE.COM WWW.HOLLANDSE-NIEUWE.COM							