



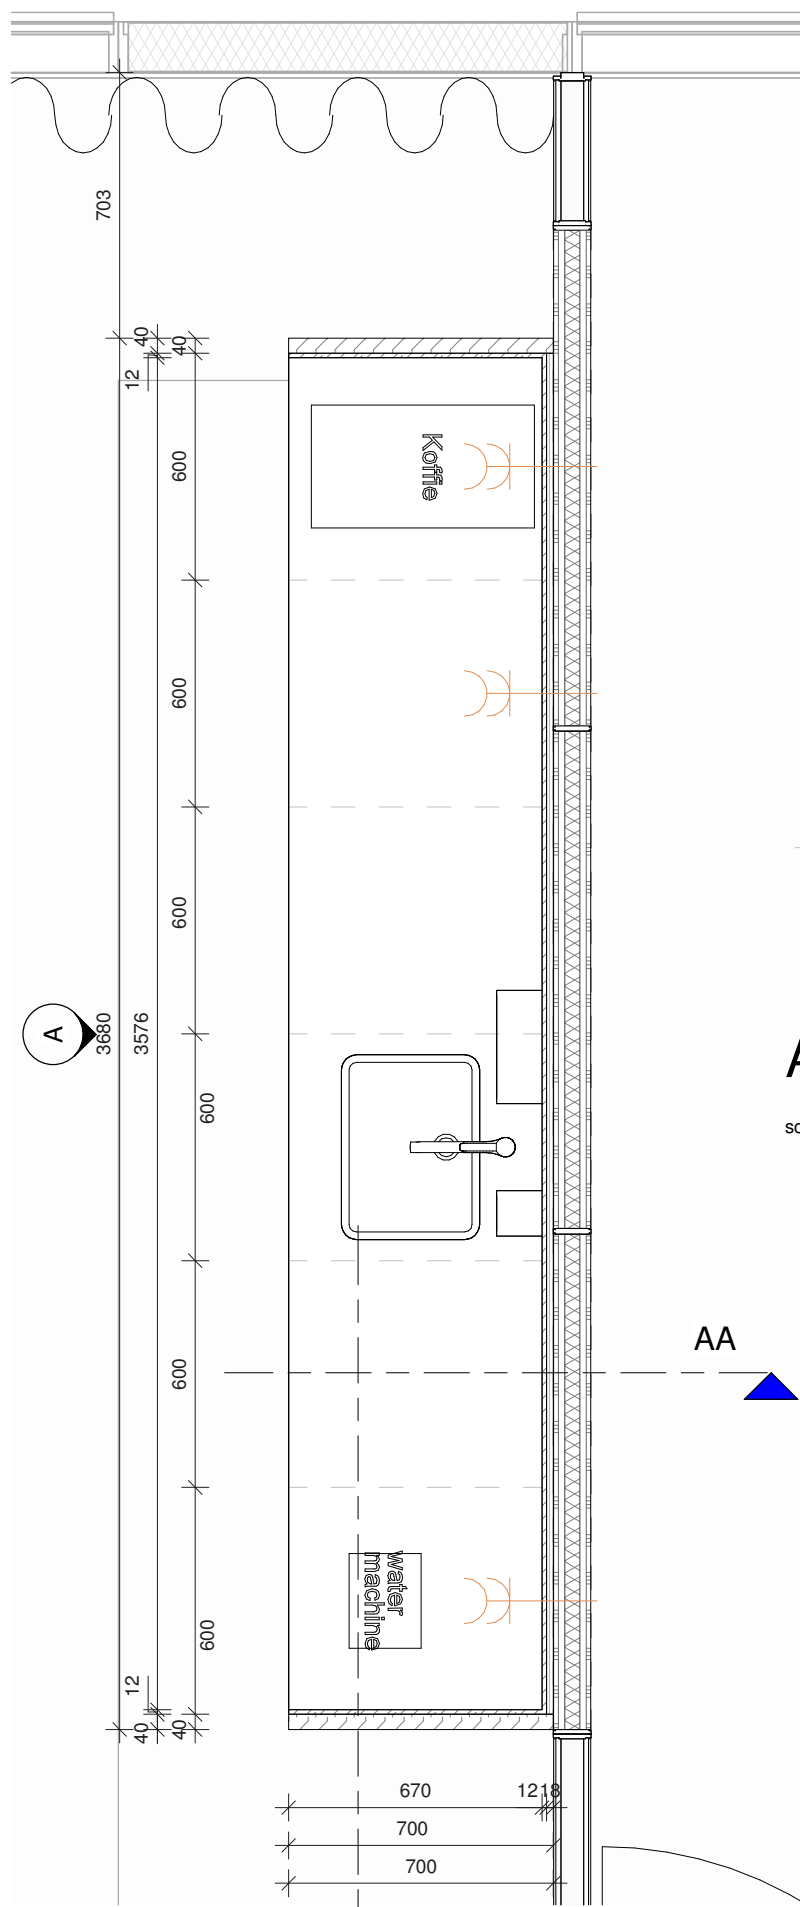


Plattegrond

schaal 1 : 20

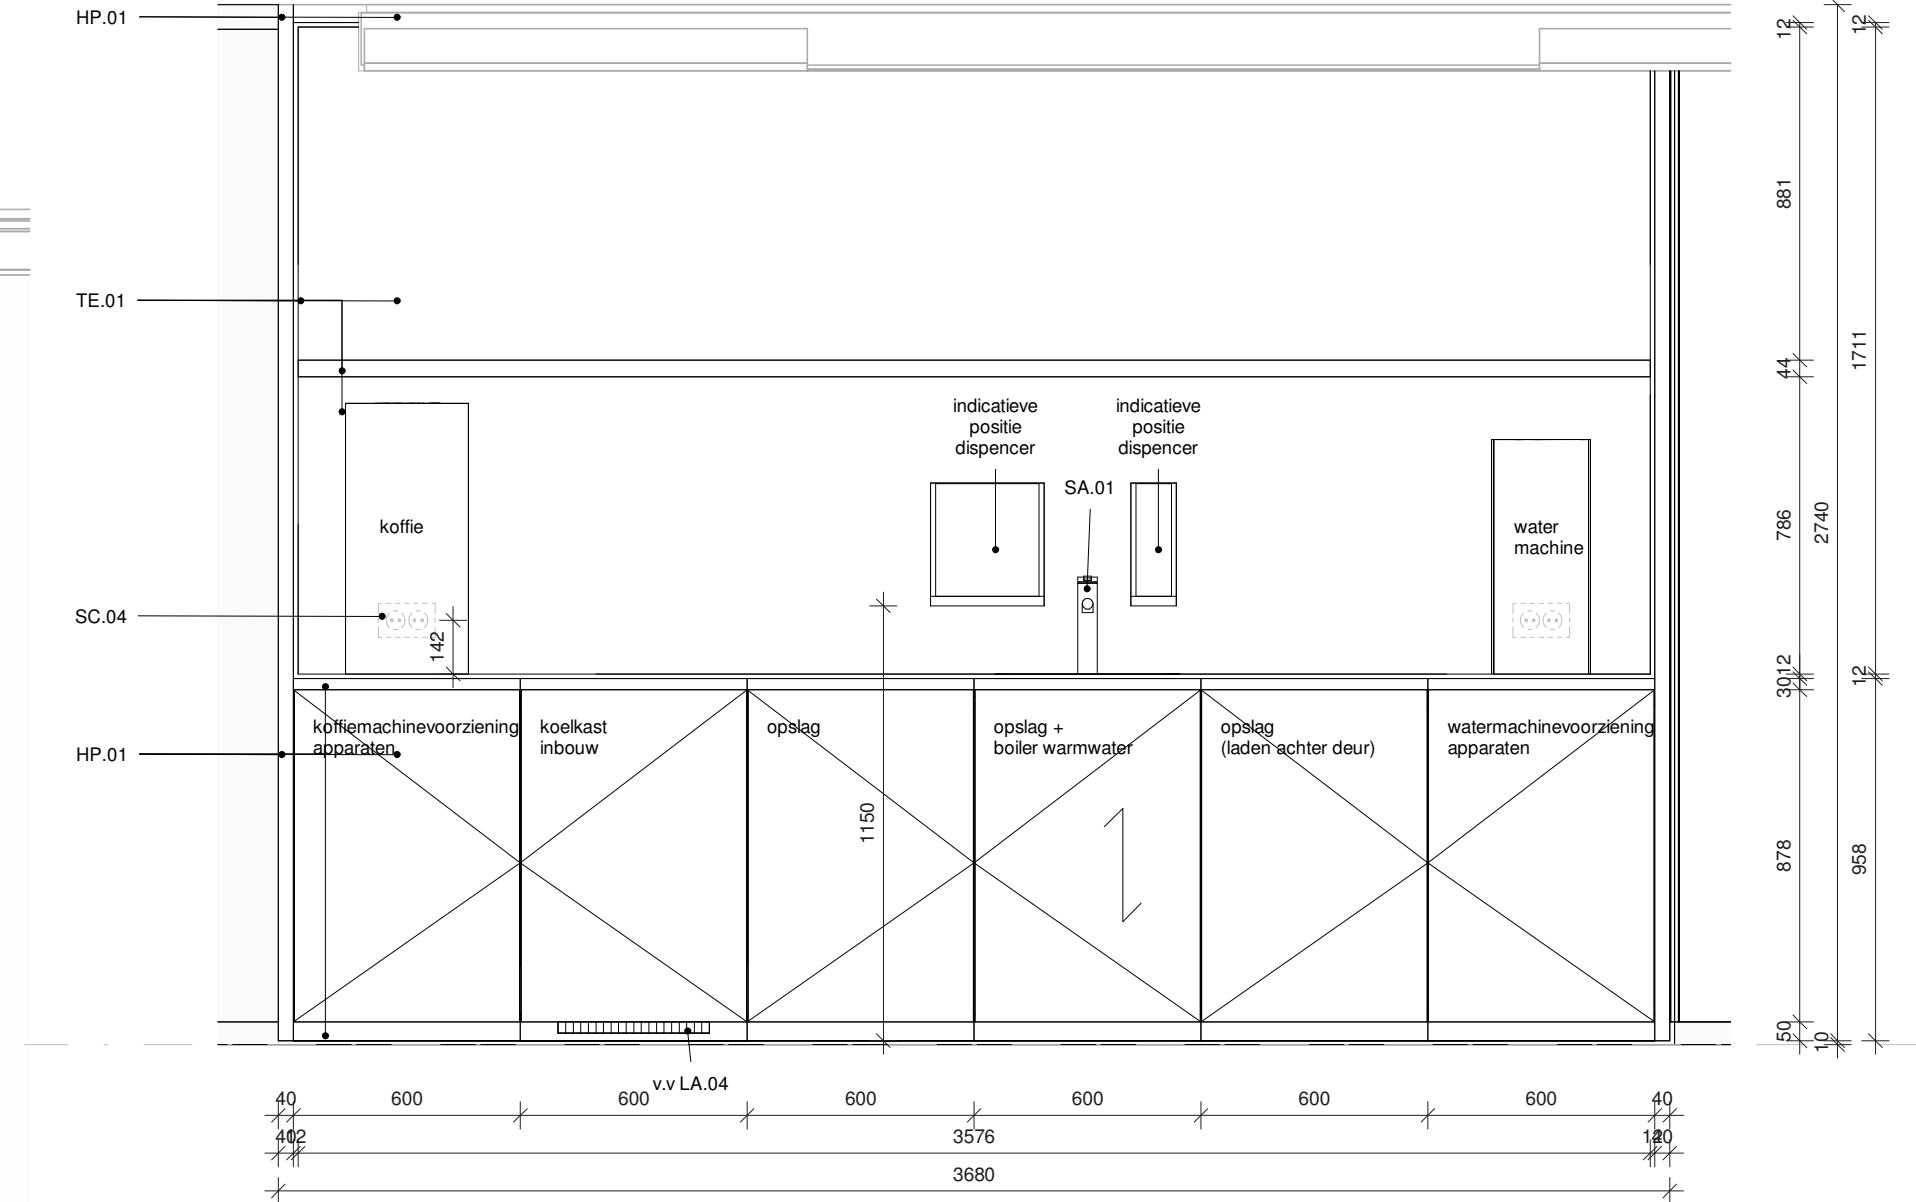


Aanzicht A

schaal 1 : 20

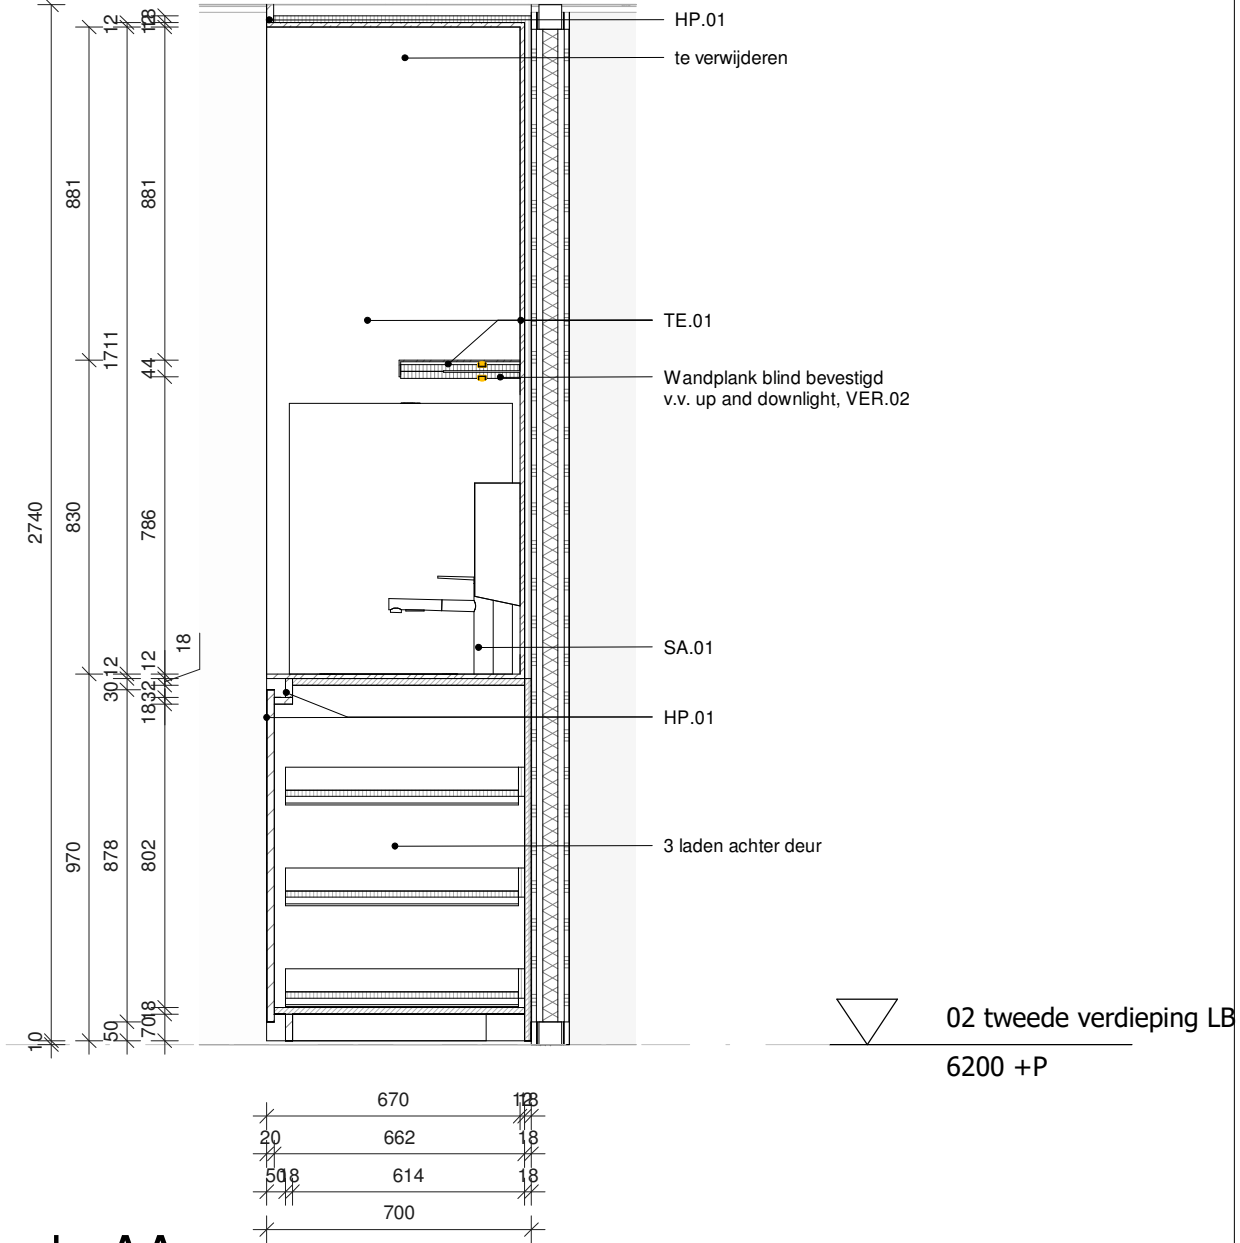


Doorsnede AA

schaal 1 : 20

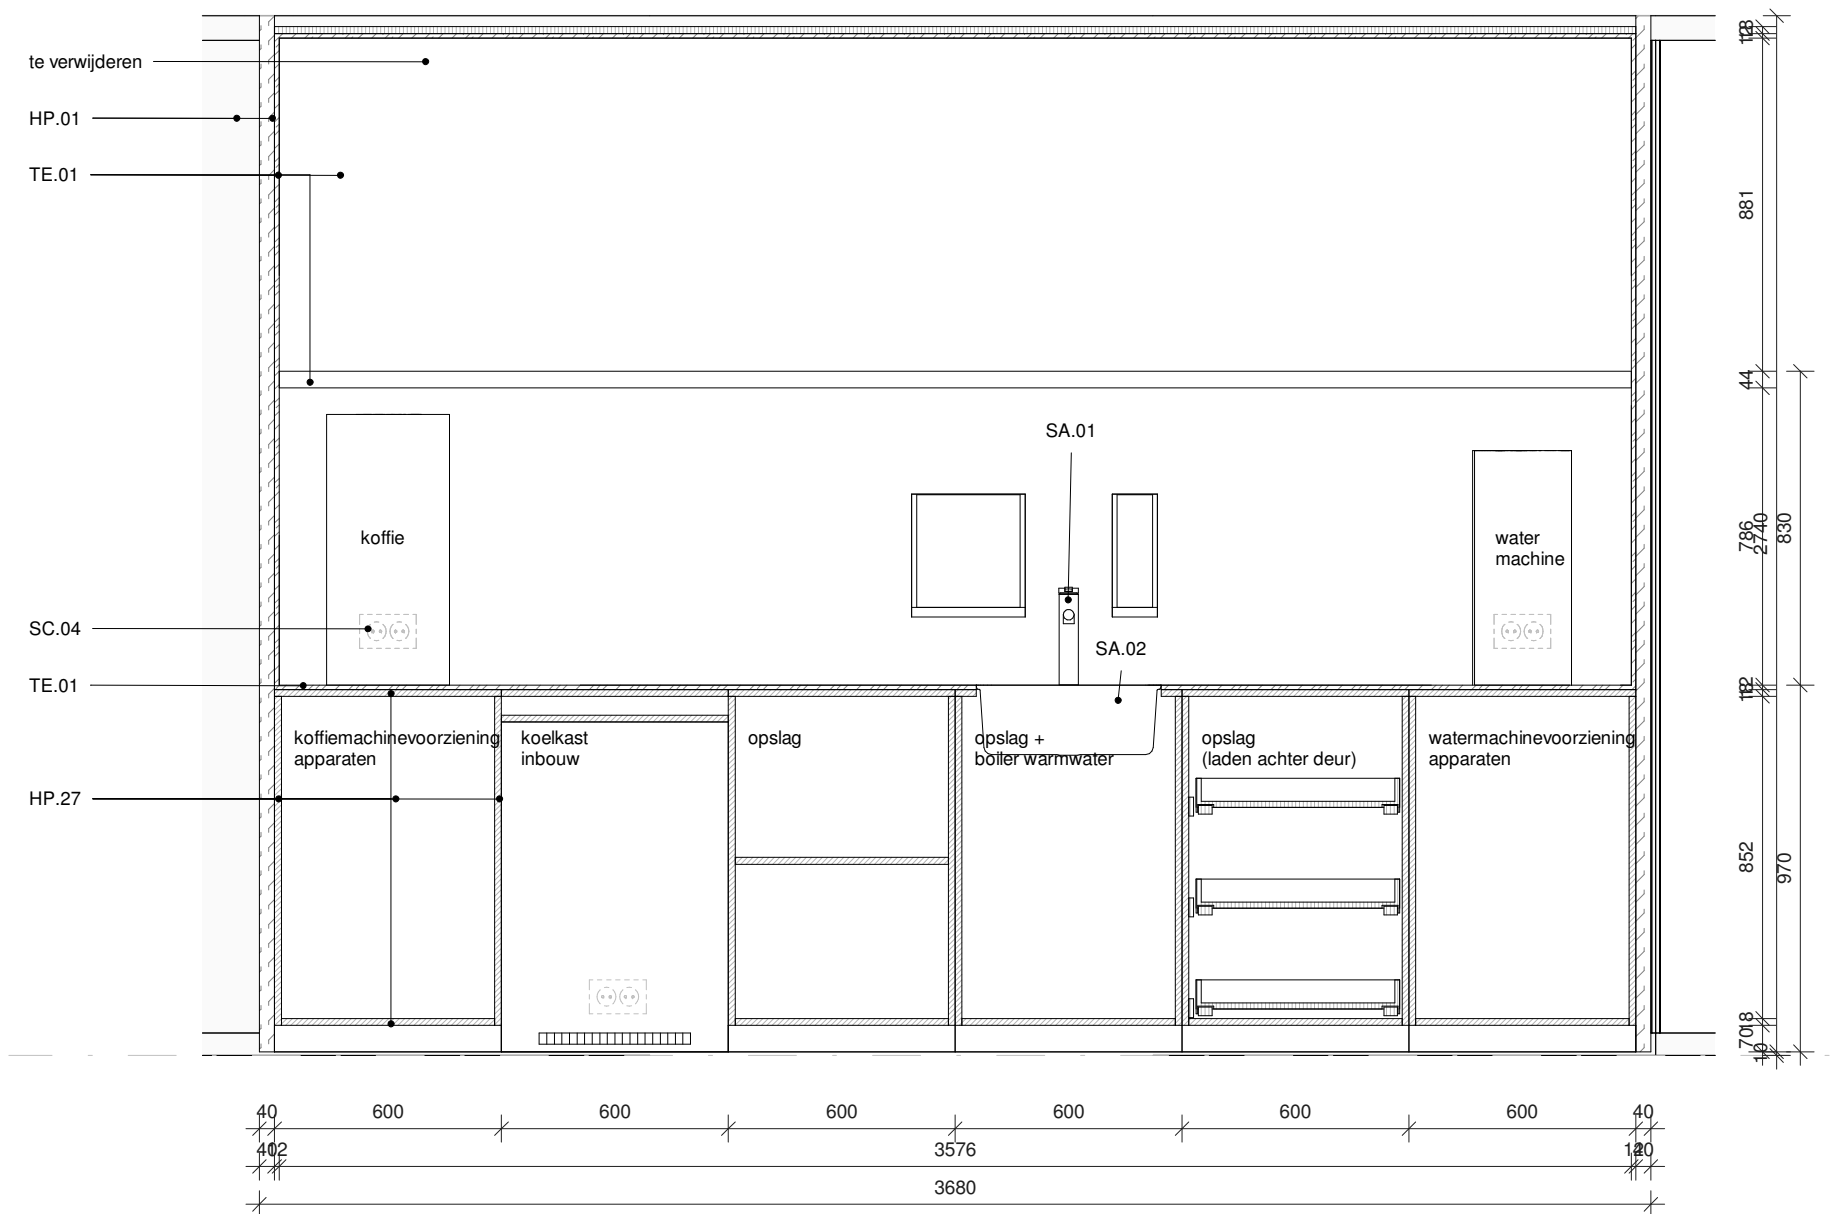

Doorsnede BB

schaal 1 : 20

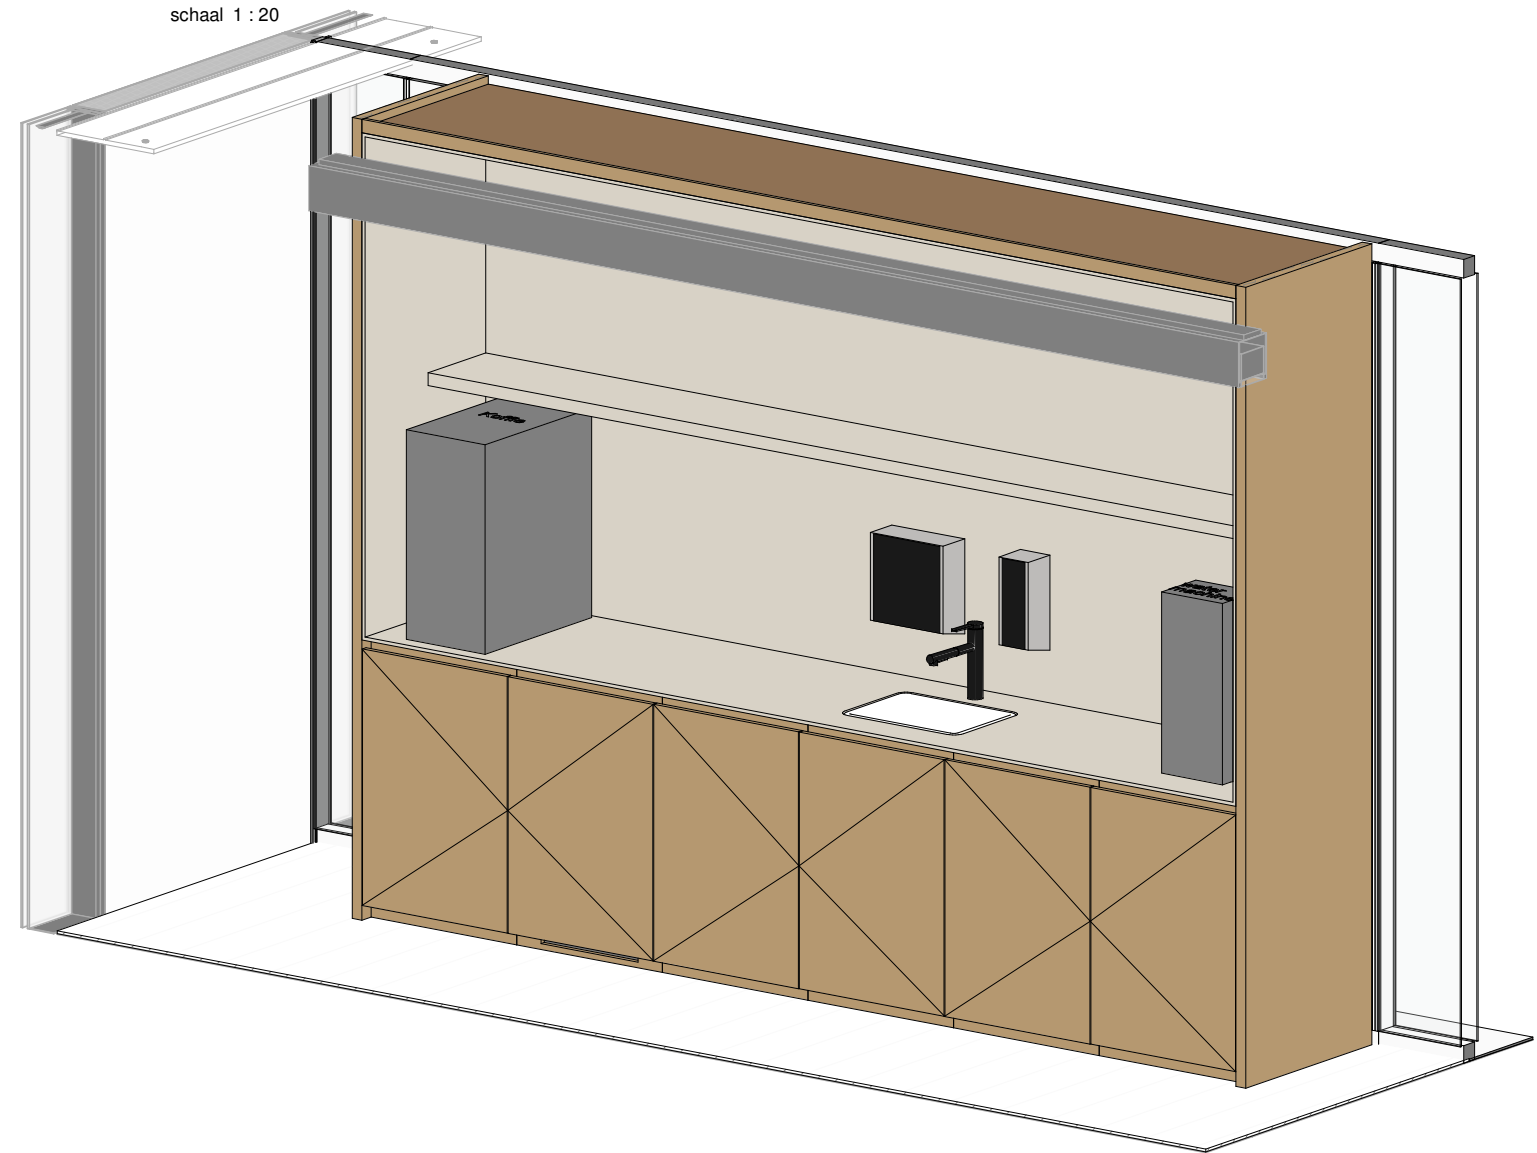

02 tweede verdieping LB
6200 +P

PROJECT	Rijkswaterstaat Masterplan Westraven	DATUM	SCHAAL	FORMAAT	
OPDRACHTGEVER	Rijksvastgoedbedrijf	19.09.2025	1 : 20	A2	
ONDERWERP	Pantry / uitgifte / keukenmeubels / printer ruimte	PROJ.NR.		FASE	TEK.NR.
ONDERDEEL	Pantry breakout bouwdeel B 2e en 3e verdieping	RIJ 2301		TO	72.10.34
OMSCHRIJVING		WIJZIGINGEN	NR.	DATUM	
HOLLANDSE NIEUWE VERRIJN STUARTWEG 3N 1112 AW DIEMEN T 020 63 64 950 INFO@HOLLANDSE-NIEUWE.COM WWW.HOLLANDSE-NIEUWE.COM					