



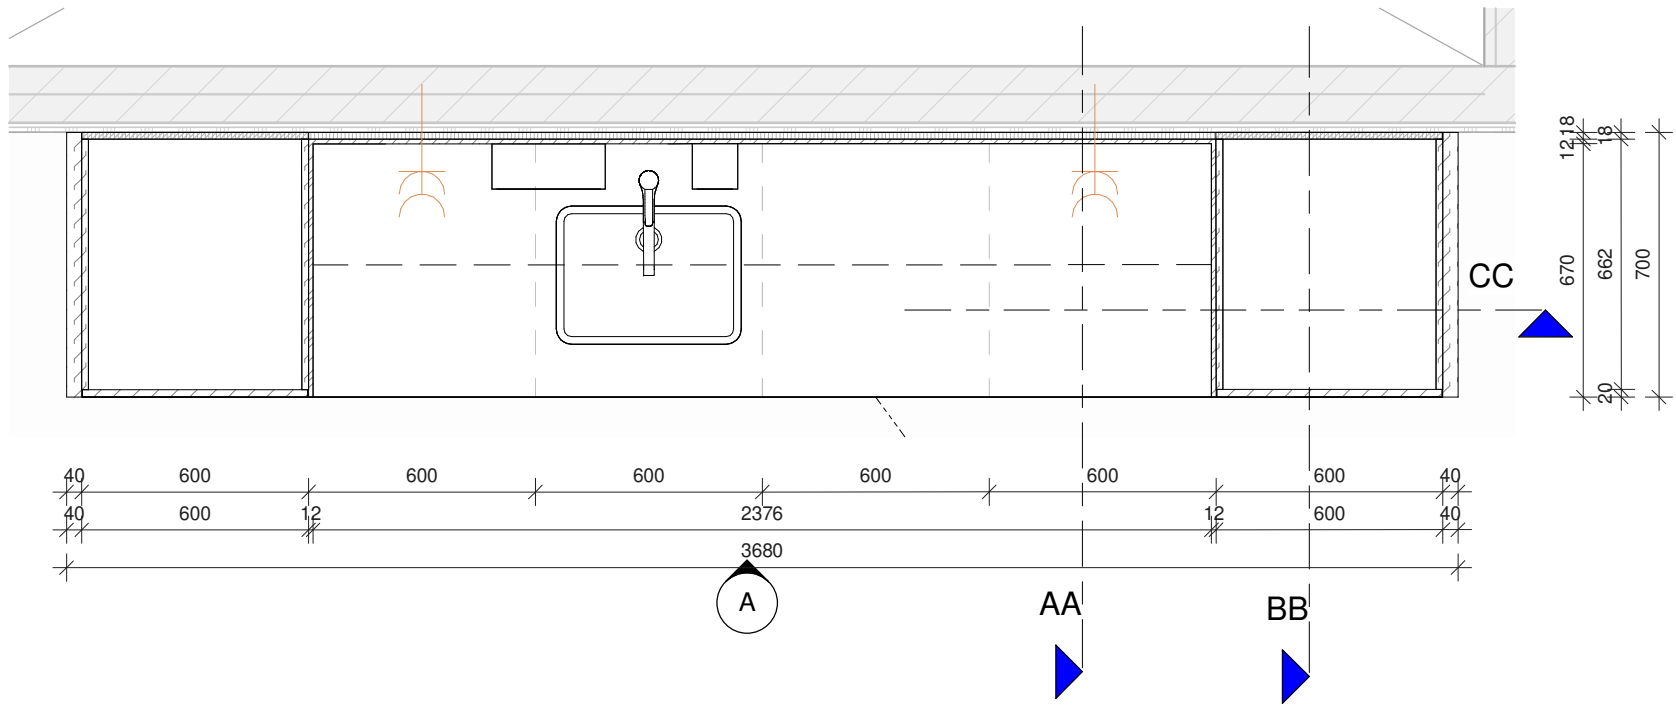



Plattegrond

schaal 1 : 20

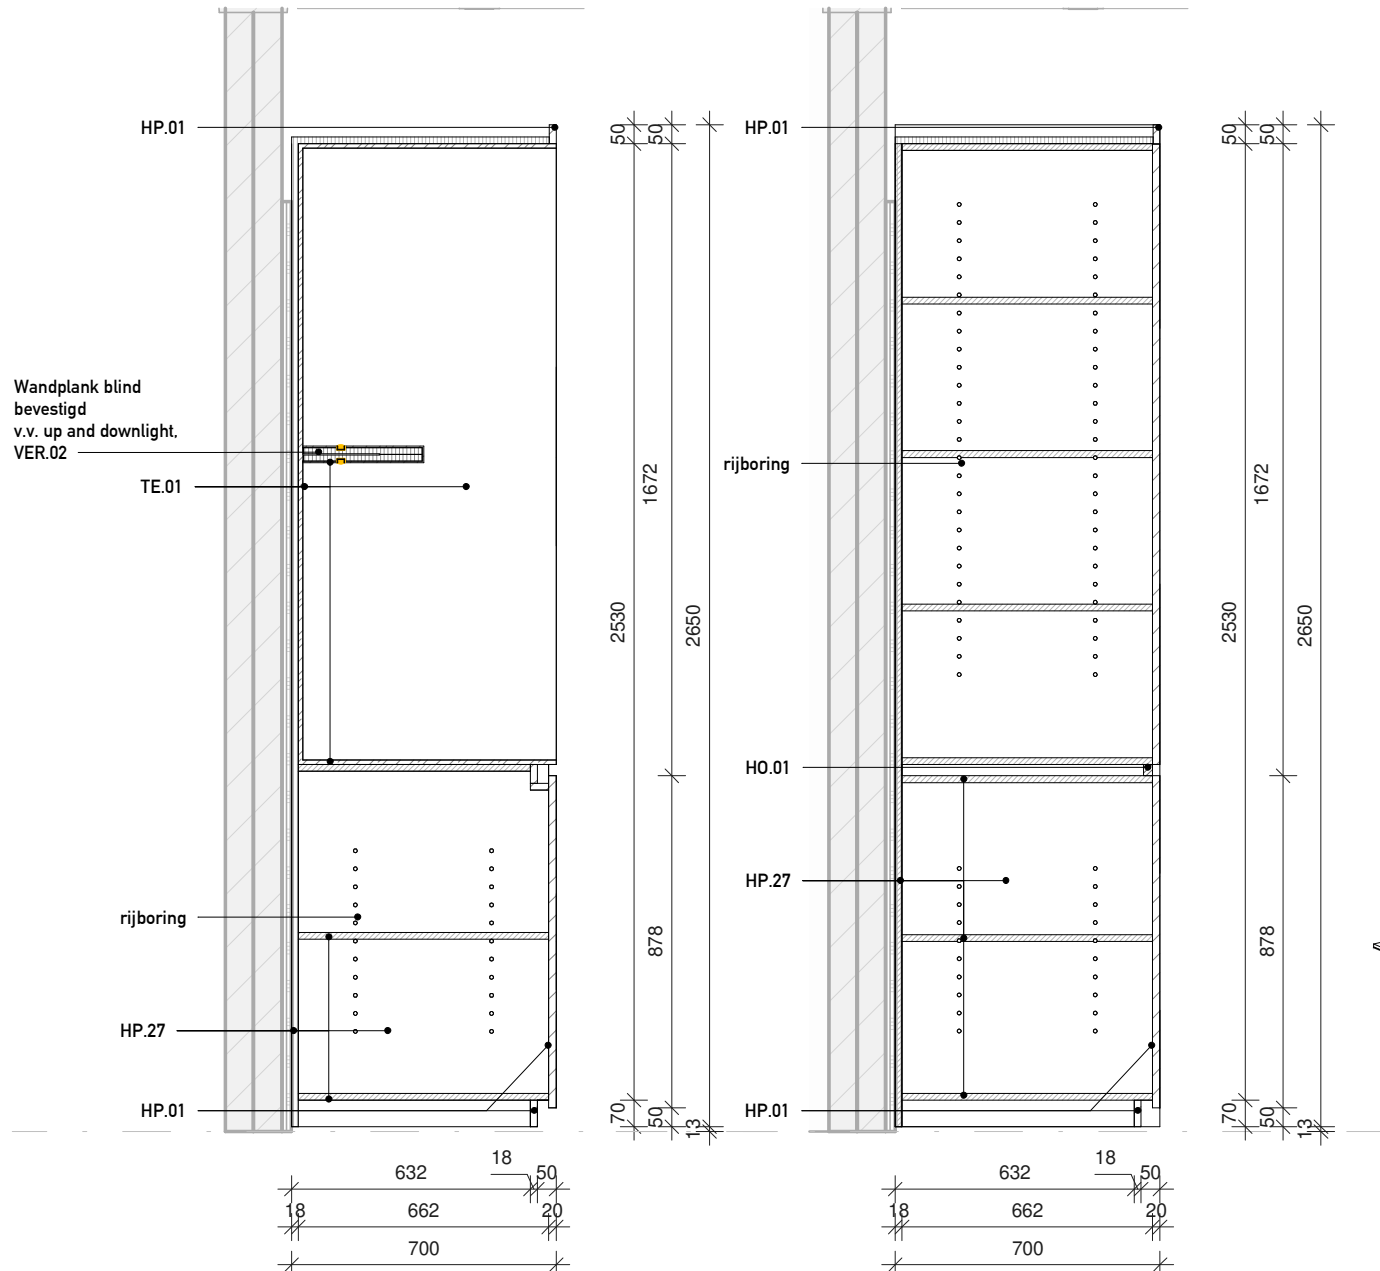


Doorsnede AA

Doorsnede BB

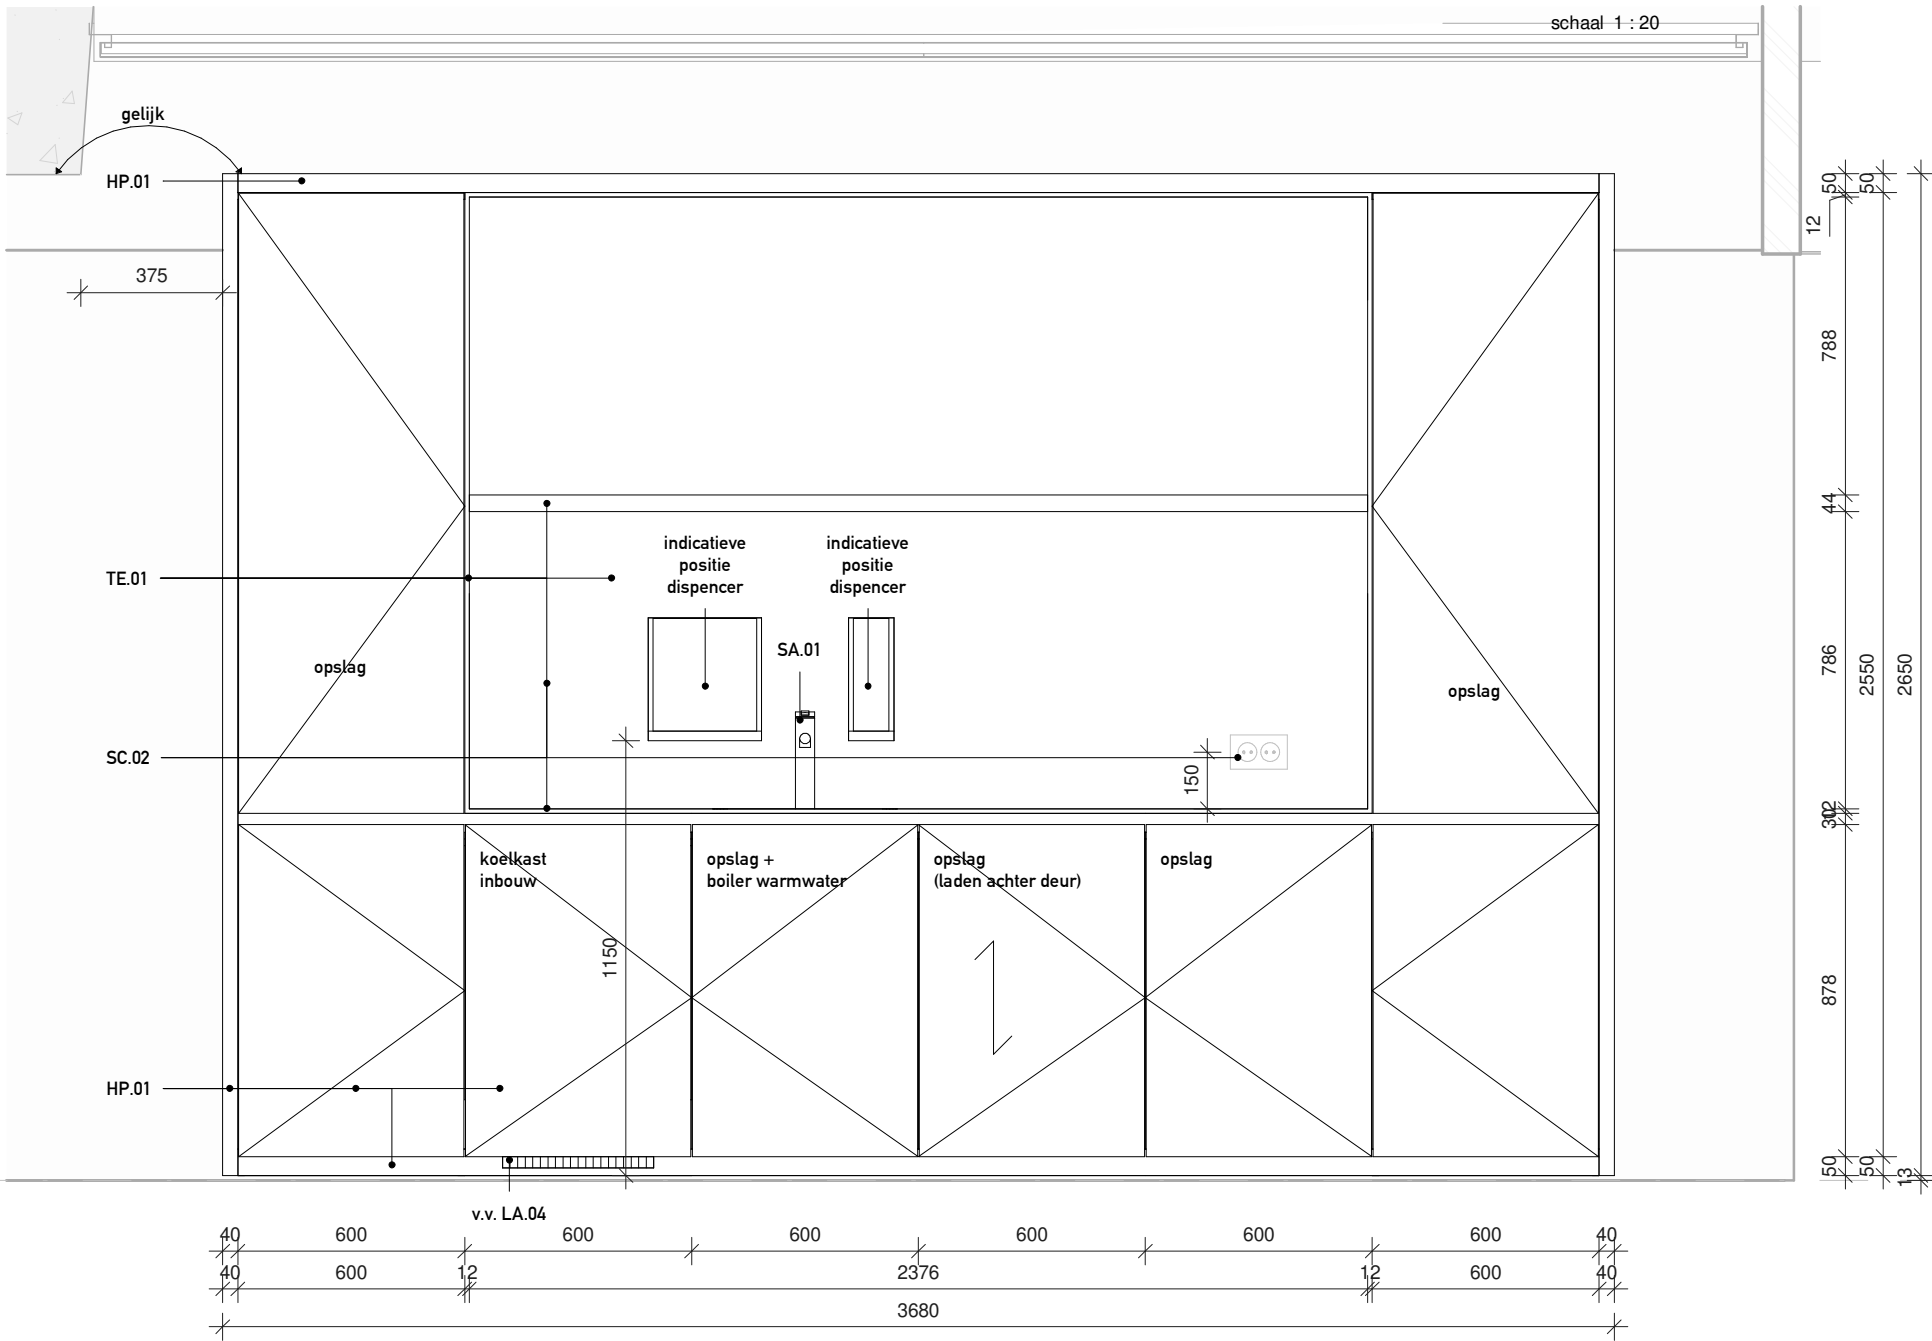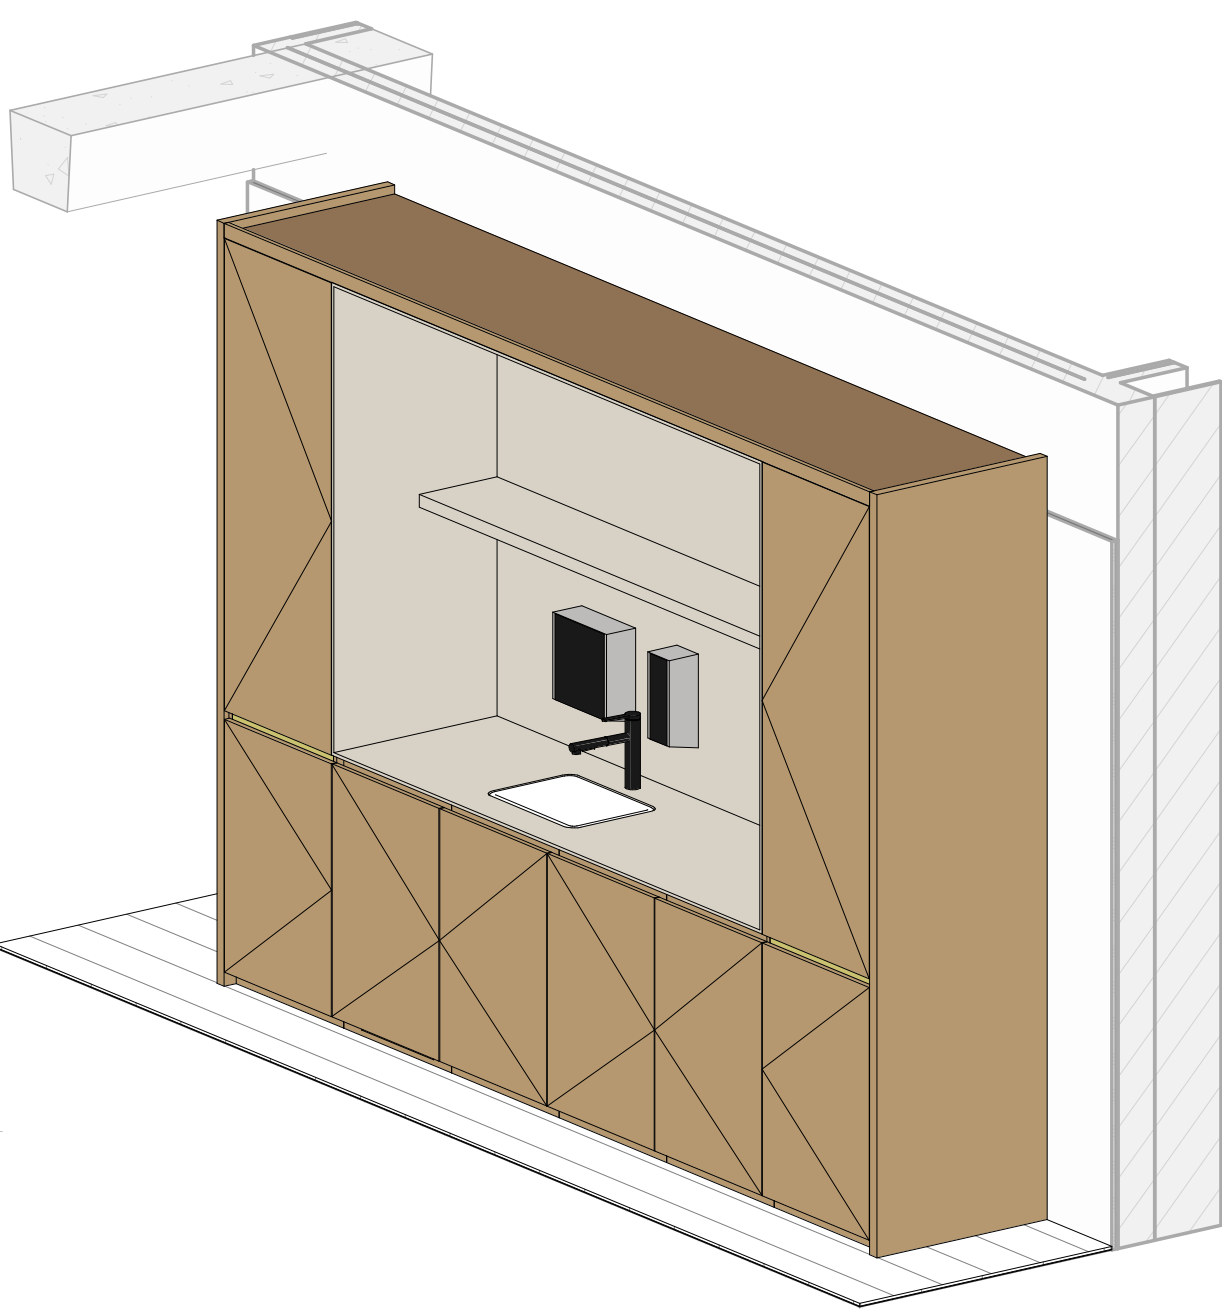

Aanzicht A

schaal 1 : 20

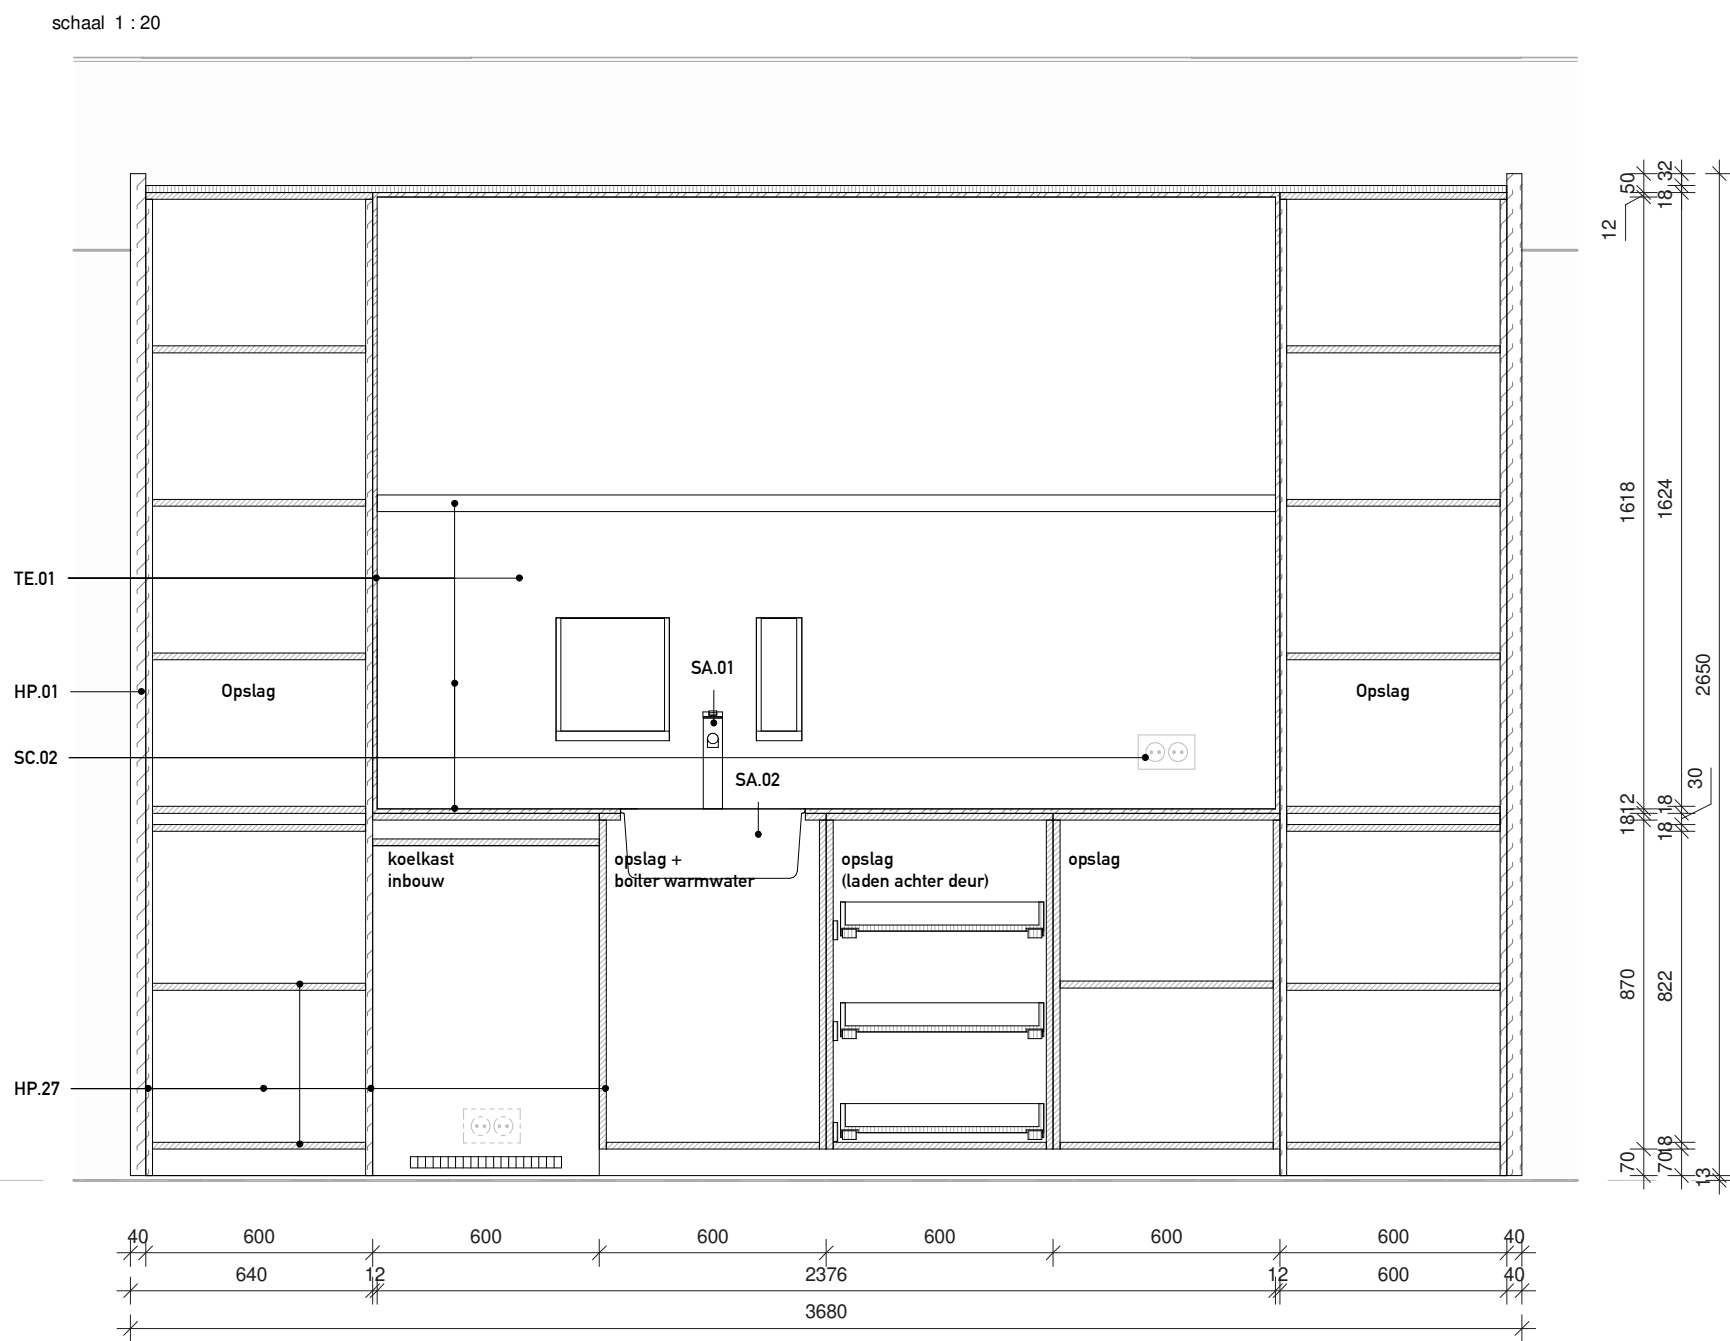

Doorsnede CC

schaal 1 : 20

05_vijfde verdieping
18400 +P



PROJECT	Rijkswaterstaat Masterplan Westraven	DATUM	SCHAAL	FORMAAT	TEK.NR. 72.10.35
OPDRACHTGEVER	Rijksvastgoedbedrijf	19.09.2025	1 : 20	A2	
ONDERWERP	Pantry / uitgifte / keukenmeubels / printer ruimte	PROJ.NR.		FASE	
ONDERDEEL	Pantry breakout type B. C HB	RIJ 2301		TO	
OMSCHRIJVING		WIJZIGINGEN	NR.	DATUM	
HOLLANDSE NIEUWE VERRIJN STUARTWEG 3N 1112 AW DIEMEN T 020 63 64 950 INFO@HOLLANDSE-NIEUWE.COM WWW.HOLLANDSE-NIEUWE.COM					