
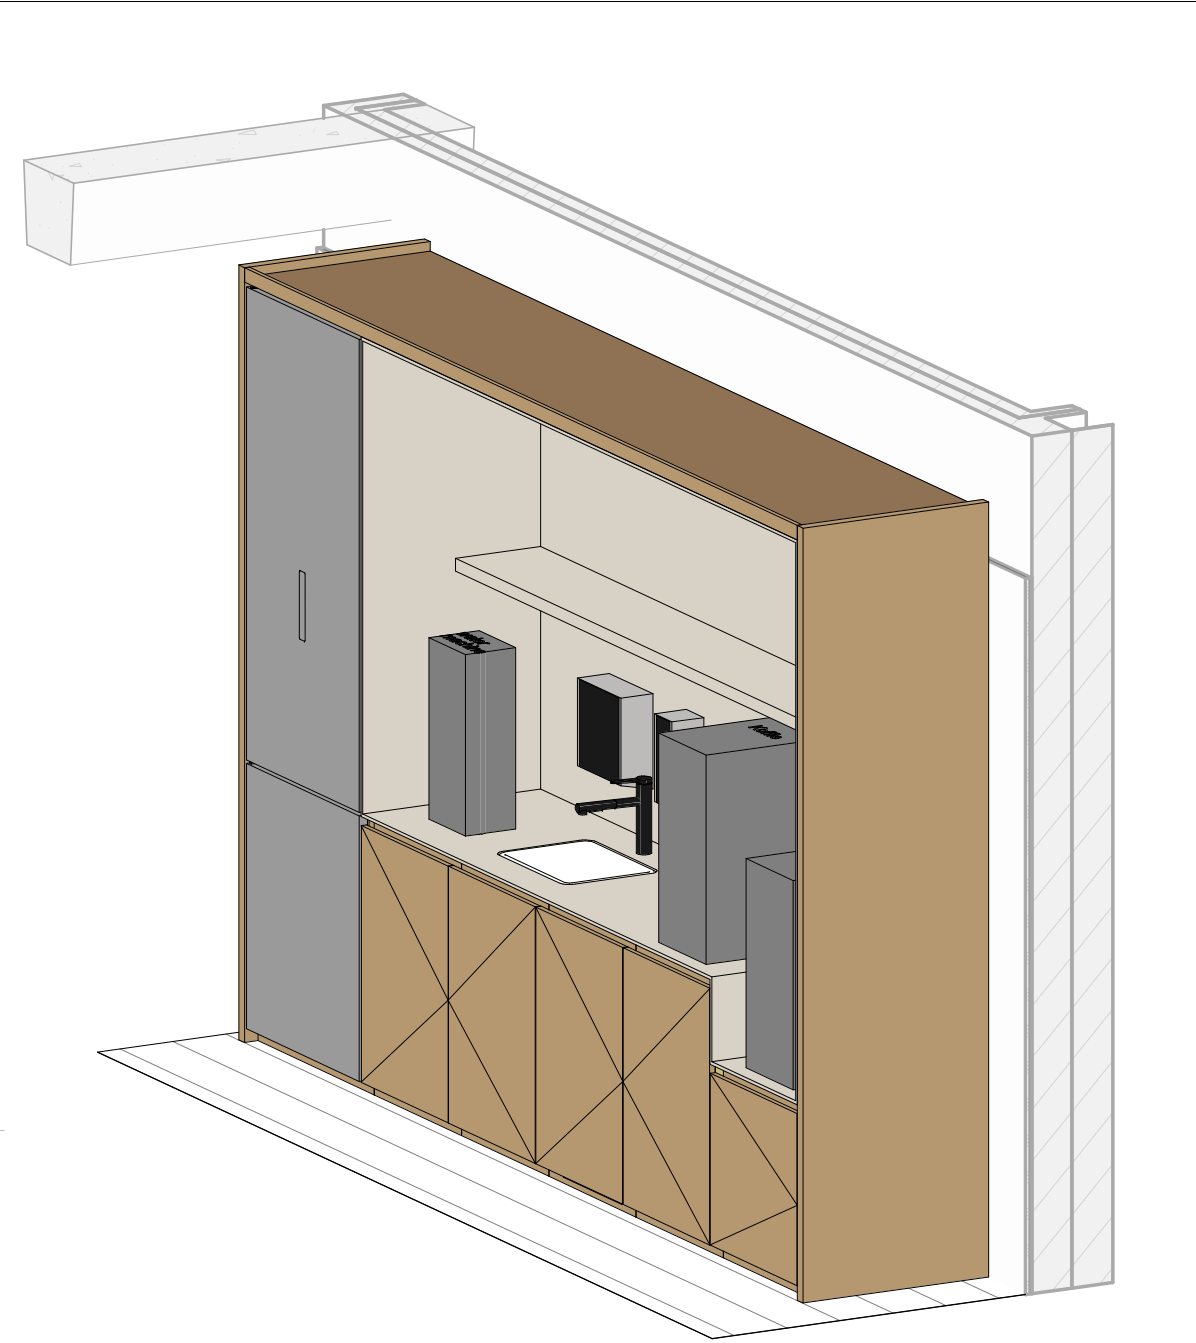
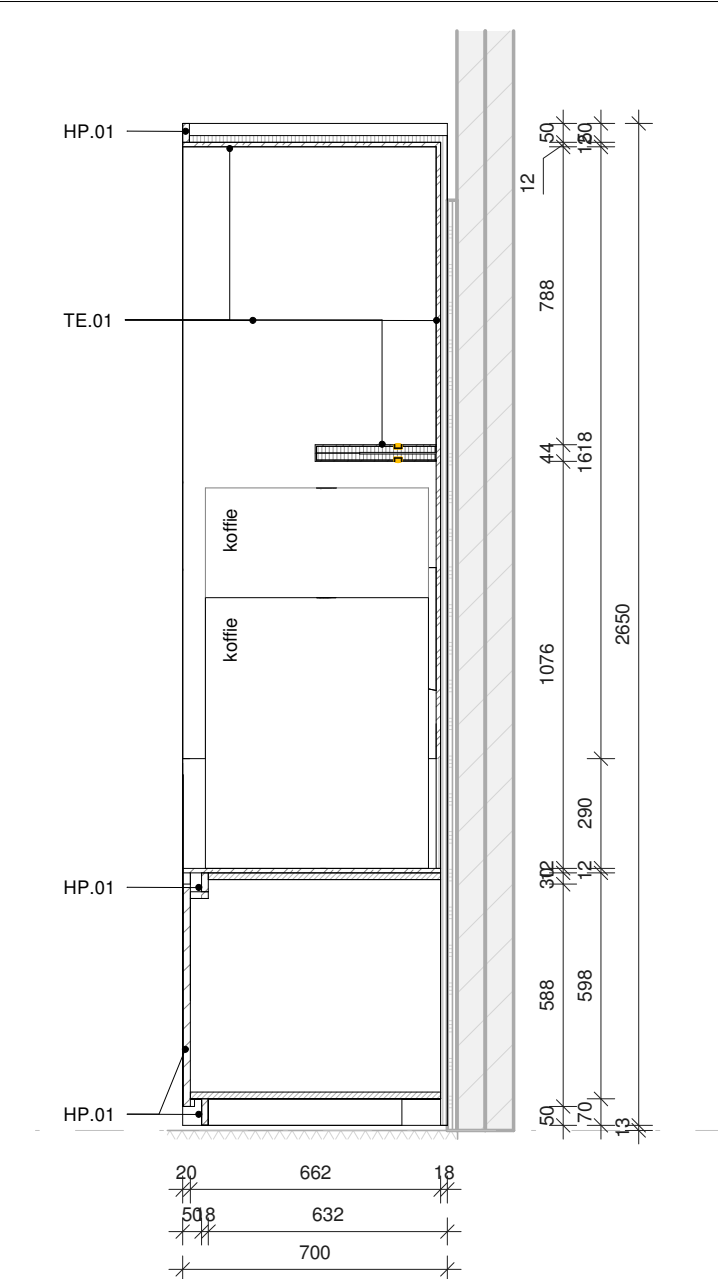
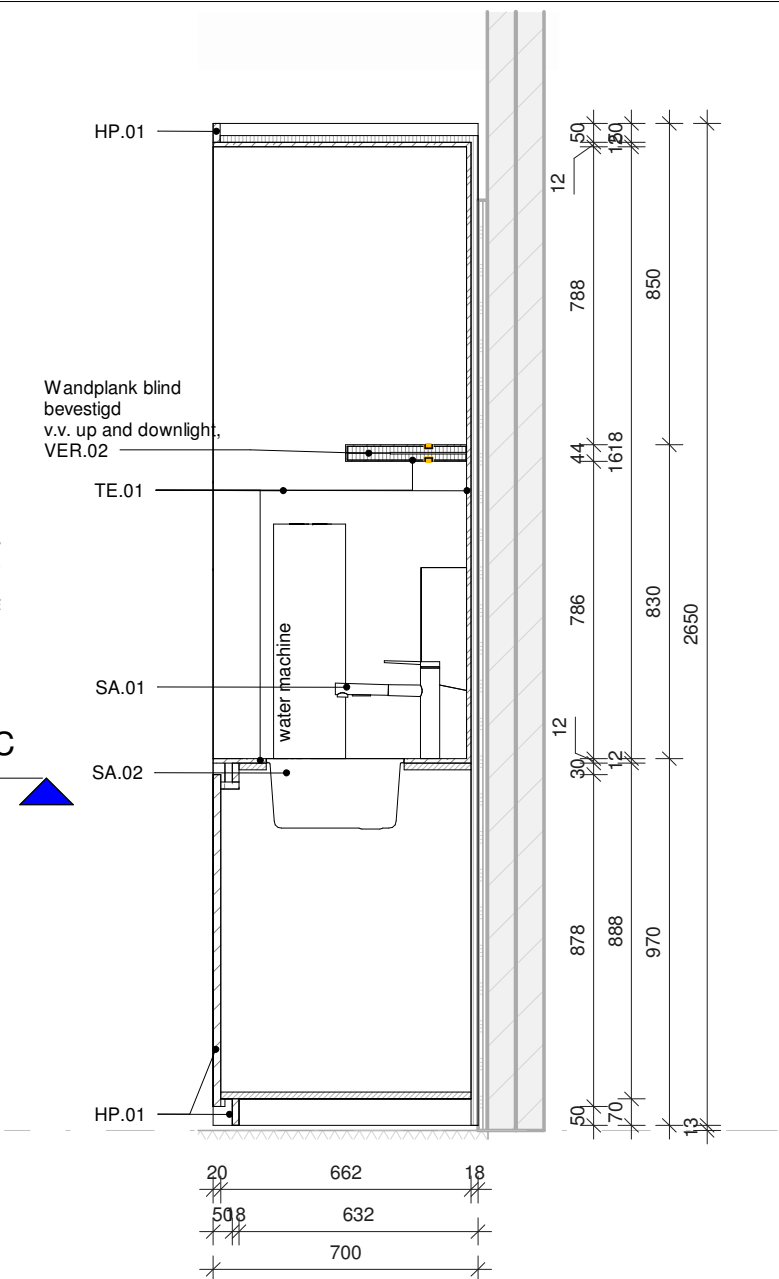


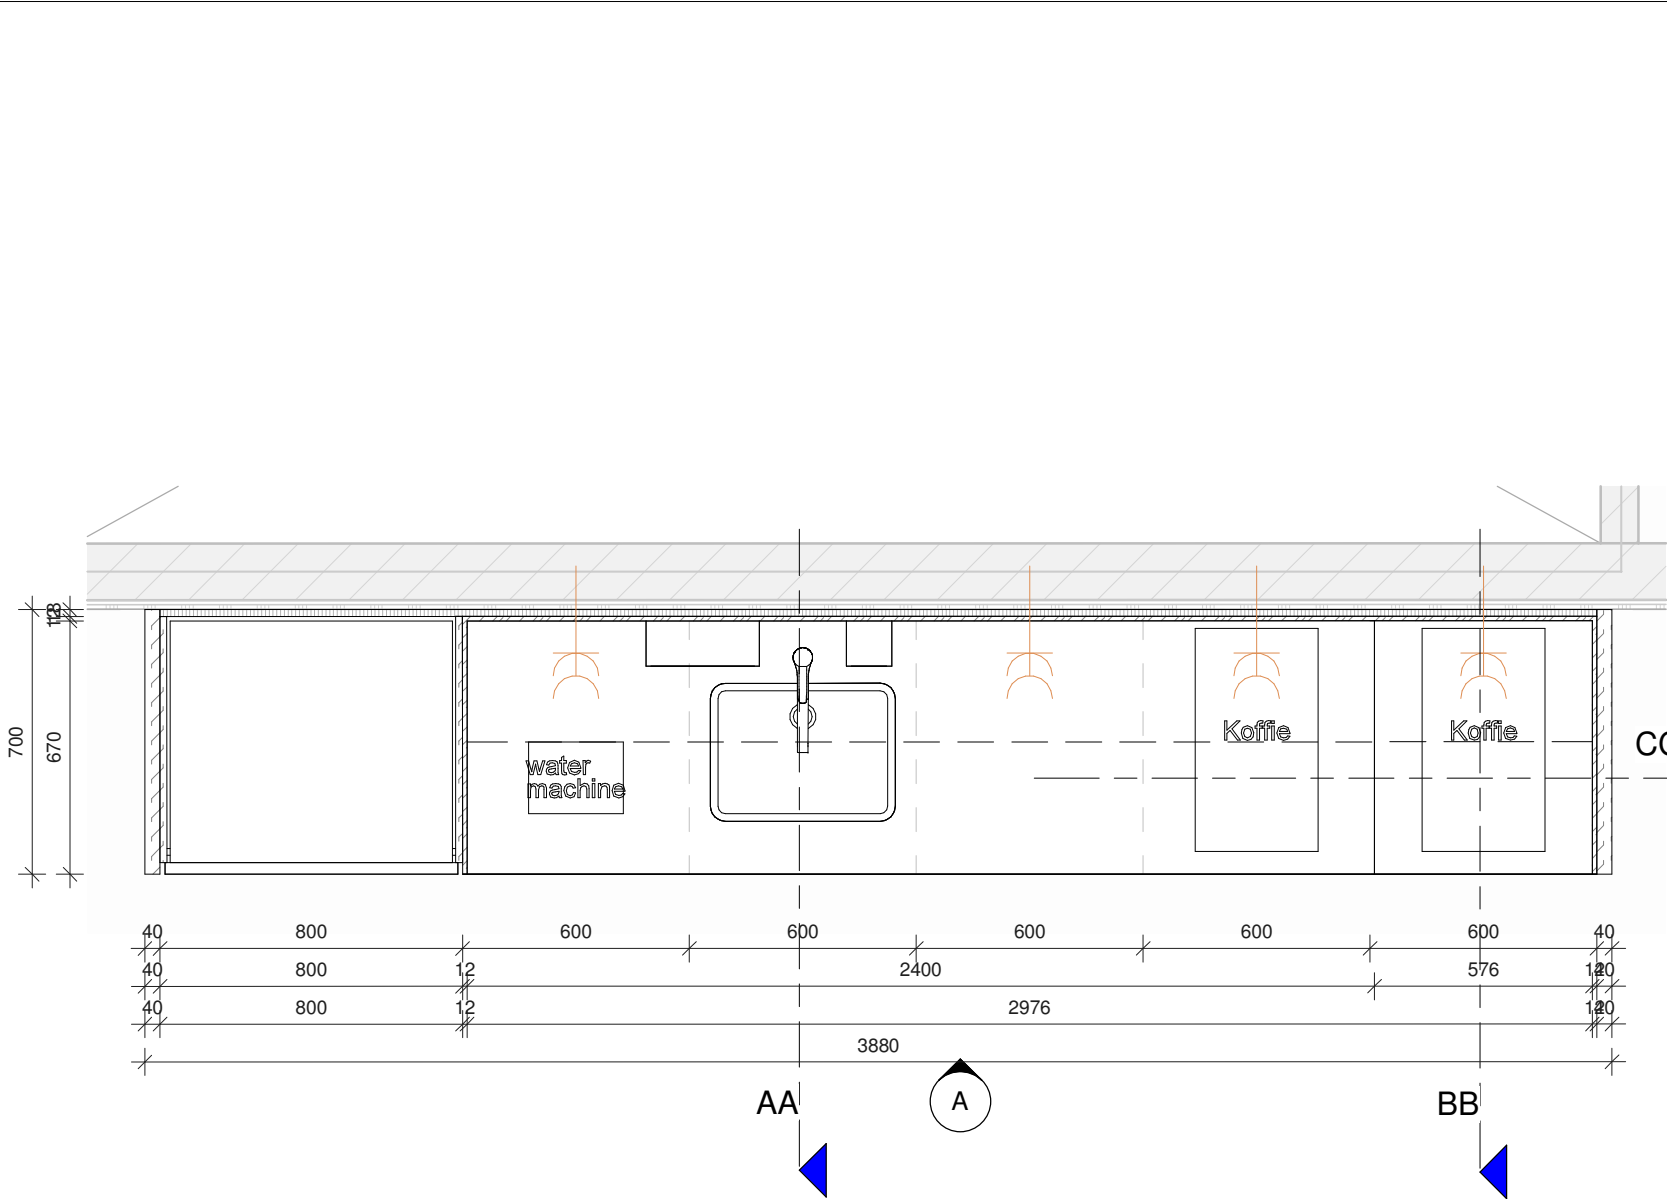


Plattegrond

schaal 1 : 20

Doorsnede AA



Doorsnede BB

schaal 1 : 20

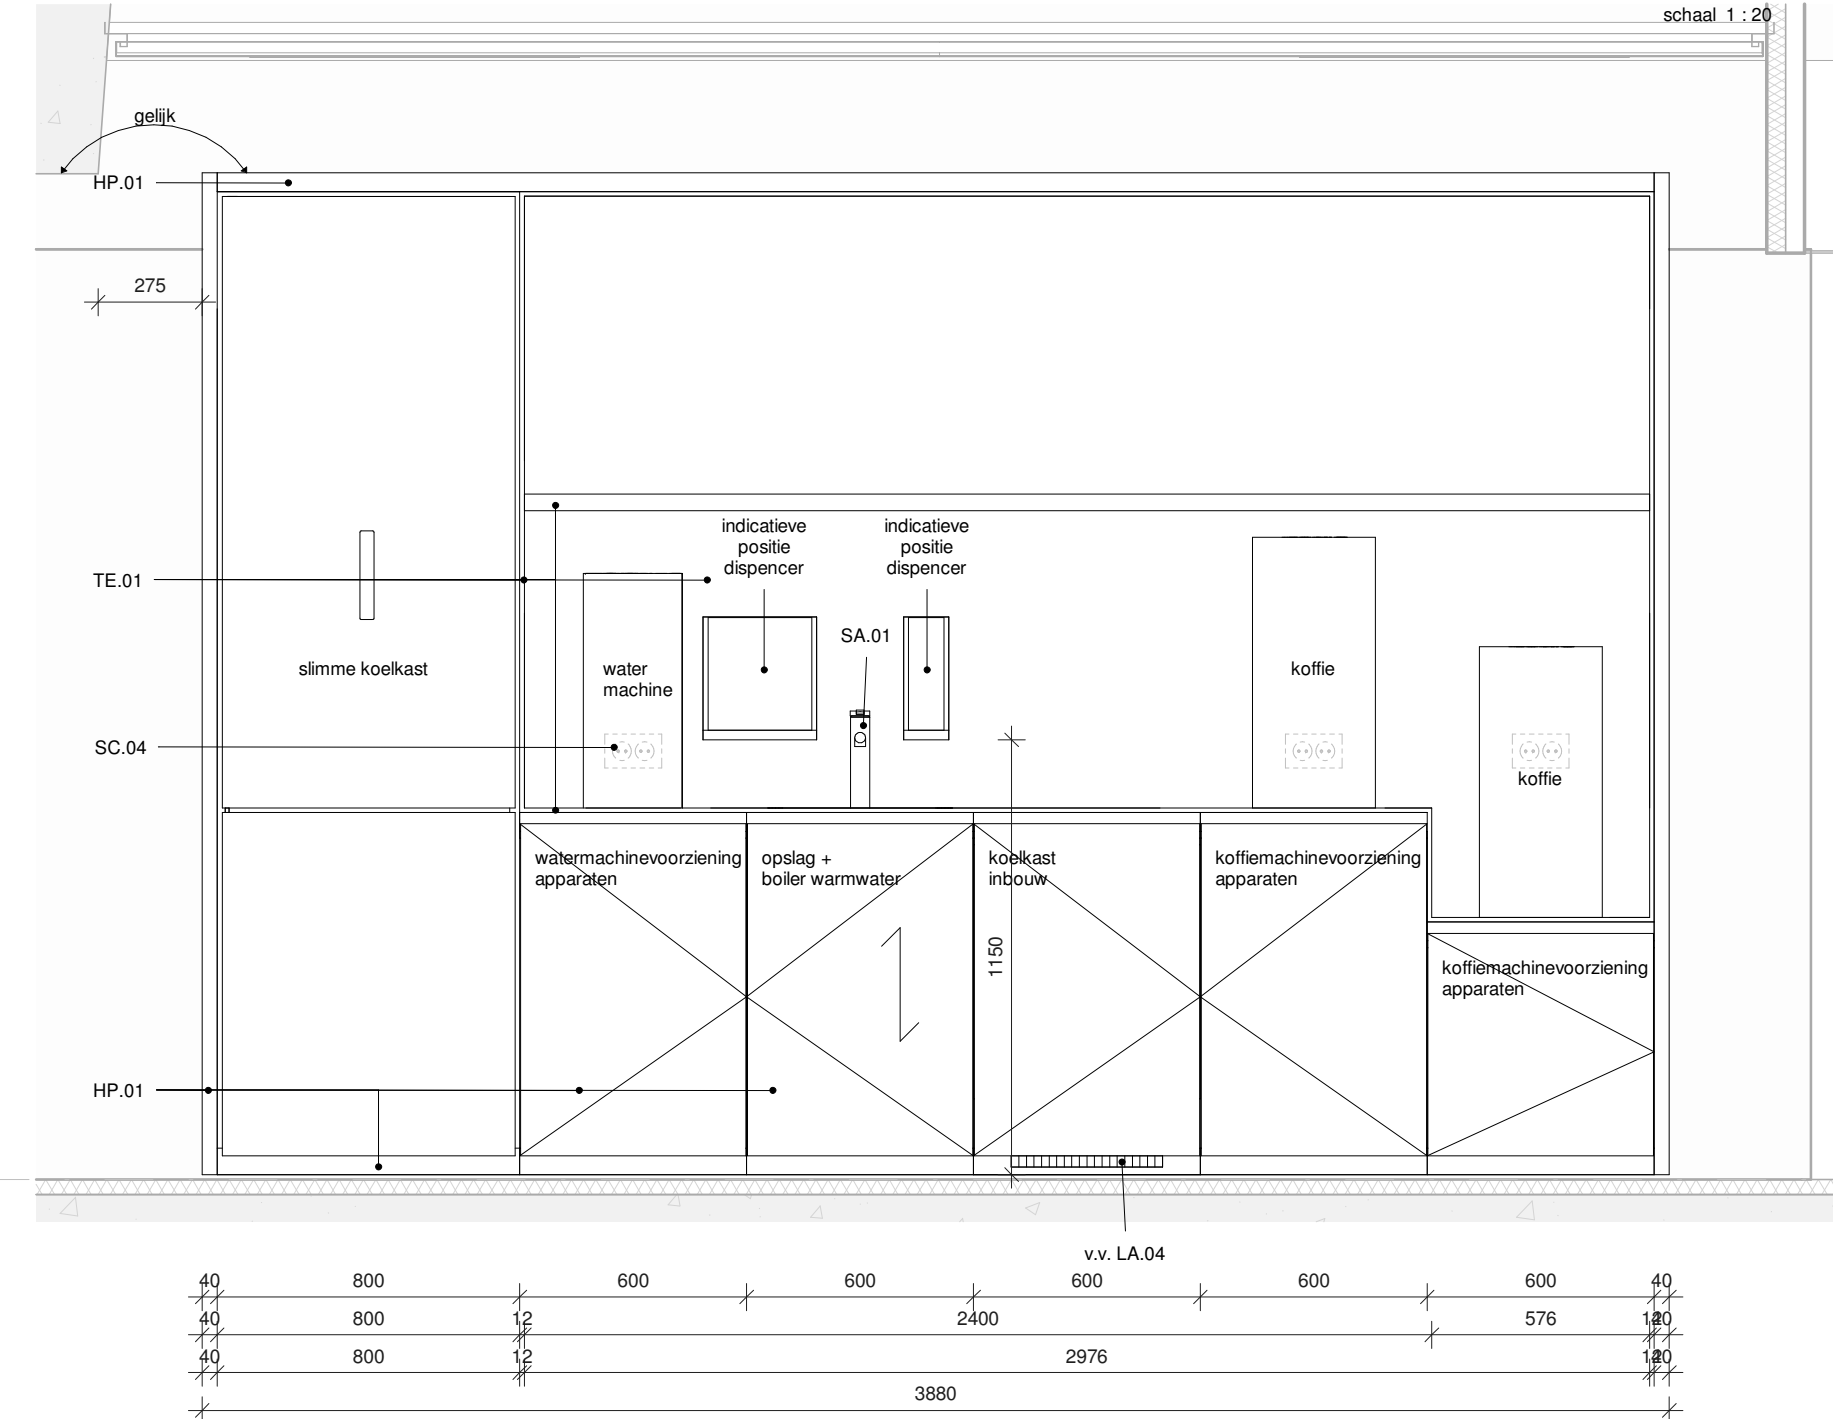


Aanzicht A

schaal 1 : 20

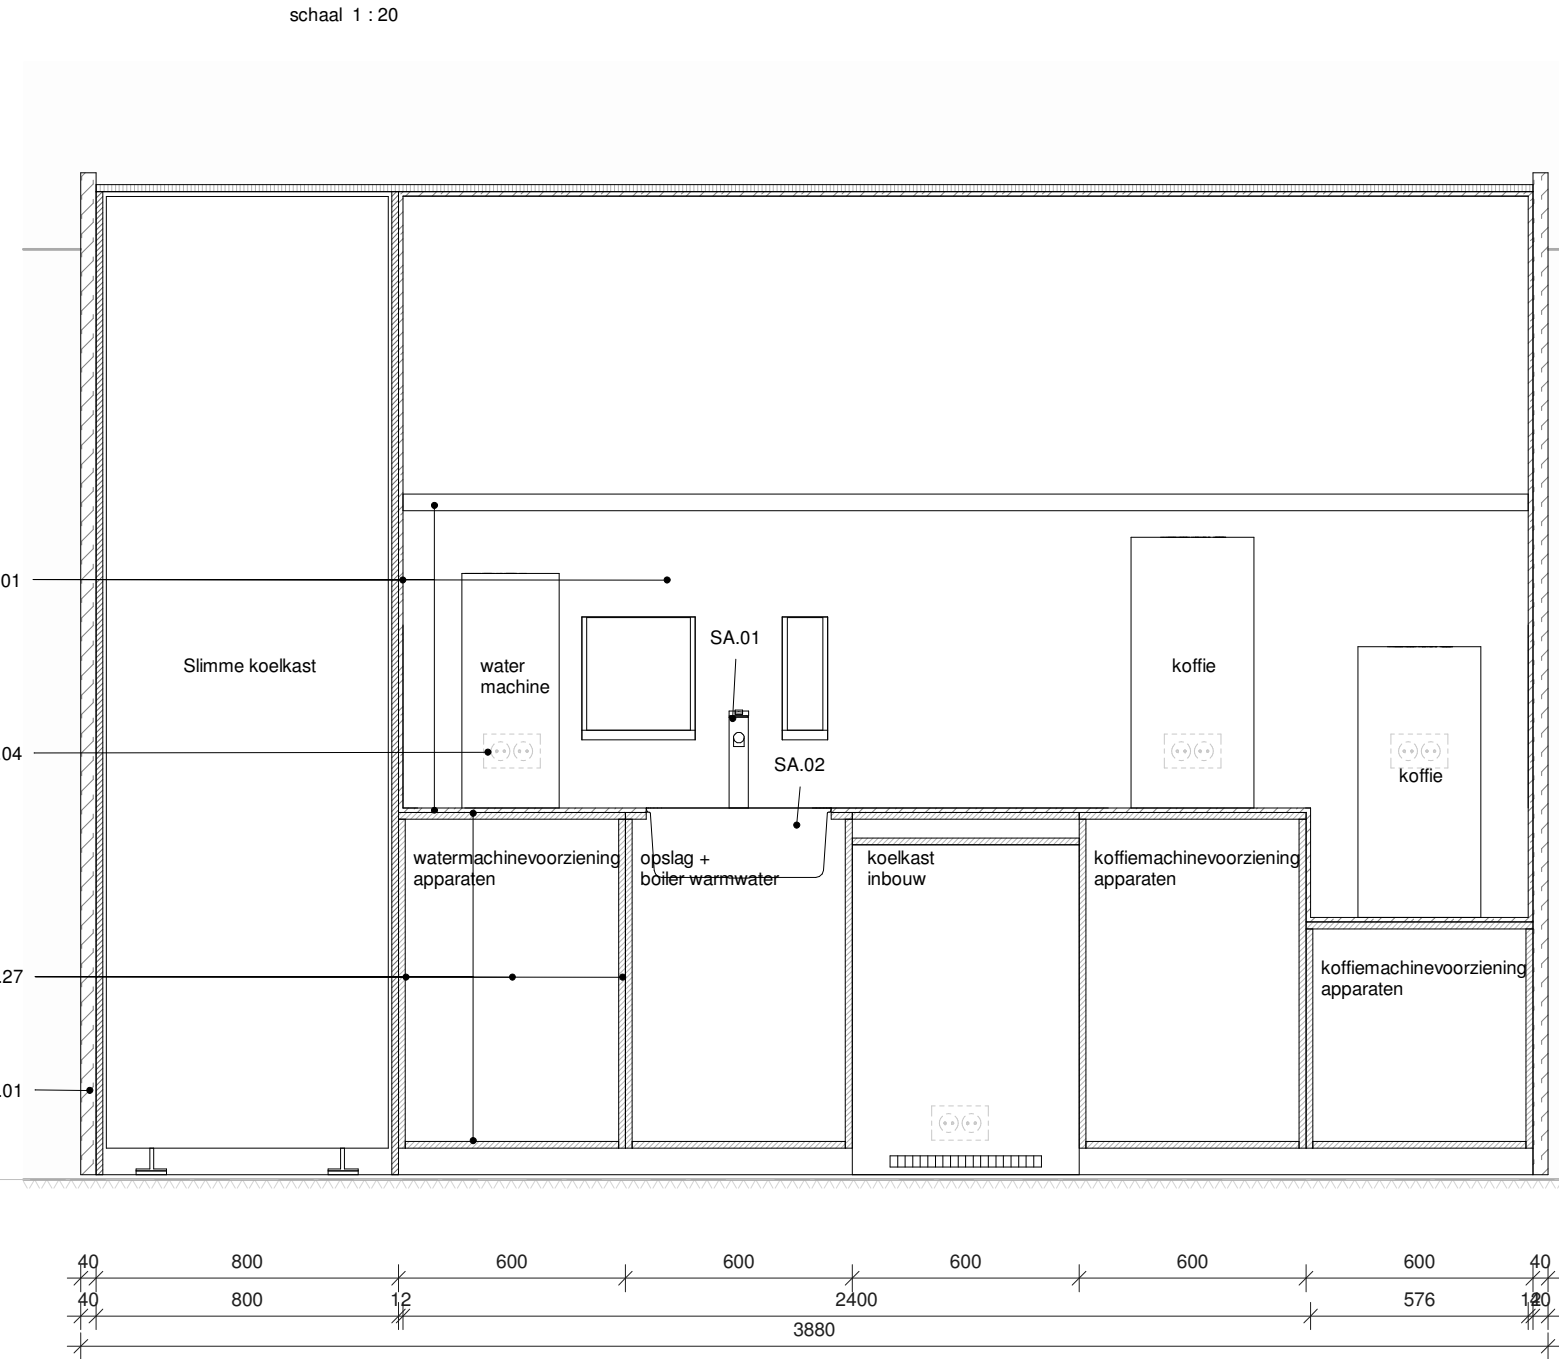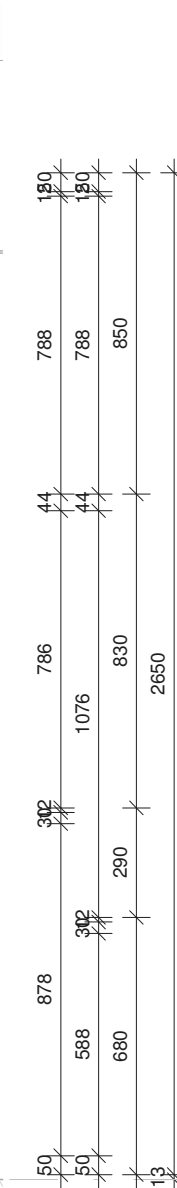

Doorsnede CC

schaal 1 : 20

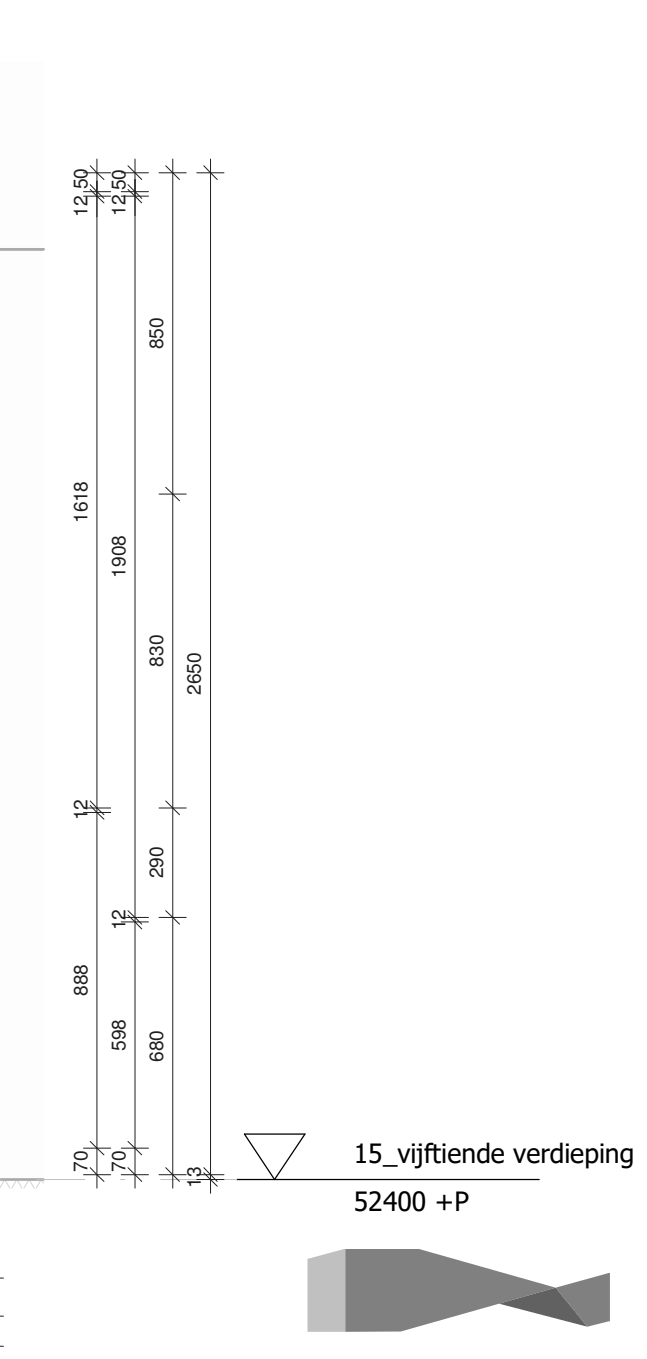

PROJECT	Rijkswaterstaat Masterplan Westraven	DATUM	19.09.2025	SCHAAL	1 : 20	FORMAAT	A2
OPDRACHTGEVER	Rijksvastgoedbedrijf	PROJ.NR.	RIJ 2301	FASE	TO	TEK.NR.	72.10.36
ONDERWERP	Pantry / uitgifte / keukenmeubels / printer ruimte	OMSCHRIJVING	WIJZIGINGEN	NR.	DATUM		
ONDERDEEL	Pantry breakout 15e verdieping HB	HOLLANDSE NIEUWE VERRIJN STUARTWEG 3N 1112 AW DIEMEN T 020 63 64 950 INFO@HOLLANDSE-NIEUWE.COM WWW.HOLLANDSE-NIEUWE.COM					