



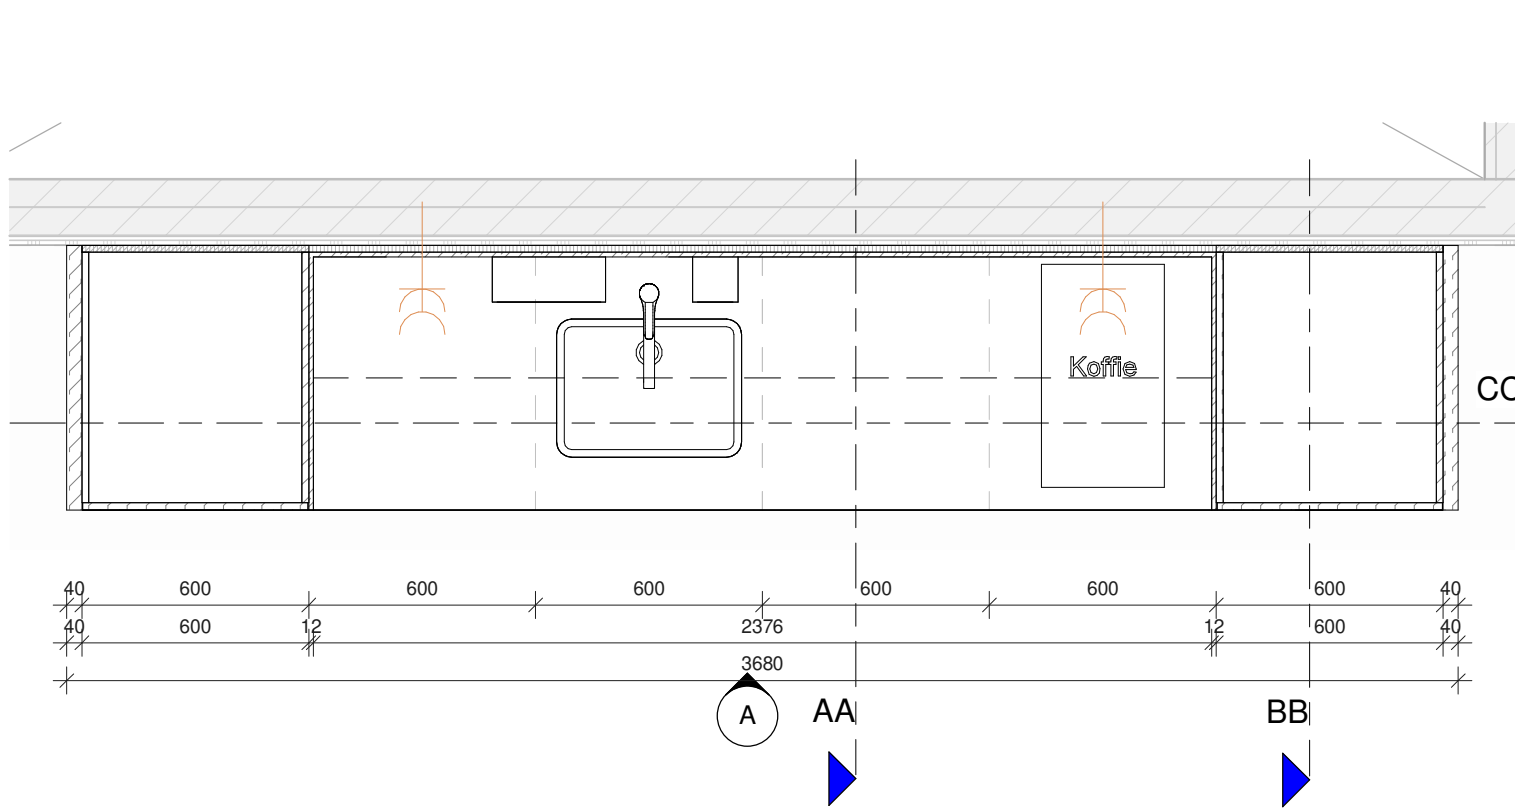


Plattegrond



schaal 1 : 20

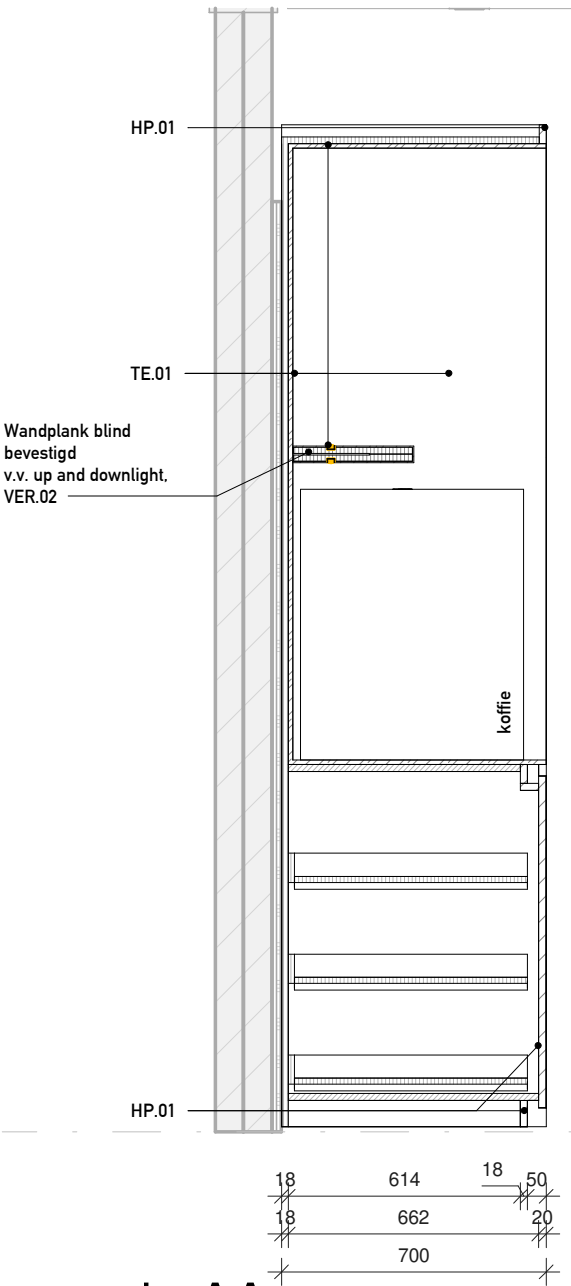

Doorsnede AA

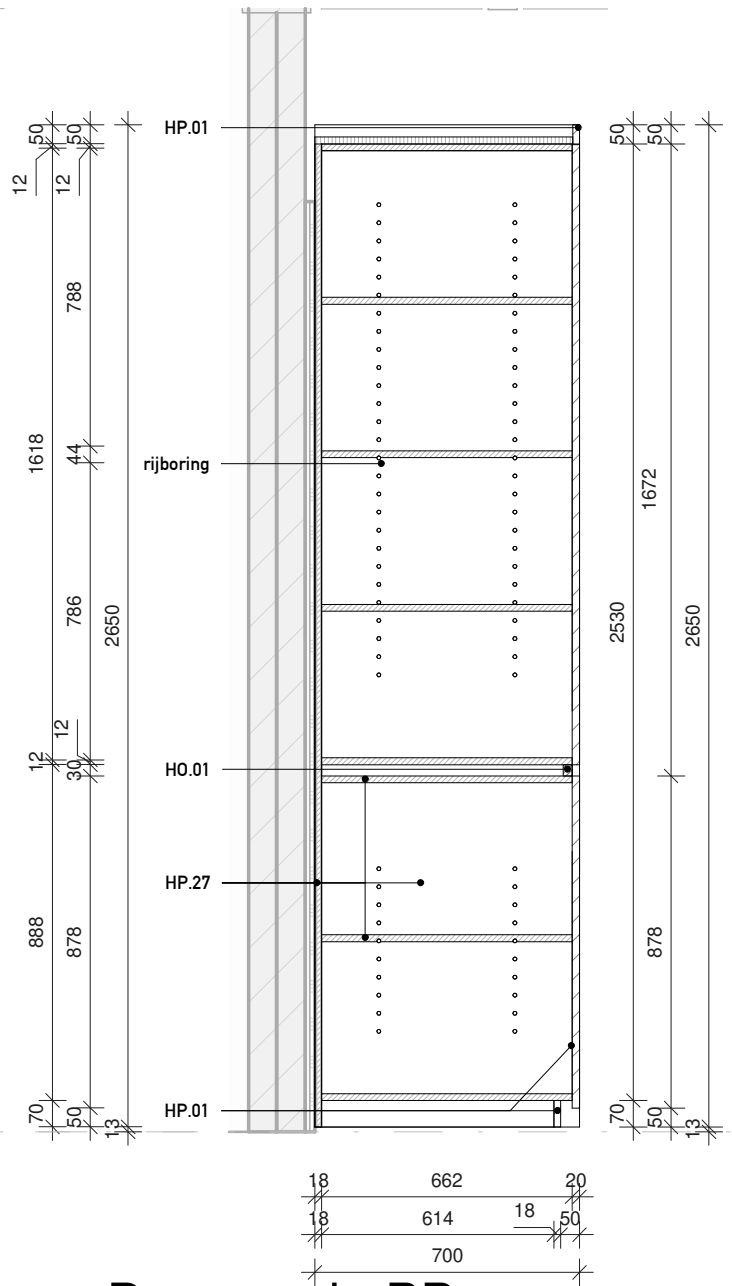

Doorsnede BB

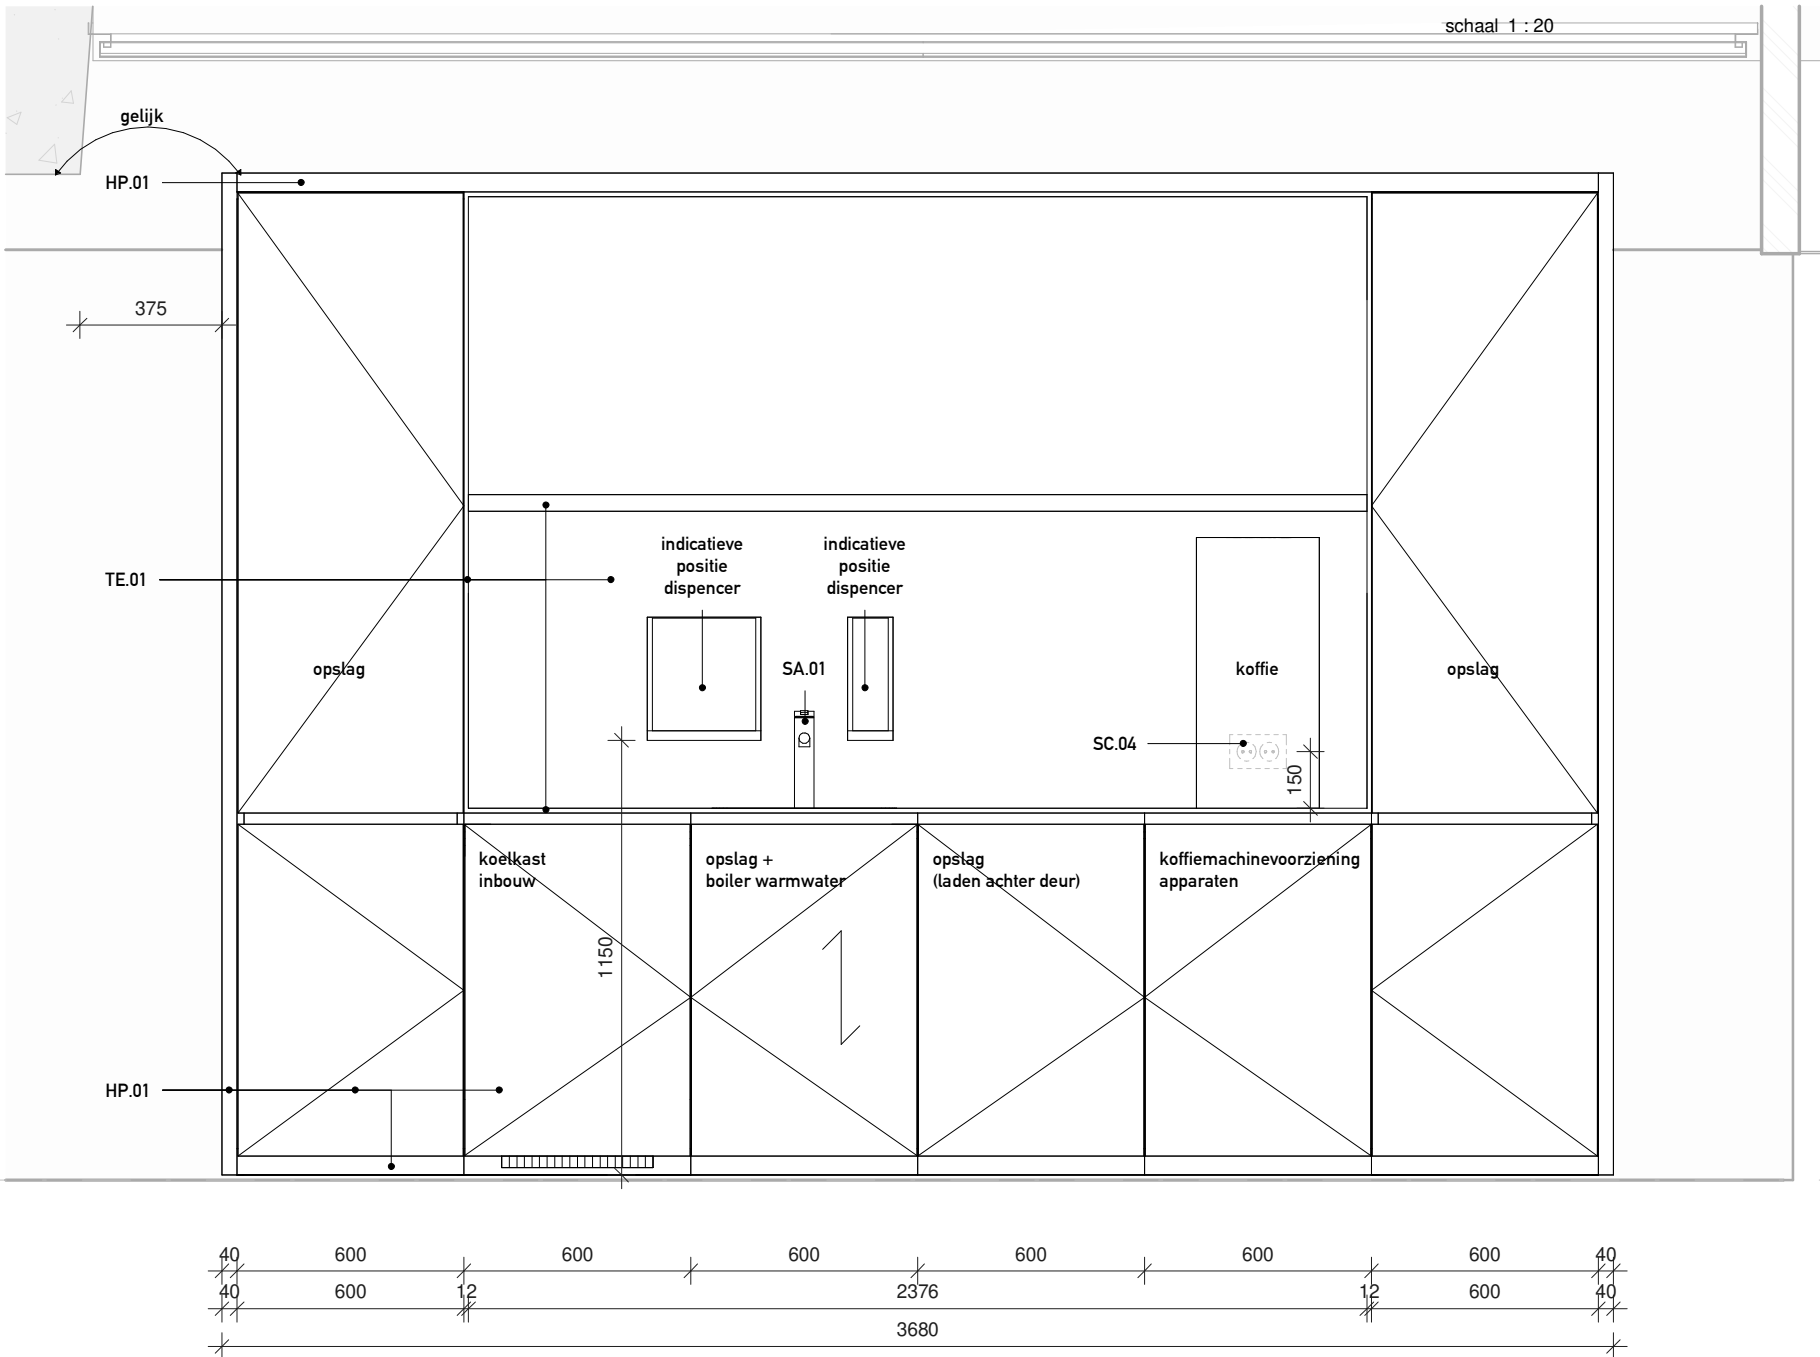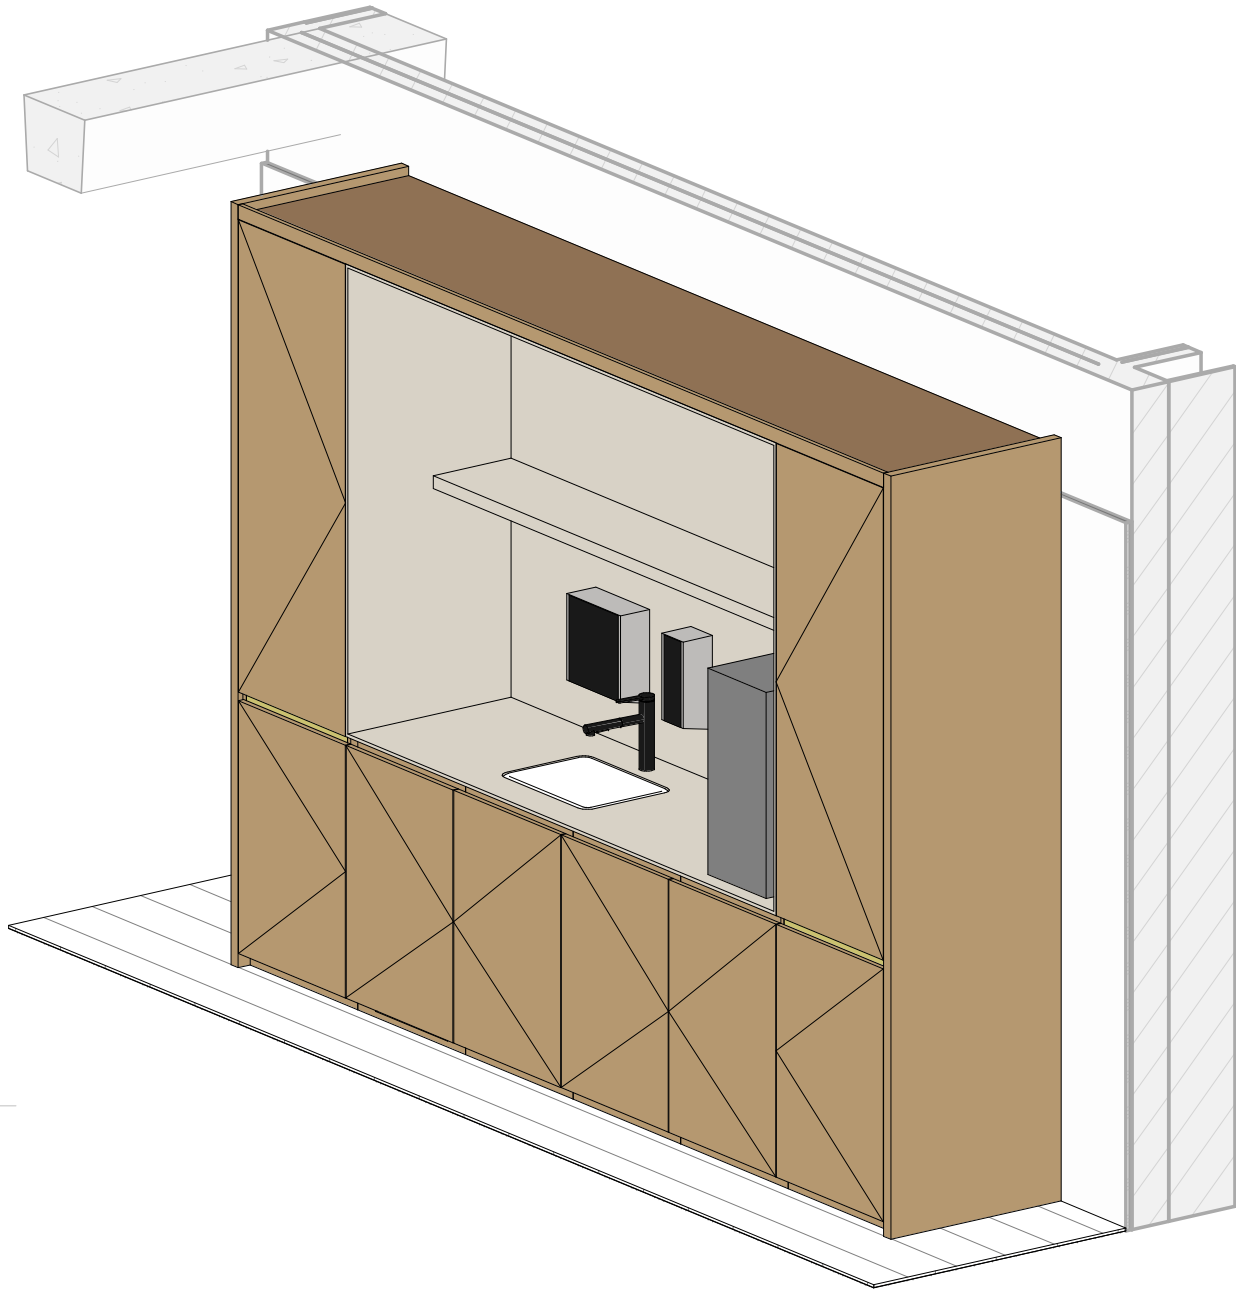



Aanzicht A

schaal 1 : 20



Doorsnede CC

schaal 1 : 20

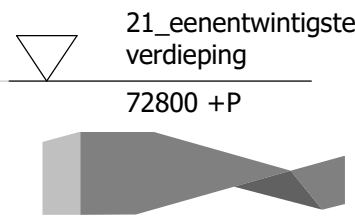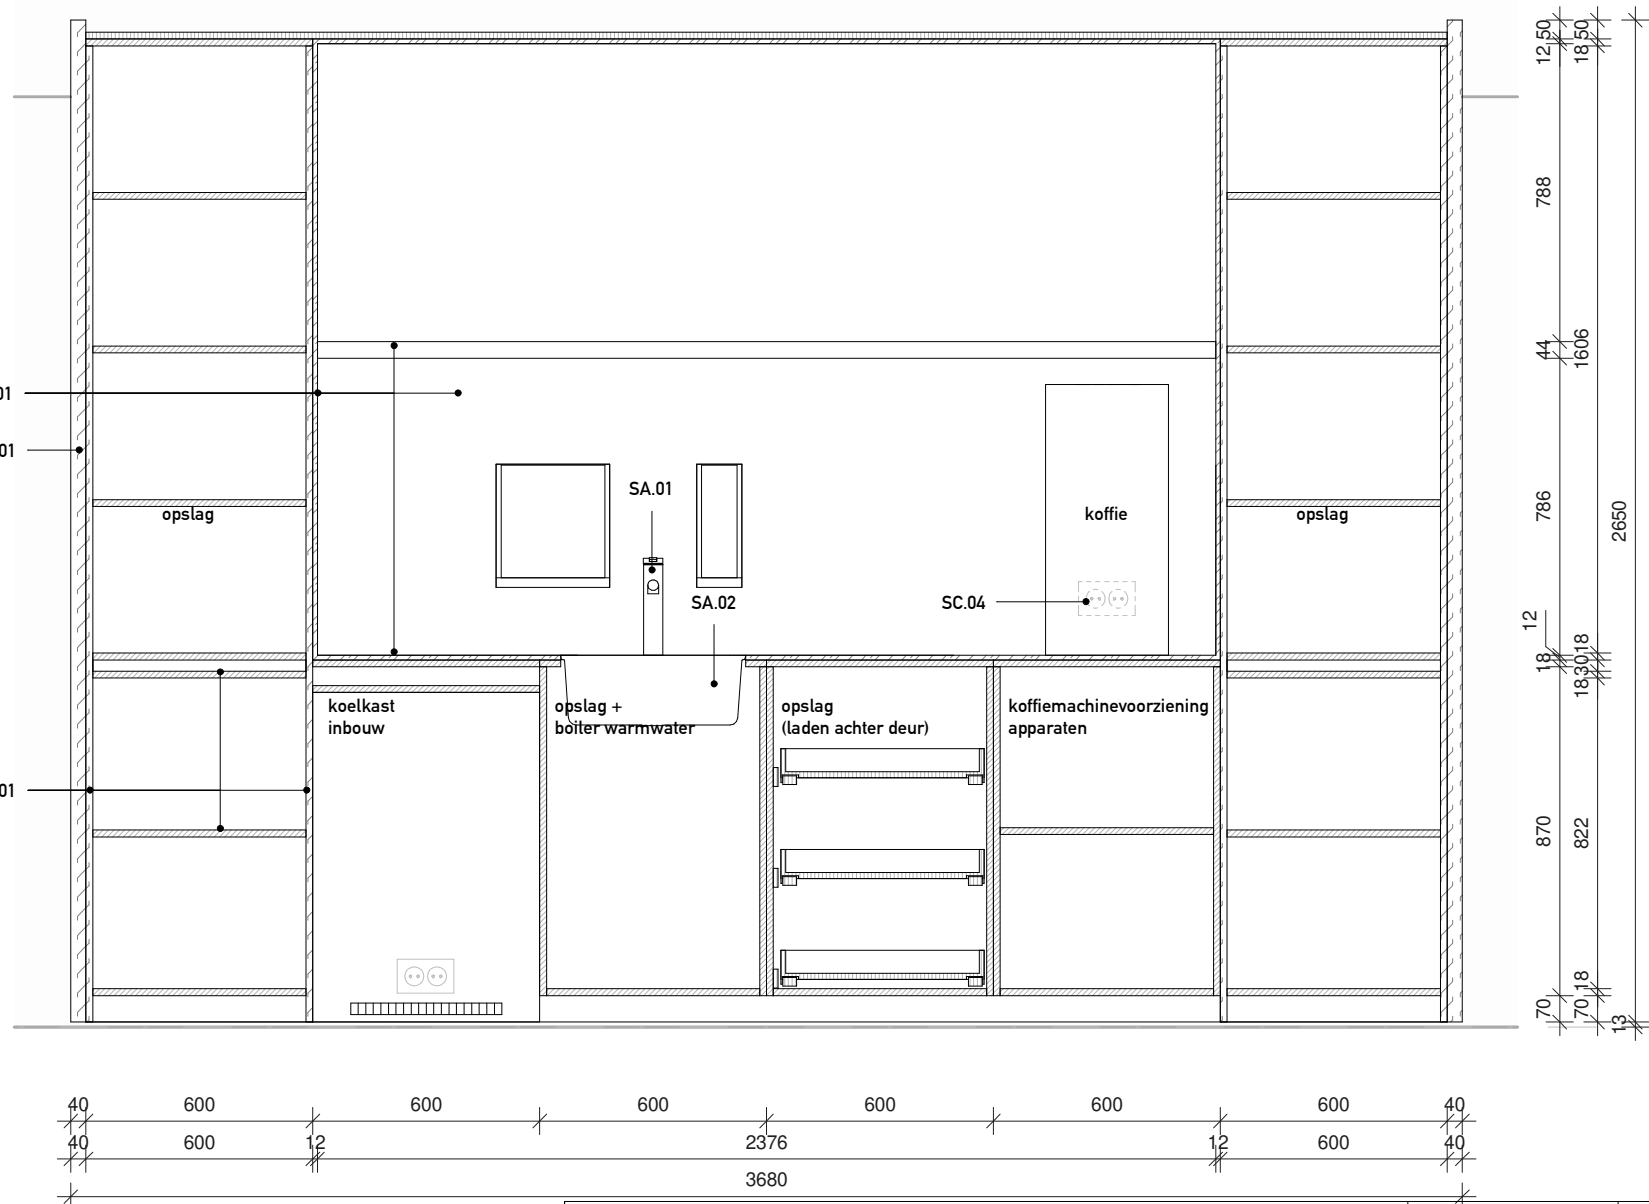

|               |                                                    |   |             |        |        |         |          |
|---------------|----------------------------------------------------|---|-------------|--------|--------|---------|----------|
| PROJECT       | Rijkswaterstaat Masterplan Westraven               | DATUM   | 19.09.2025  | SCHAAL | 1 : 20 | FORMAAT | A2       |
| OPDRACHTGEVER | Rijksvastgoedbedrijf                               | PROJ.NR.   | RIJ 2301    | FASE   | TO     | TEK.NR. | 72.10.37 |
| ONDERWERP     | Pantry / uitgifte / keukenmeubels / printer ruimte | OMSCHRIJVING   | WIJZIGINGEN | NR.    | DATUM  |         |          |
| ONDERDEEL     | Pantry breakout 21e verdieping HB                  | HOLLANDSE NIEUWE   VERRIJN STUARTWEG 3N 1112 AW DIEMEN   T 020 63 64 950   INFO@HOLLANDSE-NIEUWE.COM   WWW.HOLLANDSE-NIEUWE.COM |             |        |        |         |          |