



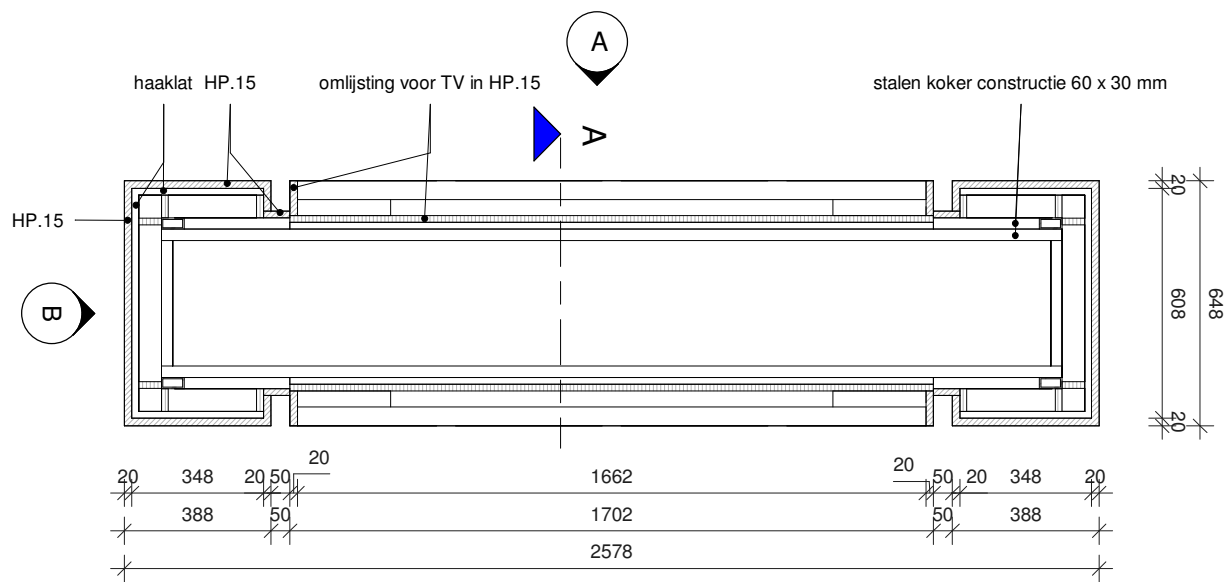



Plattegrond I (cut plane +2300mm)

schaal 1 : 20

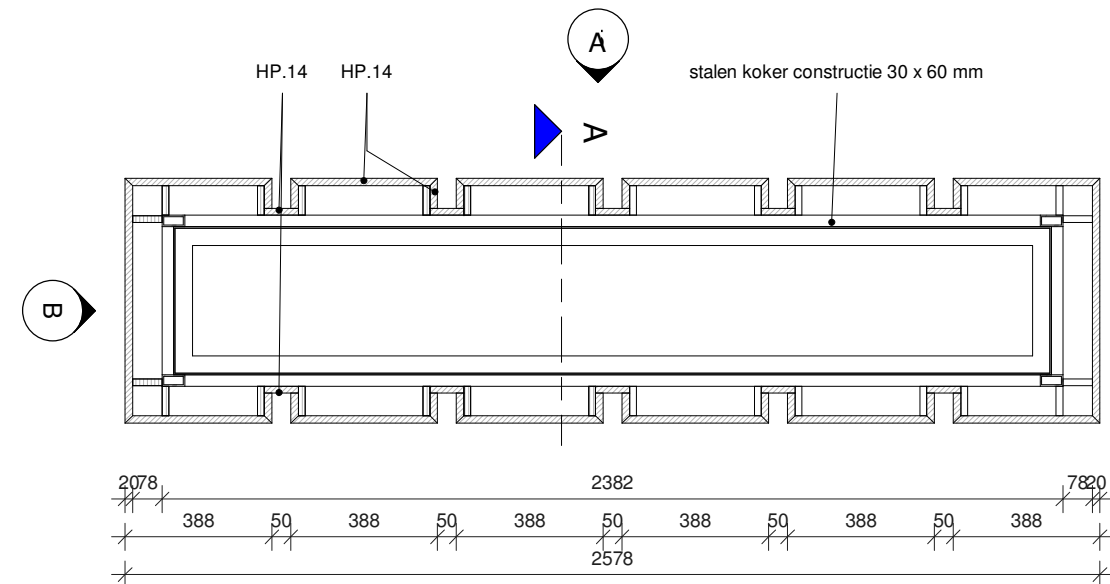


Plattegrond I (cut plane +300mm)

schaal 1 : 20

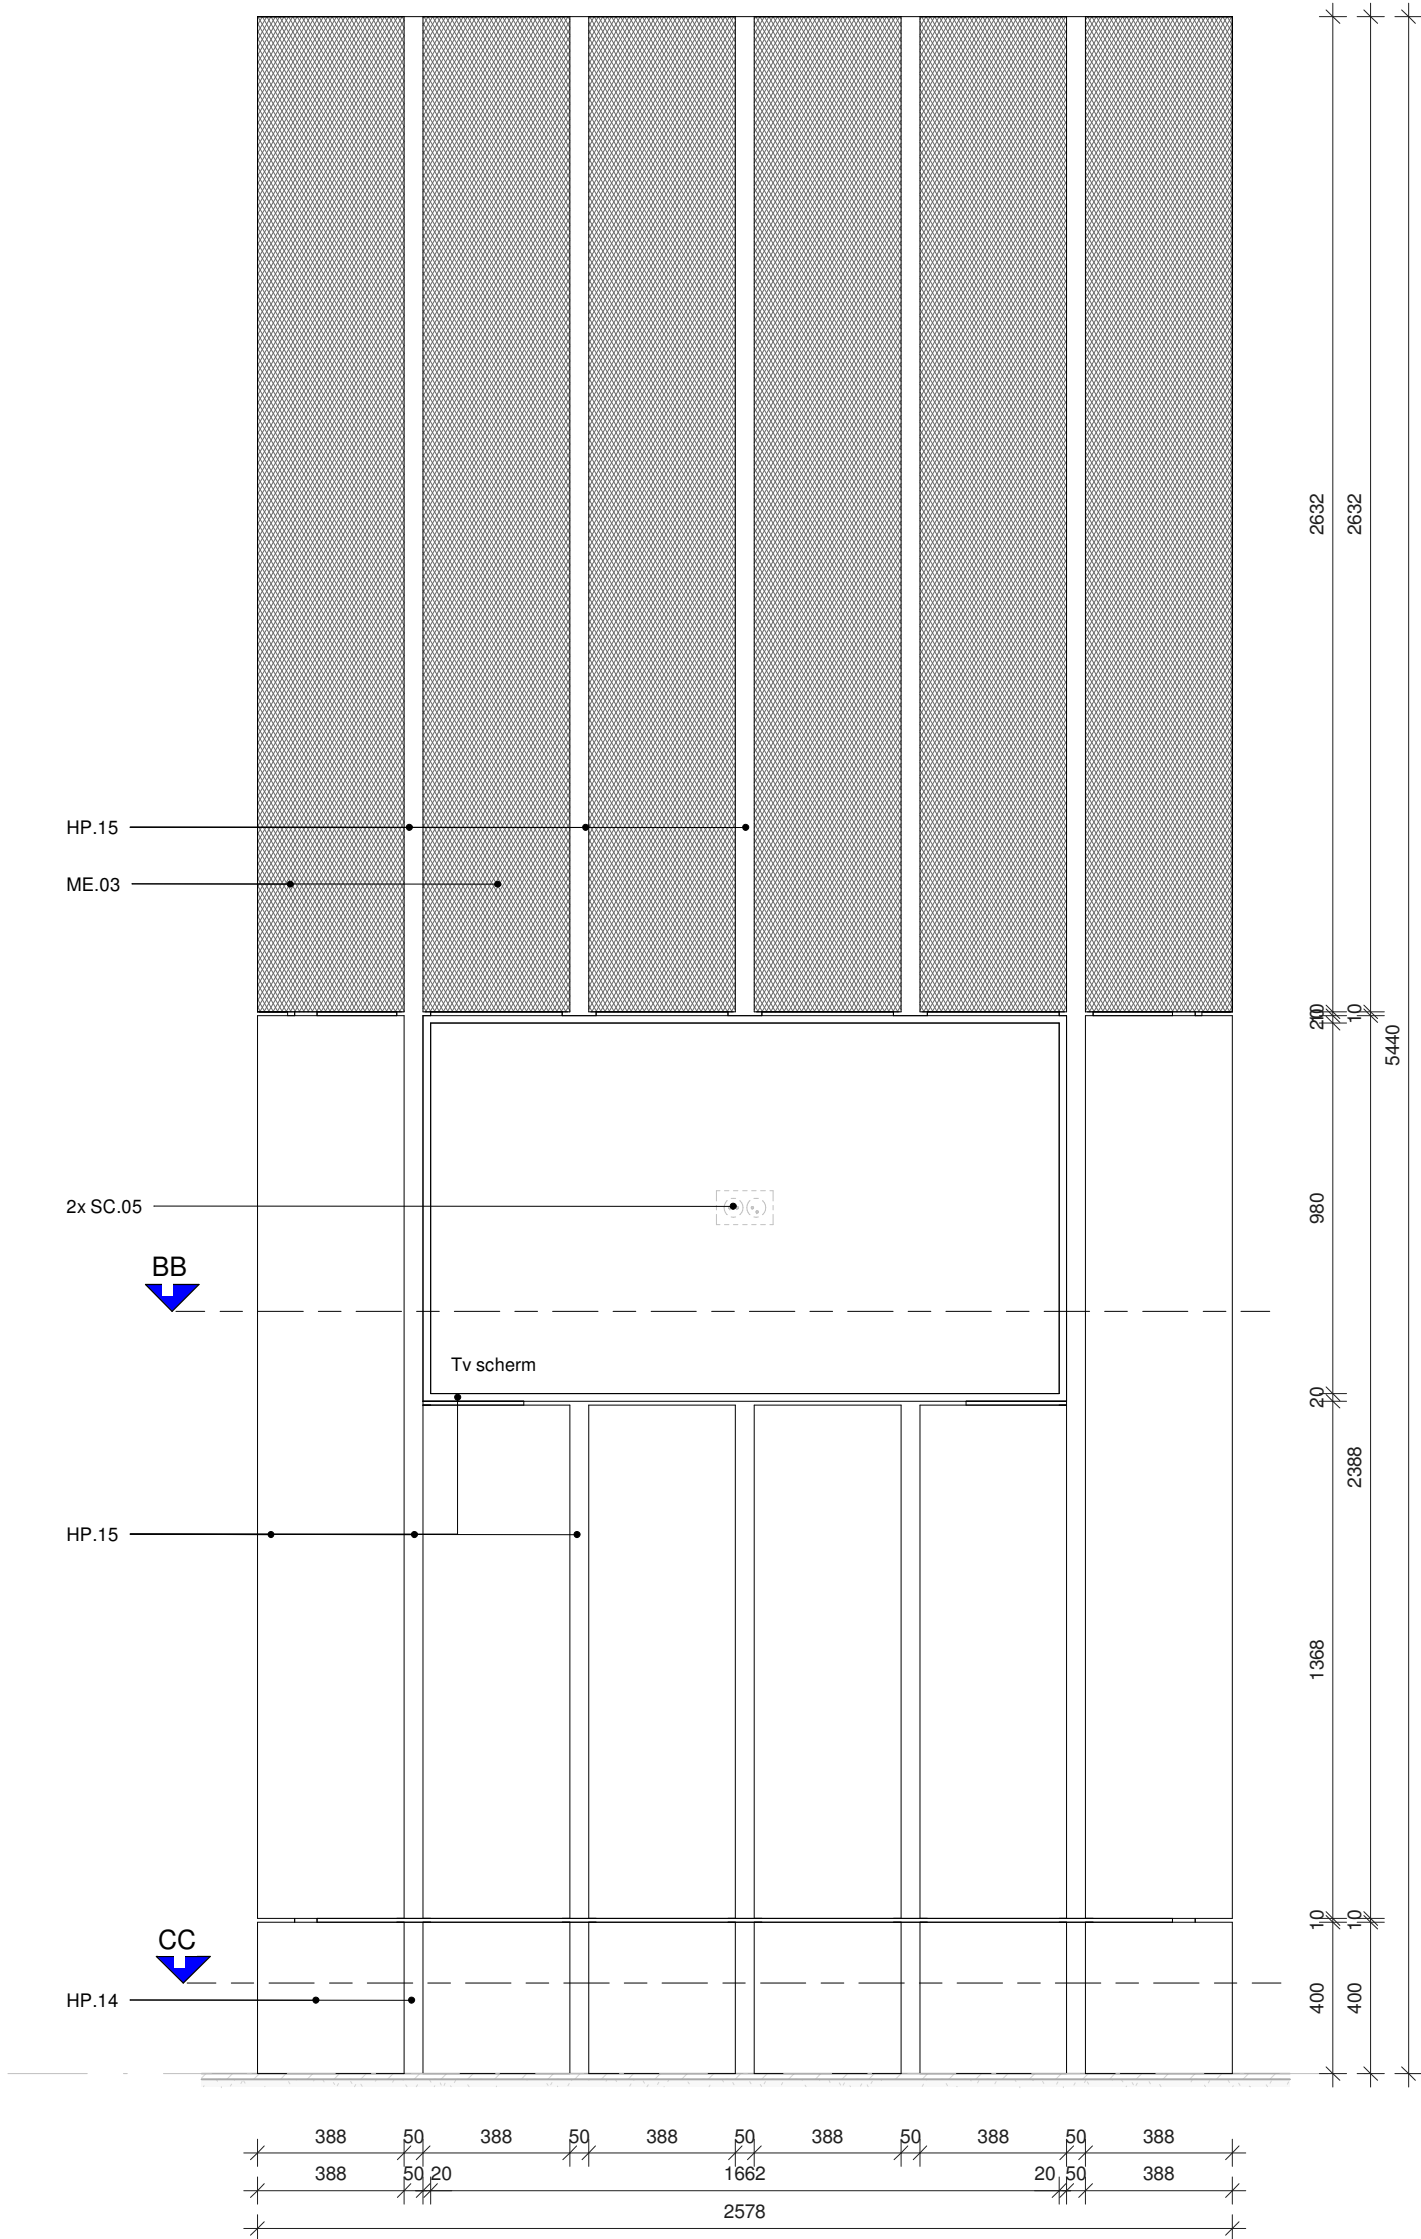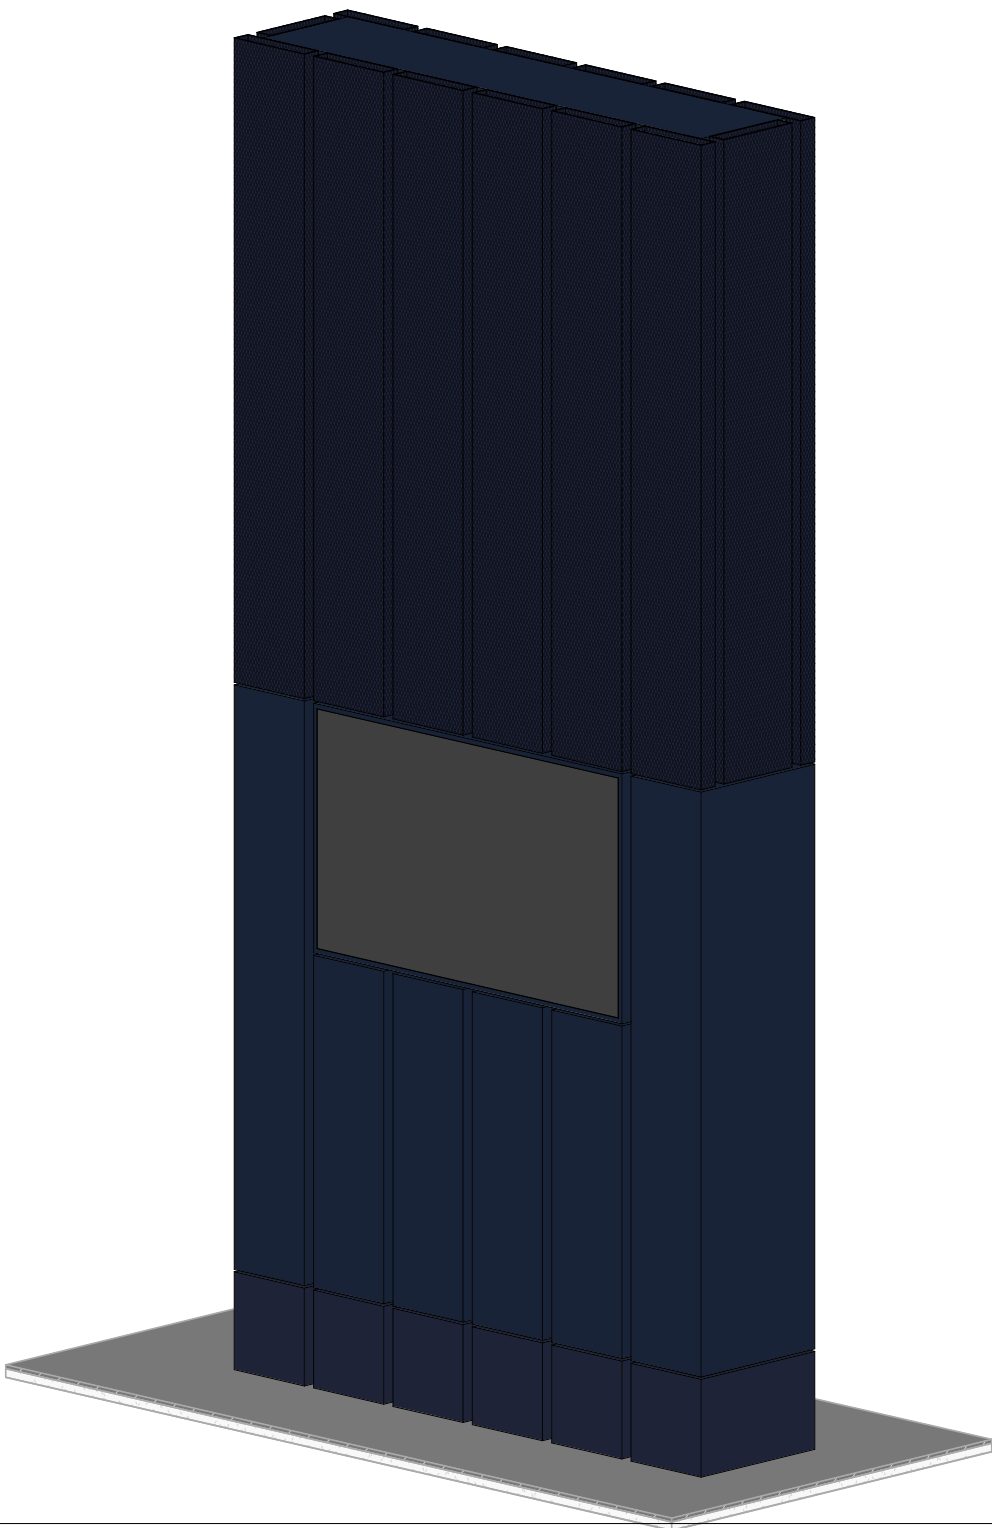


Aanzicht A

schaal 1 : 20

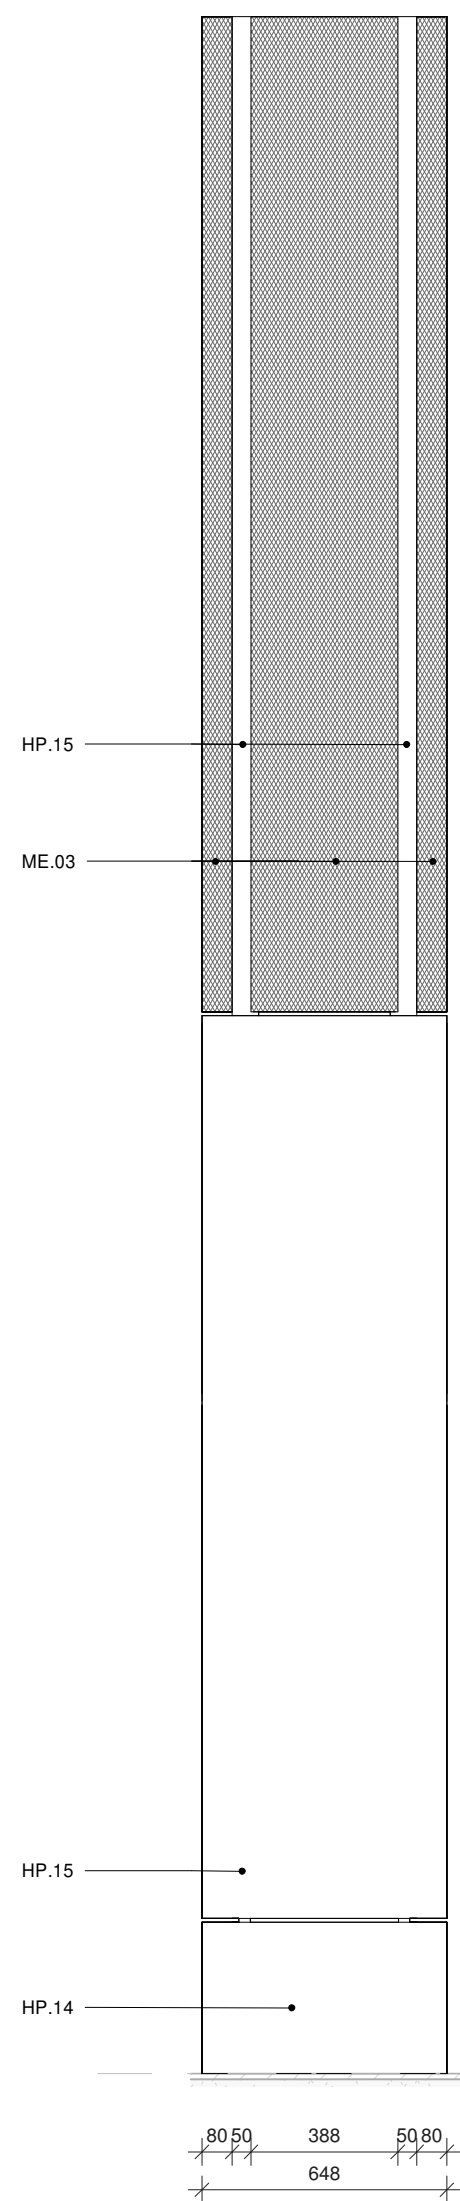

Aanzicht B

schaal 1 : 20

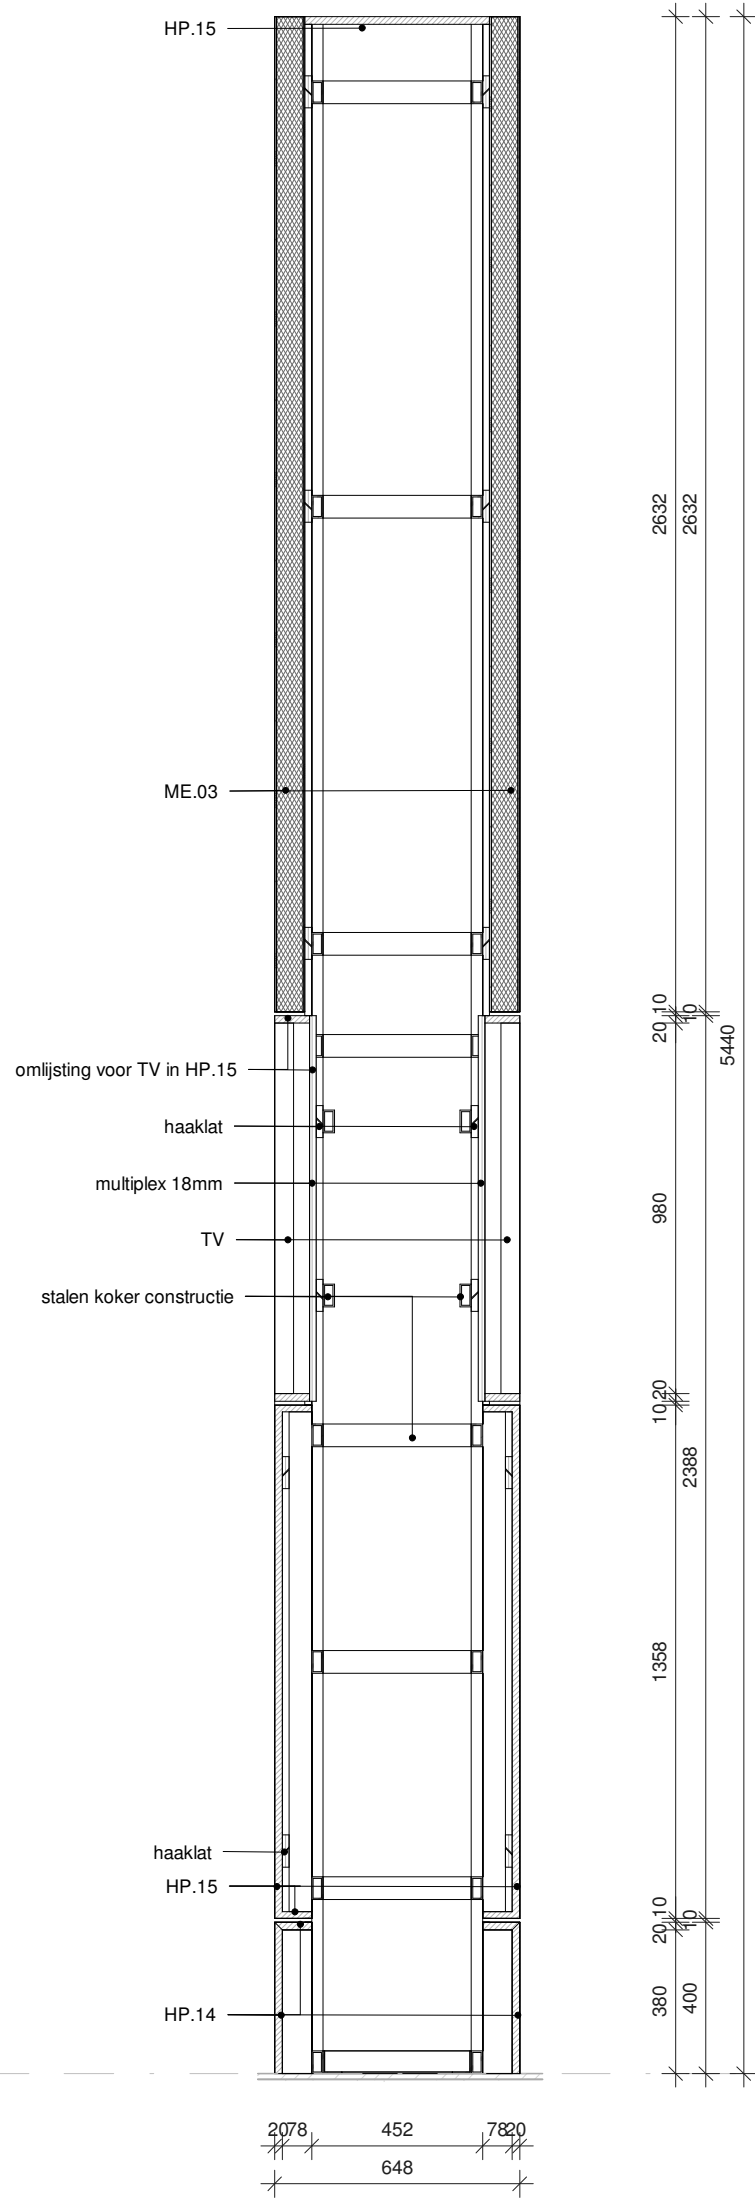

Doorsnede A

schaal 1 : 20

Meubel dient verzwaard en indien nodig verankerd te worden aan de vloer.

Geperforeerde zijde ME.03 is zichtzijde.

PROJECT	Rijkswaterstaat Masterplan Westraven	DATUM	SCHAAL	FORMAAT	TEK.NR. 72.20.01
OPDRACHTGEVER	Rijksvastgoedbedrijf	19.09.2025	1 : 20	A2	
ONDERWERP	Specials	PROJ.NR.		FASE	
ONDERDEEL	TV meubel hoog hoofdentree	RIJ 2301		TO	
OMSCHRIJVING		WIJZIGINGEN	NR.	DATUM	
HOLLANDSE NIEUWE VERRIJN STUARTWEG 3N 1112 AW DIEMEN T 020 63 64 950 INFO@HOLLANDSE-NIEUWE.COM WWW.HOLLANDSE-NIEUWE.COM					