



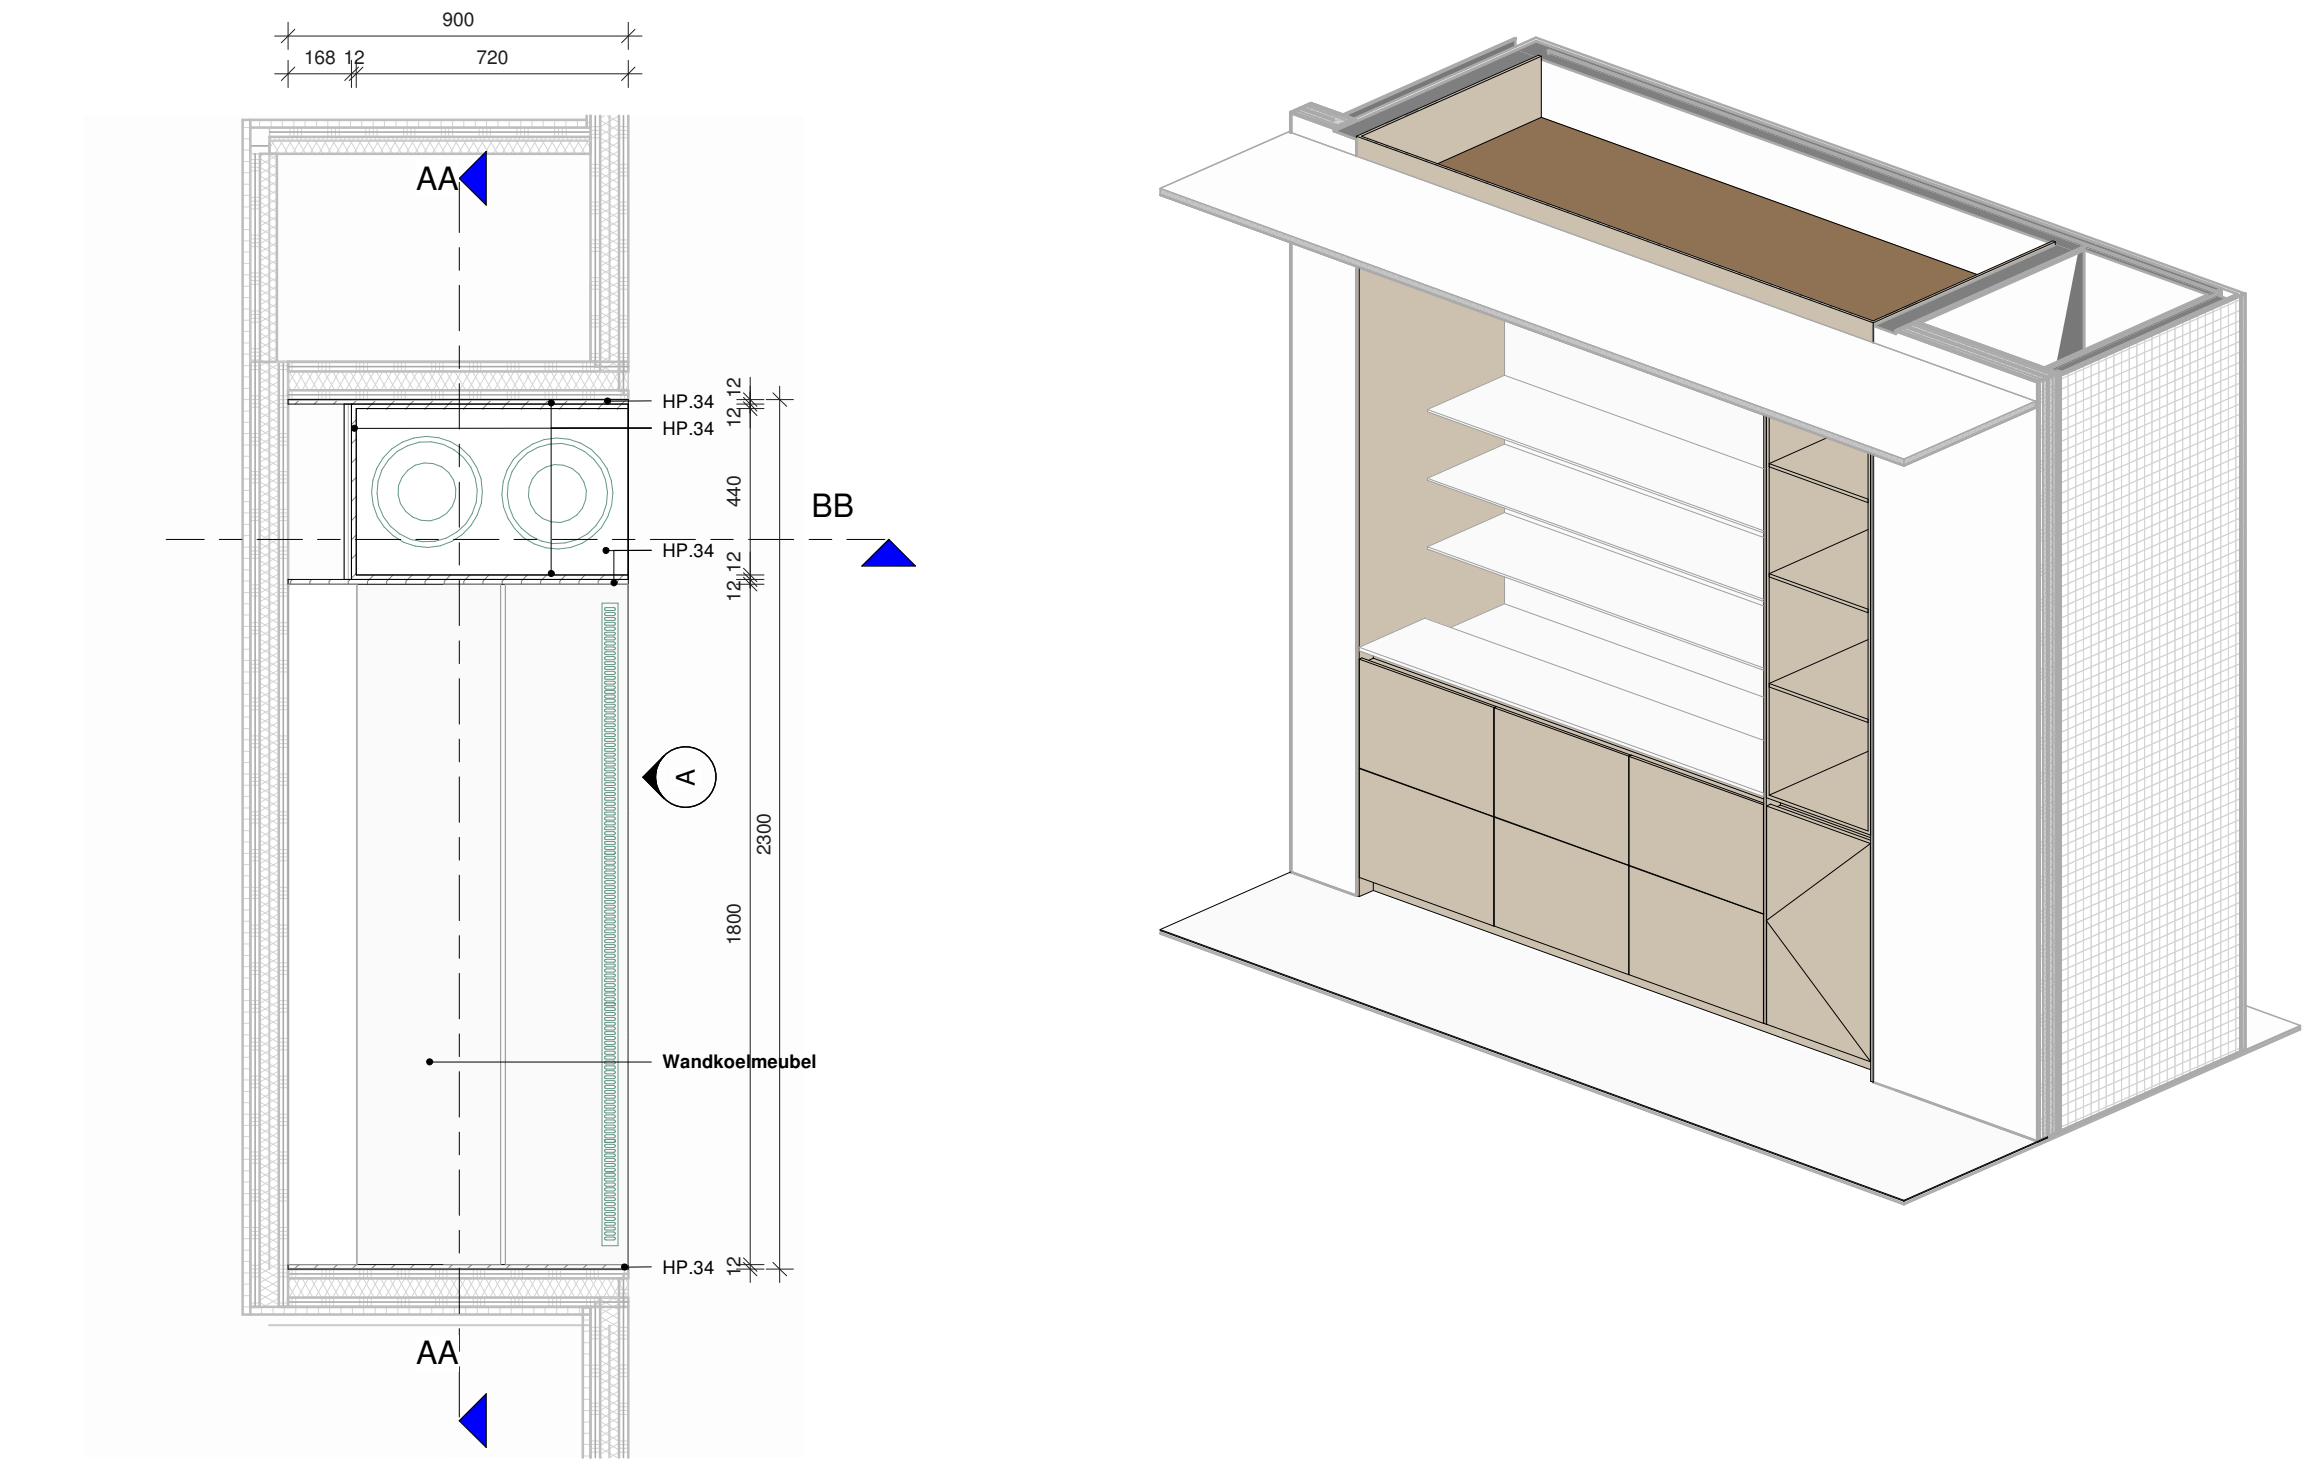


Wandmeubel Plattegrond x 2 stuk op plattegrond

schaal 1 : 20

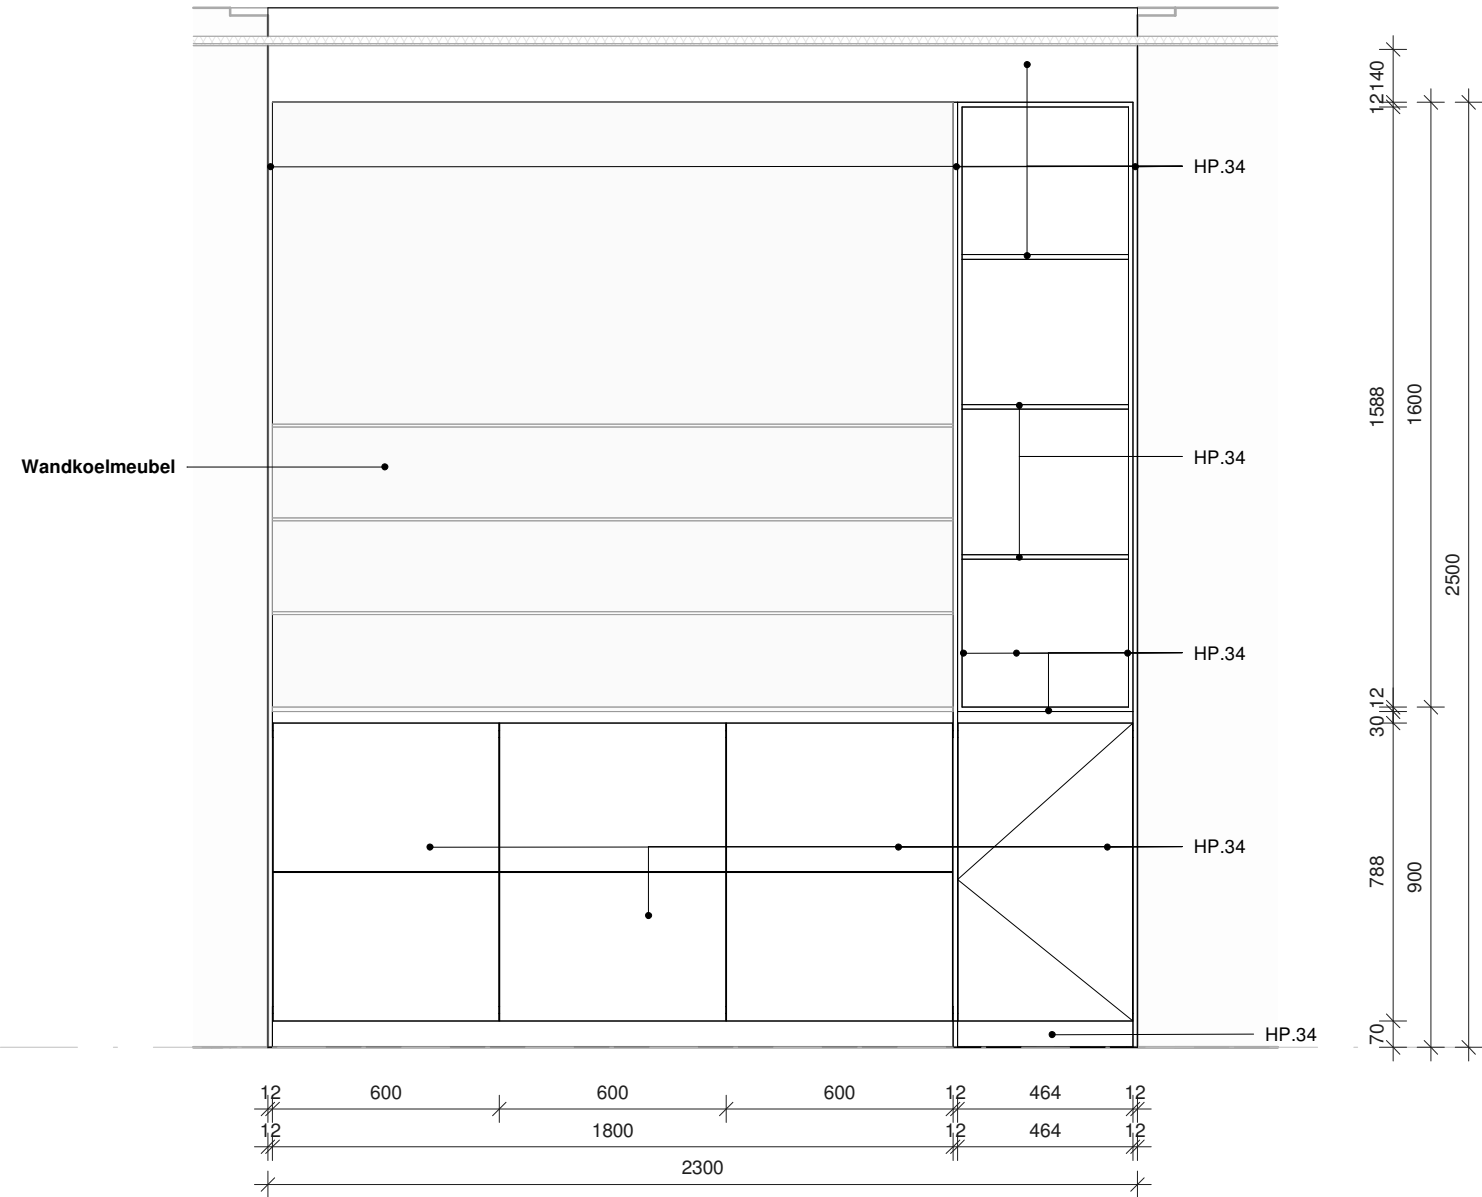


Wandmeubel Aanzicht

schaal 1 : 20

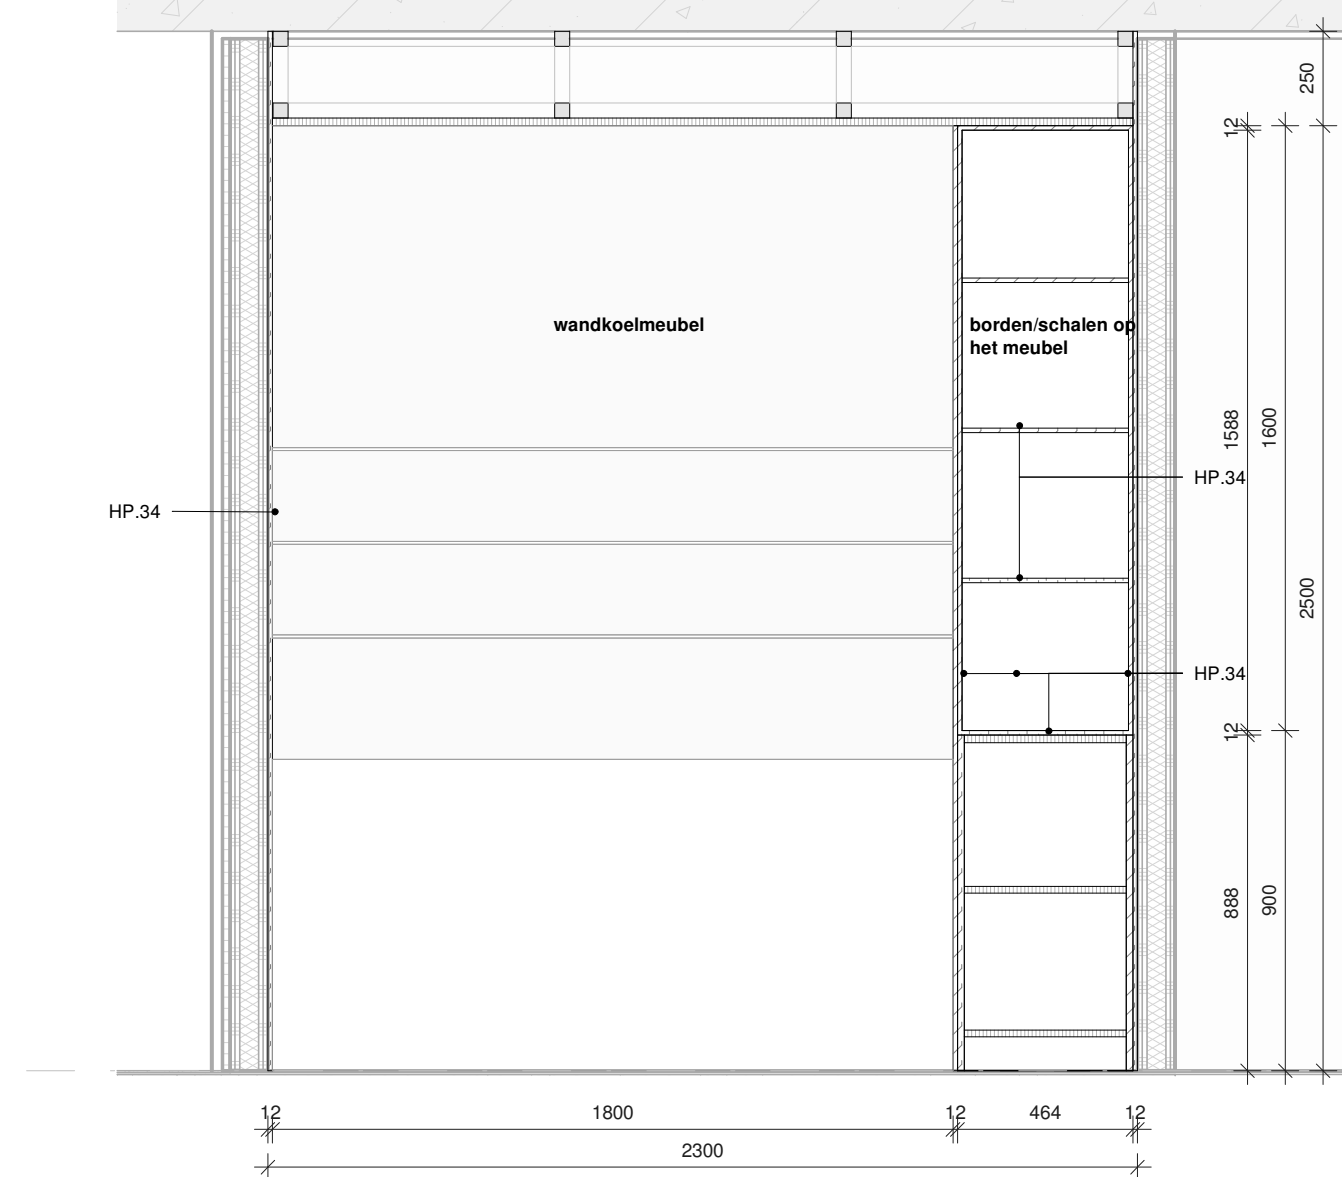


Wandmeubel Doorsnede AA

schaal 1 : 20

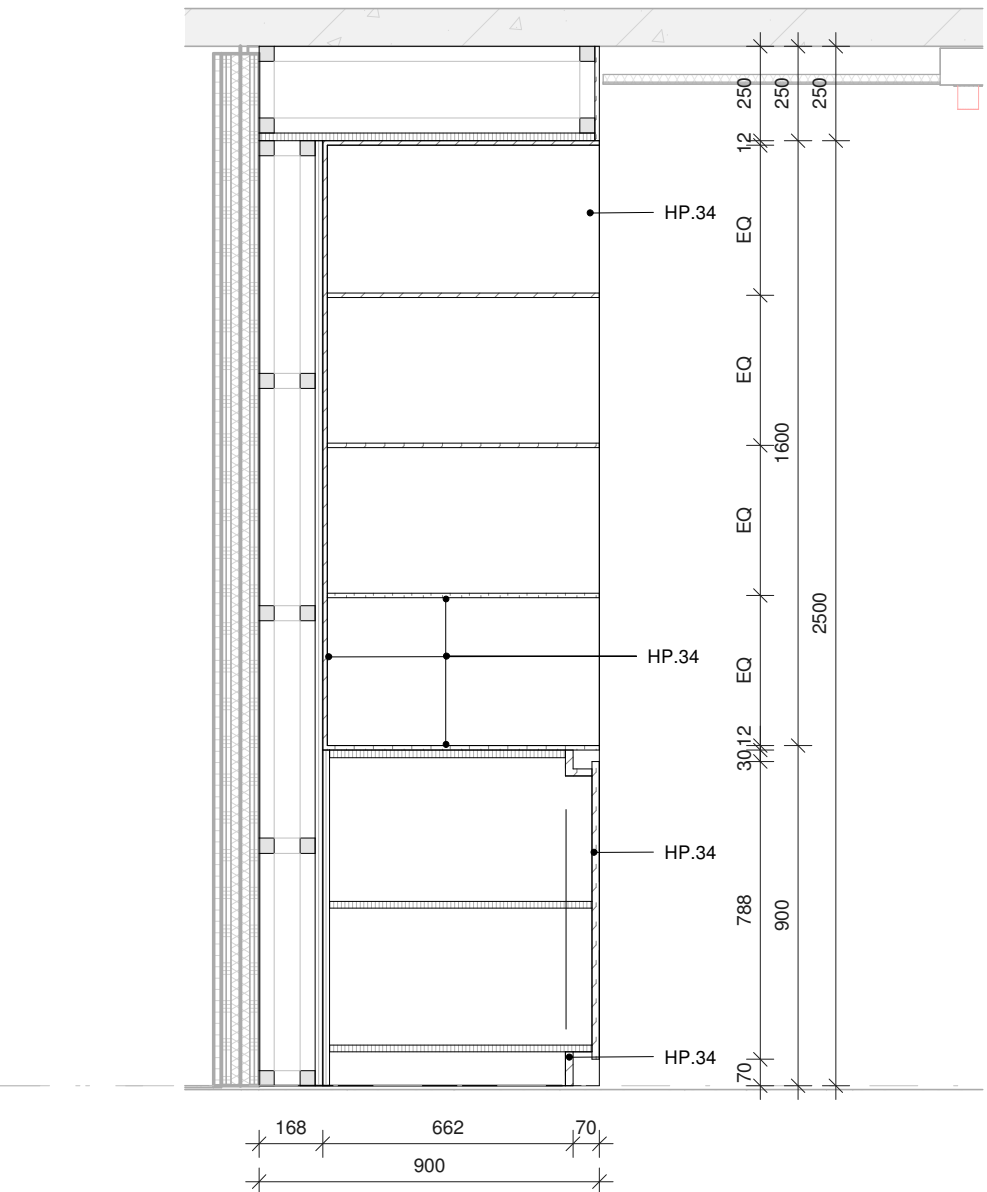


Wandmeubel Doorsnede BB

schaal 1 : 20

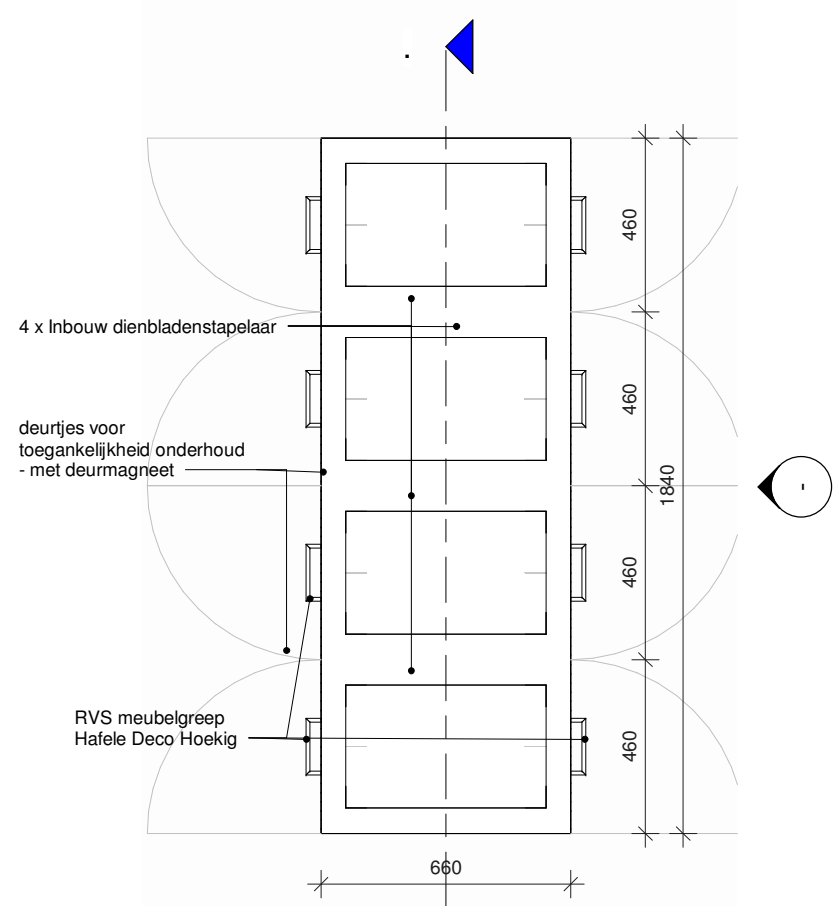


Dienbladenstapelaars Plattegrond  
cut plane +1200

schaal 1 : 20

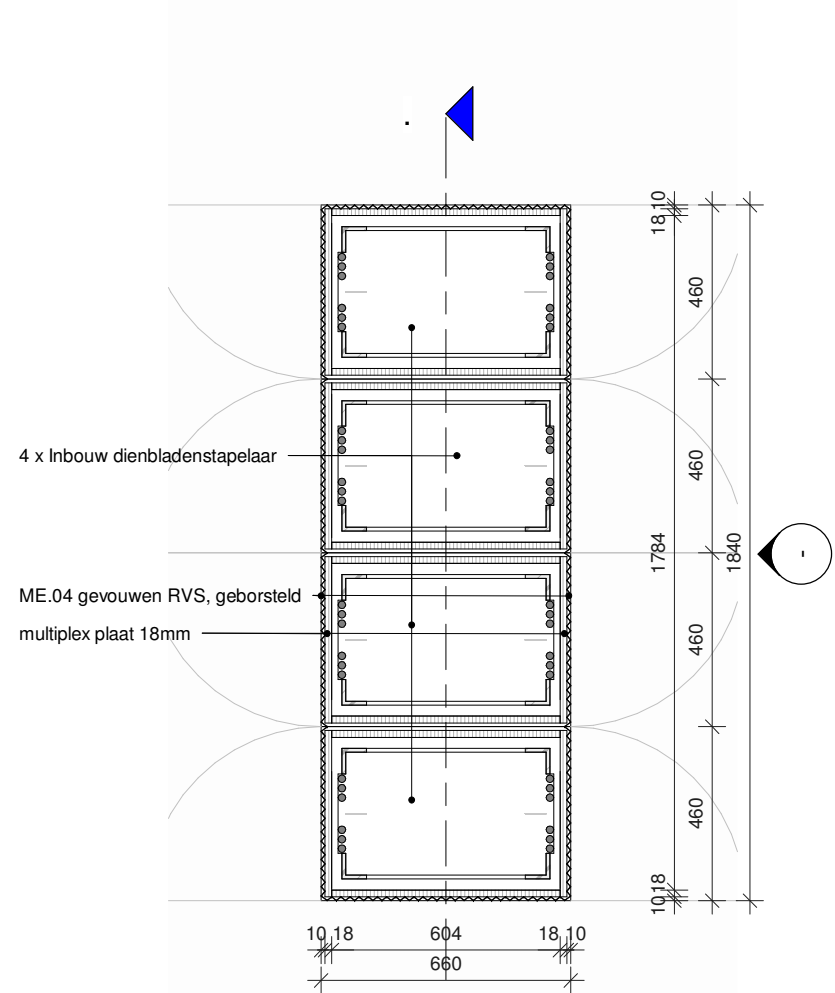


Dienbladenstapelaars Plattegrond  
cut plane +500

schaal 1 : 20

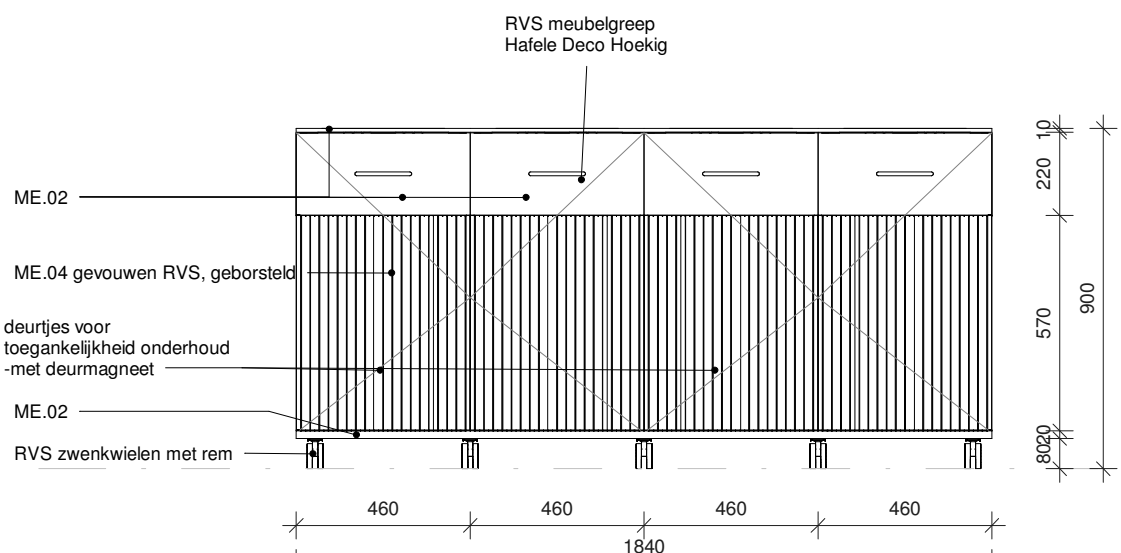


Dienbladenstapelaars op wielen Aanzicht

schaal 1 : 20

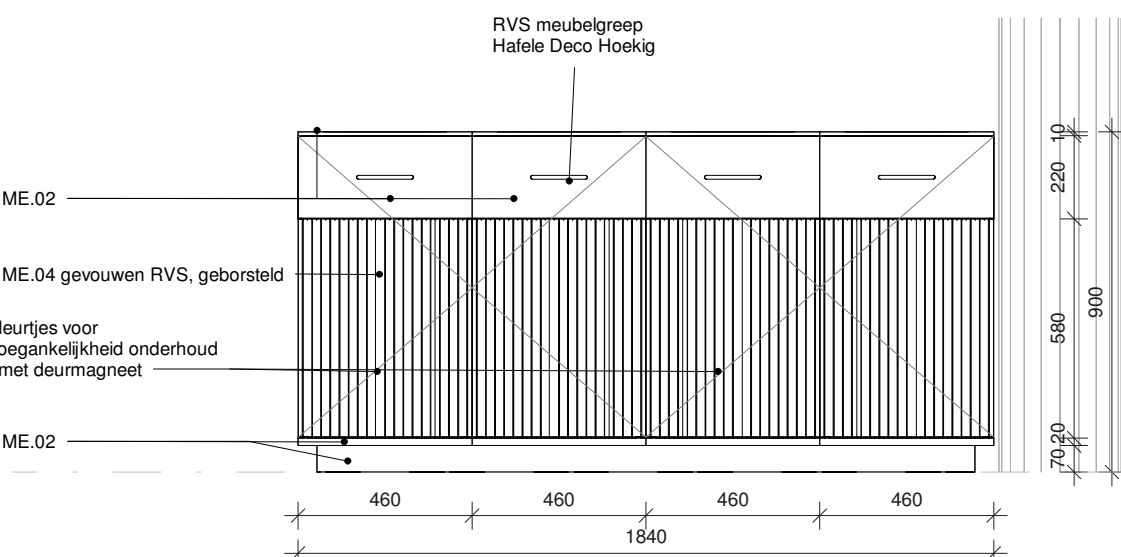


Dienbladenstapelaars zonder wielen Aanzicht

schaal 1 : 20

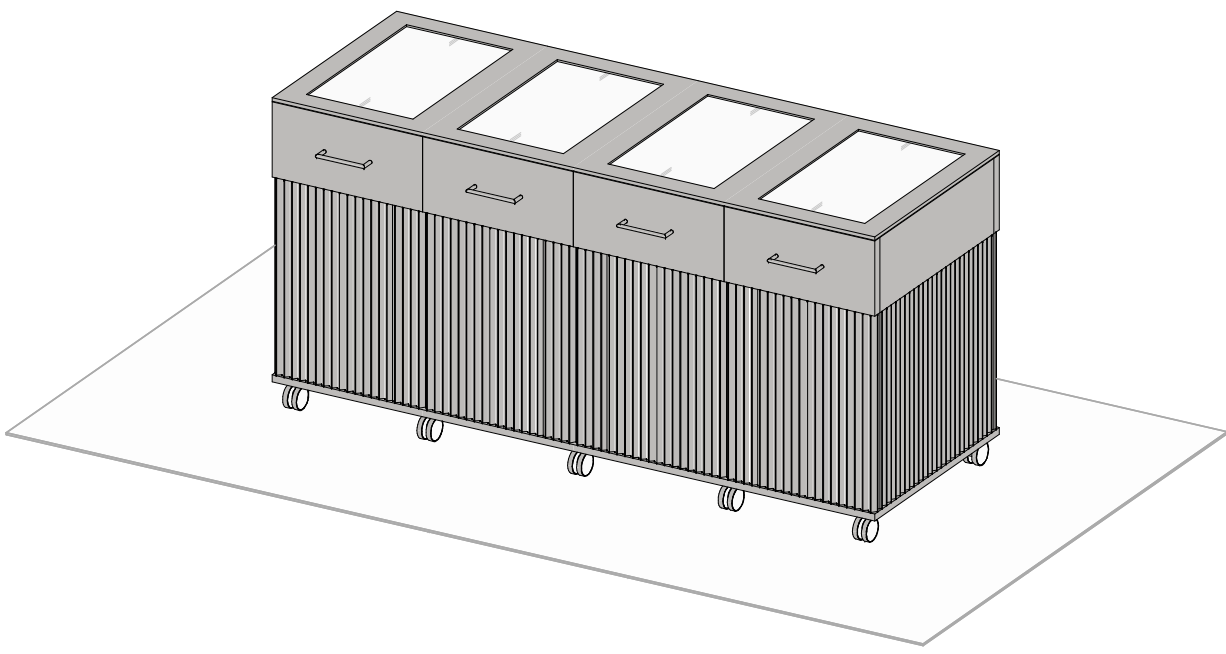


Dienbladenstapelaars op wielen x 2 stuk op plattegrond

schaal

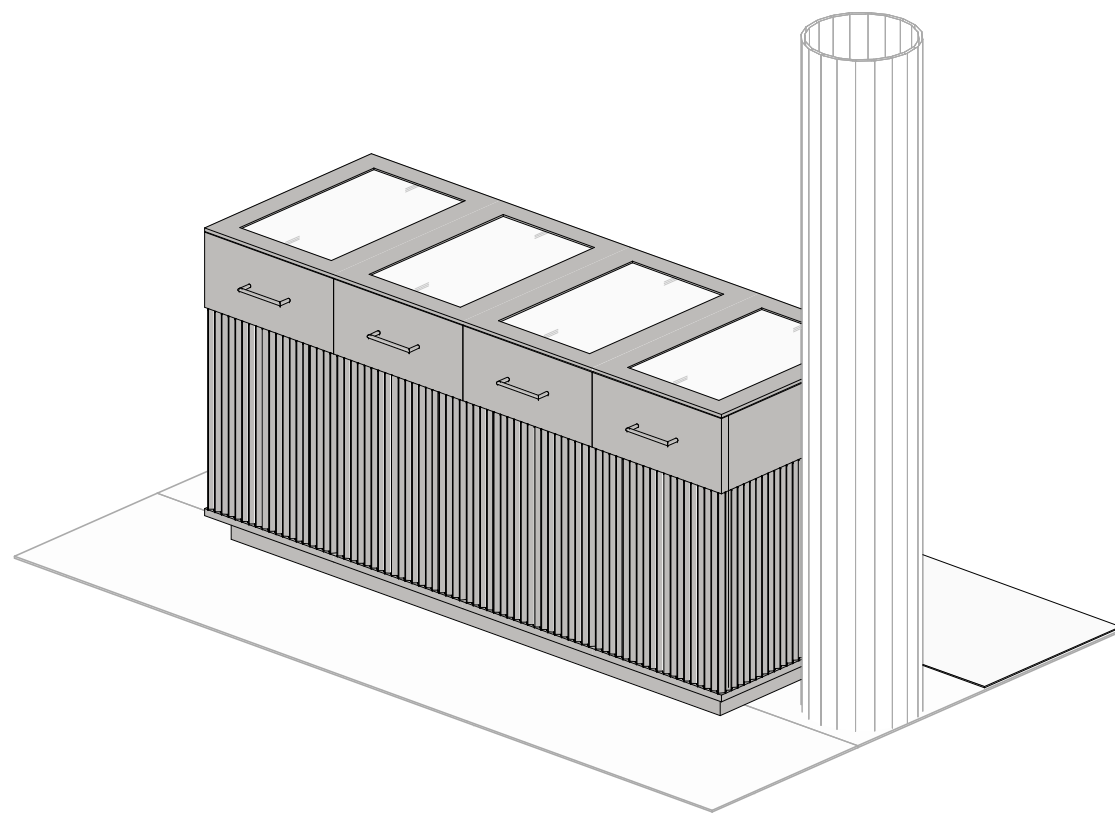


Dienbladenstapelaars zonder wielen x 1 stuk op plattegrond

schaal

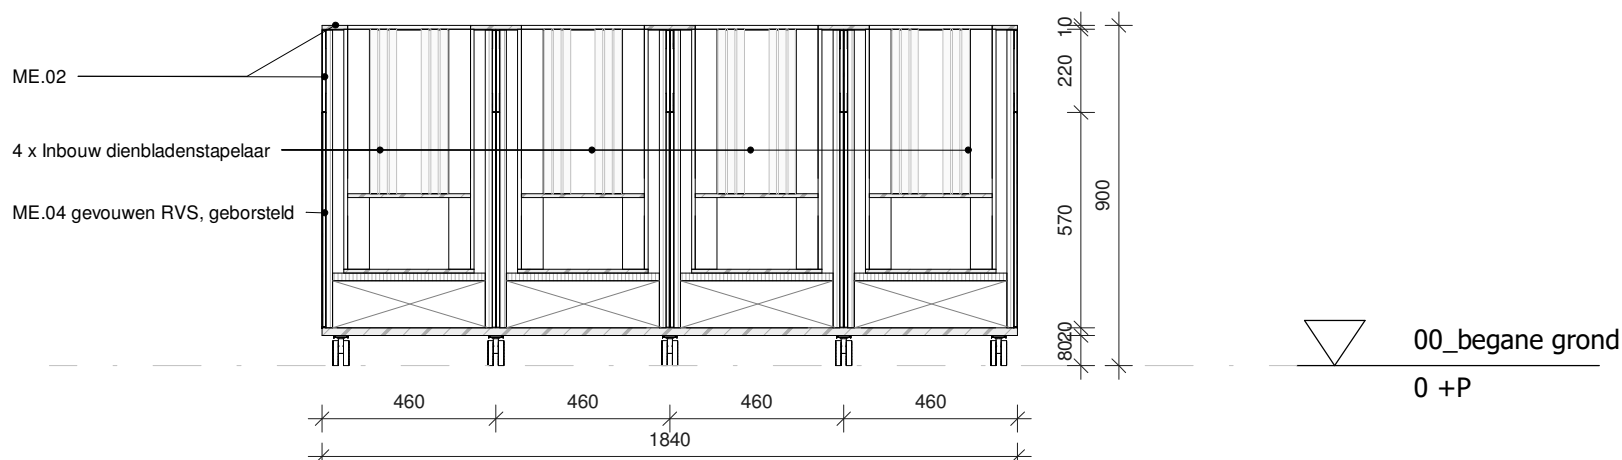

Dienbladenstapelaars op wielen Doorsnede

schaal 1 : 20

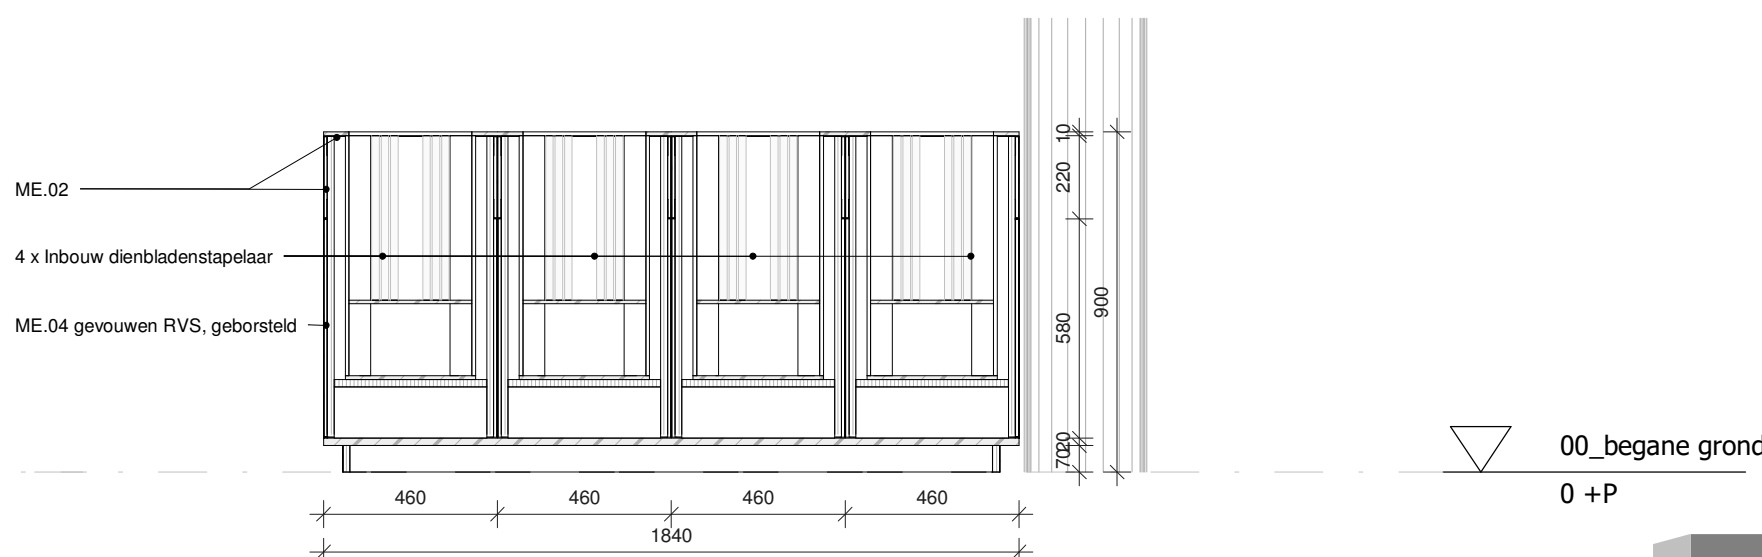

Dienbladenstapelaars zonder wielen Doorsnede

schaal 1 : 20

|               |                                                    |   |             |        |        |         |           |
|---------------|----------------------------------------------------|---|-------------|--------|--------|---------|-----------|
| PROJECT       | Rijkswaterstaat Masterplan Westraven               | DATUM   | 19.09.2025  | SCHAAL | 1 : 20 | FORMAAT | A1        |
| OPDRACHTGEVER | Rijksvastgoedbedrijf                               | PROJ.NR.   | RIJ 2301    | FASE   | TO     | TEKNR.  | 73.10.01C |
| ONDERWERP     | Pantry / uitgifte / keukenmeubels / printer ruimte | OMSCHRIJVING   | WIJZIGINGEN | NR.    | DATUM  |         |           |
| ONDERDEEL     | Uitgifte meubelen restaurant                       | HOLLANDSE NIEUWE   VERRUIN STUARTWEG 3N 1112 AW DIEMEN   T 020 63 64 950   INFO@HOLLANDSE-NIEUWE.COM   WWW.HOLLANDSE-NIEUWE.COM |             |        |        |         |           |