





schaal 1 : 20



schaal 1 : 20



schaal 1 : 20

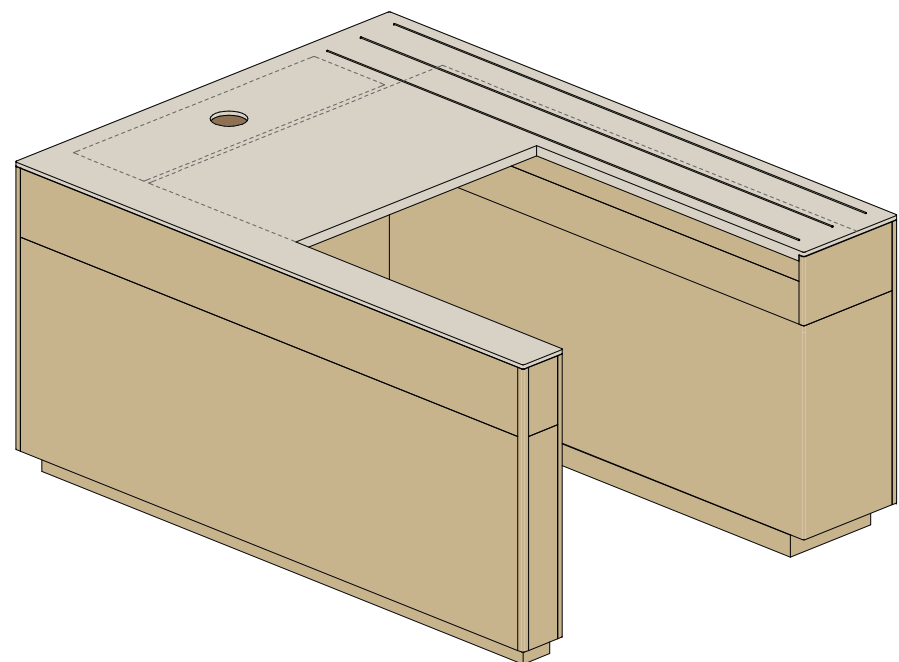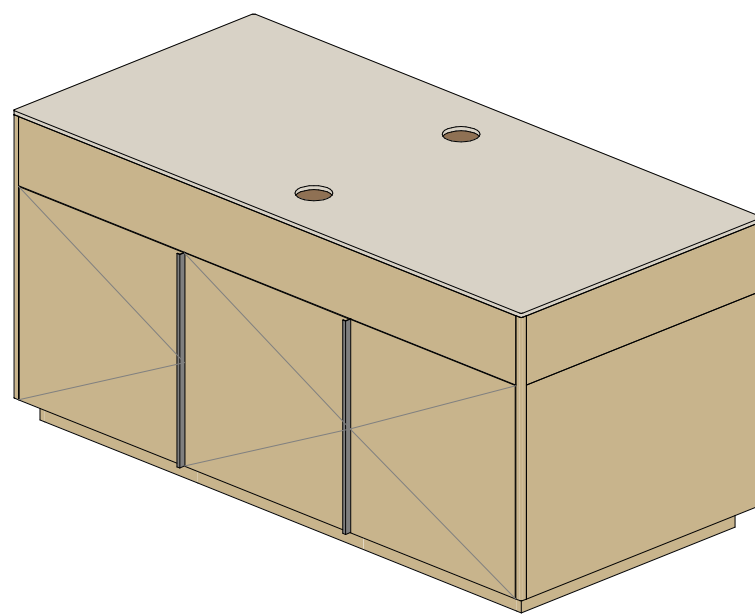

U element x 2 stuks op plattegrond
- waarvan 1 gespiegeld uitgevoerd wordt (zie N.00).



schaal 1 : 20



schaal 1 : 20



schaal 1 : 20



PROJECT		schaal 1 : 20		DATUM		SCHAAL		FORMAAT	
OPDRACHTGEVER		Rijkswaterstaat Masterplan Westraven		19.09.2025		1 : 20		A2	
ONDERWERP		Pantry / uitgifte / keukenmeubels / printer ruimte		PROJ.NR.		FASE		TEK.NR.	
ONDERDEEL		Kassameubelen restaurant		RIJ 2301		TO		73.10.02	
OMSCHRIJVING				WIJZIGINGEN		NR.		DATUM	
HOLLANDSE NIEUWE VERRIJN STUARTWEG 3N 1112 AW DIEMEN T 020 63 64 950 INFO@HOLLANDSE-NIEUWE.COM WWW.HOLLANDSE-NIEUWE.COM									