



LINKER-GEVEL



Behoort bij besluit van
Burg. en Weth. van Wageningen
d.d. 29 MEI 1997, afd. B.W. no. 96/14439
De Gemeente-secretaris.



13 JAN 1997.

SECR.

SWAGRO BOUW

Stroomtouw bv
Postbus 133
4810 AC Wageningen
T +31 (0)370 - 25025
F +31 (0)370 - 21192

Projekt	
---------	--

- De Junushoff
- te Wageningen

Opdrachtgever

- Swagro Bouw B.V.
- te Wageningen

Onderdeel

- aanzichten gevels
- Commerciële schil

8031007, 8031008

● C.A. Pazouk /

● 1: 100

- **format**
 - A0

● A.H. 10-12-86

1997, 1998, 1999,26

```
pre1)rigd
a
```

6


2

1. *Chlorophyll a* (Chl *a*)


Werknummer

• W 3119


100

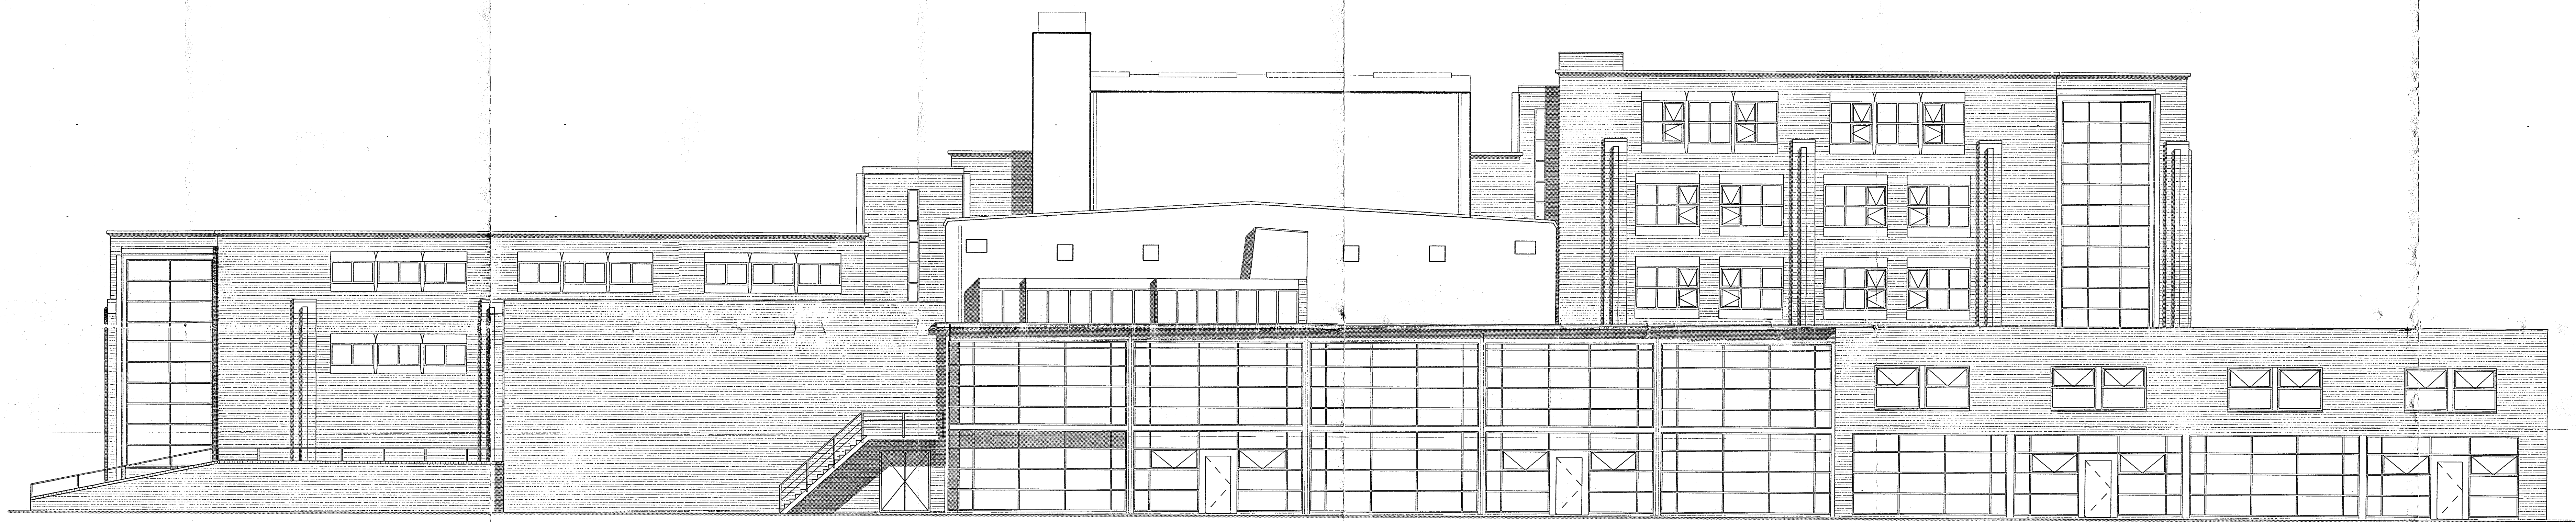

ACHTER-GEVEL THEATER

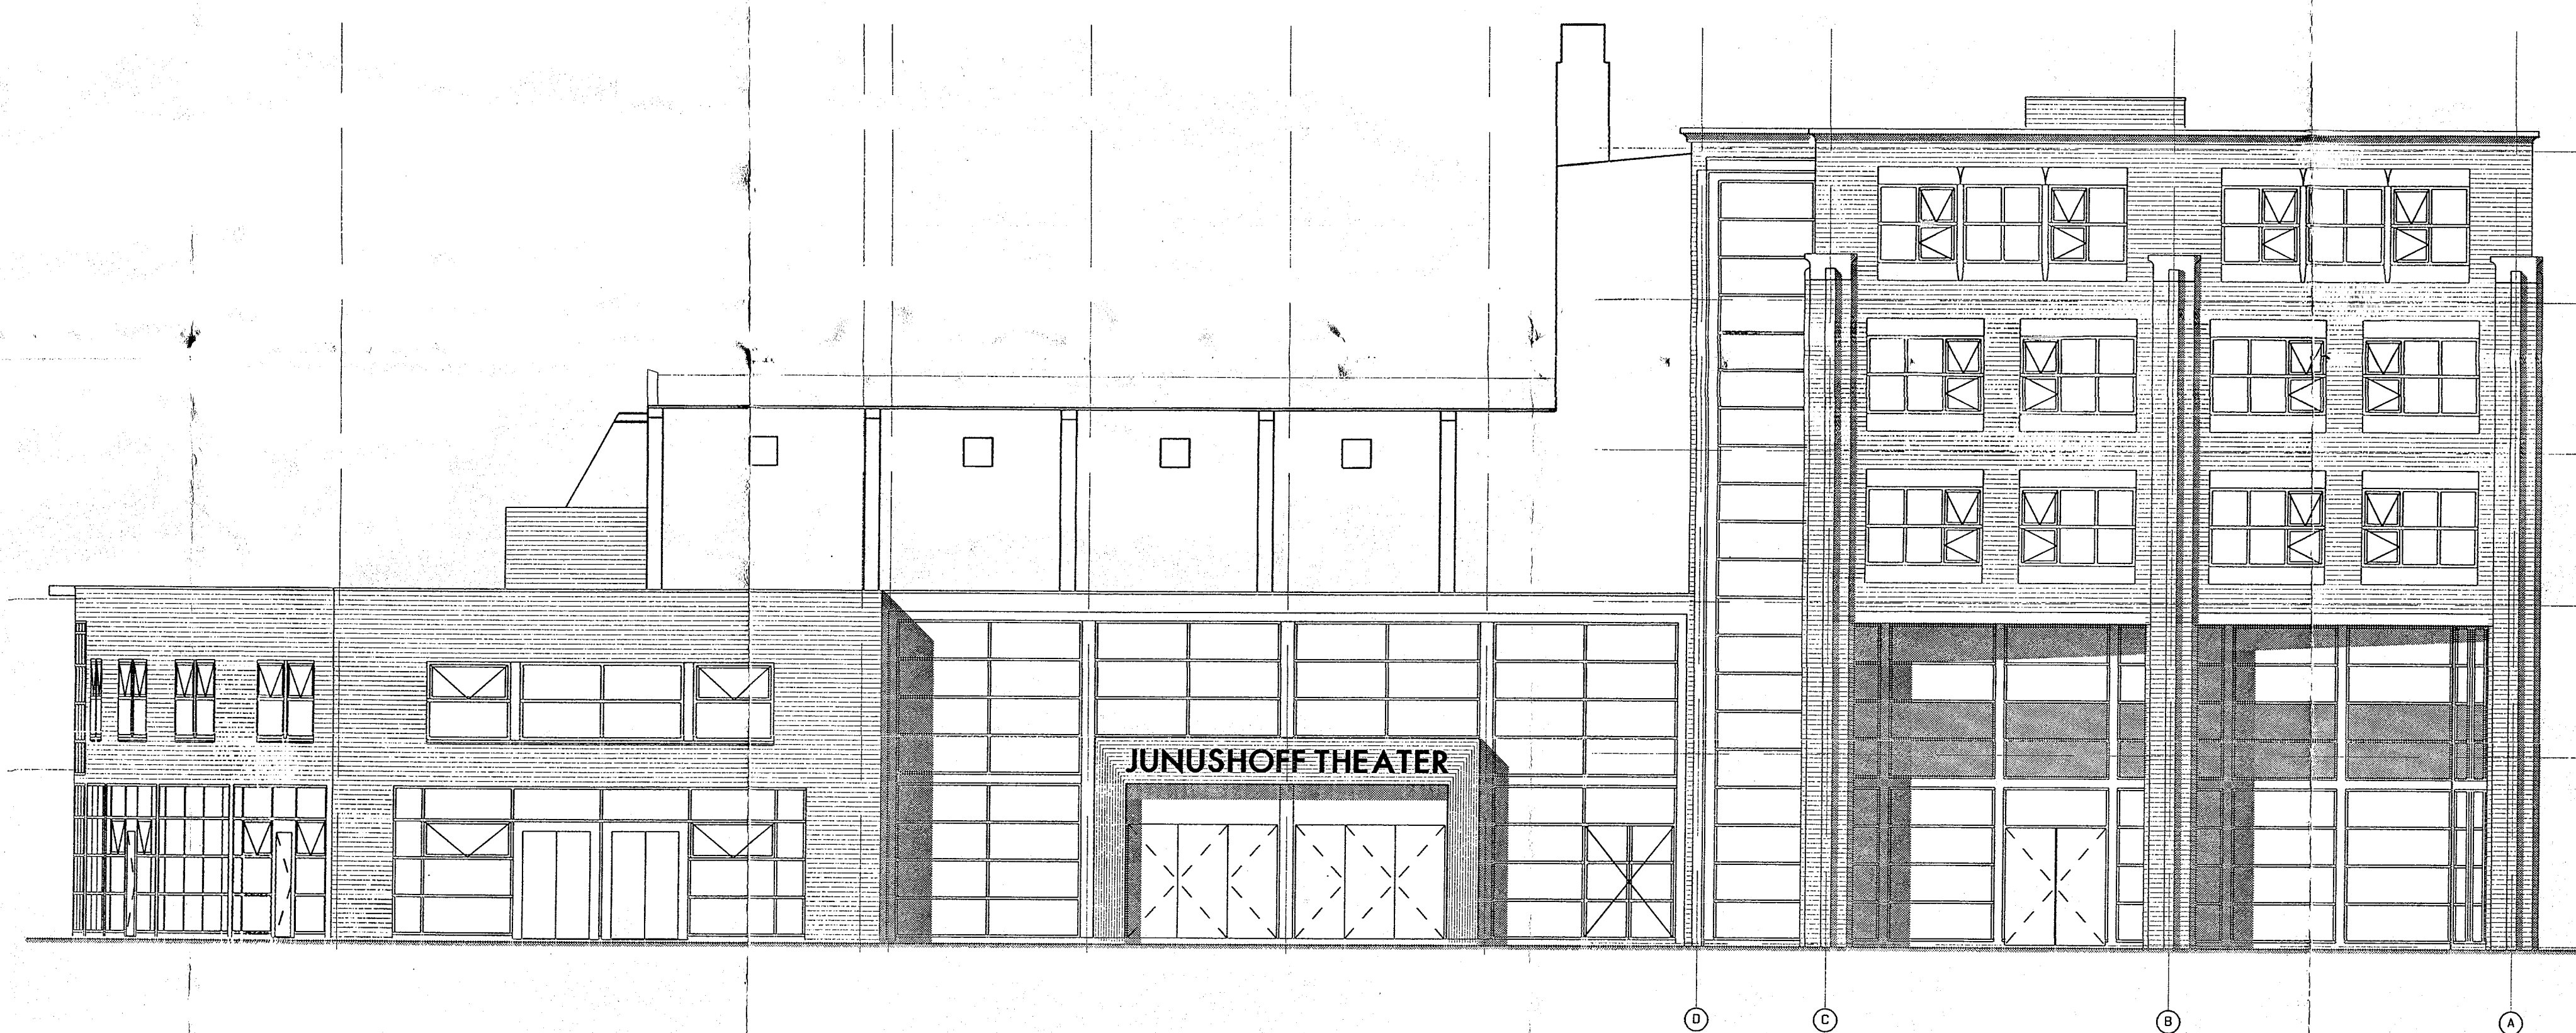

LINKER-GEVEL

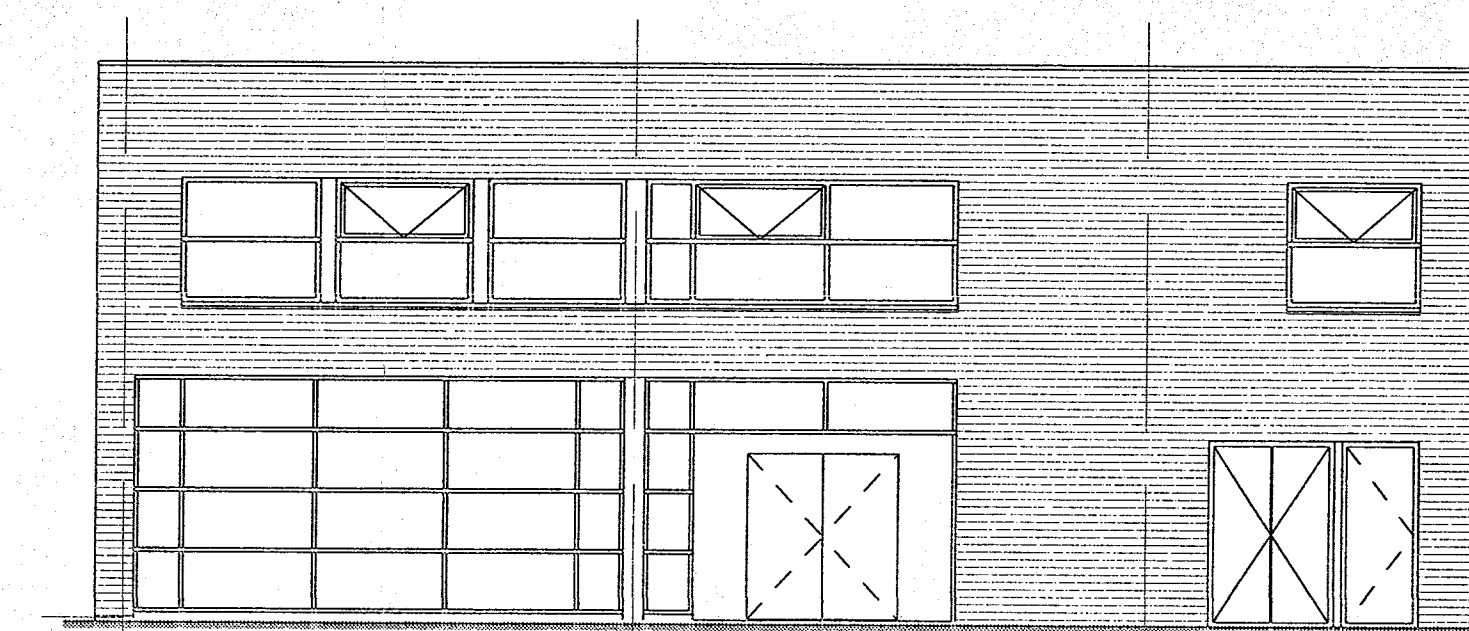

RECHTER-GEVEL CAFE RESTAURANT

Behoort bij besluit van
Burg. en Weth. van Wageningen
d.d. 29 MEI 1997, afd. B.W. no. 9.6.14439
De Gemeente-secretaris,



OVERLAPCOMMISSIE VAN DE
MONUMENTEN- EN WELSTANDS-
COMMISSIE
AKKOORD

13 JAN 1997.

SECR:

SWAGRO BOUW

Swagro Bouw B.V.
Postbus 1000
6500 CB Wageningen
T 0431 431 71-72
F 0431 431 73-74

Project

- De Junushoff
- te Wageningen

Opdrachtgever

- Swagro Bouw B.V.
- te Wageningen

Onderdeel

- aanzichten gevels

Project architect

- C.A. Plasman / E.R. v. Dijk

Maat

- 1:100

Formaat

- A0

Datum




- 10-12-95

Opsteller

- W 3119


Tekeningnummer

- B 14

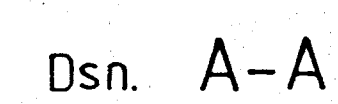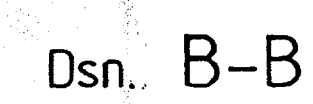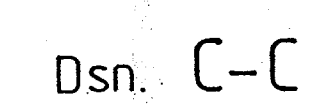

	Project	
	• De Junushoff • te • Wageningen	
	Ondrager/wv	
	• Swagro Bouw B.V. • te Wageningen	
	Onderwerp	
145	Doorsneden A-A-B-B-C-C	
	project architect	
	C.A.Passee/ER.van Dijk schied	
	t.1160 formaat	
	A0	
	getekend	
	10-12-86	
gepland op		
a. 4.3 - 9.97	d	
b. 25.3 - 97	e	
c	f	
K		
SCHOUWTEKENINGEN		
	Samenwerkingsgroep Koken ter Architecten en Ingenieurs Weena 725 Grootedijkpolderweg, ingang C Postbus 91310 3800 CX Wageningen Telefoon 0412 371171 t/m 180	
	verkenummer	tekeningnummer
	• W 3119	• B15


Dsn. F-F

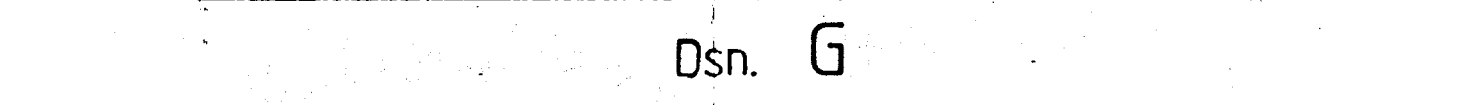


Dsn. G



Dsn. E-E

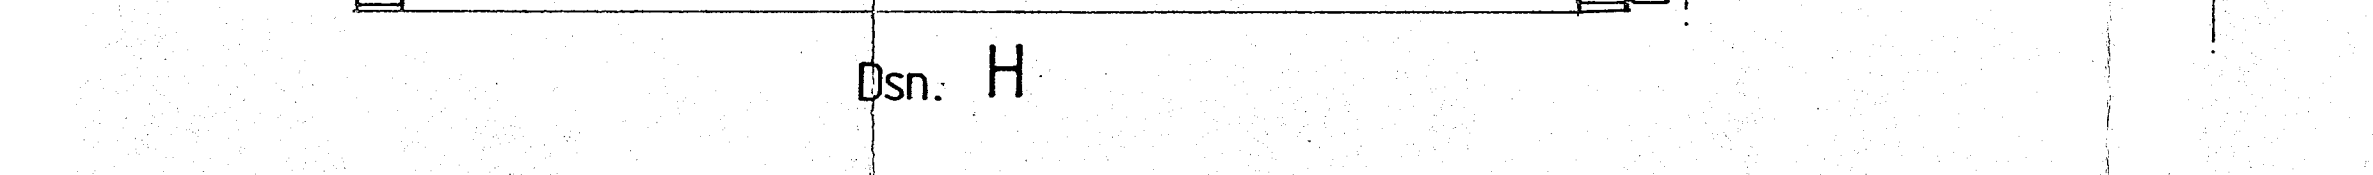

Dsn: H

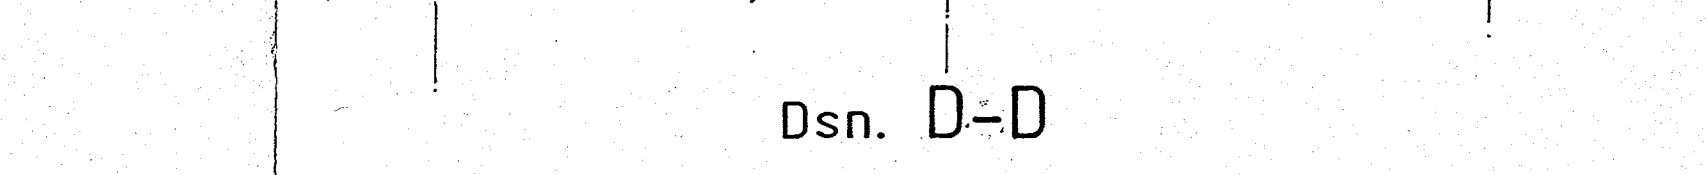

Dsn. D-D

Opdrachtgever

- Swagro Bouw_B.V.
- te Wageningen

- C.A.Pauwe/E.R.van Dijk
- 1:100

gewijzigd




a


b

• W 3119 • B 16


W. 5119 D 10
.....

[illegible]

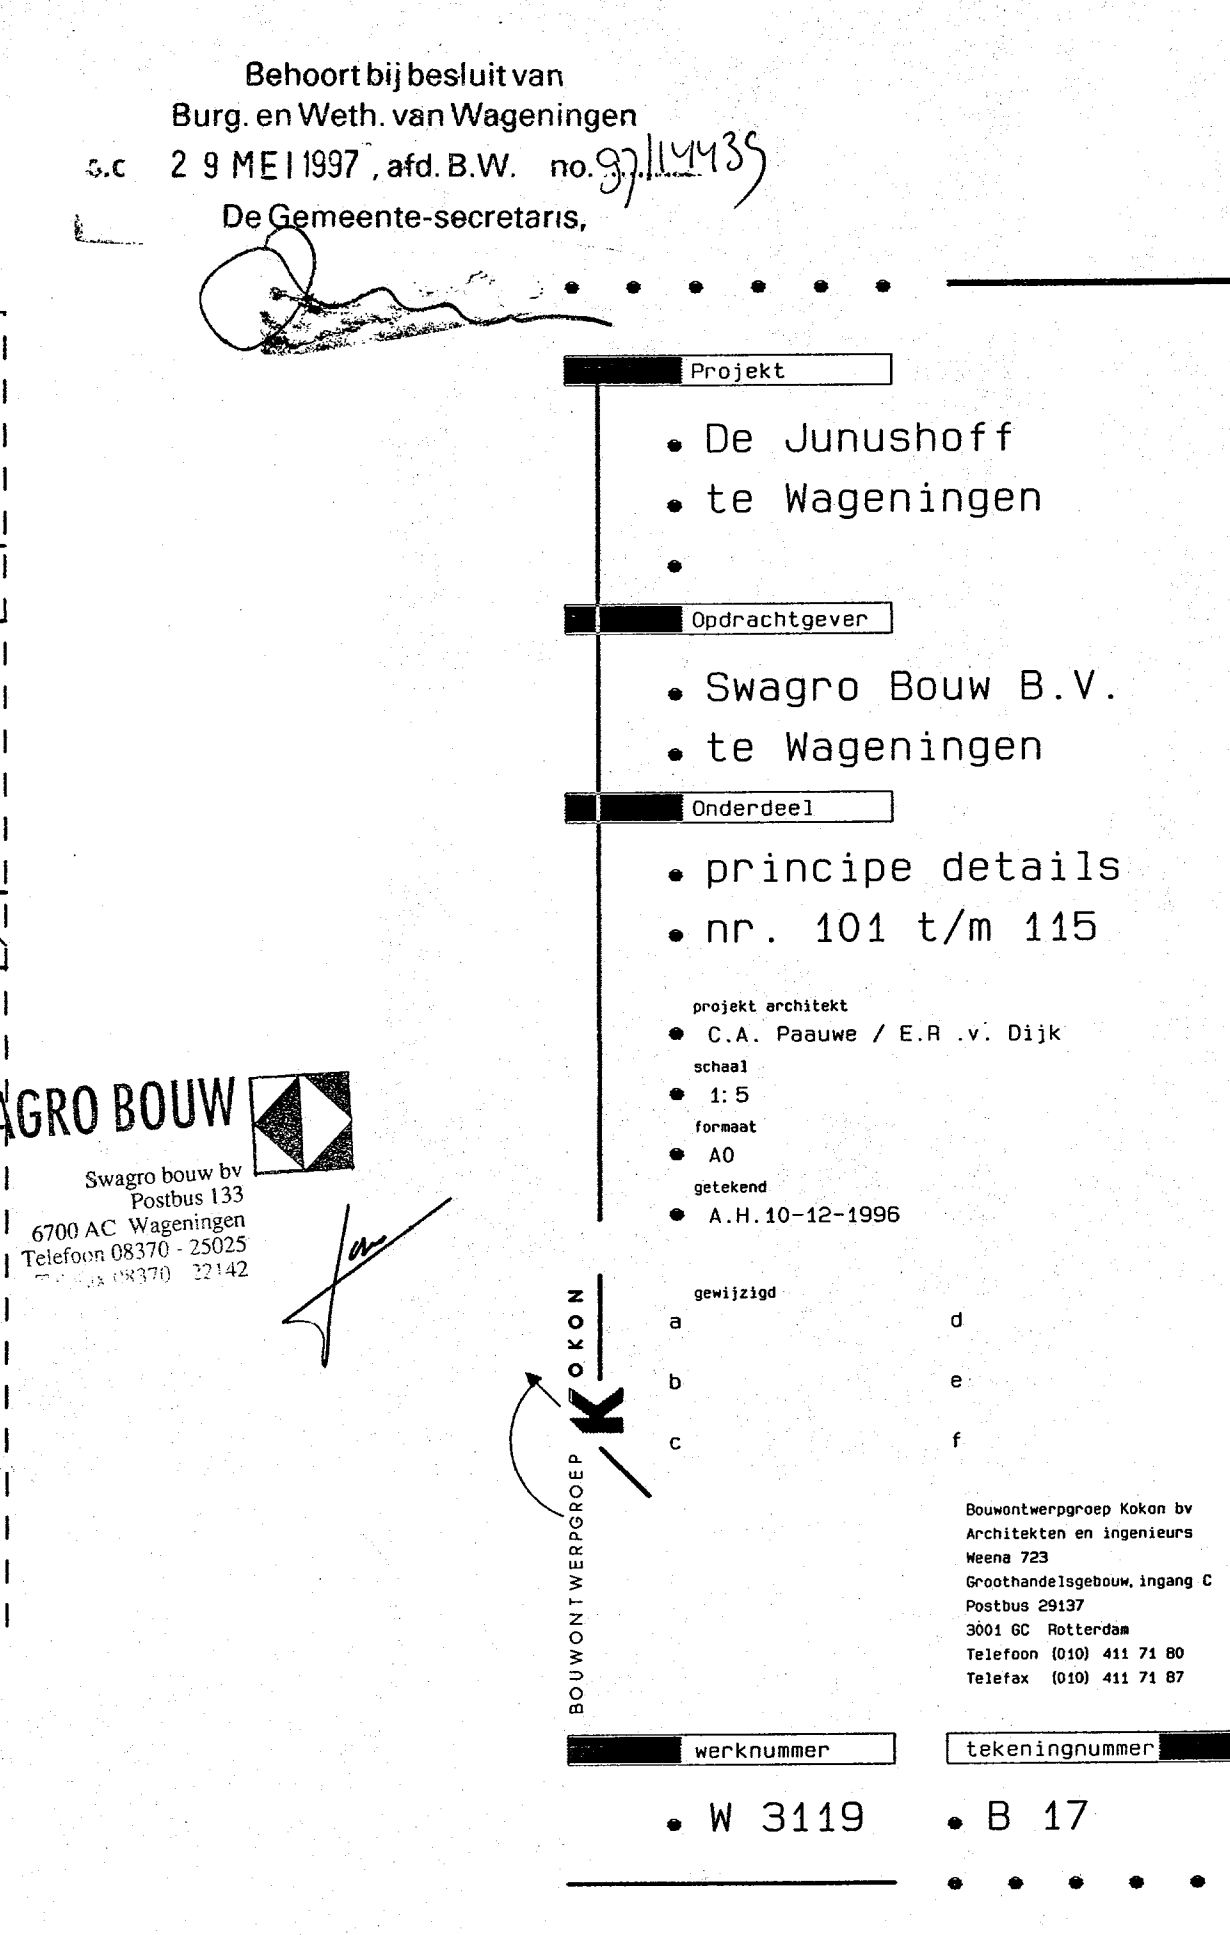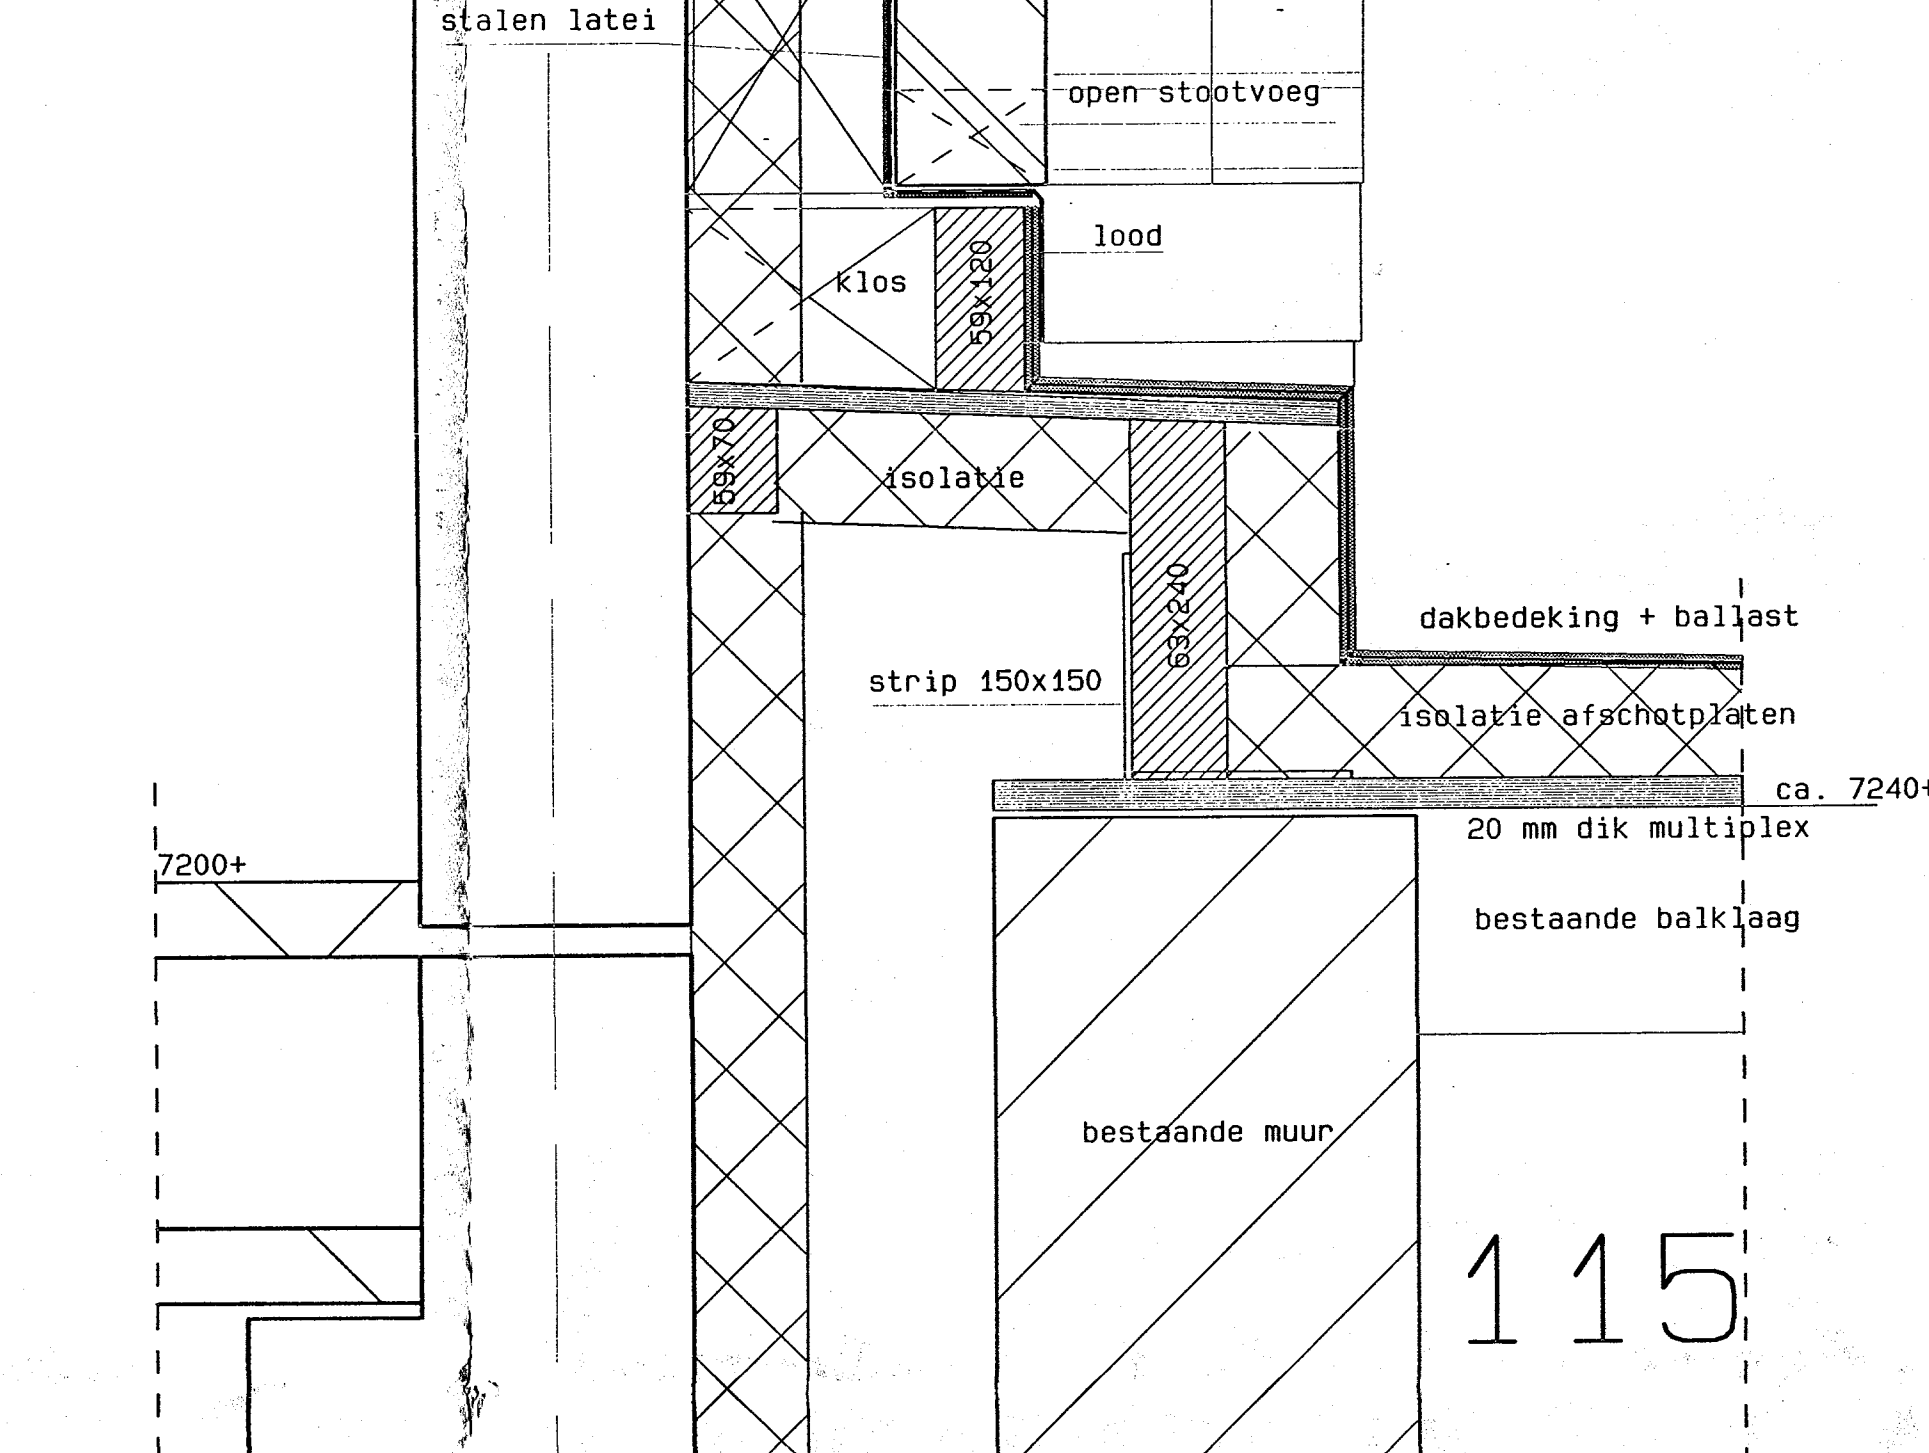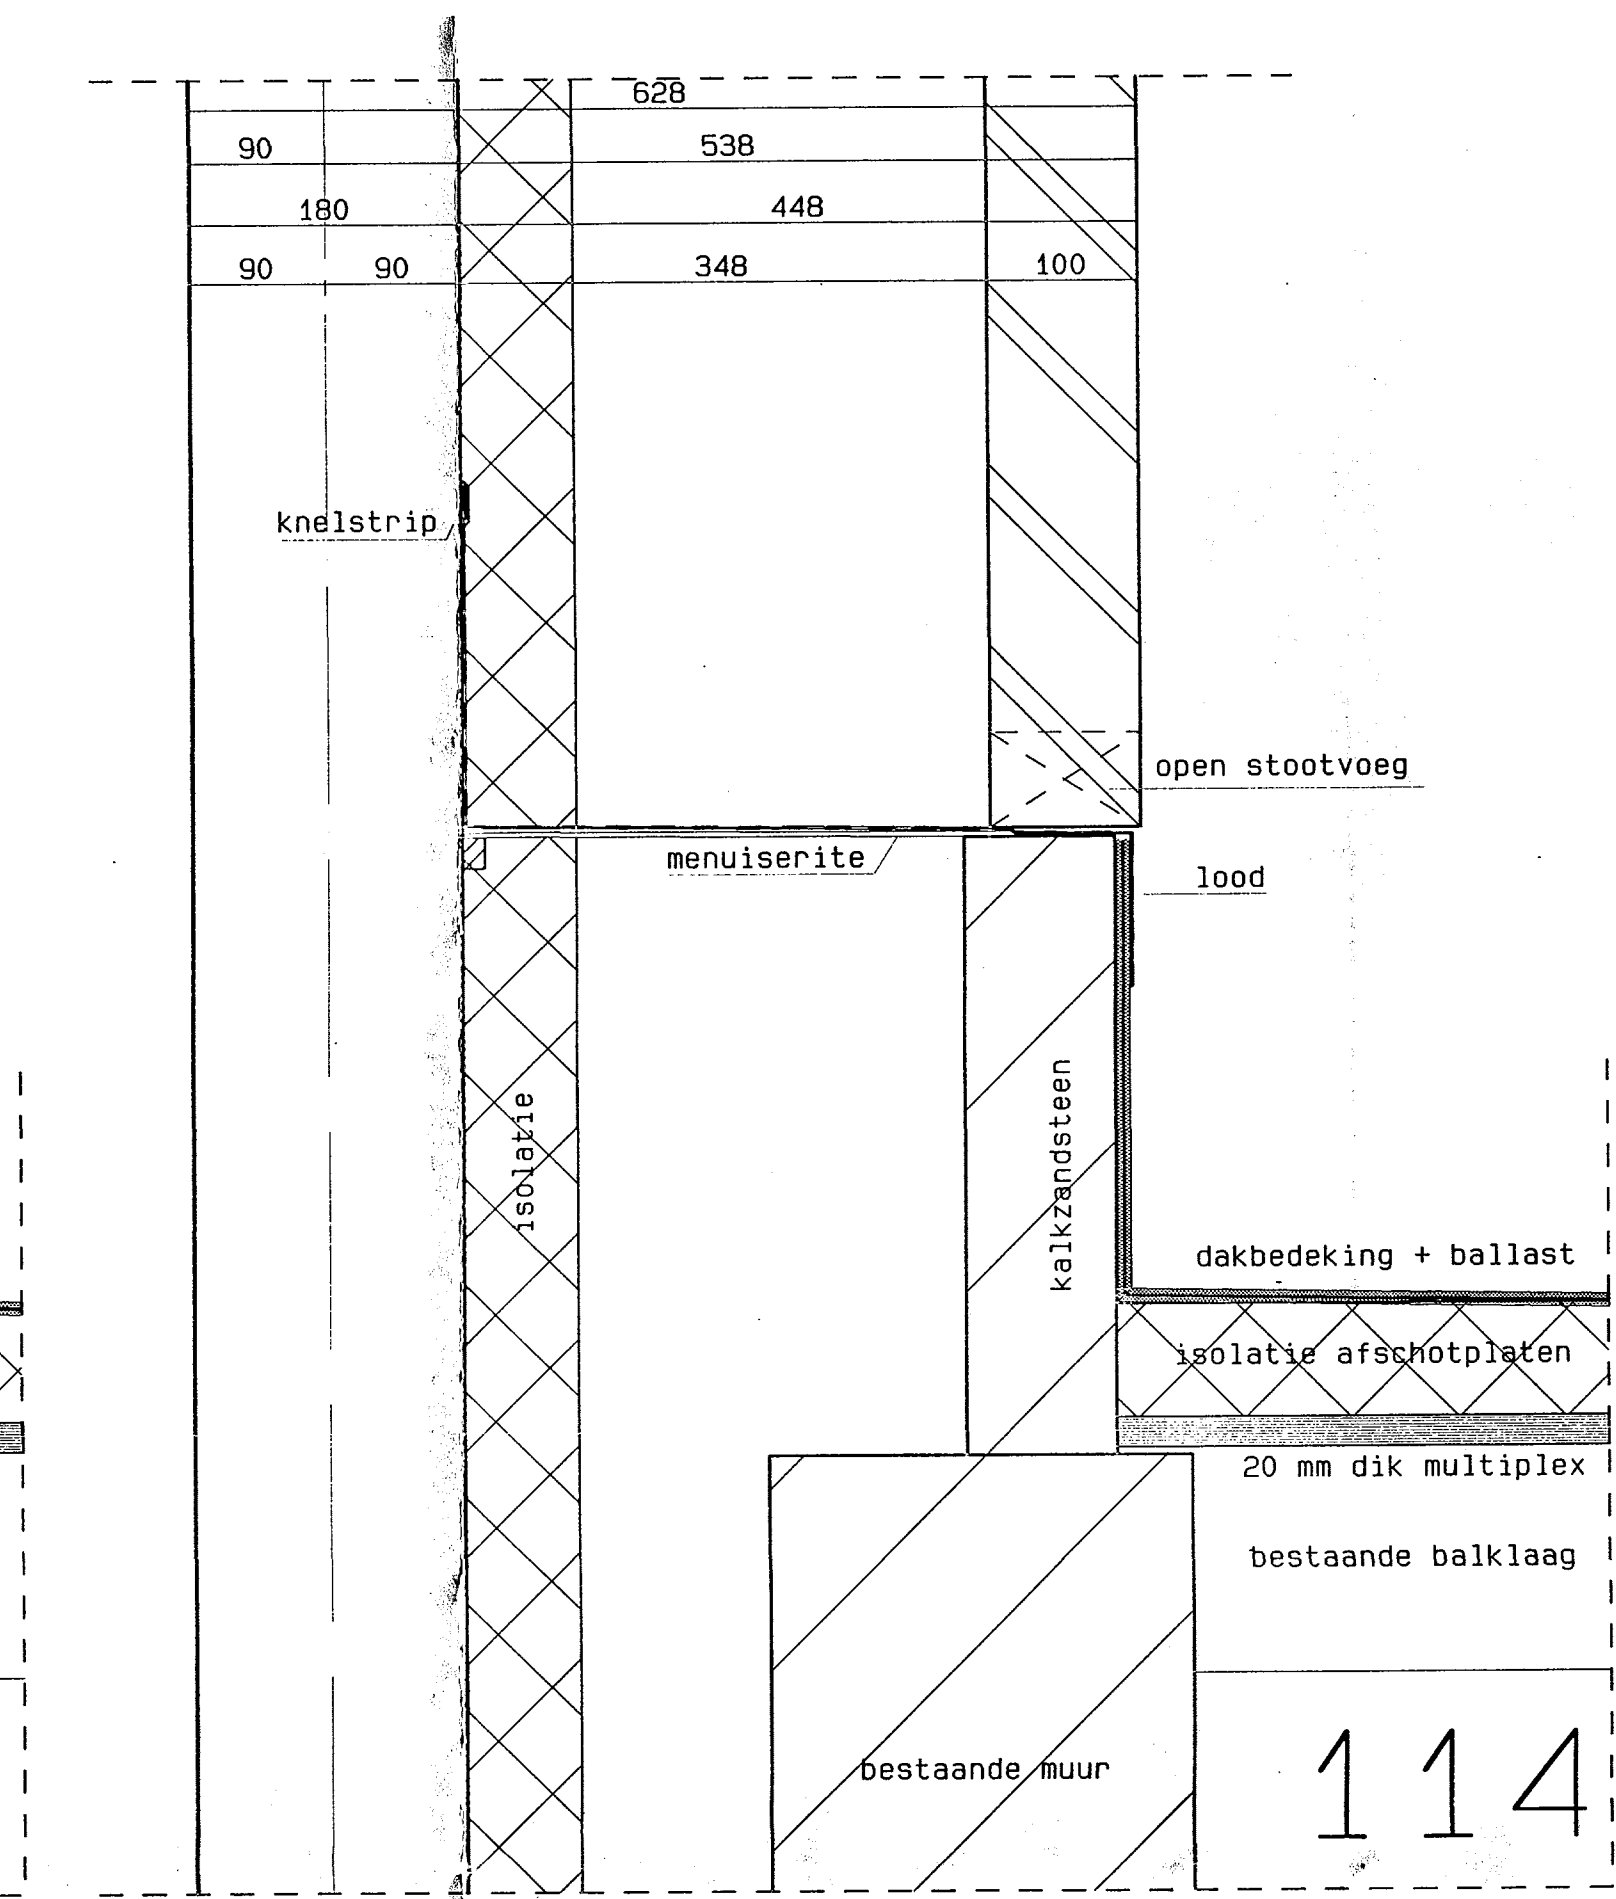


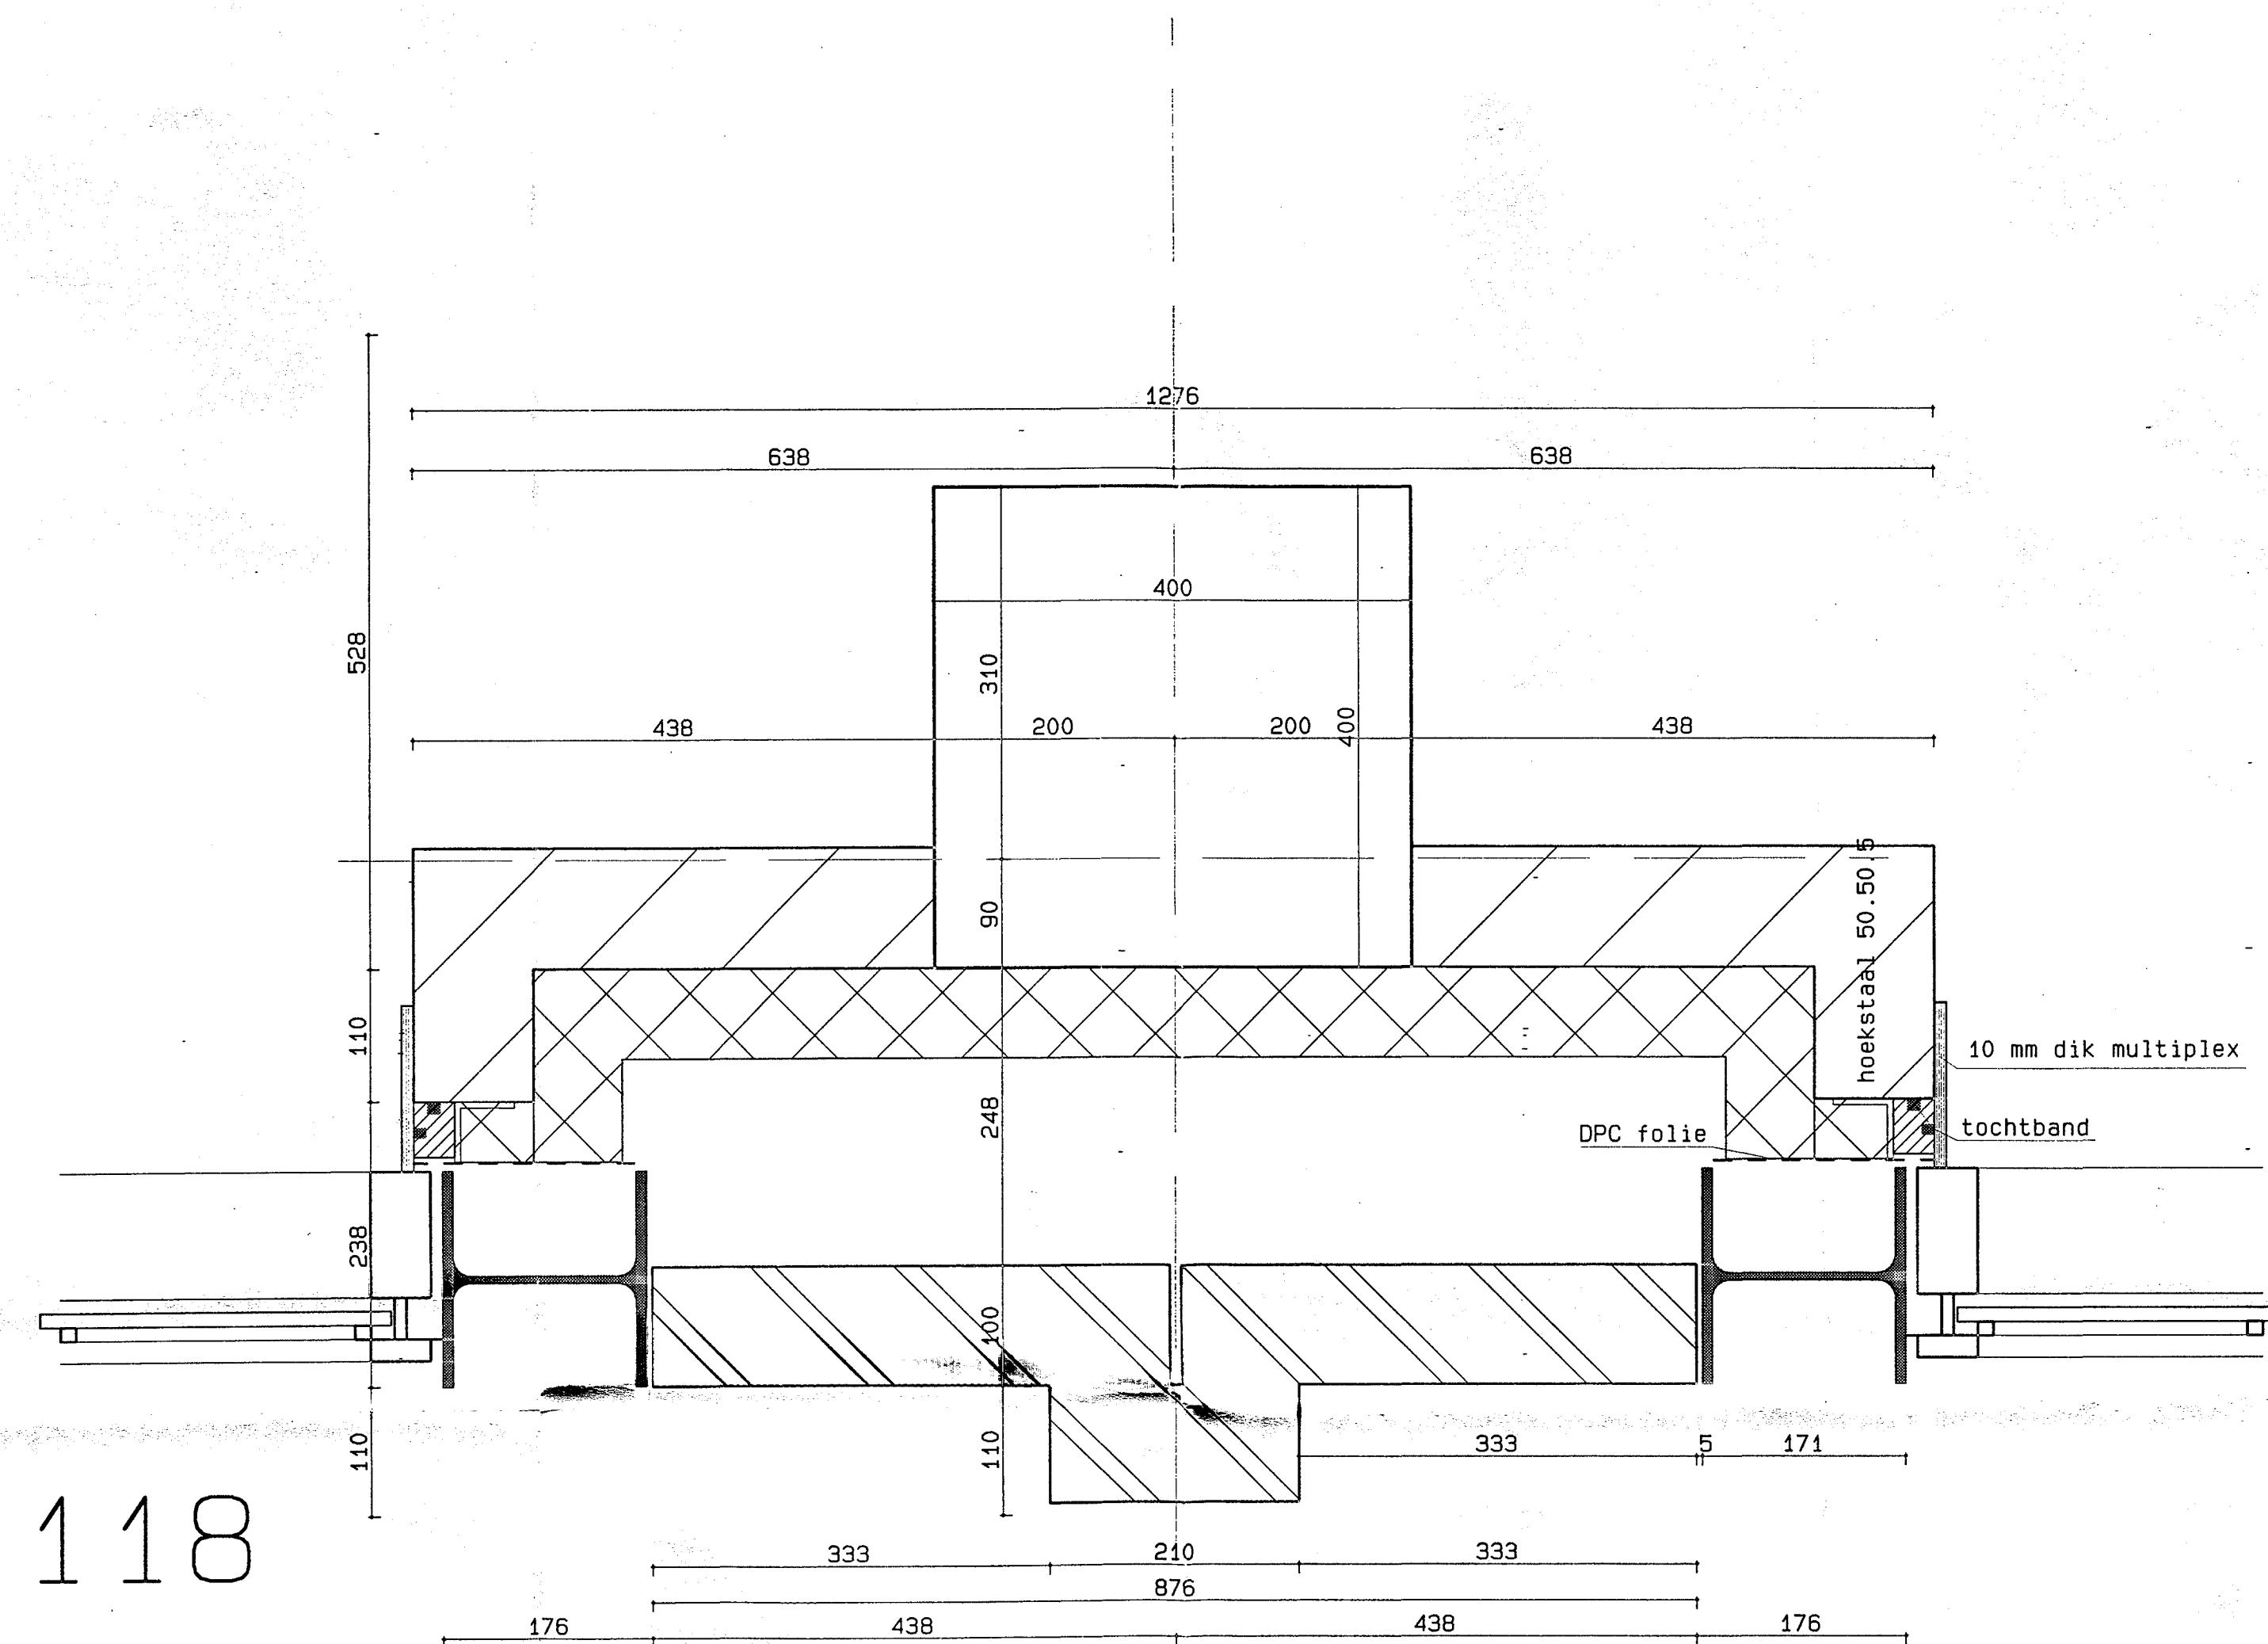


118

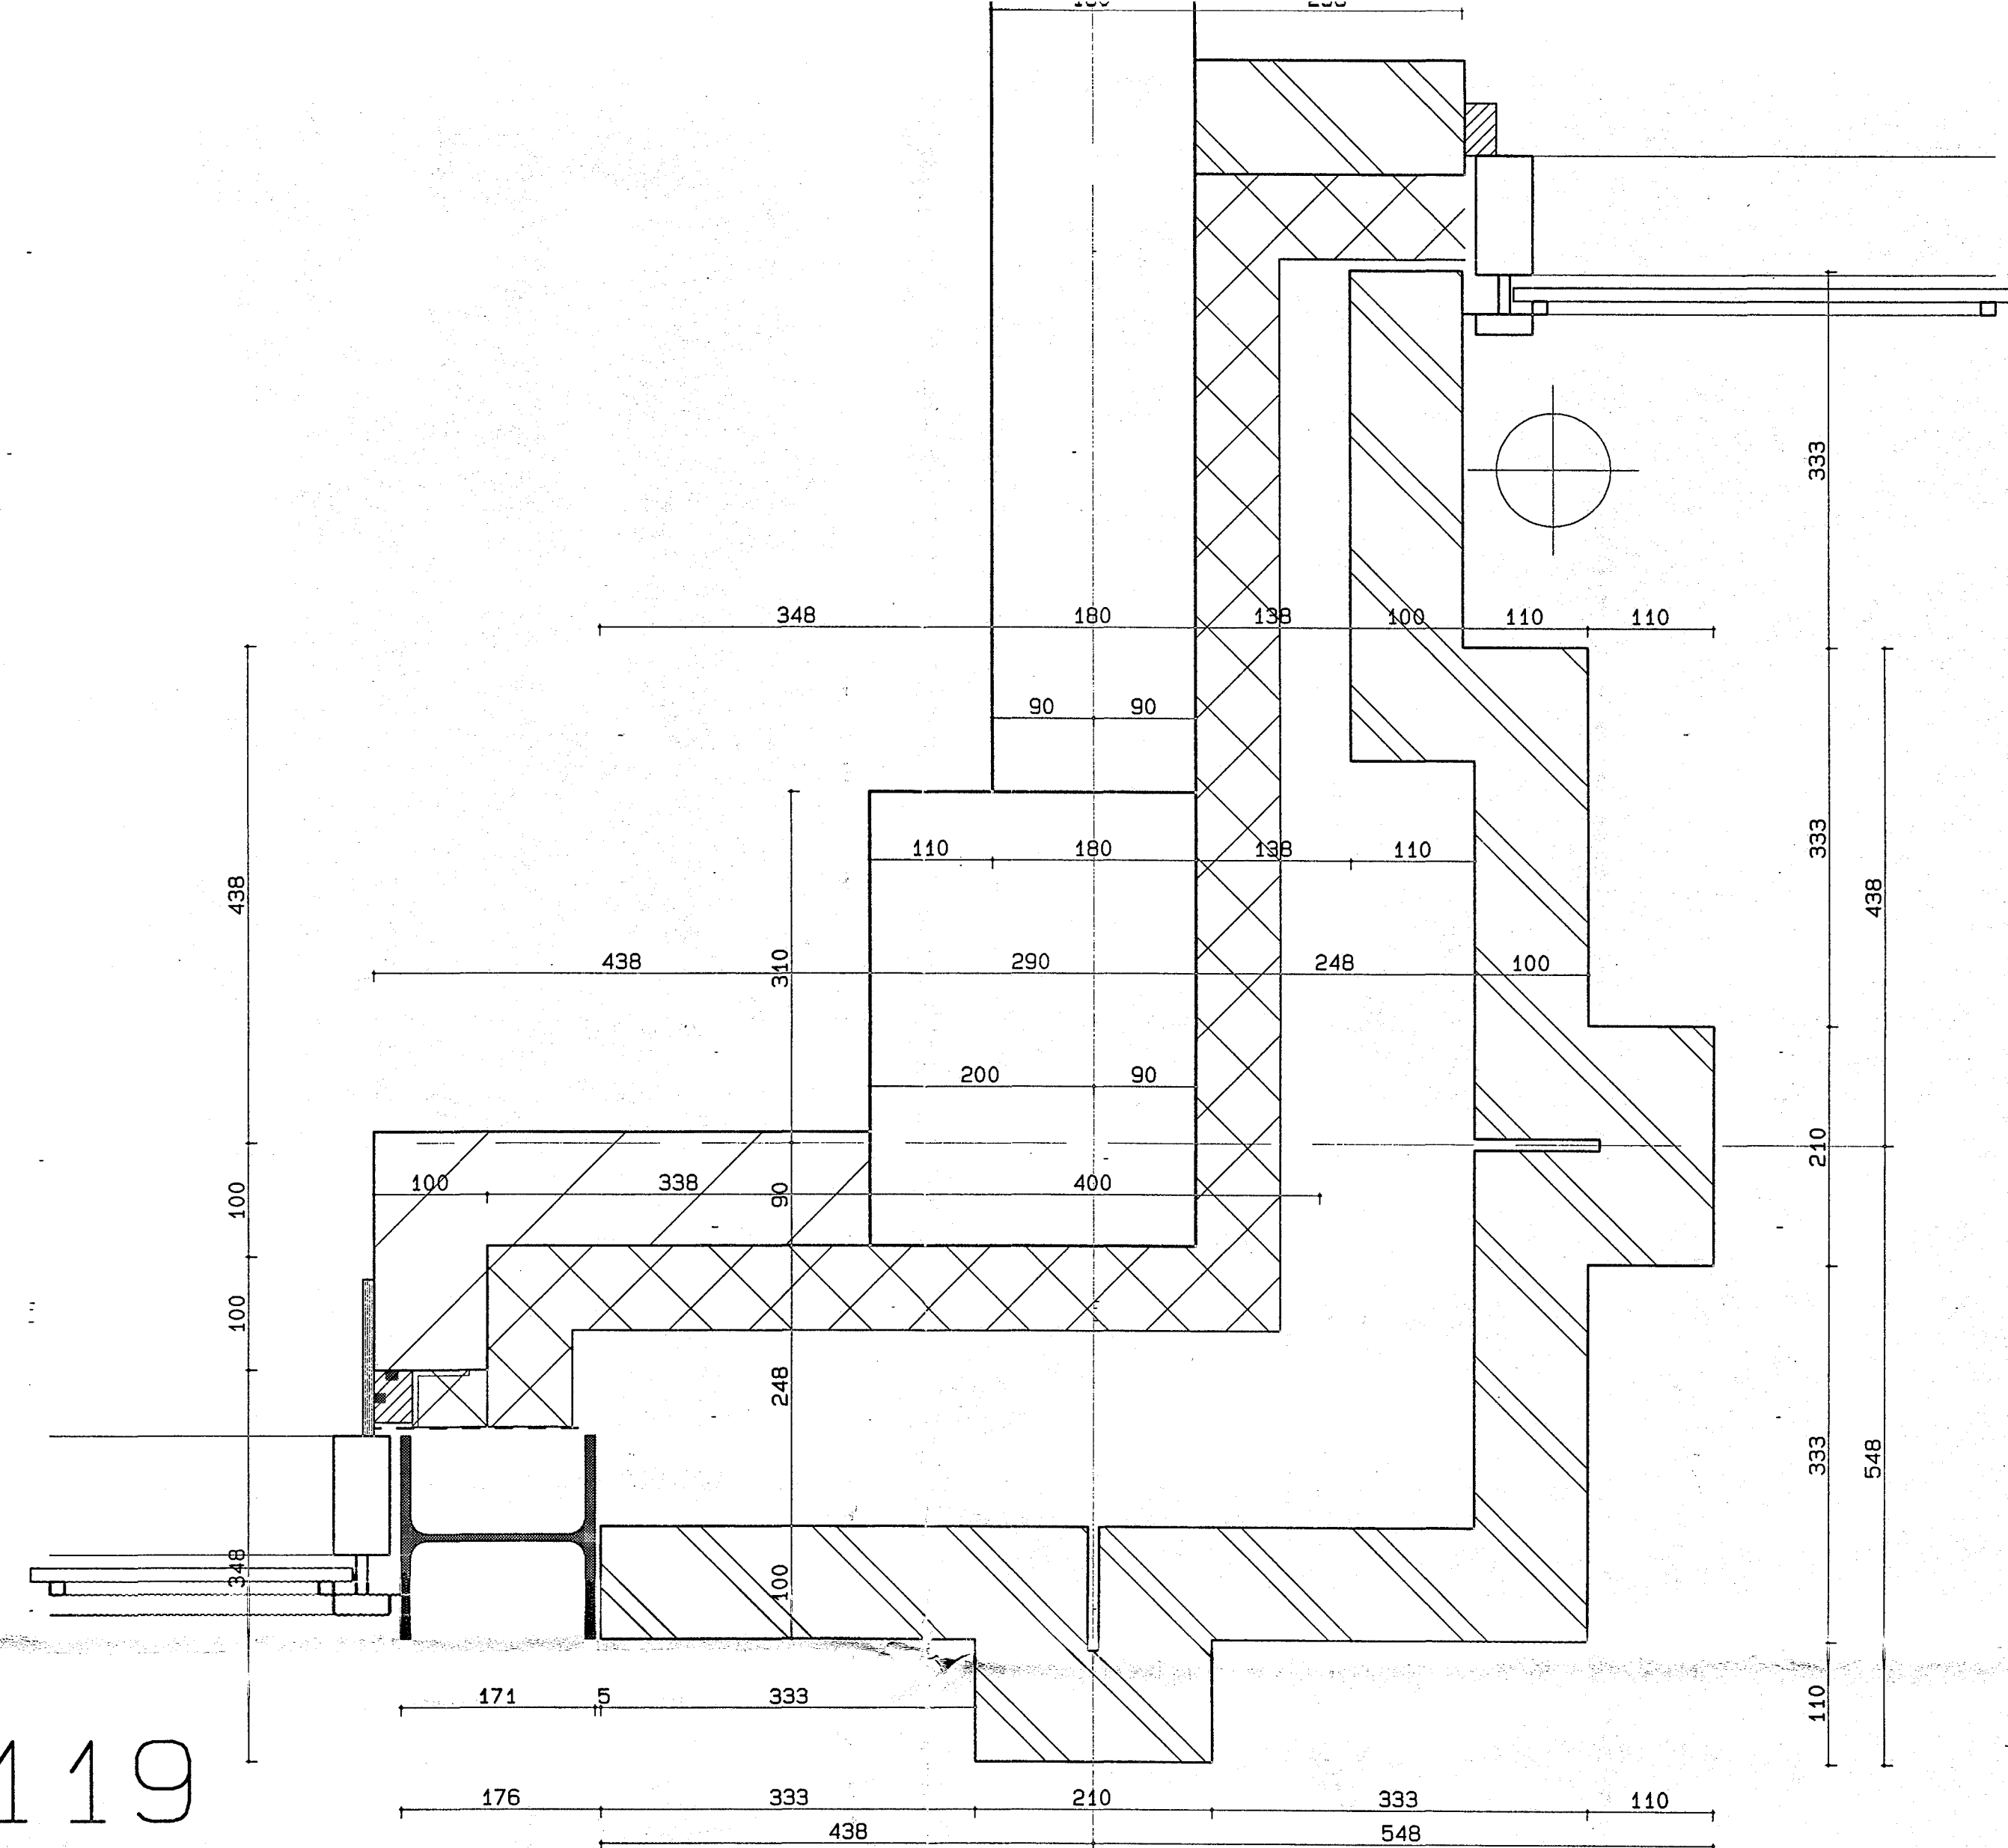

119

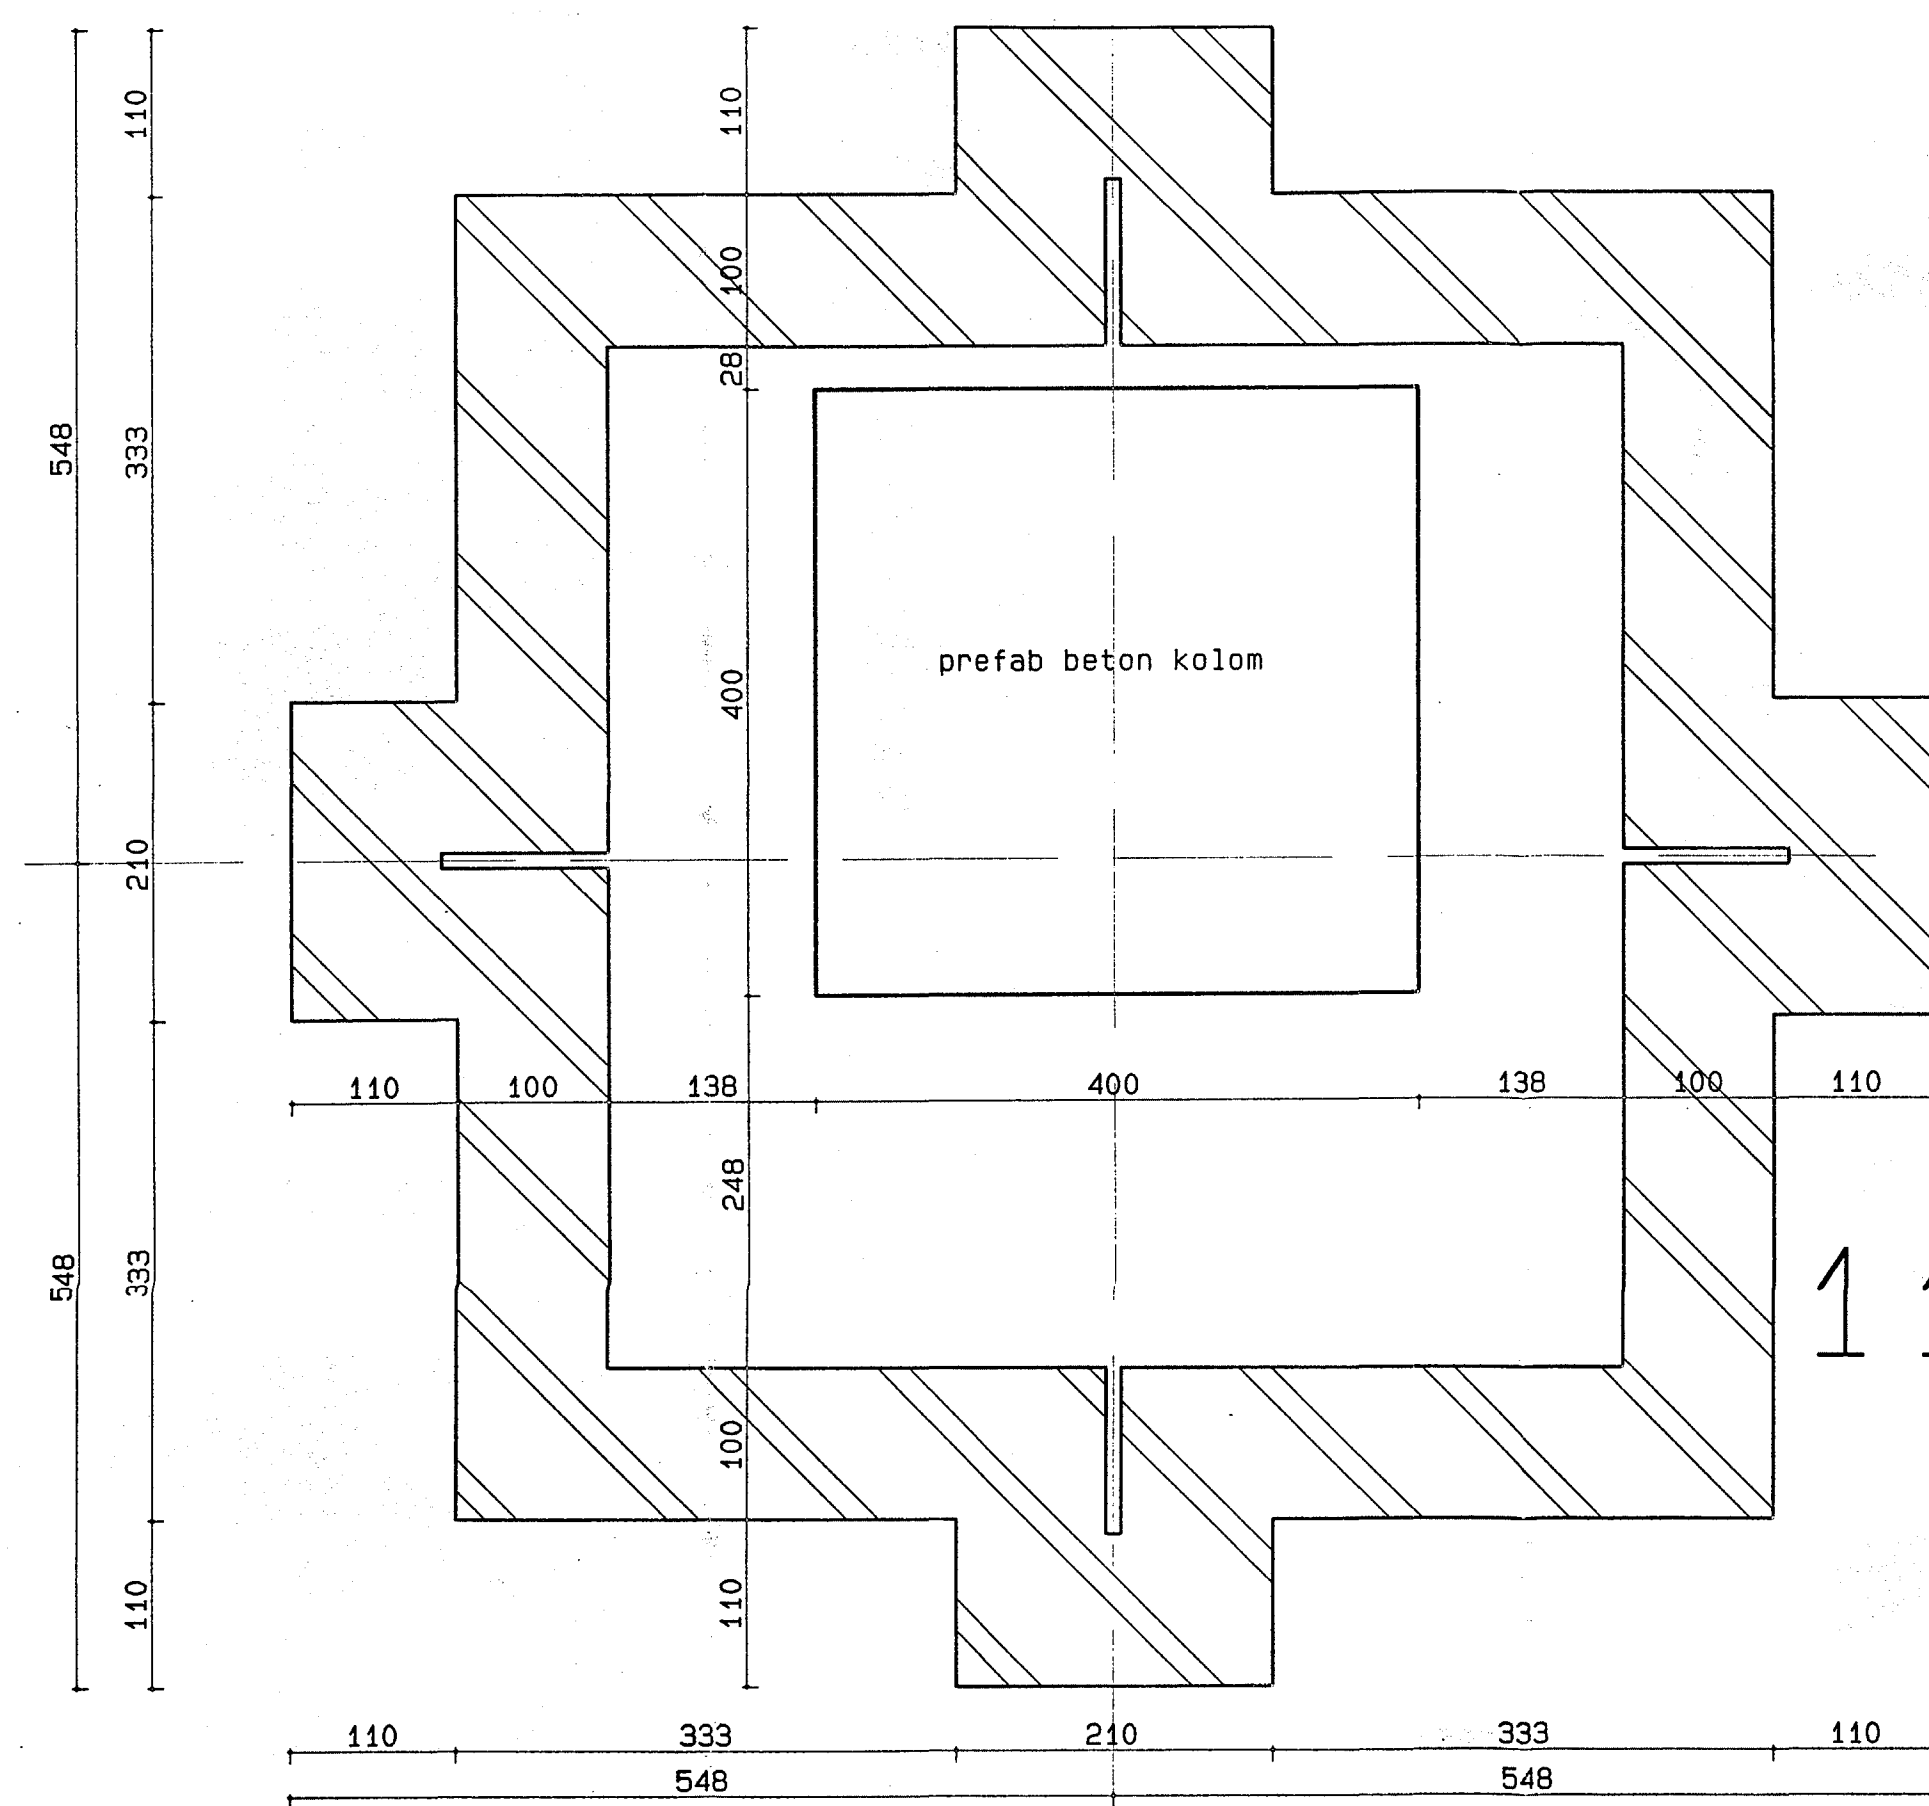

116

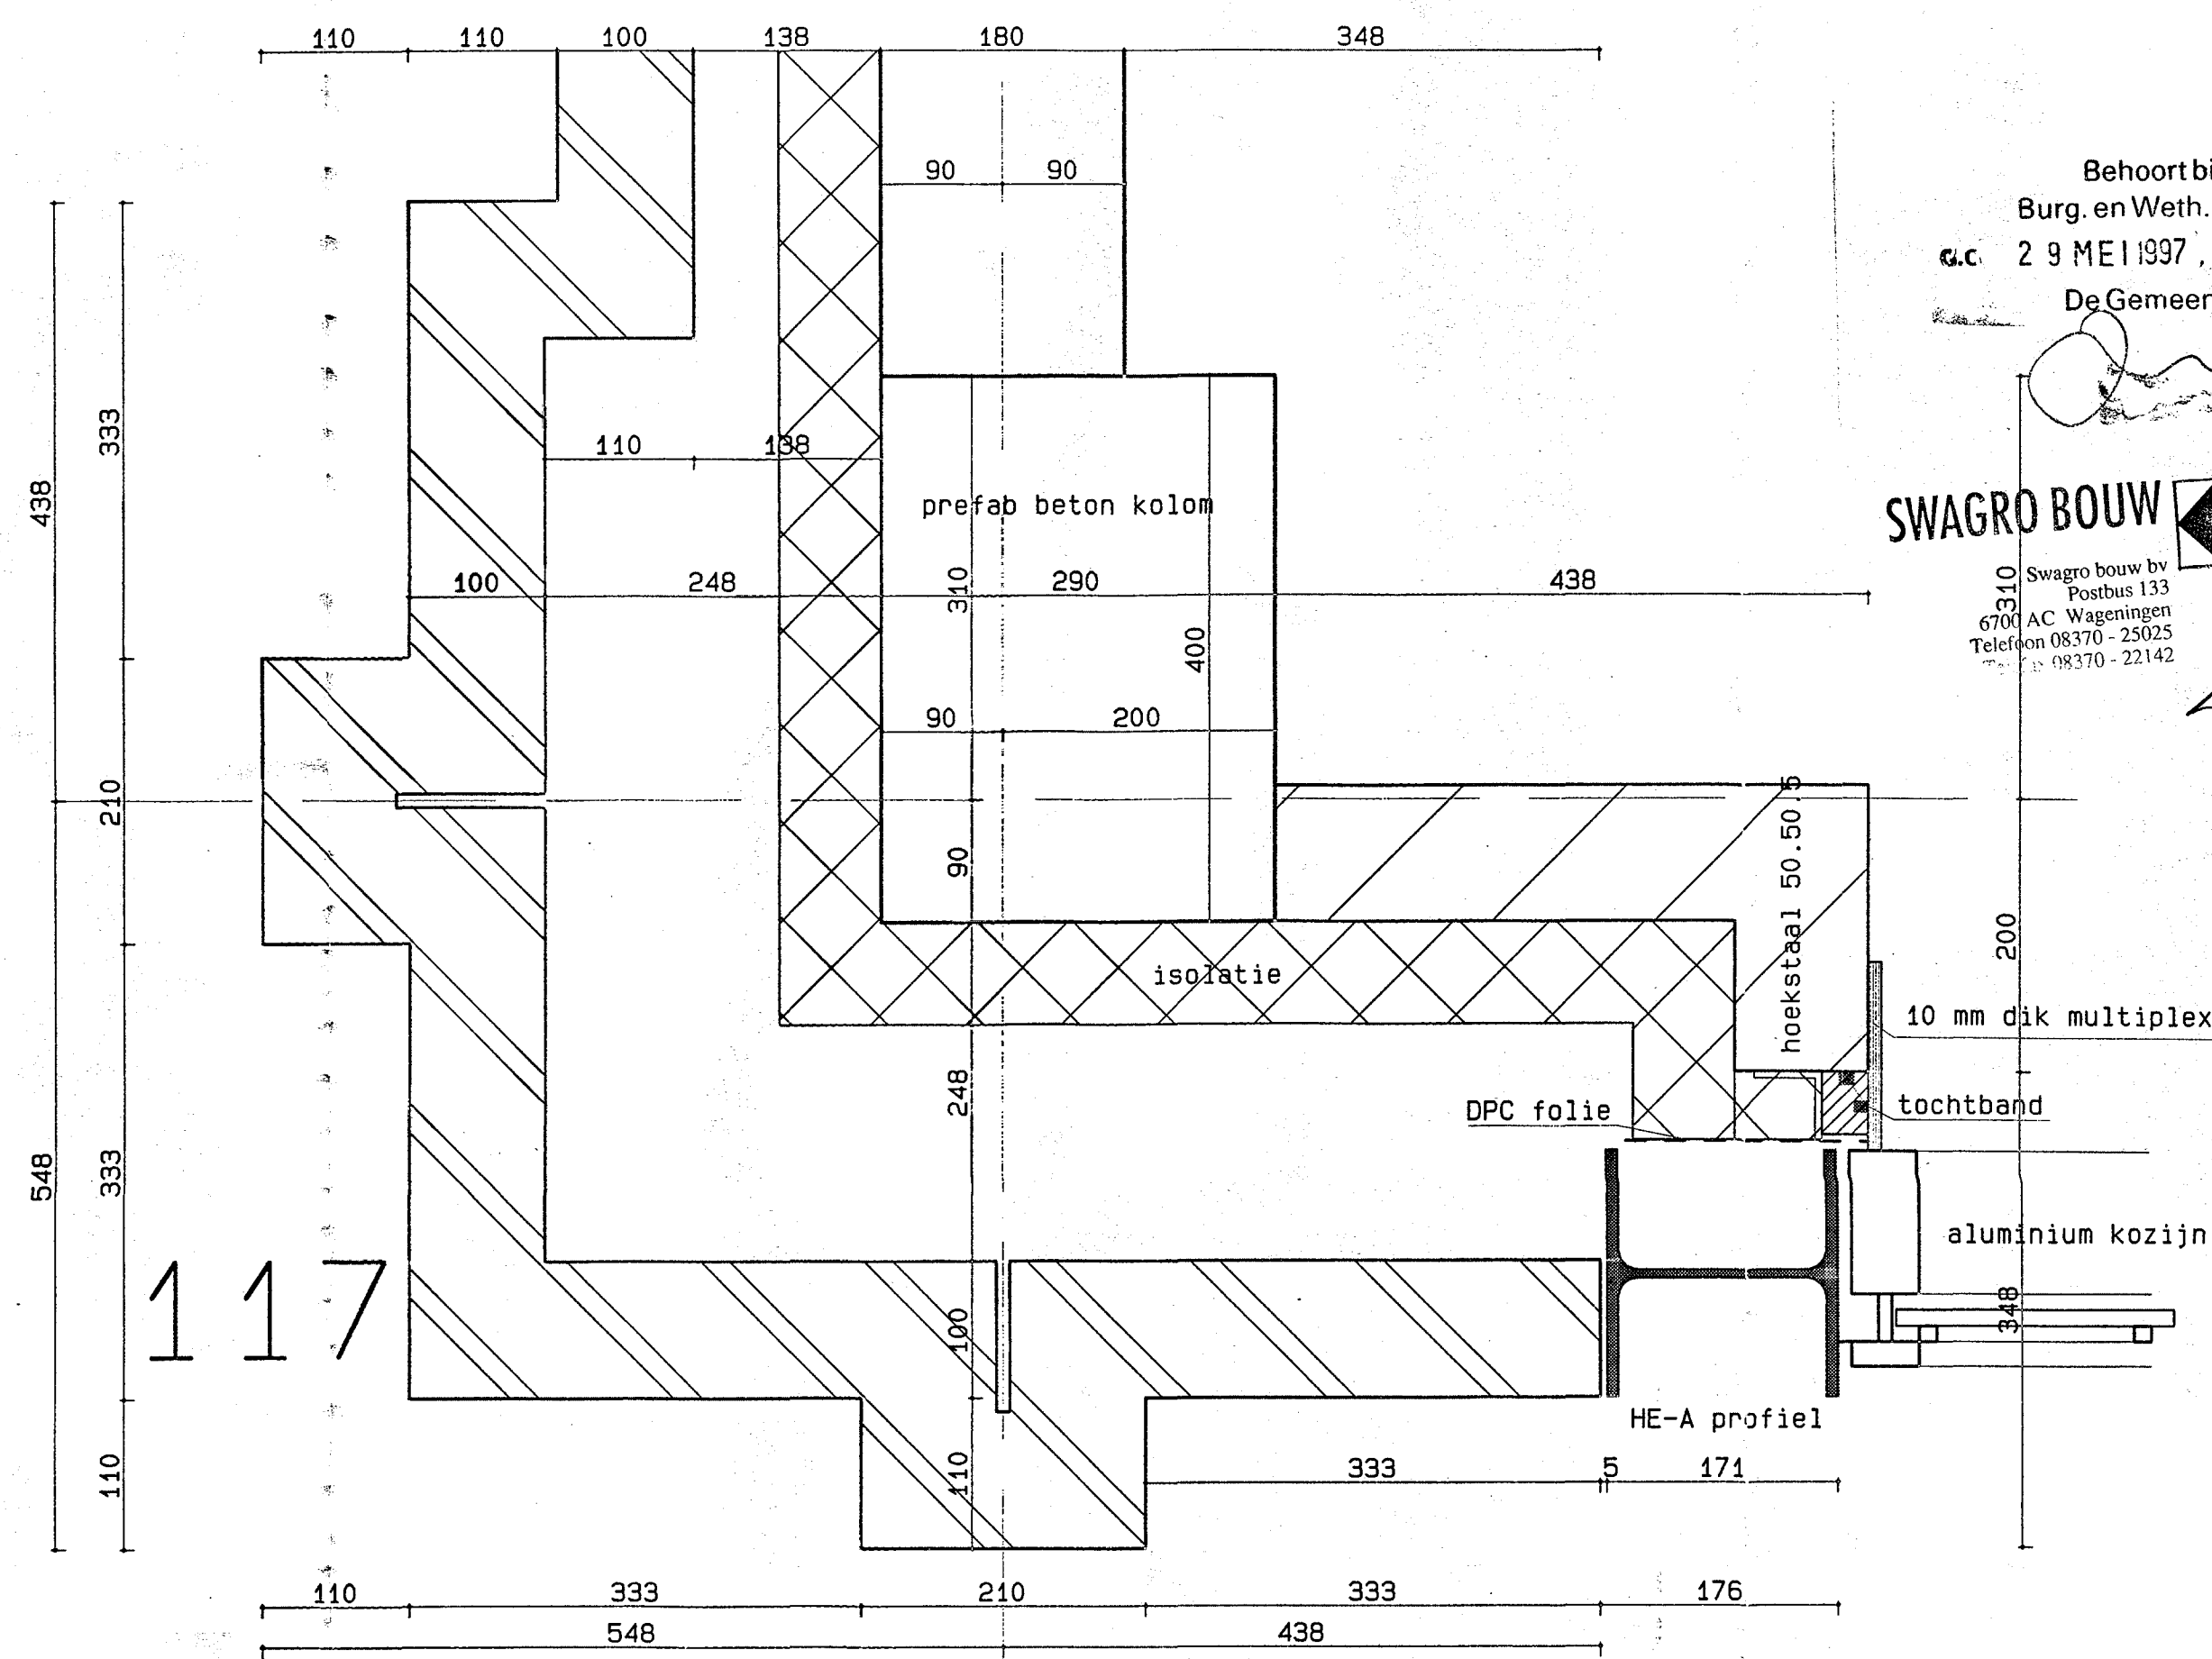

117

Behoort bij besluit van
Burg. en Weth. van Wageningen
d.d. 29 MEI 1997, afd. B.W. no. 3114435
De Gemeente-secretaris,

SWAGRO BOUW

Swagro bouw bv
Postbus 133
6700 AC Wageningen
Telefoon 08370 - 25025
Fax 08370 - 22142

Project
• De Junushoff
• te Wageningen

Opdrachtgever
• Swagro Bouw B.V.
• te Wageningen

Onderdeel
• principe details
• nr. 116 t/m 119

project architect
• C.A. Pauwe / E.R. v. Dijk
schaal
• 1:5
formaat
• A1
getekend
• A.H.10-12-1996

BOUWONTWERP
KOKON


getekend
a
b
c



d
e
f

Bouwontwerpgroep Kokon bv
Architecten en ingenieurs
Meent 723
Groothandelsgebouw, Ingang C
Postbus 29137
3001 GC Rotterdam
Telefoon (010) 411 71 80
Telefax (010) 411 71 87

werknnummer tekeningnummer


• W 3119 • B 18

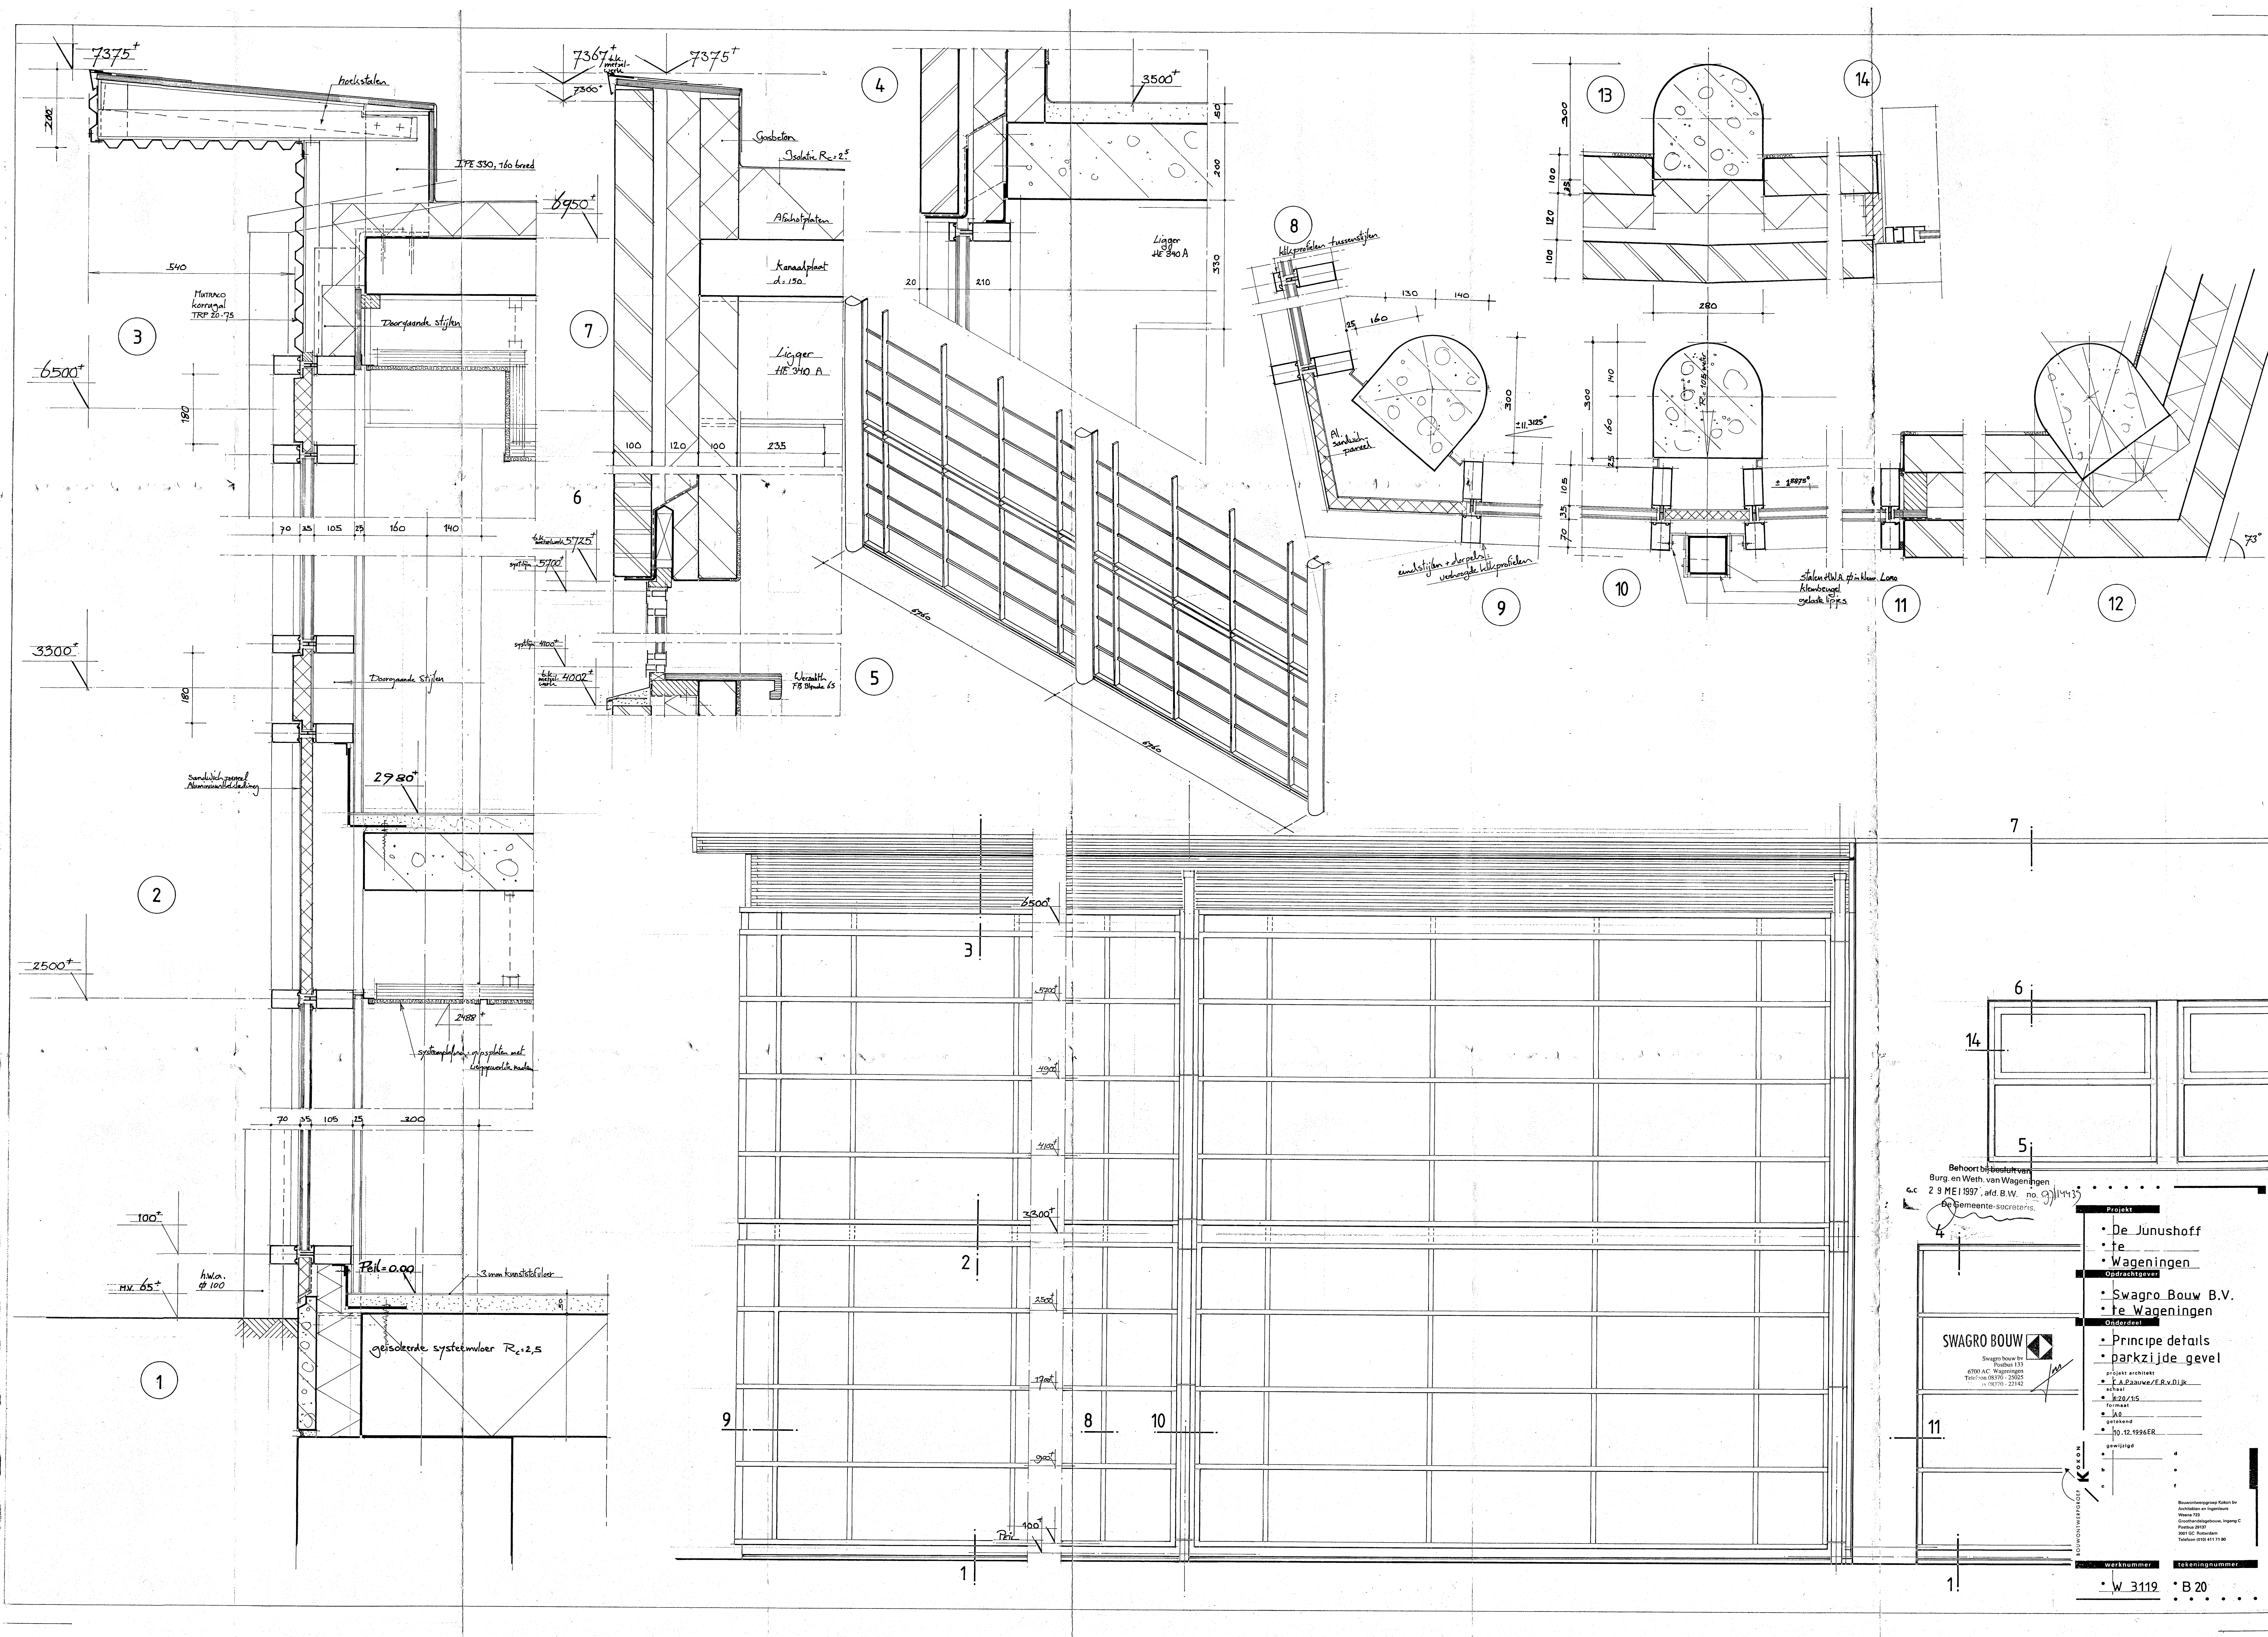

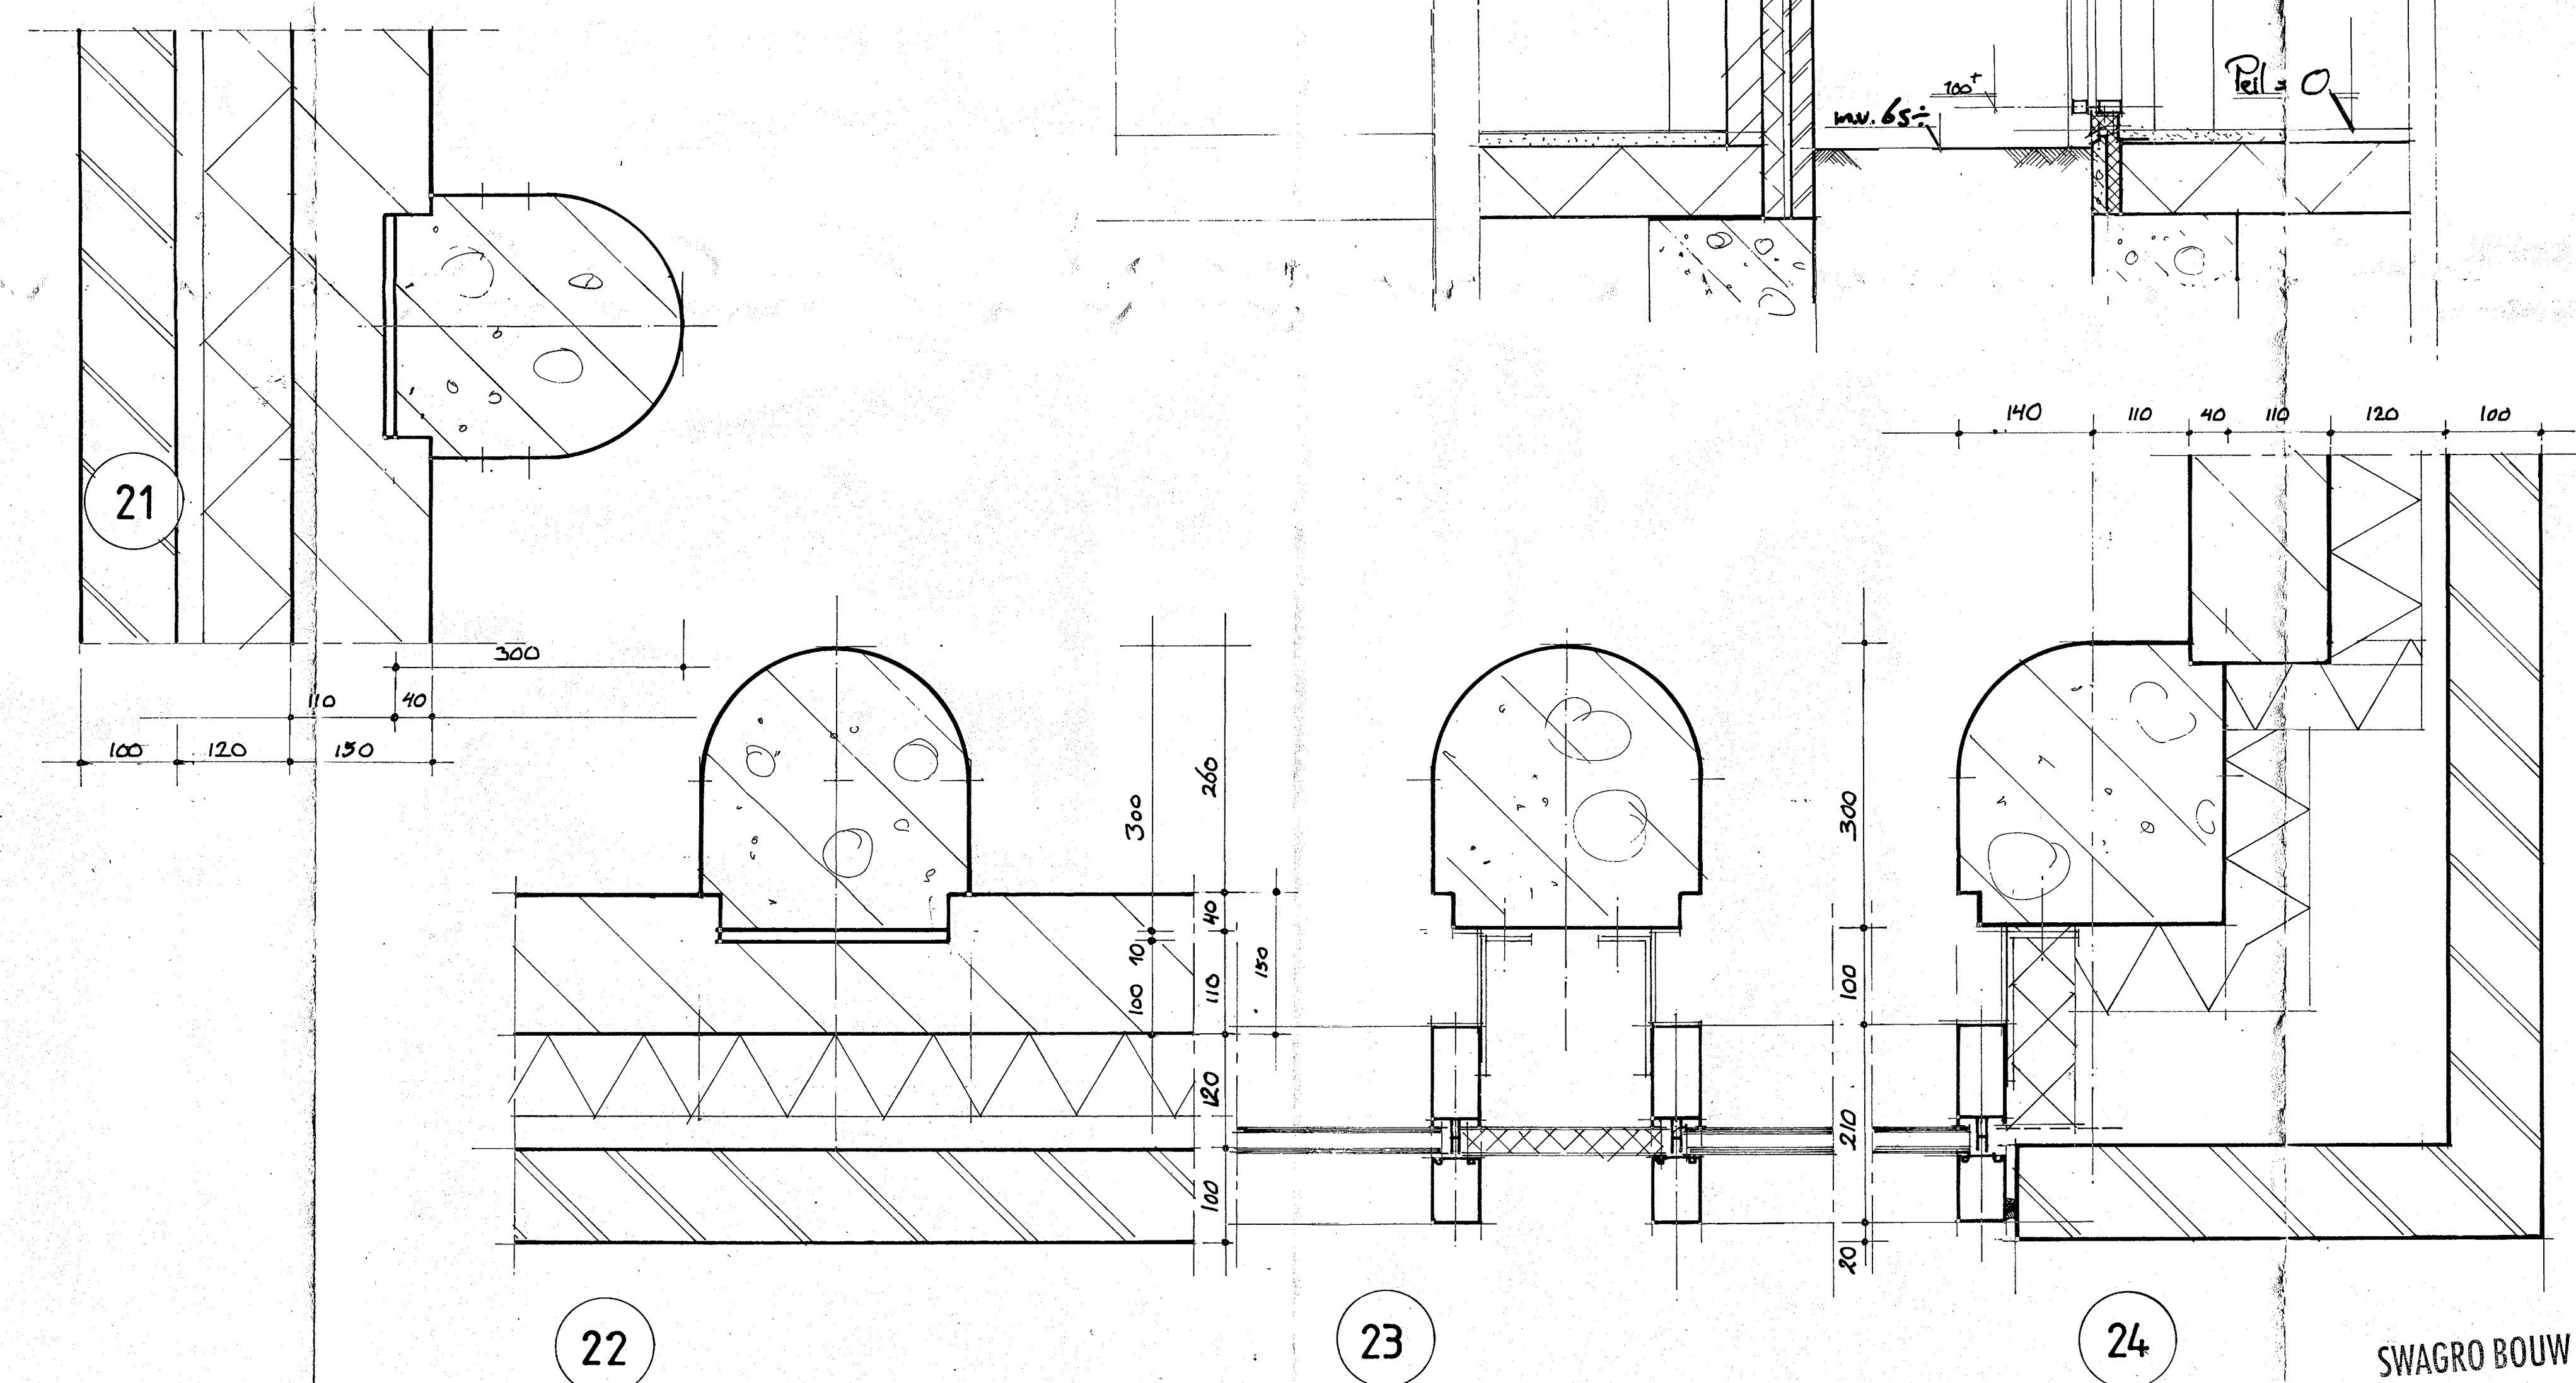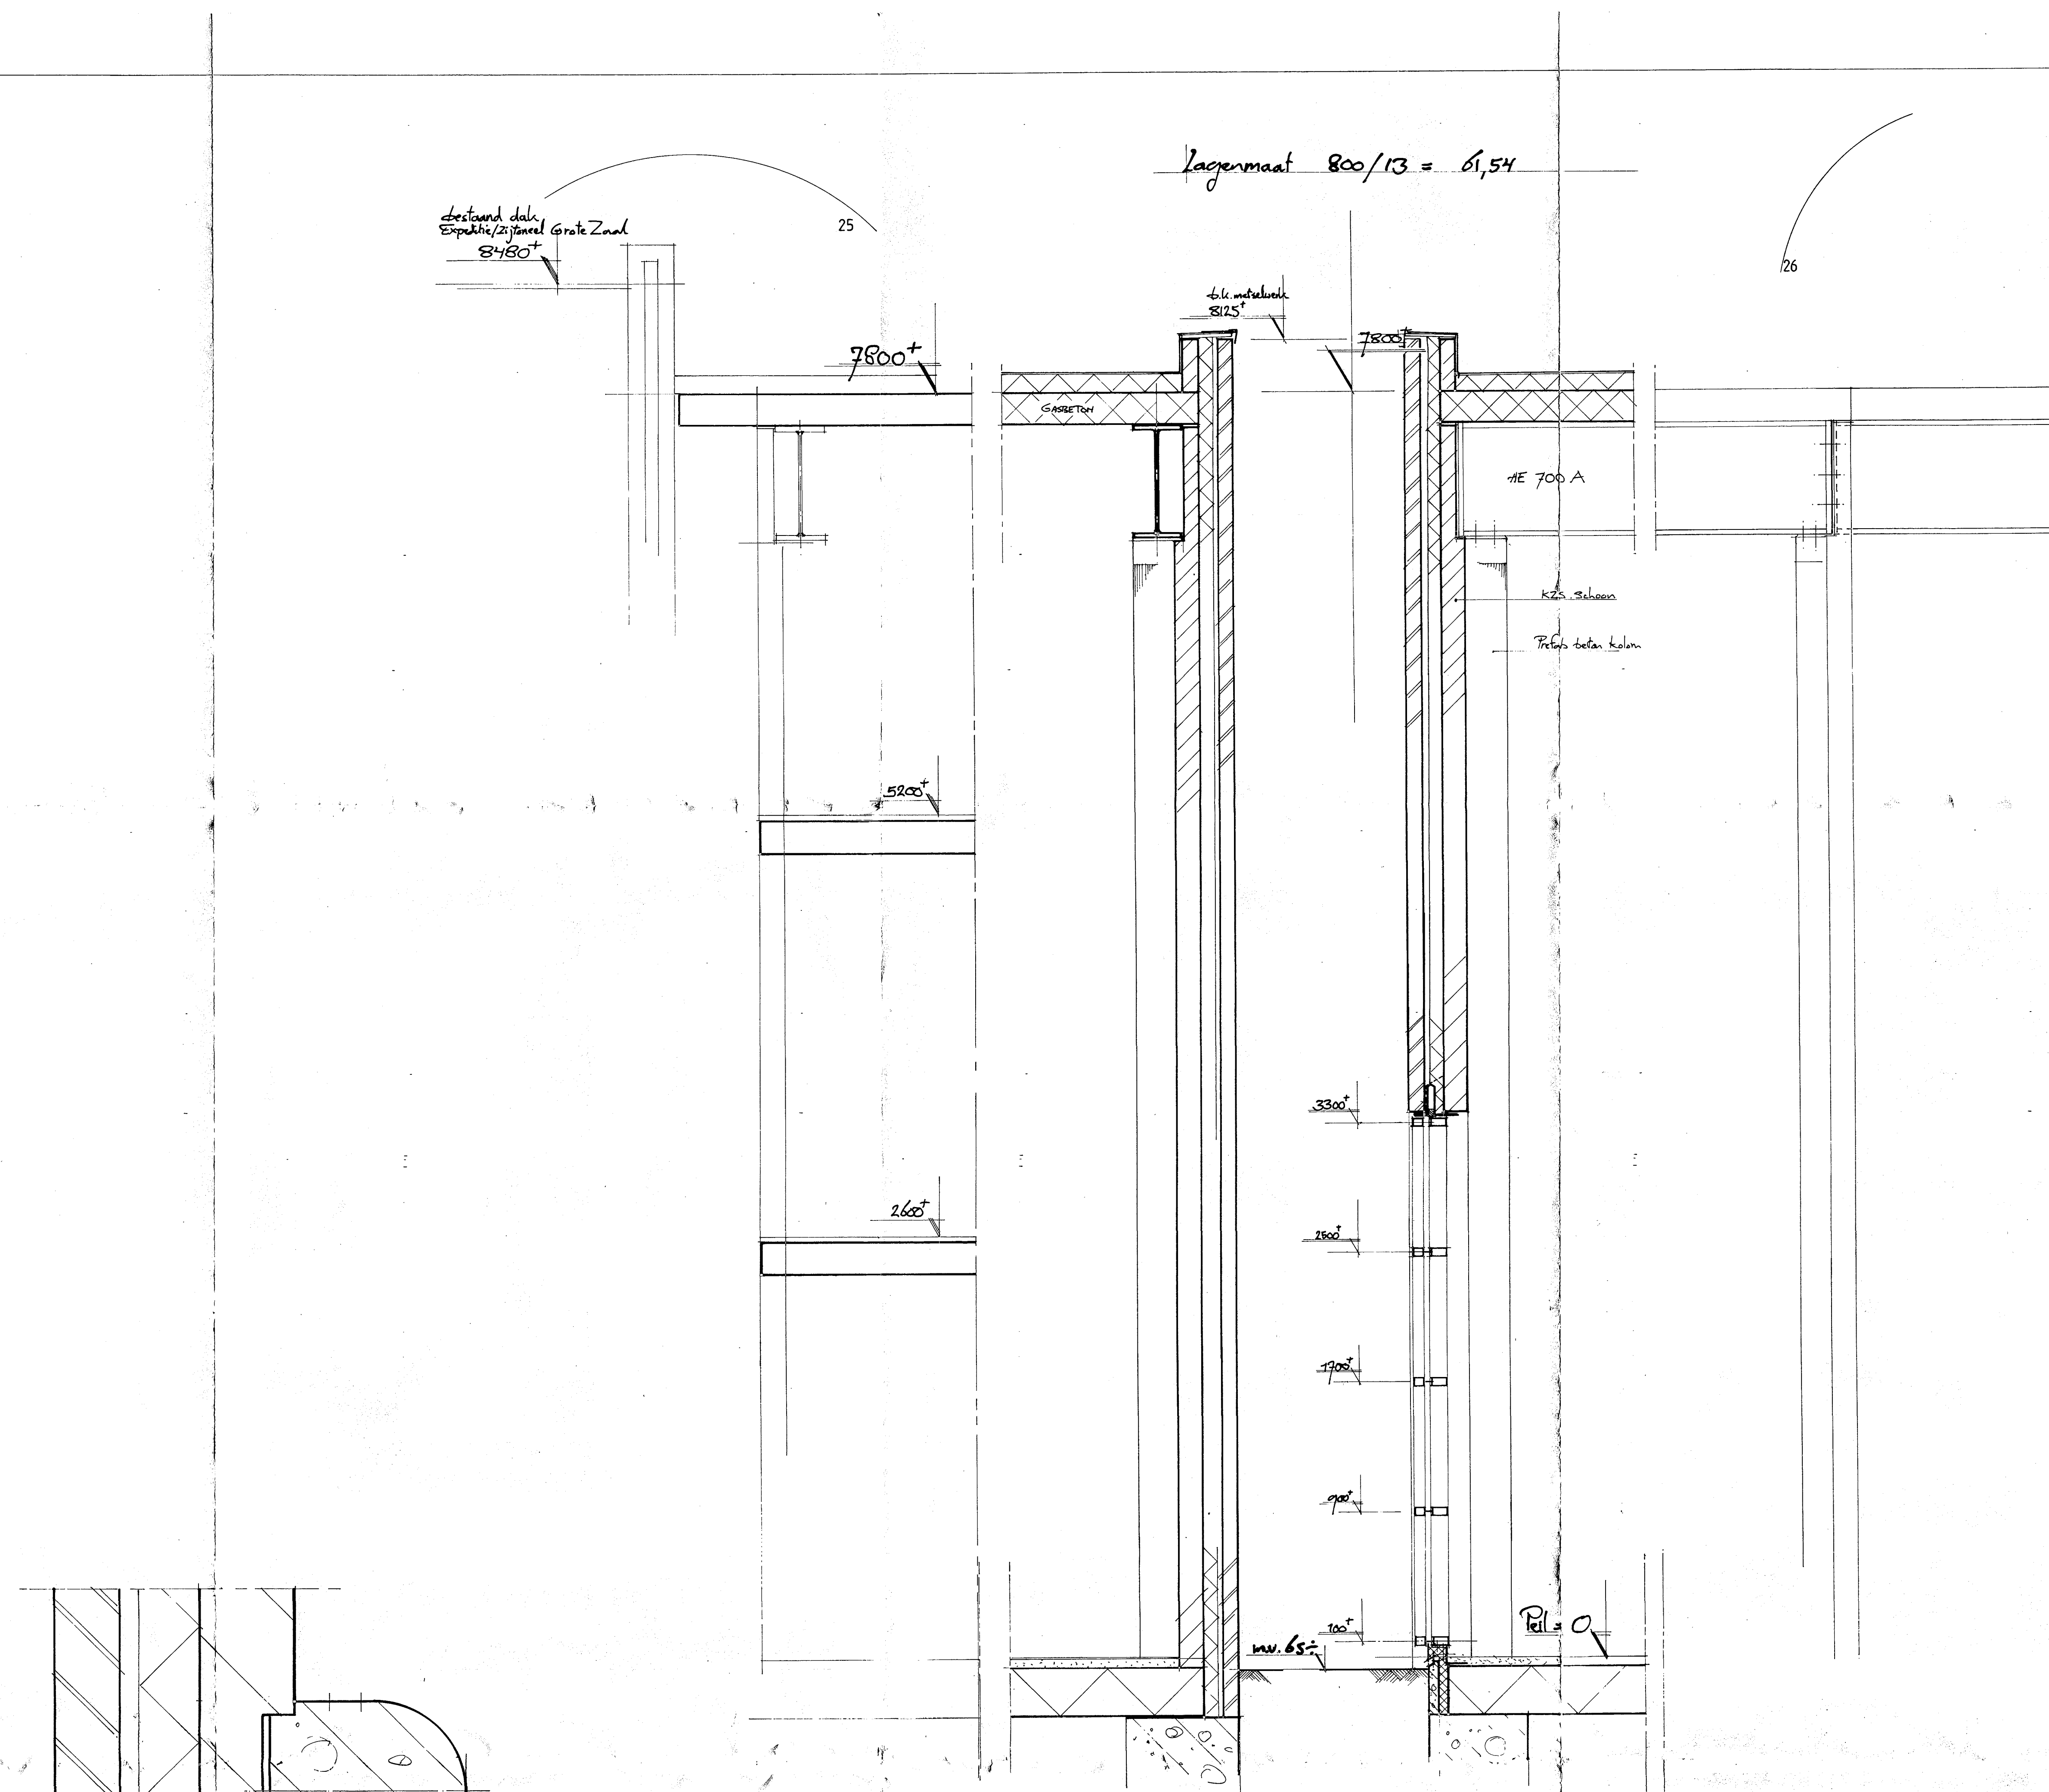

Swagrow bouw bv
Postbus 133
6700 AC Wageningen
Telefoon 08370-25022
08370-22142

Bouwondernemers: Kaban b
Architecten en ingenieurs
Wonen 723
Groothandelsgroothandel, inger
Postbus 29137
3001 GC Rotterdam
Telefoon (06) 41 11 71 80

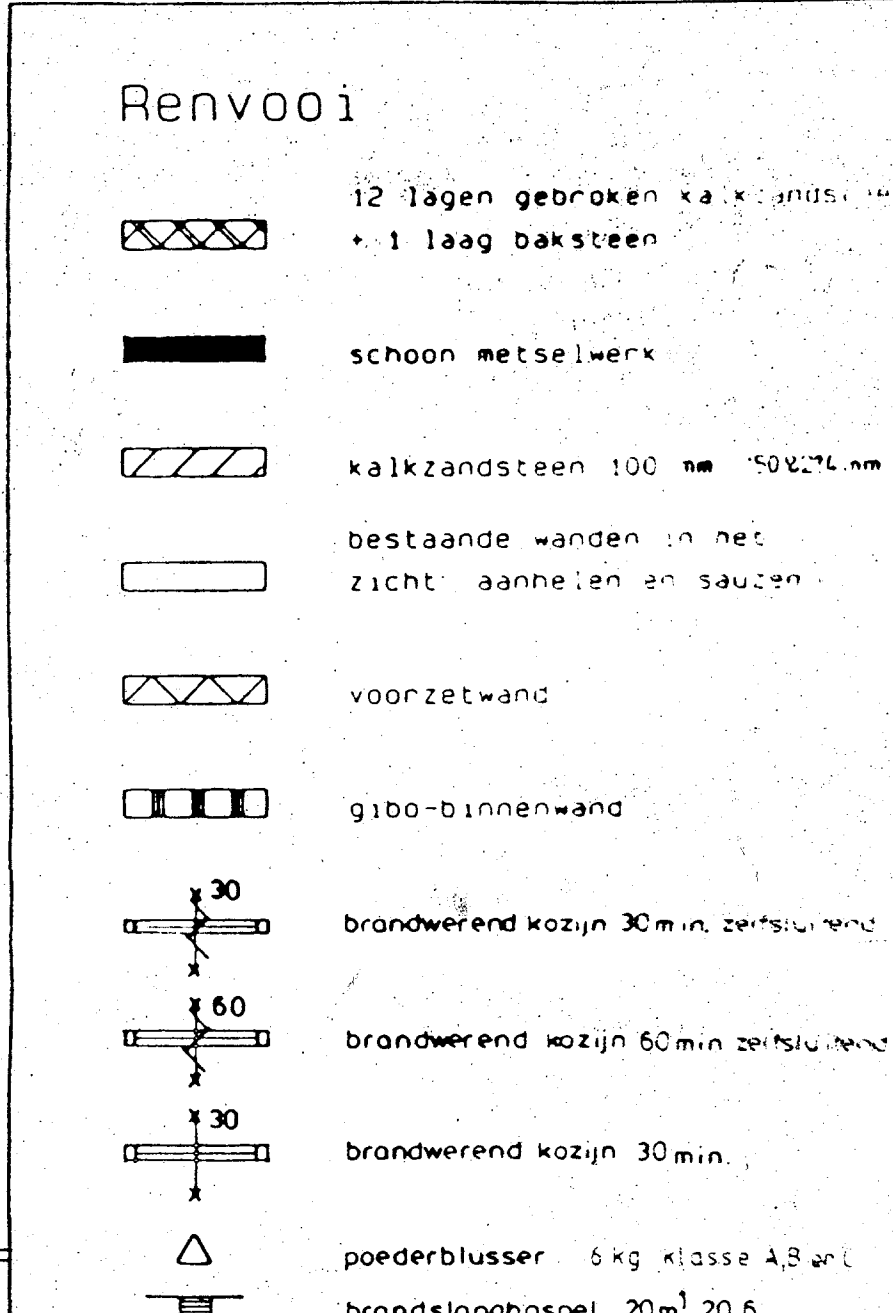

Behoort bij besluit van
Burg. en Weth. van Wageningen
d.d. 29 MEI 1997, afd. B.W. no. 100
De Gemeente-secretaris,

- De Junushoff
- te Wageningen

Opdrachtgever

- Swagro Bouw B.V.
- te Wageningen

- Begane grond
-

- project architect
- C.A. Pauwv/E.R.v. Dijk
- school
- 1:100
- formaat
- A0
- getekend
- 10 12 96

Symbol verklaring


 Noodverlichting algemeen
indien niet anders vermeld TL 8Watt

 =  Nooduit- en UIT transparantverlichting
conform TL 8Watt

 U



1	2	
	zeegeers installateurs	
	Junushof de Wageningen	
onderwerp:																																noodverlichting badge brand																		schied: 1: 100 getekend: a. 5 getek: d. d. werton: d. d.	
O 8700AB Wageningen Partbus 47 Treedierweg 2 Partbus 0870-19054 Telefoon 0870-17245 Telefax 0320-89240																																zeegeers installateurs by O 8700AB Wageningen Partbus 47 Treedierweg 2 Partbus 0870-19054 Telefoon 0870-17245 Telefax 0320-89240																		projecteur: nultelerrechten voorhouden	
gsm/jz:																																E 14																		tekening nr.	

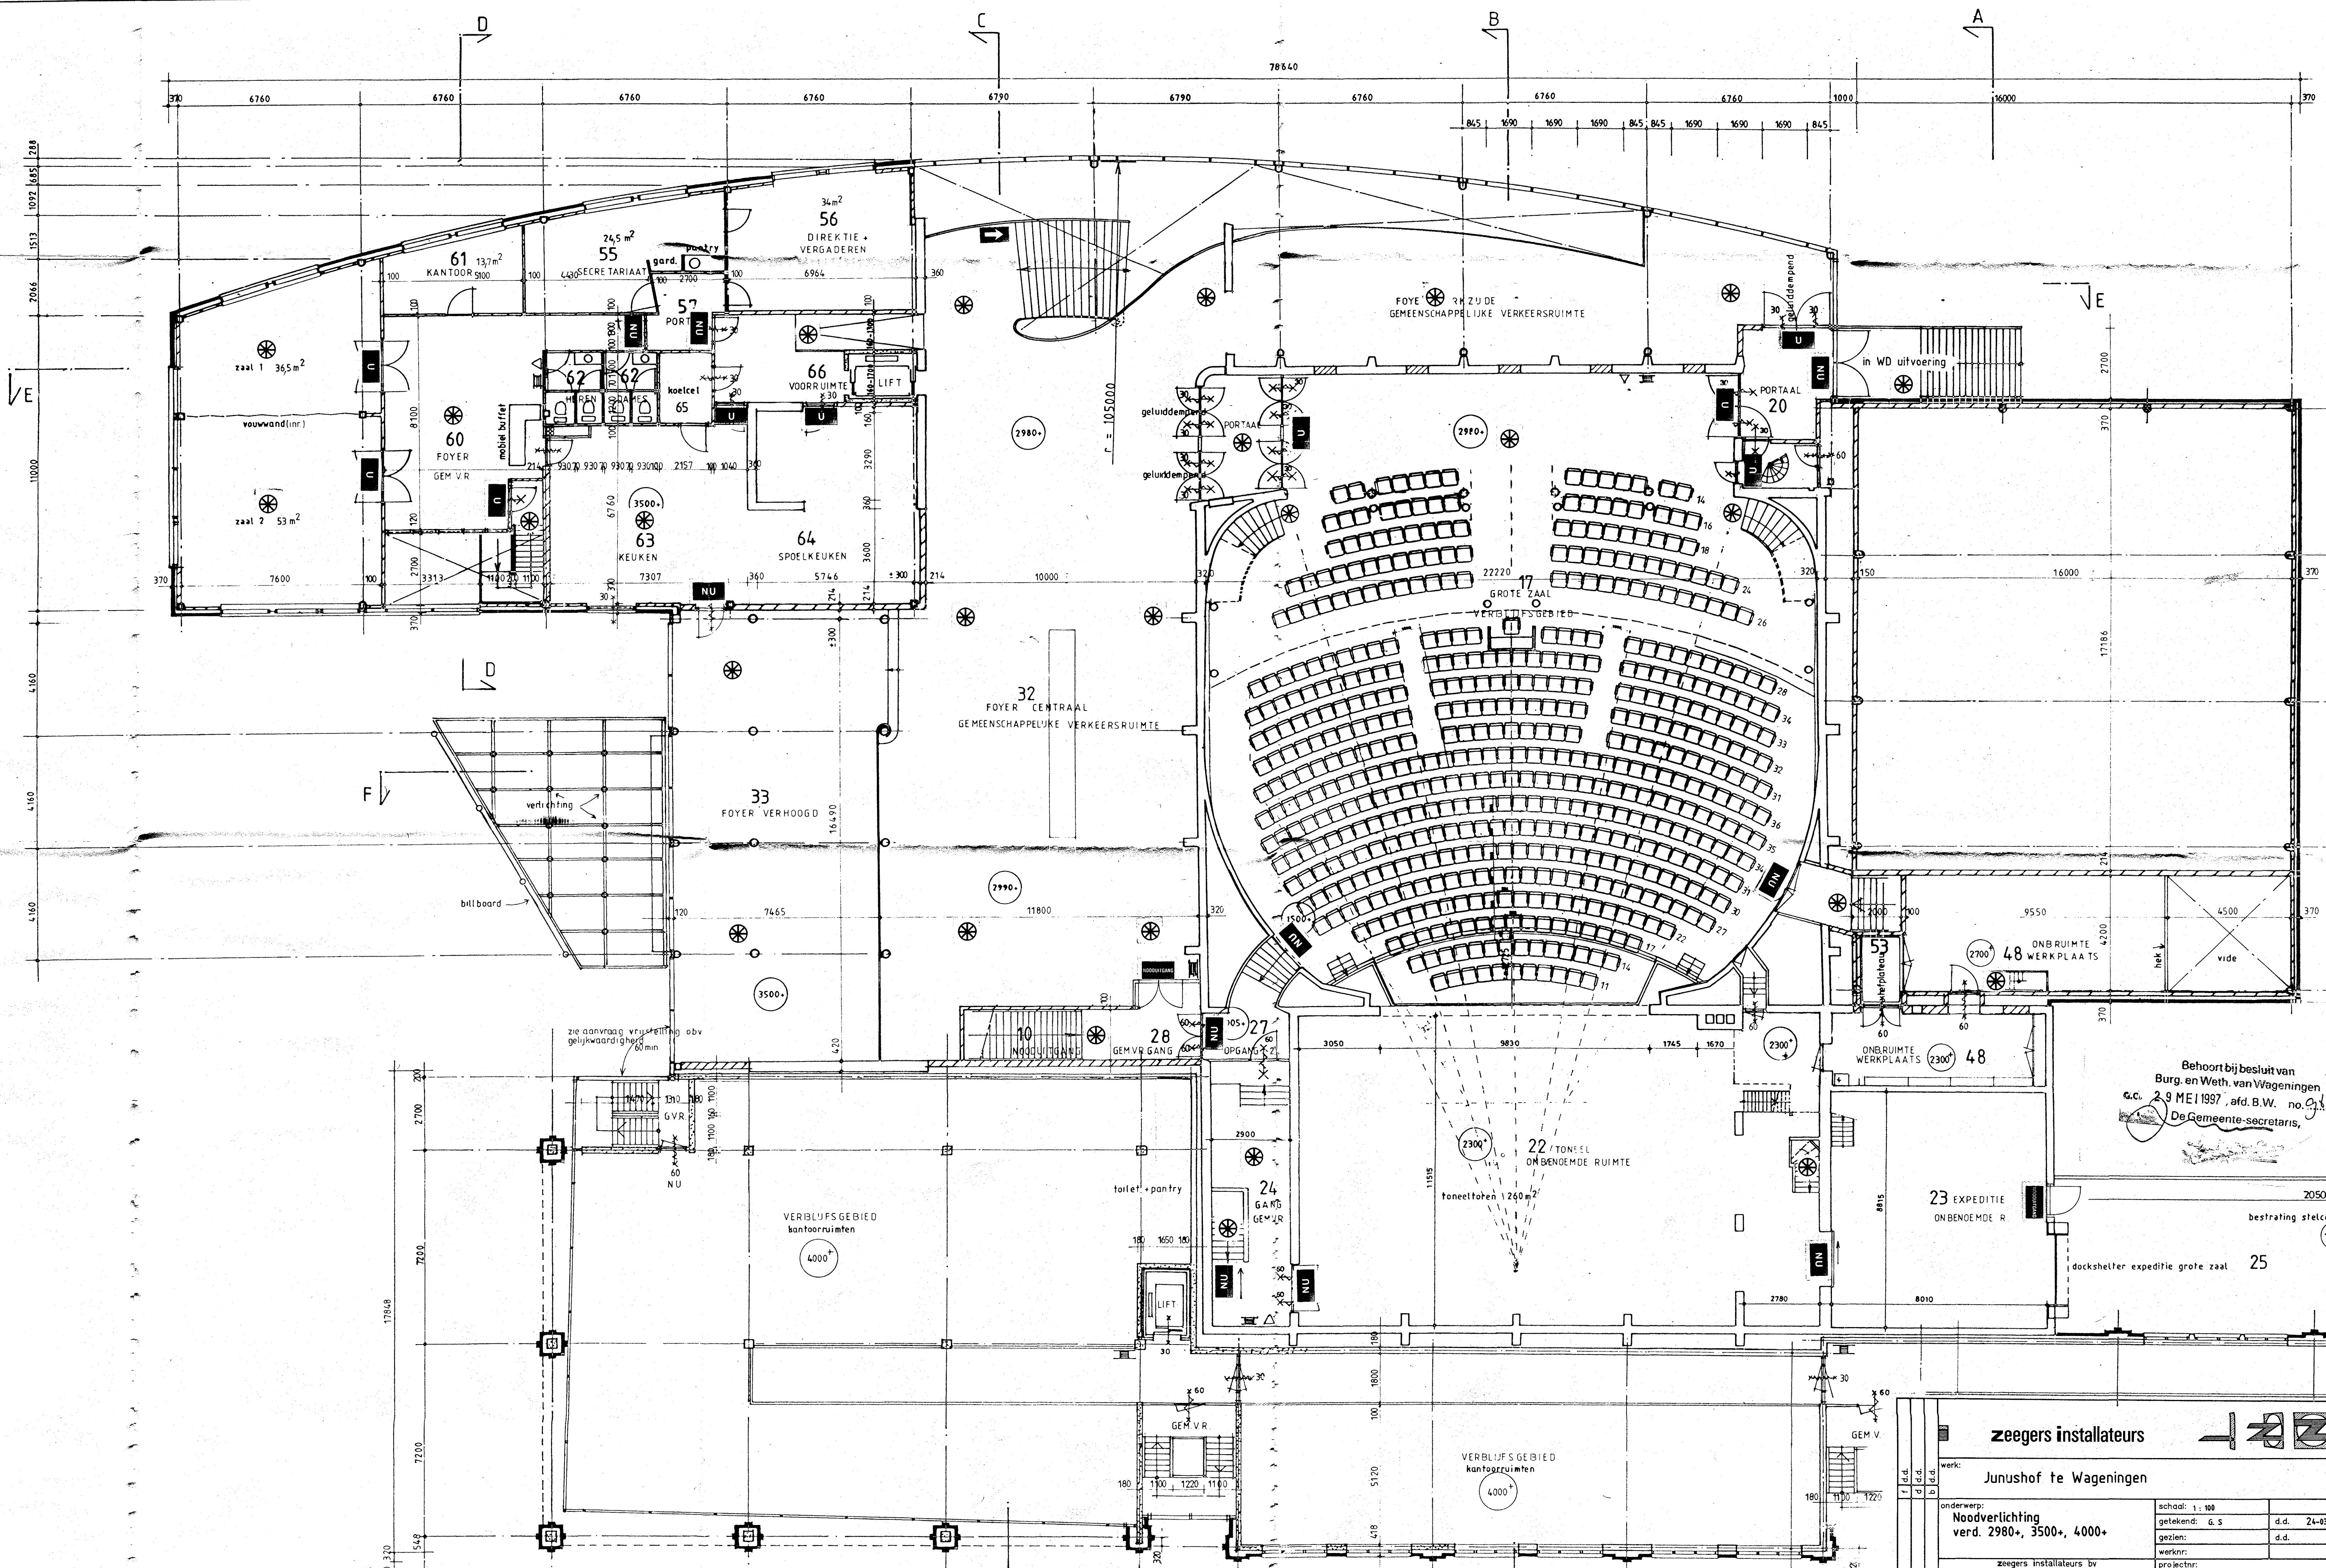


Behoort bij besluit van
Burg. en Weth. van Wageningen
d.d. 29 MEI 1997, afd. B.W. no. 931/4435
De Gemeente-secretaris,

zeegers installateurs

Junushof te Wageningen

onderwerp:	Noodverlichting verd. 2980+, 3500+, 4000+	schaal: 1:100	getekend: G.S.	d.d. 24-03-1997
gezien:				d.d.
gewijz:				
projectnr:				
tekening nr:				E 15
auteursrechten voorbehouden				

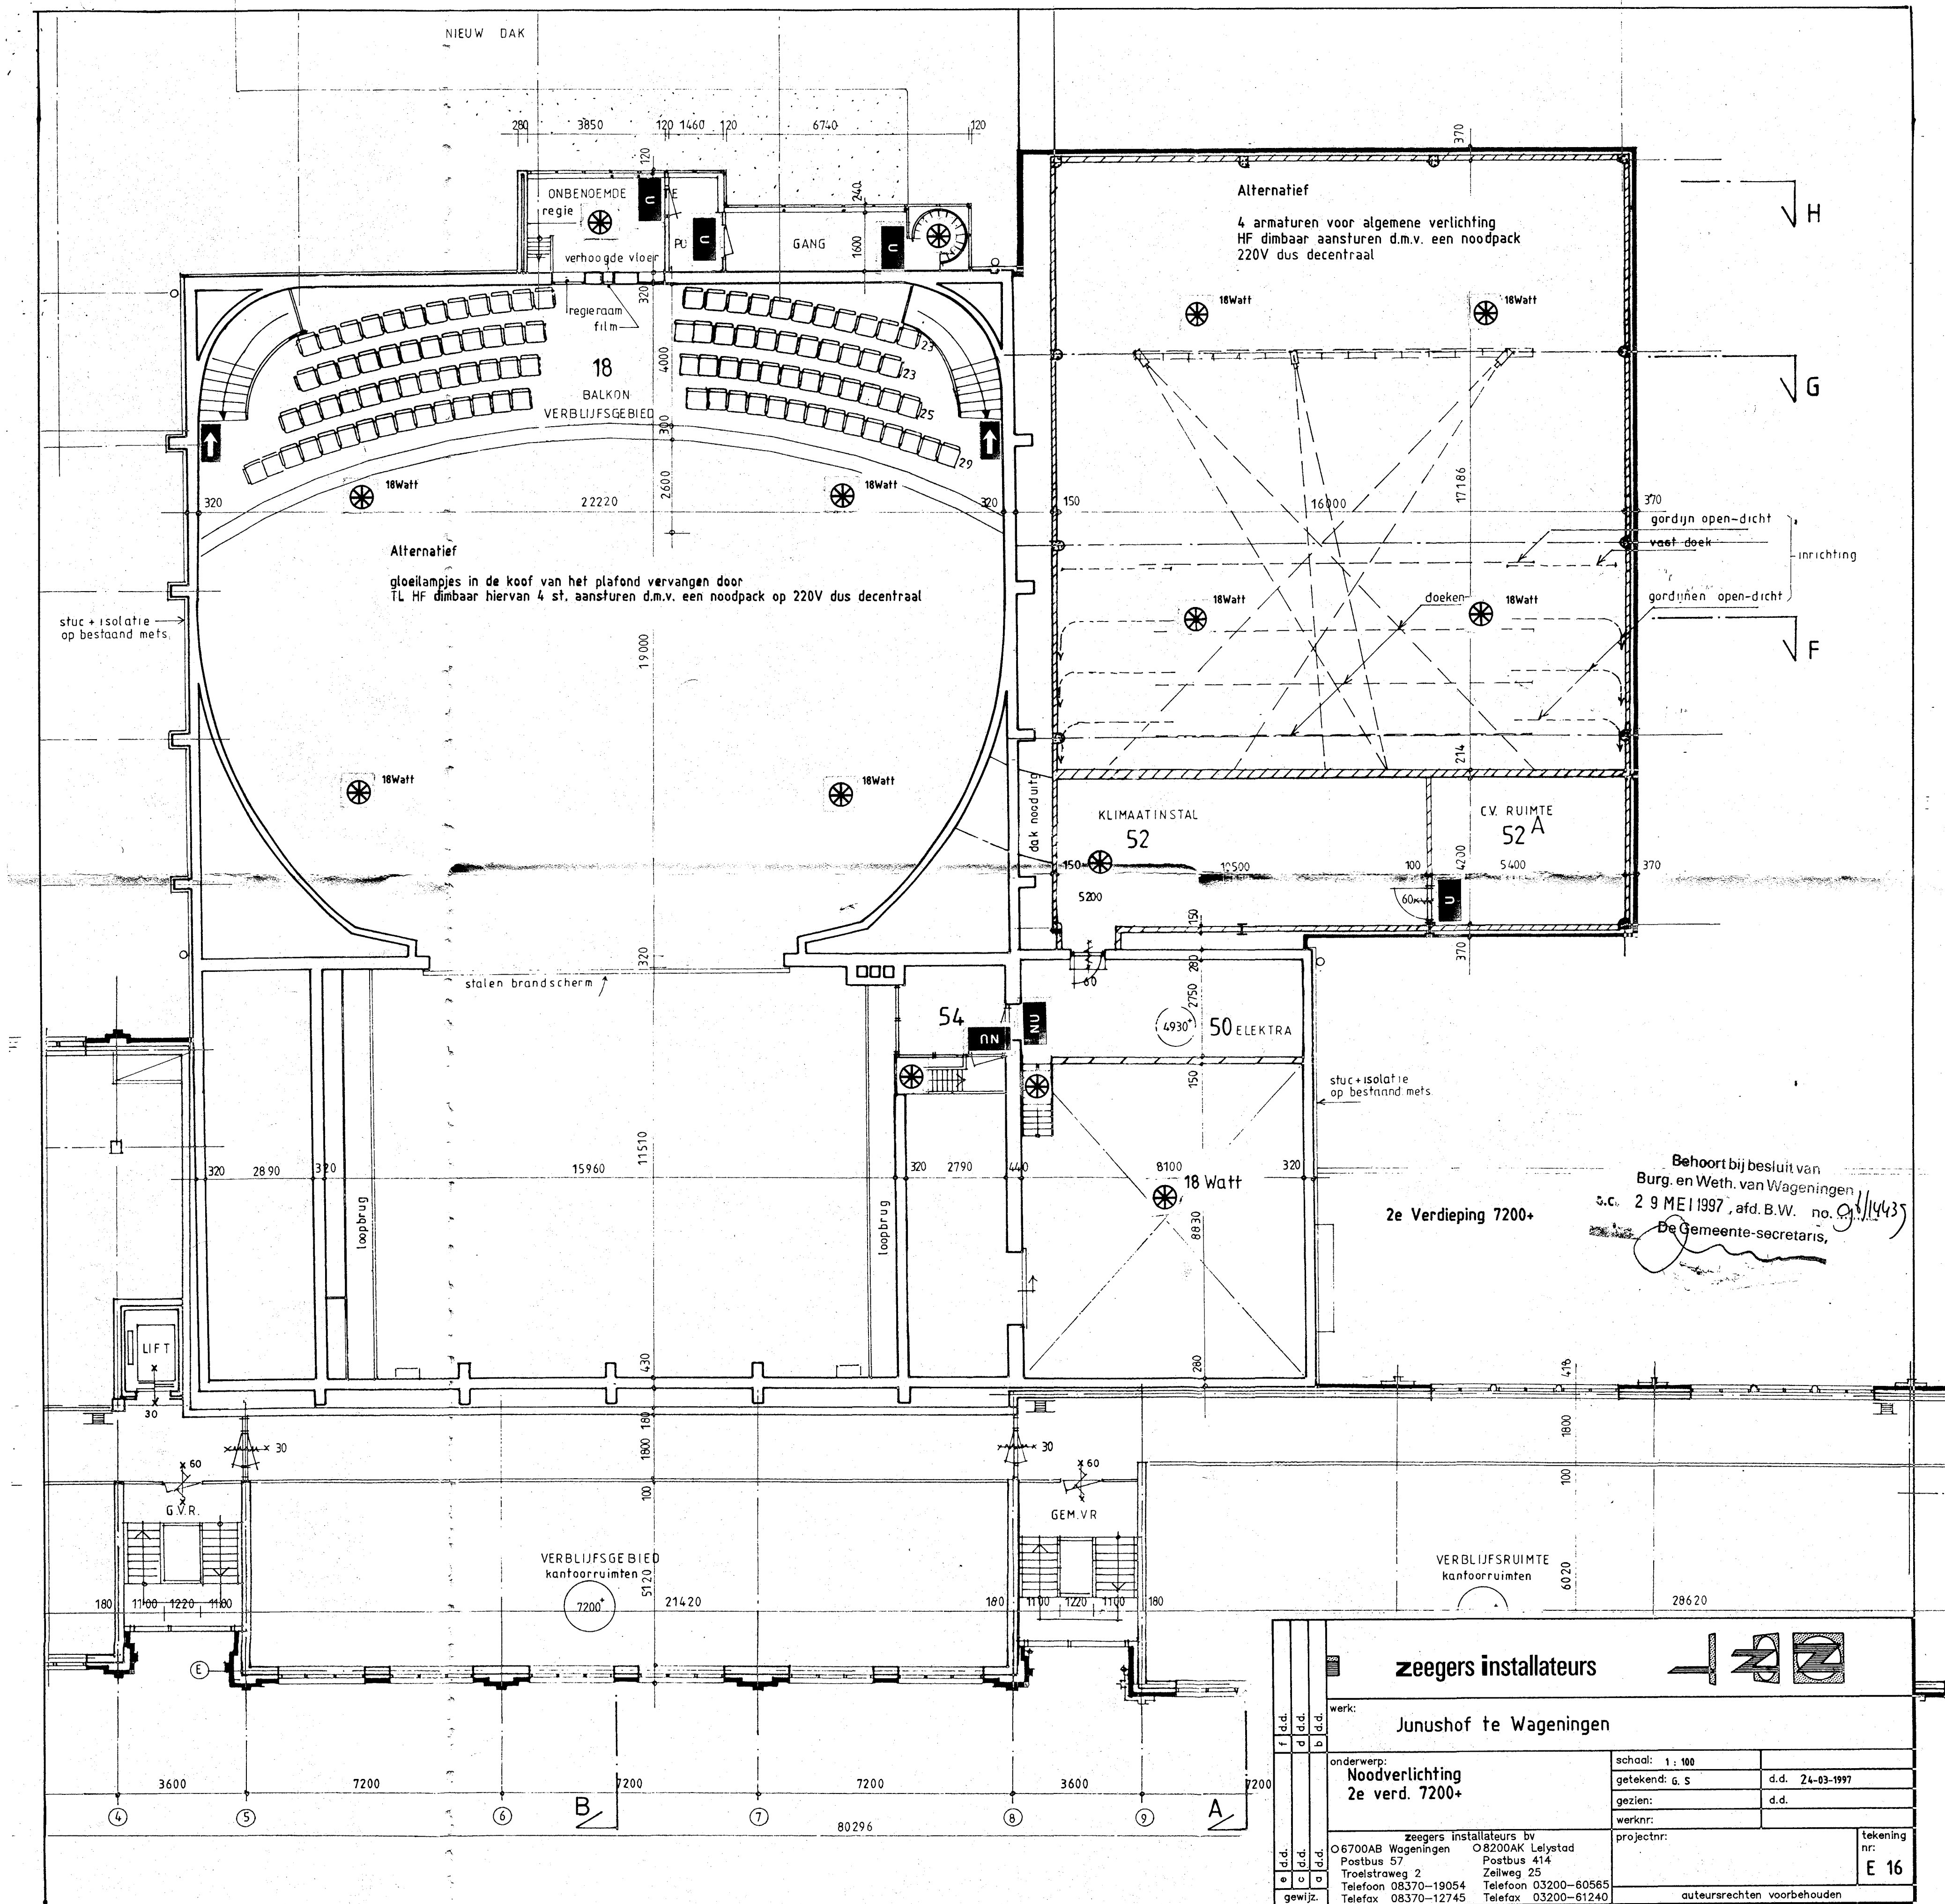

Behoort bij besluit van
Burg. en Weth. van Wageningen
d.d. 29 MEI 1997, afd. B.W. no. 91/1443
De Gemeente-secretaris,


zeegers installateurs

Junushof te Wageningen

onderwerp:
Noodverlichting
2e verd. 7200+

zeegers installateurs bv
O6700AB Wageningen
Postbus 57
Troelstraweg 2
Telefoon 08370-19054
Telefax 08370-12745

schaal: 1 : 100	d.d. 24-03-1997
getekend: g. s.	d.d.
gezien:	d.d.
werknr:	
projectnr:	tekening nr: E 16
auteursrechten voorbehouden	

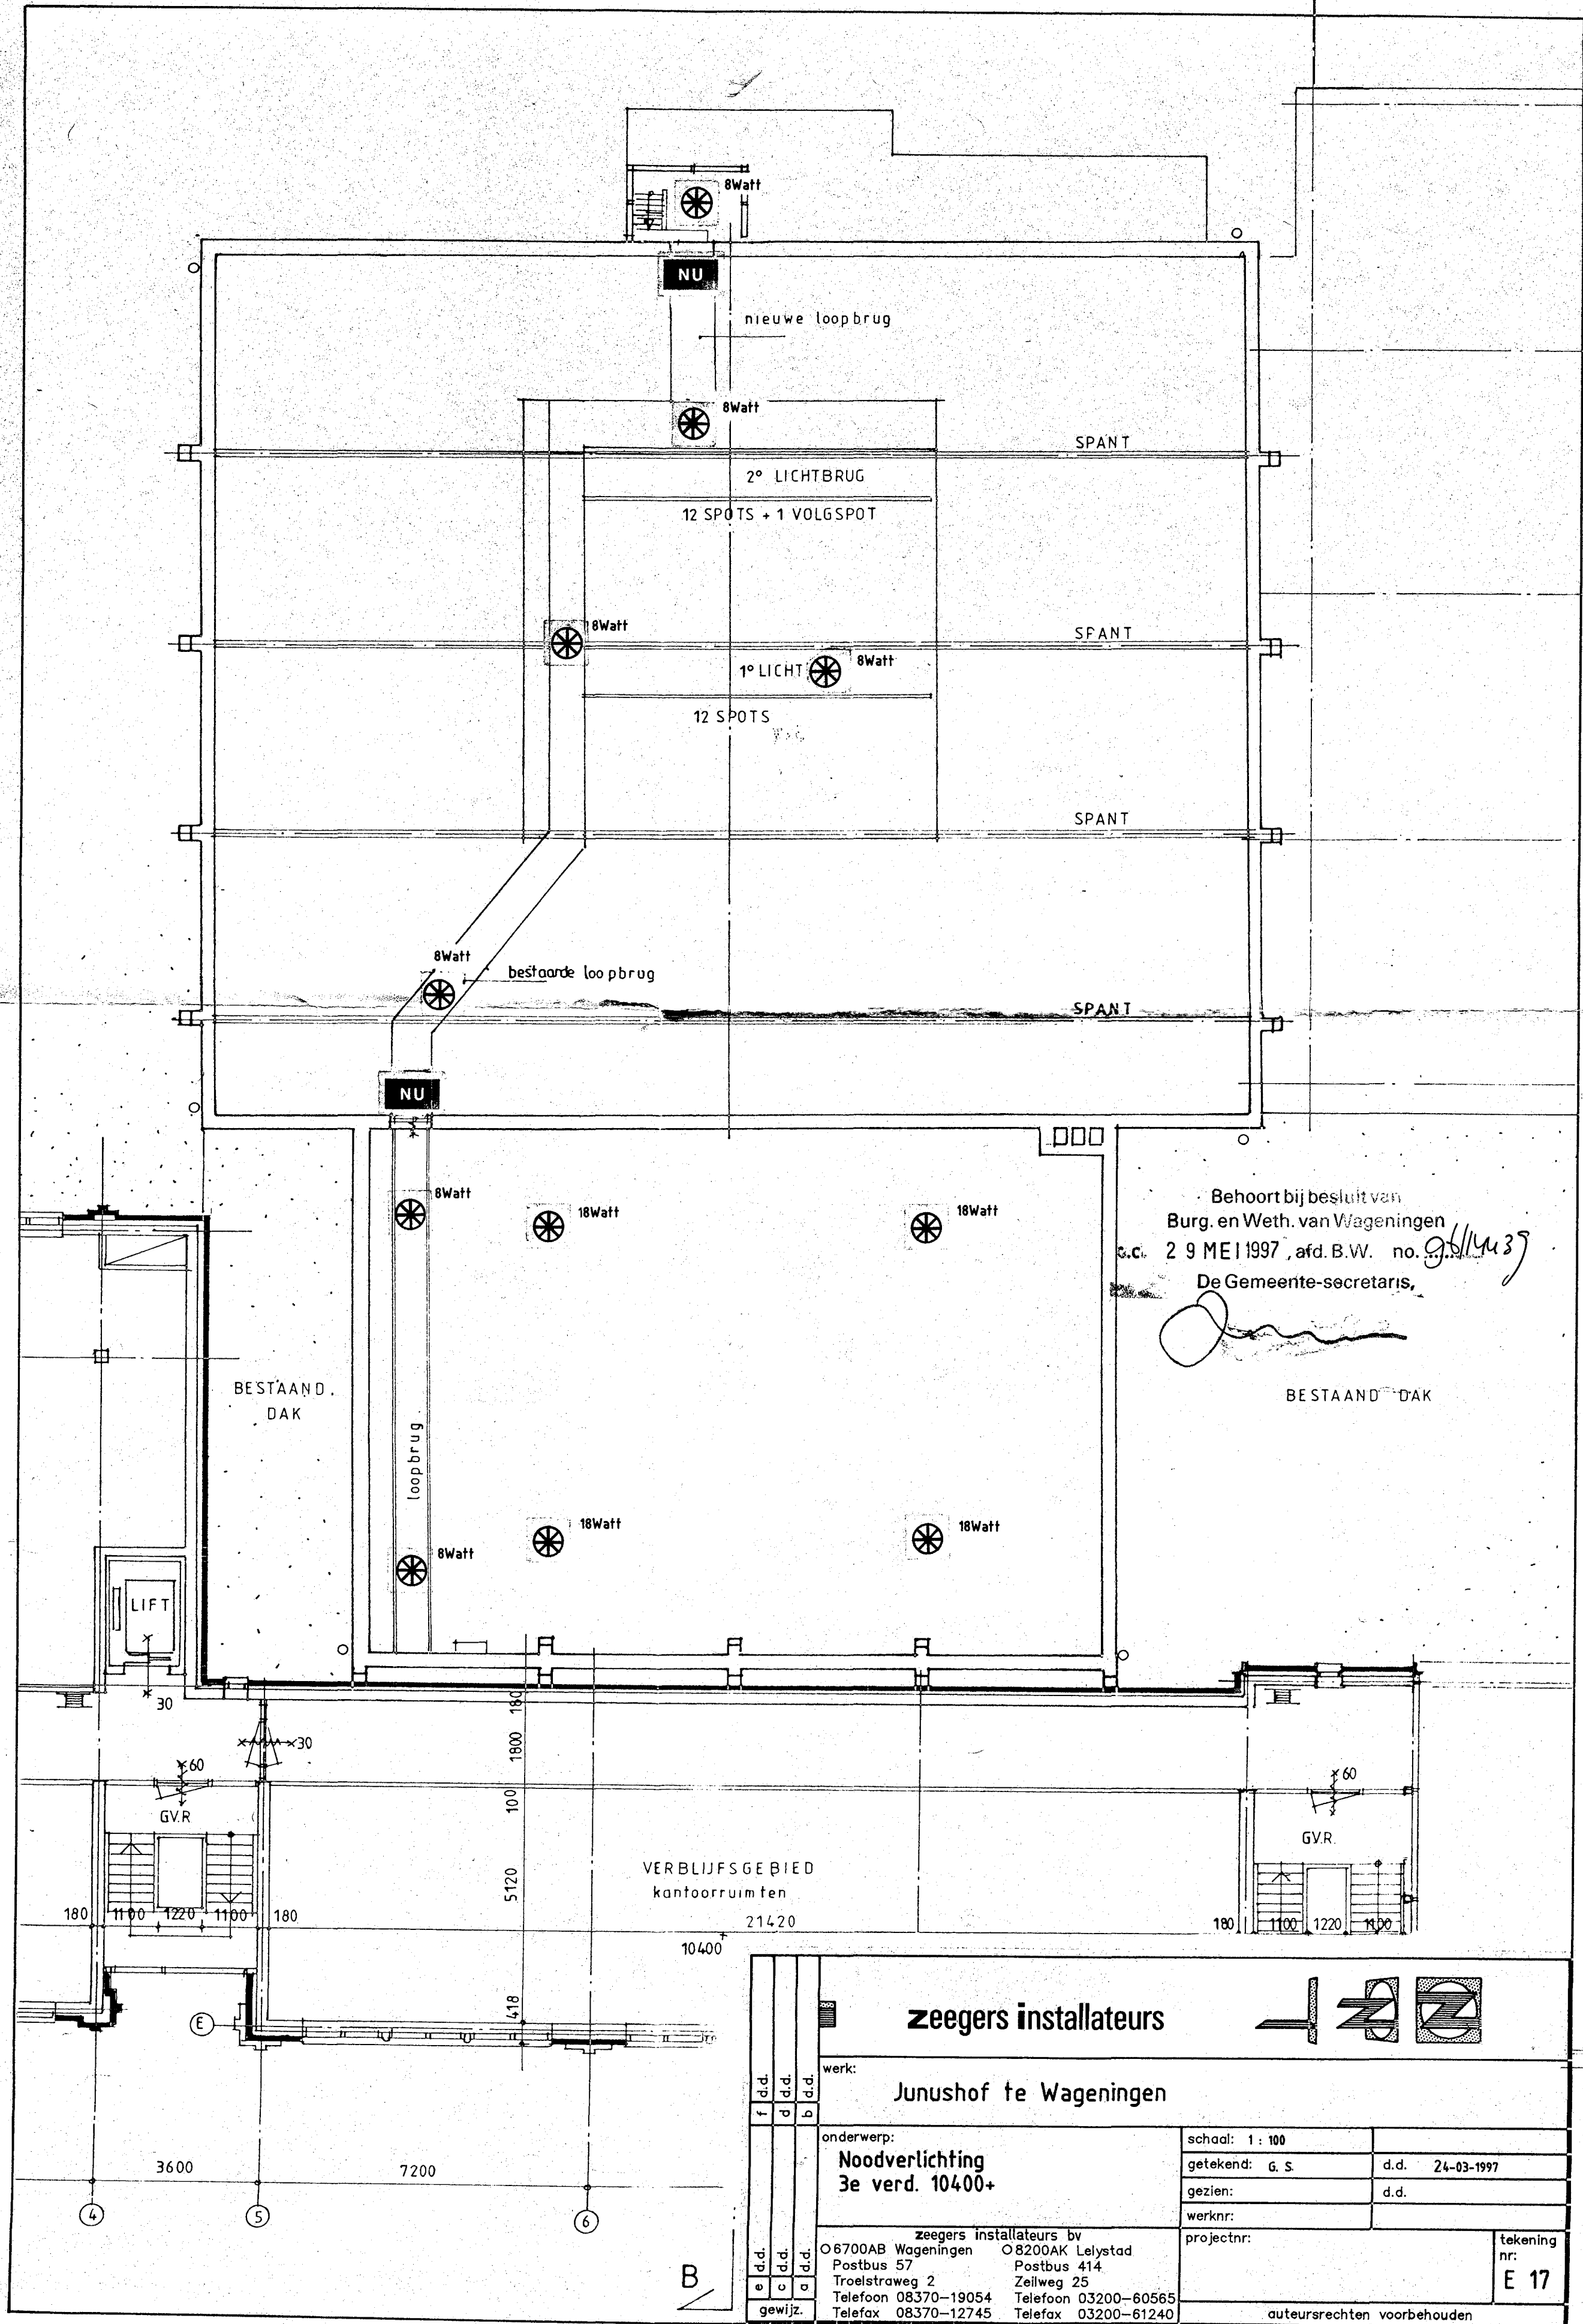

Behoort bij besluit van
Burg. en Weth. van Wageningen
d.d. 29 MEI 1997, afd. B.W. no. 96/1437
De Gemeente-secretaris,

[Signature]

BESTAAND DAK

zeegers installateurs



werk:
Junushof te Wageningen


onderwerp:
Noodverlichting
3e verd. 10400+

schaal: 1 : 100	
getekend: G. S.	d.d. 24-03-1997
gezien:	d.d.
werknr:	

zeegers installateurs bv
O6700AB Wageningen
Postbus 57
Troelstraweg 2
Telefoon 08370-19054
Telefax 08370-12745

O8200AK Lelystad
Postbus 414
Zeilweg 25
Telefoon 03200-60565
Telefax 03200-61240

projectnr:	tekening nr: E 17
auteursrechten voorbehouden	

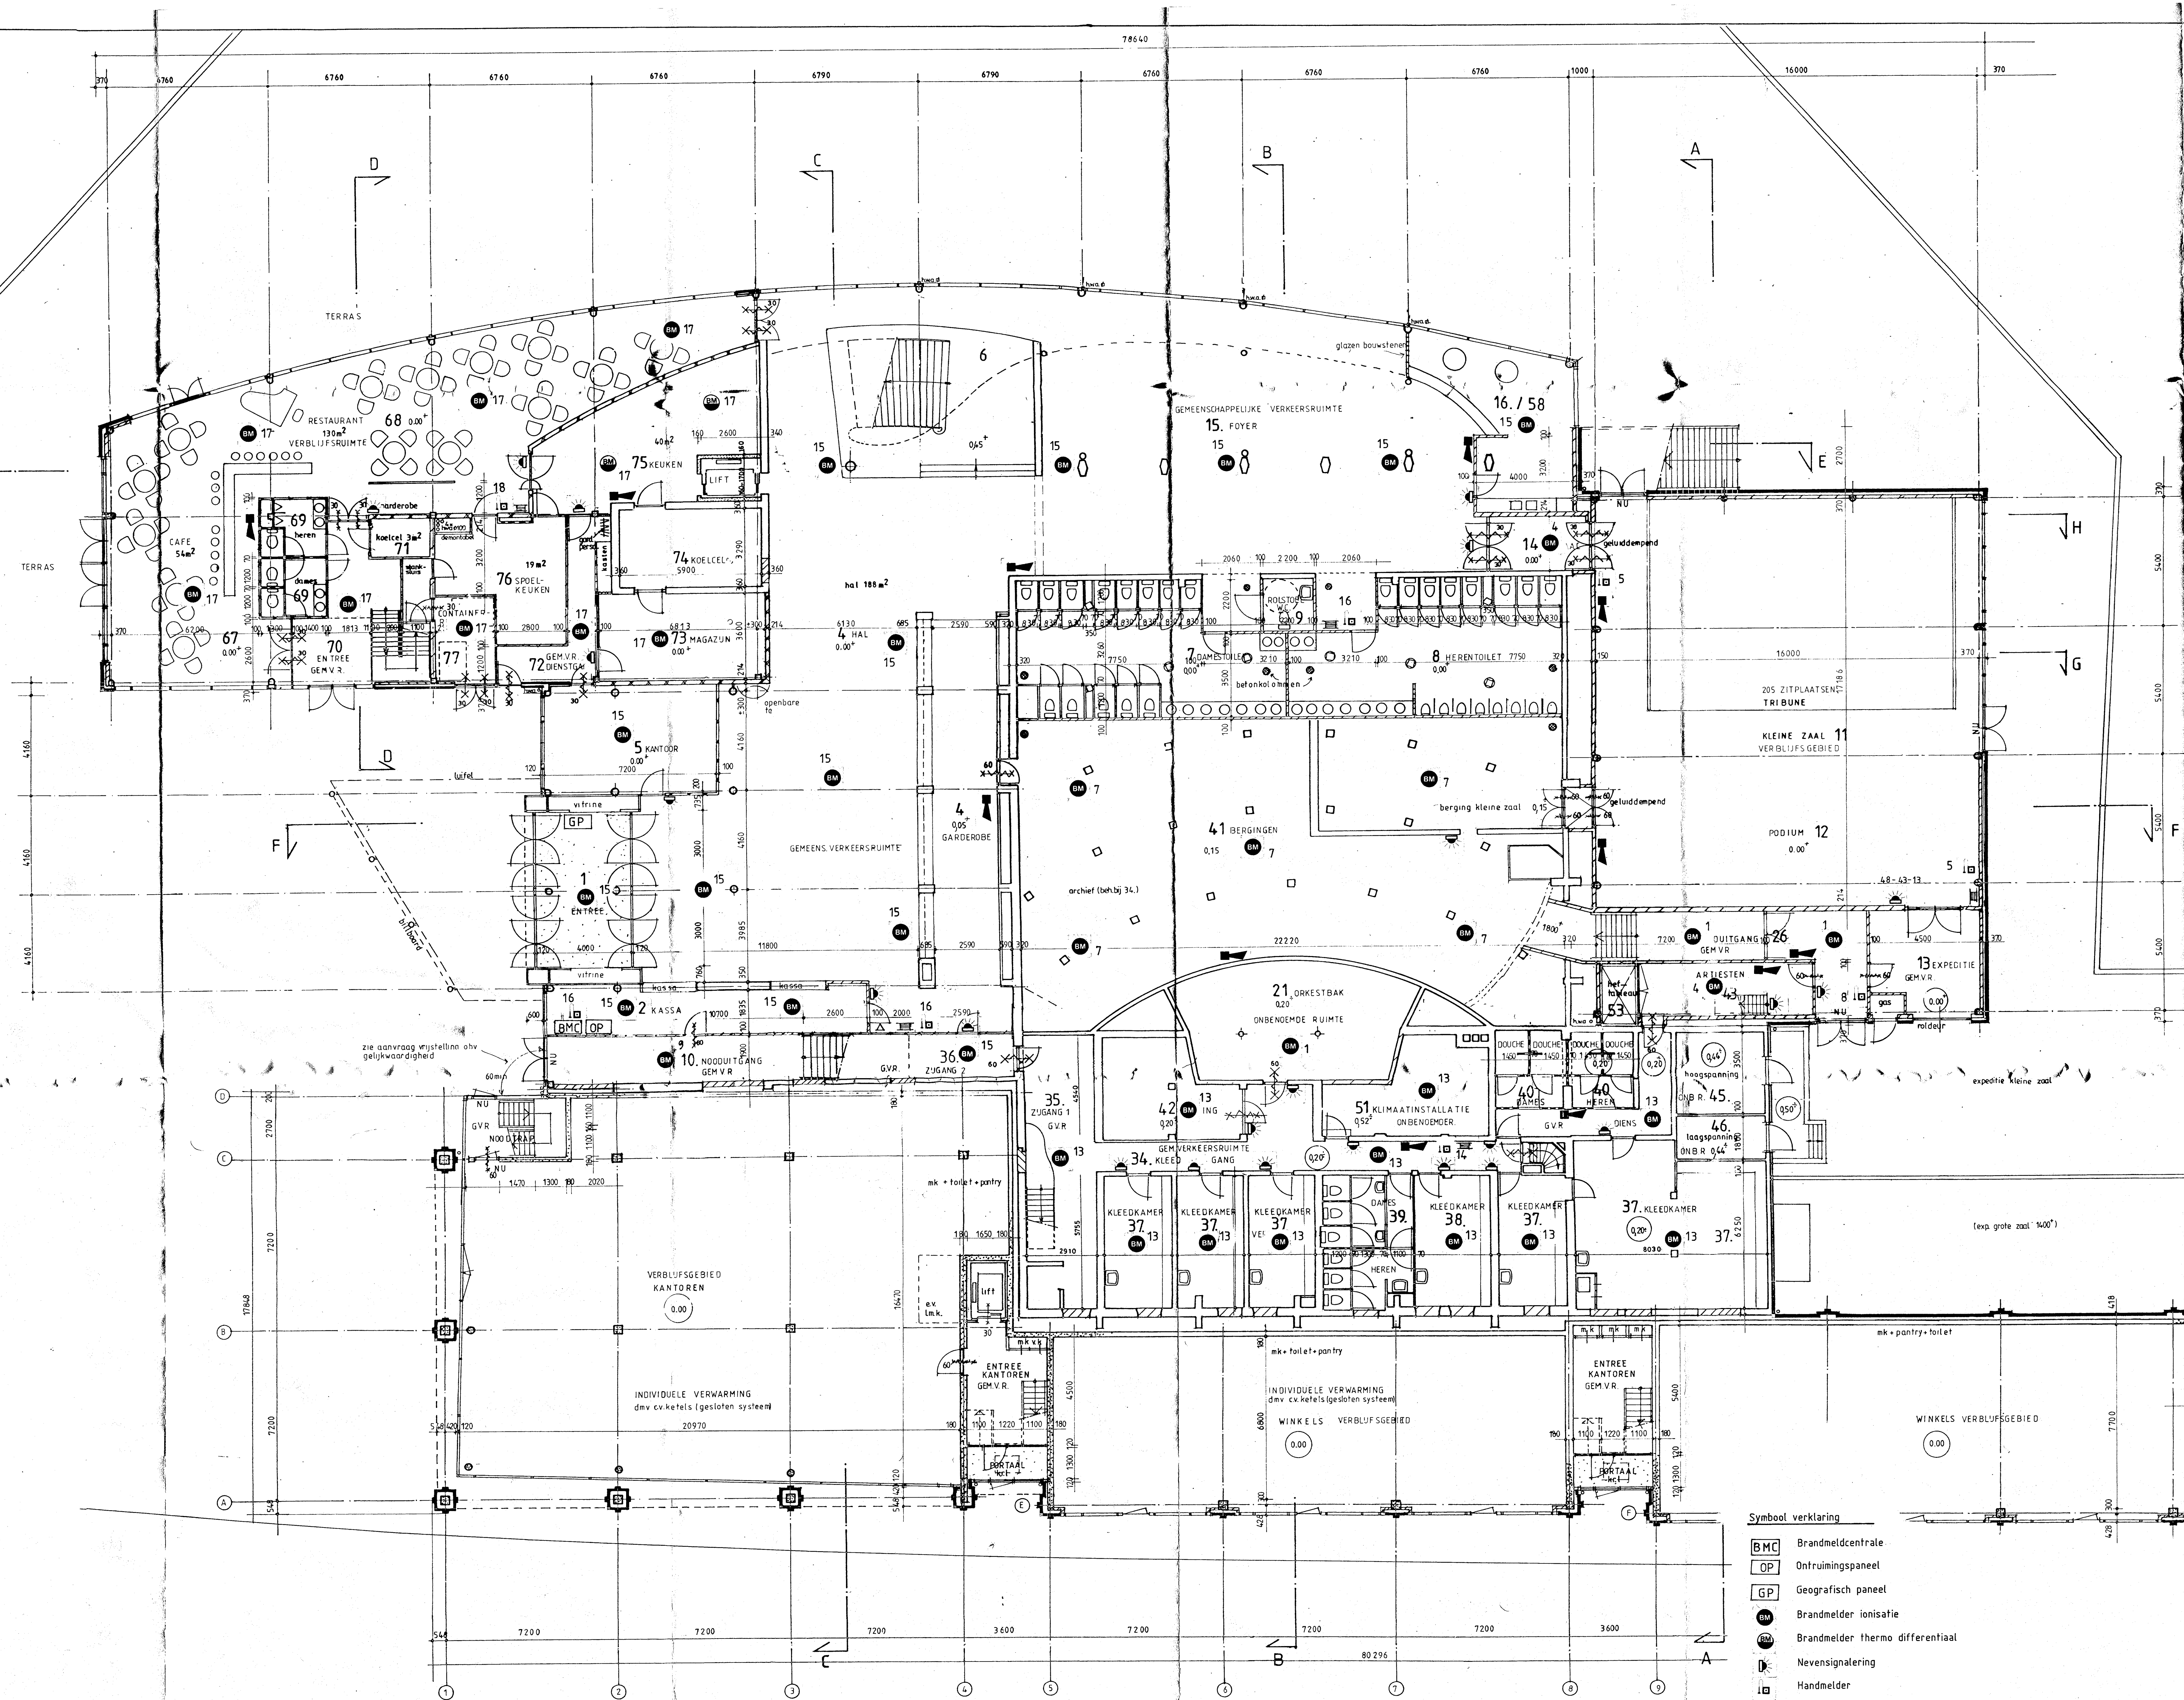

Renvooi

- 12 lagen gebroken kalkzandsteen + 1 laag baksteen
- schoon metselwerk
- kalkzandsteen 100 mm, 150x216 mm
- bestaande wanden in het zicht: aanhele en sauzen
- voorzetwand
- gibo-binnenwand
- brandwerend kozijn 30 min. zelfsluitend
- brandwerend kozijn 60 min. zelfsluitend
- brandwerend kozijn 30 min.
- poederblusser 6 kg, klasse A B en C
- brandstanghospel 20m 20.6

Behoort bij besluit van
Burg. en Weth. van Wageningen
d.d. 29 MEI 1997, afb. B.W. no. 54443

De Gemeente-secretaris,

- De Junushoff
te Wageningen
- Swagro Bouw B.V.
te Wageningen
- Begane grond

- project architect:
• C.A. Paauwe/ER+Dijk
- schaal:
• 1:500
- formaat:
• A3
- getekend:
• 10-12-96

zeegers installateurs

Junushof te Wageningen


onderwerp:
Brandmeld/ontruimings-installatie
begane grond

schied: 3.100
getekend: 8.5
getekend: 8.6
werk:
projector:
tekeningen:
E22

0670048 Wageningen 0820048 Tel: 0416
Postbus 57 3720 BG Wageningen
Telefoon 08370-19054 Telefoon 03200-60565
Telefax 08370-12745 Telefax 03200-61240


Symbool verklaring

- BMC Brandmeldcentrale
- OP Ontruimingspaneel
- GP Geografisch paneel
- Brandmelder ionisatie
- Brandmelder thermo differentiaal
- Nevensignalering
- Handmelder
- Slow whoop
- Kleefmagneet

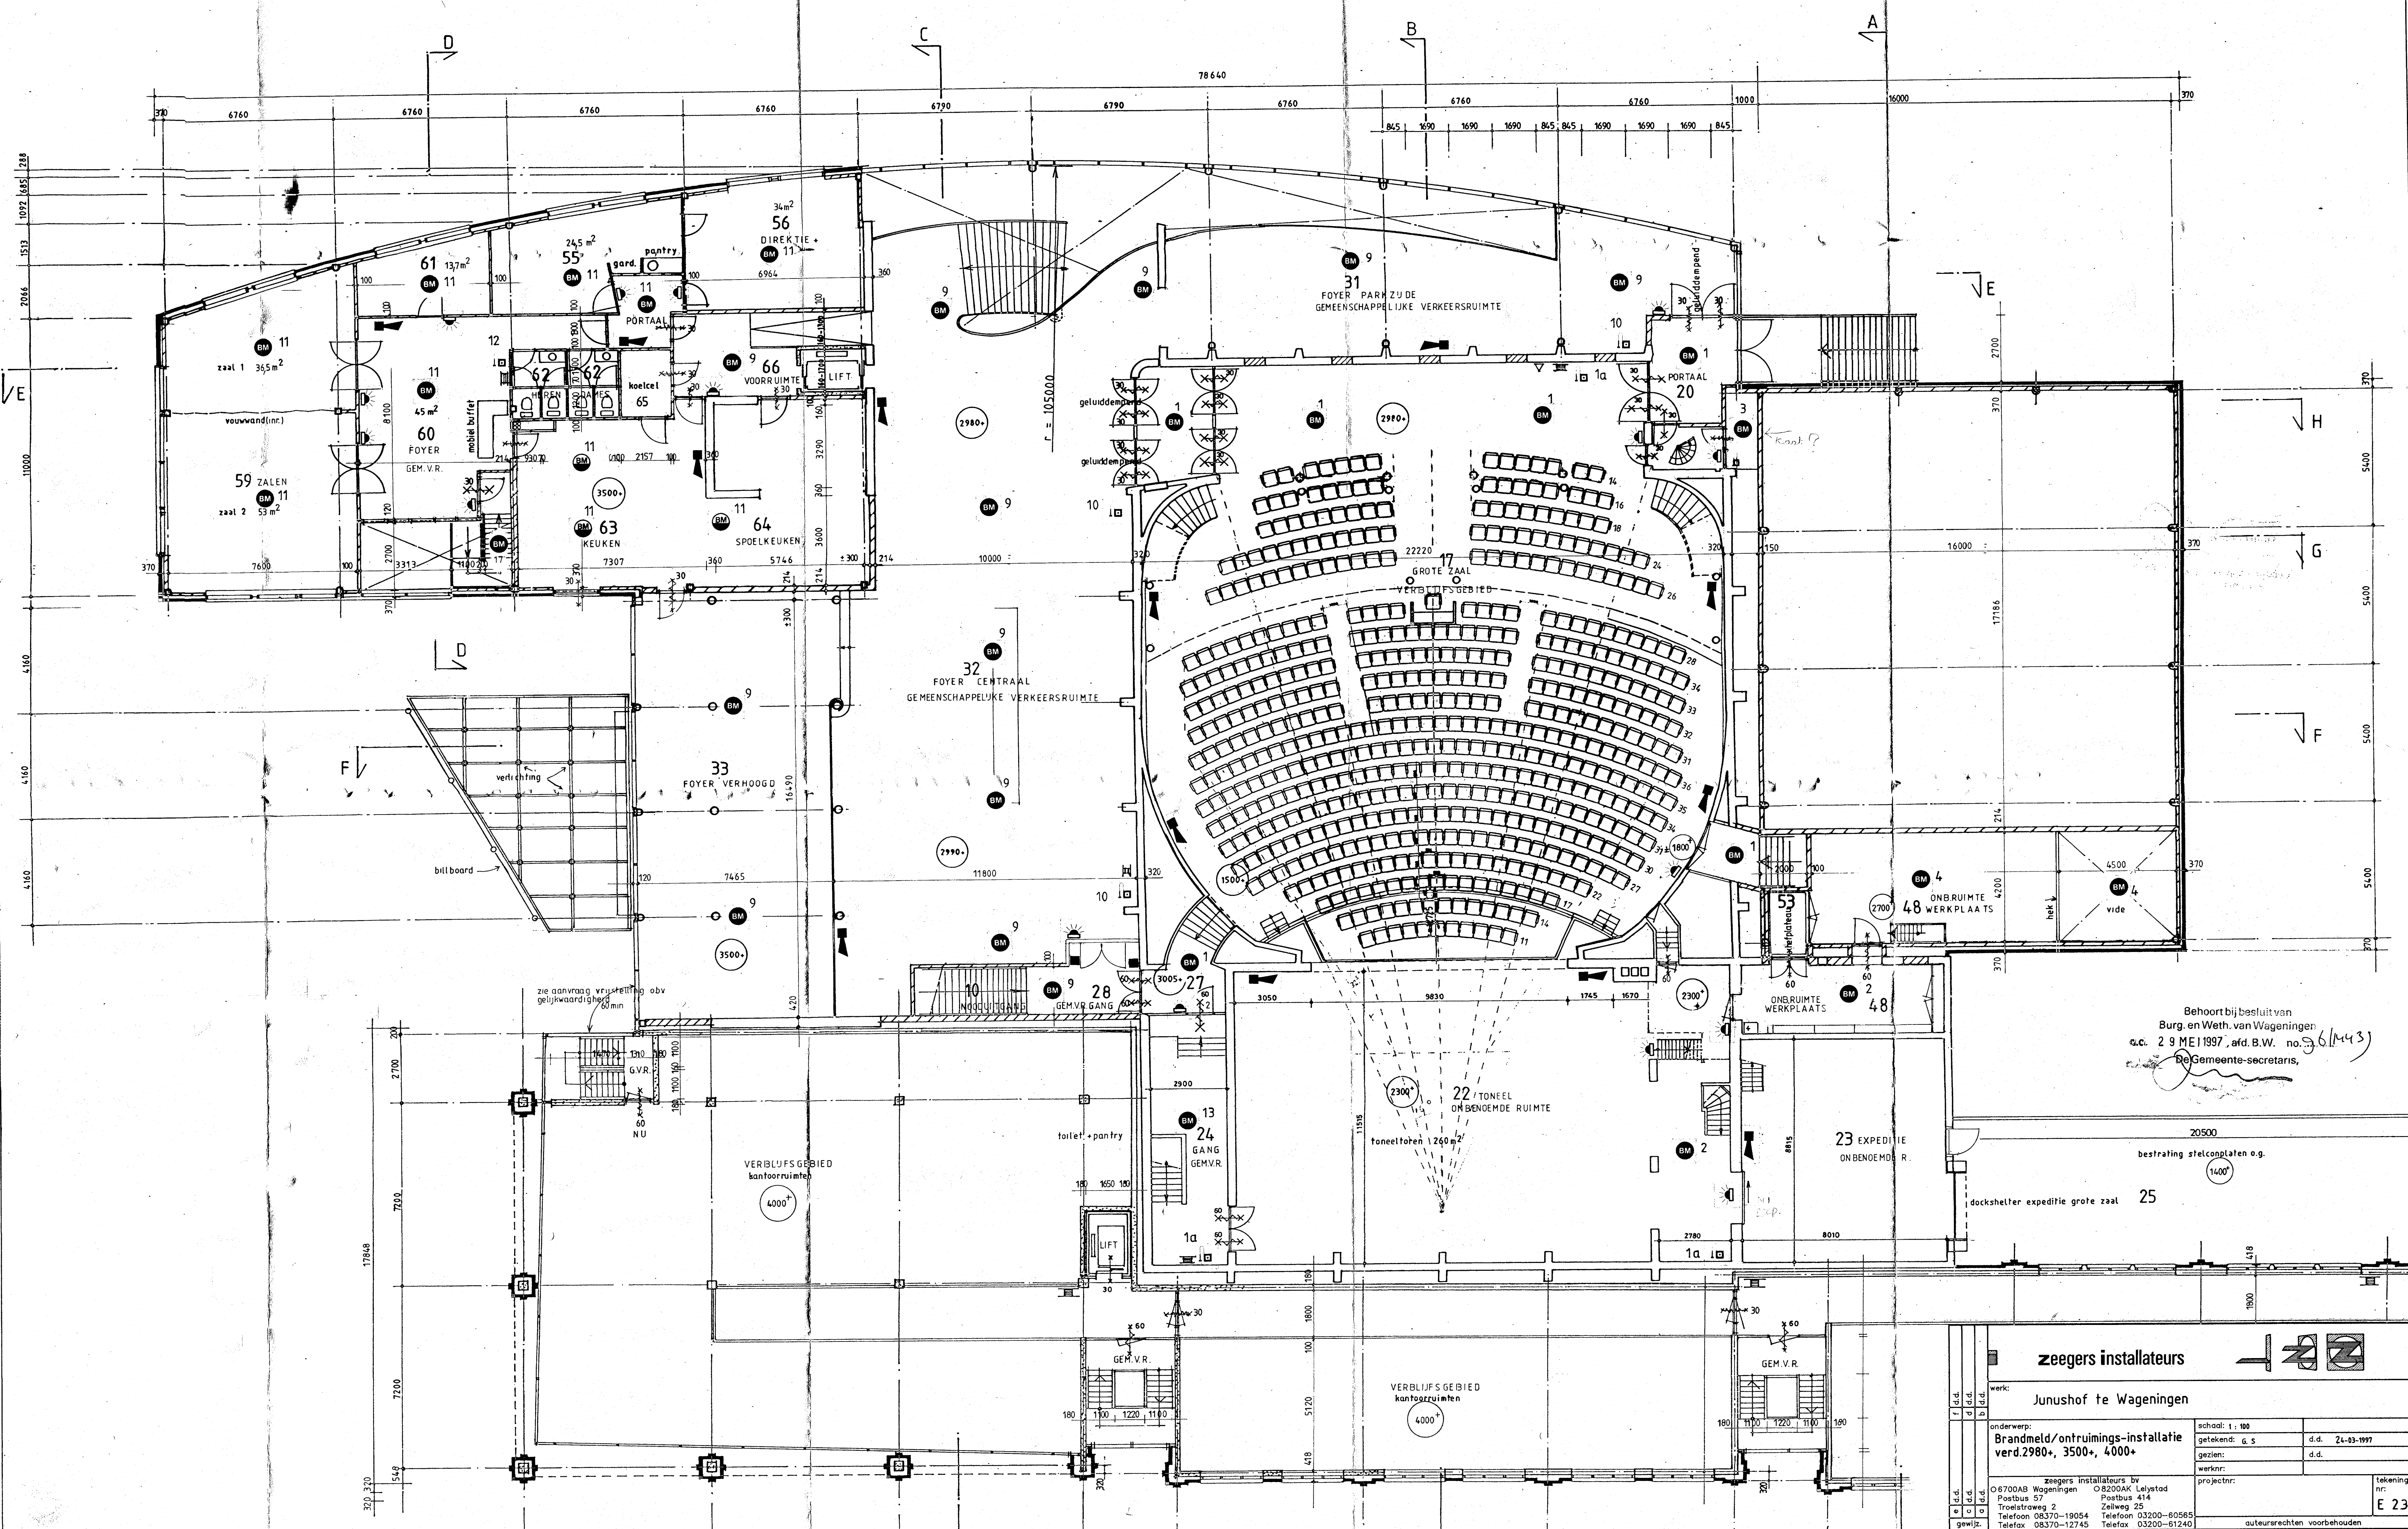


Behoort bij besluit van
Burg. en Weth. van Wageningen
d.d. 29 MEI 1997, afd. B.W. no. 61443
De Gemeente-secretaris,

zeegers installateurs			
werk: Junushof te Wageningen			
onderwerp: Brandmeld-/ontuimings-installatie verd.2980+, 3500+, 4000+	school: 1: 100 getekend: G. S. gezien: werknr.: projectnr.: gewijz.	d.d. 24-03-1997 d.d. Telefoon 03200-60565 Telefax 03200-61240	tekening nr.: E 23 auteursrechten voorbehouden

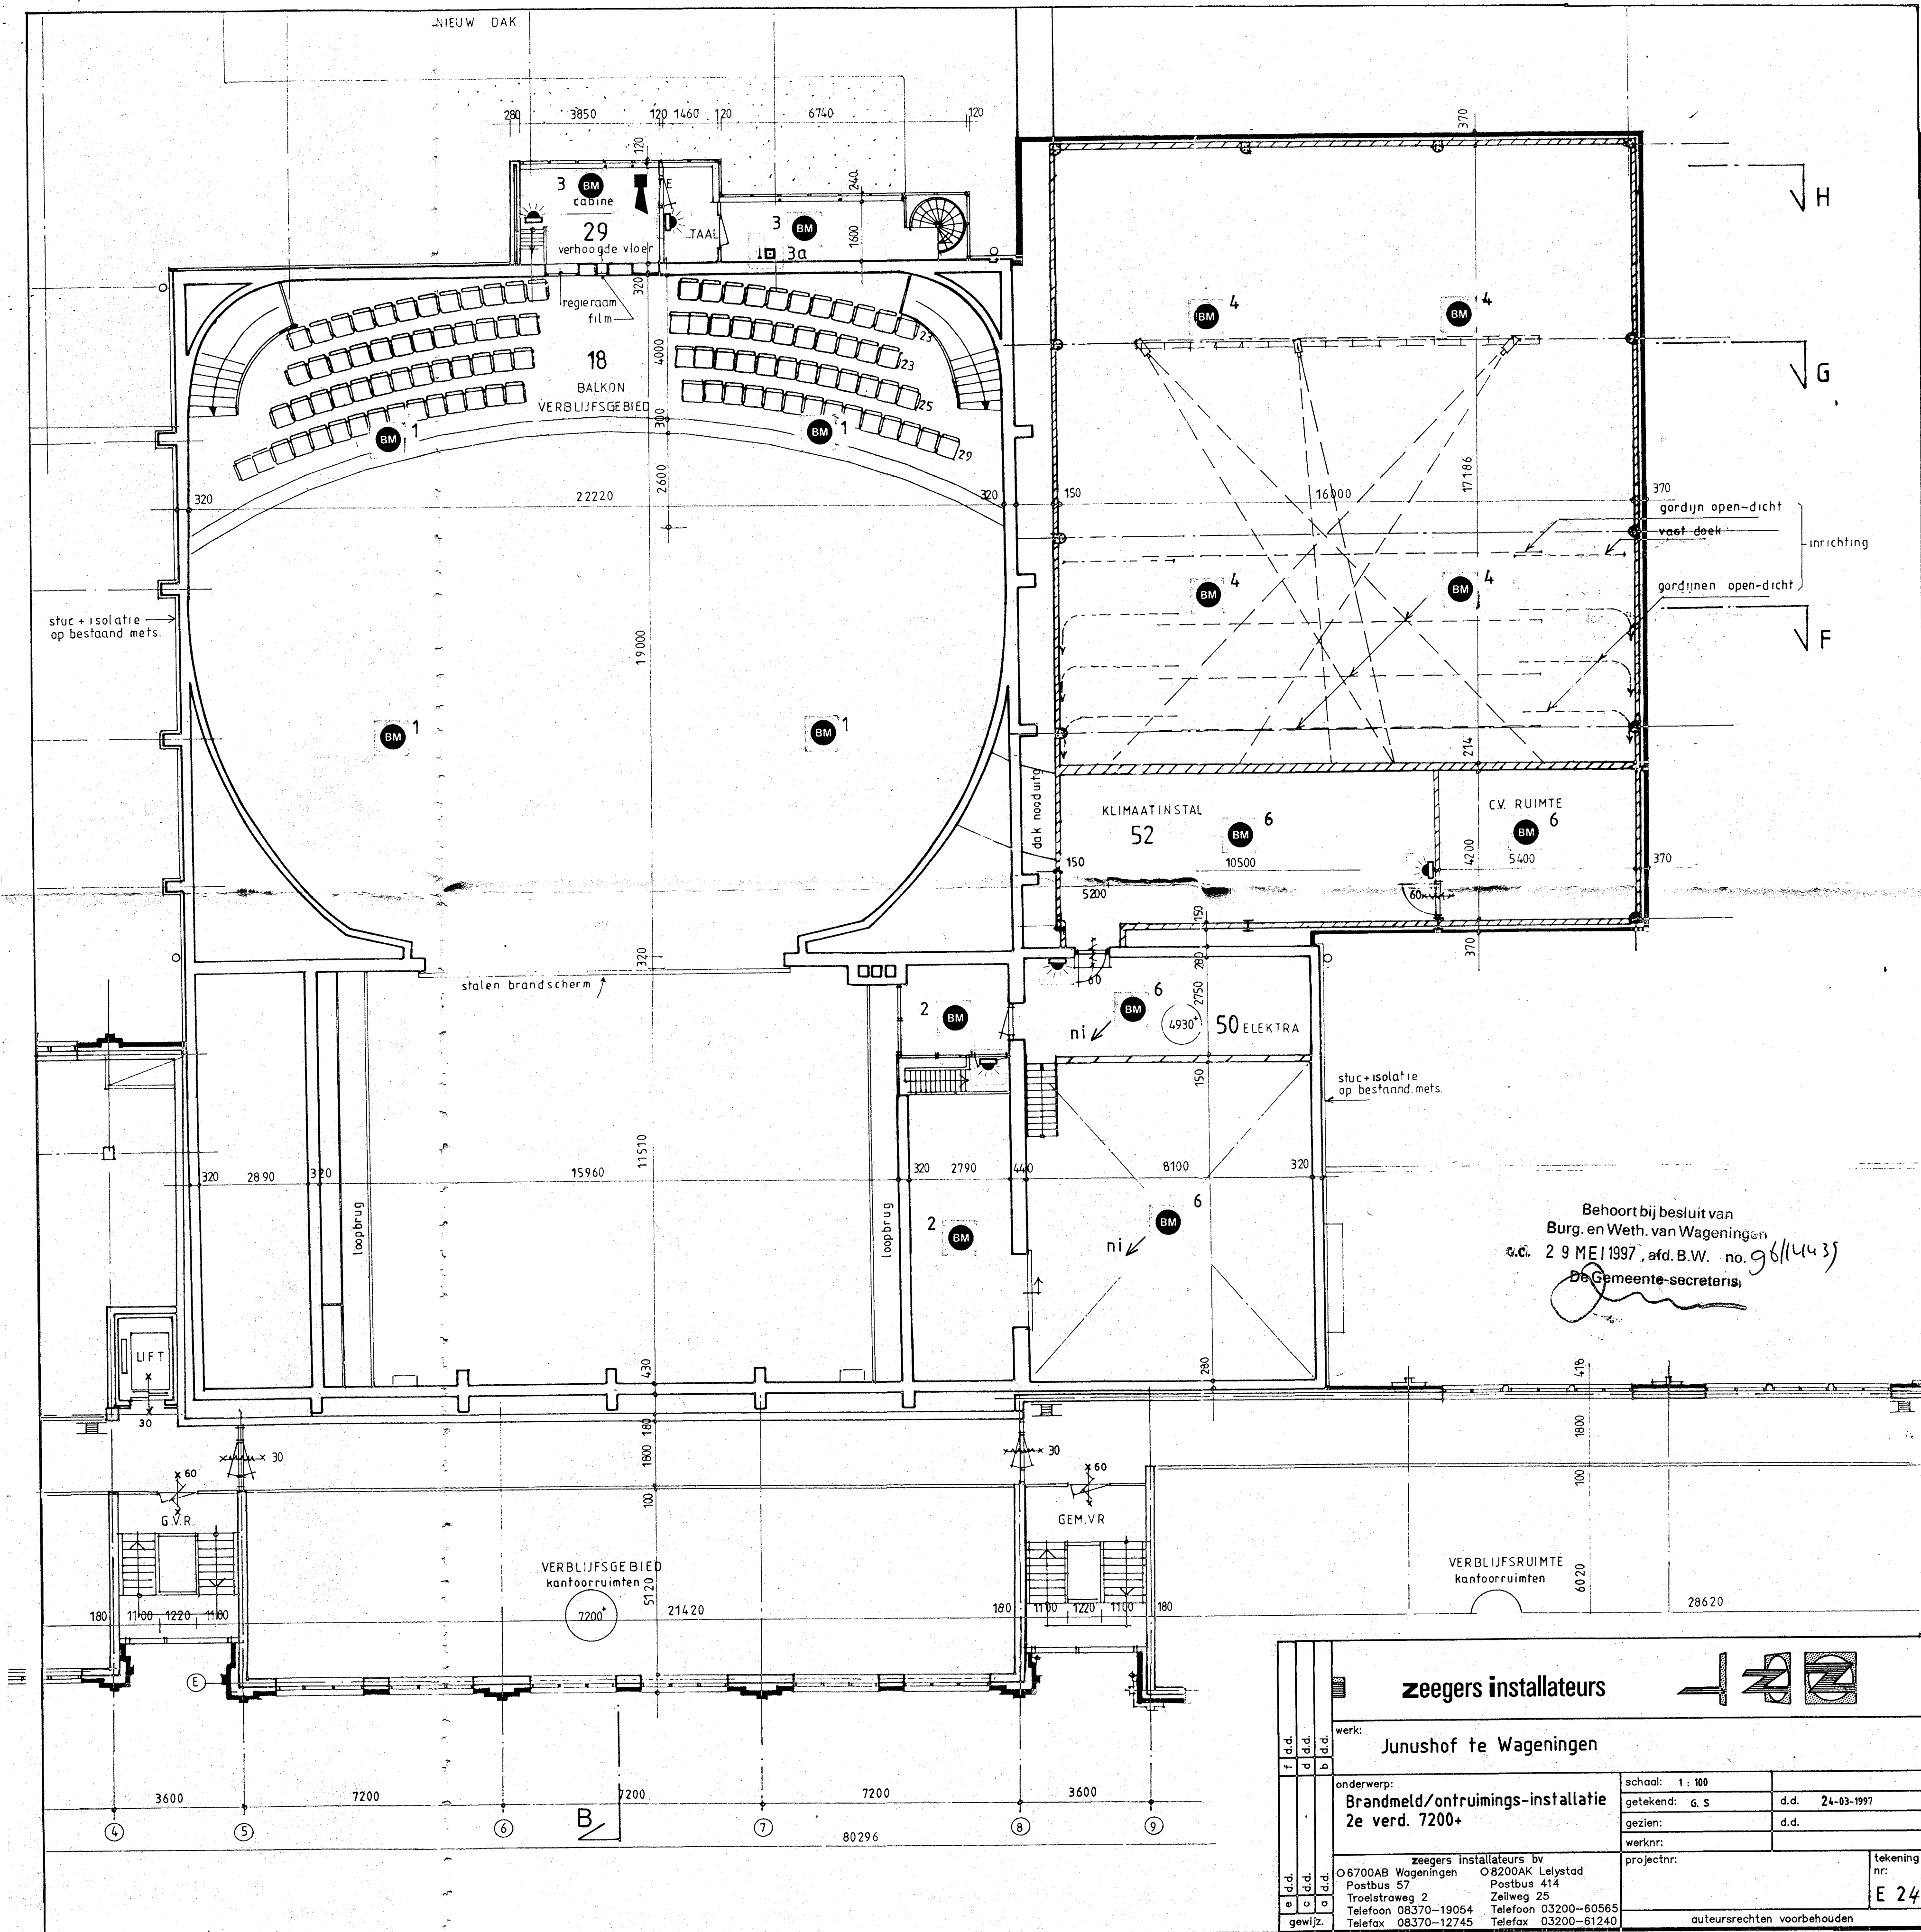

zeegers installateurs			
werk: Junushof te Wageningen			
onderwerp: Brandmeld/ontruimings-installatie 2e verd. 7200+		schaal: 1: 100	
		getekend: G. S.	d.d. 24-03-1997
		gezien:	d.d.
		werknr:	
		projectnr:	
zeegers installateurs bv O8700AB Wageningen Postbus 57 Troelstraweg 2 Telefoon 08370-19054 Telefax 08370-12745		O8200AK Lelystad Postbus 414 Zeilweg 25 Telefoon 03200-60565 Telefax 03200-61240	tekening nr: E 24
auteursrechten voorbehouden			

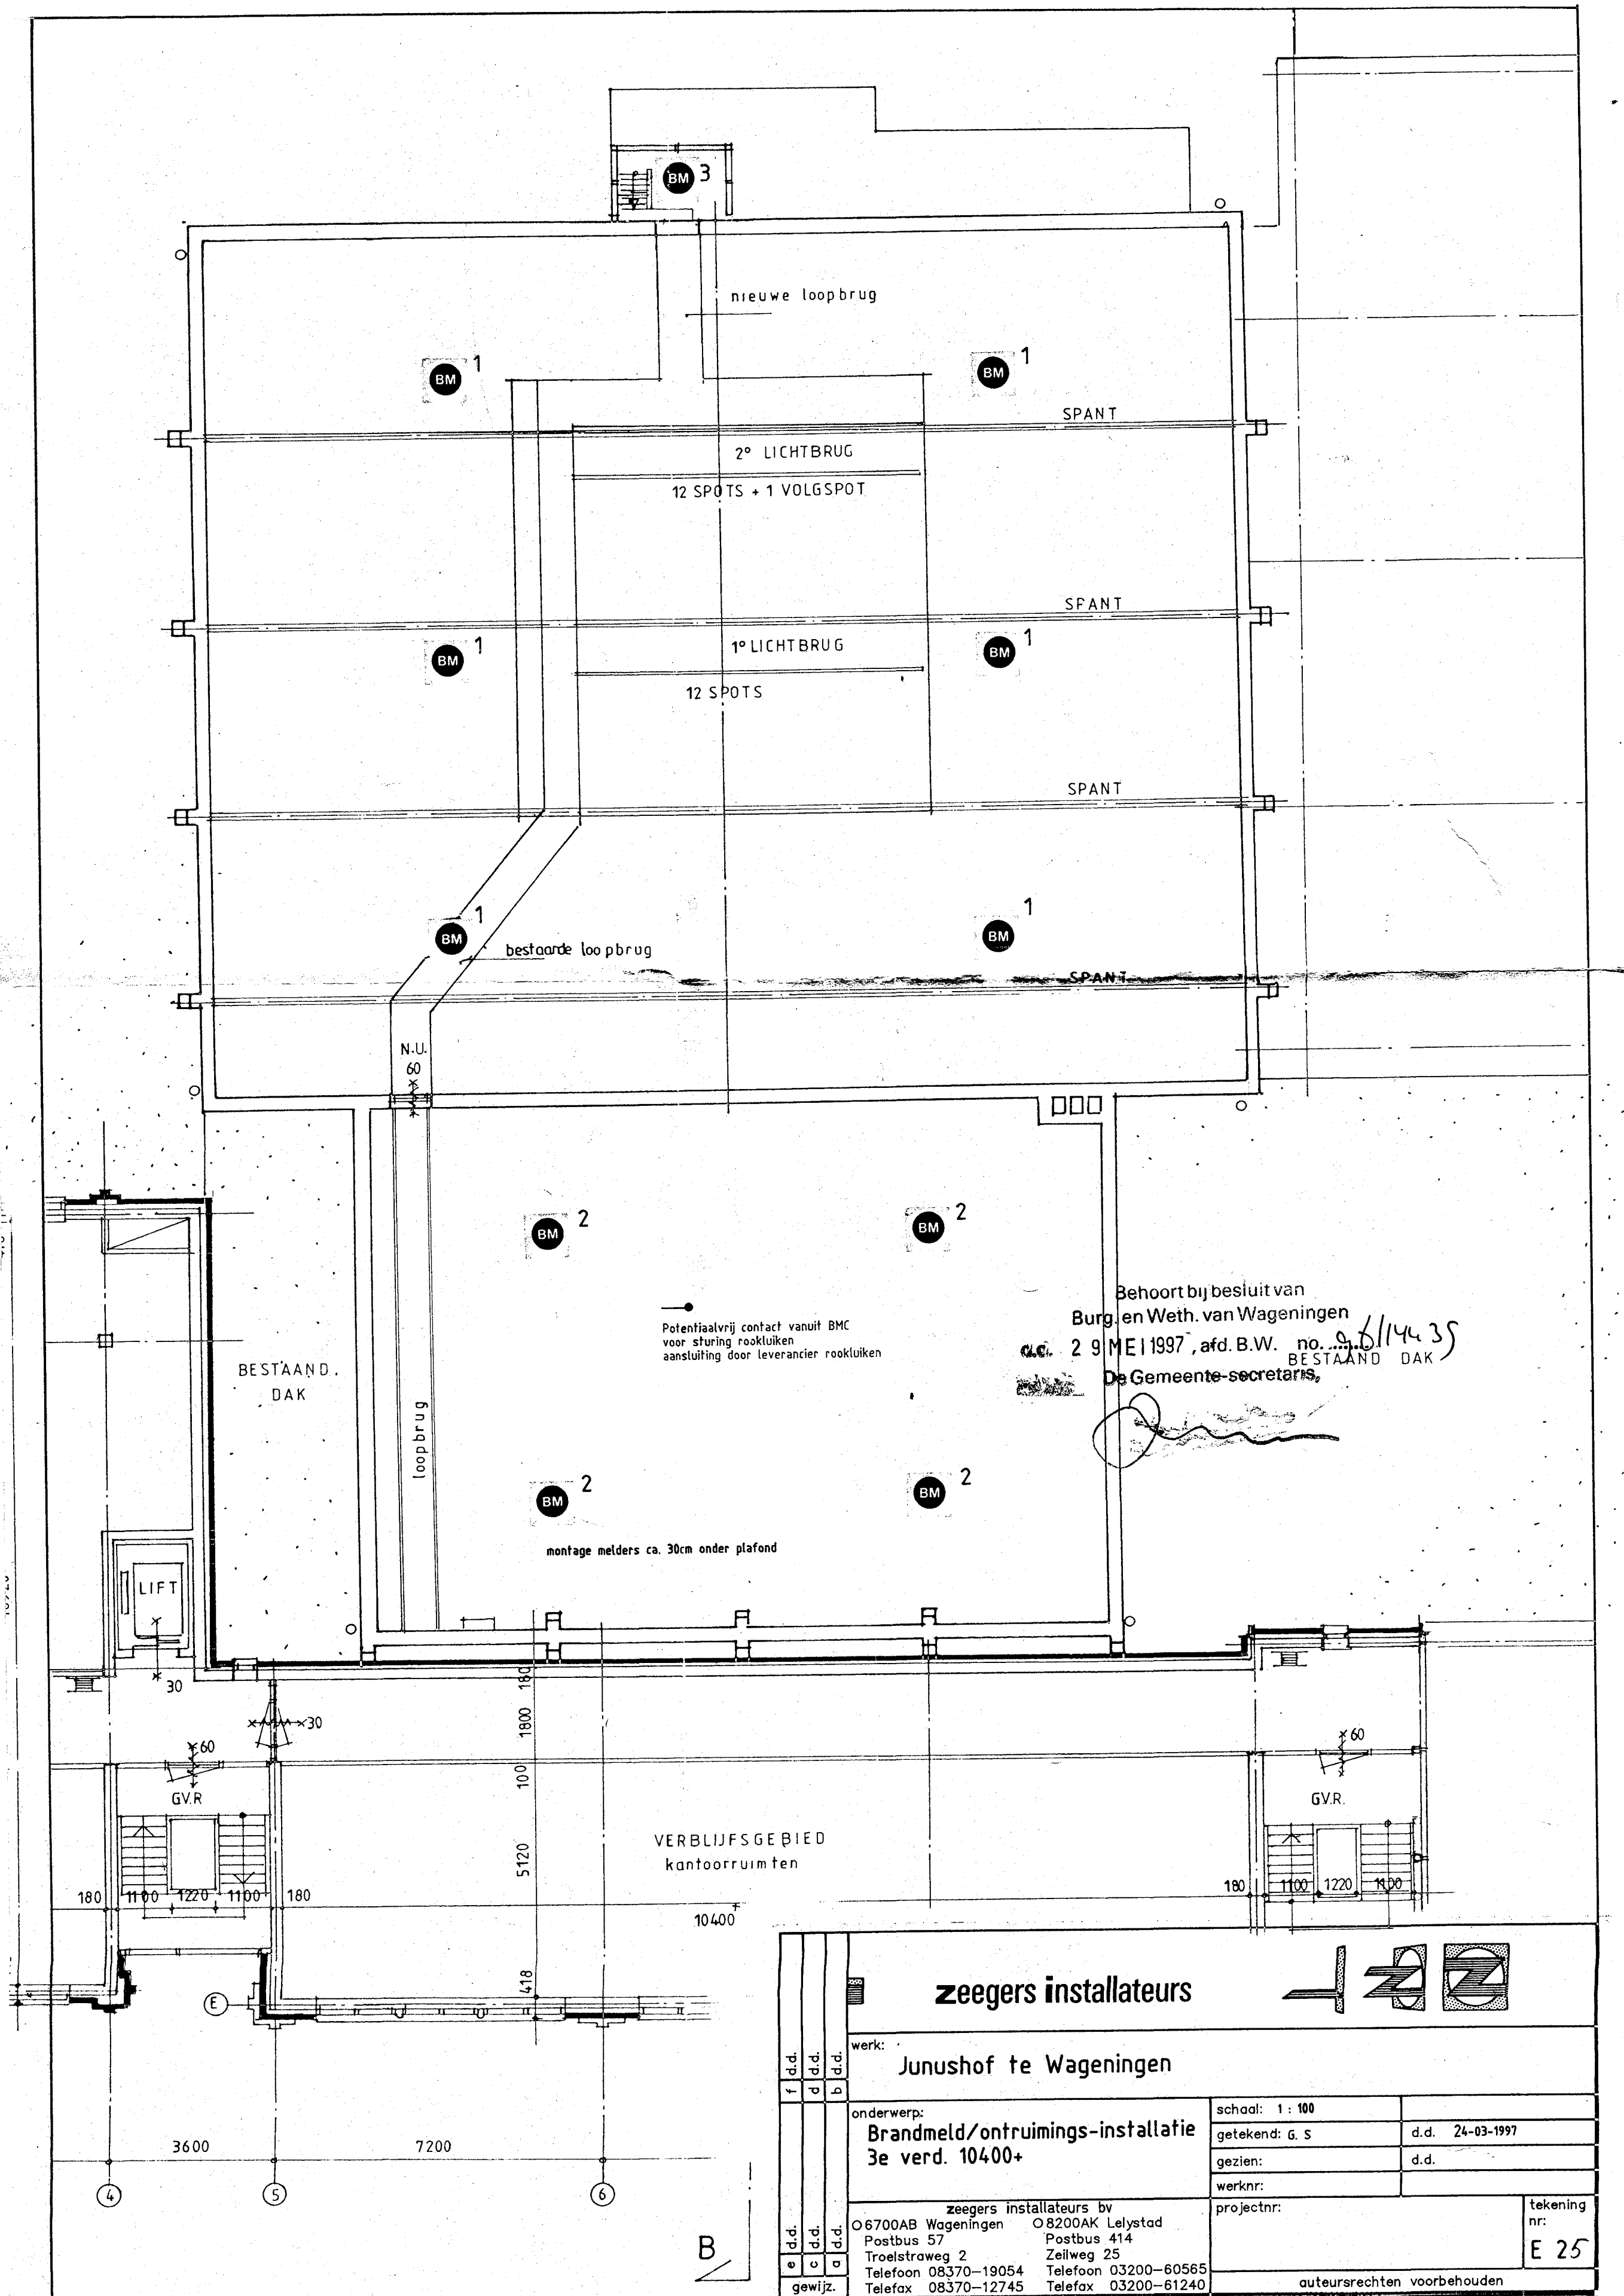

Behoort bij besluit van
Burg. en Weth. van Wageningen
d.d. 29 MEI 1997, afd. B.W. no. 9.6/144.35
De Gemeente-secretaris,
BESTAAND DAK

zeegers installateurs			
werk: Junushof te Wageningen			
onderwerp: Brandmeld/ontruimings-installatie 3e verd. 10400+		schaal: 1 : 100	
getekend: G. S.		d.d. 24-03-1997	
gezien:		d.d.	
werknr:		projectnr:	
projectnr:		tekening nr: E 25	
auteursrechten voorbehouden			

f	d	d	d
d	d	d	d
b	d	d	d
e	d	d	d
c	d	d	d
a	d	d	d
gewijz.			

zeegers installateurs bv
O6700AB Wageningen Postbus 57
Troelstraweg 2
Telefoon 08370-19054
Telefax 08370-12745

O8200AK Lelystad Postbus 414
Zeilweg 25
Telefoon 03200-60565
Telefax 03200-61240

