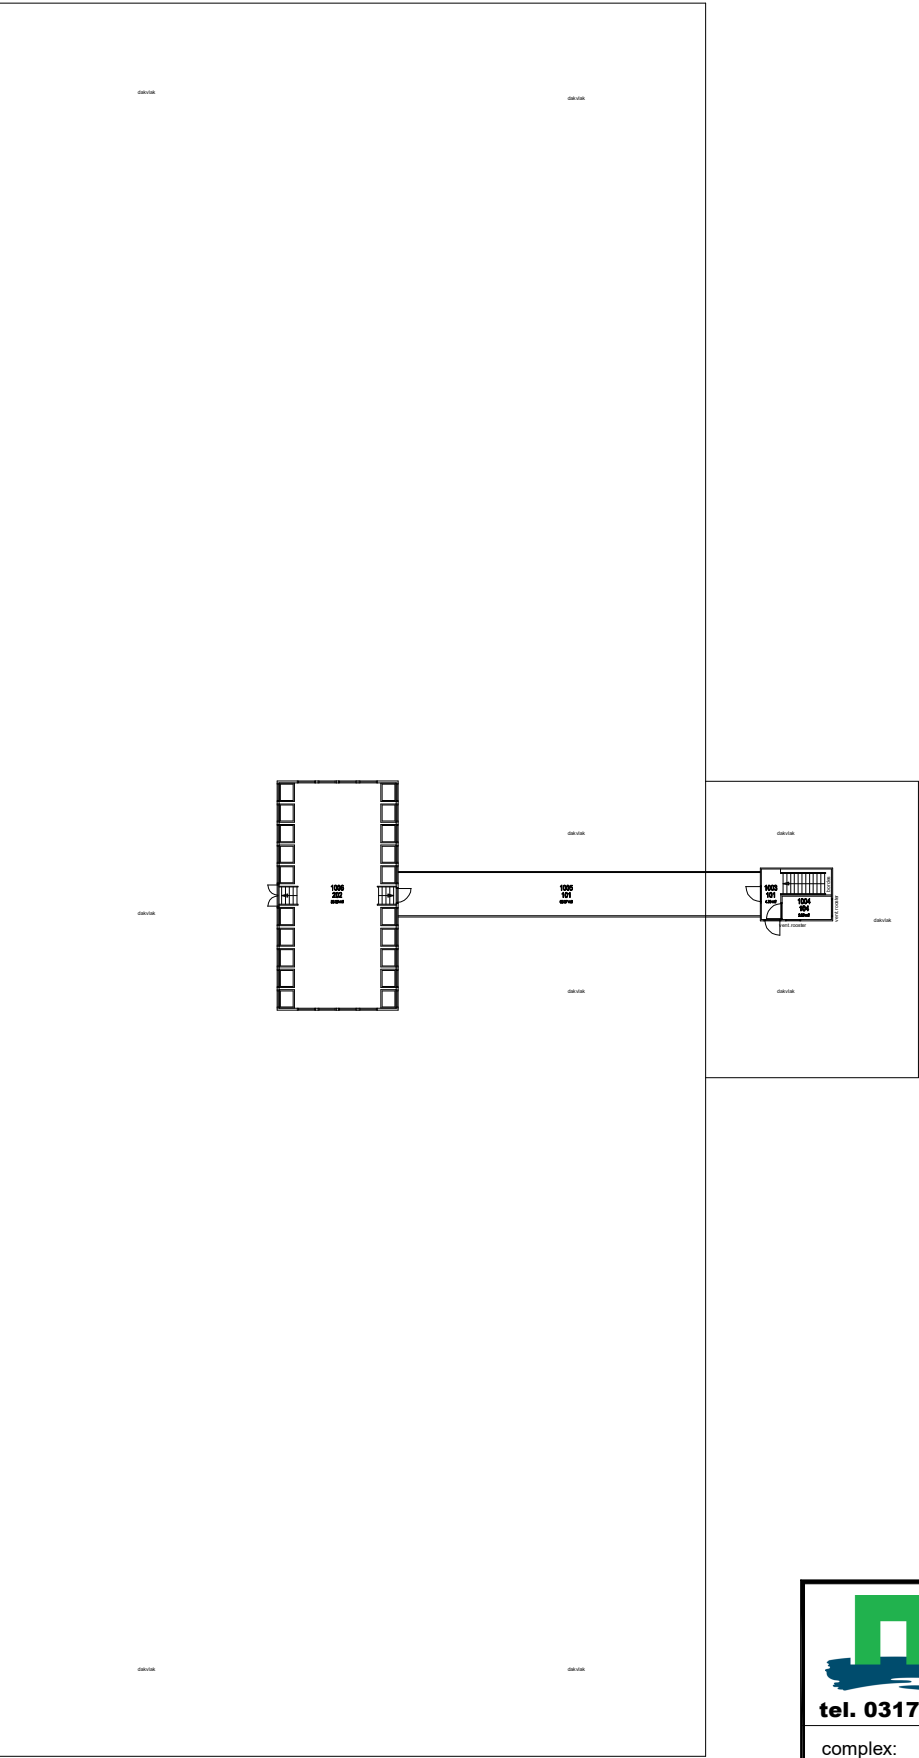


WAGENINGEN
UNIVERSITY & RESEARCH

tel. 0317 - 483590, secretariaat.venh@wur.nl

Facilitair Bedrijf
Afdeling Vastgoed en Huisvesting
Akkermaalsbos 12 6708WB / Gebouw 116
Postbus 59, 6700 AB Wageningen

complex: 61 - PV Runderweg
gebouw: 6101 - Melkveestal
adres: Runderweg 8, 8219 PK Lelystad

discipline: -
omschrijving: Plattegrond
verdieping: 1e Verdieping



gecontroleerd ter plaatse:
13 november 2012 / t.o.
gewijzigd 1 20-11-2012 / t.o.
gewijzigd 2 19-11-2015 BWS
gewijzigd 3 03-12-2021 BWS

schaal 1:500
getekend t.o.
datum januari 2005
formaat A3
projectnr. -
status -
tek.nr. bladnr.

6101-1-basisplattegrond