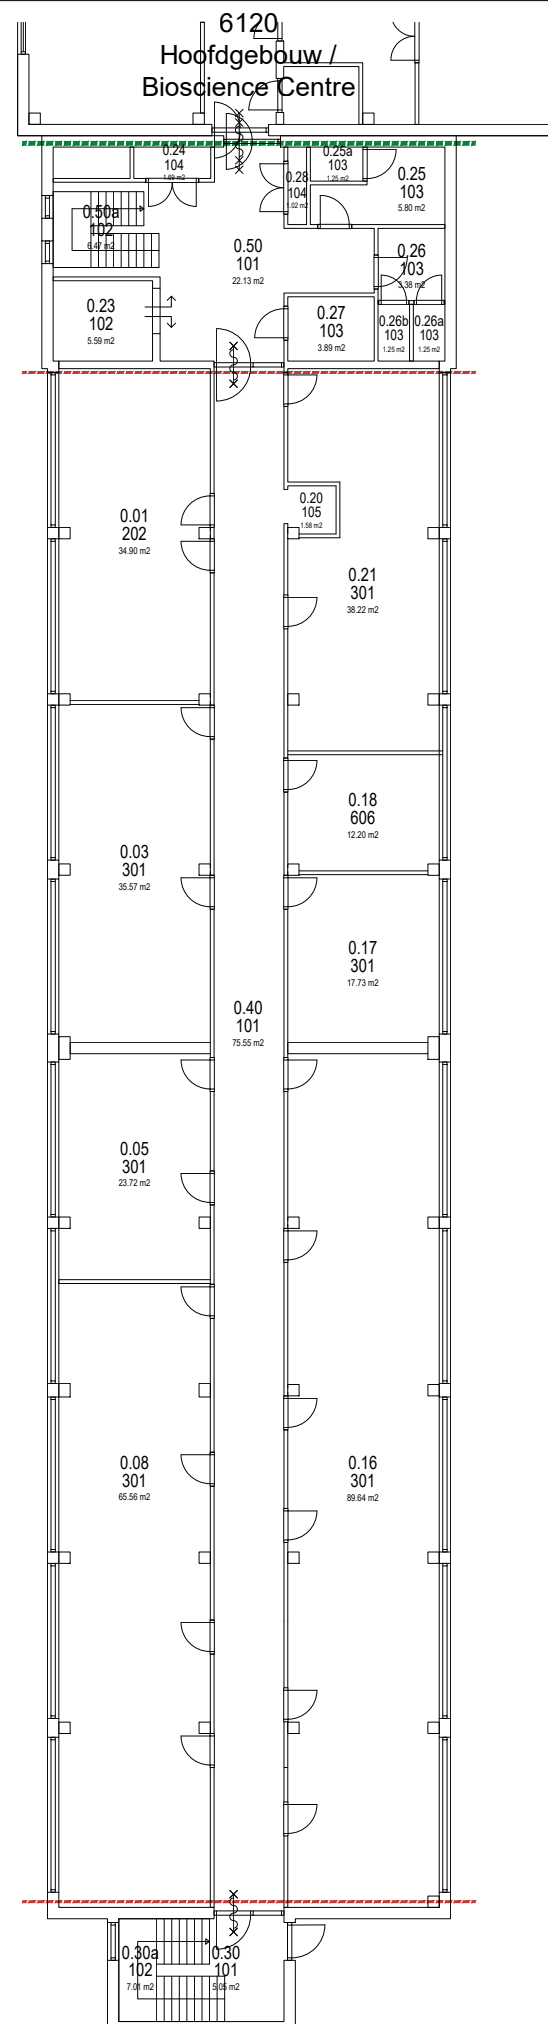


 **WAGENINGEN**
UNIVERSITY & RESEARCH

Facilitair Bedrijf
Afdeling Vastgoed en Huisvesting
Akkermaalsbos 12 6708WB / Gebouw 116
Postbus 59, 6700 AB Wageningen

tel. 0317 - 483590. secretariaat.venh@wur.nl

complex:	PV Runderweg
gebouw:	6123-Vleugel 3 (Hoofdgebouw)
adres:	Runderweg 6, 8219 PK Lelystad

discipline:	-
omschrijving:	Plattegrond
verdieping:	Begane grond

gecontroleerd ter plaatse:

13 november 2012 / t.o.

gewijzigd 1 16-01-2017 BWS

gewijzigd 2 12-12-2017 BWS

gewijzigd 3 12-02-2021 BWS

schaal 1:200

getekend RP/t.o.

datum	december 2003
-------	---------------

formaat	A3
---------	----

projectnr. -

status	-
--------	---

tek.nr.	bladnr.
---------	---------

6123-0-basisplattegrond