


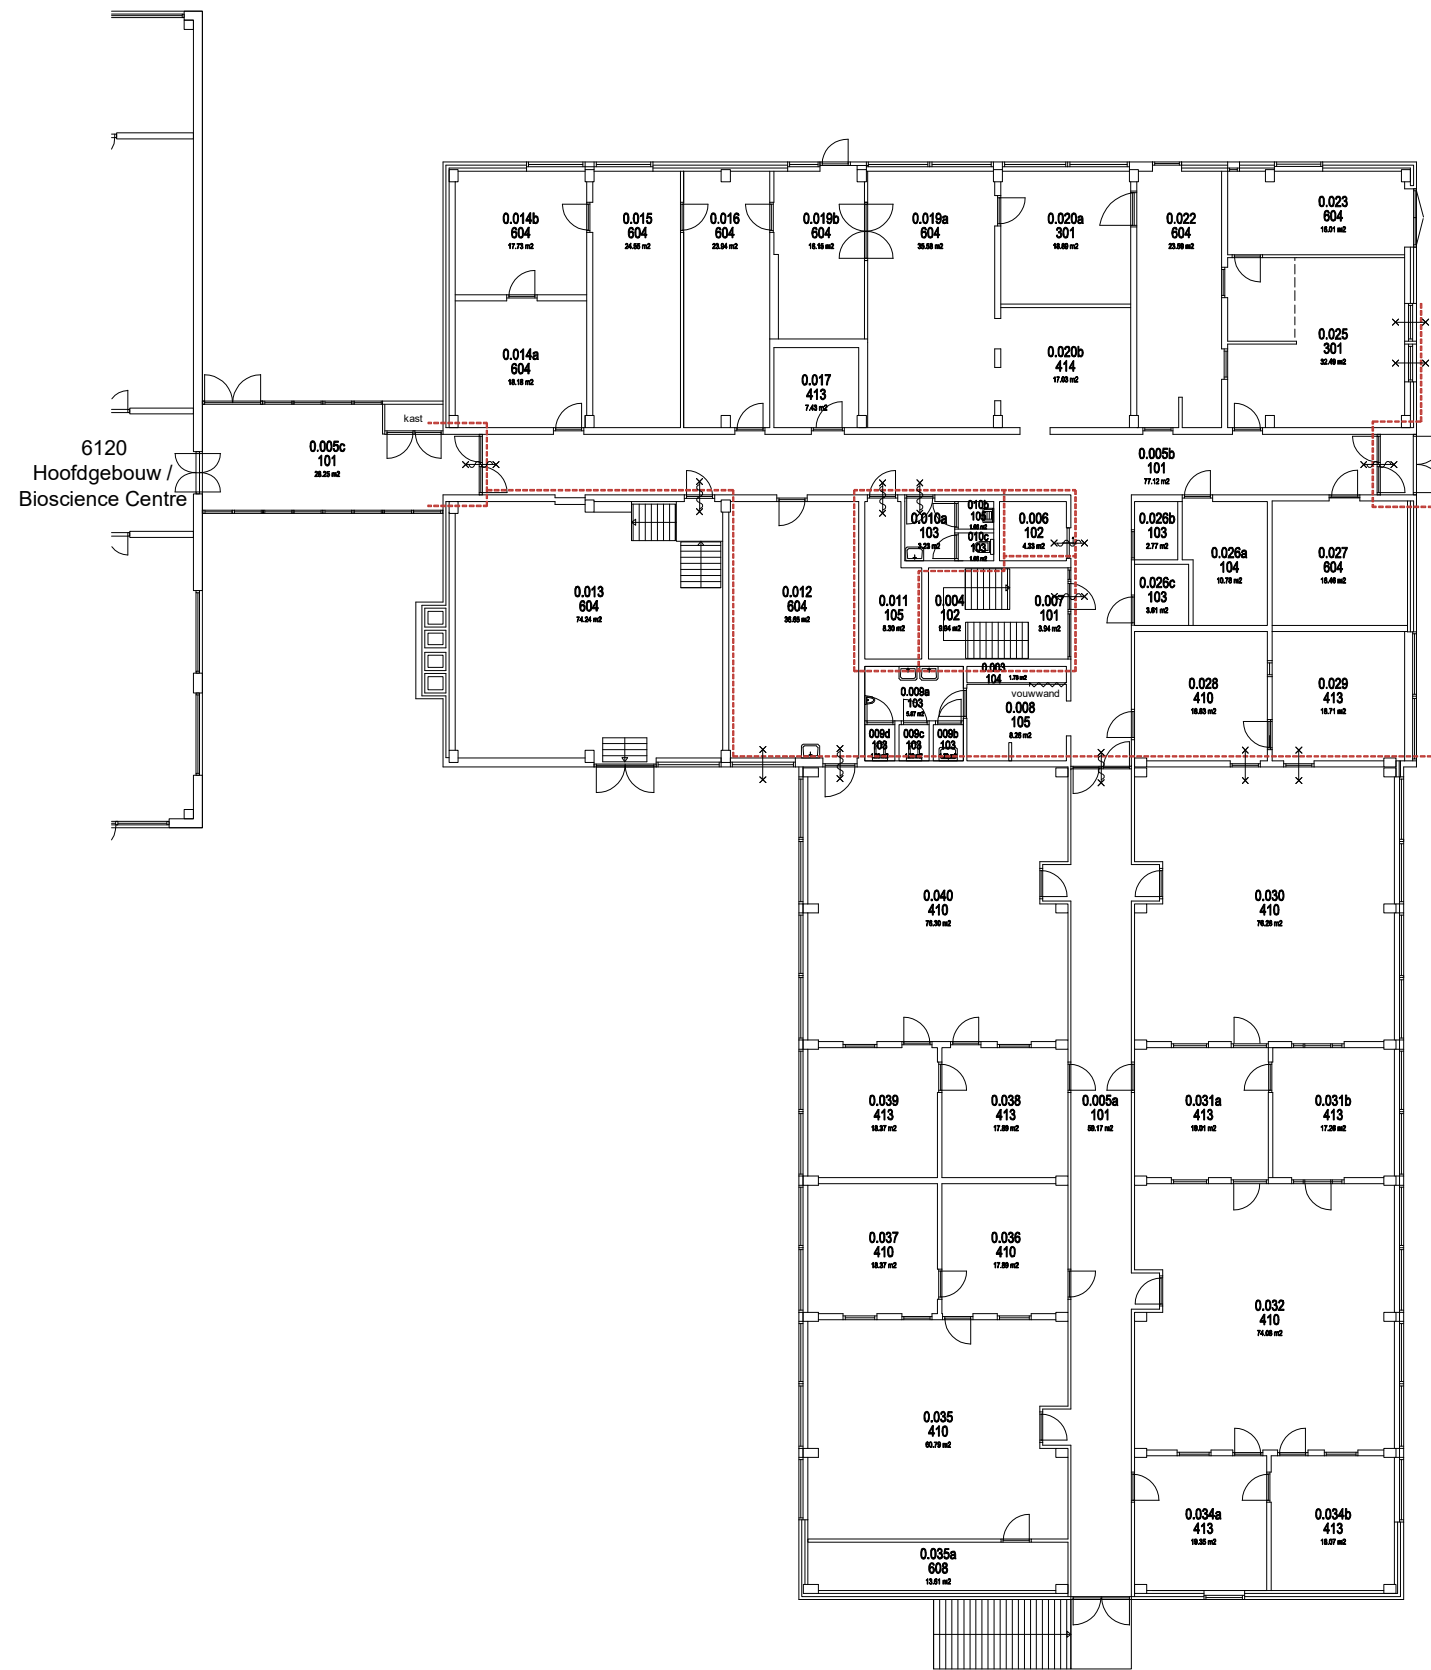



**WAGENINGEN**  
UNIVERSITY & RESEARCH

**Facilitair Bedrijf**  
**Afdeling Vastgoed en Huisvesting**  
**Akkermaalsbos 12, 6708 WB, Wageningen**  
**Gebouw 116**

complex: 61 - Runderweg

gebouw: 6130 - Laboratoria

adres: Runderweg 6, 8219 PK Lelystad

discipline: -

omschrijving: Plattegrond

verdieping: Begane grond



gecontroleerd op locatie:

13 november 2012

wijz. 1 13-11-2019 BWS

wijz. 2 12-02-2021 BWS

wijz. 3 16-10-2023 BWS

schaal 1:250

getekend RP/t.o.

datum november 2004

formaat A3

projectnr. -

status -

tek.nr. bladnr.

6130-0-basisplattegrond