



Plattegrond 1

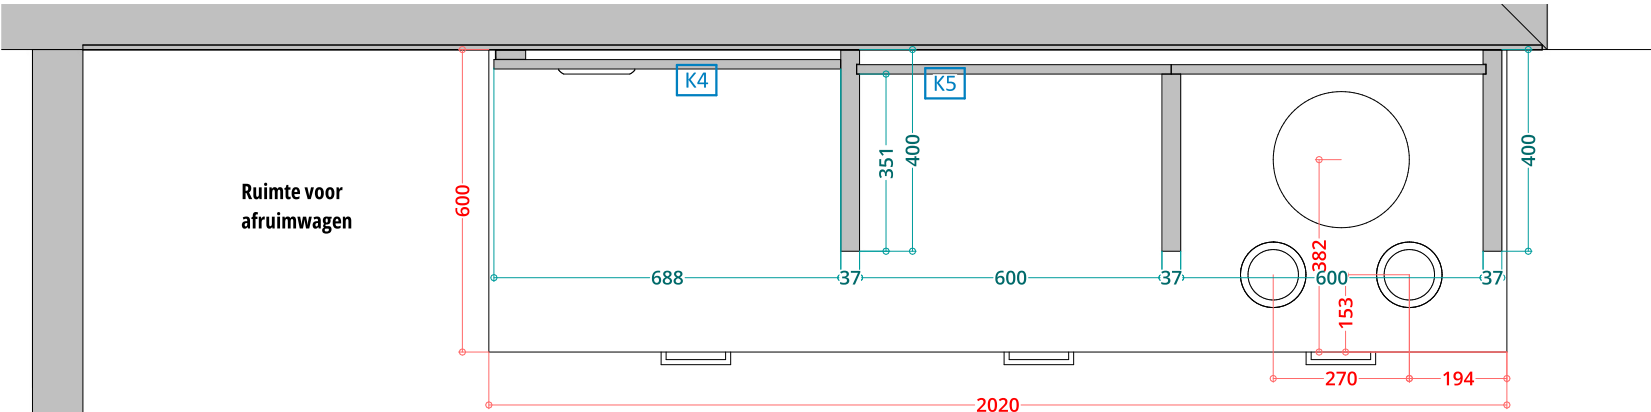

Plattegrond 2

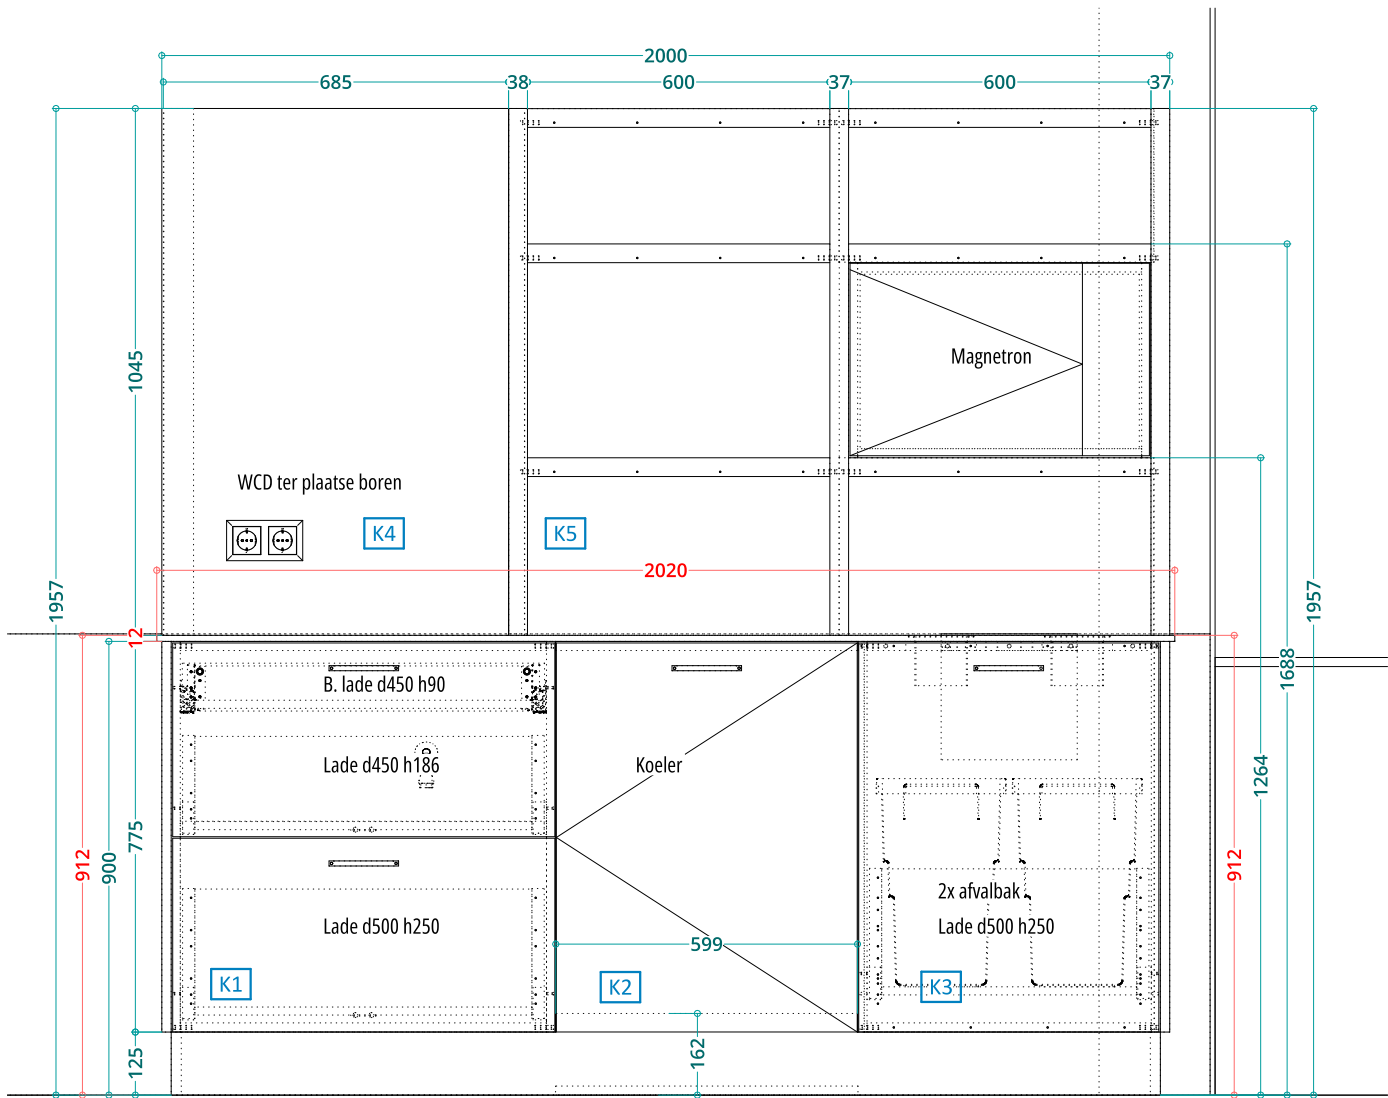

Vooraanzicht

Fronten en K4 en K5	
Materiaal	Gemelamineerde plaat
Afwerking	Egger H1181 ST37 Halifax eiken tabac
Aanlijmer	ABS 2 mm
Greep	Blokgreep zwart 128 mm

Corpus	
Materiaal	Watervast Gemelamineerde plaat
Afwerking	ECON 1019 Parel (Grafietgrijs)
Aanlijmer	ABS 1 mm in kleur front

Laden	
Merk/Type	Grass Scala Nova Pro
Kleur	Antraciet

Plinten	
Materiaal	MDF met HPL
Afwerking	ECON 1030 Parel (Zwart)
Hoogte	125 mm

Blad	
Dikte:	12 mm
Materiaal:	Composiet Arden Blue
Afwerking:	Hoogglans
Randafw.:	Vlak (geen waterkering)

Diversen
Afvalbakken in lade K3.
In blad 2x sparing tbv afval
In blad 1x sparing tbv afsluitb. afvalemmer



RVS ring
tbv sparing afval
Ø130 h100



Afsluitbare afvalemmer


Liftafmeting:
b1050 d1480
Deur b900 h2100

Let op: moet naar 1e verd toe

Klantgegevens		Tekeninggegevens	
Gemeente Dronten		Schaal	1 : 15 A3
De Rede 1		Datum	1-10-2025
8251 ER Dronten		Gewijzigd	1-10-2025
		Tekenaar	TvO

Projectgegevens
Project **250101 Gemeente Dronten 05 KOFFIECORNER**
Tekening **Blad 1 - Plattegrond en aanzicht**
Böhmer Project BV | Houtwijk 63c | 8251 GD Dronten
0321-314987 | www.bohmerproject.nl | info@bohmerproject.nl
Aan geprinte kleuren kunnen geen rechten worden ontleend



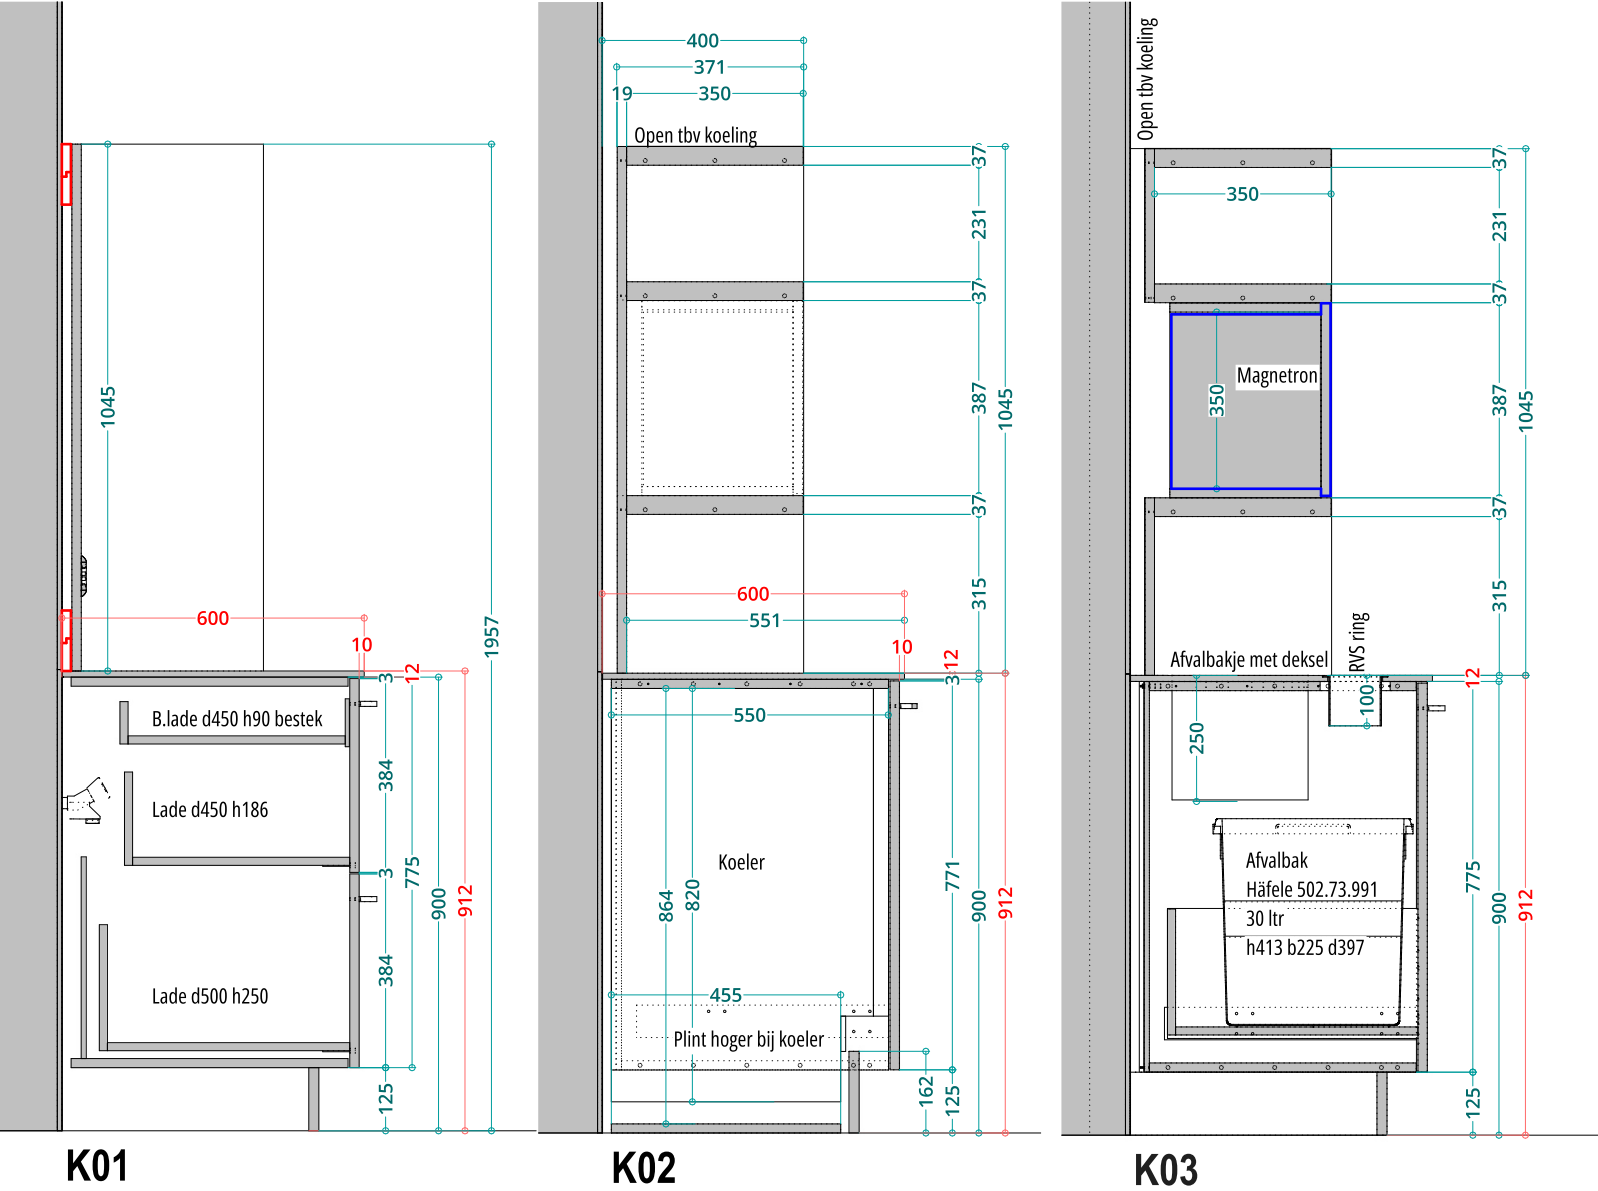

Liftafmeting:
b1050 d1480
Deur b900 h2100

Let op: moet naar 1e verd toe

Klantgegevens	Tekeninggegevens
Gemeente Dronten	Schaal 1 : 15 A3
De Rede 1	Datum 1-10-2025
8251 ER Dronten	Gewijzigd 1-10-2025
	Tekenaar TvO
Projectgegevens	
Project 250101 Gemeente Dronten 05 KOFFIECORNER	
Tekening blad 2 - Doorsneden en perspectief	
Böhmer Project BV Houtwijk 63c 8251 GD Dronten	
0321-314987 www.bohmerproject.nl info@bohmerproject.nl	
Aan geprinte kleuren kunnen geen rechten worden ontleend	

