



RENVOL


- systeemwand, 70 mm
- systeemwand, 100 mm
- systeemwand, 125 mm
- isolatie
- glazen pui
- puilverstijving
- wtw
- wastafel
- toilet
- sanitaire paneelwand
- WDBO 30 min.
- brandslanghaspel
- akoestische signaalgever
- transparant "uit"
- transparant met "pijl"
- deur met panieksluiting
- 30 min. brandwerend, zelfsluitend

KLEUREN EN MATERIALEN

- BUITENZIJDE:**
- Gevestien
 - Stalen waterslagprofiel
 - Buitenkozijnen horizontale delen
 - Buitenkozijnen verticale delen
 - Buiten deuren
 - Geprofileerde staalplaat gevel
 - Geprofileerde staalplaat gevel
 - Gevelfoesters
 - Ventilatiekoesters (kozijnen)
 - Ventilatiekoesters WTW units
 - mangaan (als bestaand)
 - zwart, entreciet RAL 7016 (als bestaand)
 - RAL 9010 (als bestaand)
 - RAL 7038 (als bestaand)
 - RAL 7038 (als bestaand)
 - RAL 2009 Oranje (als bestaand)
 - RAL 5008 Blauw (als bestaand)
 - RAL 9010 (als bestaand)
 - RAL 9010 (als bestaand)
 - RAL 2008 Oranje (als bestaand)
 - RAL 5008 Blauw (als bestaand)
- BINNENZIJDE:**
- Stalen T-profiel binnen
 - Houten binnenkozijnen toiletgroep
 - Houten binnenkozijnen overige
 - Binnendeuren
 - Schoonloopmat
 - Linoleum, lokalen, gang tot toiletgroep
 - Linoleum, gang vanaf toiletgroep tot gevel
 - Geliever toilet, Bolldi 525 TF, anti slip
 - RAL 9010
 - RAL 9010
 - RAL 7038
 - RAL 9010 (Formica: F2255UN, Polar White)
 - Coral Brush, zwart 5930
 - Forbo Fresco 3872 (donker grijs)
 - Forbo Fresco 3860 (licht grijs)
 - Uni, lichtgrijs S502 - G

riolering conform tekening BCE
ventilatie conform tekening BCE
ontruimingsinstallatie conform tekening BCE
nood- en transparantverlichting conform tekening BCE

maatvoering in het werk controleren!

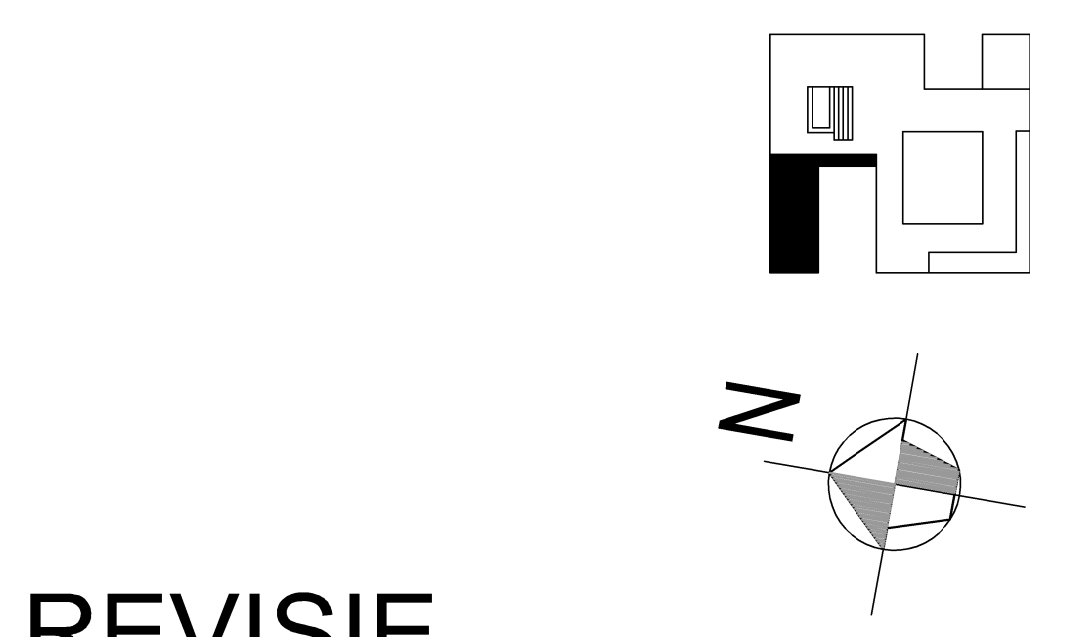

REVISIE



PROJECT: Uitbreiding MFC Salamander aan de Meikers 3 Arnhem	PROJECTCODE: 18.B.051
OPDRACHTGEVER: Gemeente Arnhem	FASE: UITVOERING
OMSCHRIJVING: PLATTEGROND BEGANE GROND	TEKENINGNUMMER: WS-20
DATUM: 11-11-2020	WUZZINGSDATUM: 11-11-2020
SCHAAL: 1:100	FORMAT: A0
PROJECTLEIDER: HJ	GETEKEND: HJ
STATUS: DEFINITIEF	