


DAKOPBOUW
HELENA VAN DOEVEREN PLANTSOEN 3
OMGEVINSVERGUNNING


omschrijving: Omgevingsvergunning Wijzigen van daklandschap		MORFIS Architecture/Urbanism	
project: Schoolgebouw Helena van Doeveren plantsoen		wijzigingen: datum: 29-10-2020 schaal: 1:10 / 1:200 / 1:1000 proj.nr.: A3	
opdrachtgever:			

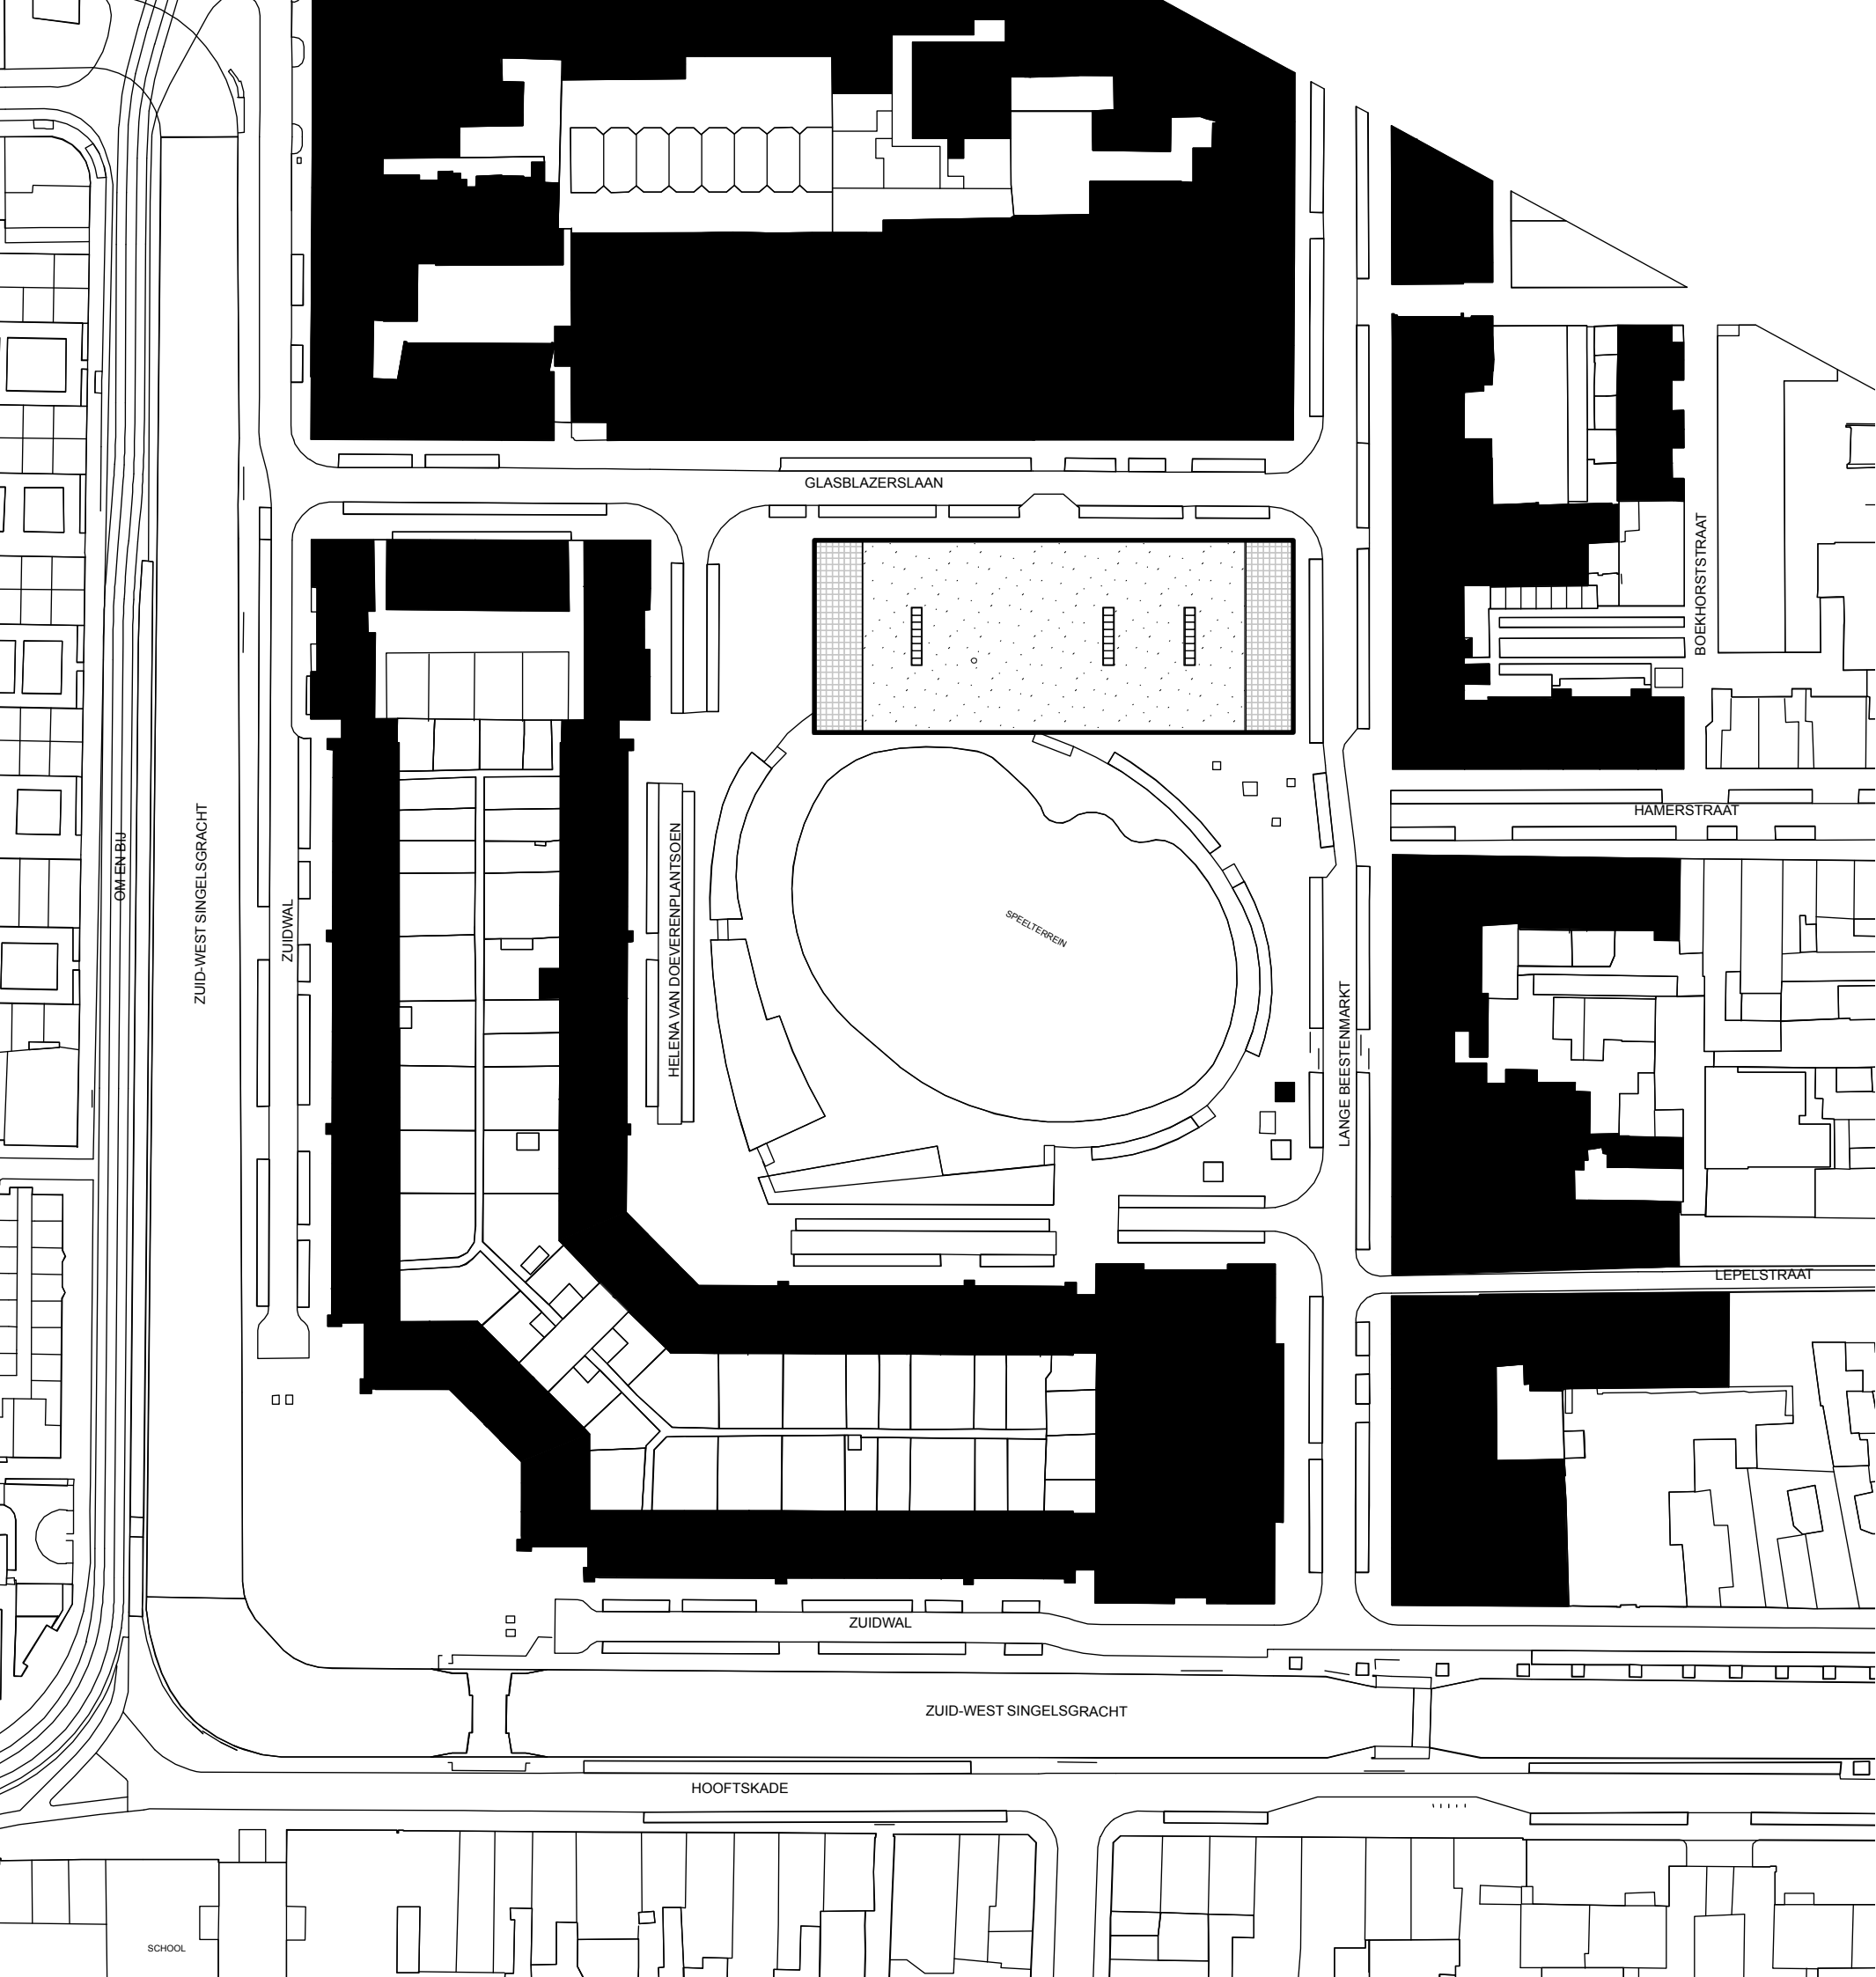


SITUATIE TEKening
Bestaande toestand
1:1000

Perceel: 3318
Sectie: K
Gemeente: s'Gravenhage


Helena van Doeverenplantsoen 3
Glasblazerslaan 6 en 10

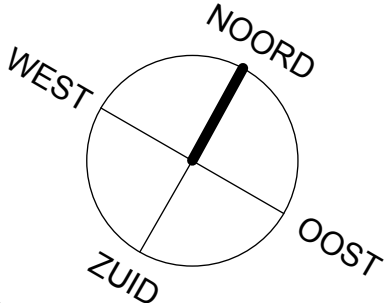


omschrijving: Omgevingsvergunning Wijzigen van daklandschap		MORFIS Architecture/Urbanism	
project: Schoolgebouw Helena van Doeveren plantsoen		datum: 29-10-2020	
opdrachtgever:		schaal: 1:10 / 1:200 / 1:1000	
		A3	

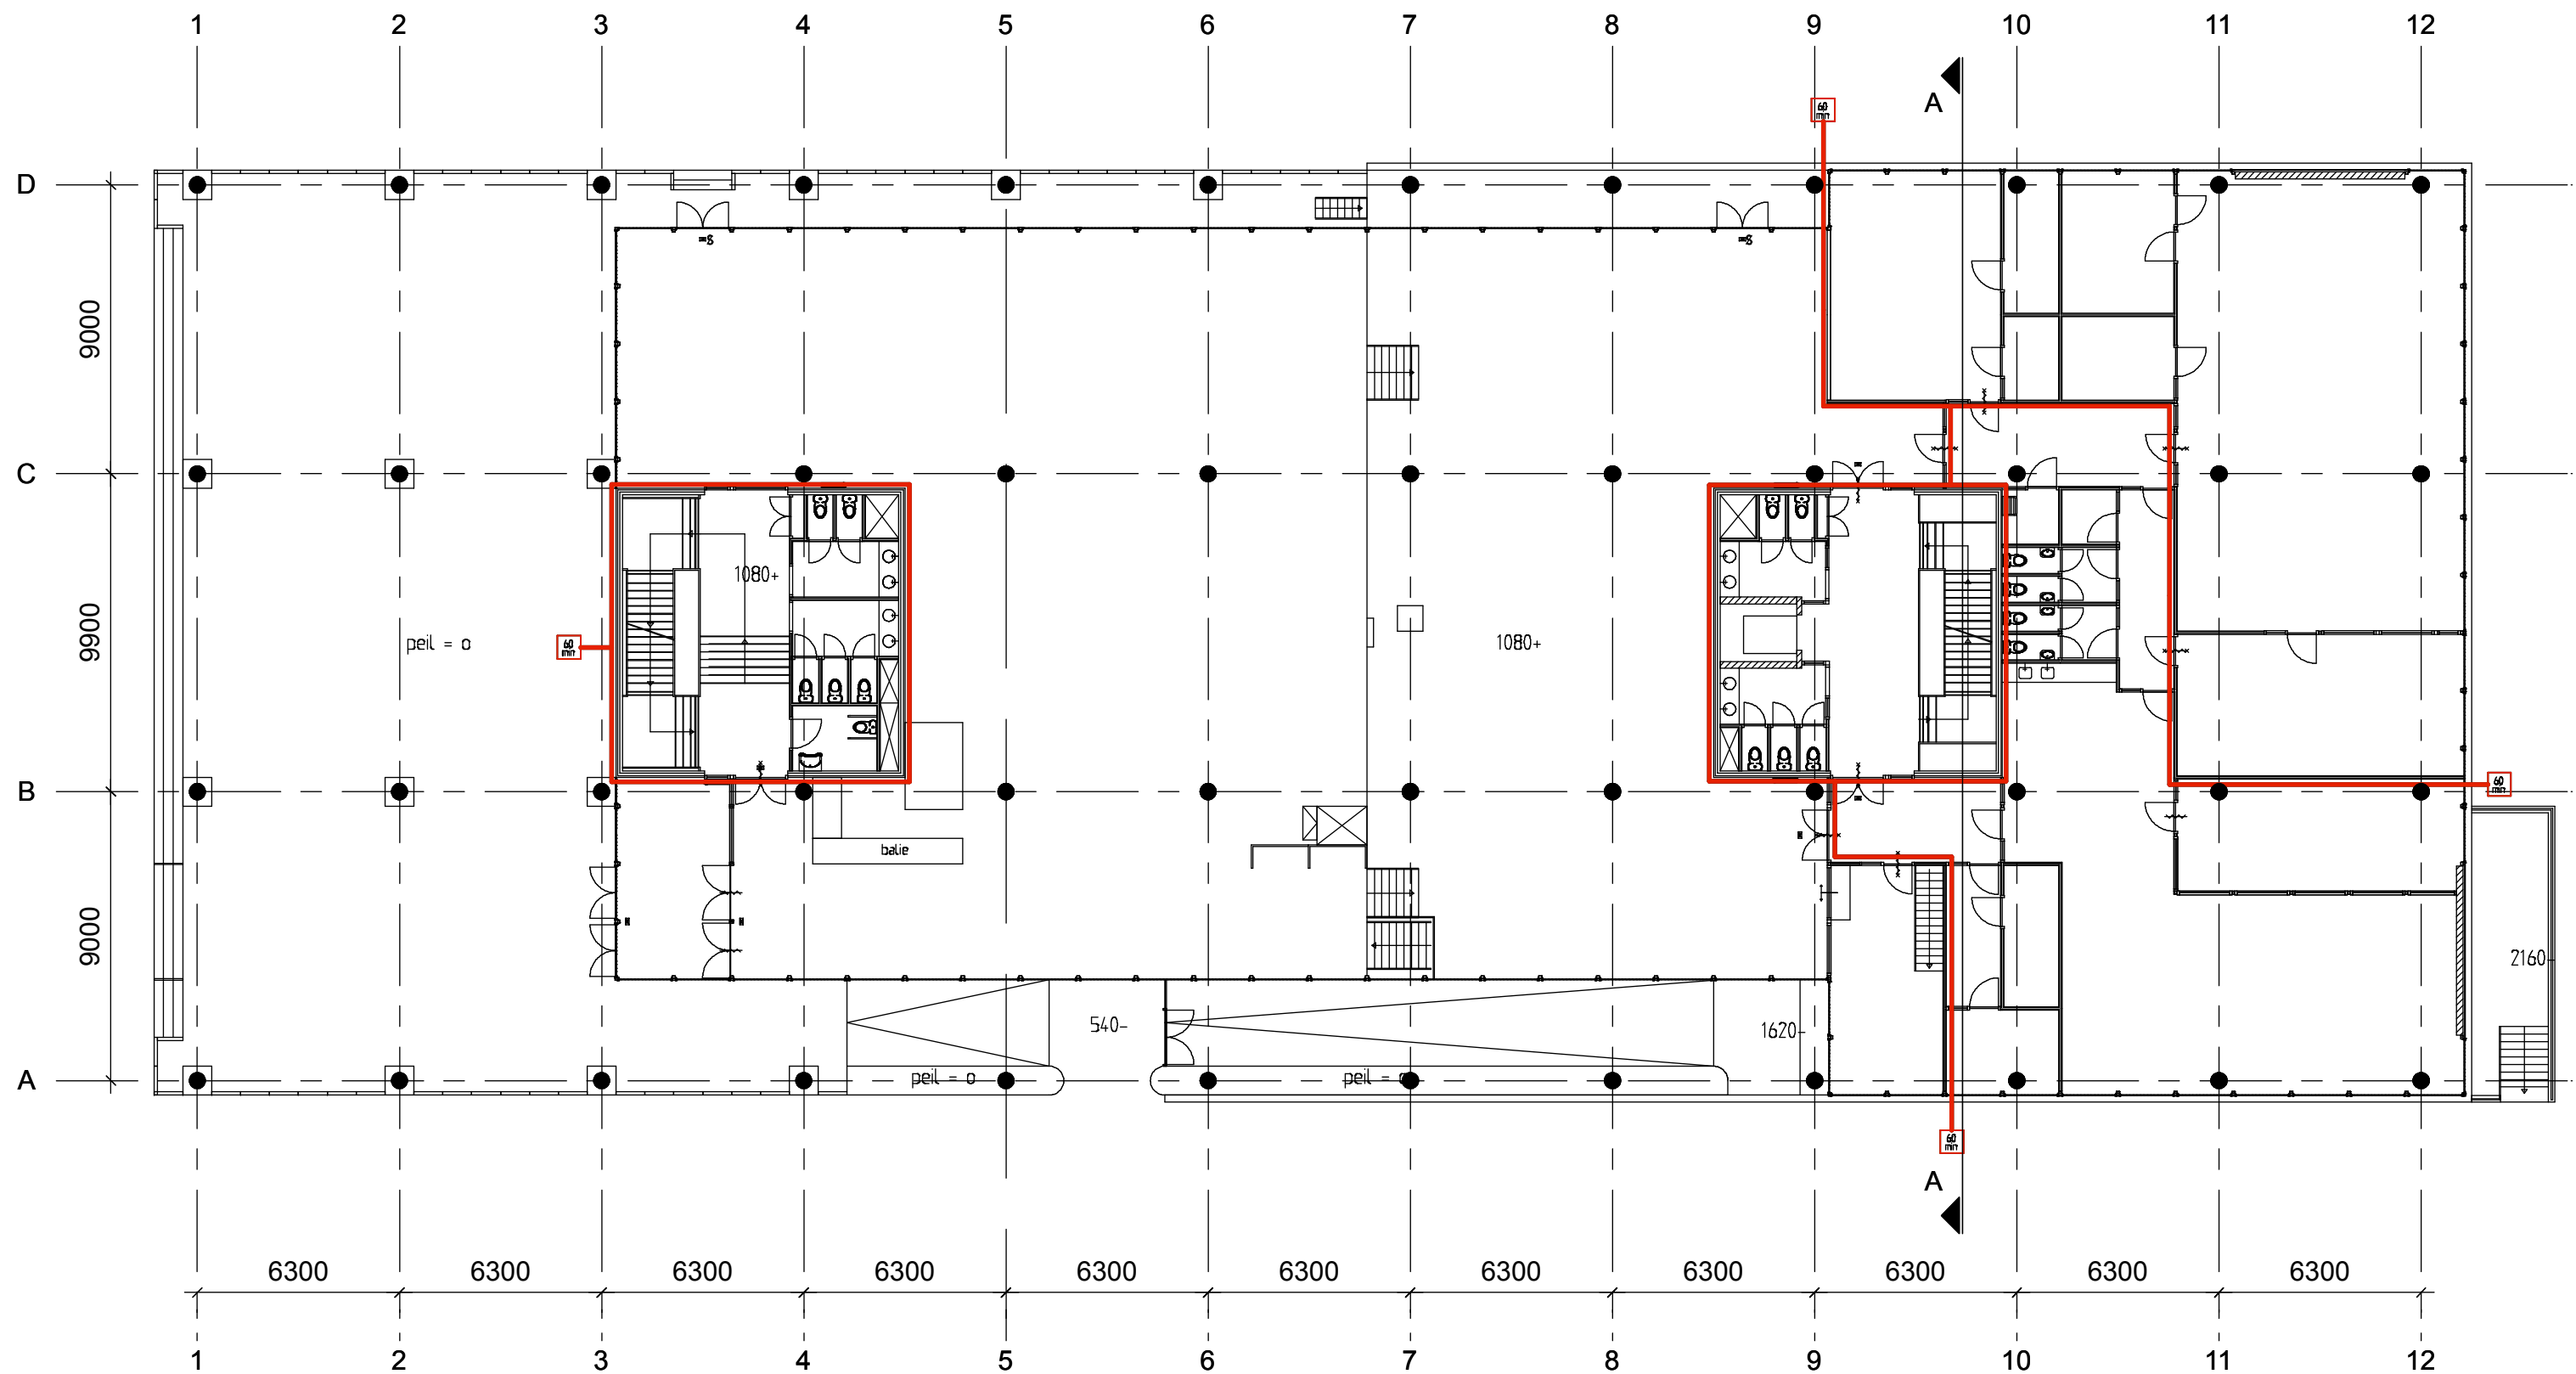


PLATTEGROND BEGANE GROND
bestaande situatie
1:200

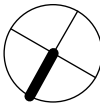


omschrijving: Omgevingsvergunning Wijzigen van daklandschap		MORFIS Architecture/Urbanism	
project:	Schoolgebouw Helena van Doeveren plantsoen	datum:	29-10-2020
opdrachtgever:		schaal:	1:10 / 1:200 / 1:1000
		proj.nr.:	A3

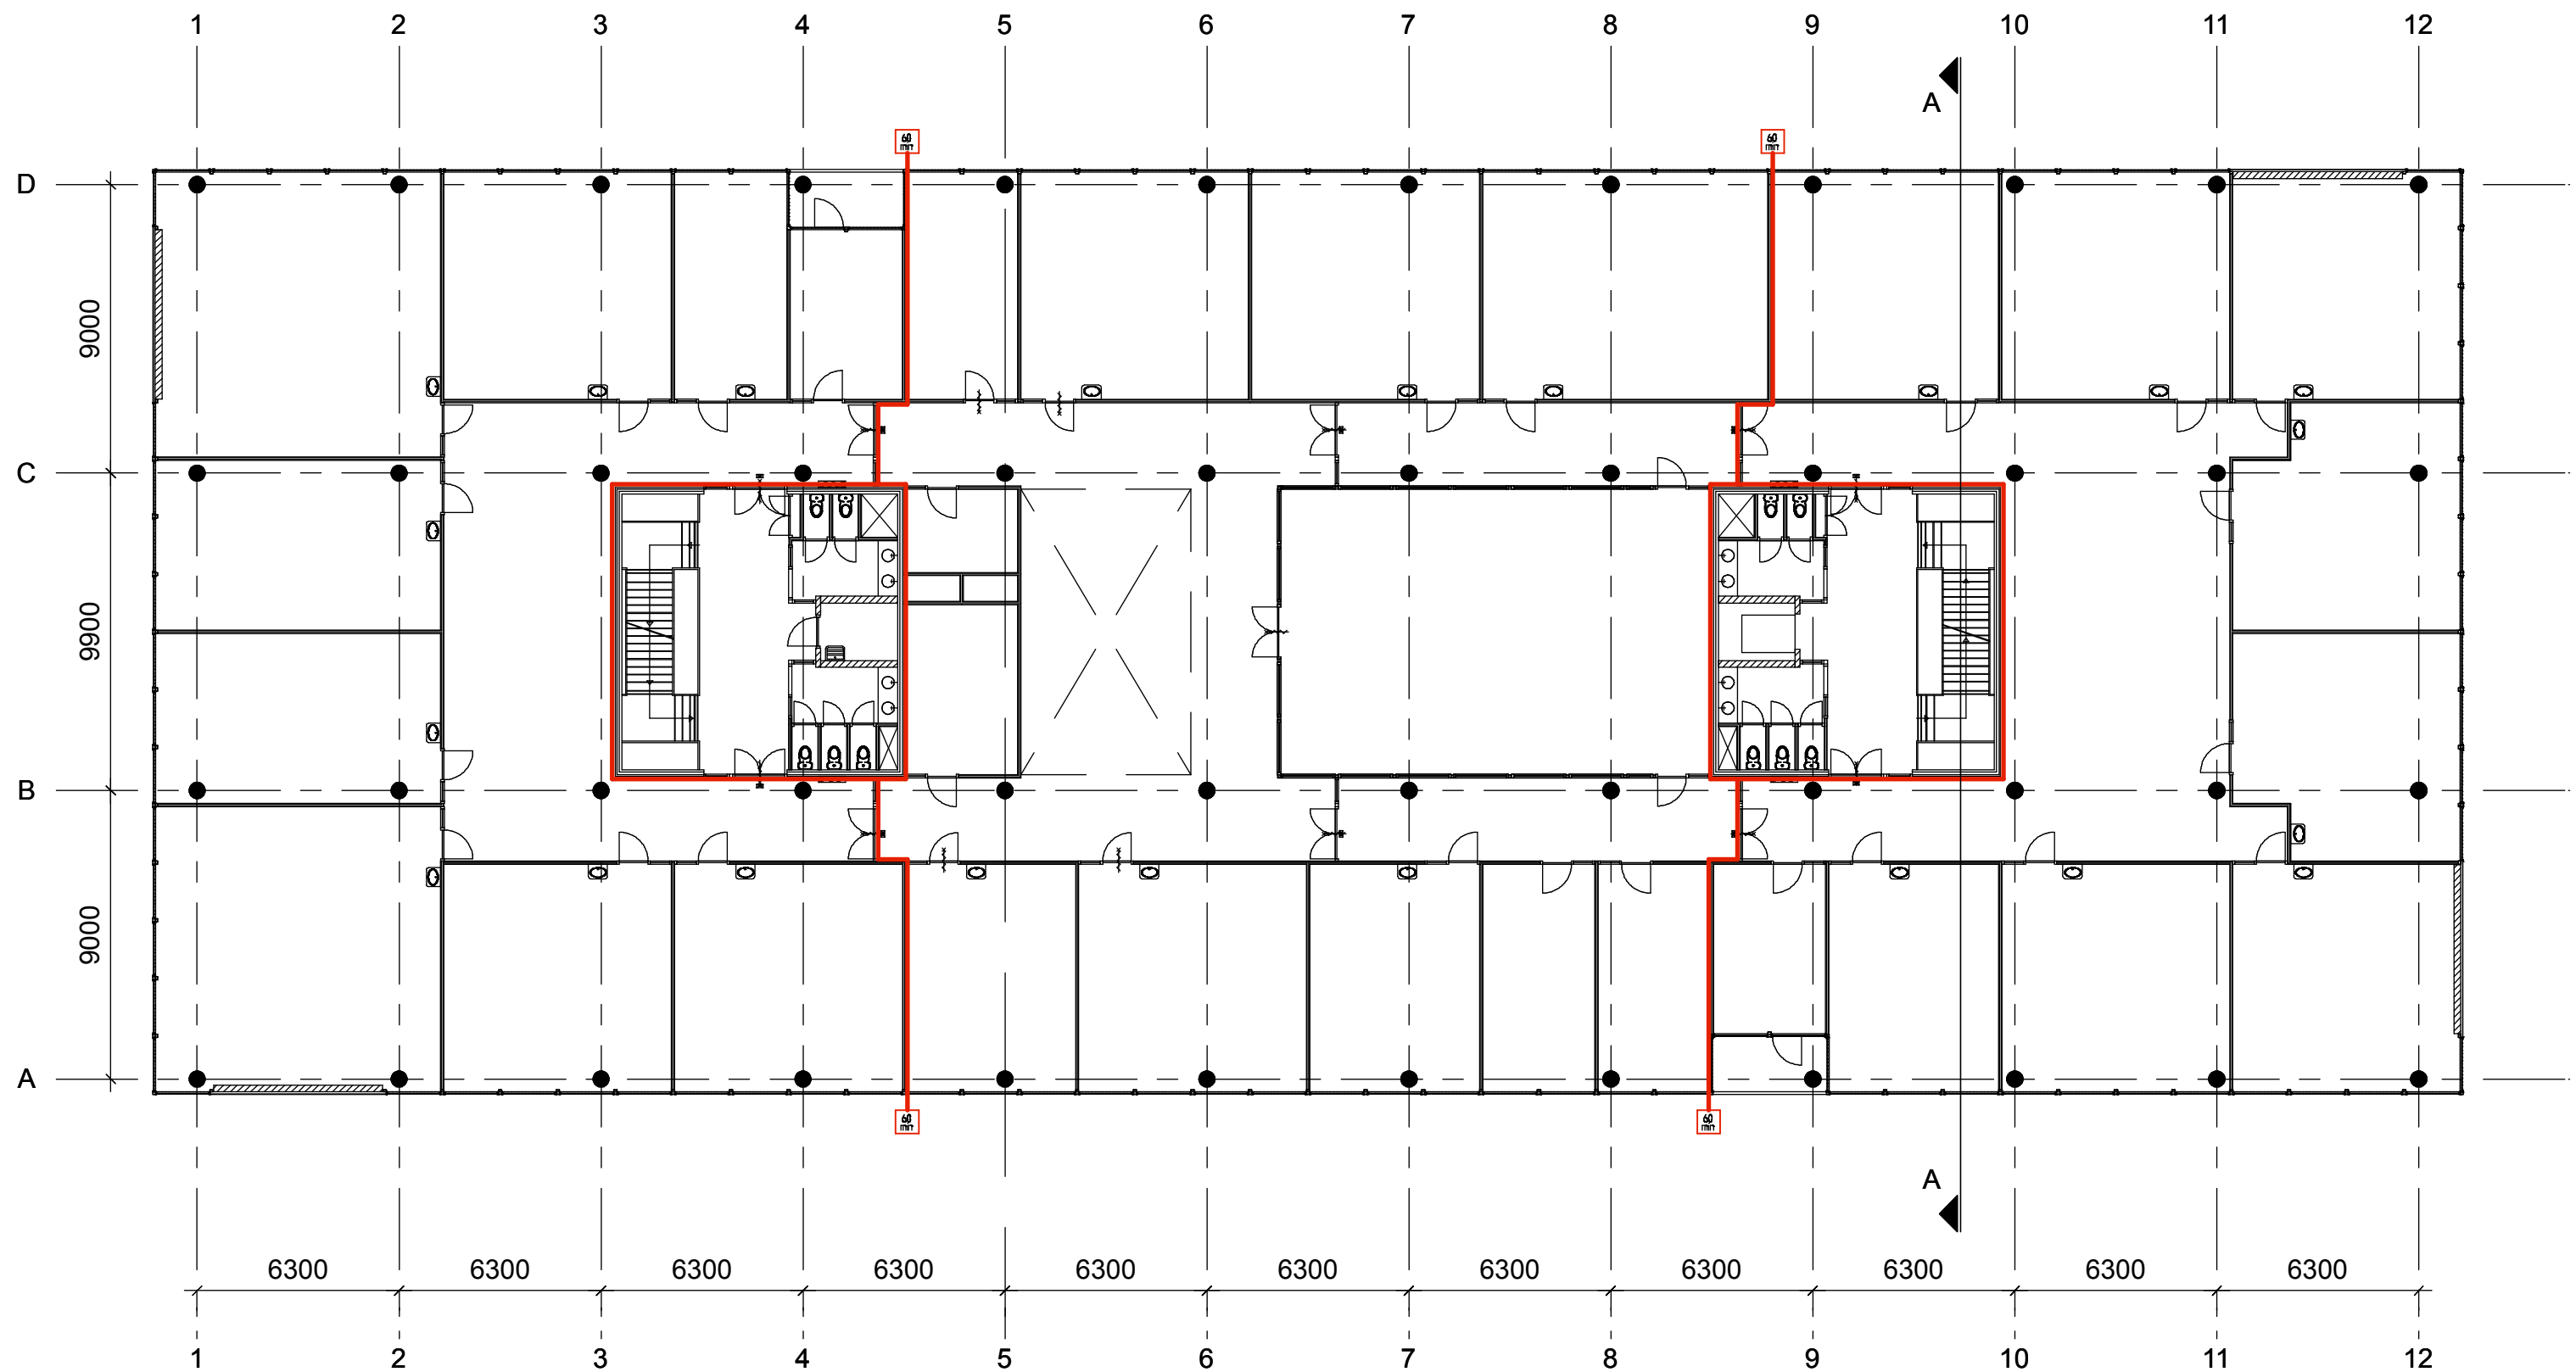


PLATTEGROND EERSTE VERDIEPING
bestaande situatie
1:200

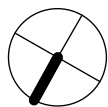


omschrijving: Omgevingsvergunning Wijzigen van daklandschap		MORFIS Architecture/Urbanism	
project:	Schoolgebouw Helena van Doeveren plantsoen	datum:	29-10-2020
opdrachtgever:		schaal:	1:10 / 1:200 / 1:1000
		proj.nr.:	A3

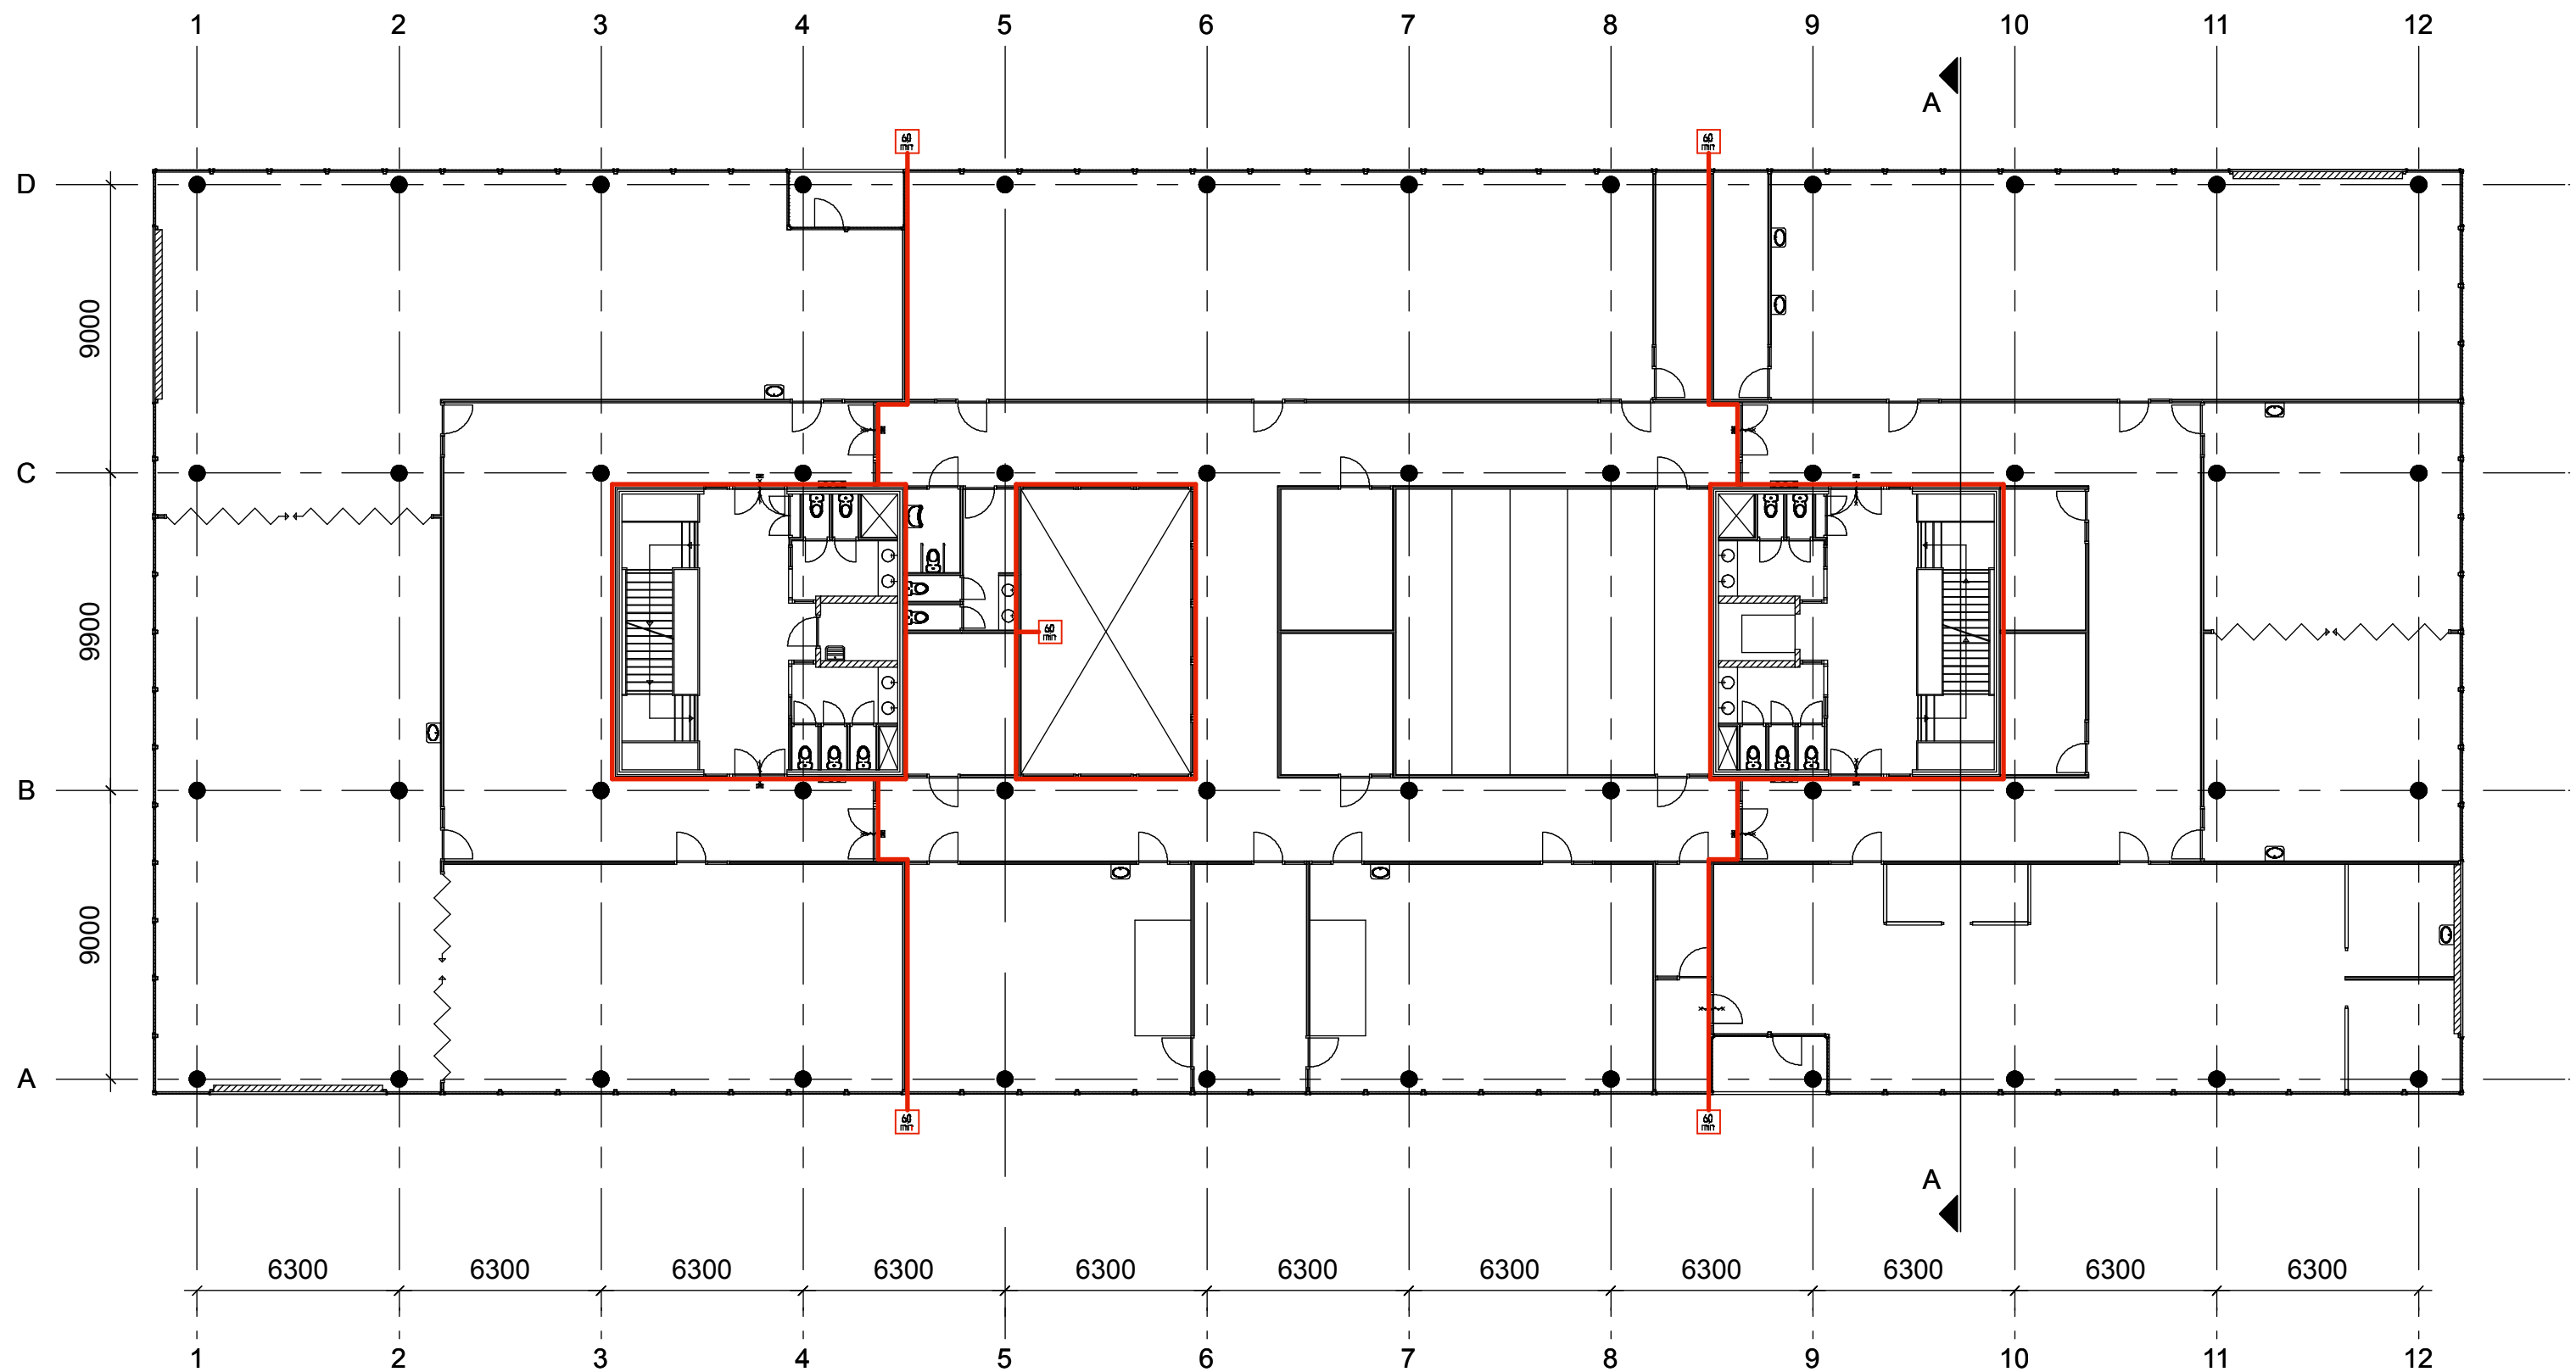


PLATTEGROND TWEEDE VERDIEPING
bestaande situatie
1:200

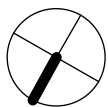


omschrijving: Omgevingsvergunning Wijzigen van daklandschap		MORFIS Architecture/Urbanism	
project:	Schoolgebouw Helena van Doeveren plantsoen	datum:	29-10-2020
opdrachtgever:		schaal:	1:10 / 1:200 / 1:1000
		proj.nr.:	A3

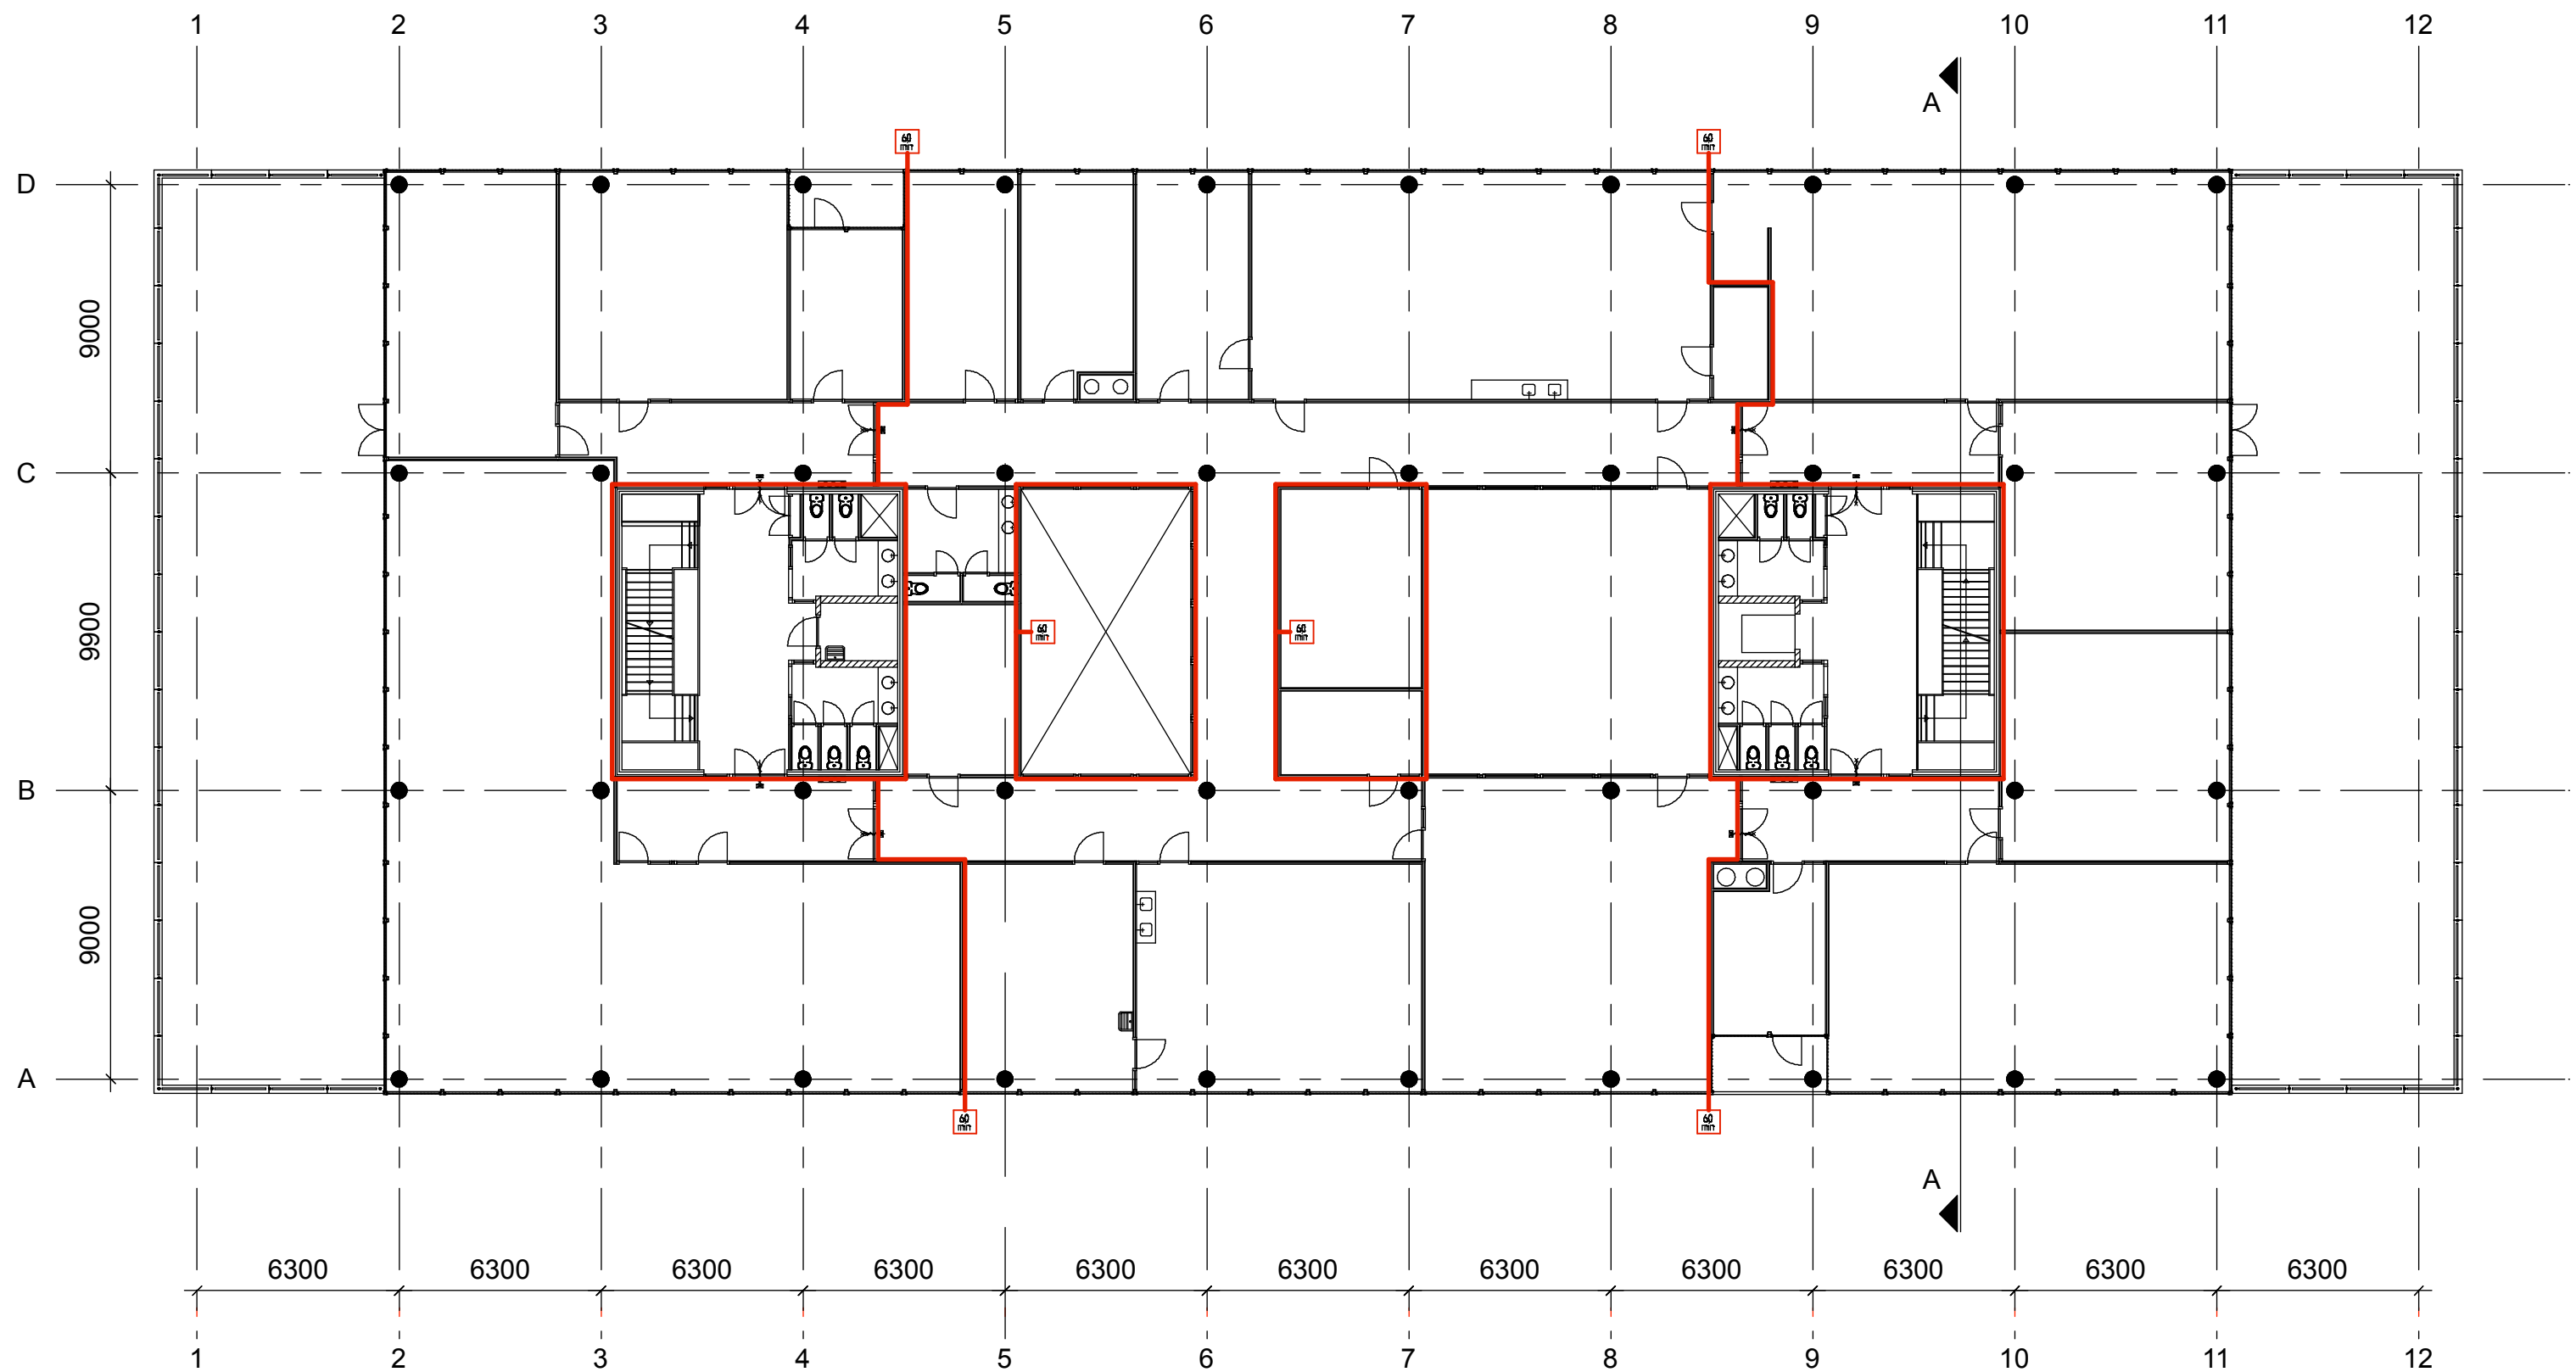


PLATTEGROND DERDE VERDIEPING
bestaande situatie
1:200

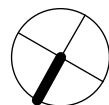


omschrijving: Omgevingsvergunning Wijzigen van daklandschap		MORFIS Architecture/Urbanism	
project:	Schoolgebouw Helena van Doeveren plantsoen	datum:	29-10-2020
opdrachtgever:		schaal:	1:10 / 1:200 / 1:1000
		proj.nr.:	A3

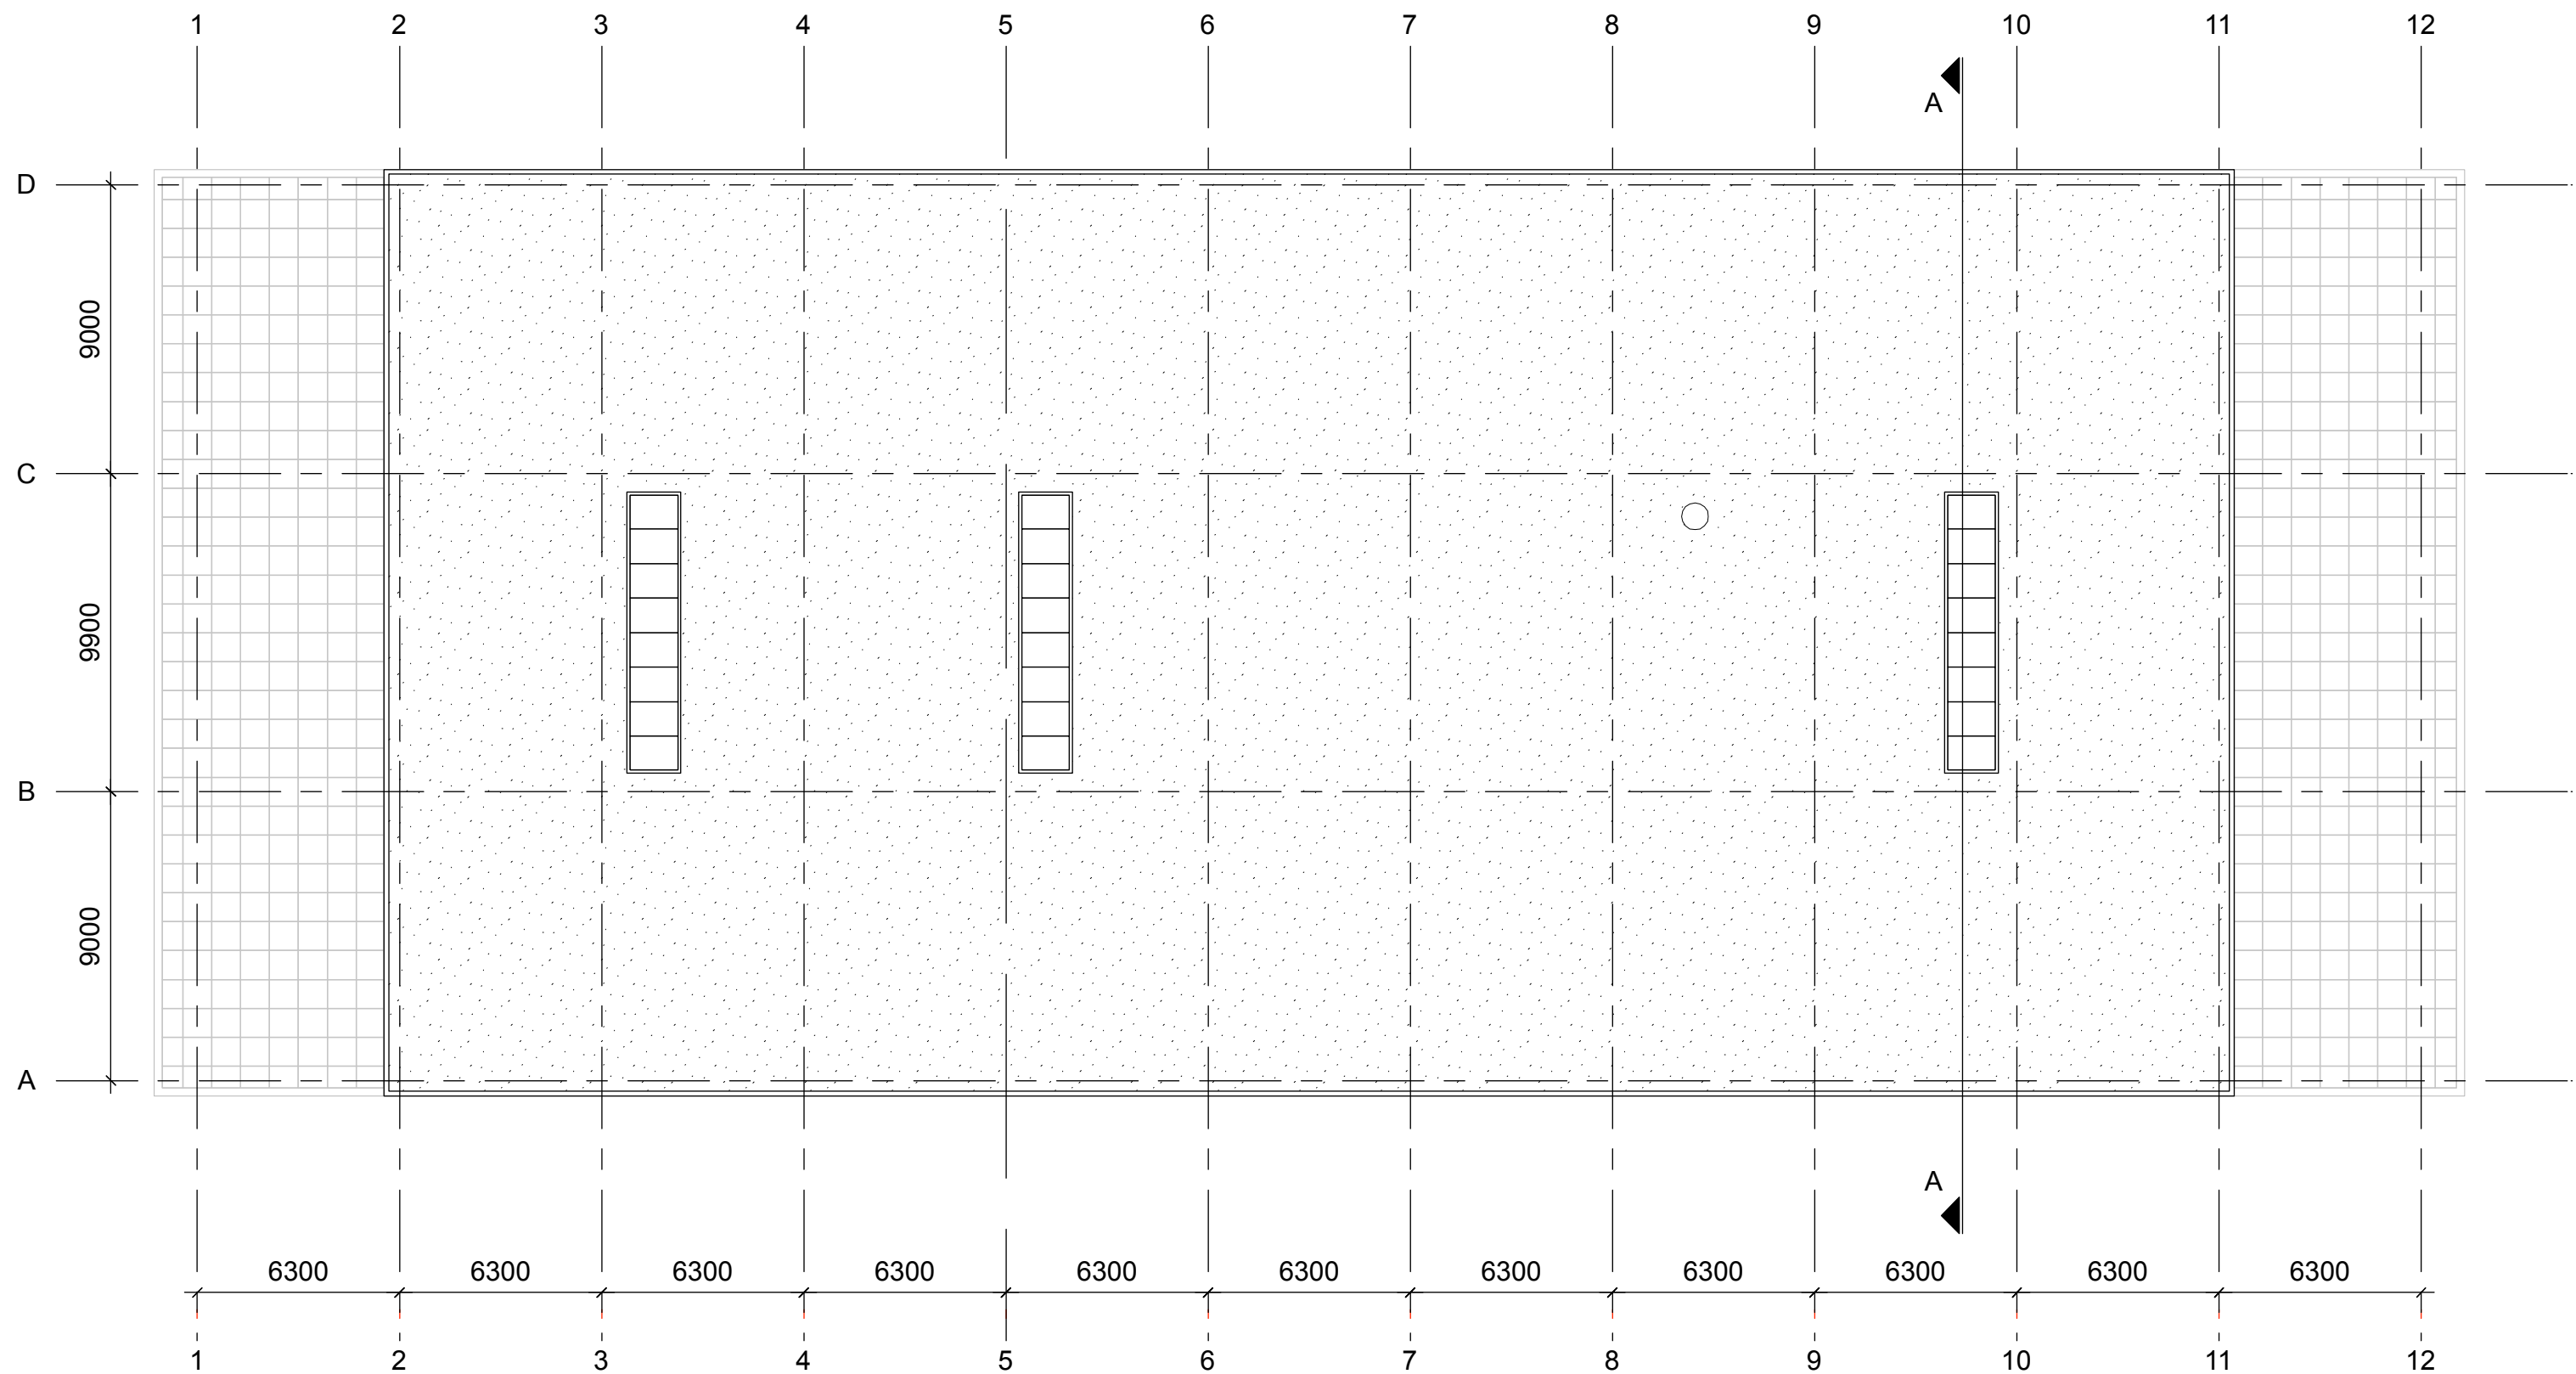


DAKAANZICHT
bestaande situatie
1:200

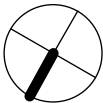

omschrijving: Omgevingsvergunning Wijzigen van daklandschap		MORFIS Architecture/Urbanism		
		wijzigingen:		
project:	Schoolgebouw Helena van Doeveren plantsoen	datum	29-10-2020	A3
opdrachtgever:		schaal proj.nr.	1:10 / 1:200 / 1:1000	

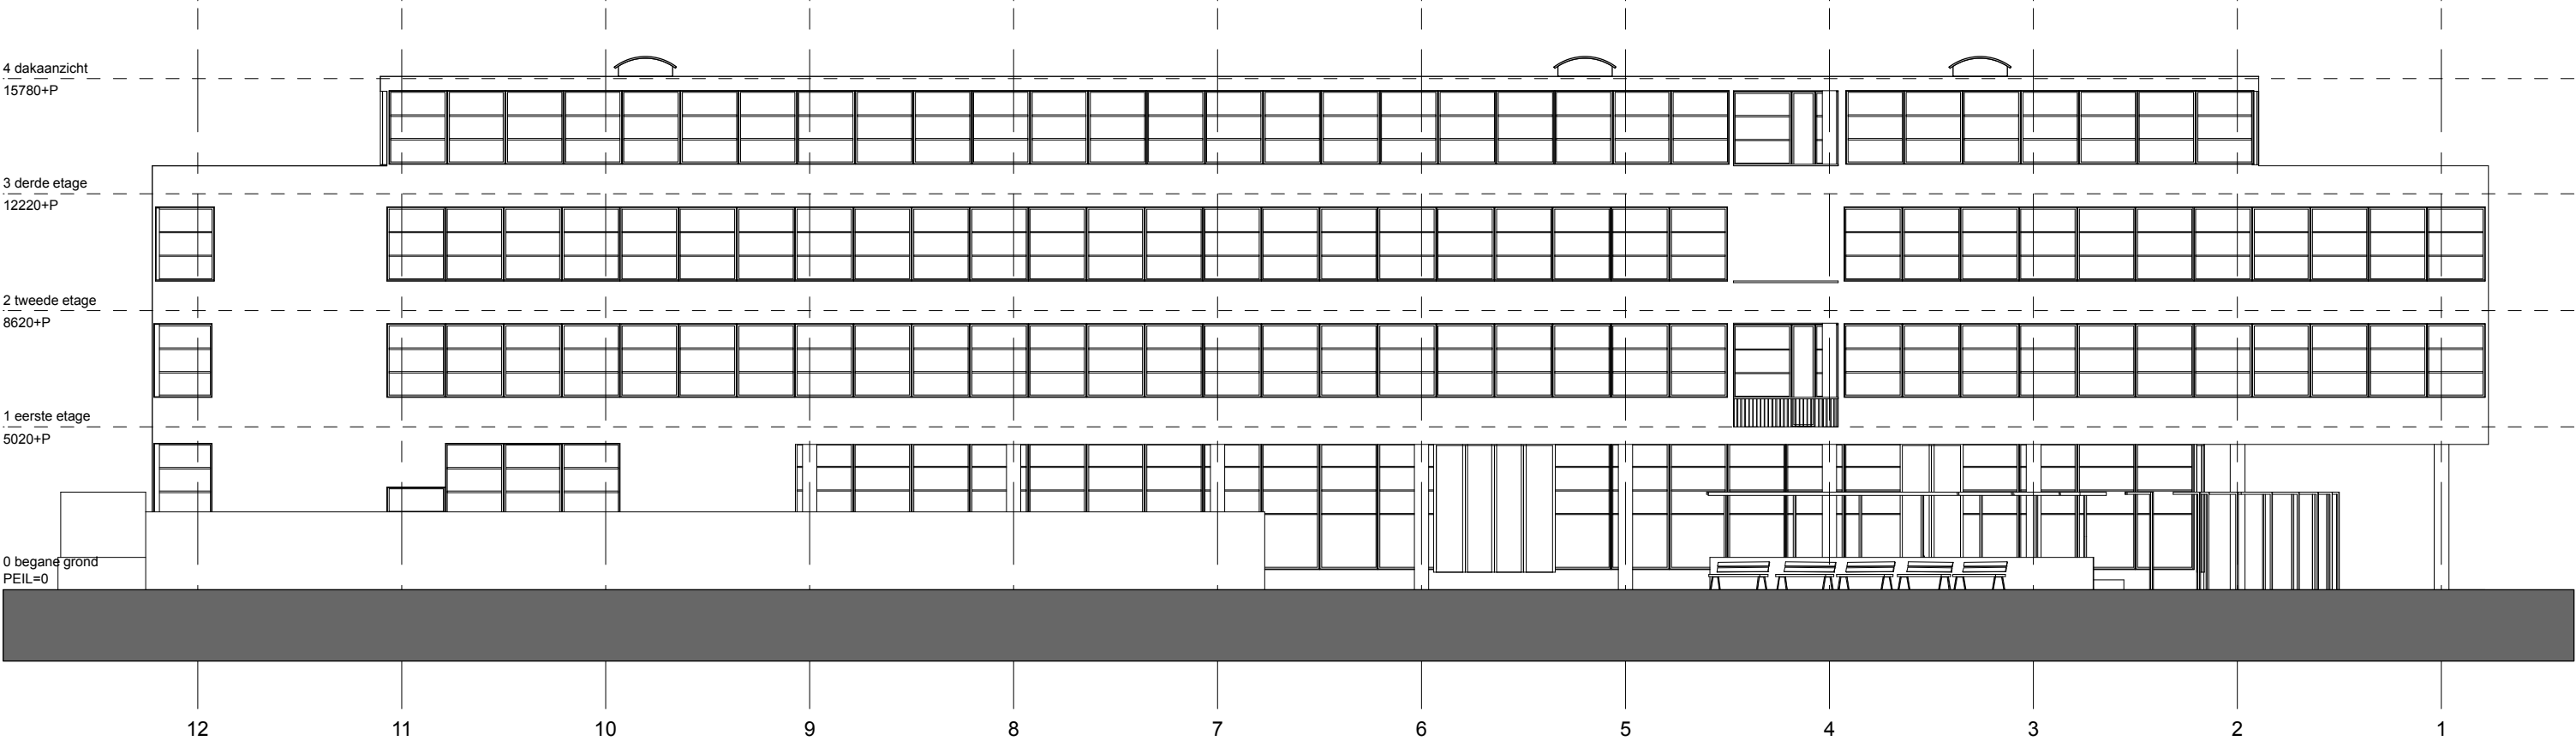


GEVELAANZICHT ZUID
bestaande situatie
1:200

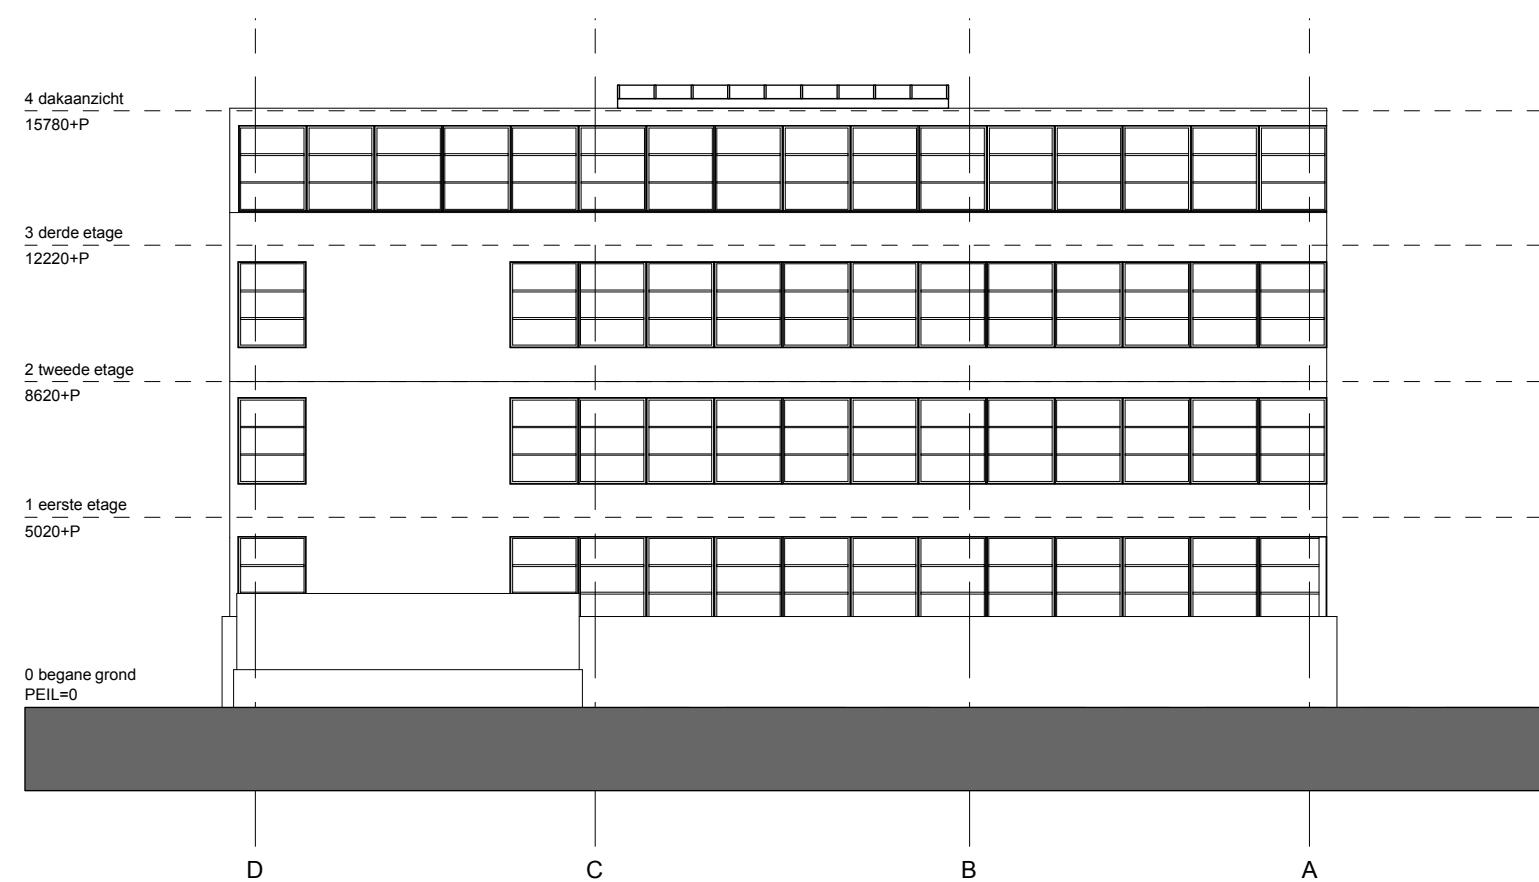


GEVELAANZICHT WEST
bestaande situatie
1:200

omschrijving: Omgevingsvergunning Wijzigen van daklandschap		MORFIS Architecture/Urbanism		
project: Schoolgebouw Helena van Doeveren plantsoen		datum: 29-10-2020		
opdrachtgever:		schaal: 1:10 / 1:200 / 1:1000		A3
		proj.nr.:		

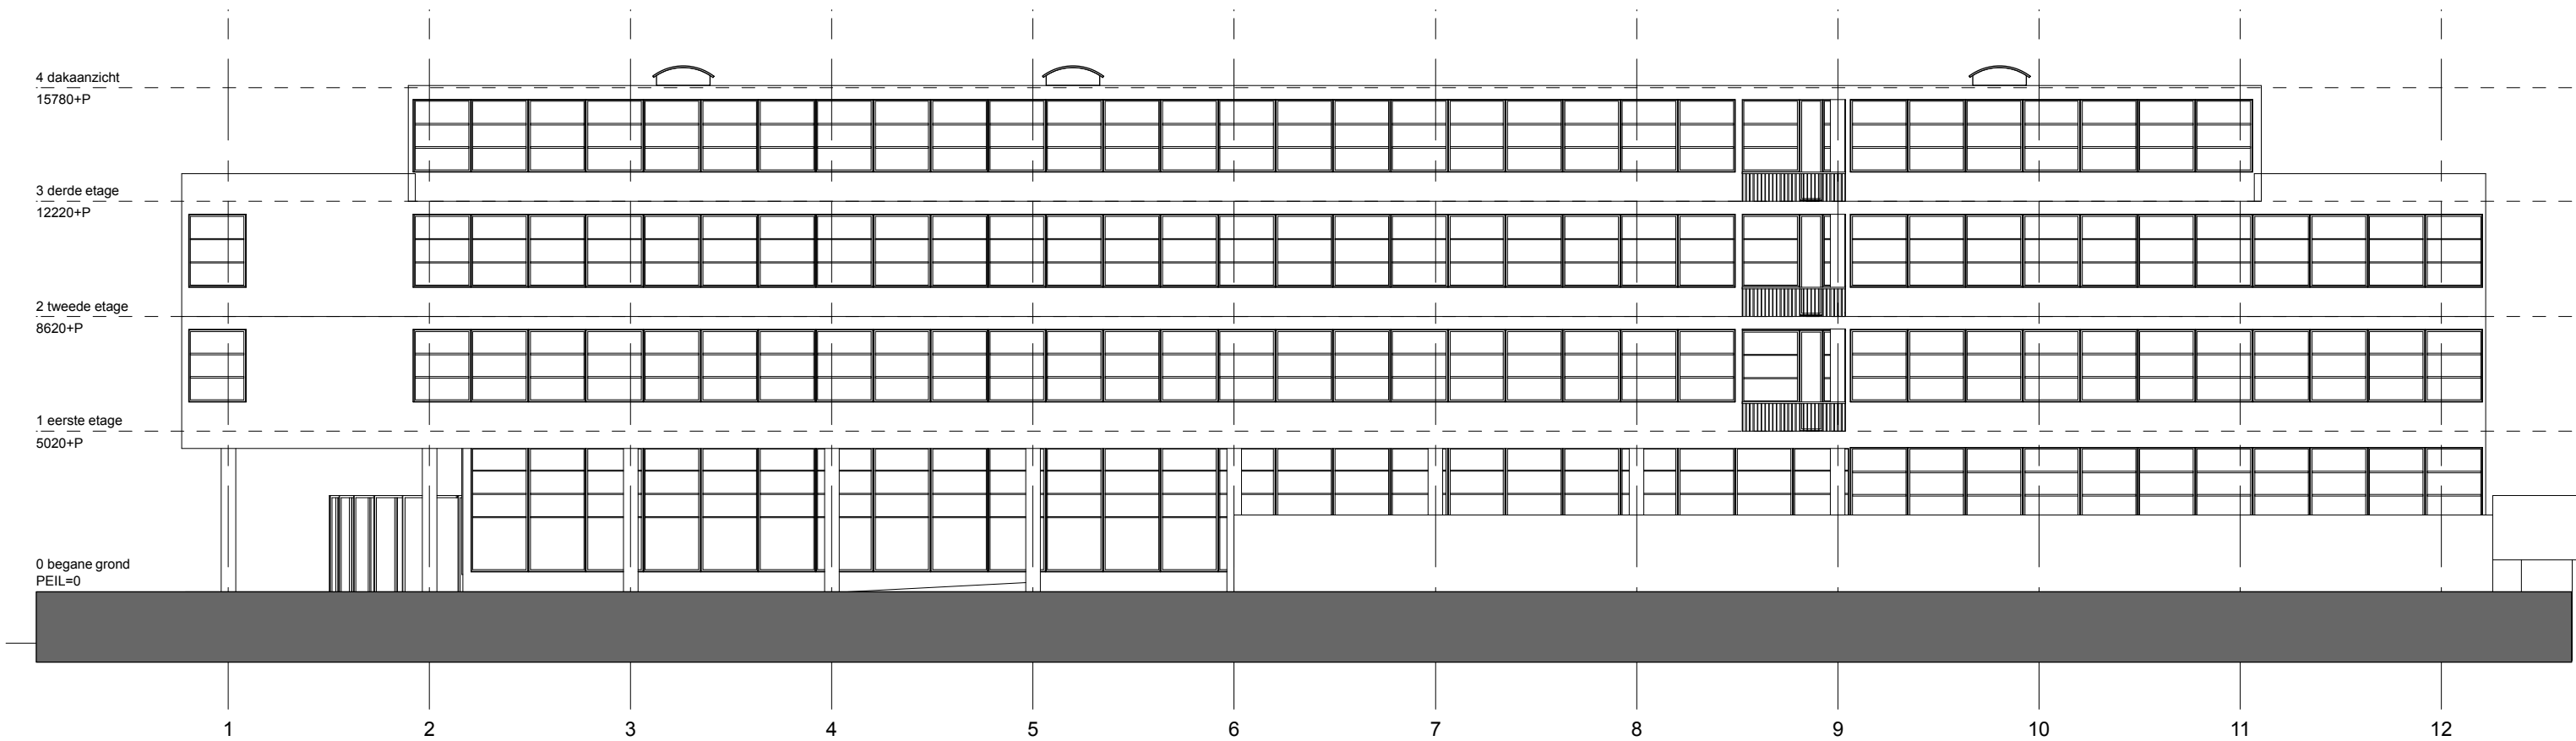


GEVELAANZICHT NOORD
bestaande situatie
1:200

omschrijving: Omgevingsvergunning Wijzigen van daklandschap		MORFIS Architecture/Urbanism		
project: Schoolgebouw Helena van Doeveren plantsoen		datum: 29-10-2020		
opdrachtgever:		schaal: 1:10 / 1:200 / 1:1000		A3
		proj.nr.:		

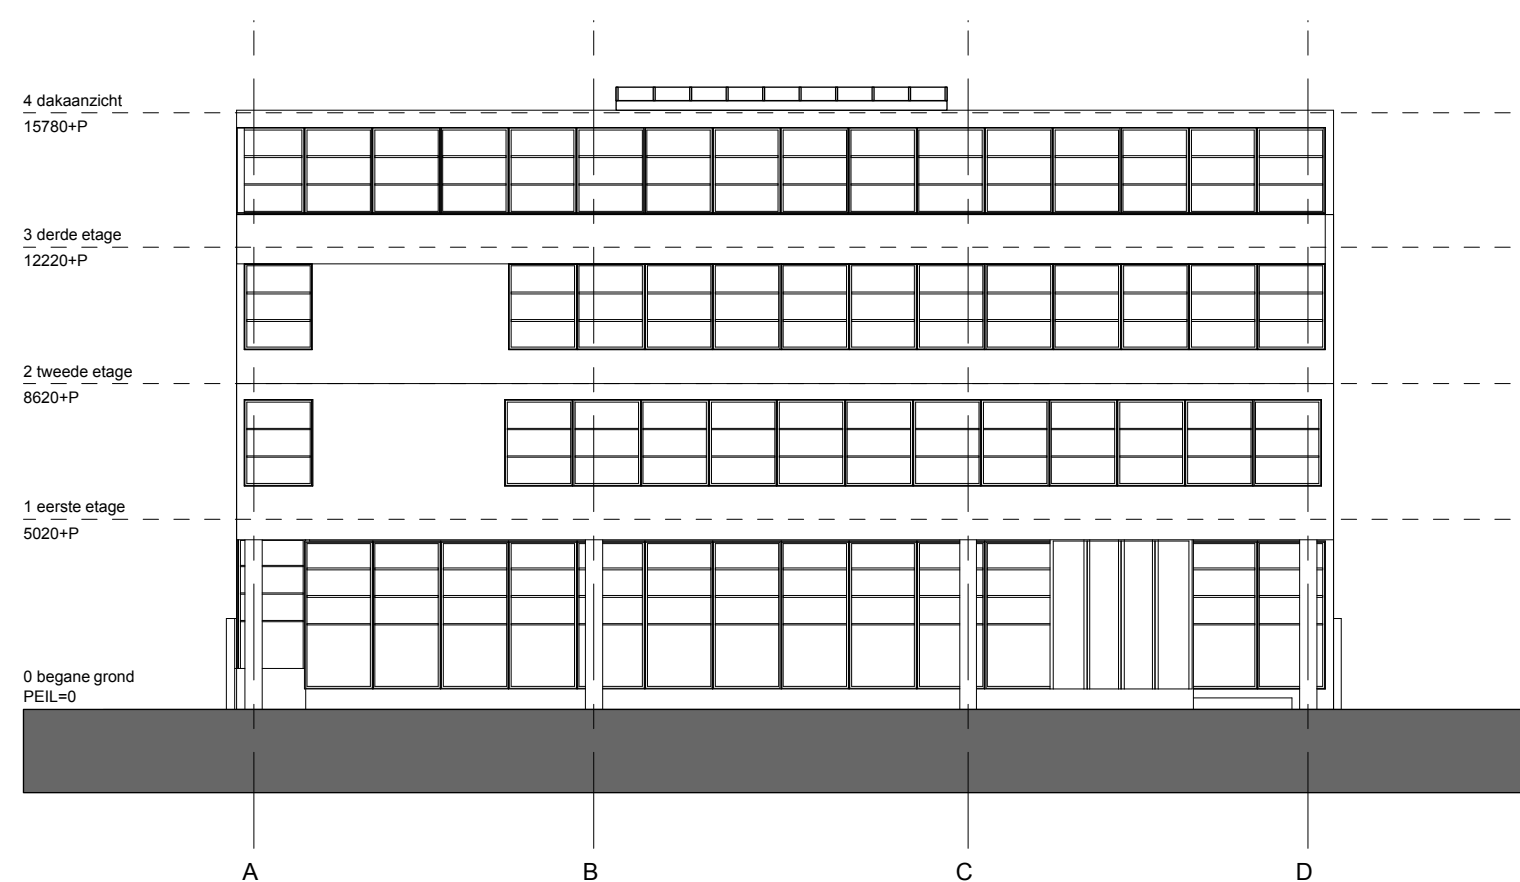


GEVELAANZICHT OOST
bestaande situatie
1:200

omschrijving: Omgevingsvergunning Wijzigen van daklandschap		MORFIS Architecture/Urbanism		
		wijzigingen:		
project:	Schoolgebouw Helena van Doeveren plantsoen	datum	29-10-2020	A3
opdrachtgever:		datum schaal proj. nr.	1:10 / 1:200 / 1:1000	

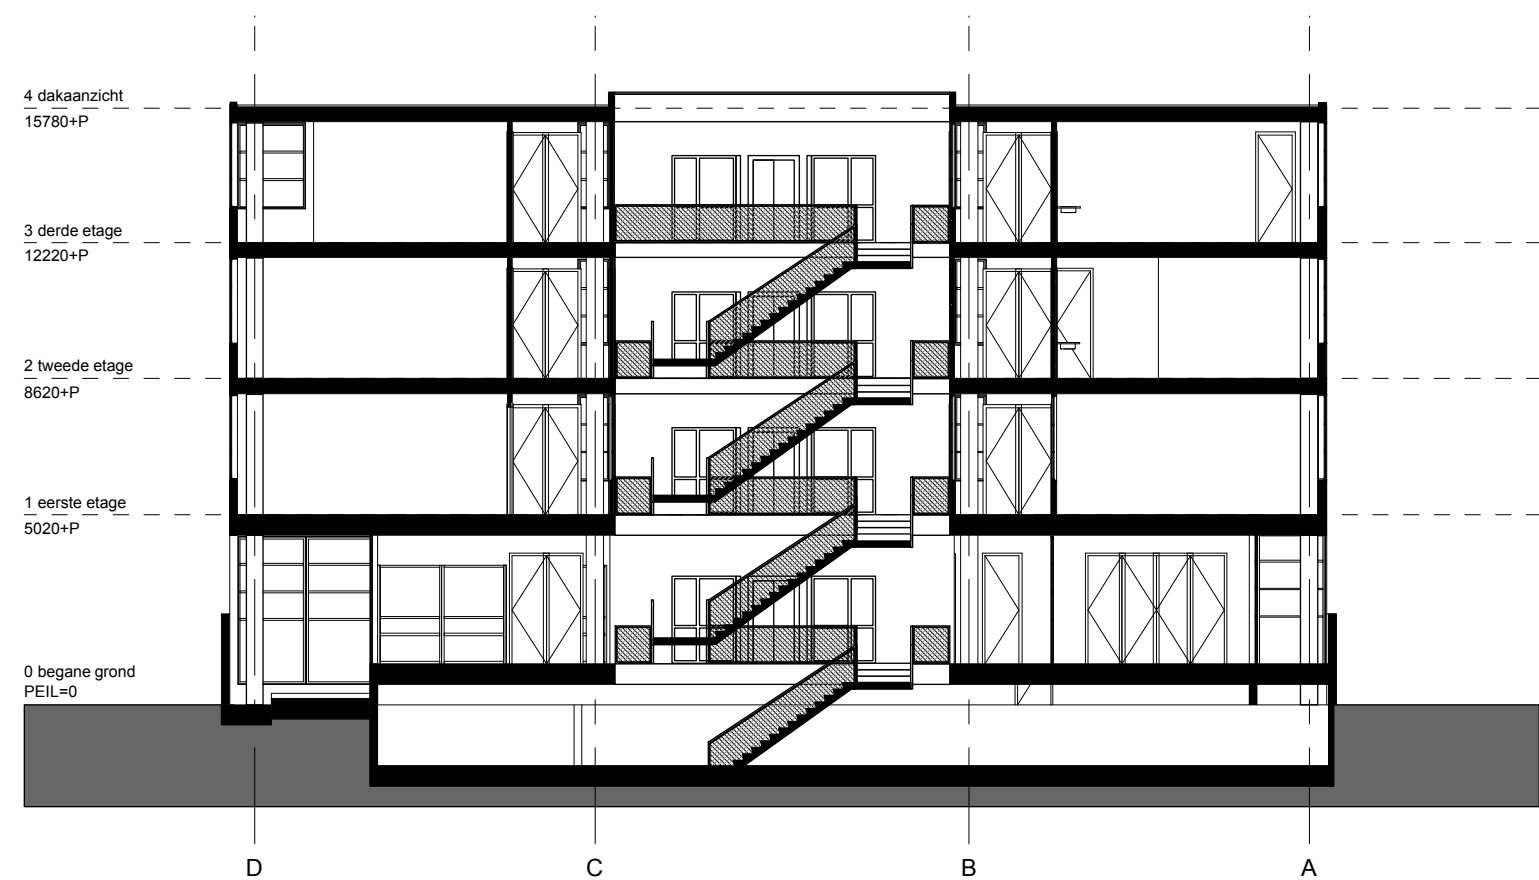

DOORSNEDE AA
bestaande situatie
1:200


omschrijving:		MORFIS		
		Architecture/Urbanism		
project:		Schoolgebouw Helena van Doeveren plantsoen		datum: 29-10-2020
opdrachtgever:				schaal: 1:10 / 1:200 / 1:1000
				proj.nr.: A3

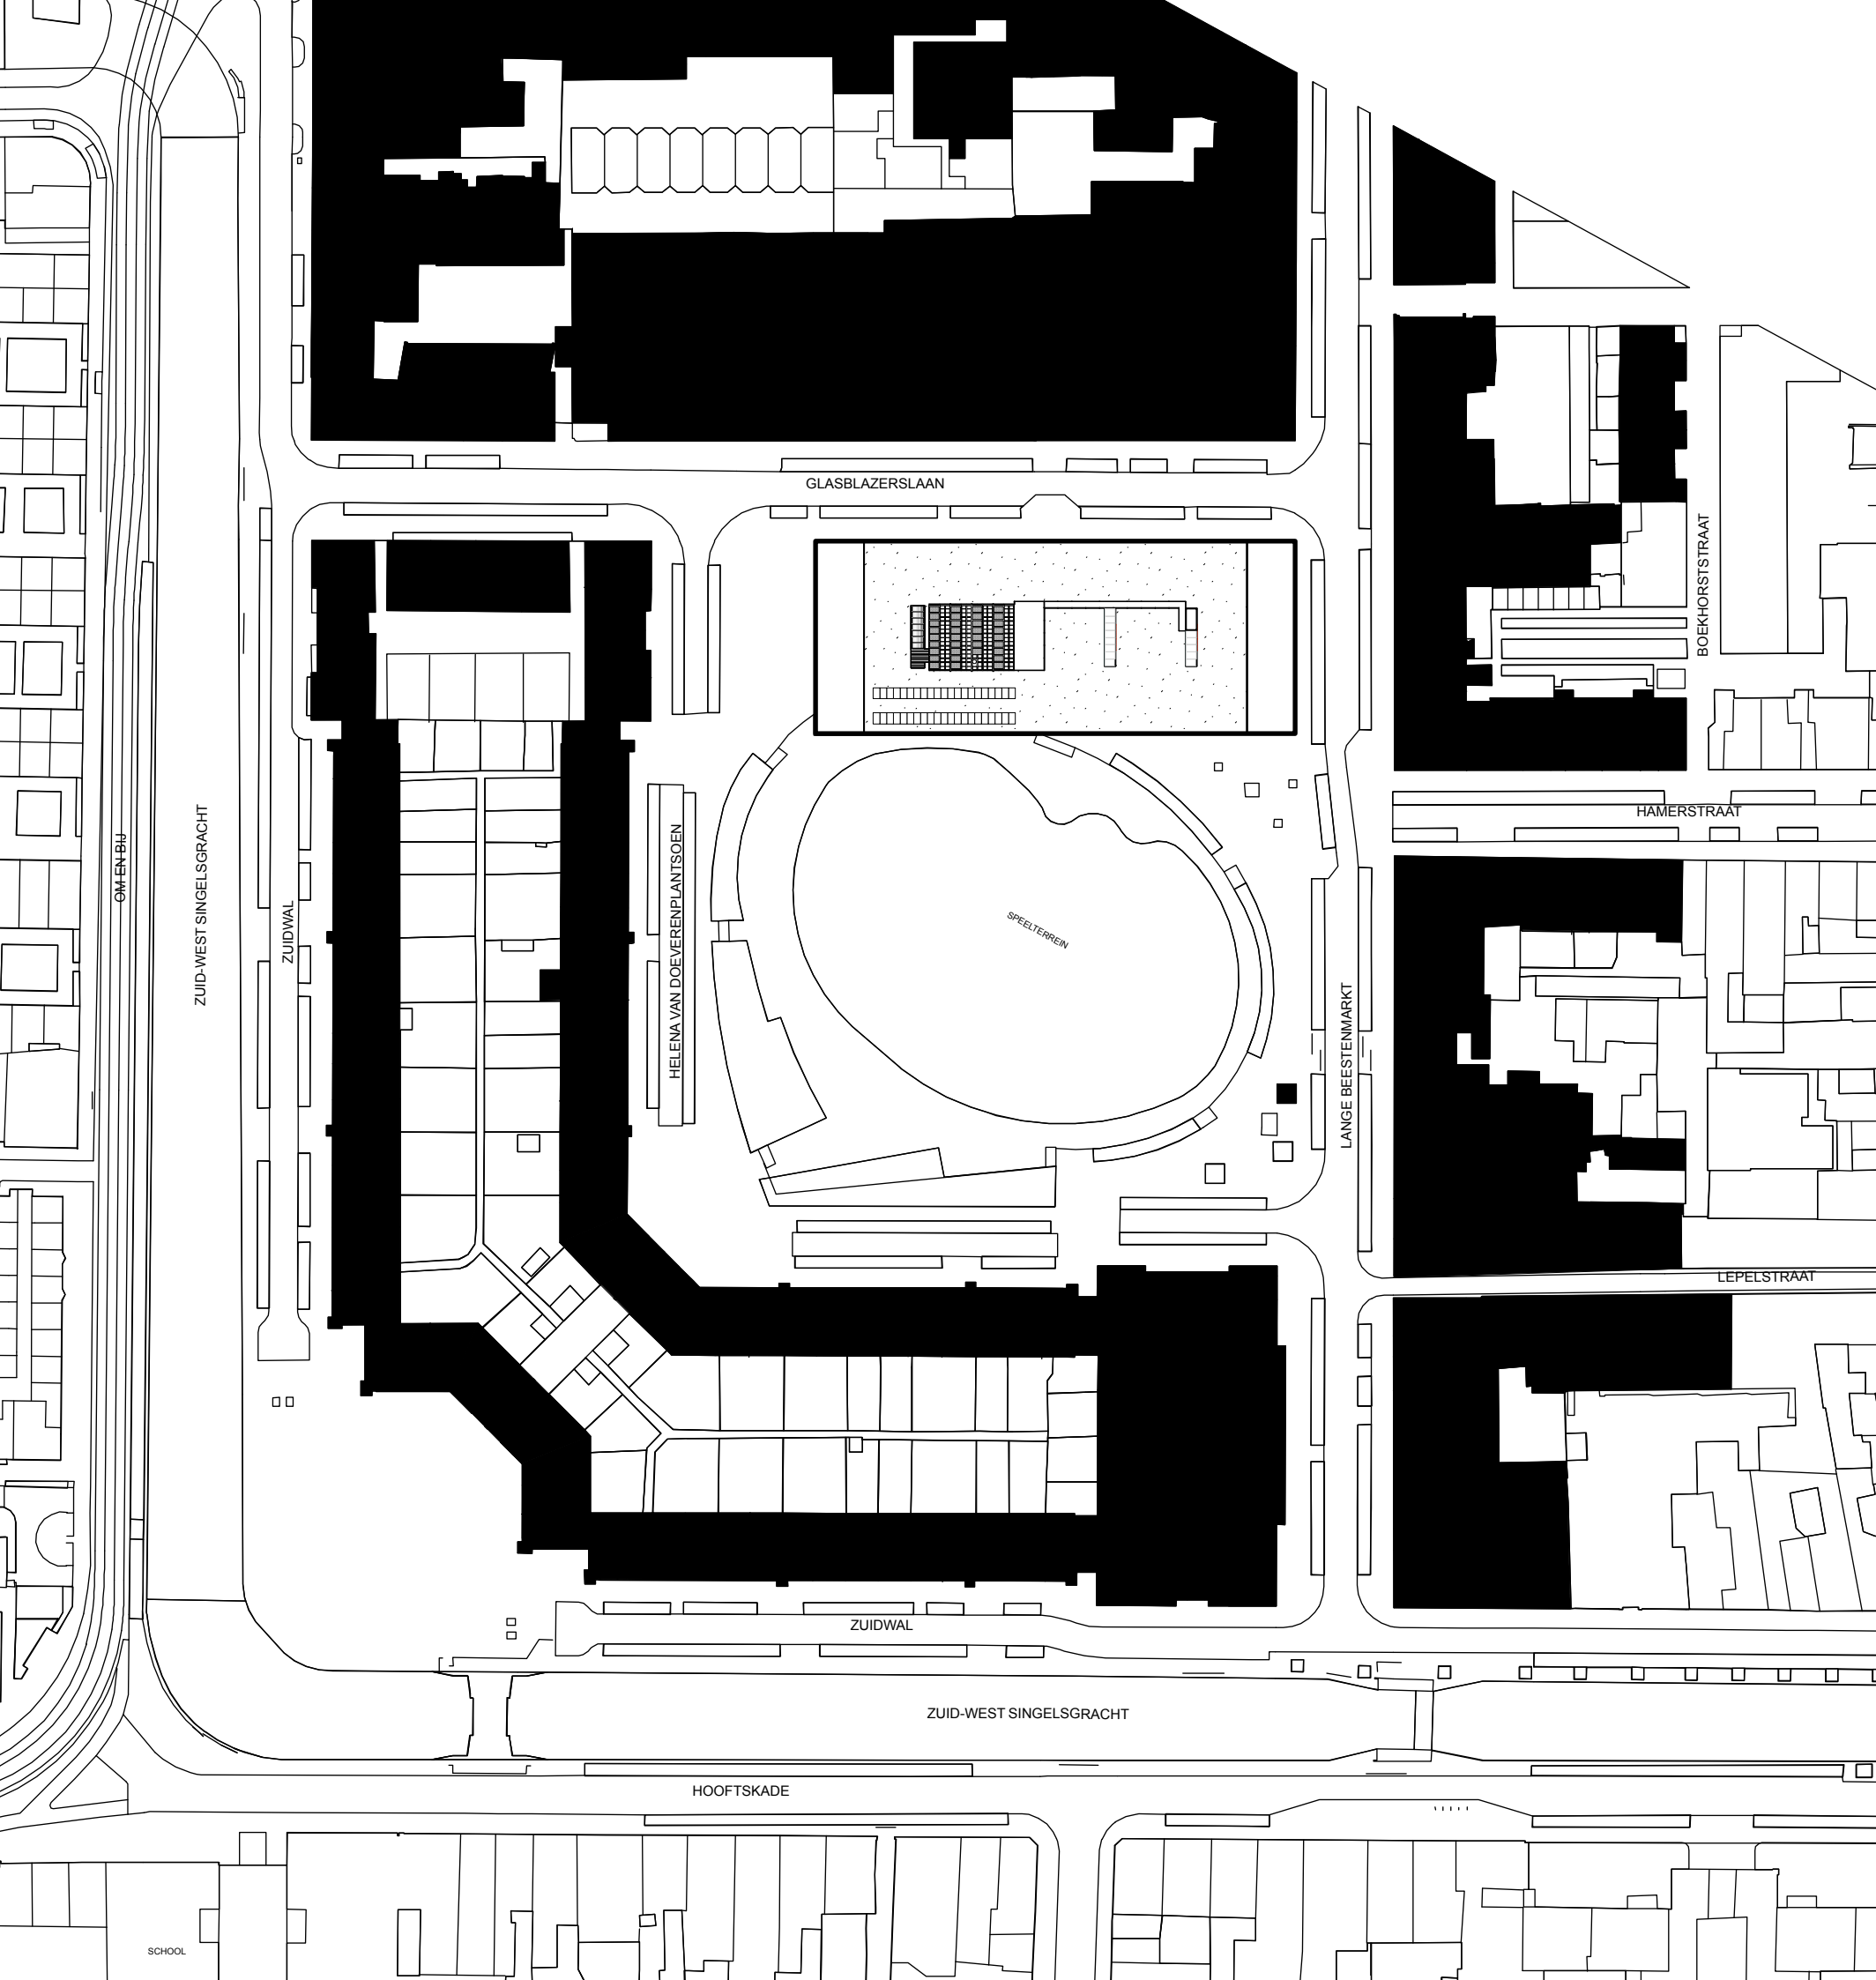


SITUATIE TEKENING
nieuwe toestand
1:1000

Perceel: 3318
Sectie: K
Gemeente: s'Gravenhage


Helena van Doeverenplantsoen 3
Glasblazerslaan 6 en 10

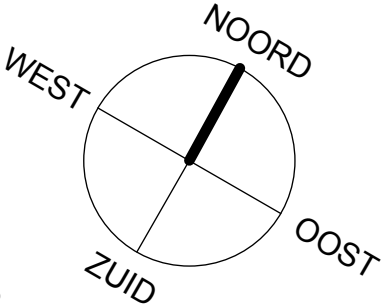


omschrijving: Omgevingsvergunning Wijzigen van daklandschap		MORFIS Architecture/Urbanism	
project: Schoolgebouw Helena van Doeveren plantsoen		datum: 29-10-2020	
opdrachtgever:		schaal: 1:10 / 1:200 / 1:1000	
		A3	

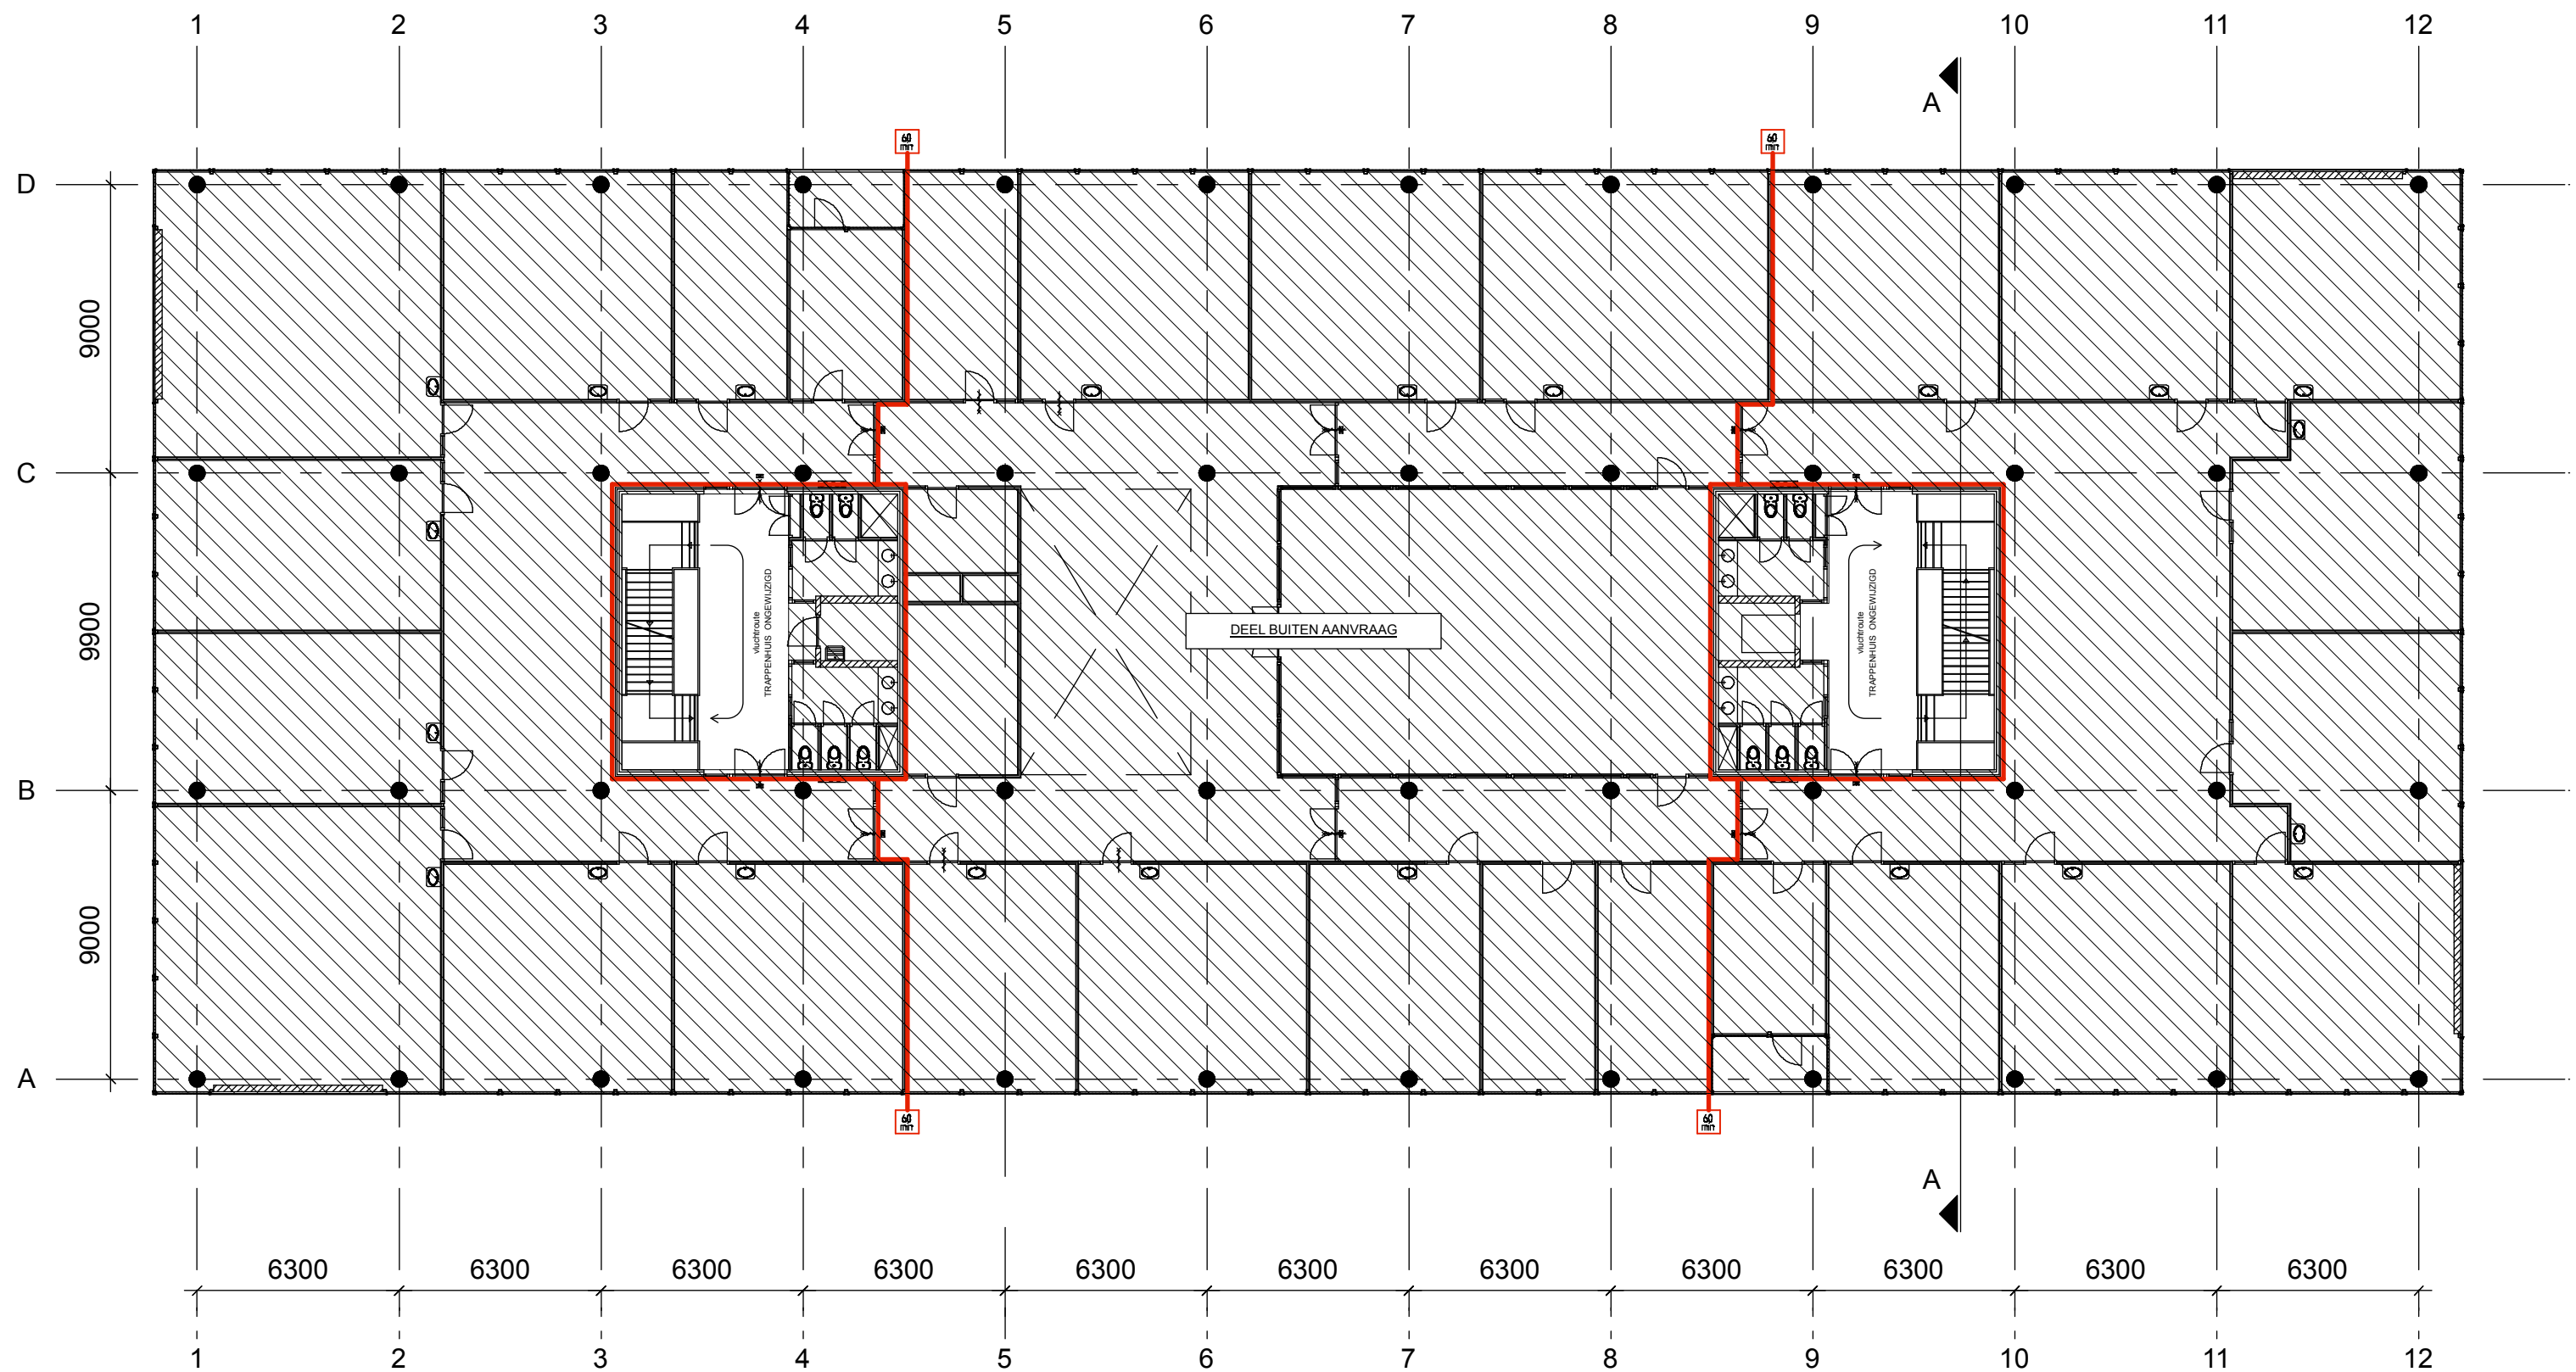



PLATTEGROND EERSTE VERDIEPING
nieuwe situatie
1:200

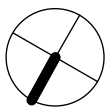

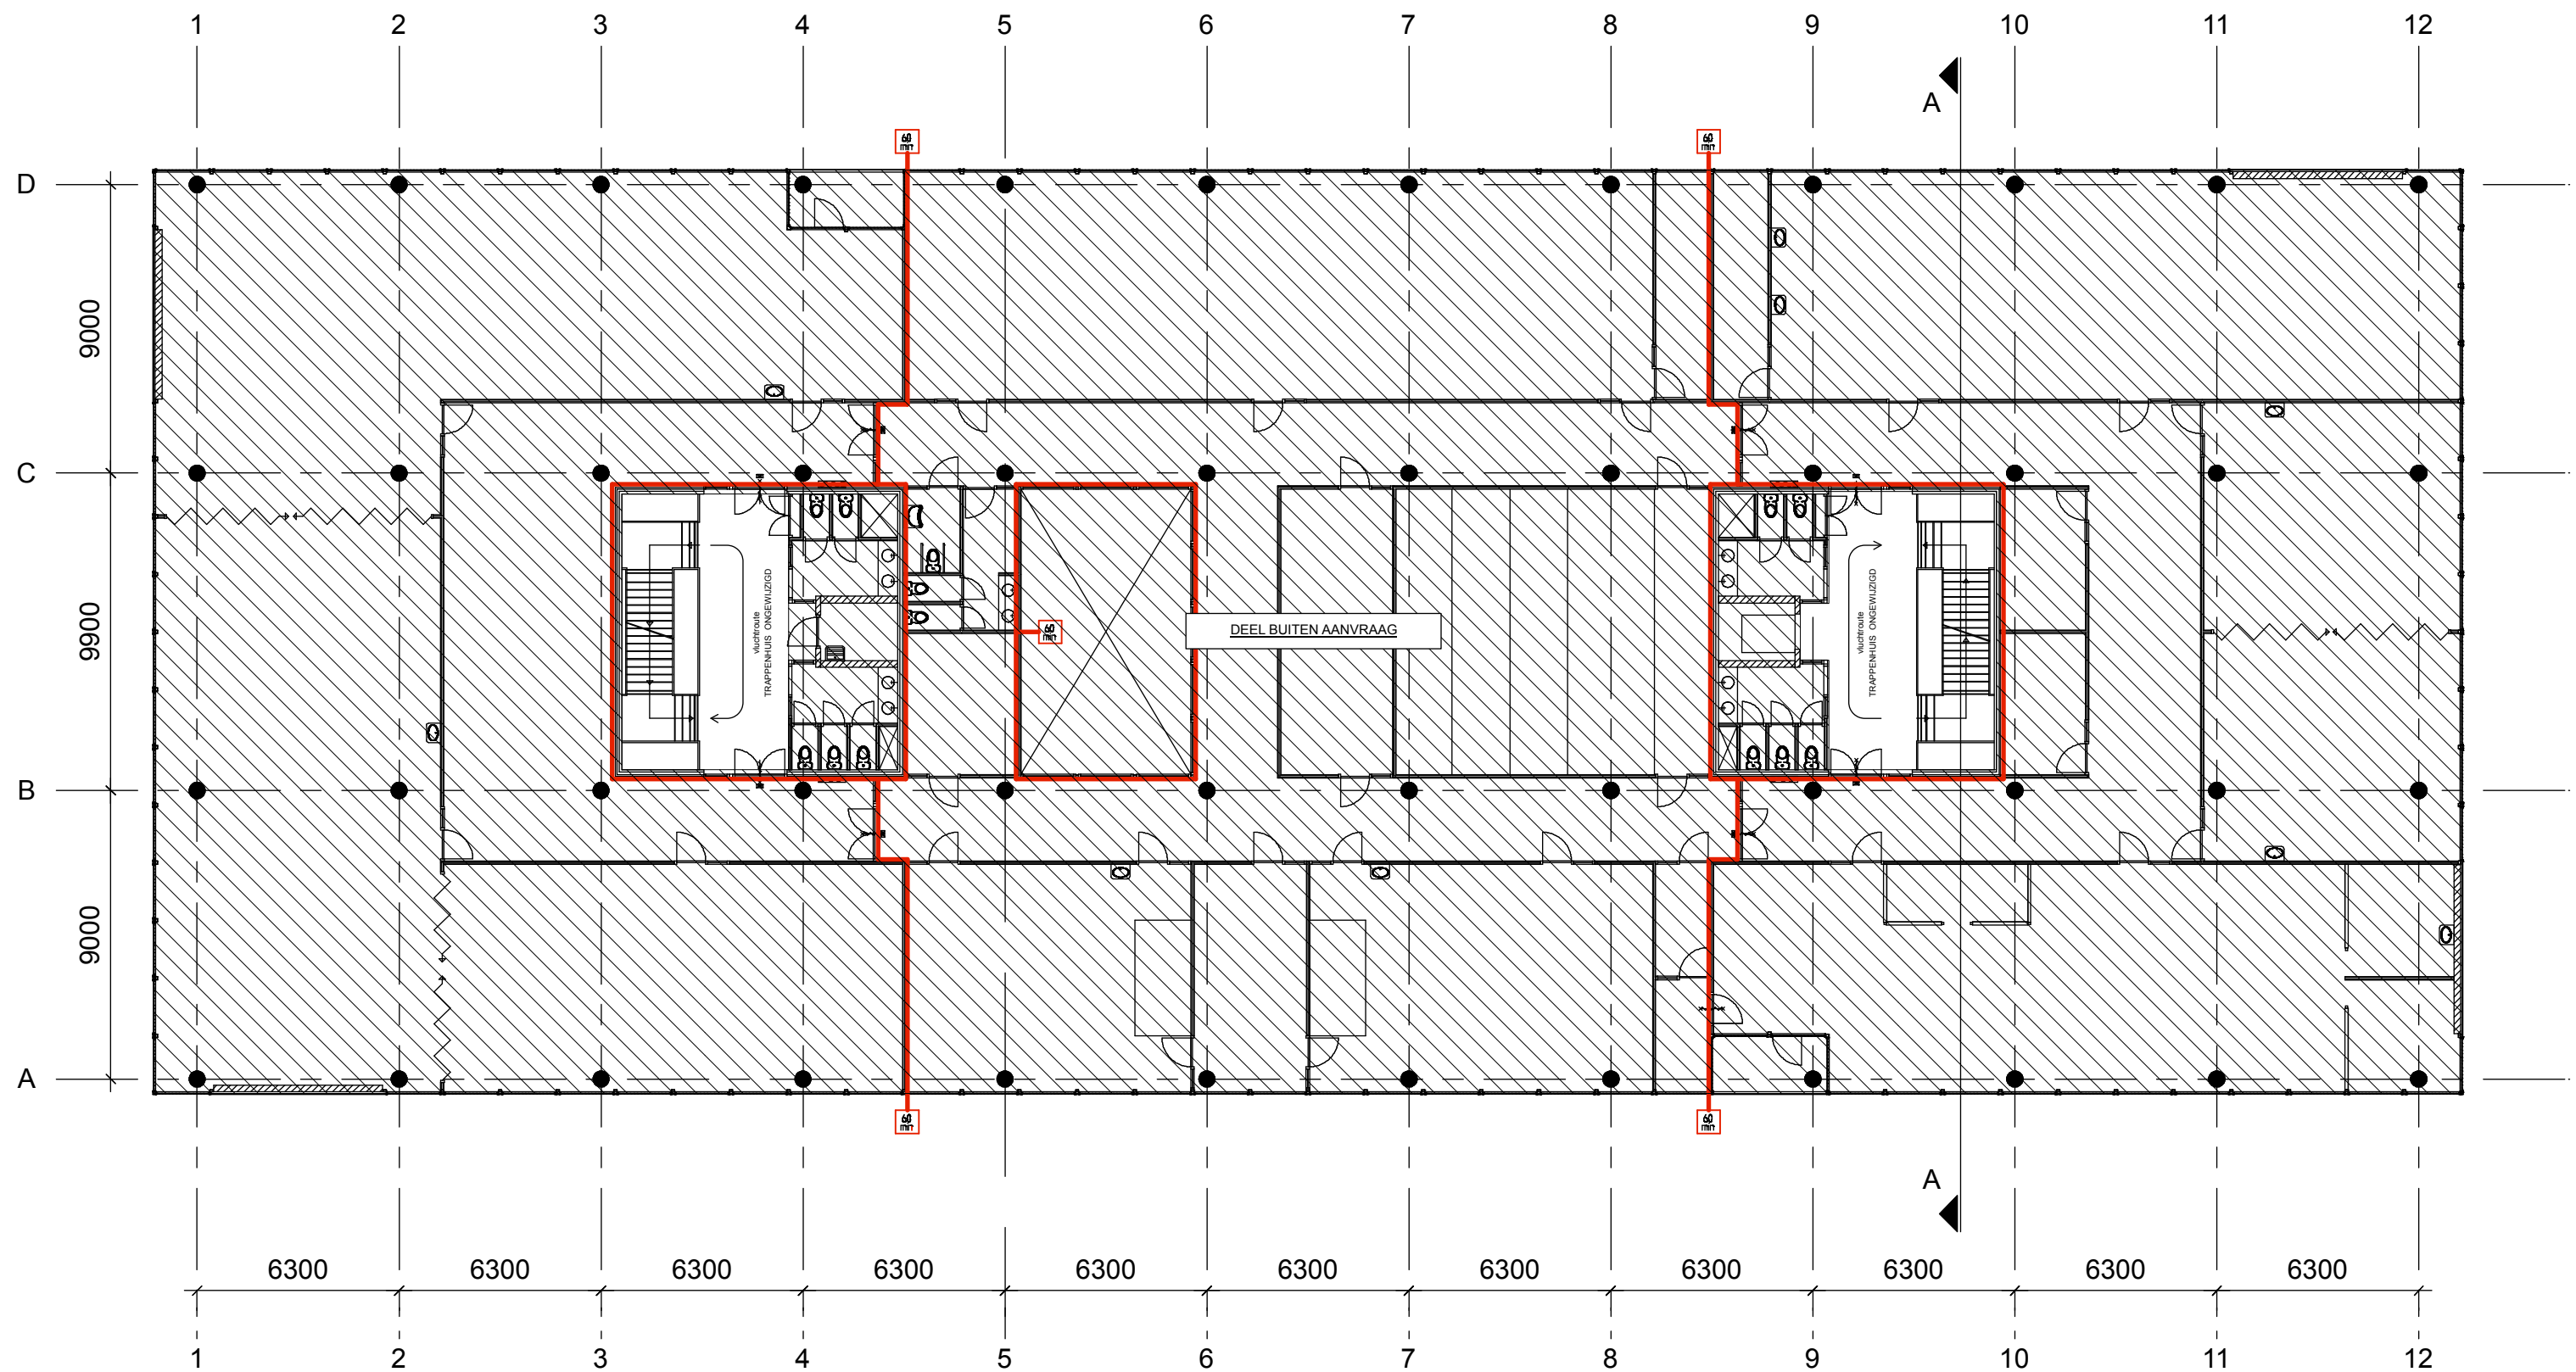


PLATTEGROND TWEEDE VERDIEPING
nieuwe situatie
1:200

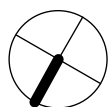


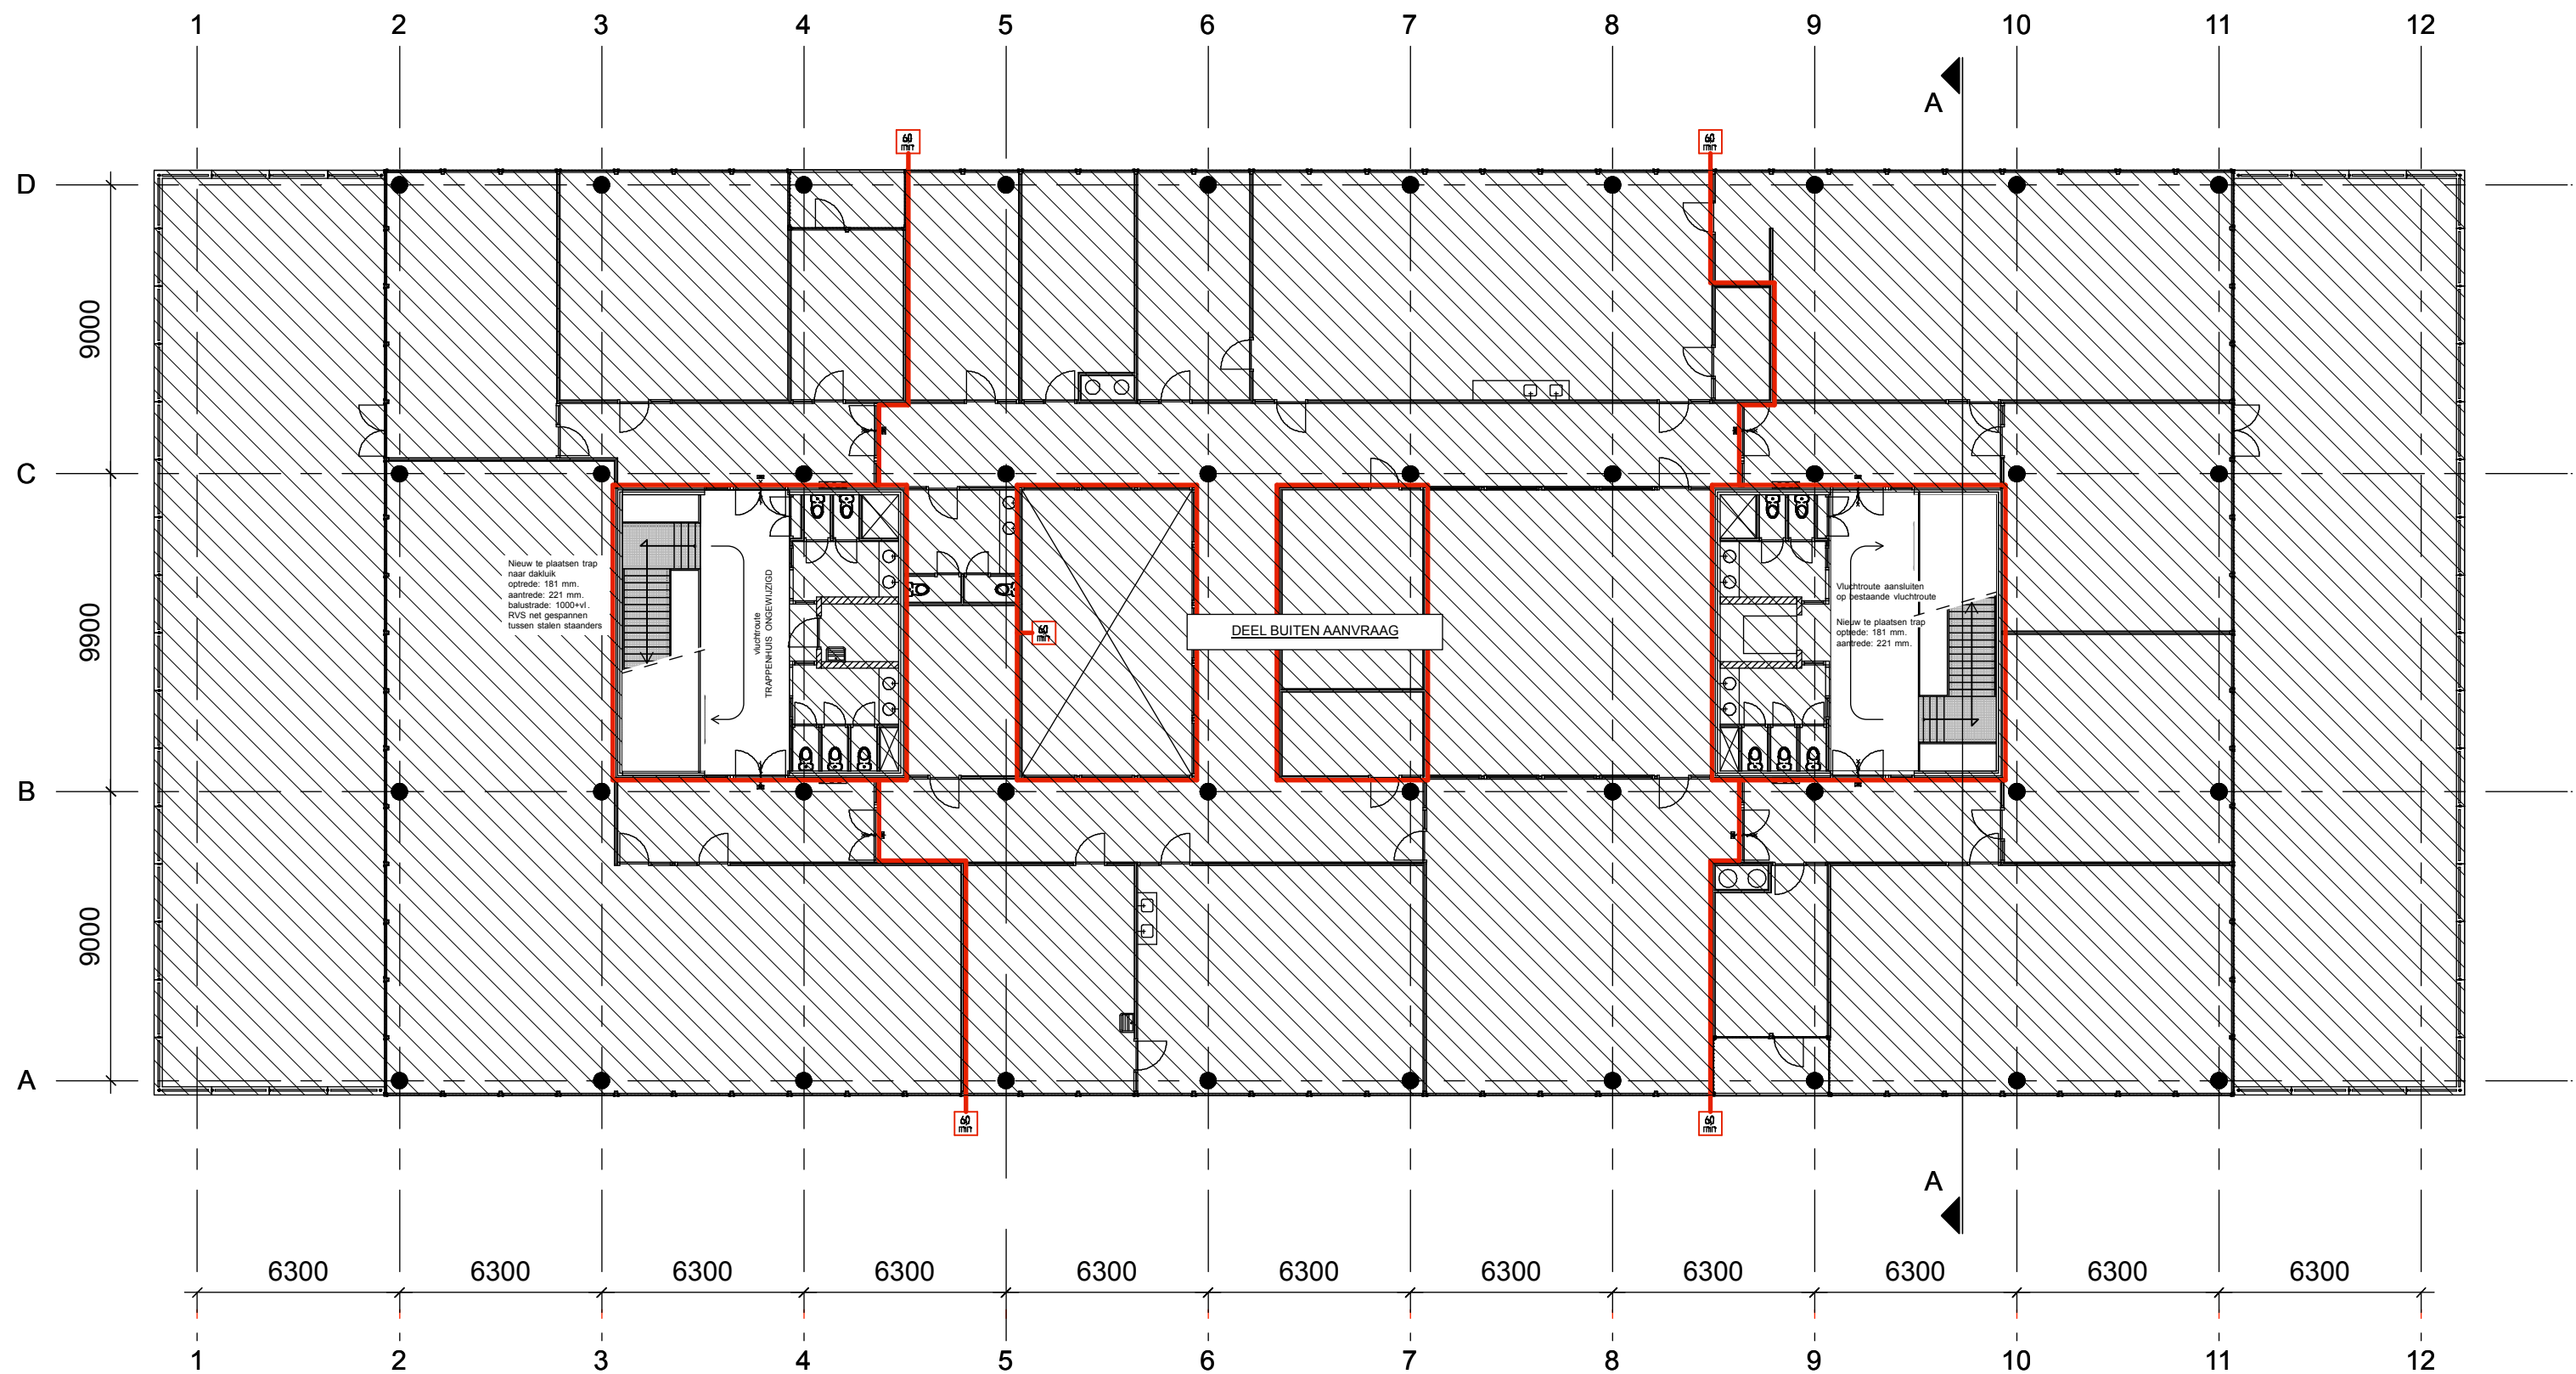


PLATTEGROND DERDE VERDIEPING
nieuwe situatie
1:200

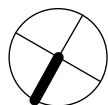


omschrijving: Omgevingsvergunning Wijzigen van daklandschap		MORFIS Architecture/Urbanism	
project:	Schoolgebouw Helena van Doeveren plantsoen	datum:	29-10-2020
opdrachtgever:		schaal:	1:10 / 1:200 / 1:1000
		proj.nr.:	A3

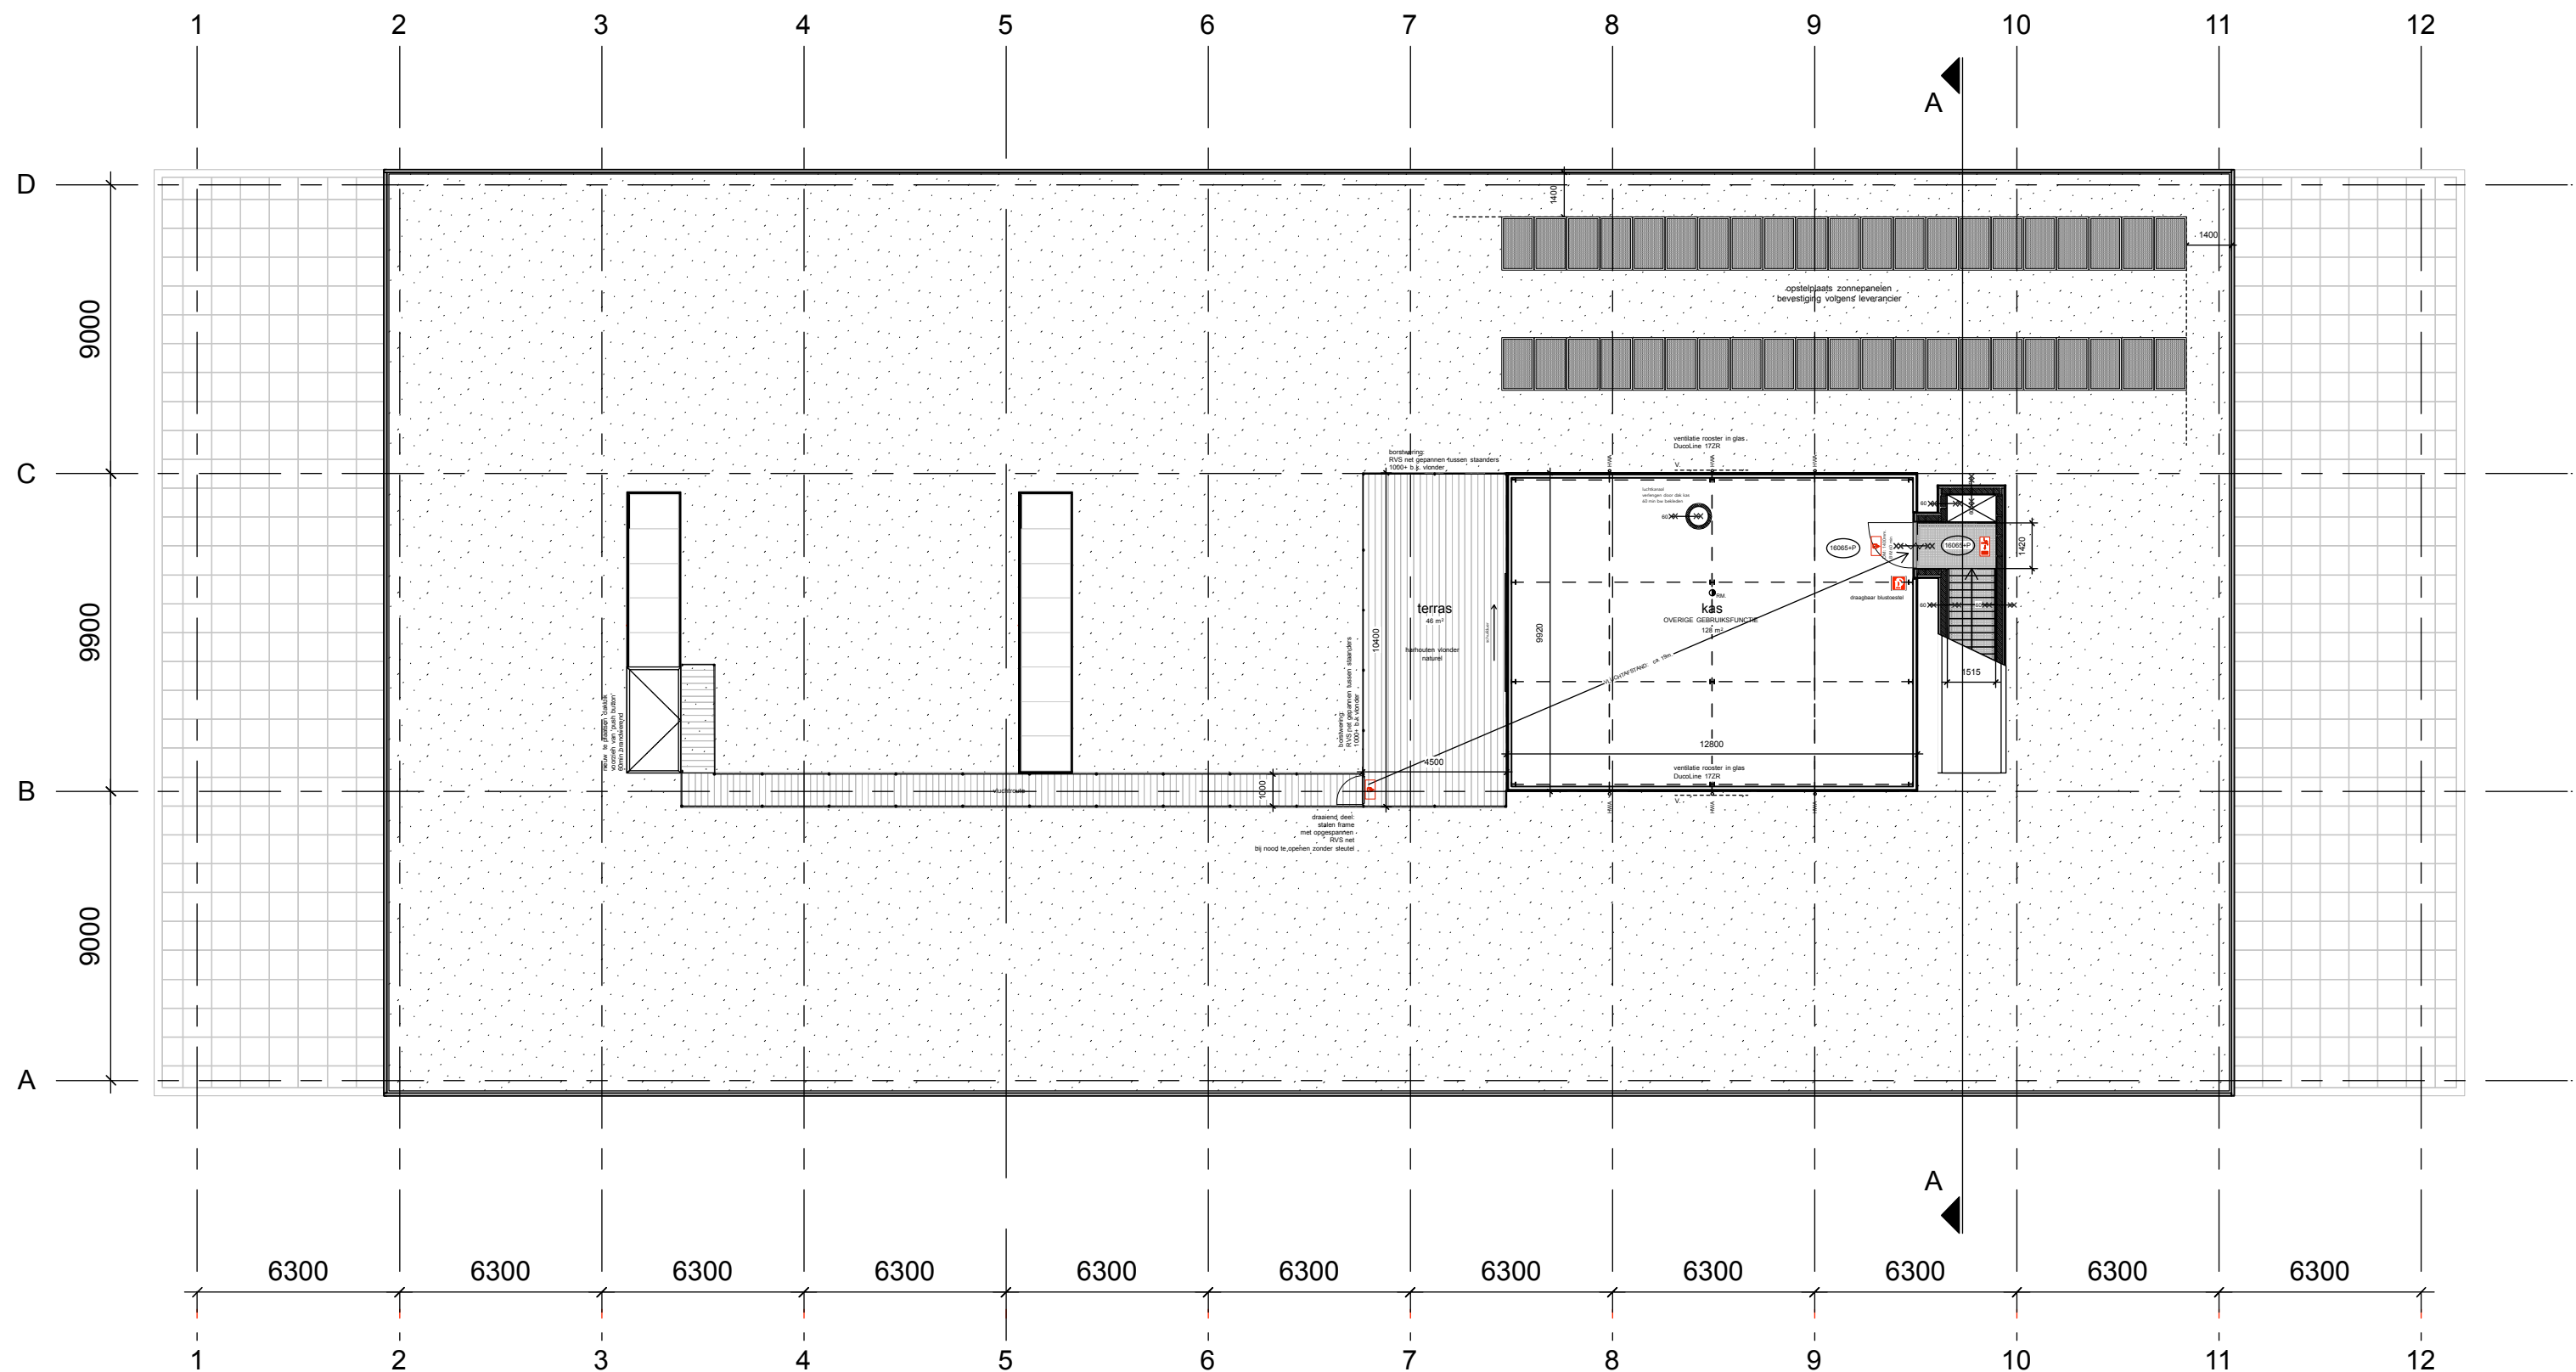


DAK VERDIEPING
nieuwe situatie
1:200

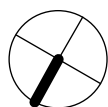


omschrijving: Omgevingsvergunning Wijzigen van daklandschap		MORFIS Architecture/Urbanism		
project: Schoolgebouw Helena van Doeveren plantsoen		wijzigingen:		
opdrachtgever:		datum 1:10 / 1:200 / 1:1000	29-10-2020	A3

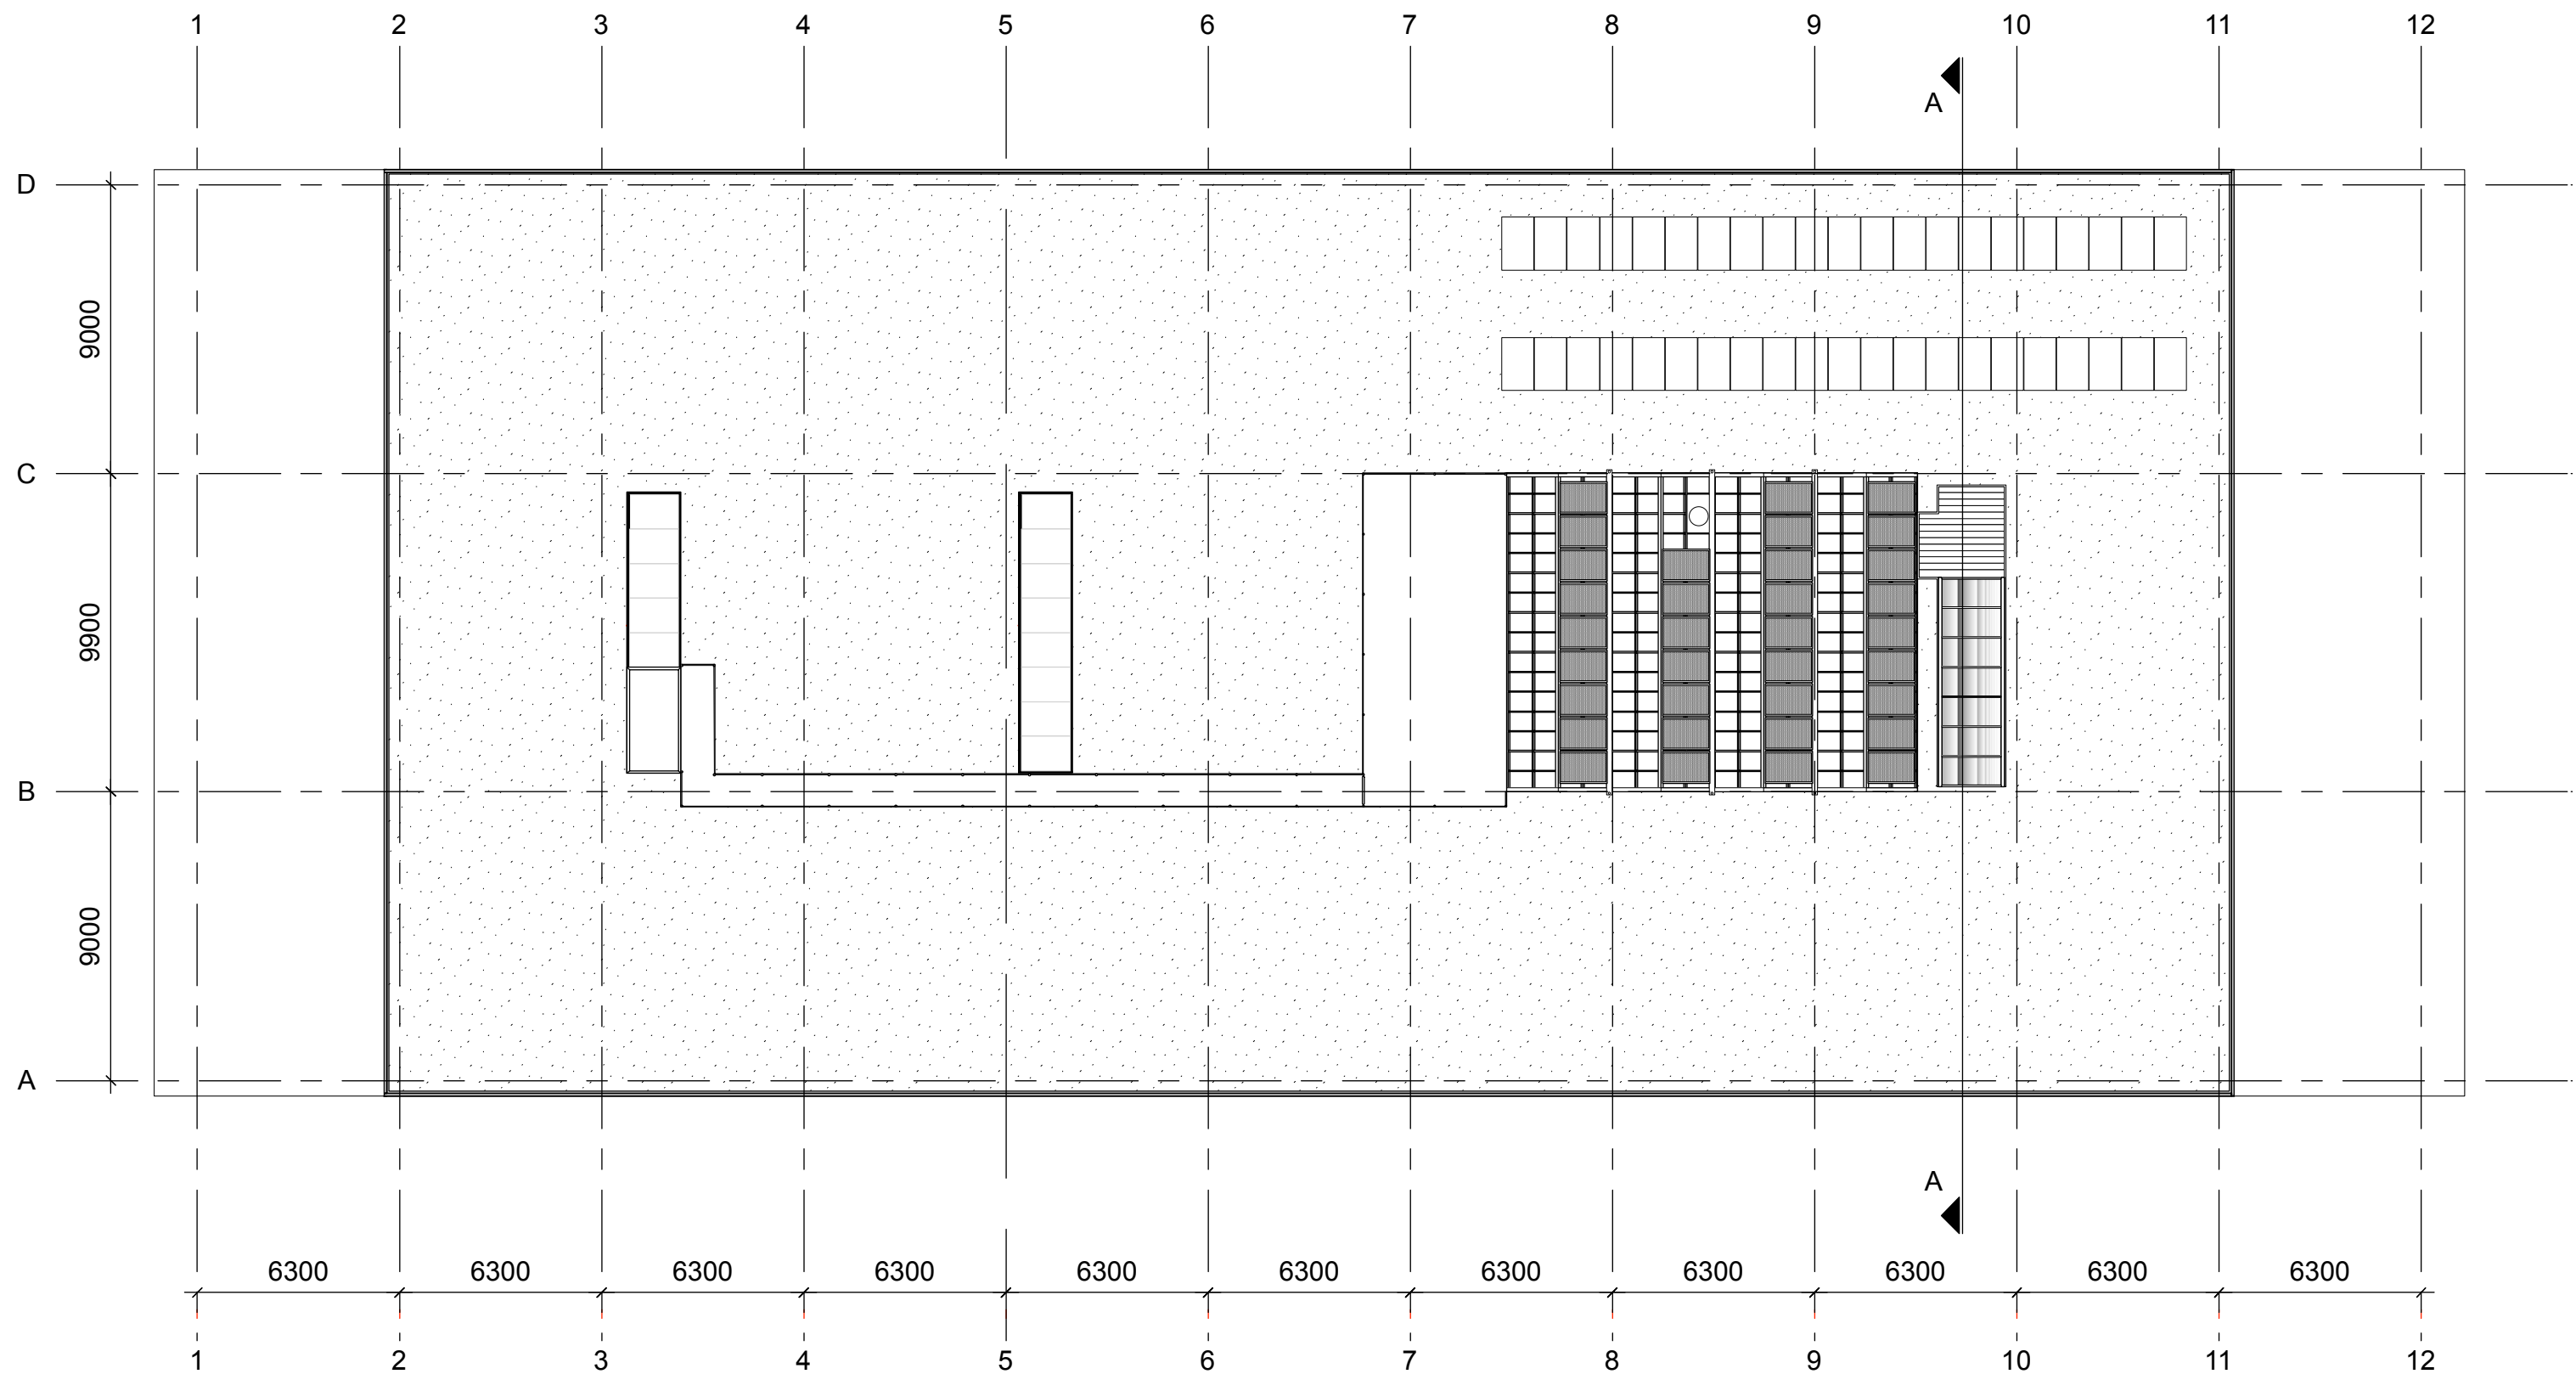


DAKAANZICHT
nieuwe situatie
1:200

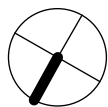


omschrijving:		Omgevingsvergunning Wijzigen van daklandschap		MORFIS Architecture/Urbanism	
		wijzigingen:			
project:	Schoolgebouw Helena van Doeveren plantsoen			datum schaal proj. nr.	29-10-2020 1:10 / 1:200 / 1:1000
opdrachtgever:					A3

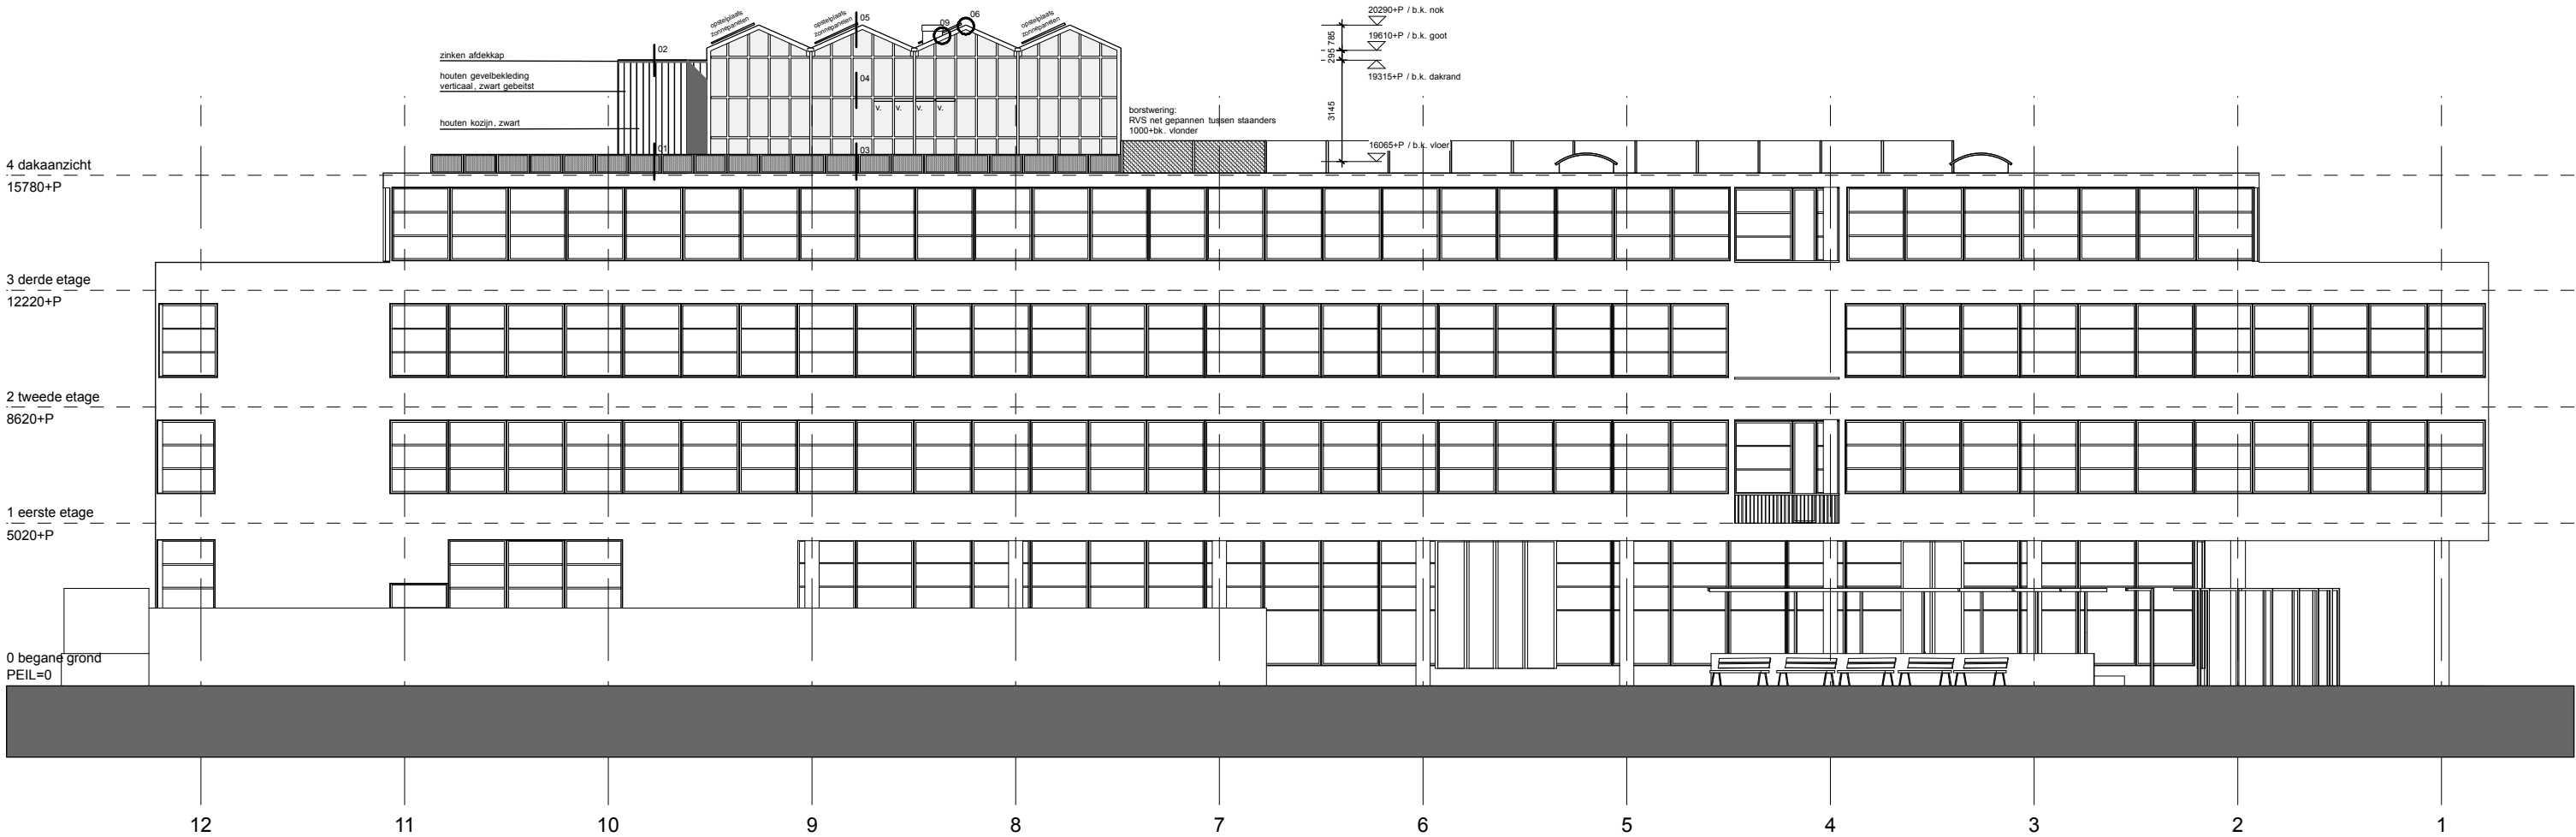

GEVELAANZICHT ZUID
nieuwe situatie
1:200

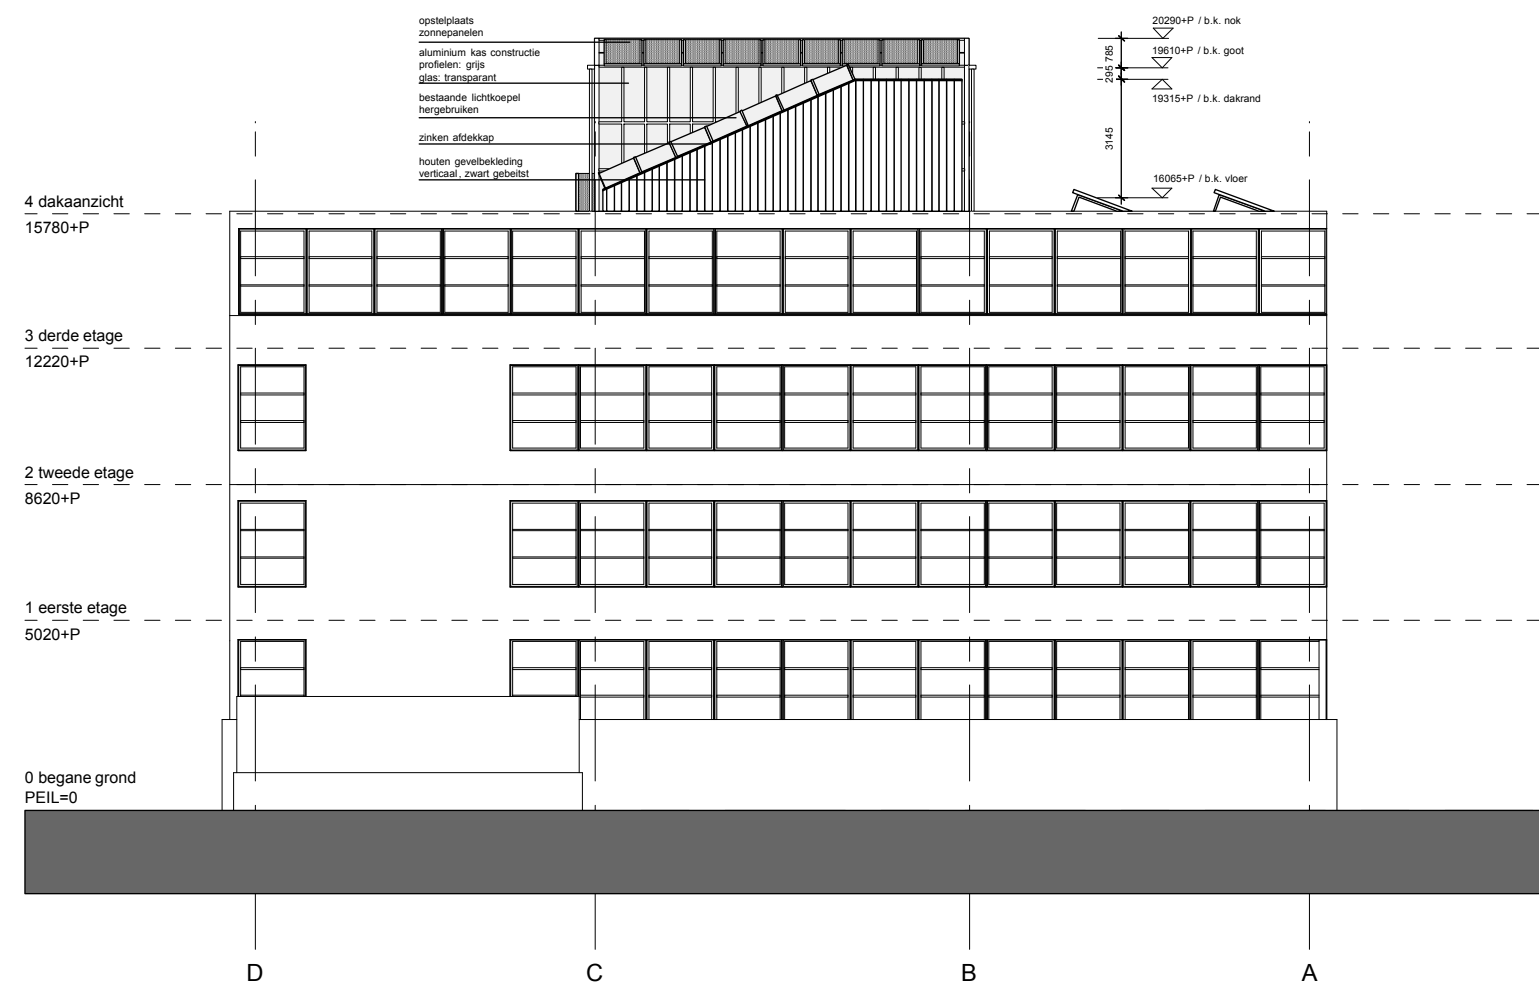


GEVELAANZICHT WEST
nieuwe situatie
1:200

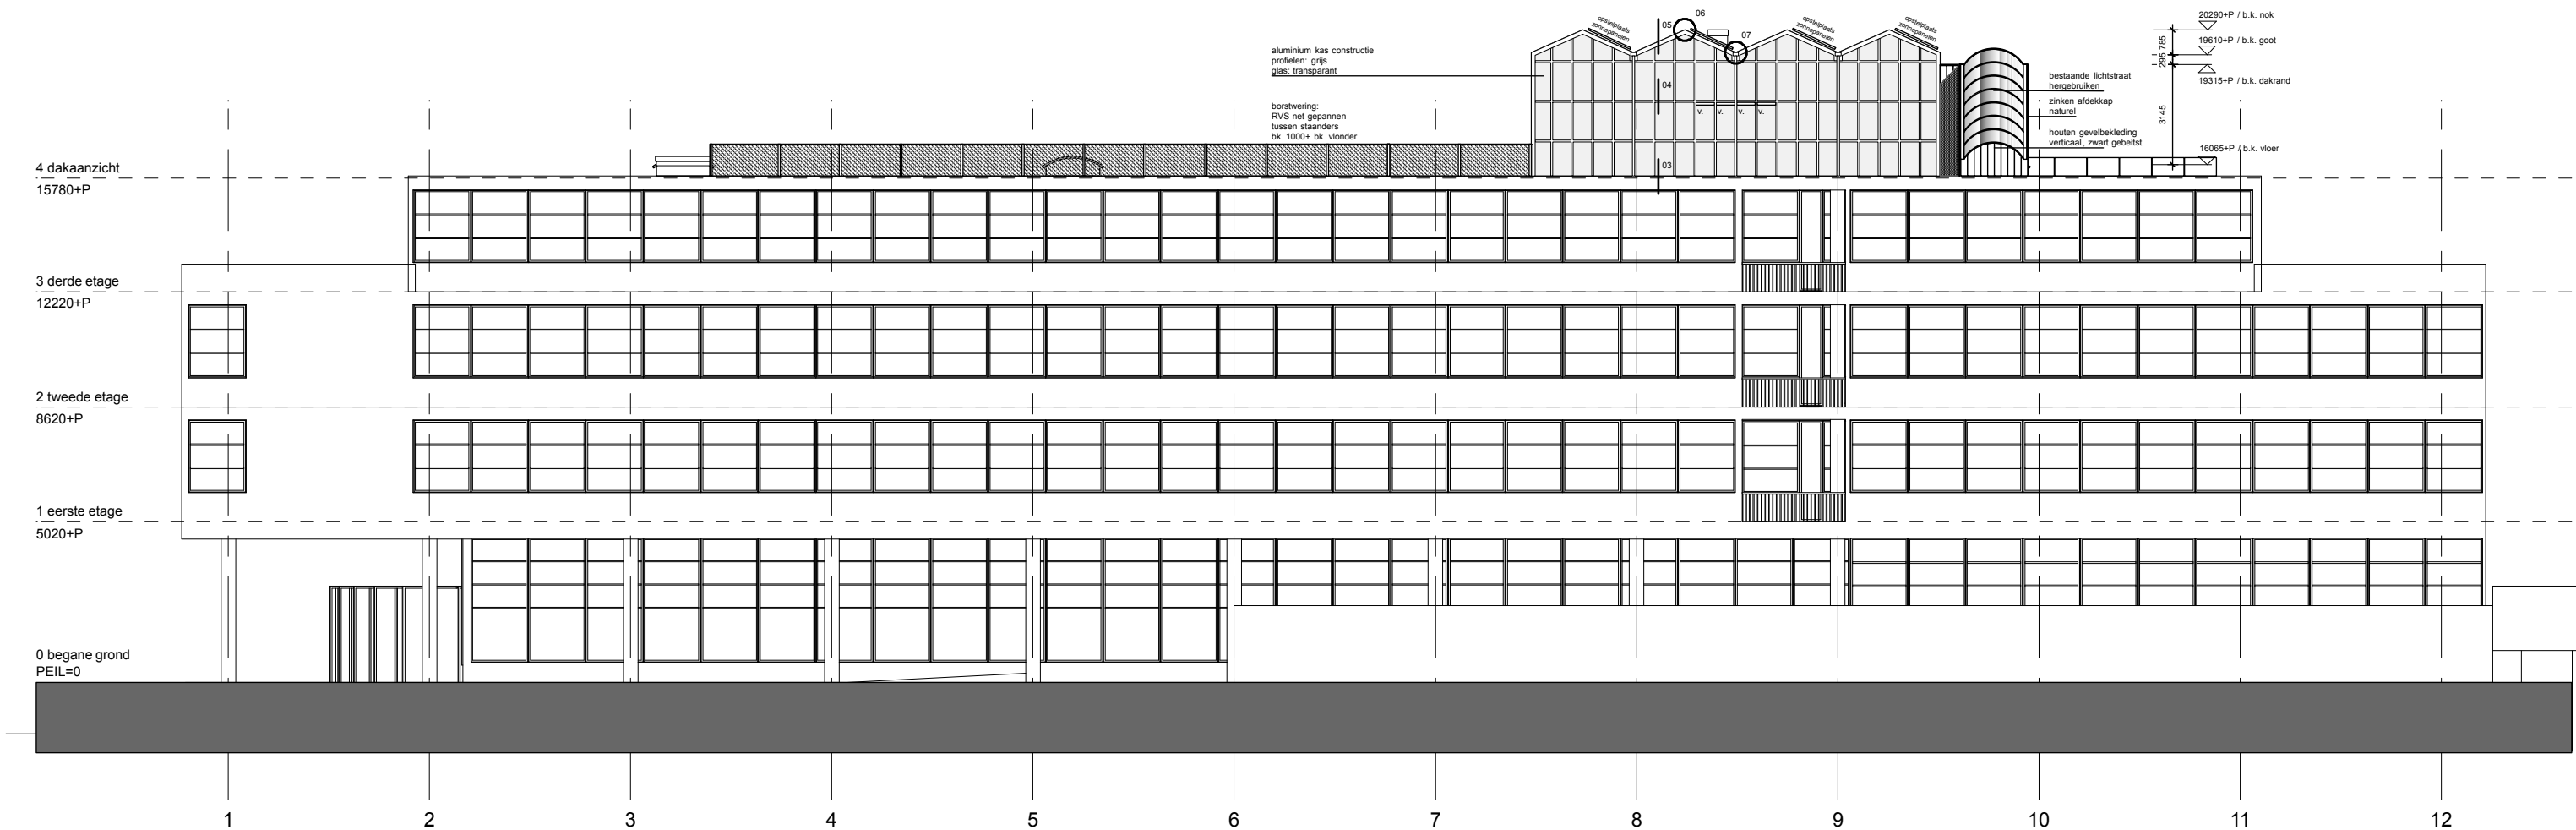


GEVELAANZICHT NOORD
nieuwe situatie
1:200


omschrijving: Omgevingsvergunning Wijzigen van daklandschap		MORFIS Architecture/Urbanism		
project: Schoolgebouw Helena van Doeveren plantsoen		datum: 29-10-2020		
opdrachtgever:		schaal: 1:10 / 1:200 / 1:1000		A3

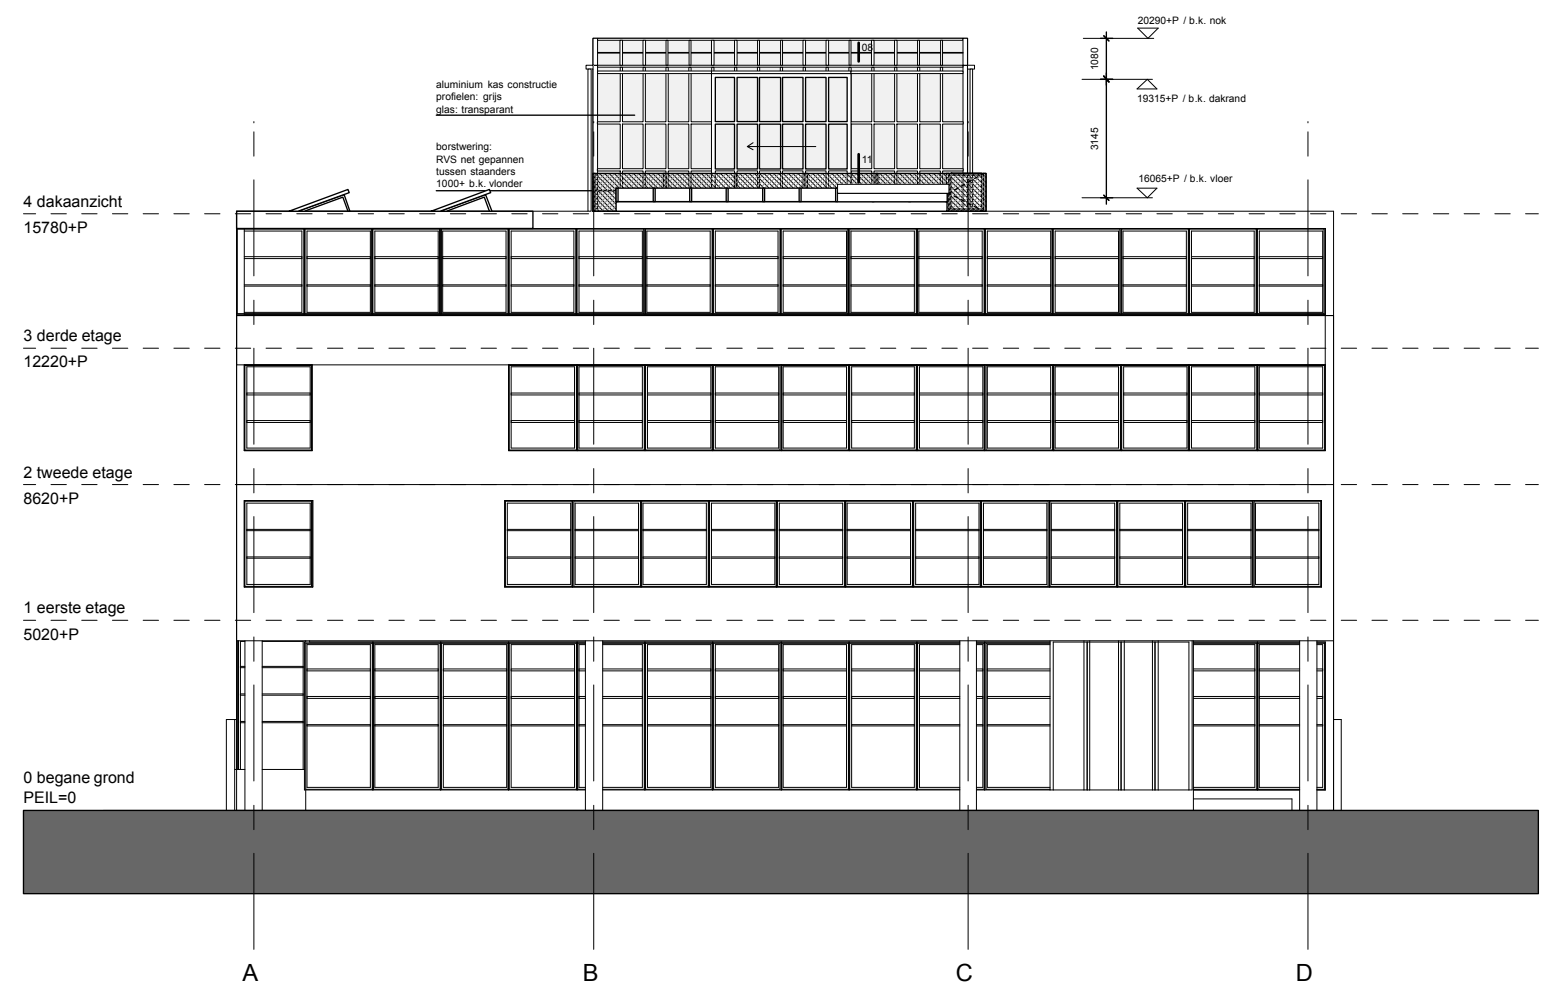


GEVELAANZICHT OOST
nieuwe situatie
1:200

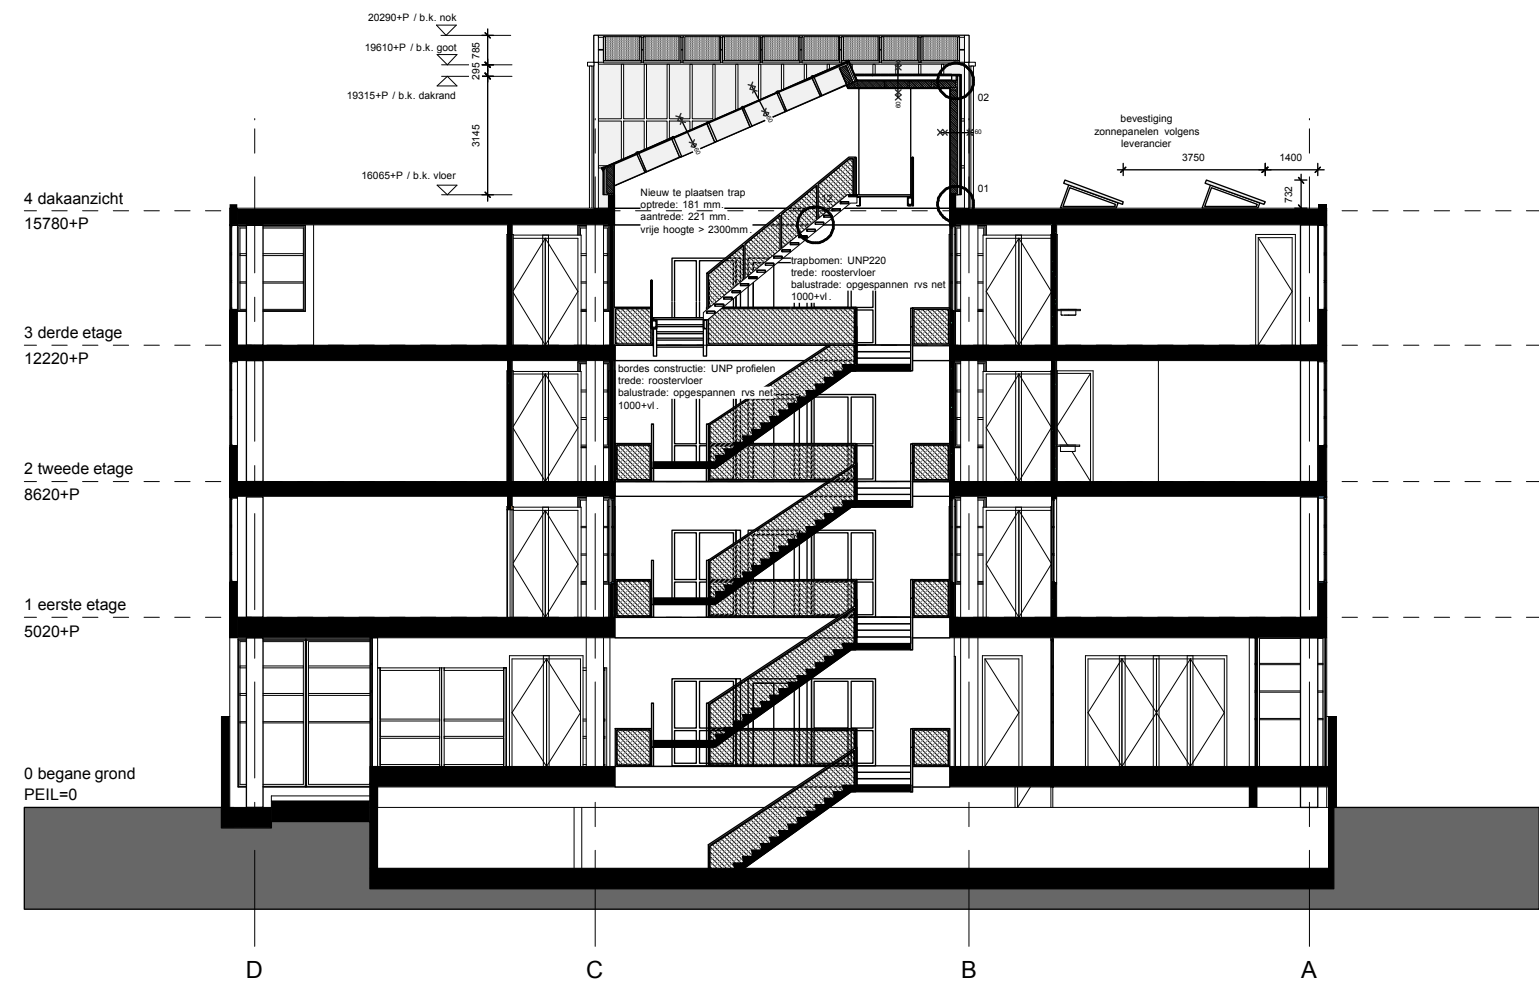


DOORSNEDE AA
nieuwe situatie
1:200

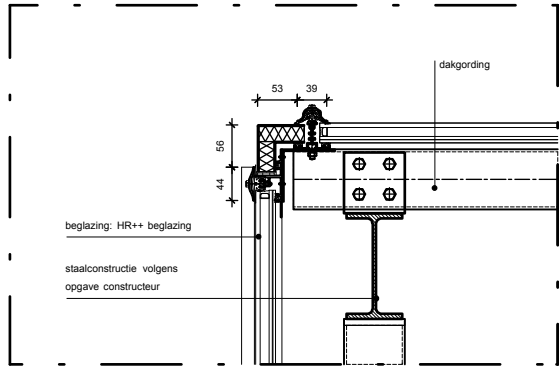


DETAIL 05
1:10

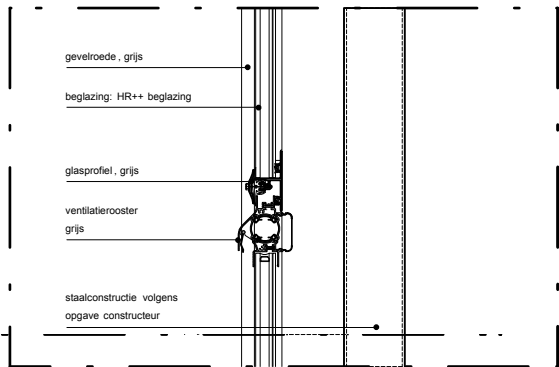


DETAIL 04
1:10

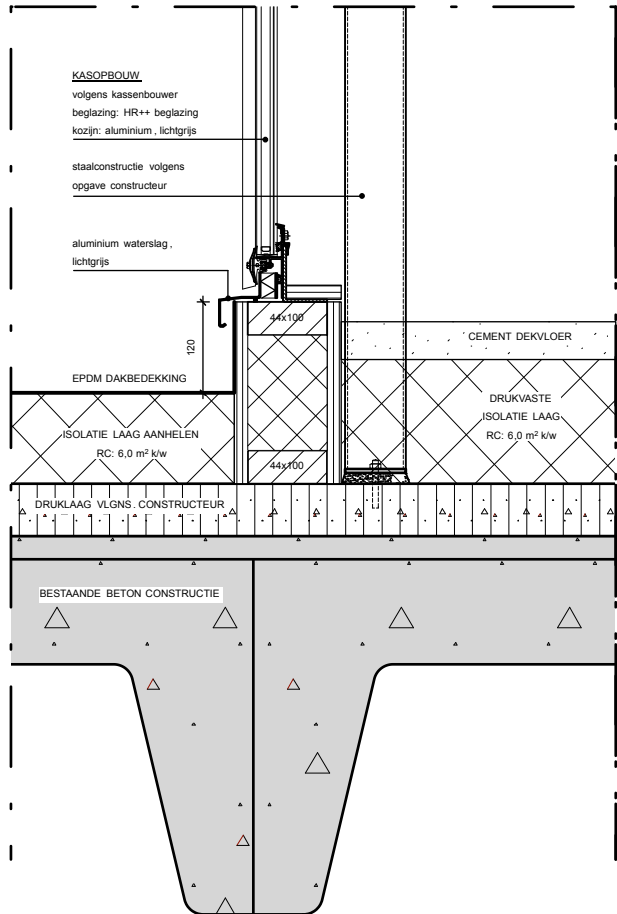

DETAIL 03
1:10

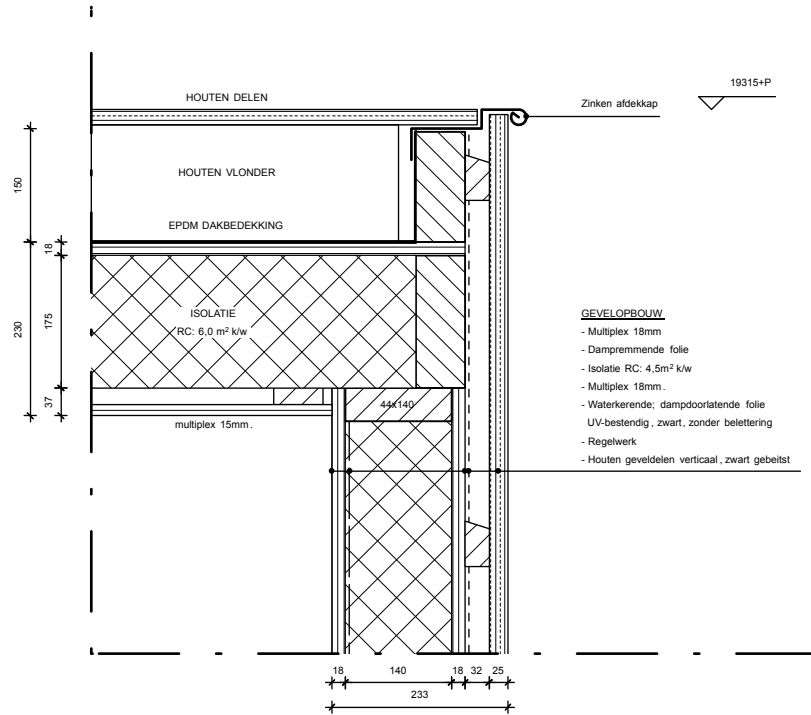


DETAIL 02
1:10

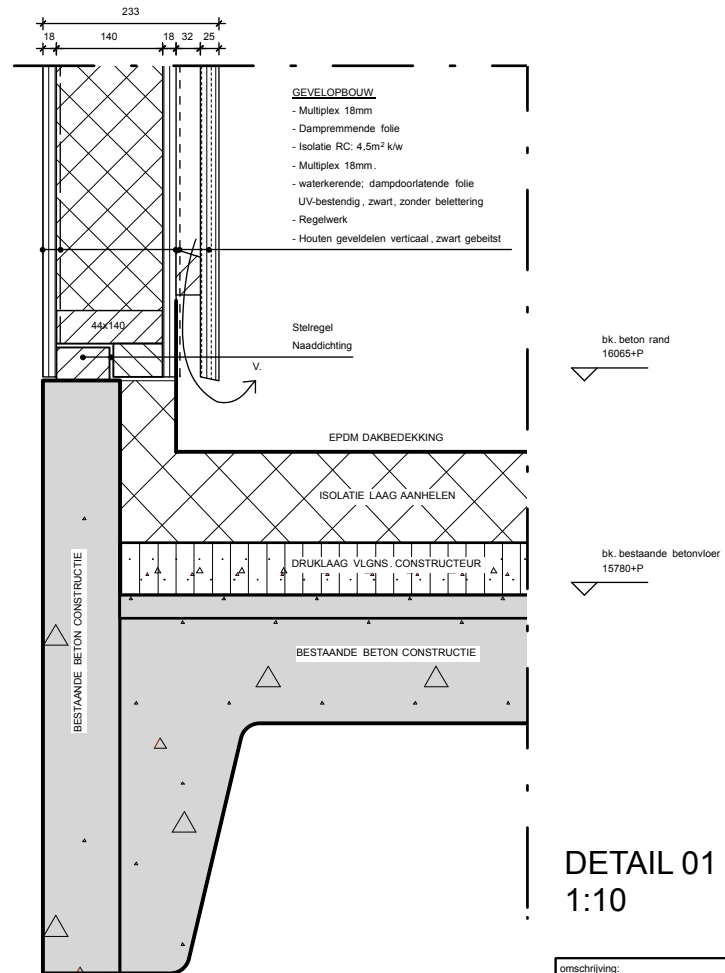


DETAIL 01
1:10

PRINCIPE DETAILLERING


omschrijving:		Omgevingsvergunning Wijzigen van daklandschap		
project:		Schoolgebouw Helena van Doeveren plantsoen		
opdrachtgever:		datum 29-10-2020	schaal 1:10 / 1:200 / 1:1000	A3

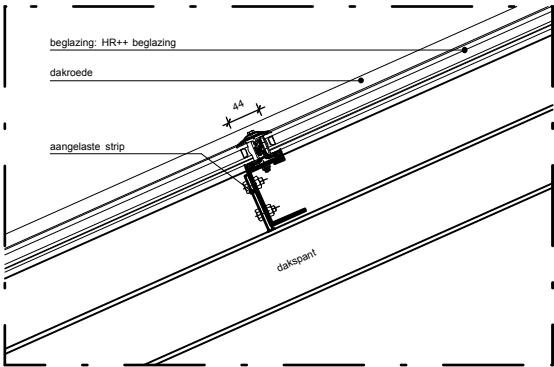


DETAIL 08
1:10

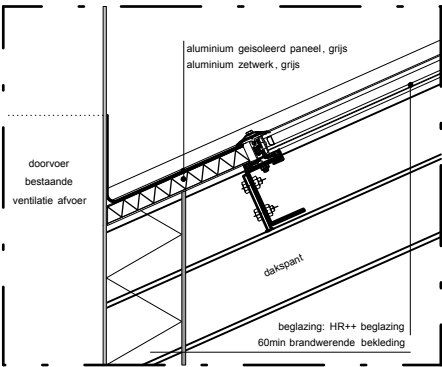


DETAIL 09
1:10

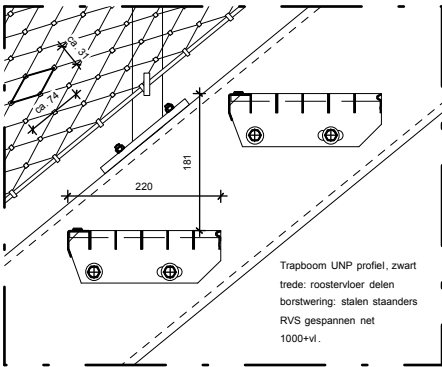

DETAIL 12
1:10

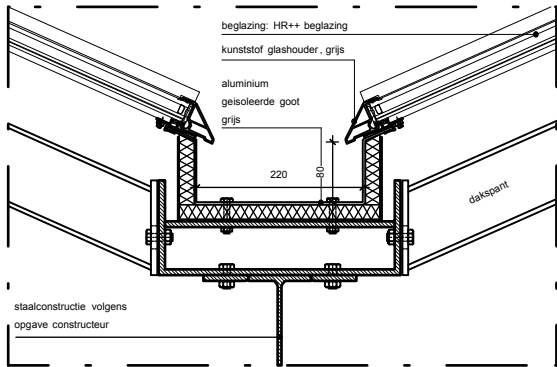


DETAIL 07
1:10

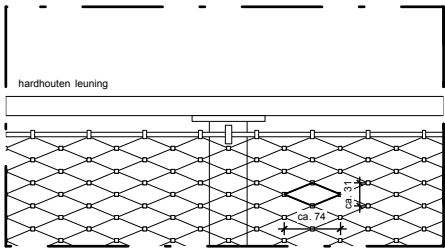


bk. balustrade
1000+vlonder

DETAIL 11
1:10

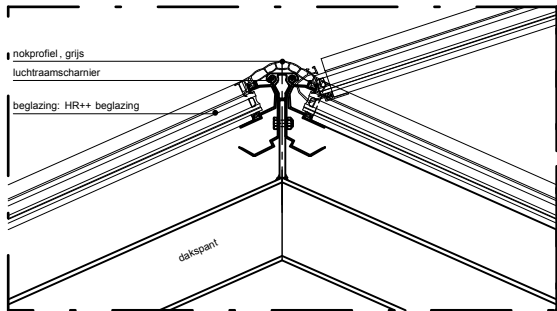

bk. nok
20290+P

DETAIL 06
1:10

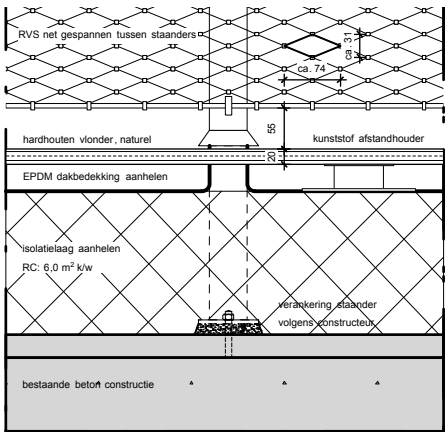

bk. vlonder
n.i.b.

bk. bestaande beton
15780+P

DETAIL 10
1:10

PRINCIPE DETAILLERING

omschrijving: Omgevingsvergunning Wijzigen van daklandschap		MORFIS Architecture/Urbanism		
project: Schoolgebouw Helena van Doeveren plantsoen		datum: 29-10-2020		
opdrachtgever:		schaal: 1:10 / 1:200 / 1:1000		A3
		proj.nr.:		