


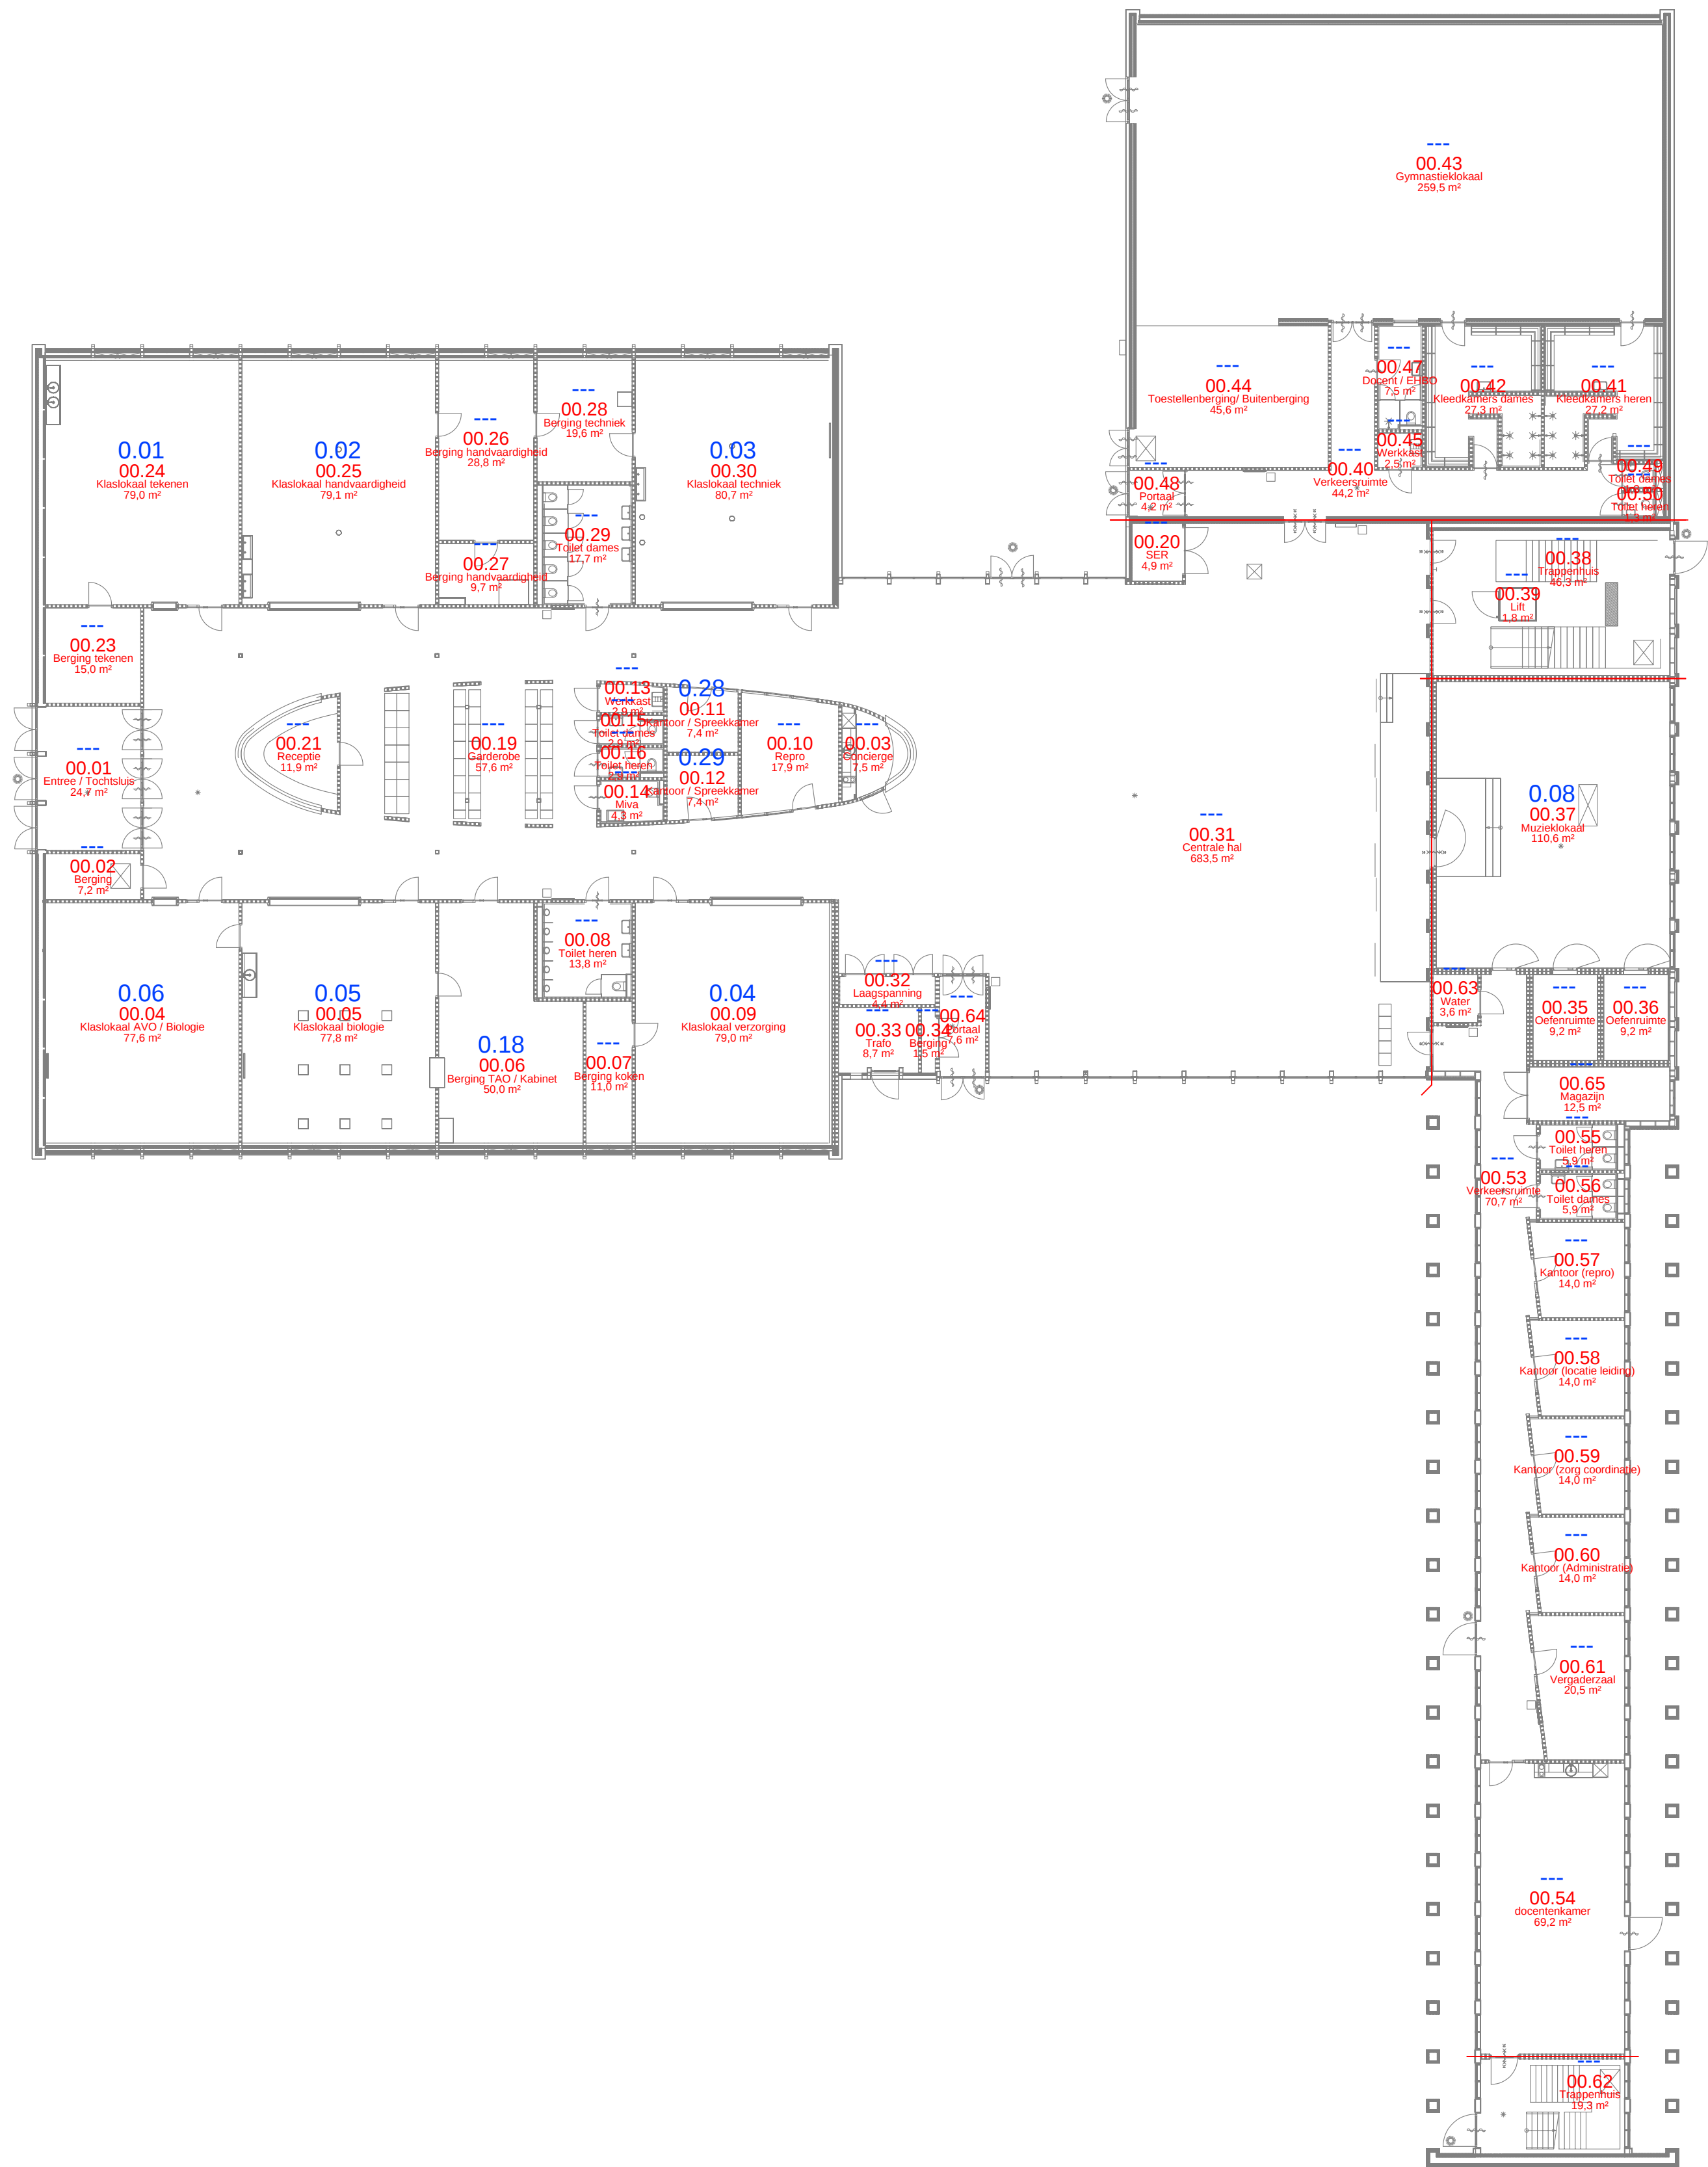

Code	Datum	Omschrijving wijziging	Gewijzigd	Gecontroleerd
School:	Sg. Carmel Hengelo		Adres: Welemanstraat 51	
Gebouw:	Twickel College Borne		Plaats: Borne	
Omschrijving: Bouwkundige plattegrond Begane grond			Bedrijfsnaam: PeoplePower	
			Discipline: Bouwkundig	
			Gecontroleerd:	
Get: MD		Fase:	Datum: 17-8-17	Goedgekeurd:
 stichting carmelcollege ●●●			Schaal: 1:200	Volgnummer:
			Form.: A1	Tekeningnr:
			Status:	07--00-B1