




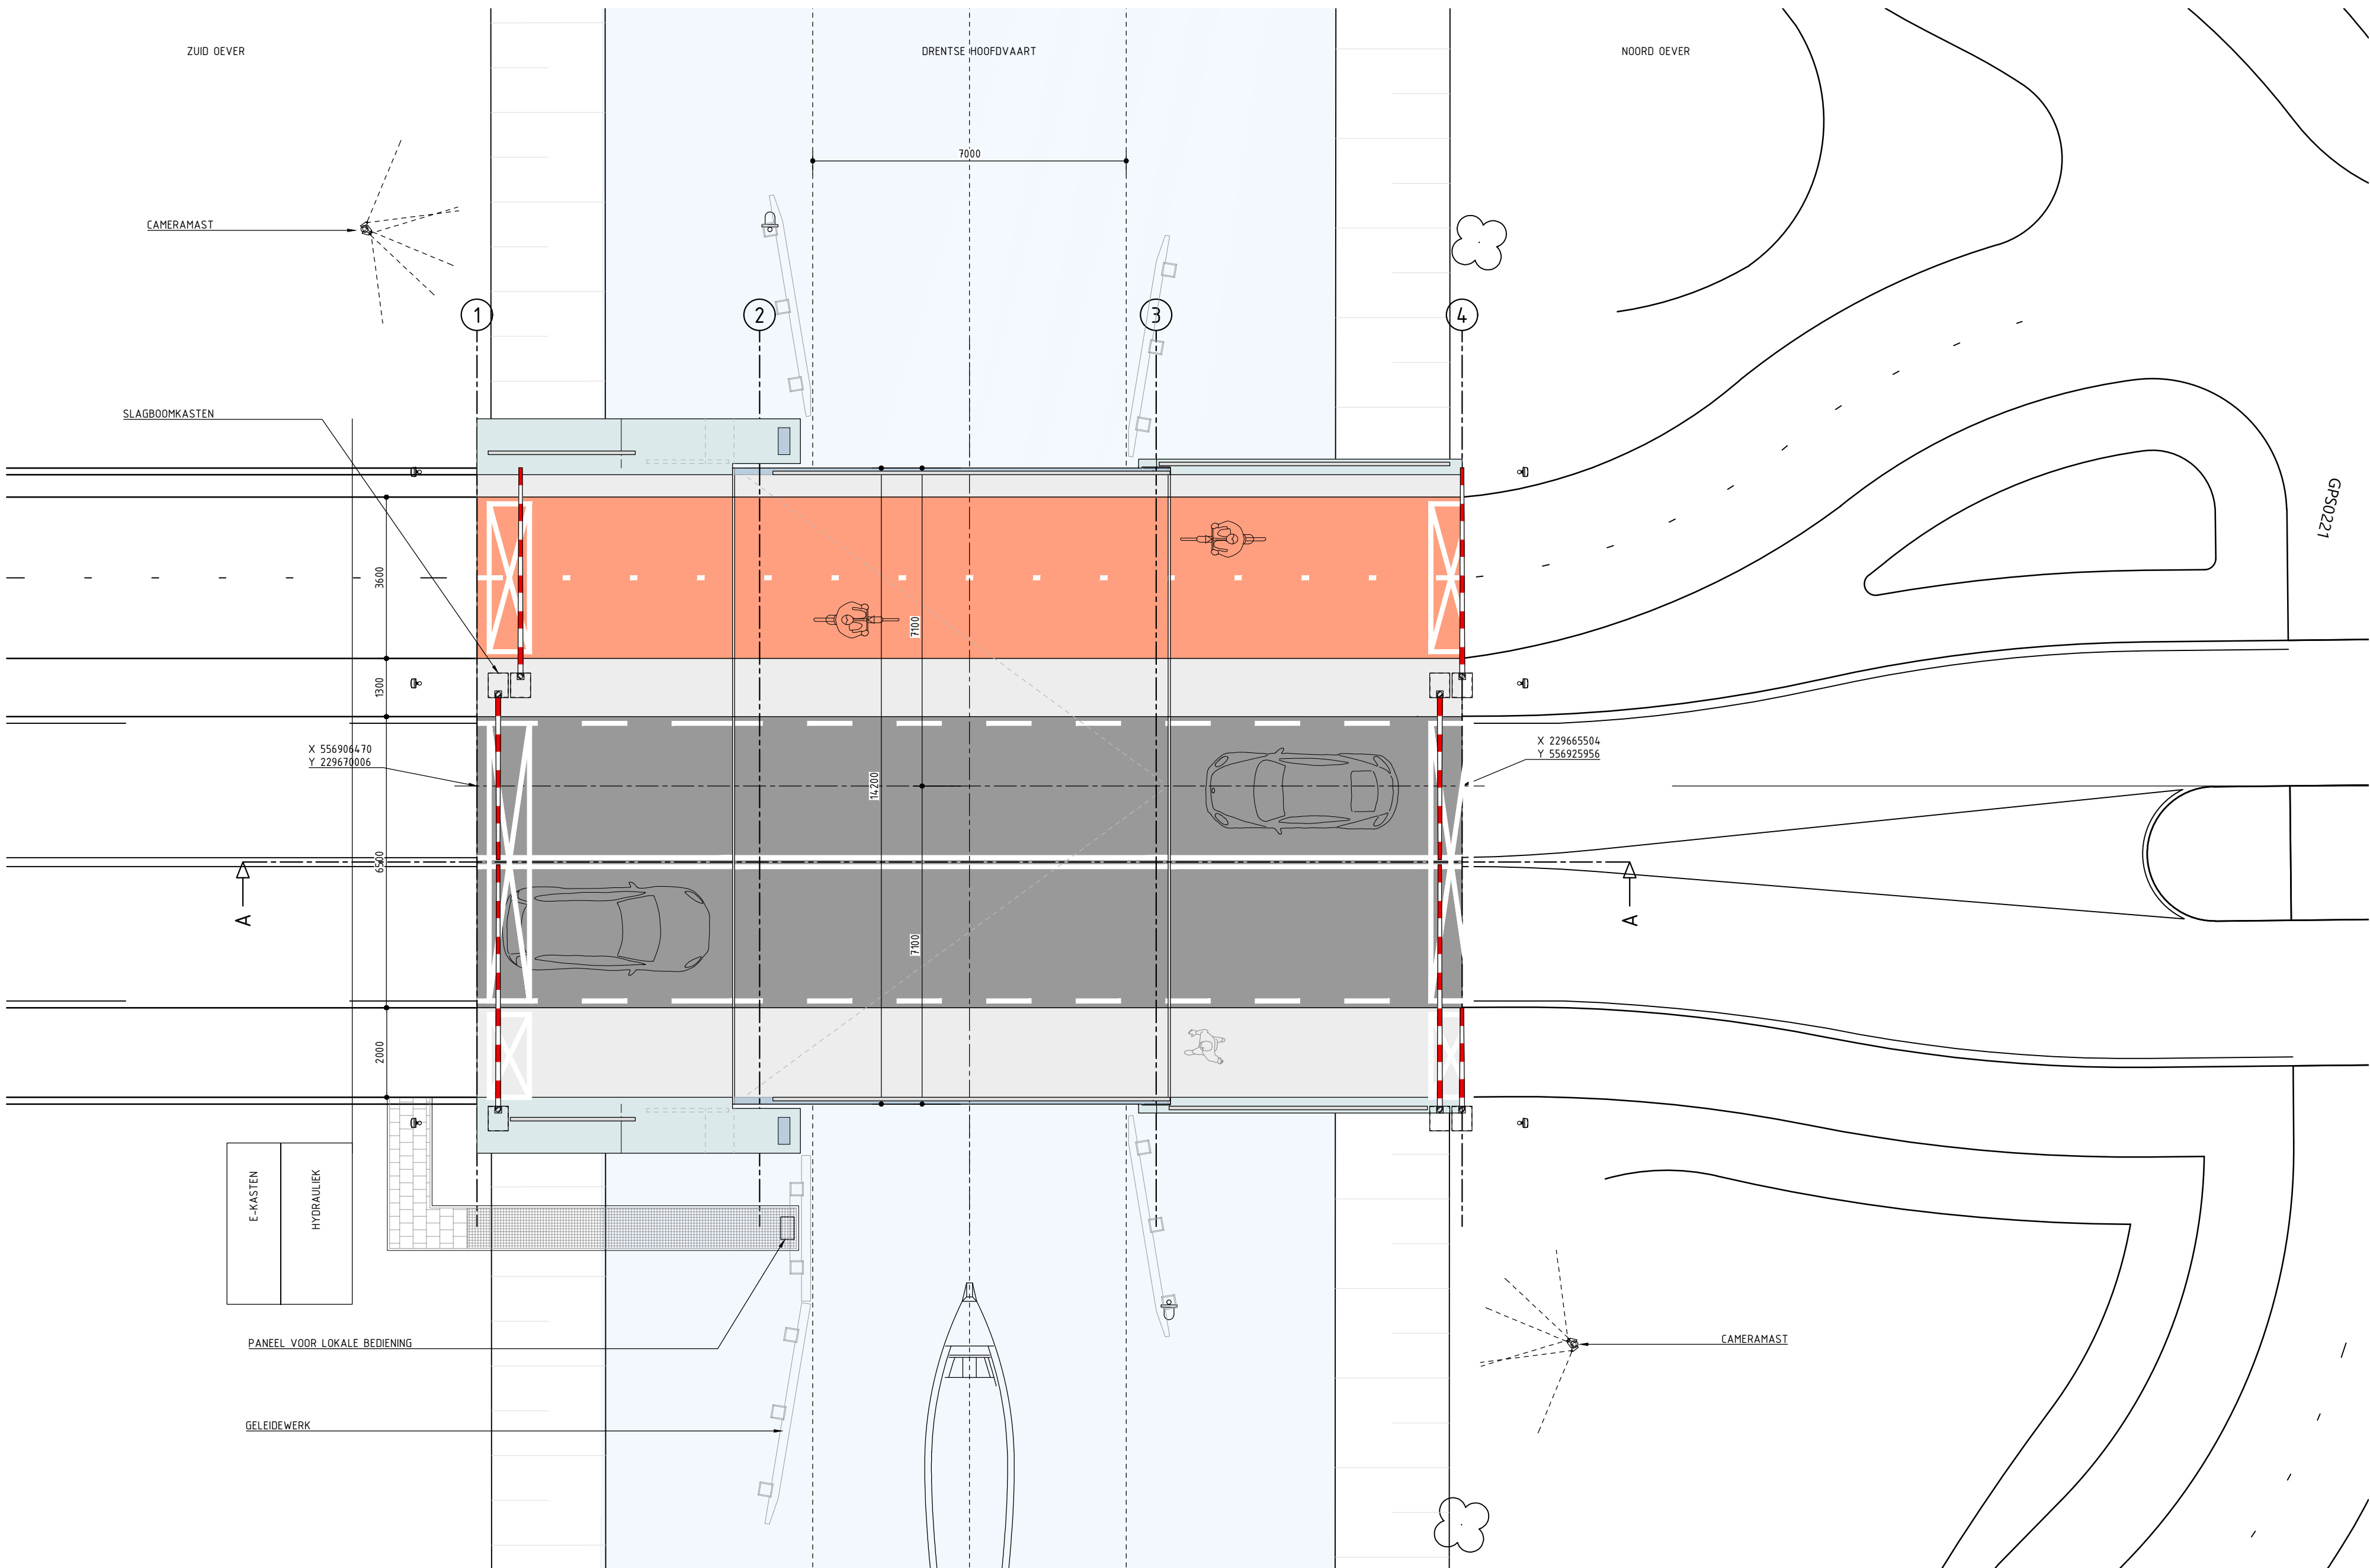


PLATTEGROND
SCHAAL 1:100

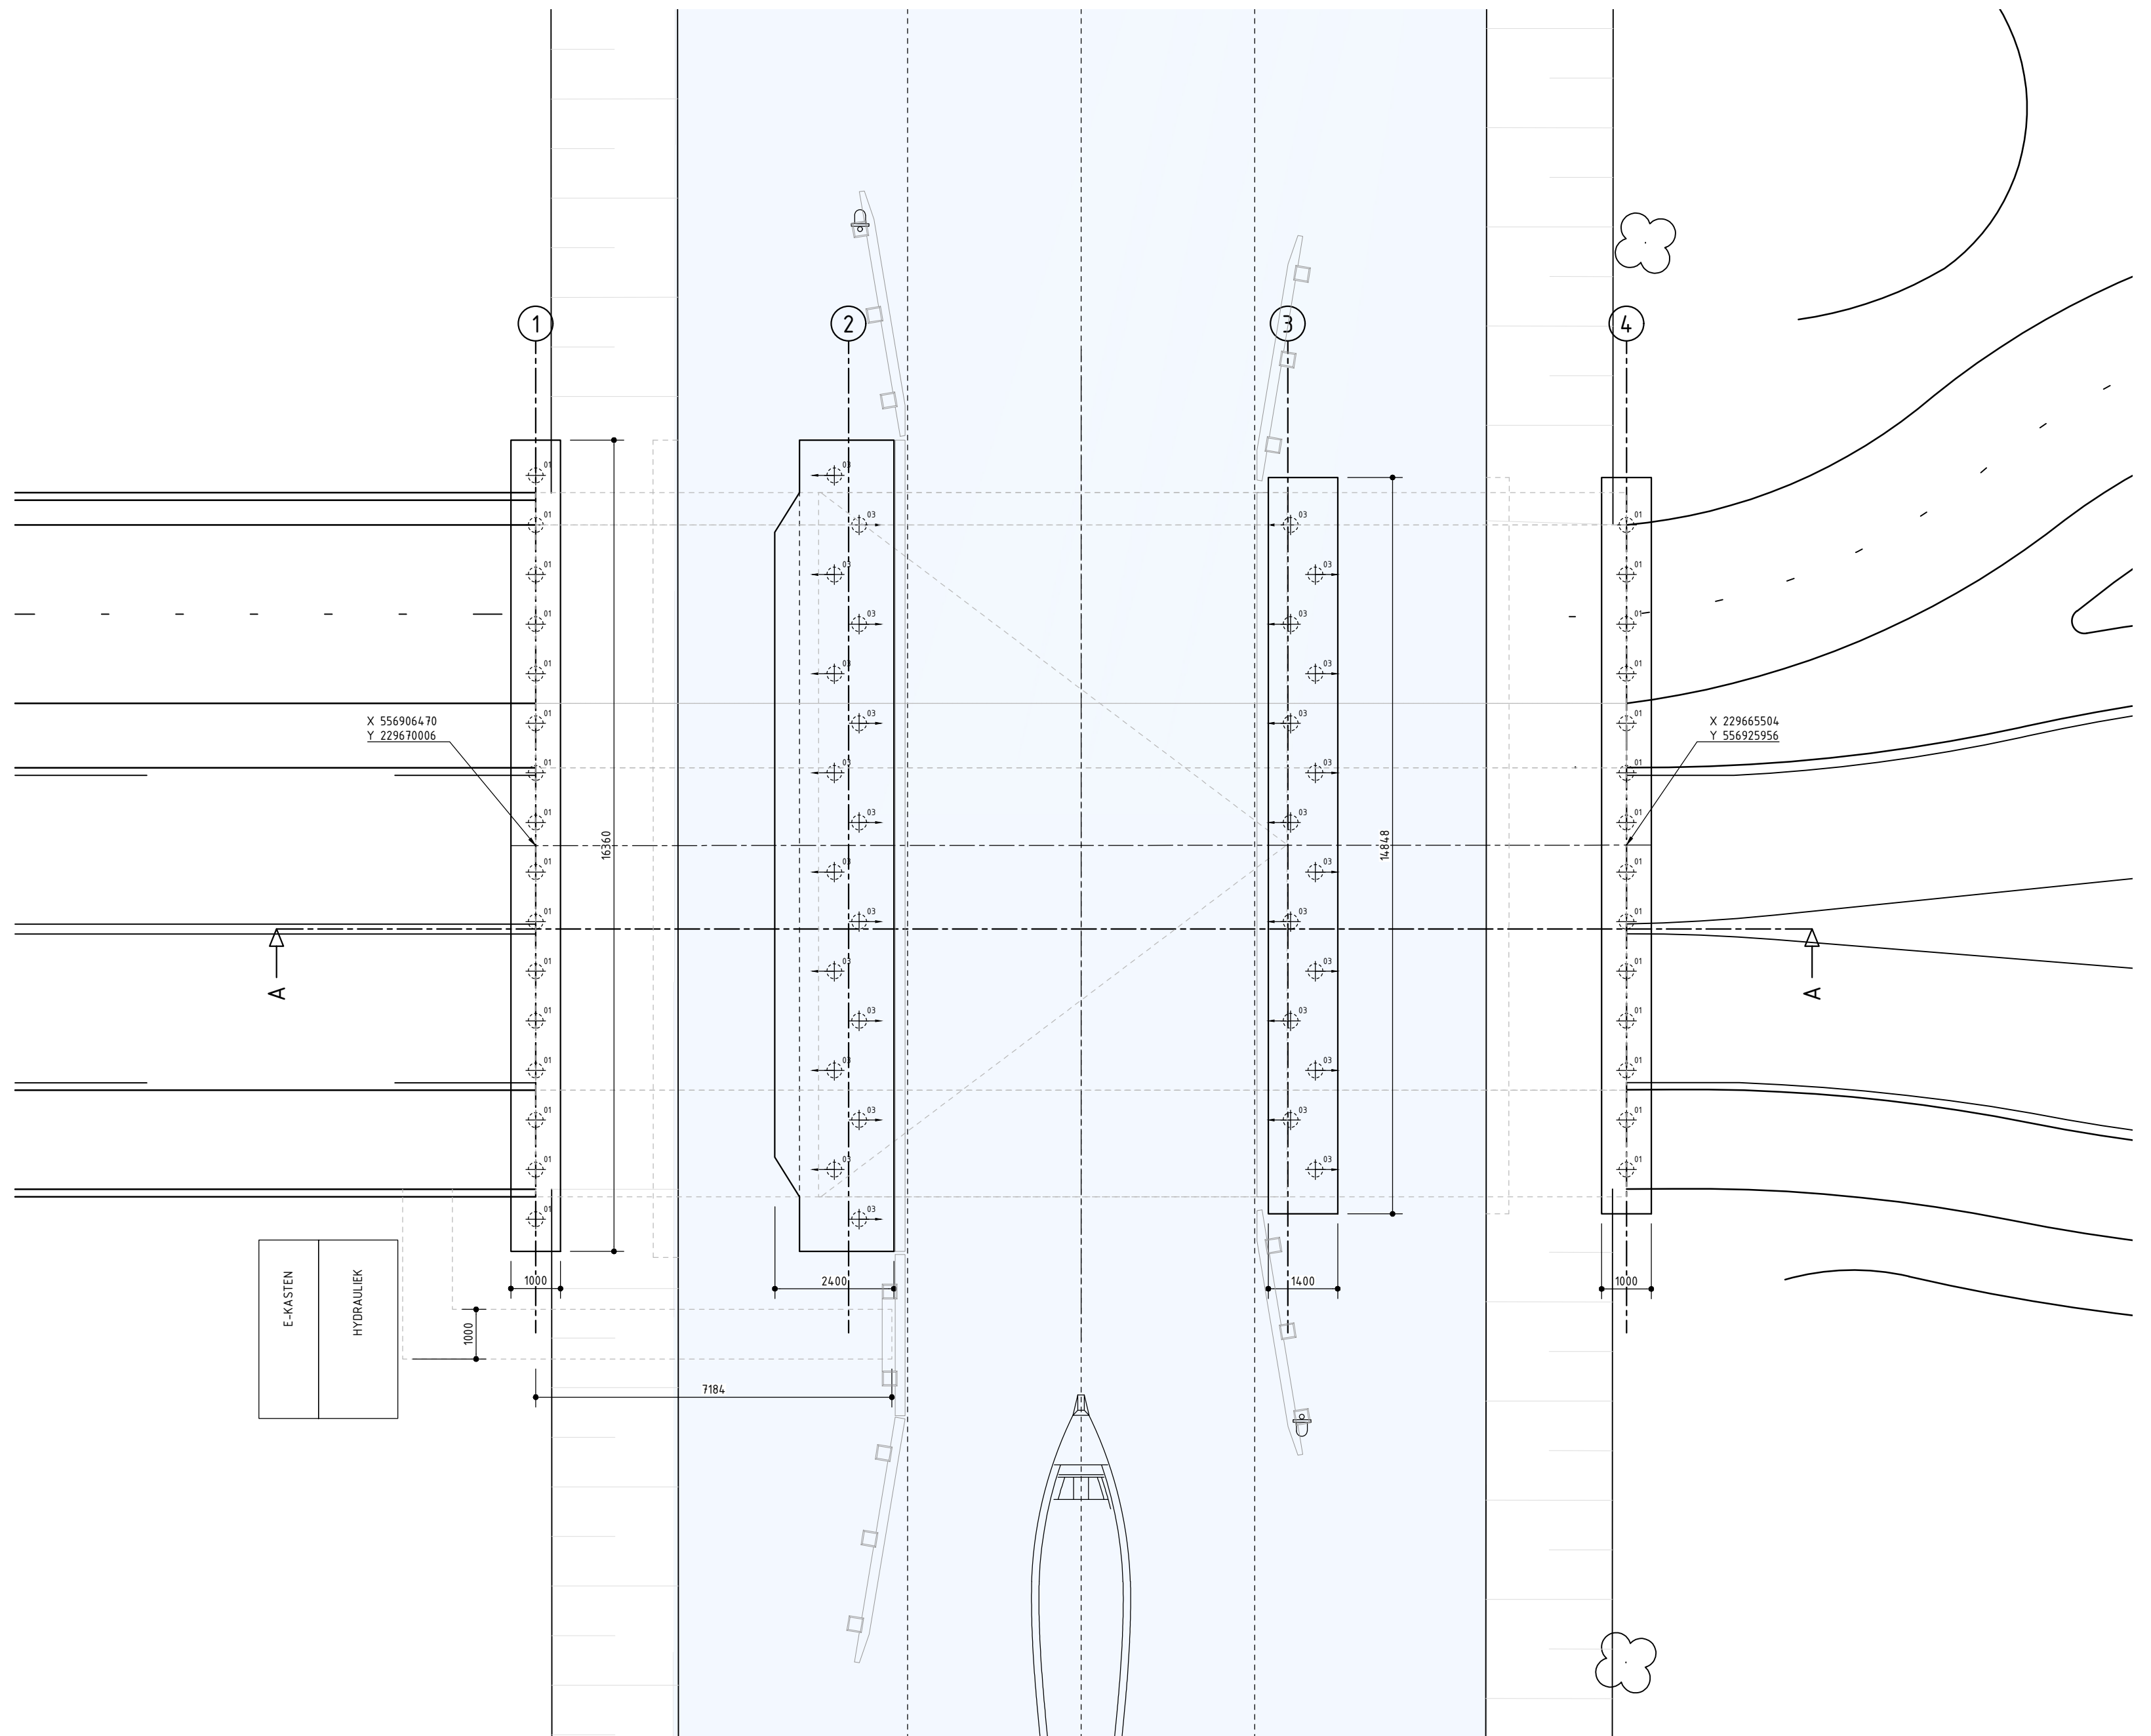


PLATTEGROND DOORSNEDE A-A' FUNDERINGEN
SCHAAL 1:100

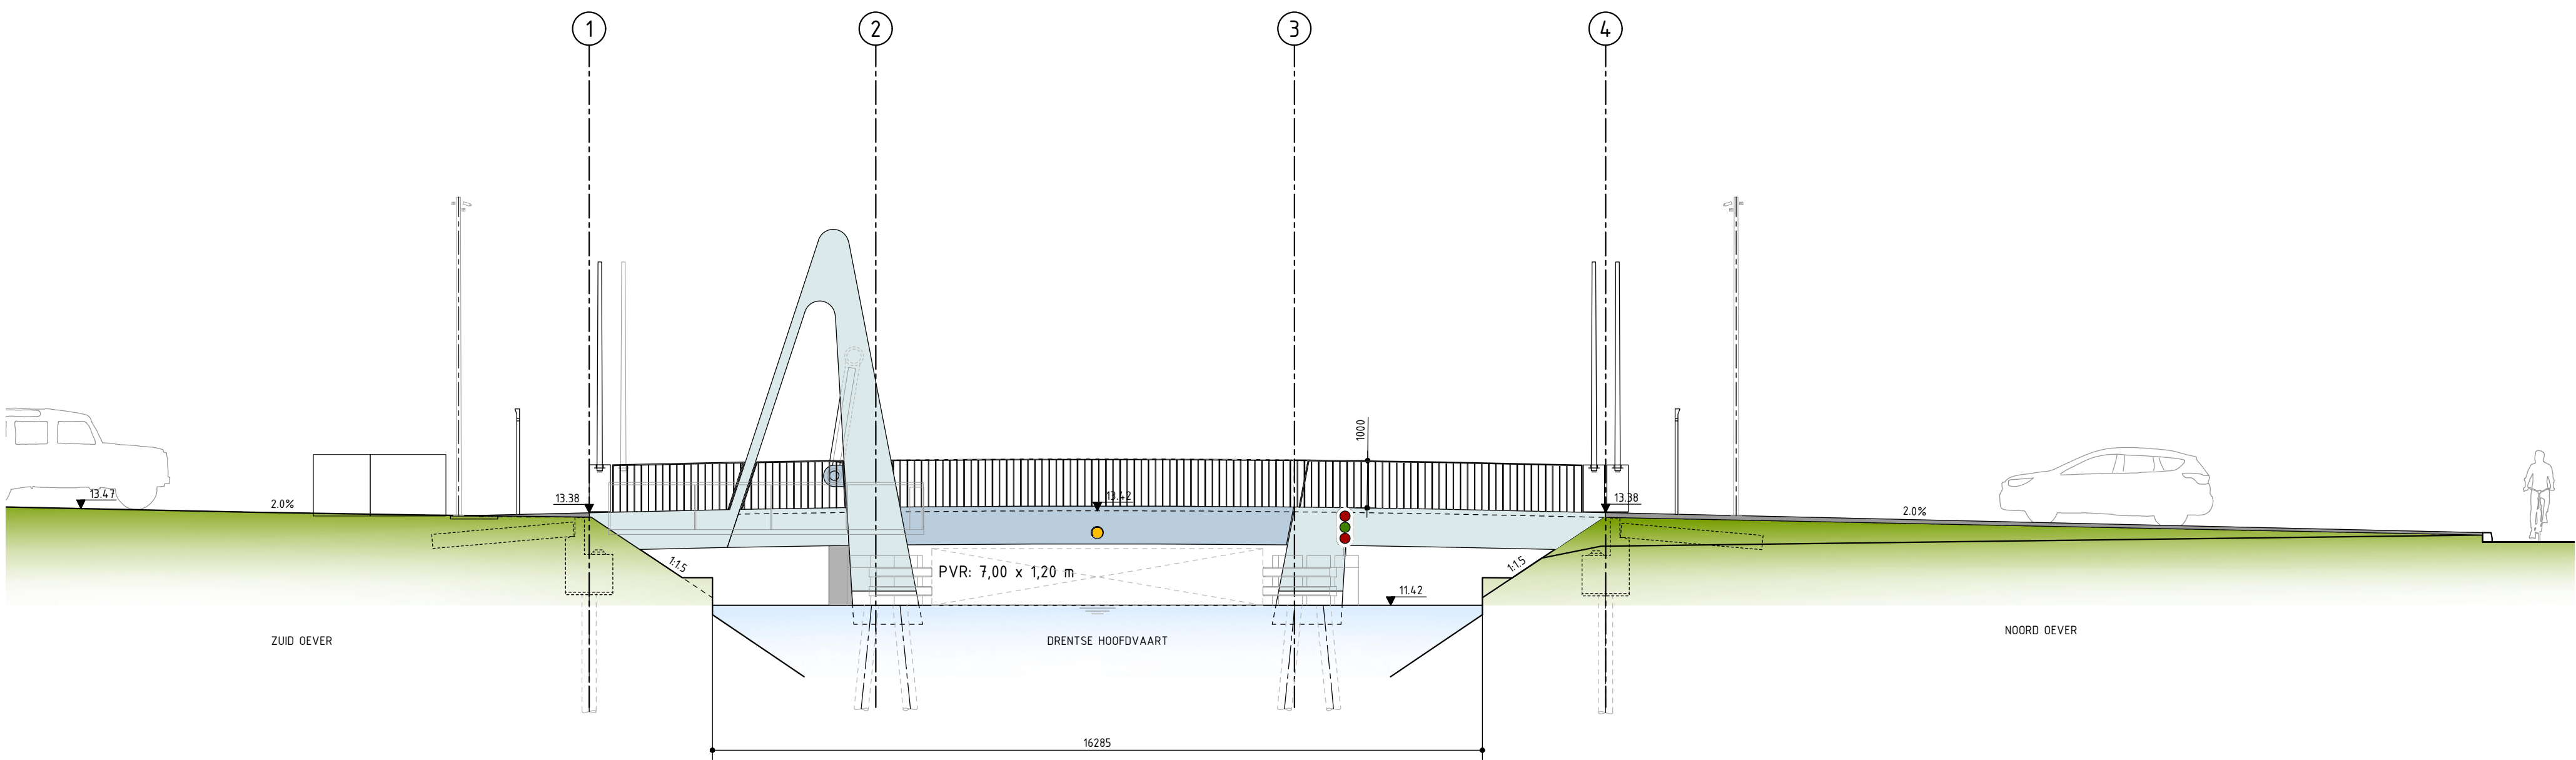


ZIJAAZICHT VAL GESLOTEN
SCHAAL 1:100

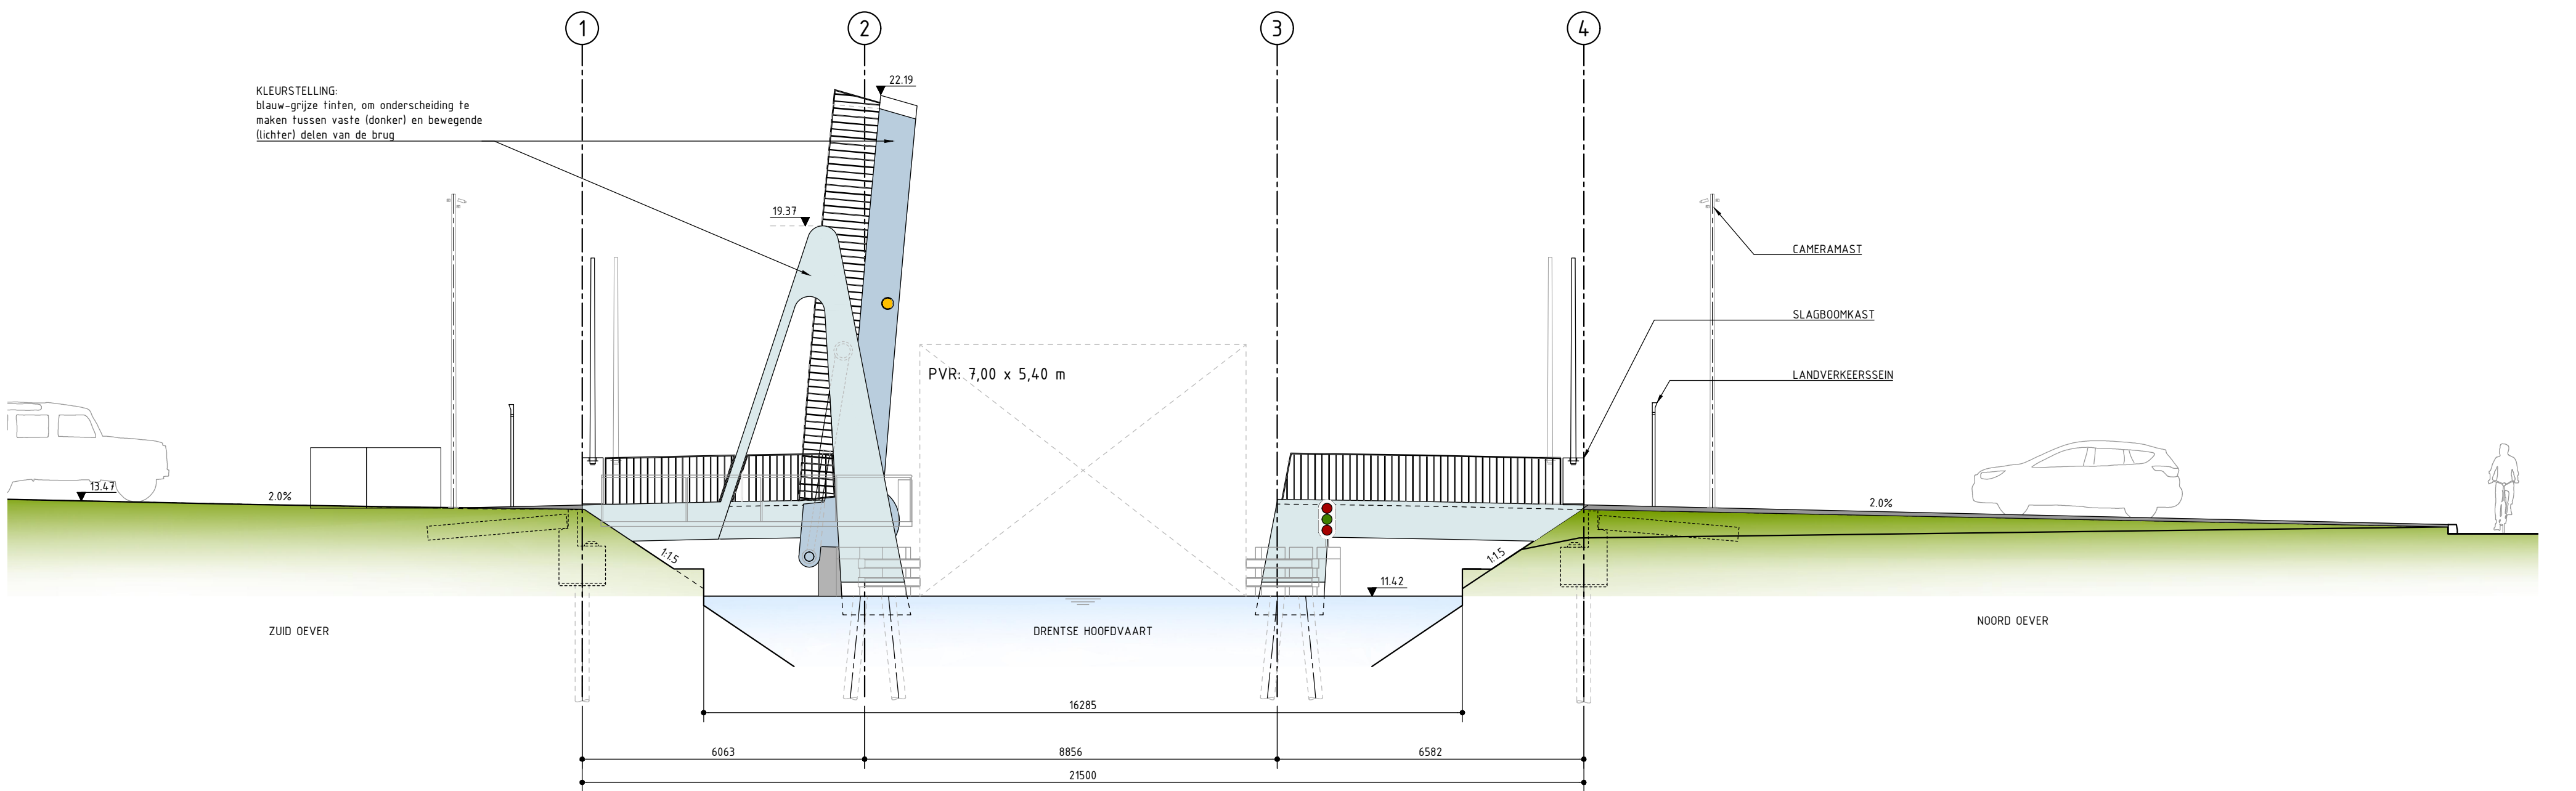

ZIJAAZICHT VAL GEOPEND
SCHAAL 1:100

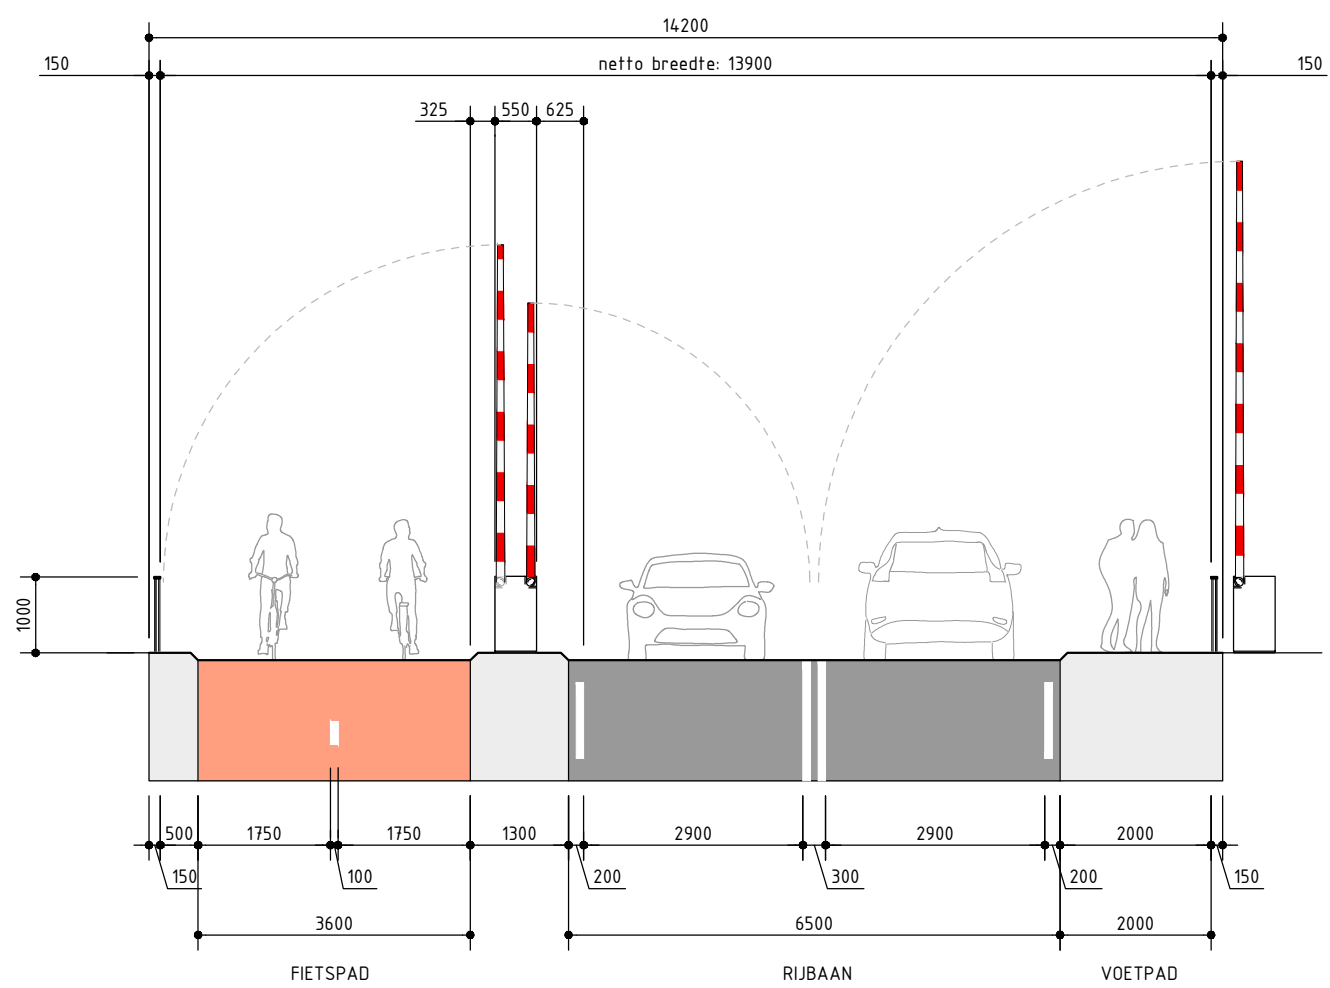

WEGINDELING
SCHAAL 1:100

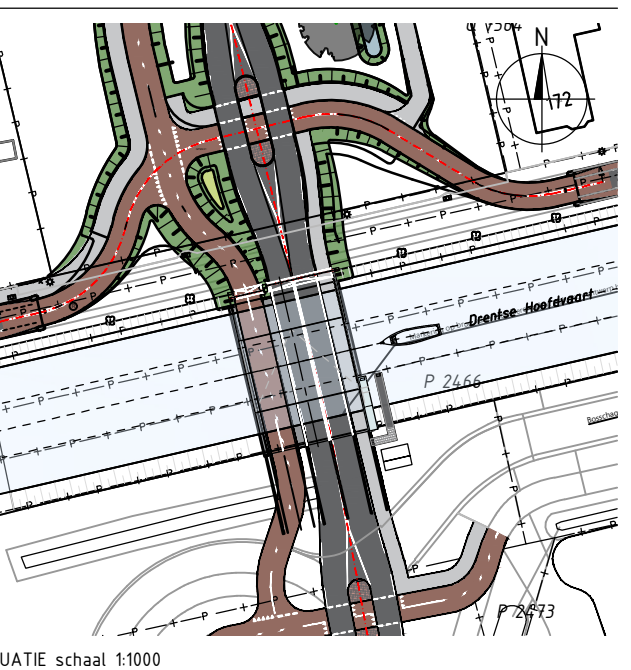


SITUATIE schaal 1:1000


TUITLEGTING:
- OP DEZE TEKENING IS HET AUTEURSCRECHT VAN TOEPASSING. COPYRIGHT
IPV Delft.
- DEZE TEKENING KAN NIET WORDEN GEBRUIKT ALS PRODUCTIEKENNING.
- PRODUCTIEKENNINGEN DIENEN VOOR UITVOERING TER CONTROLE TE
WORDEN VOORLEGGE AAN IPV Delft.
- ALLE MATEN IN MILLIMETERS, TENZI ANDERS VERMELD.
- PEKELIEN IN METERS T.O.V. N.A.P.
- GRADEN IN HET 360 GRADEN STELSSEL.
- COORDINATEN IN MILLIMETERS IN HET RD-STELSEL.

PROJECT
BEWEEGBARE BRUG KLOOSTERAKKER (H03)
OPDRACHTGEVER
GEMEENTE ASSEN
ONDERDEEL
PLATTEGROND EN AANZICHTEN
TEKENINGNUMMER
ASSEN-VO-TEK100
DATUM
02-10-2025
VERSI
1.0
VO
SCHAAL
1:100
FORMAAT
A0 (1189x841)
DB, CW


ipv Delft creatieve ingenieurs
Oude Delft 39 2611 RB Delft 015 720 25 75 info@ipvdelft.nl

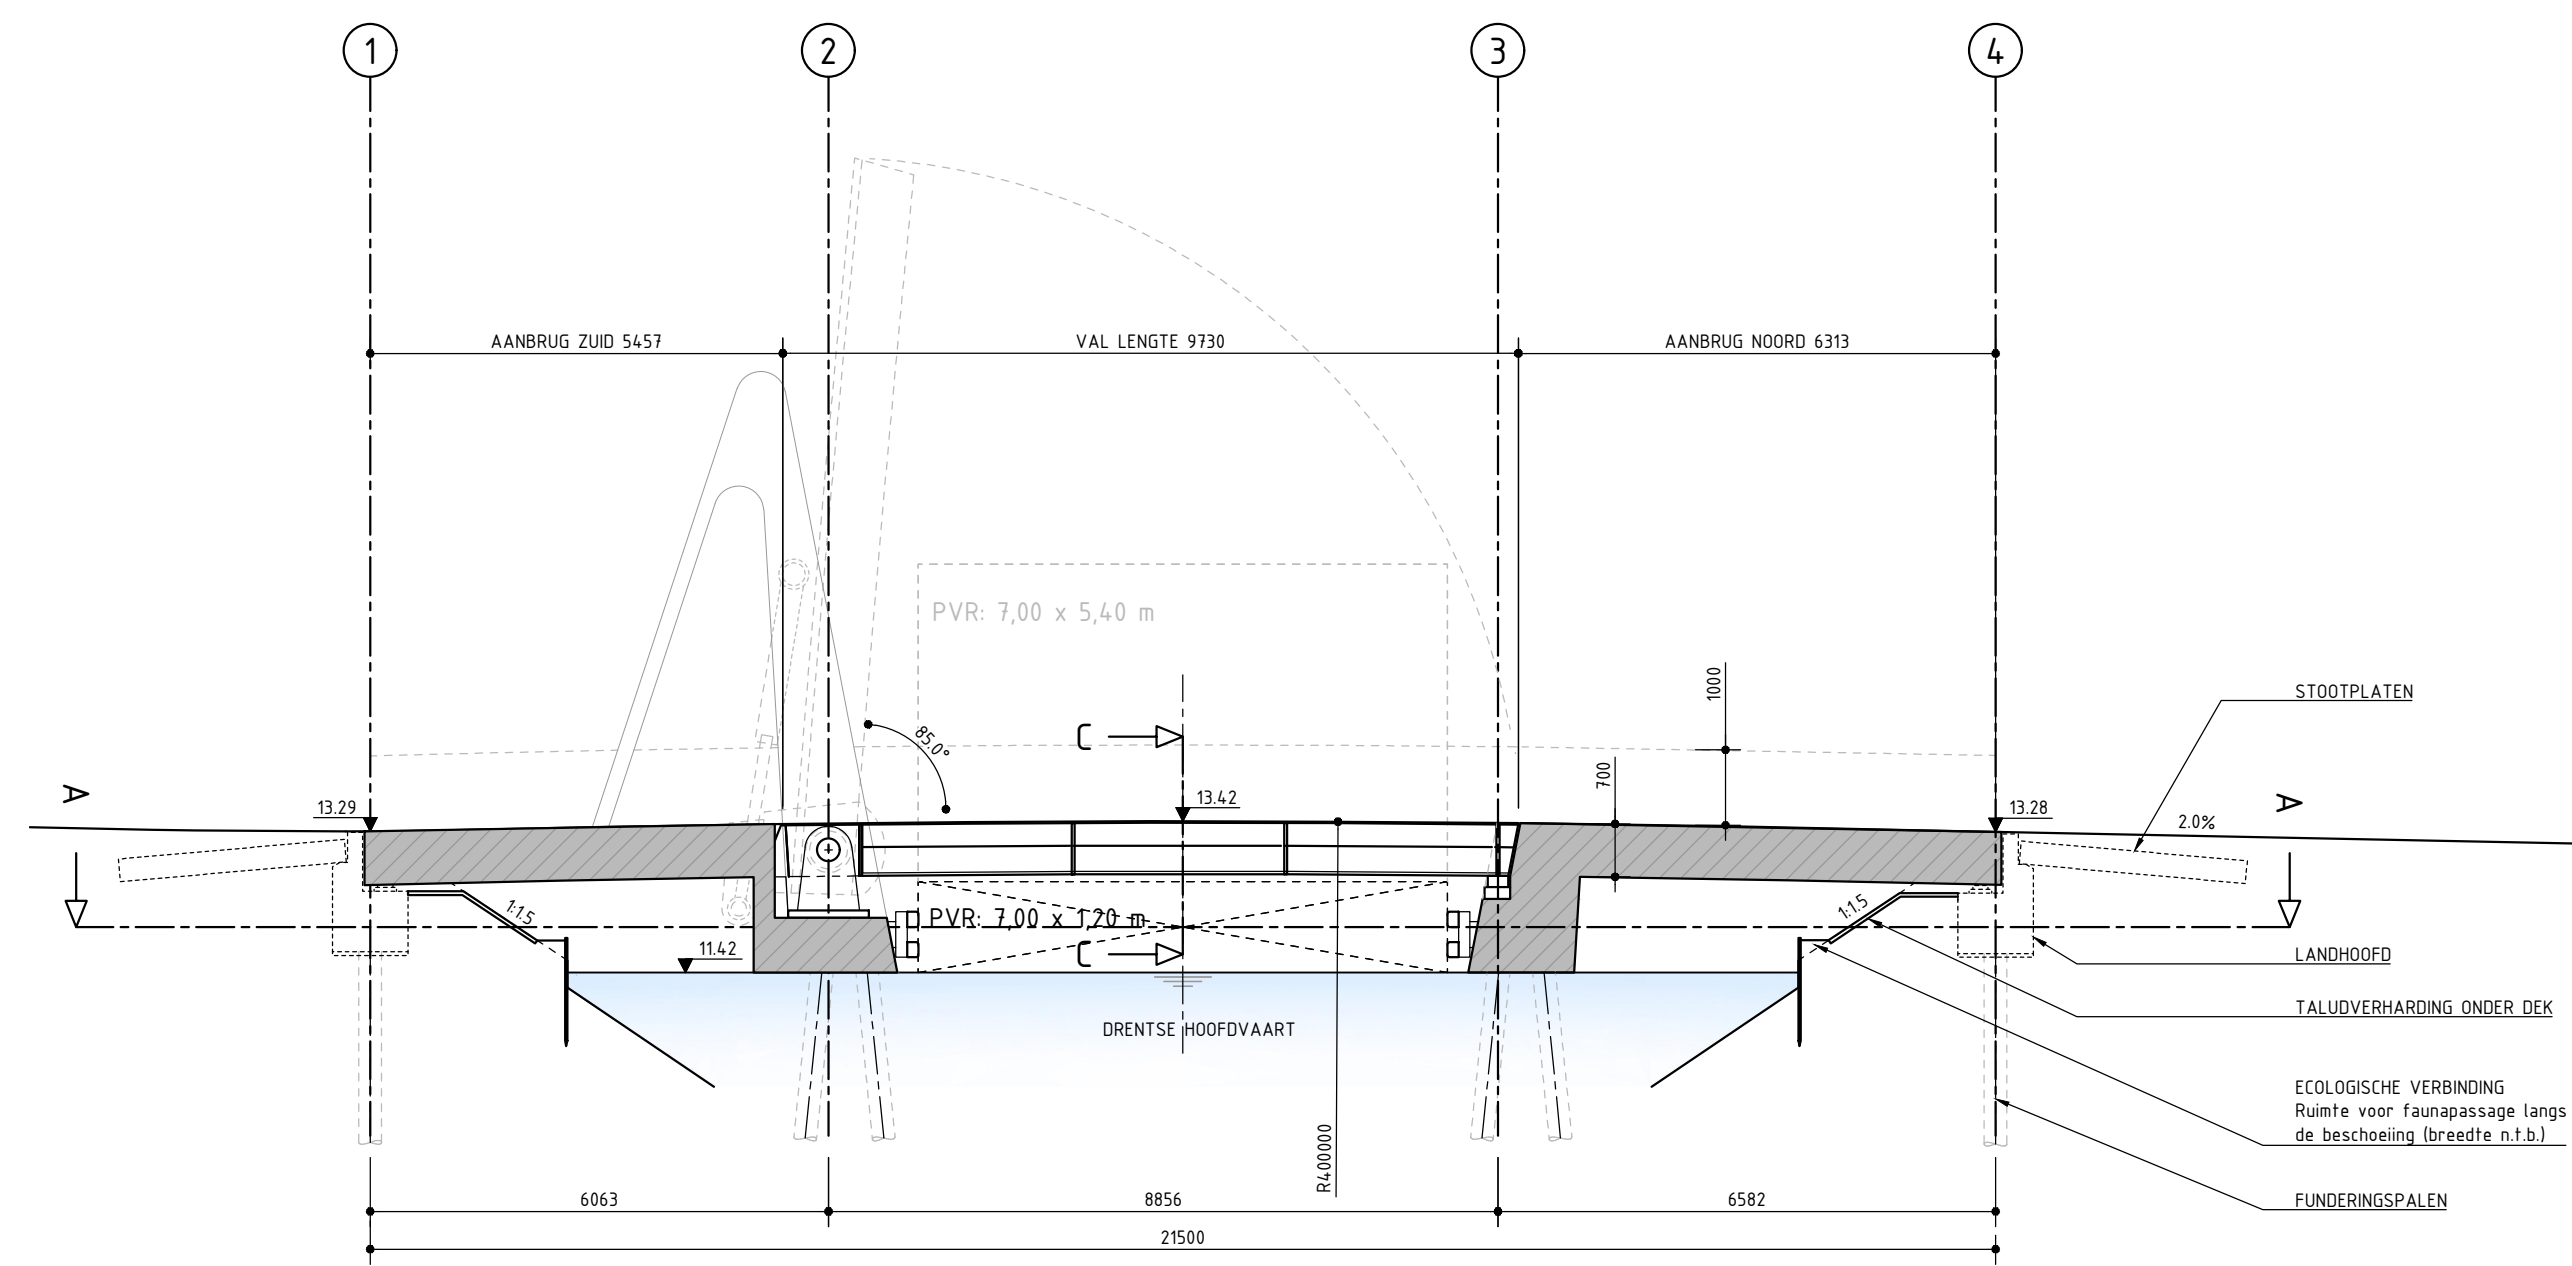


LENGTEDOORSNEDE A-A'
SCHAAL 1:100

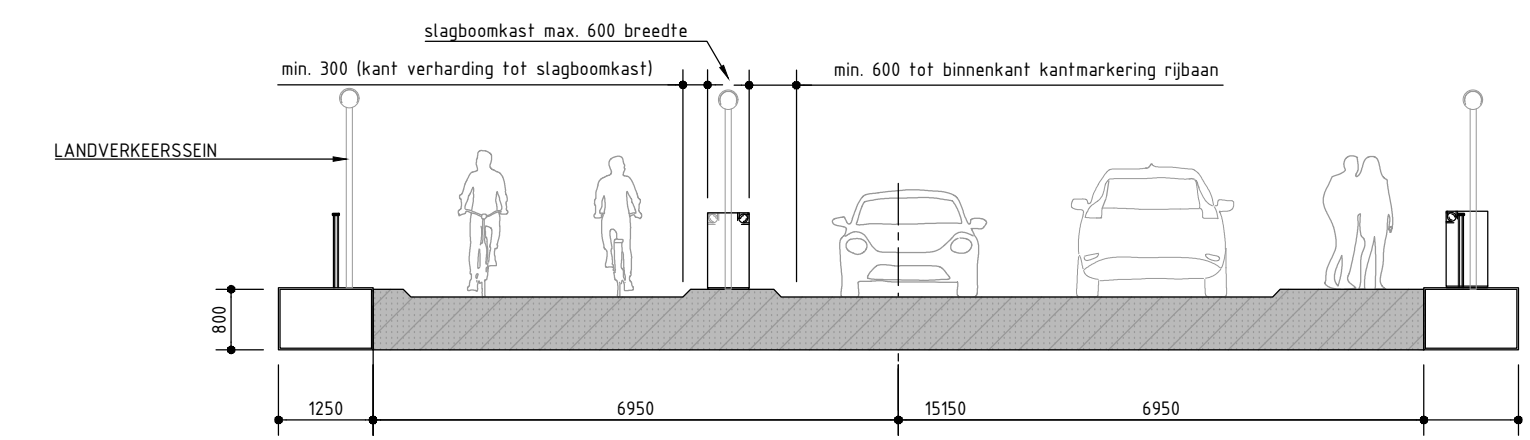


DWARSDOORSNEDE AANBRUG ZUID
SCHAAL 1:100

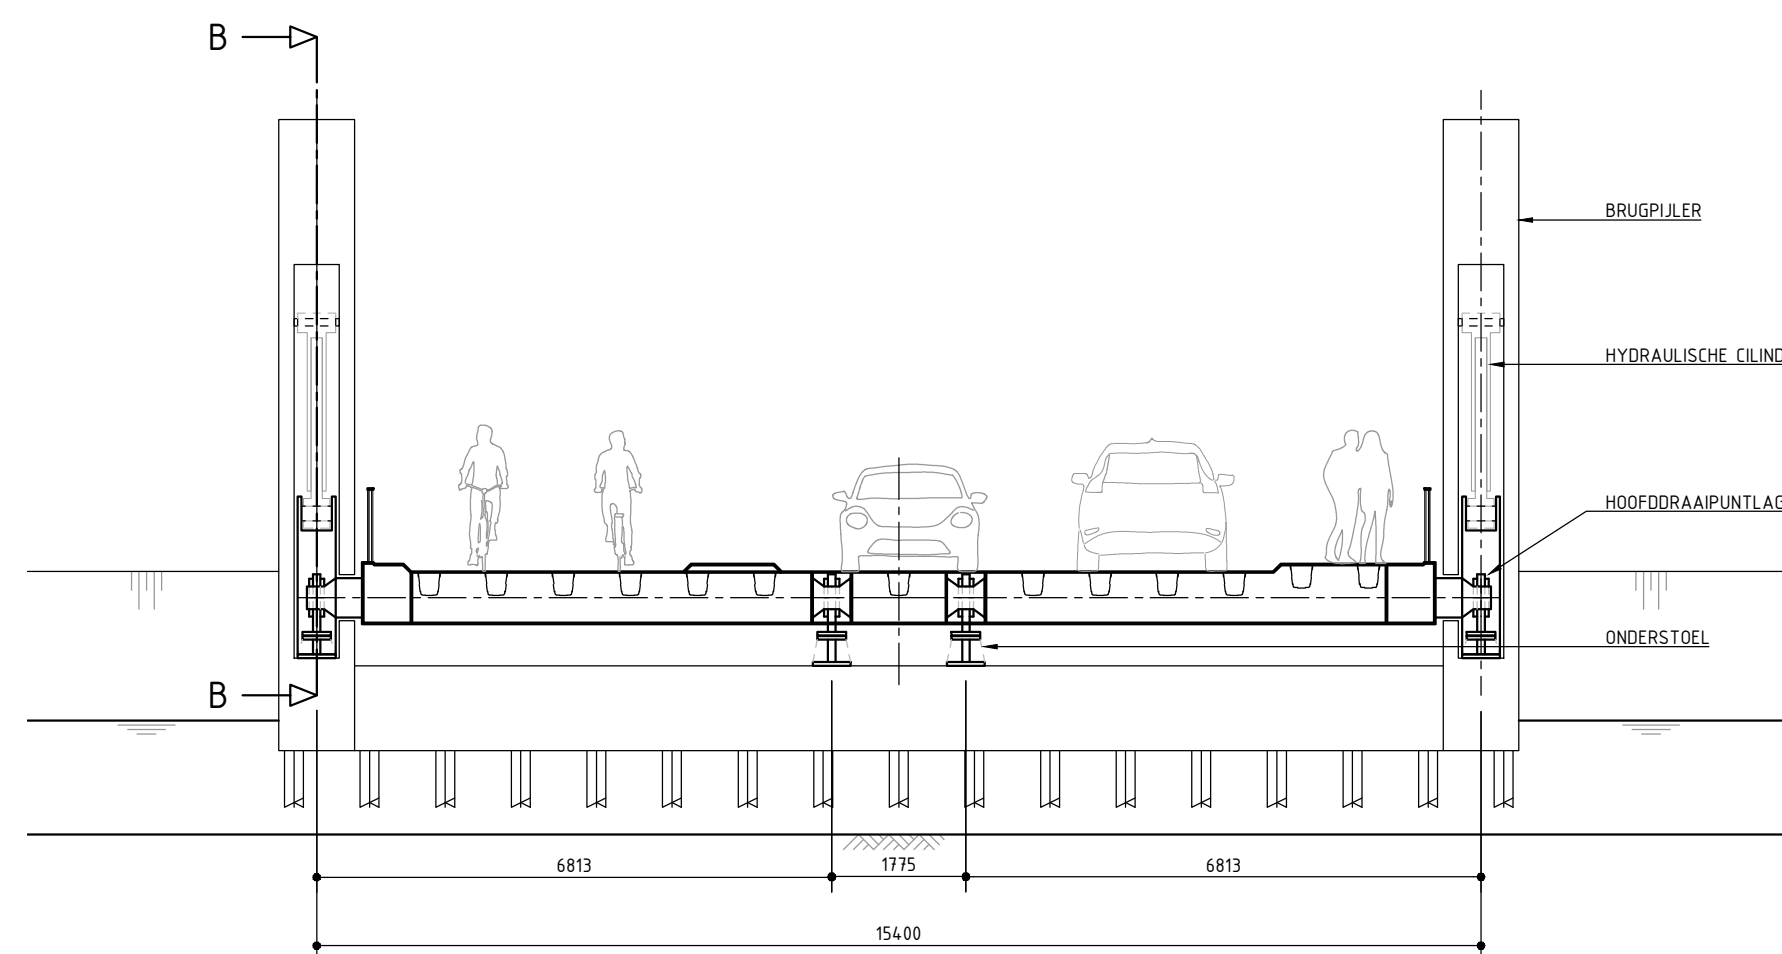


DWARSDOORSNEDE - HOOFDORAAPPUNTEN
SCHAAL 1:100

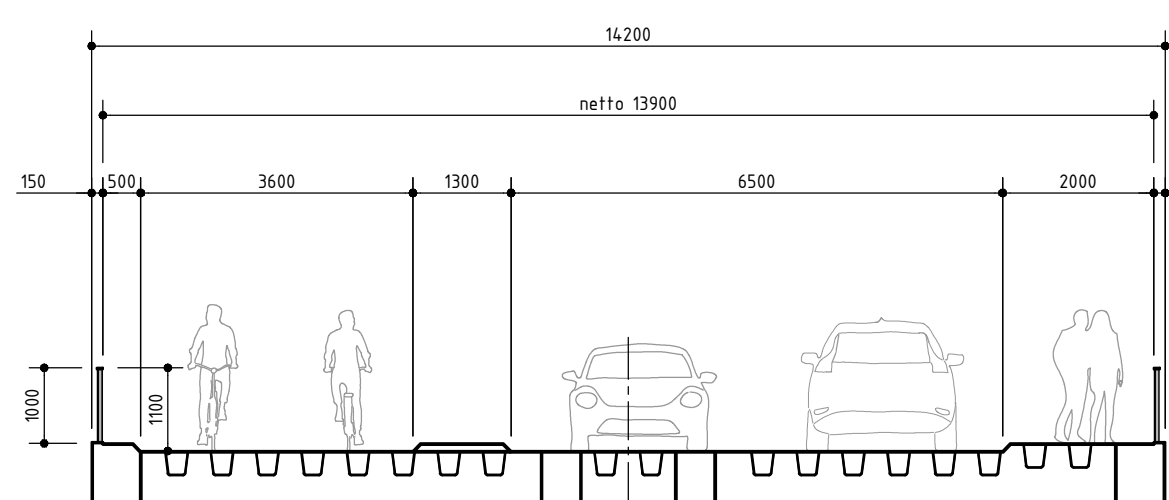


DWARSDOORSNEDE VAL
SCHAAL 1:100

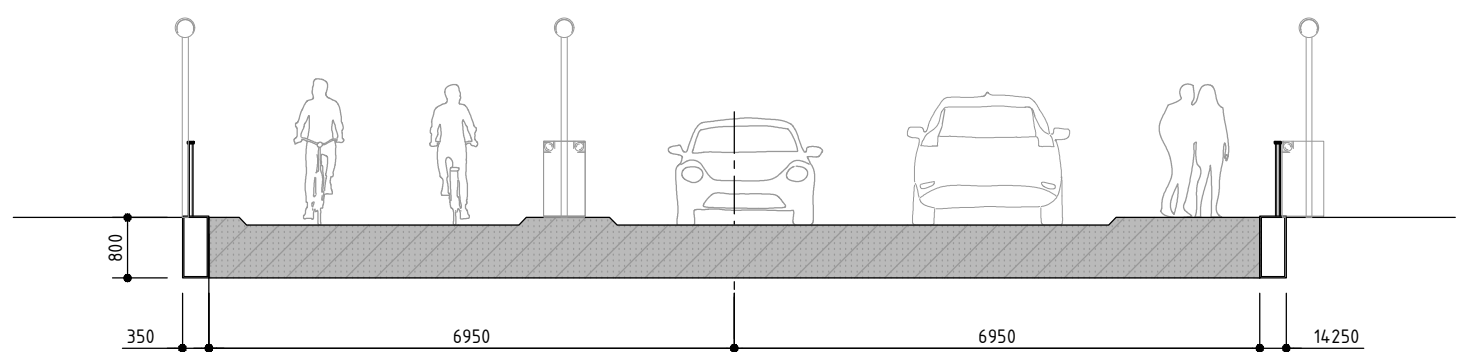


DWARSDOORSNEDE AANBRUG NOORD
SCHAAL 1:100

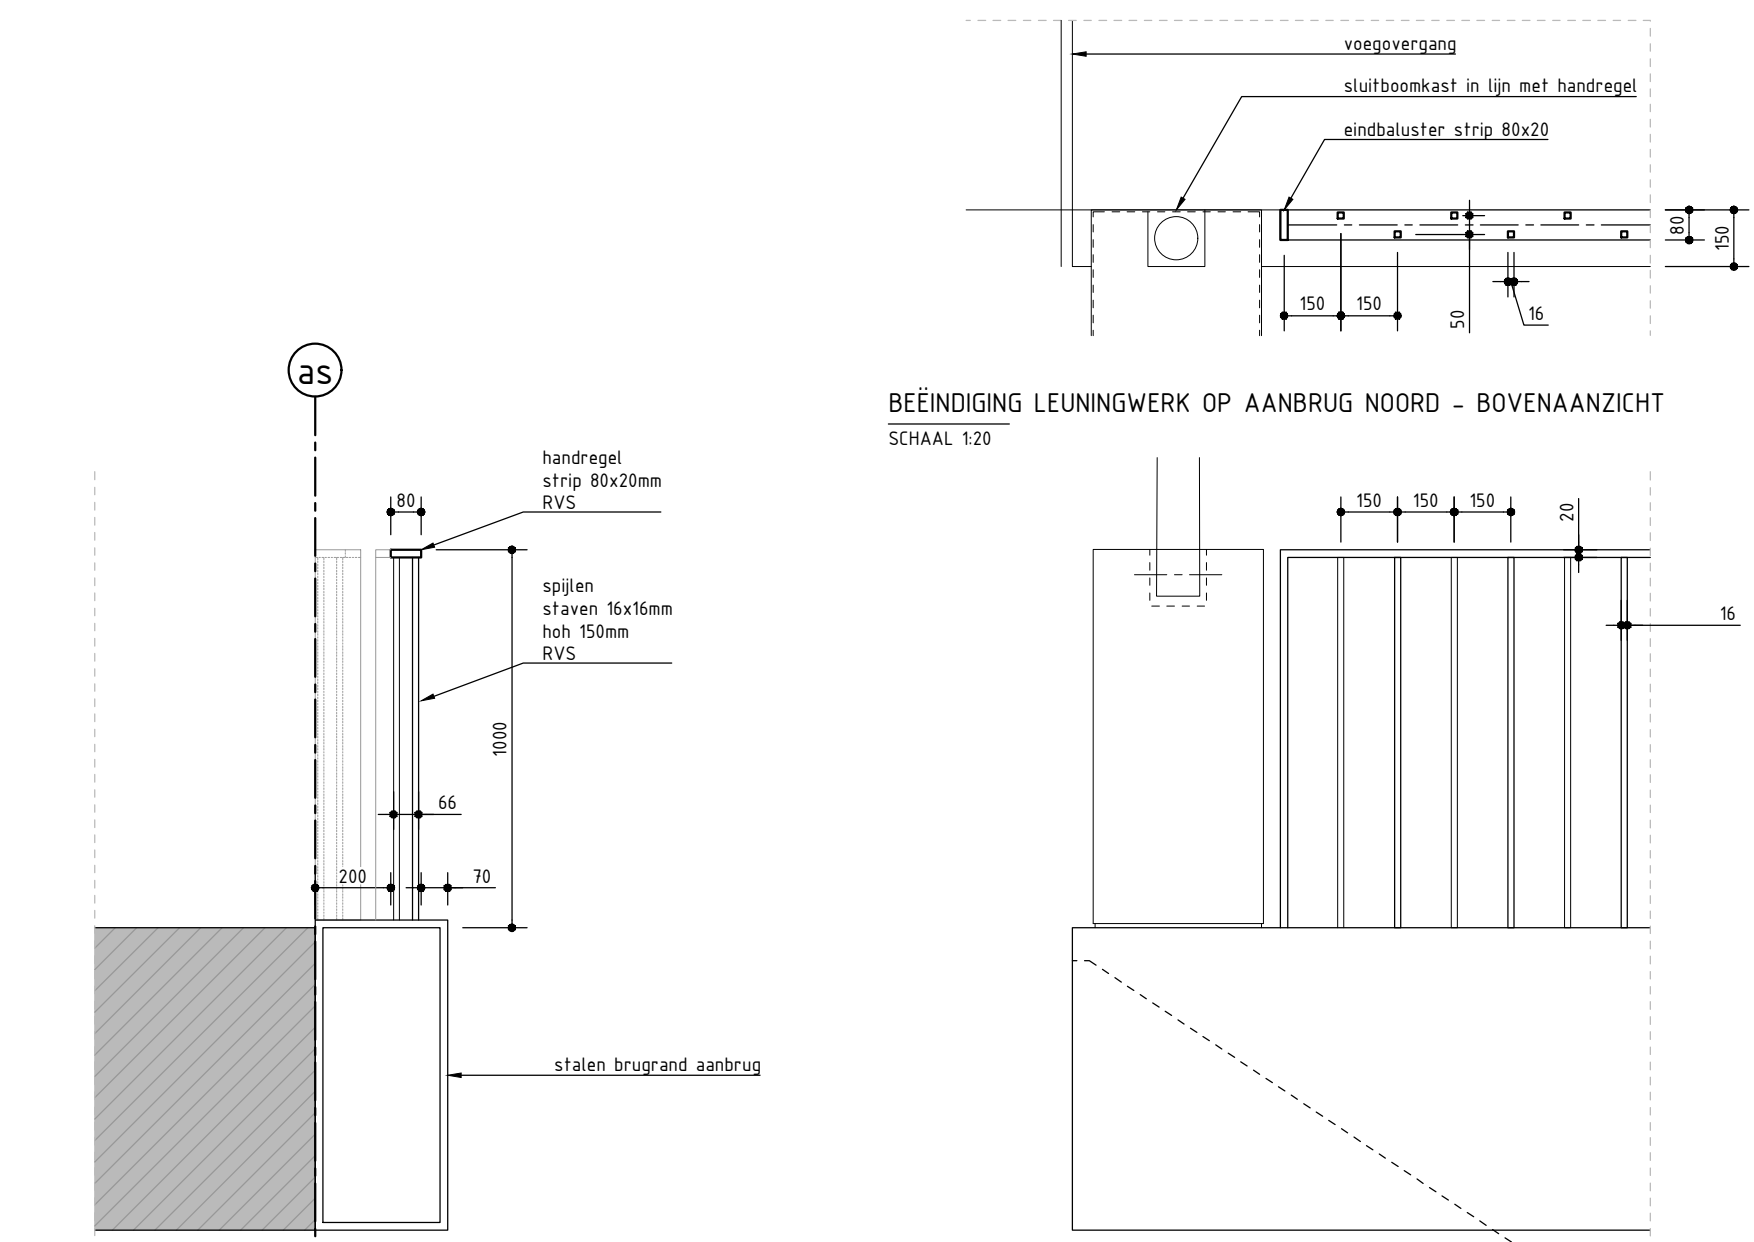


LEUNINGWERK OP AANBRUG NOORD - SPIJLEN EN HANDREGEL
SCHAAL 1:20

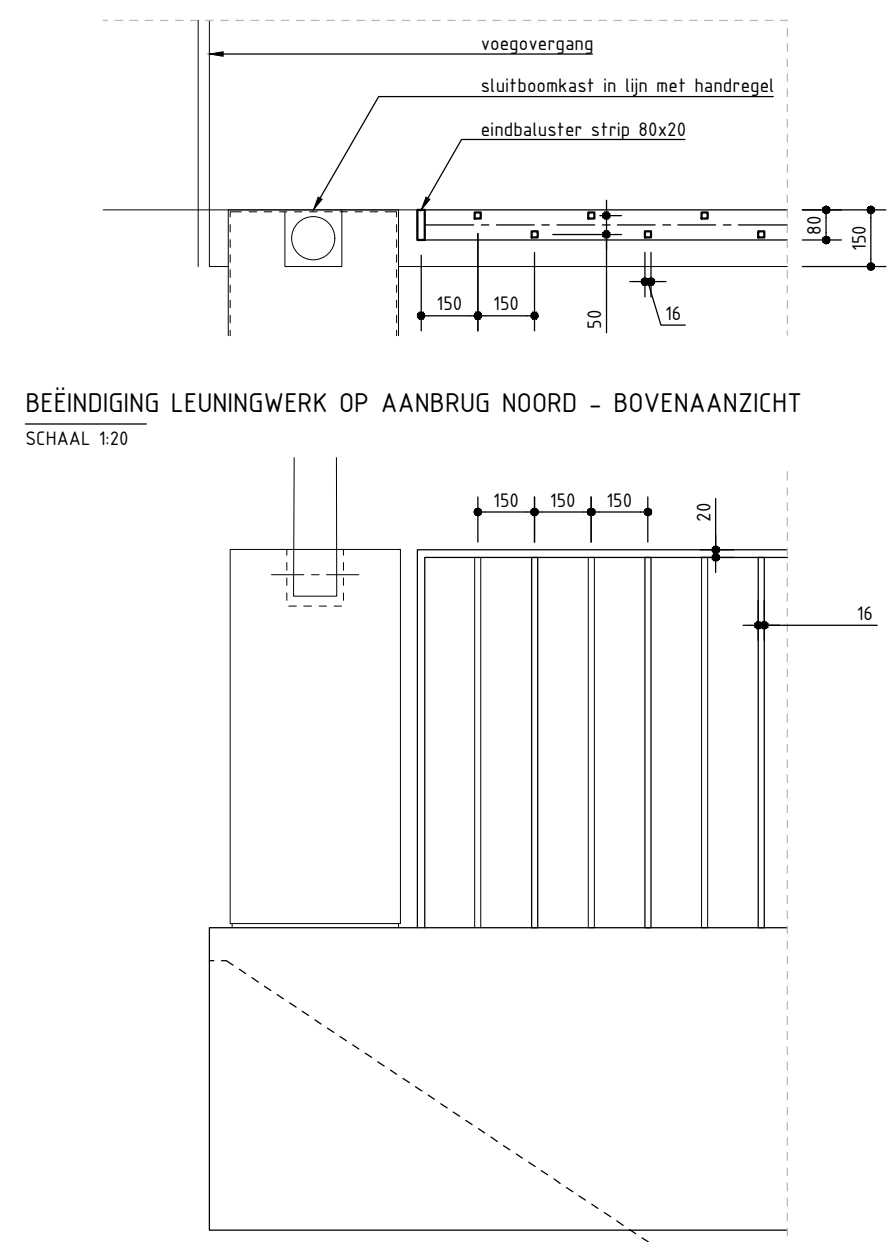


BEÏNDIGING LEUNINGWERK OP AANBRUG NOORD
SCHAAL 1:20

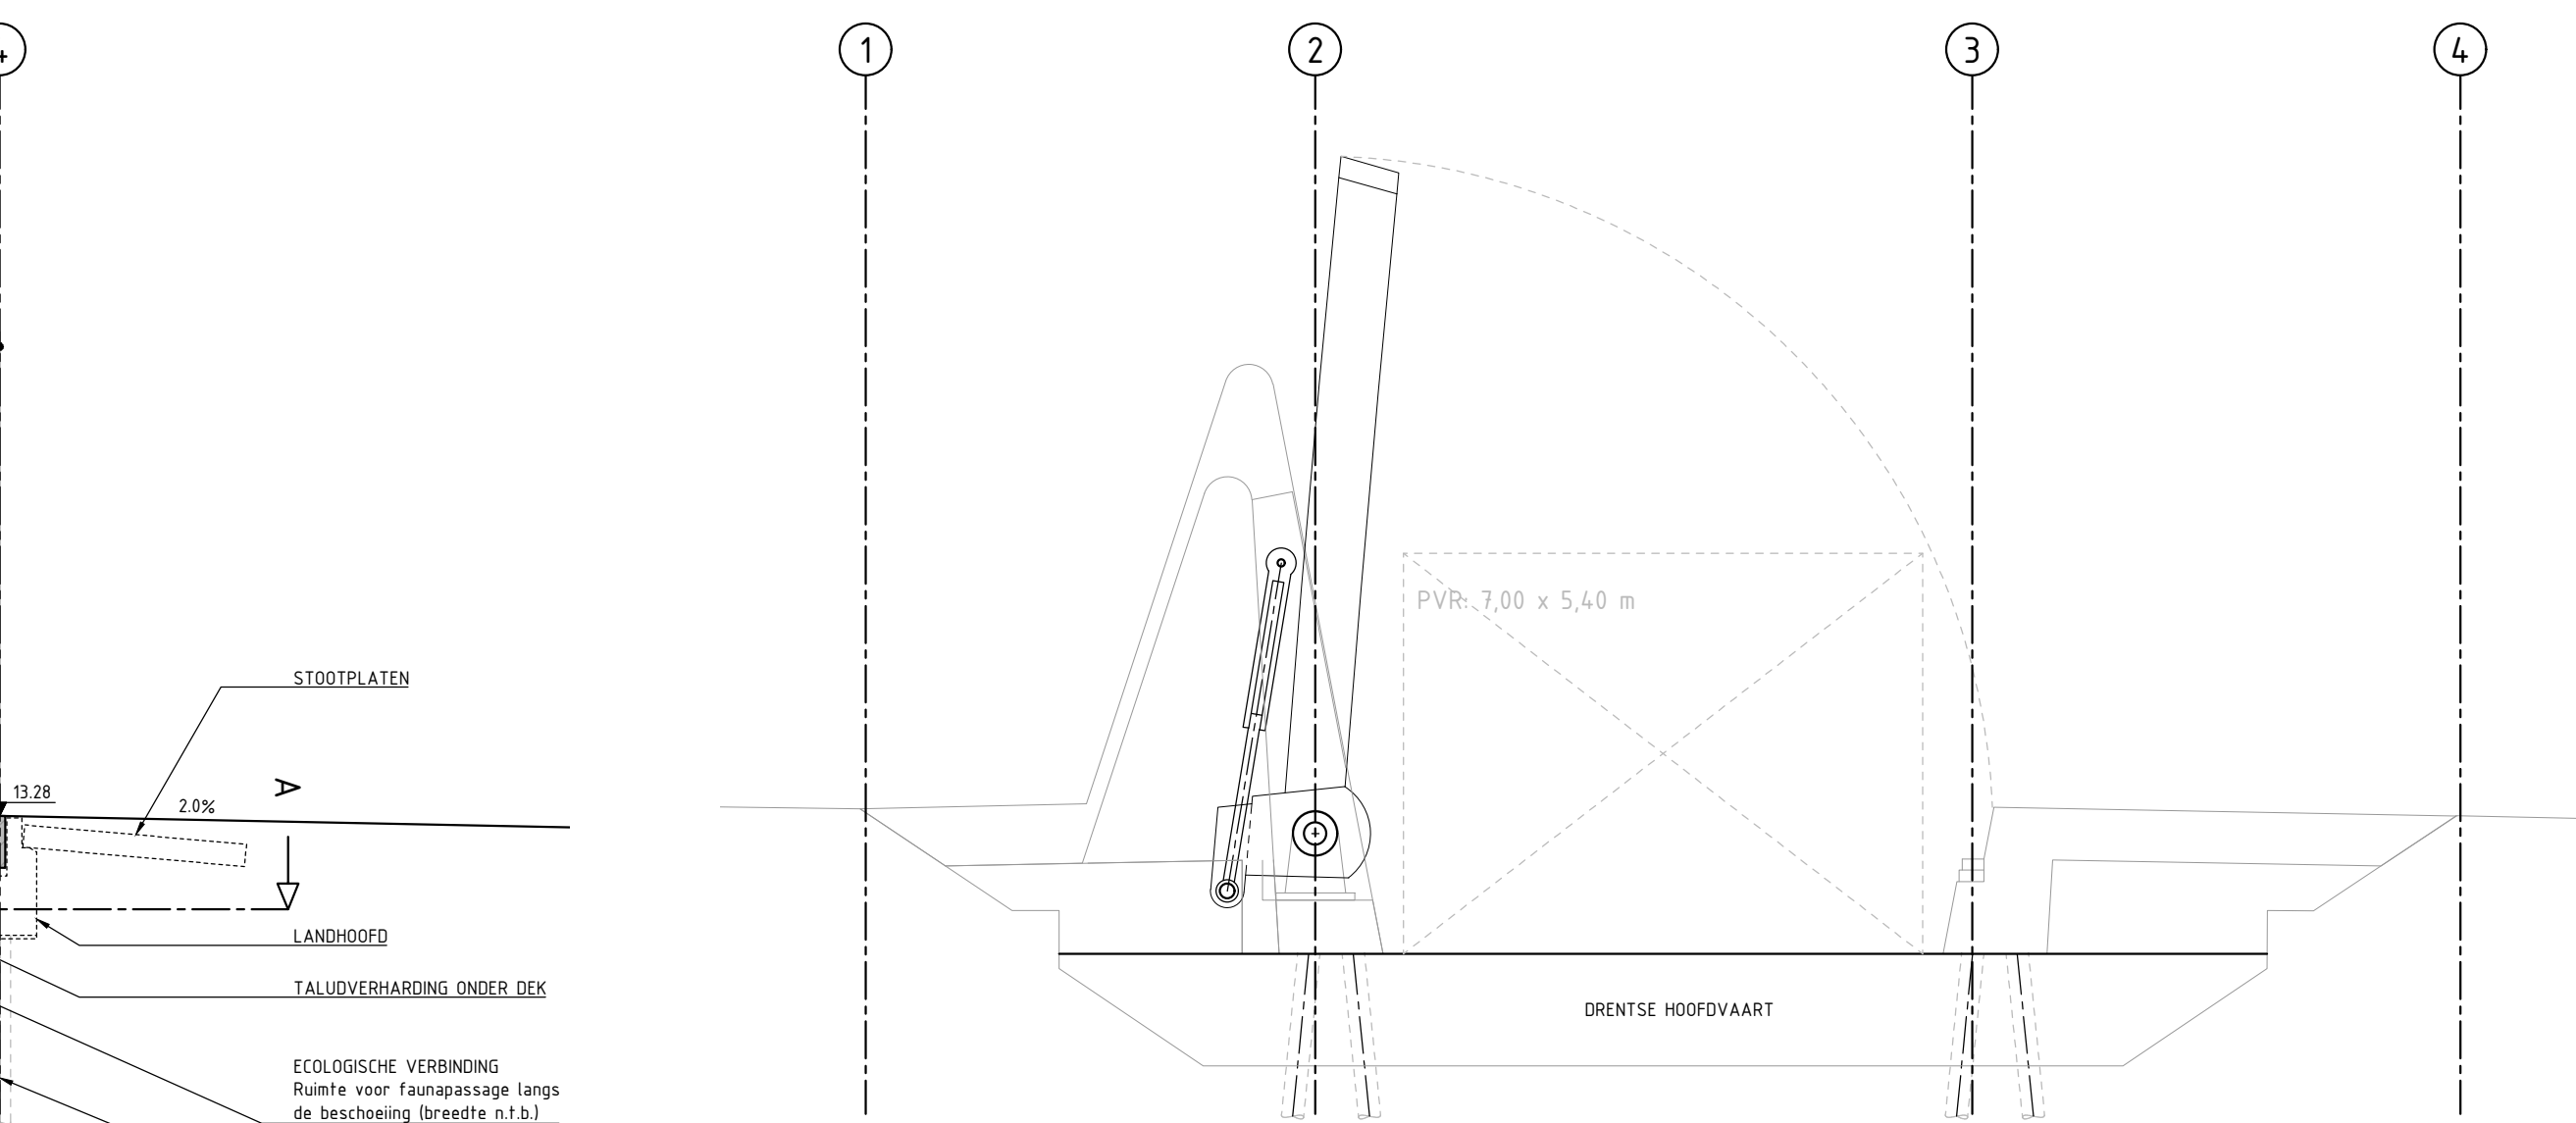


DOORSNEDE B-B' - HYDRAULISCHE CILINDER VAL OPEN
SCHAAL 1:100

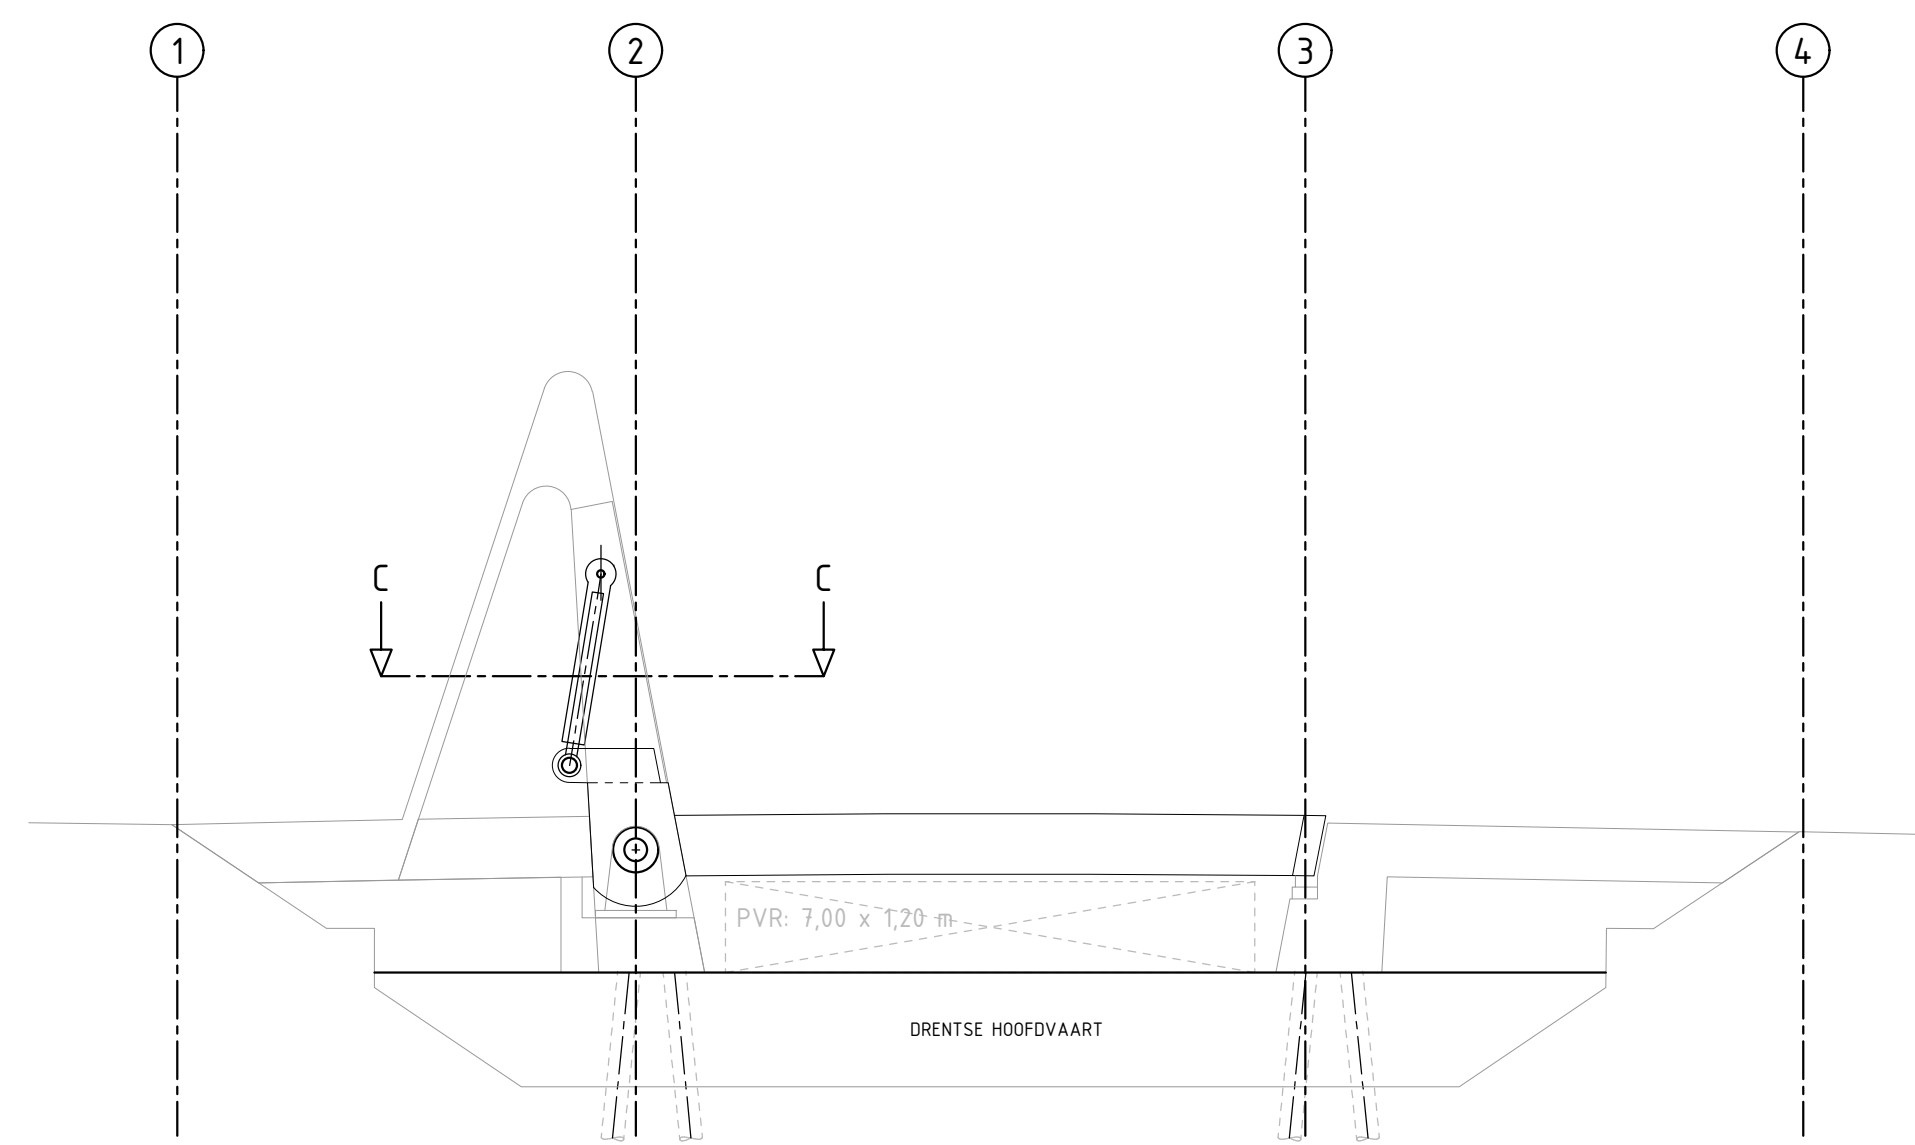


DOORSNEDE B-B' - HYDRAULISCHE CILINDER VAL DICHT
SCHAAL 1:100

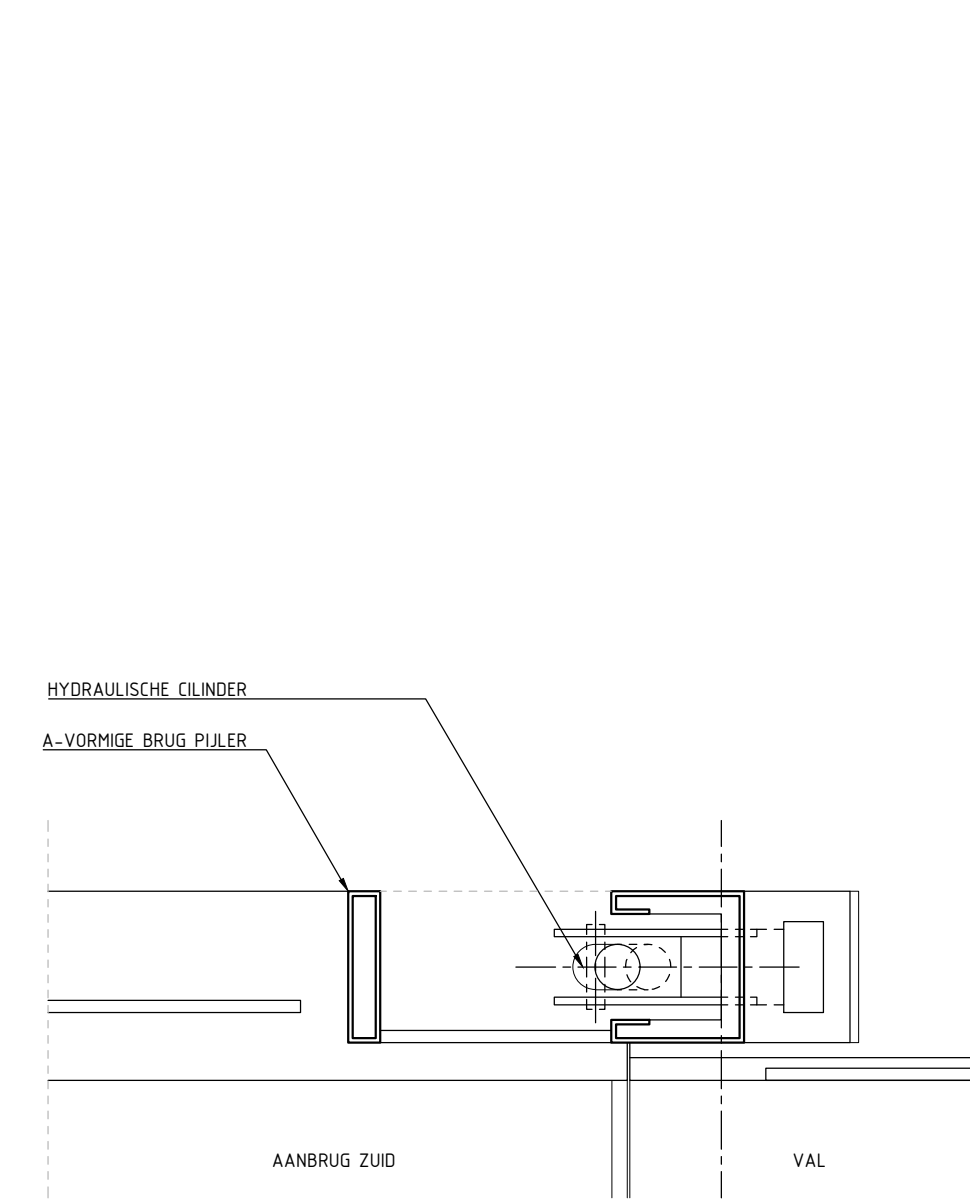


DOORSNEDE C-C' - HAMEI CILINDER AS
SCHAAL 1:50

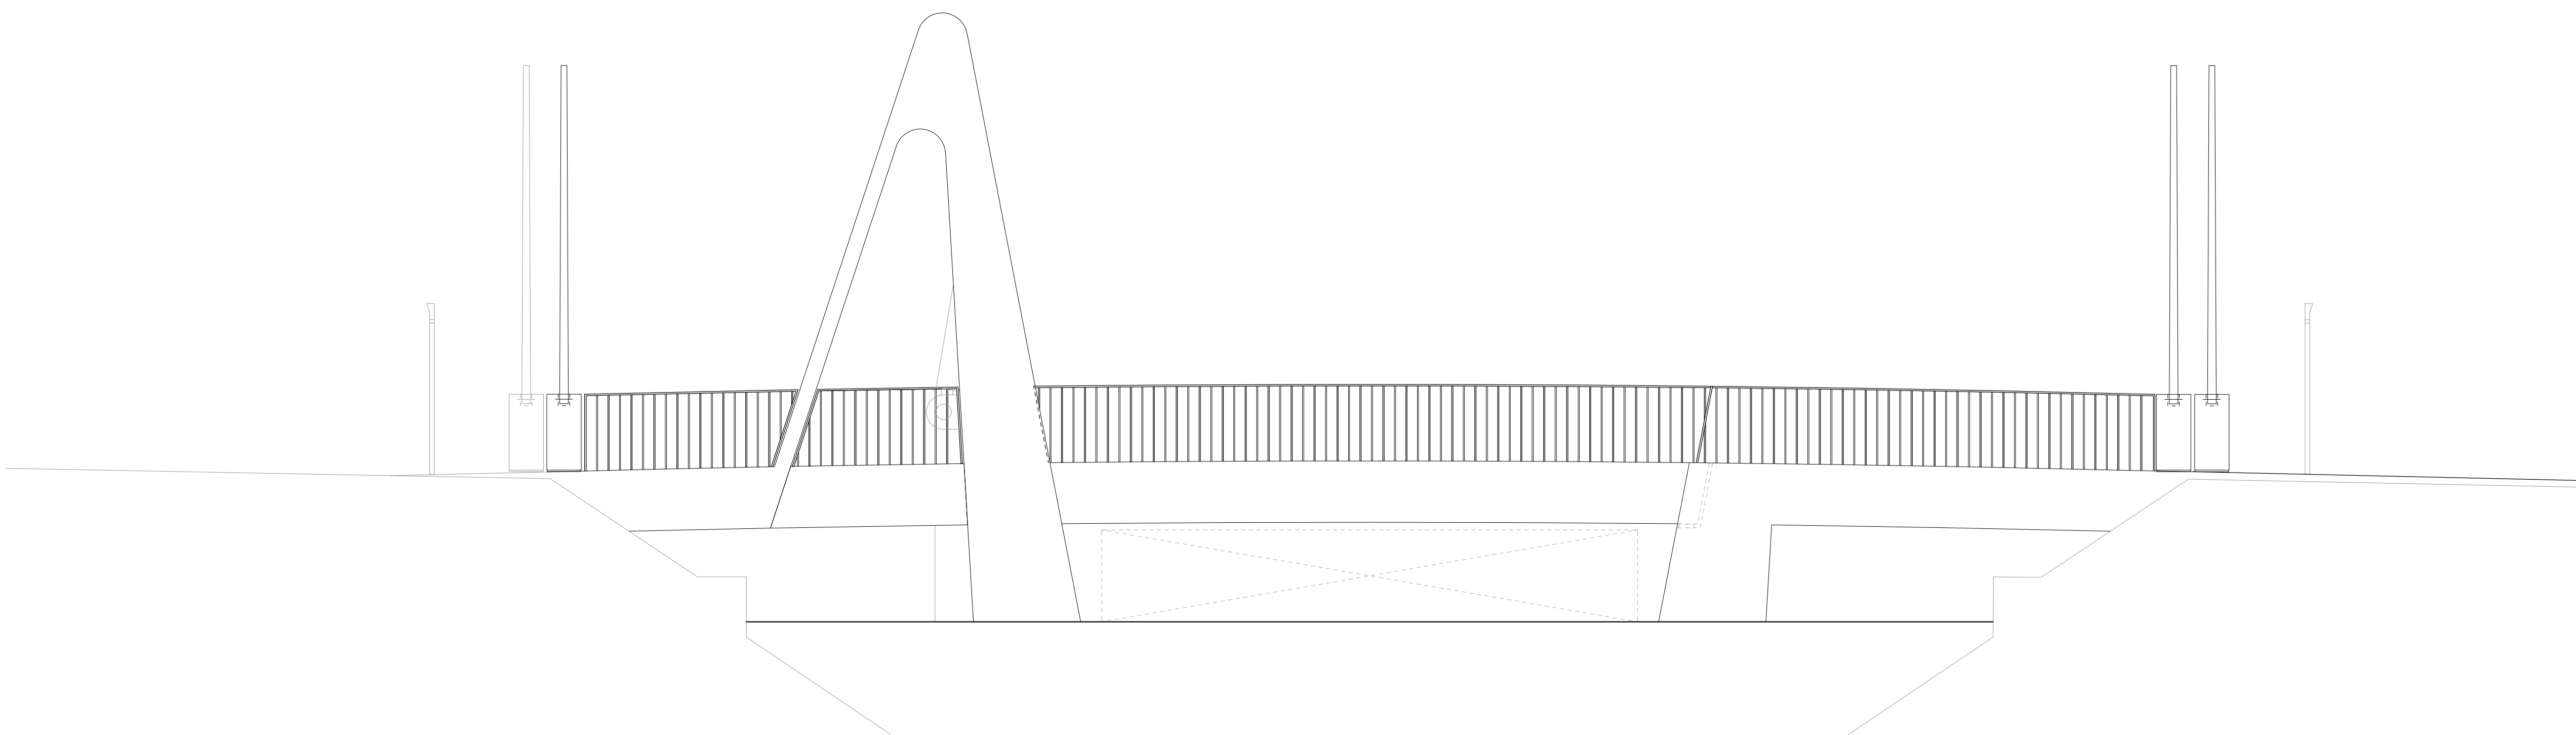


LEUNINGWERK ZIJDEAANZICHT
SCHAAL 1:50

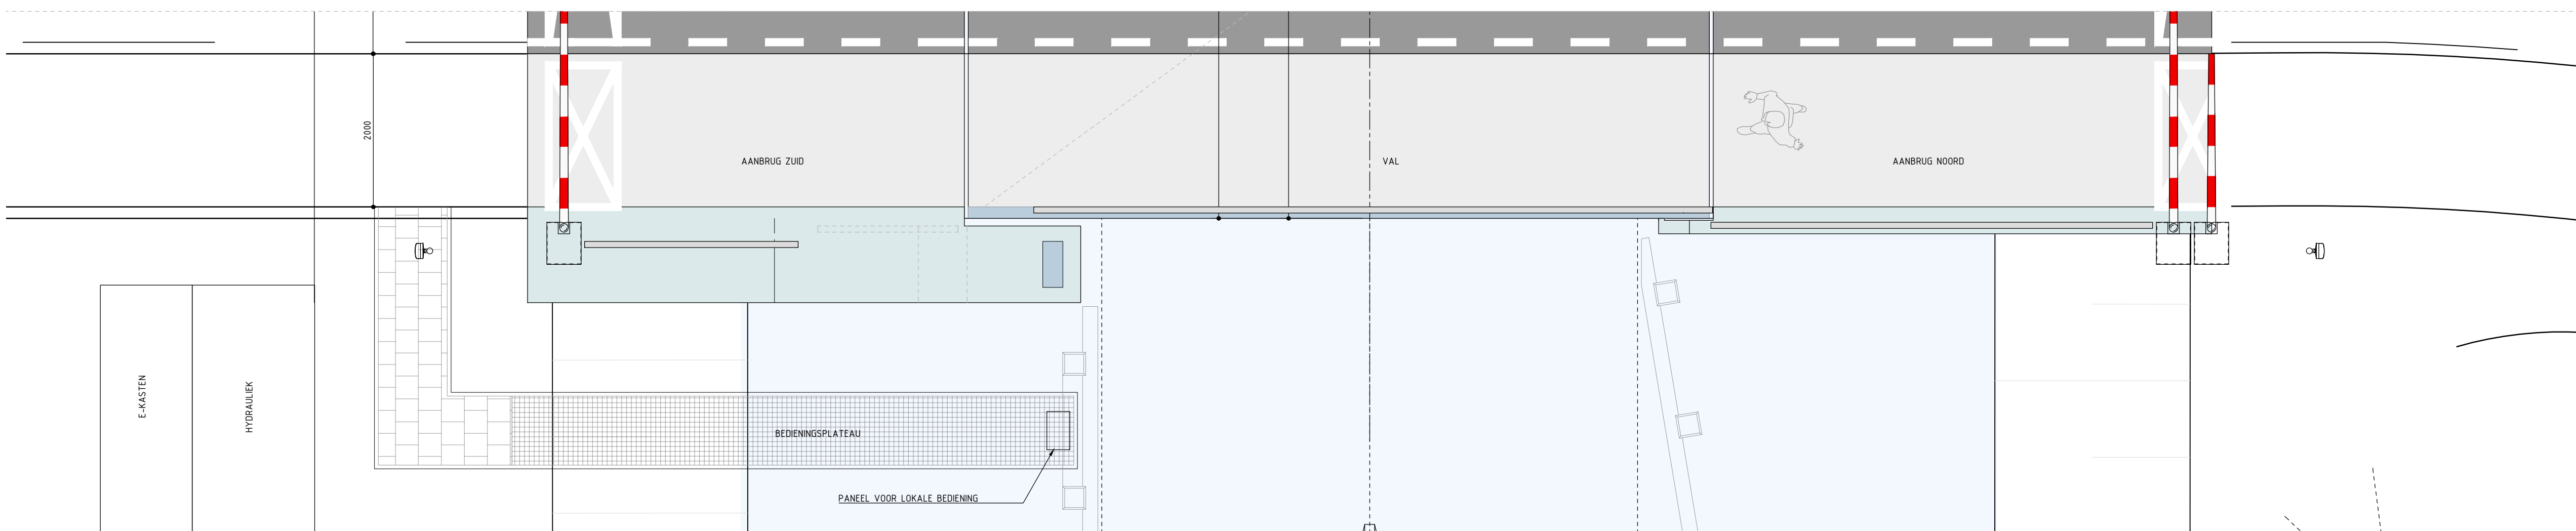


LEUNINGWERK DETAILS BOVENAANZICHT
SCHAAL 1:50

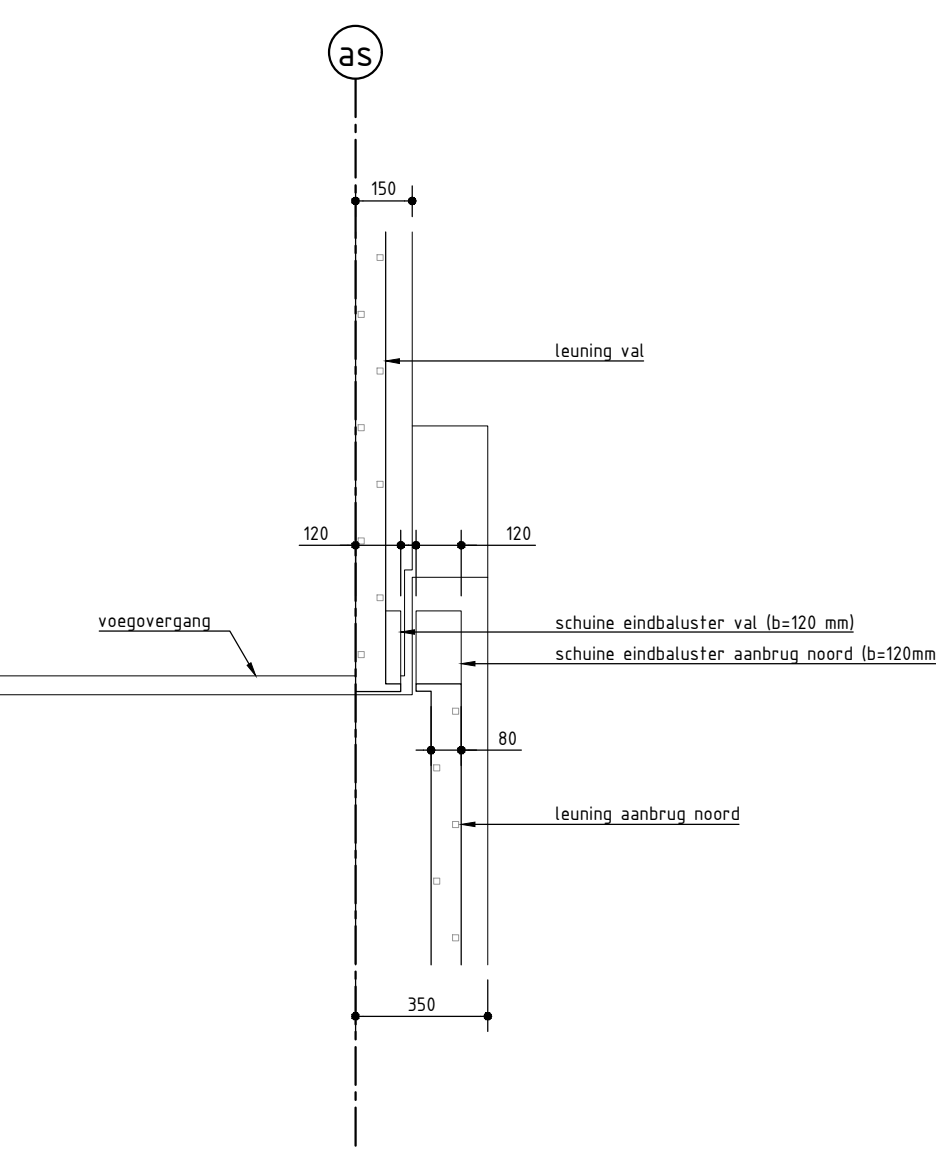


OVERGANG LEUNINGWERK AANBRUG NOORD - VAL - BOVENAANZICHT
SCHAAL 1:20

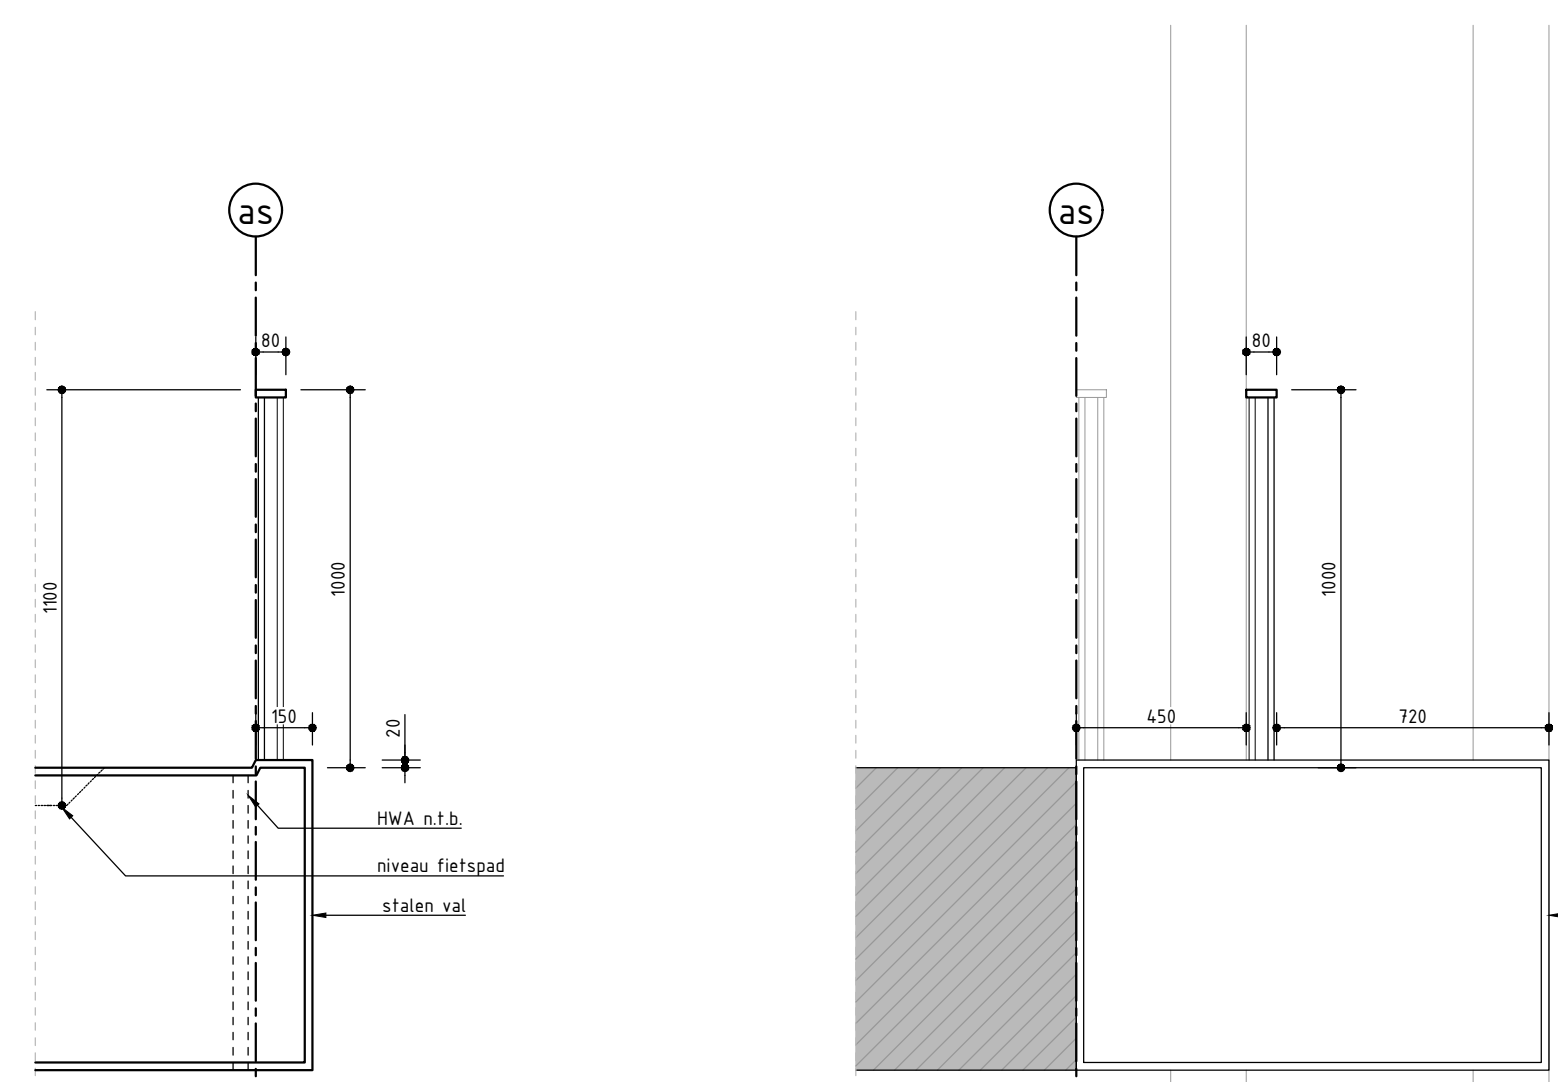

LEUNINGWERK OP VAL
SCHAAL 1:20

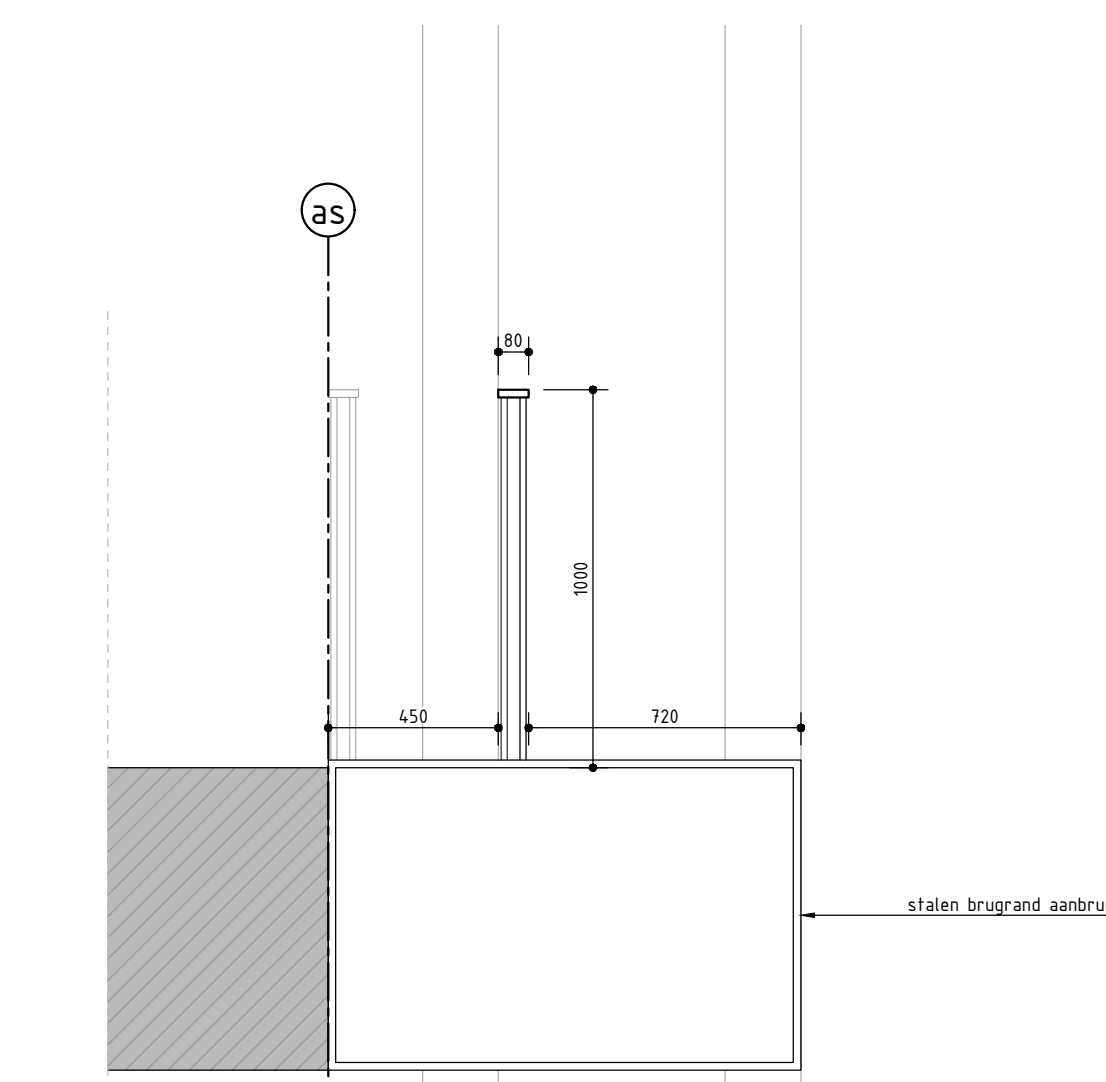

LEUNINGWERK OP AANBRUG ZUID
SCHAAL 1:20

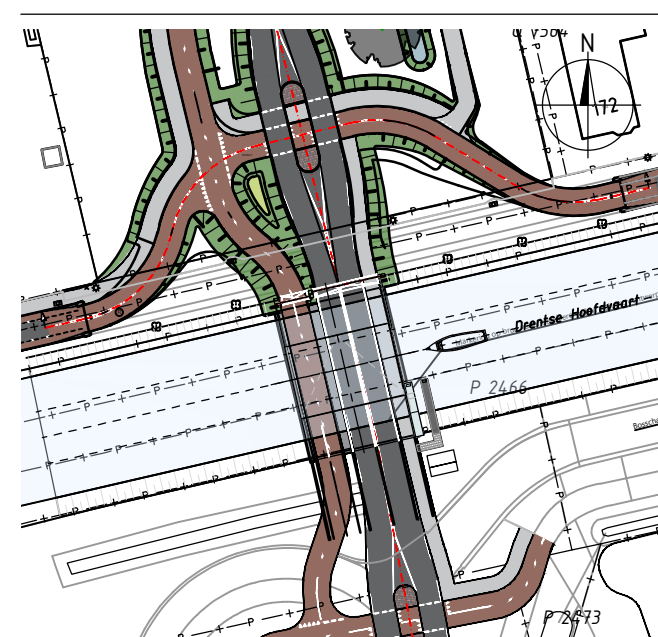

SITUATIE schaal 1:1000

TOLICHTING:
- OP DEZE TEKENING IS HET AUTOREISCHIED VAN TOEPASSING. COPYRIGHT
IPV DELFT
- DEZE TEKENING KAN NIET WORDEN GEBRUIKT ALS PRODUCTIEKENNING
- PRODUCTIEKENNINGEN DIENEN VOOR UITVOERING TER CONTROLE TE
WORDEN VOORLEGD AAN IPV DELFT
- ALLE MATEN IN MILLIMETERS, TENZI ANDERS VERMELD
- PEKIJNTEN IN METERS T.O.V. N.A.P.
- GRADEN IN HET 360 GRADEN STELSEL
- COÖRDINATEN IN MILLIMETERS IN HET RD-STELSEL

PROJECT
BEWEEGBARE BRUG KLOOSTERAKKER (H03)
OPDRACHTGEVER
GEMEENTE ASSEN
ONDERDEEL
DOORSNEDEN EN DETAILS
TEKENINGNUMMER
ASNTS.VO.TEK200
DATUM
02.10.2025
VERSIE
1.0
STATUS
VO
OPTEKENING
SCHAAL
1:500/100/20 mm
FORMAAT
A0 (1189x841)
DB, CW
AD (1189x841)
ipv Delft creatieve ingenieurs
Oude Delft 39 2611 RB Delft 015 720 25 75 info@ipvdelft.nl