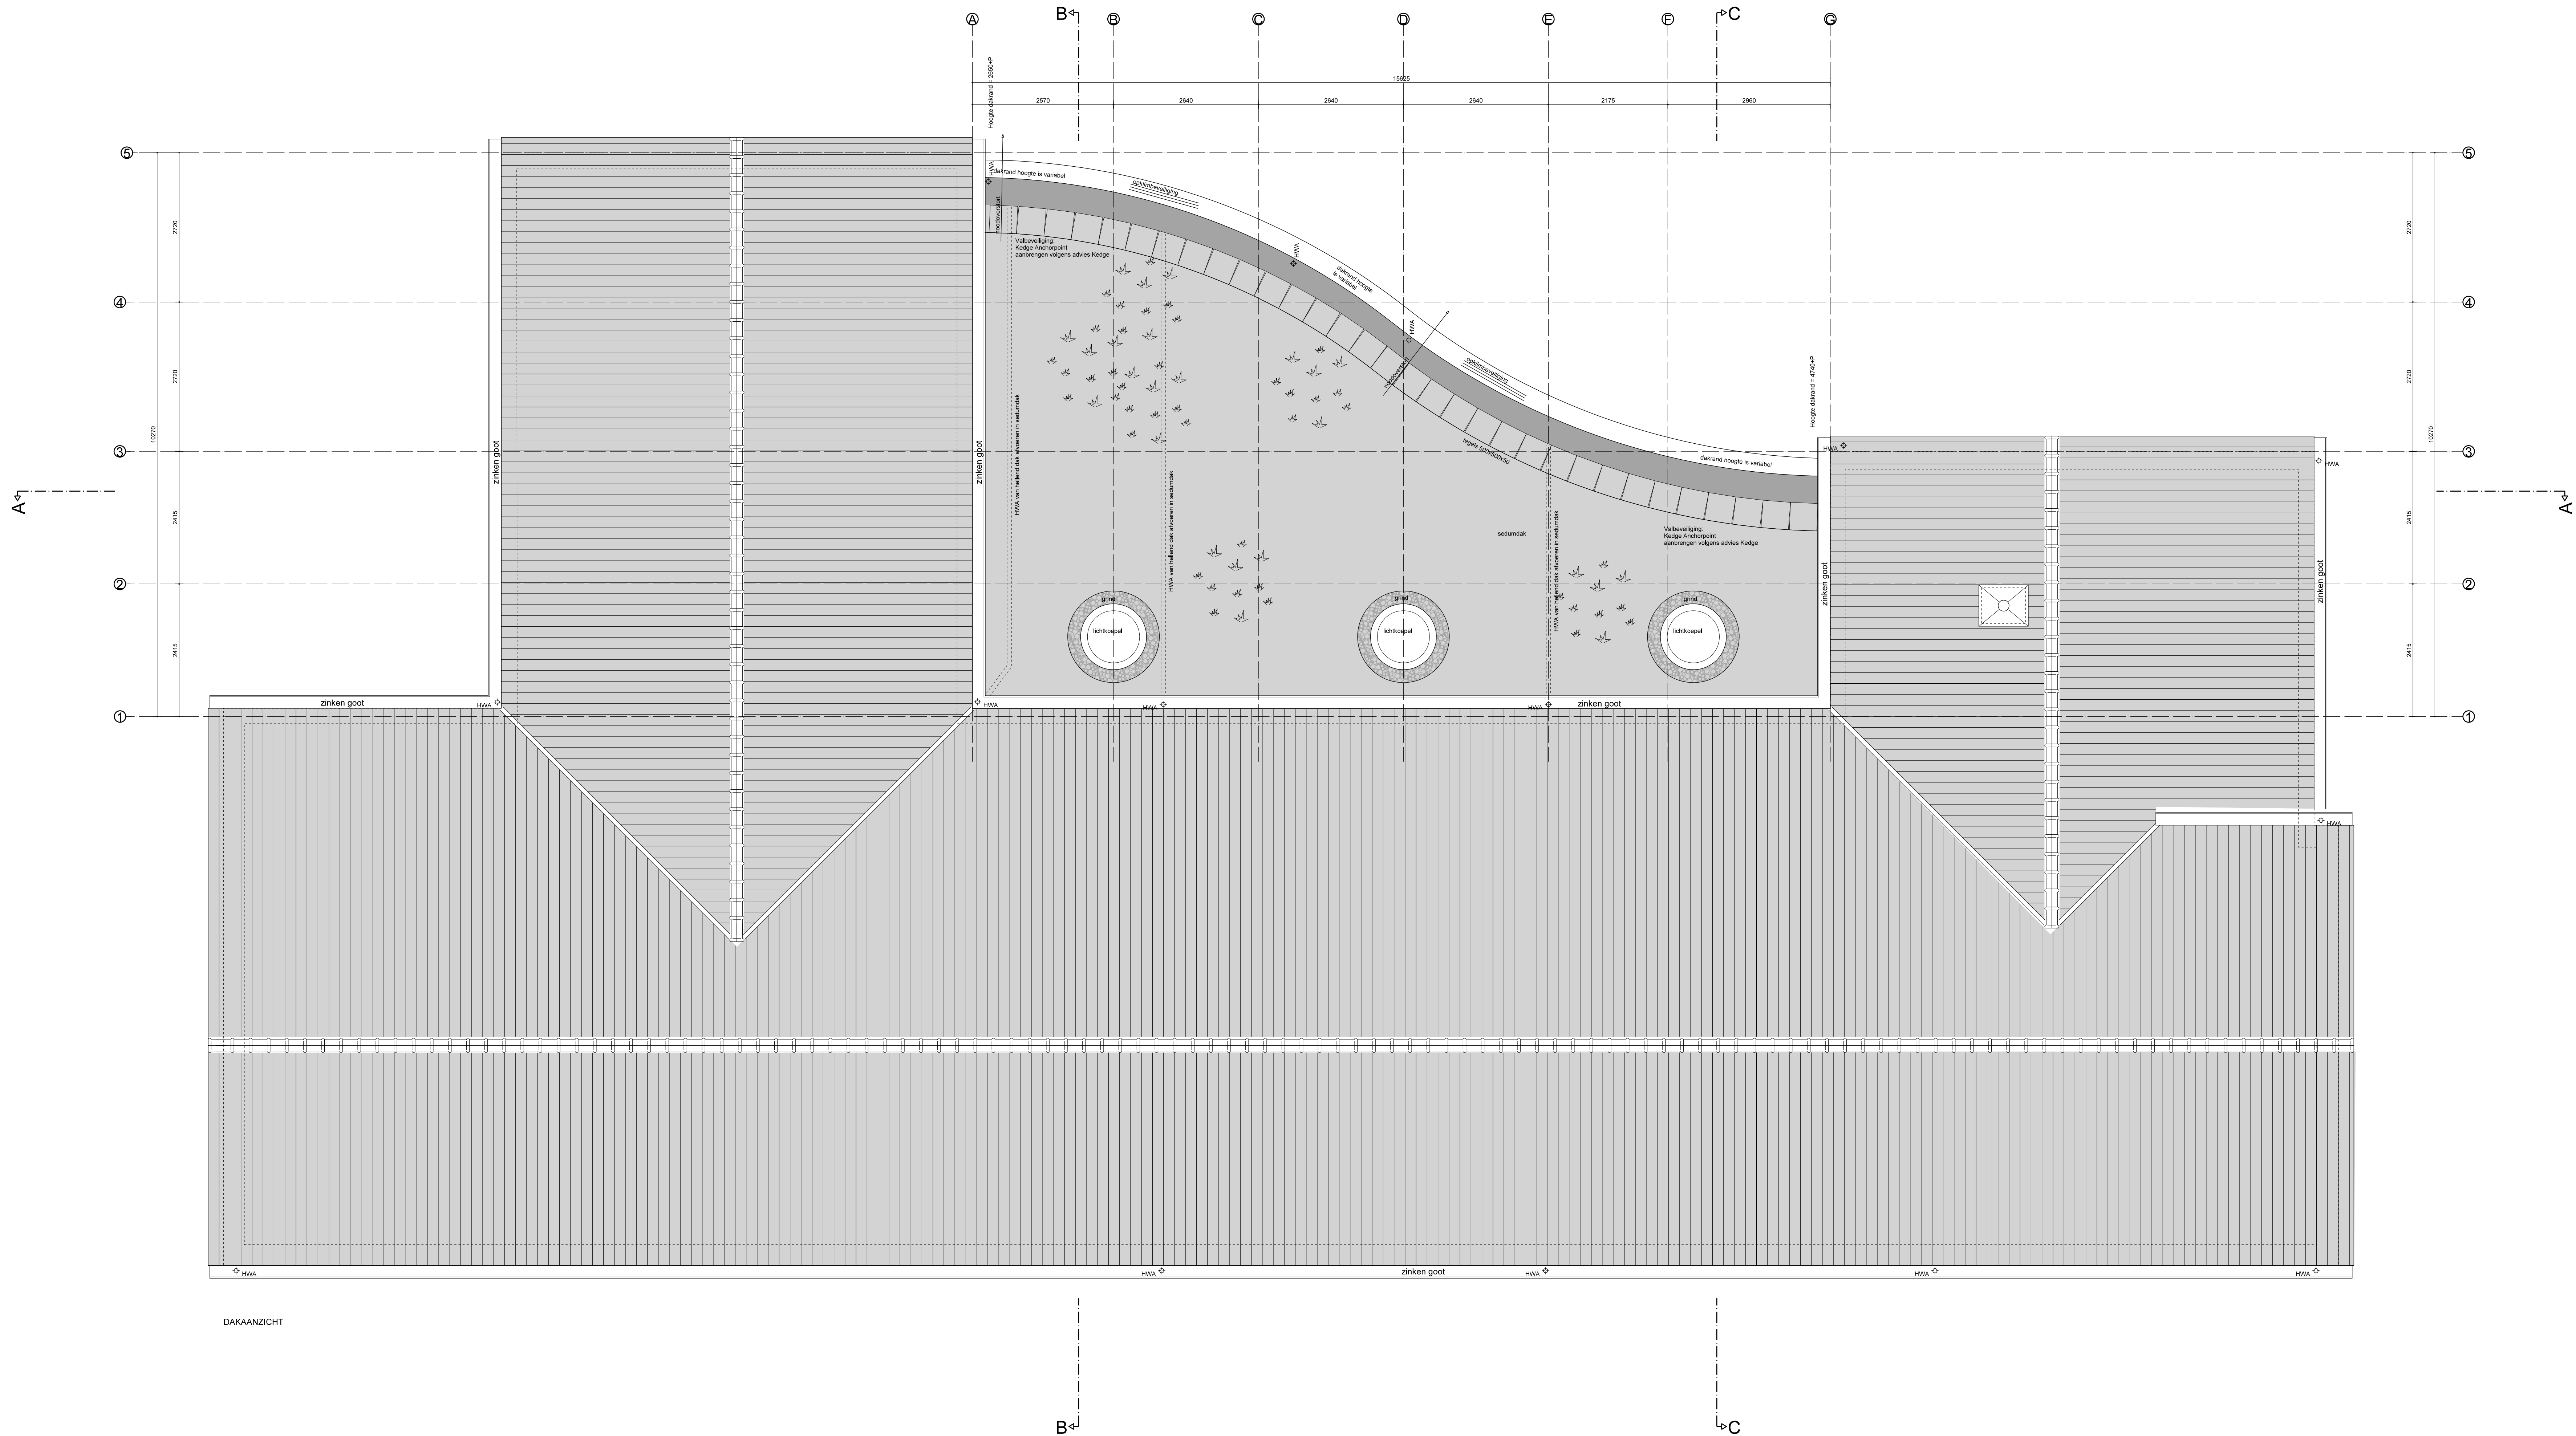


Verklaring der toegepaste symbolen
LEGENDA

- baksteen metselwerk bestaand
- beton bestaand
- isolatie bestaand
- baksteen metselwerk nieuw
- lichte scheidingswand nieuw
- isolatie nieuw
- voorzetwand toilet
- toiletcabine wand
- wand voorzien van wandtegels
- mobiele paneelwand
- hoogte vloerafwerking (mm) t.o.v. peil=0
- kunststeen plaat of afdekker
- schoonloopmat
- epoxy gietvloer
- schraaprooster
- deurkozijn
- deurkozijn met zelfsluitende deur
- deurkozijn met zelfsluitende deur en 30 minuten WBDO
- deurkozijn met panieksluiting conform NEN-EN 1125
- raamkozijn met 30 minuten WBDO
- raamkozijn voorzien van zonwering

- garderobe
- ruimte voorzien van algemene noodverlichting
- vluchtwegsignalering, conform NEN 6088
- brandscheiding met 30 minuten WBDO
- brandslang van 30m' in brandslanghaspelkast
- draagbaar blustoestel (handblusser)
- handbrandmelder
- blusdeken

Gebouw voorzien van een ontruimingsinstallatie type luid alarm B-installatie. De gehele ontruimingsinstallatie voldoet aan het gestelde in NEN 2575:2004.

Ruimten met onderwijsfunctie en bijeenkomstfunctie v.v. een brandmeldinstallatie, type: niet-automatische bewaking. Ruimten met bijeenkomstfunctie kinderopvang v.v. een brandmeldinstallatie, type: volledige bewaking zonder doormelding conform NEN 2535. De gehele brandmeldinstallatie voldoet aan het gestelde in NEN 2535:1996/A1:2002.

Gebouw voorzien van noodverlichtingsinstallatie. De installatie voldoet aan het gestelde in artikel 5.2 t/m 5.6 van NEN-EN 1838:1999. Brandwerendheid hoofd draagconstructie m.b.t. bezwijken: 60 minuten.

Inbraakpreventie: volgens NEN 5096:98/A1:2002: weerstandsklasse 2.

Sanitaire ruimten voorzien van gietvloer en wandtegels - gemiddelde wateropname < 0,01 kg/(m².s1/2) en nergens > 0,2 kg/(m².s1/2)

MAATVOERING IN HET WERK TE CONTROLEREN

van
hoogevest
architecten

Van Hoogevest Architecten BV
Wiestringel 9 / 3511 BA Amsterdam / T 033-4631705 / F 033-4610854
bureau@vanhoogevest.nl / www.vanhoogevest.nl

2.1878.4 Basisschool 'De Carroussel'
Jan van Ransdorpstraat 32 te Utrecht

WERKTEKENING

WE-04 dak-aanzicht Status: definitief

schaal: 1:50 (A0) Datum: 03-02-2015

gewijzigd A: C: E:
B: D: F: