


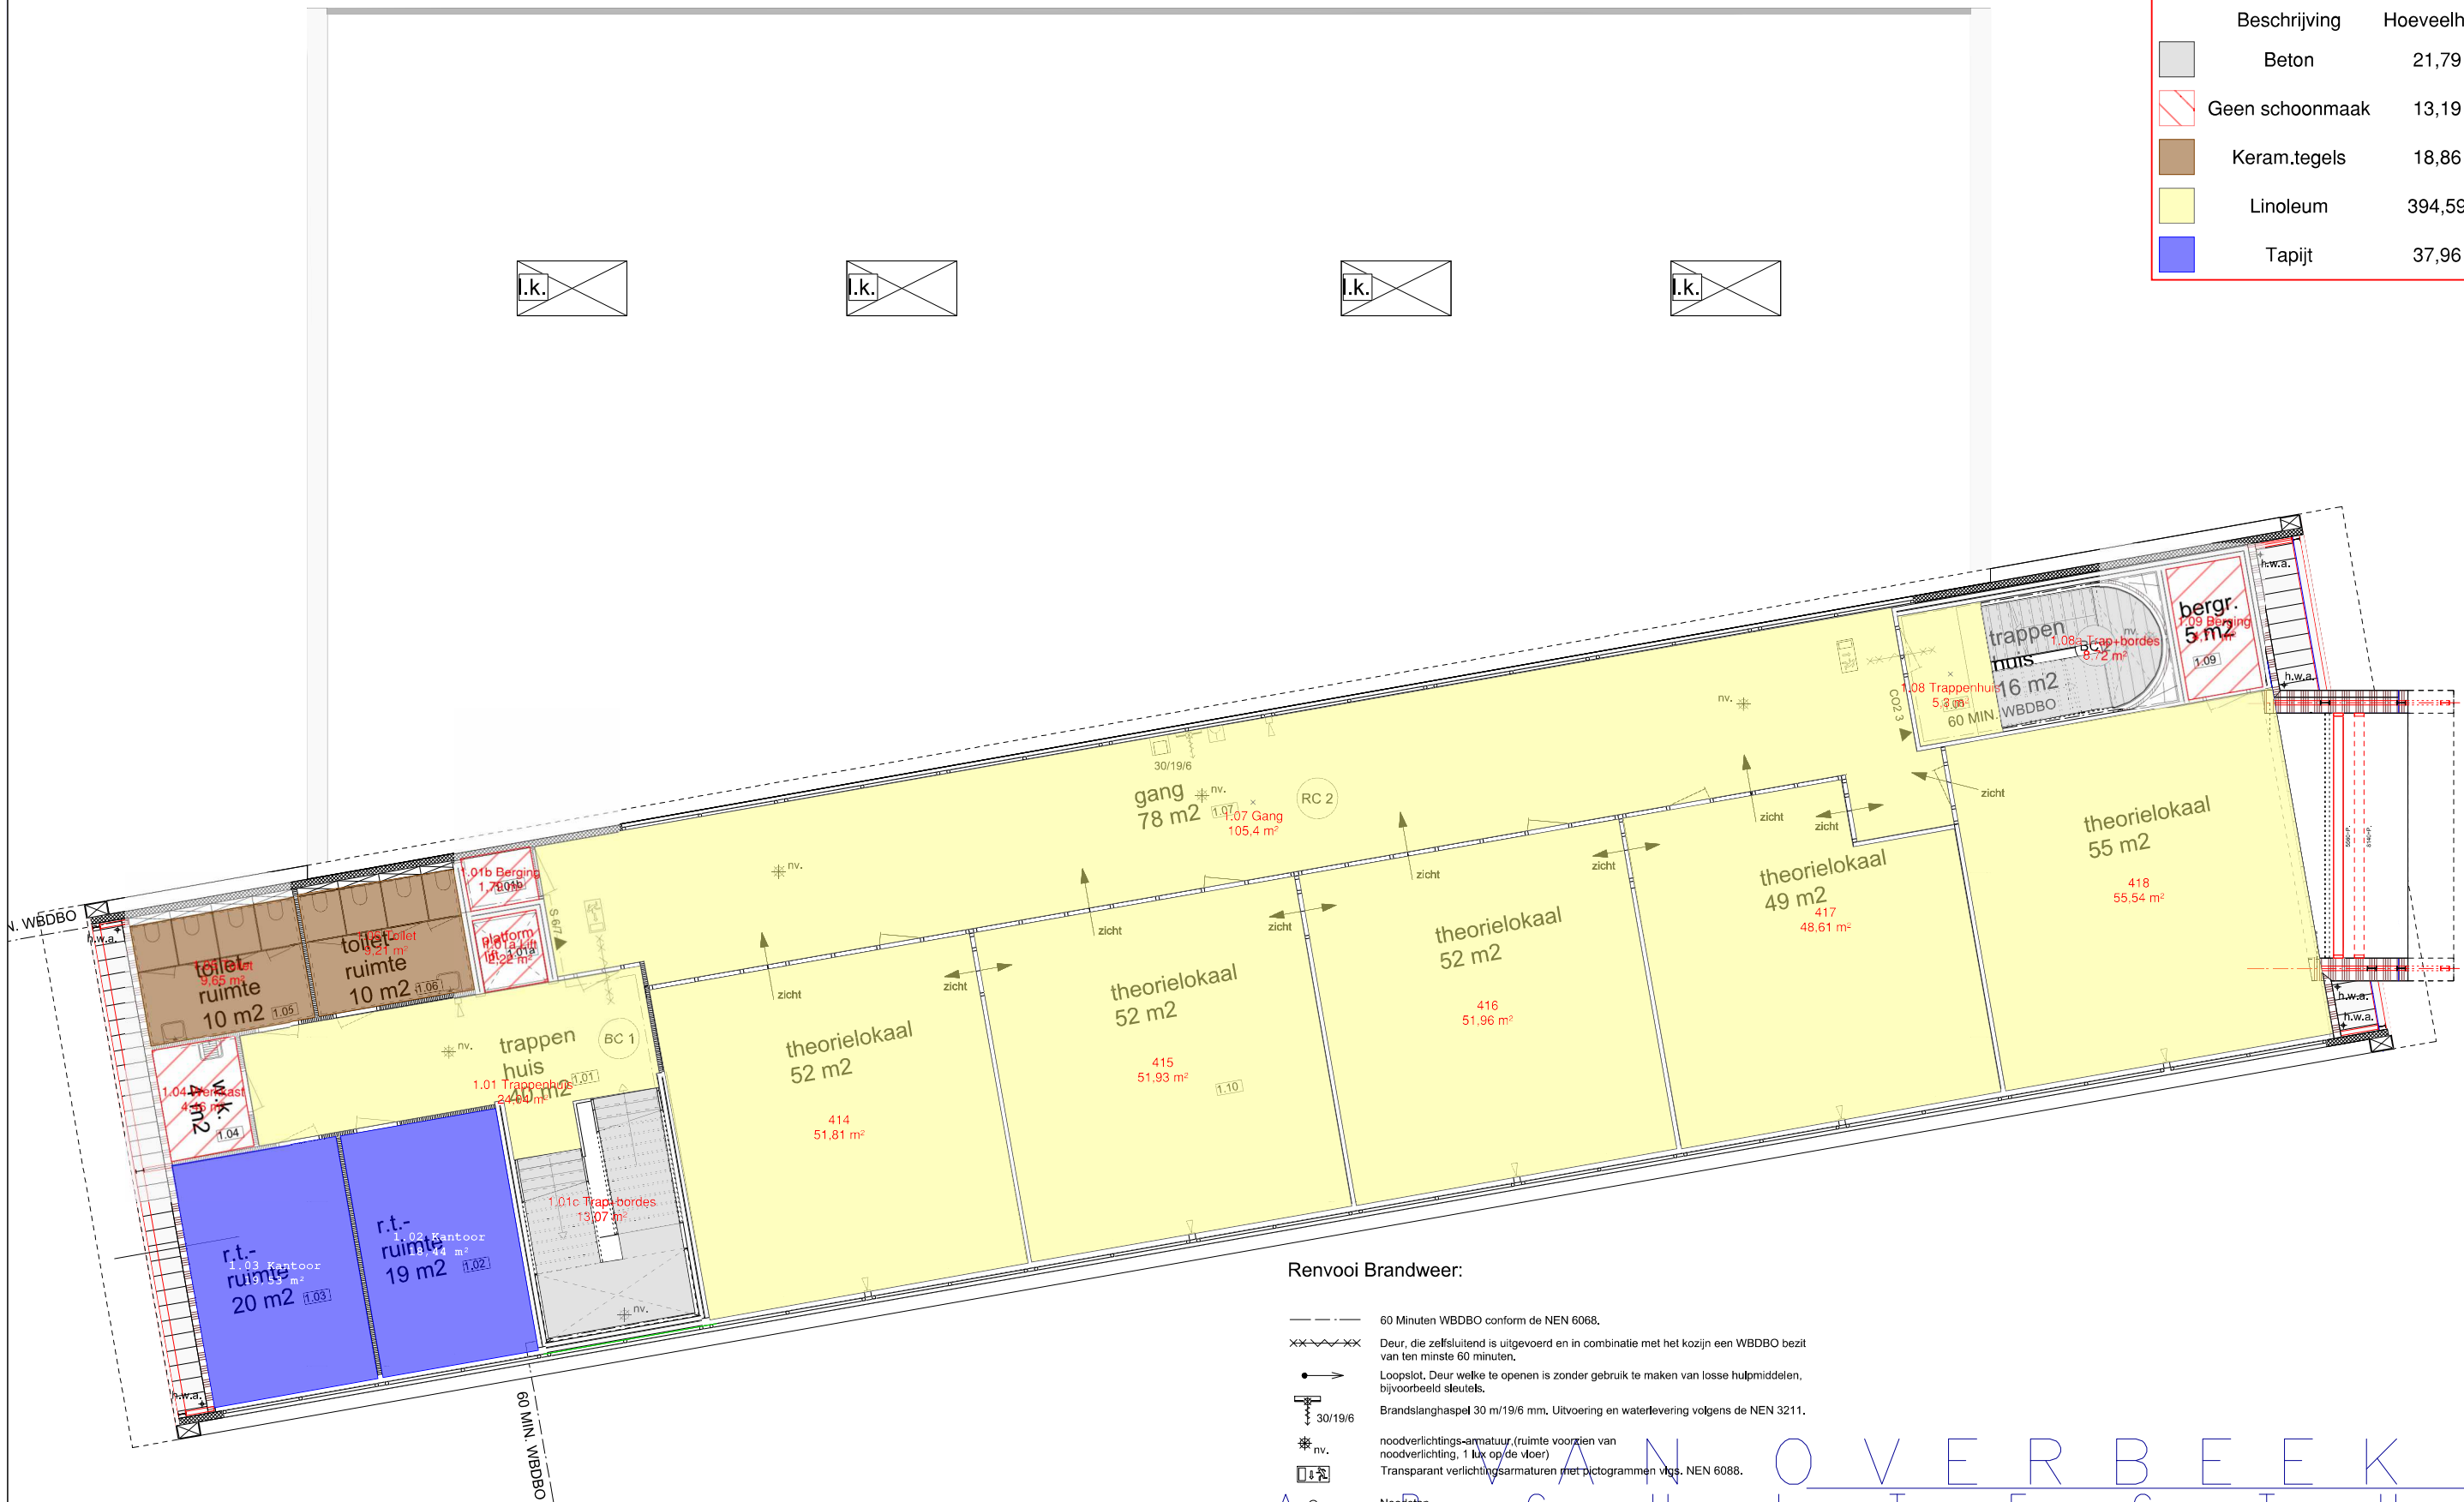

SCHOONMAAK		
Beschrijving	Hoeveelheid	Eenheid
Beton	21,79	m <sup>2</sup>
Geen schoonmaak	13,19	m <sup>2</sup>
Keram.tegels	18,86	m <sup>2</sup>
Linoleum	394,59	m <sup>2</sup>
Tapijt	37,96	m <sup>2</sup>



**Renvooi Brandweer:**

- 60 Minuten WBDBO conform de NEN 6068.
- XX-XX-XX Deur, die zelfsluitend is uitgevoerd en in combinatie met het kozijn een WBDBO bezit van ten minste 60 minuten.
- Loopslot, Deur welke te openen is zonder gebruik te maken van losse hulpmiddelen, bijvoorbeeld sleutels.
- 30/19/6 Brandslanghaspel 30 m/19/6 mm, Uitvoering en waterlevering volgens de NEN 3211.
- \*nv. noodverlichtings-armatuur, (ruimte voorzien van noodverlichting, 1 lux op de vloer)
- &□ Transparant verlichtingsarmaturen met pictogrammen vlg. NEN 6088.
- Nooietop.
- S 6/7▲ Schuimblusser gevuld met tenminste 6/7 liter schuim.
- Co2 3▲ Co2 blusser gevuld met tenminste 3 kg
- ▽ Ruimte voorzien van slow woop signaalgever.
- Rook-Brand melder(s) in de vluchtwegen en bij de deuren in de brandscheidingen. Projectie volgens de NEN 2535.
- Bd Branddeken
- ont. Ontruimingshandmelder.
- Handmelder.
- BMC Brandmeldcentrale.

1e verdieping.

A N N O V E R B E E K T U R

C H I T E R C T U R

postbus 114  
8500 AC Joure

project: NIEUWBOUW C.S.G. A.M. VAN SCHURMAN FRANEKER

opdracht: BESTUUR C.S.G. ANNA MARIA VAN SCHURMAN





fase: BOUWVOORBEREIDING betreft: 1e VERDIEPING GEBRUIKERSVERGUNNING


proj. nr.: 05103

tek. nr.: 441A

architect: P.M. van Overbeek  
 projectleider: de Jong  
 getekend: Wijnja  
 geconstr.: de Jong

schaal: 1:100  
 datum: 15.04.08  
 formaat: A3  
 file nr.: 05103bv441A

SCHOONMAAK			
Beschrijving	Hoeveelheid	Eenheid	
 Beton	20,38	m <sup>2</sup>	
 Geen schoonmaak	56,68	m <sup>2</sup>	
 Keram.tegels	17,27	m <sup>2</sup>	
 Linoleum	398,52	m <sup>2</sup>	

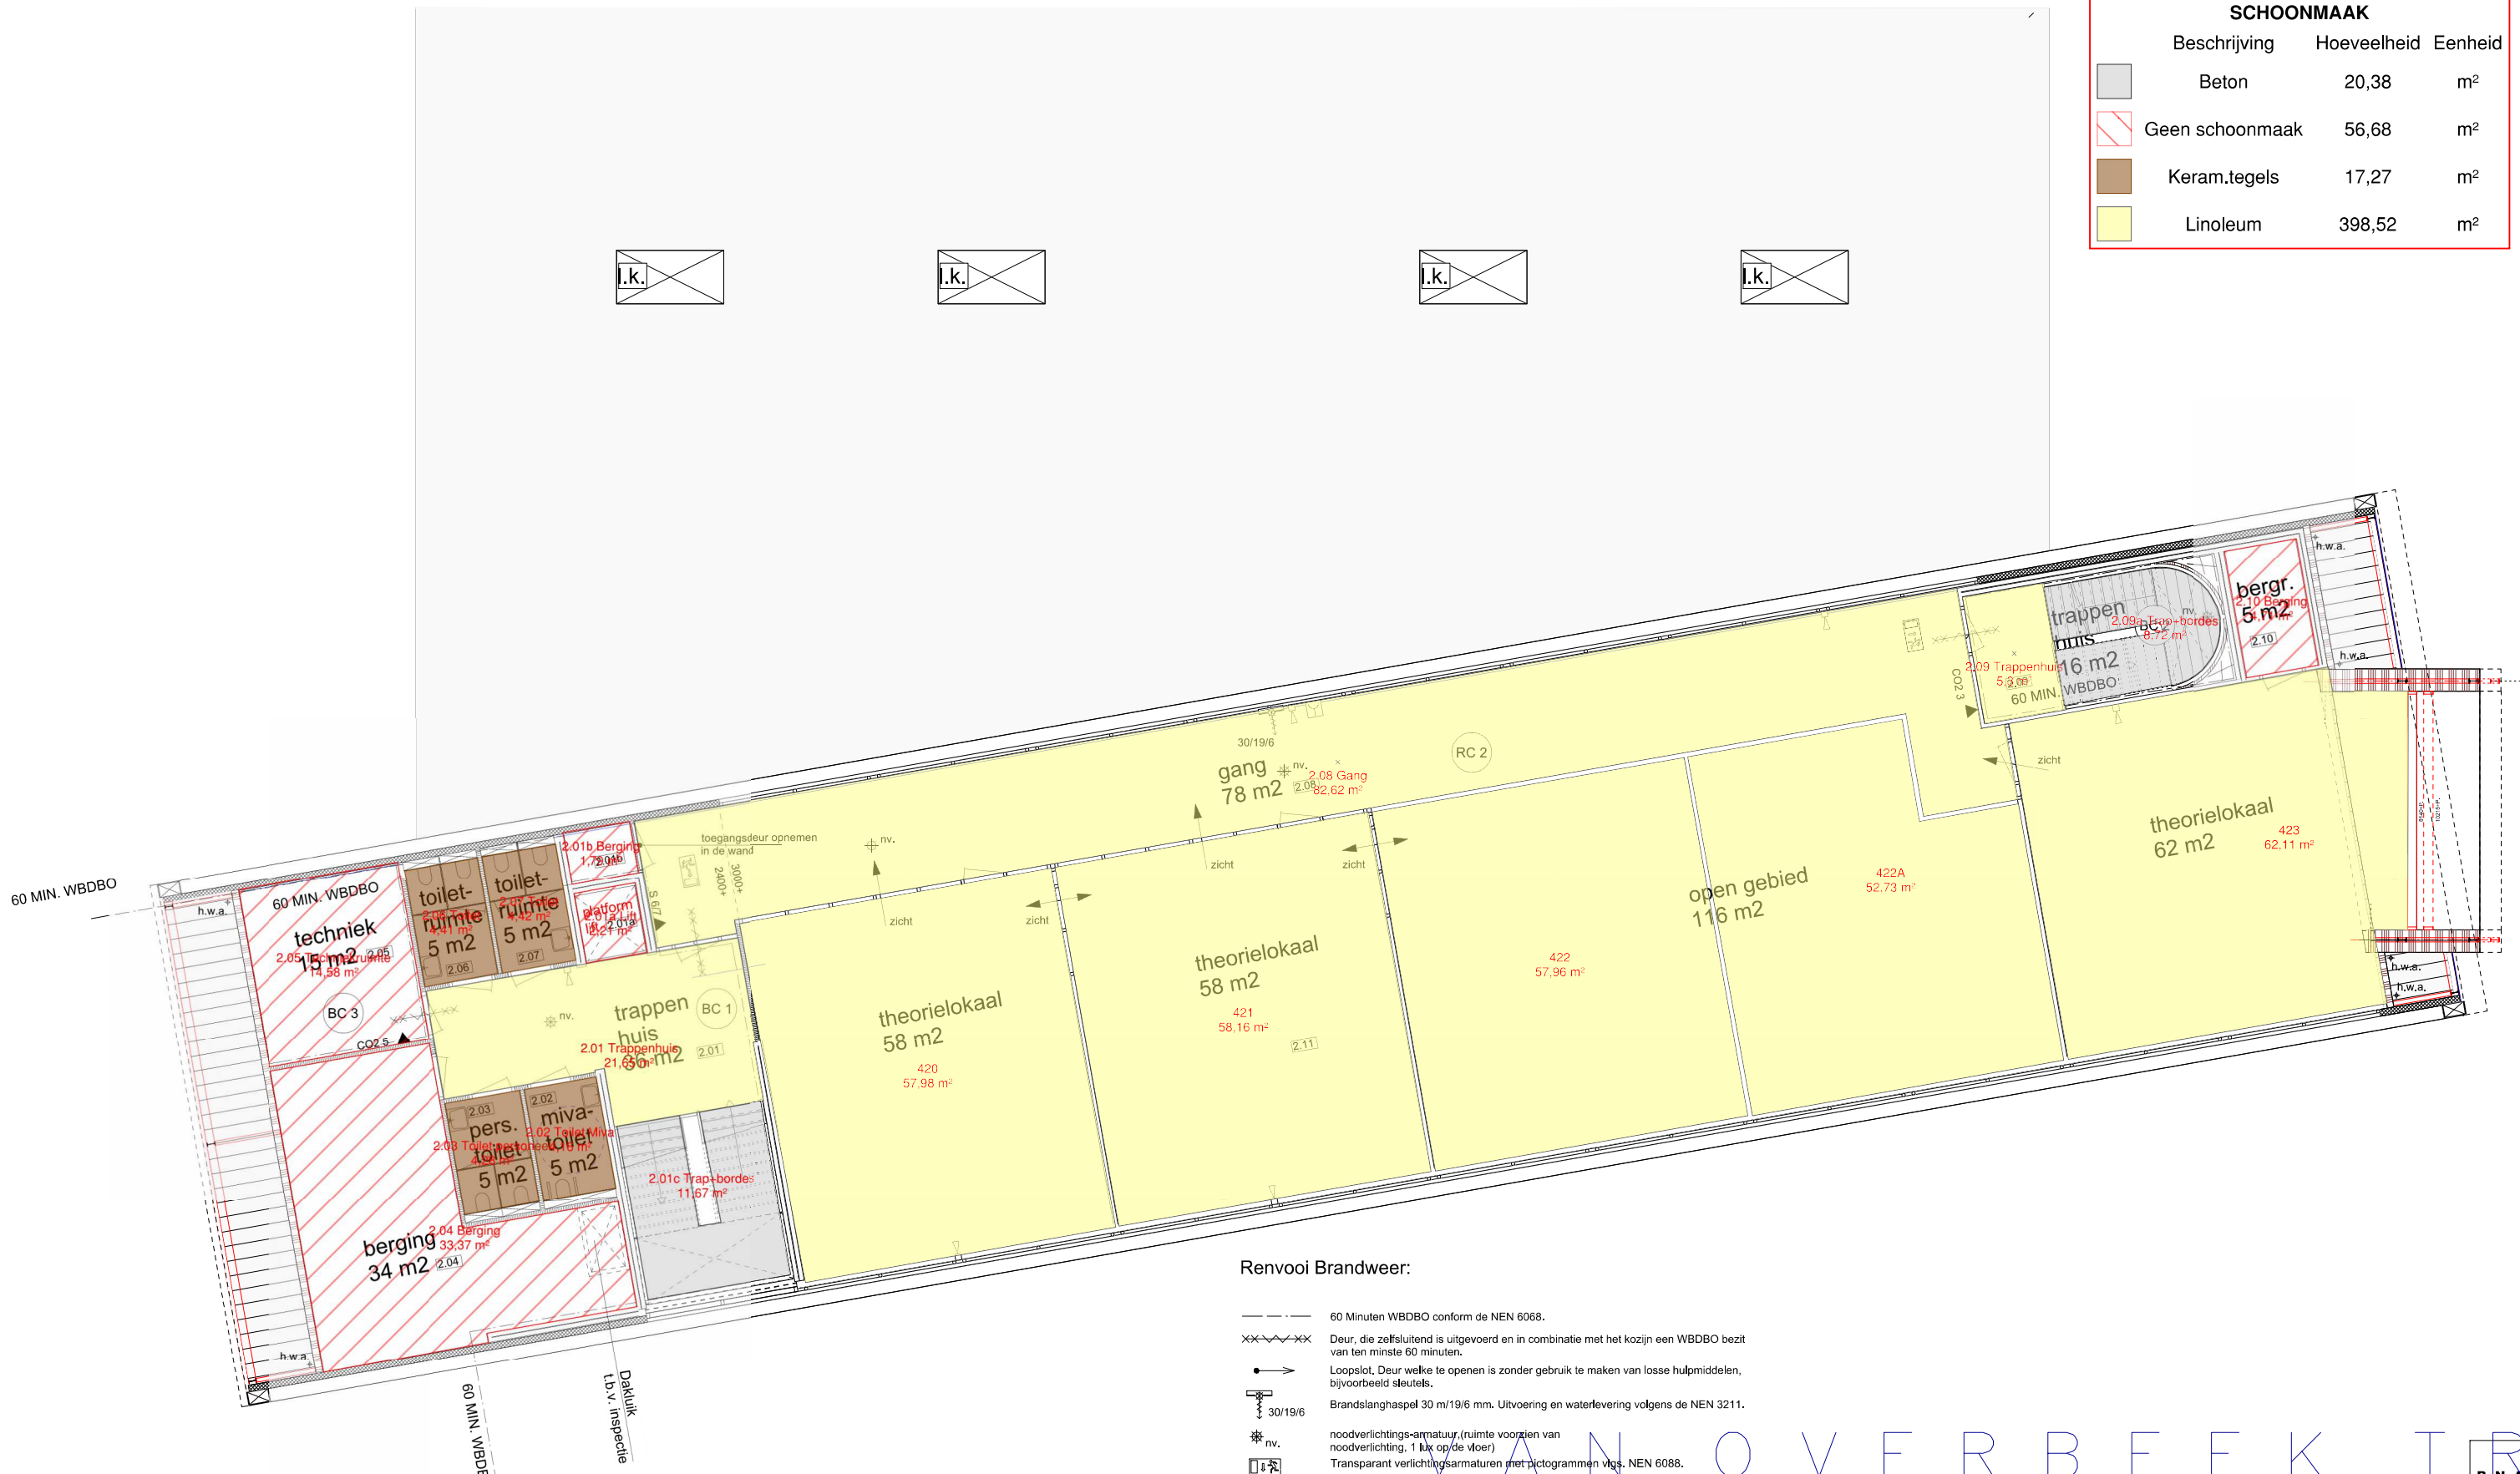

**Renvooi Brandweer:**

- 60 Minuten WBDBO conform de NEN 6068.
- ××××× Deur, die zelfsluitend is uitgevoerd en in combinatie met het kozijn een WBDBO bezit van ten minste 60 minuten.
- Loopslot, Deur welke te openen is zonder gebruik te maken van losse hulpmiddelen, bijvoorbeeld sleutels.
- 30/19/6 Brandslanghaspel 30 m/19/6 mm. Uitvoering en waterlevering volgens de NEN 3211.
- nv. noodverlichtings-armatuur, (ruimte voorzien van noodverlichting, 1 lux op de vloer)
- Transparant verlichtingsarmaturen met pictogrammen vgs. NEN 6088.
- Noodsloot.
- S 6/7 Schuimblusser gevuld met tenminste 6/7 liter schuim.
- Co2 3 Co2 blusser gevuld met tenminste 3 kg
- Ruimte voorzien van slow wop signaalgever.
- Rook-Brandmelder(s) in de vluchtwegen en bij de deuren in de brandscheidingen. Projectie volgens de NEN 2535.
- Bd Branddeken
- bnt Ontruimingshandmelder.
- Handmelder.
- BMC Brandmeldcentrale.

A N N O V E R B E E K T U R

A R C H I T E C T U R

postbus 114  
5500 AC Joure

project: NIEUWBOUW C.S.G. A.M. VAN SCHURMAN FRANEKER

opdracht: BESTUUR C.S.G. ANNA MARIA VAN SCHURMAN

fase: BOUWVOORBEREIDING

proj. nr.: 05103

tek. nr.: 442A

architect: P.M. van Overbeek

proj.leider: de Jong

getekend: Wijnja

gecontr.: de Jong

schaal: 1:100

datum: 15.04.08

formaat: A3

file nr.: 05103bv442A

BNA  
ISO 9001  
10065

2e verdieping.