



TEKENINGEN

DOSSIERNR:

SOB030003G

BARCODE:

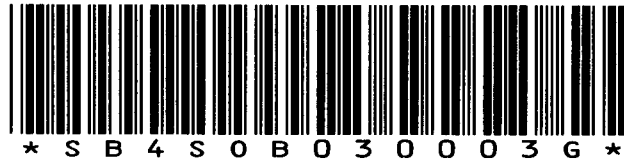

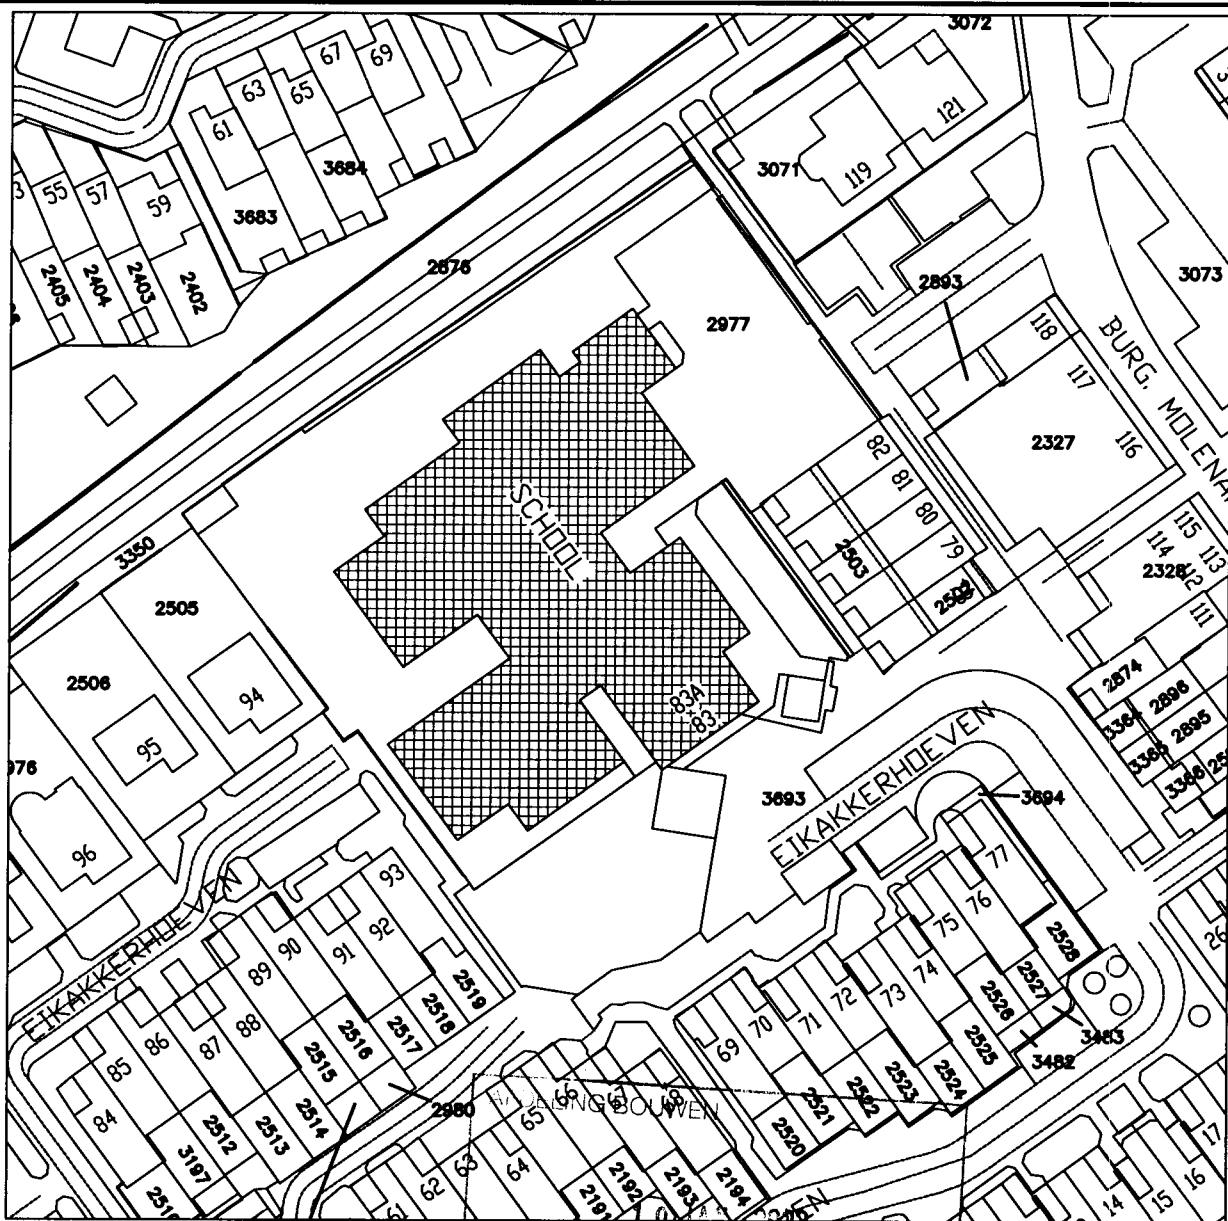

DDA Projekt- en Tekenburo bv

Postbus 435
5201 AK 's-Hertogenbosch
Telefoon : 073-6399310
Fax : 073-6399329
E-mail : p.en.t@ddagroep.nl

BOB
Bouwverord.

0300036

DDA

Behoort bij besluit van het hoofd
van de Afdeling Bouwen van de

project:

Stichting Primair Onderwijs
BS De Vlek

blad:

T-01

onderdeel:

Situatietekening
Eikakkerhoeven 83

projectnr. DDA:

4010-000

opdrachtgever:

Gemeente 's-Hertogenbosch
Postbus 12345, 5200 GZ 's-Hertogeenbosch

projectnr. opdrachtgever:

0 : Revisie

27-05-2002

get:

gec: tms

A :

B :

C :

MINUUT

schaal : 1:1000

formaat: A4

file : 4010-000-RV 03.047 ATE00

Xref:



RENVOO: GEBRUIKSVERGUNNING	
	zefzallend
	30-min brandwerend
	60-min brandwerend
	panieksluiting
	brandbeschiding 60 min.
	handbrandslukker p = poeder k = koolduuraanw s = schuim
	brandslangfase/
	ontwikkelingsmelder
	slowloop
	automatische brandmelder
	handbrandmelder
	Handbesluit van de Afdeling Bouwen van de Gemeente 's-Hertogenbosch
	Notule van 25 MAART 2003 nr. 54
	vluchtweg
	IV-transparant

DDA
ENGINEERING

schaal : 1:100
formaat: A0
file : 4010-000-RV 03.047 B0000

