



BOVENAANZICHT

SCHAAL: 1 : 100

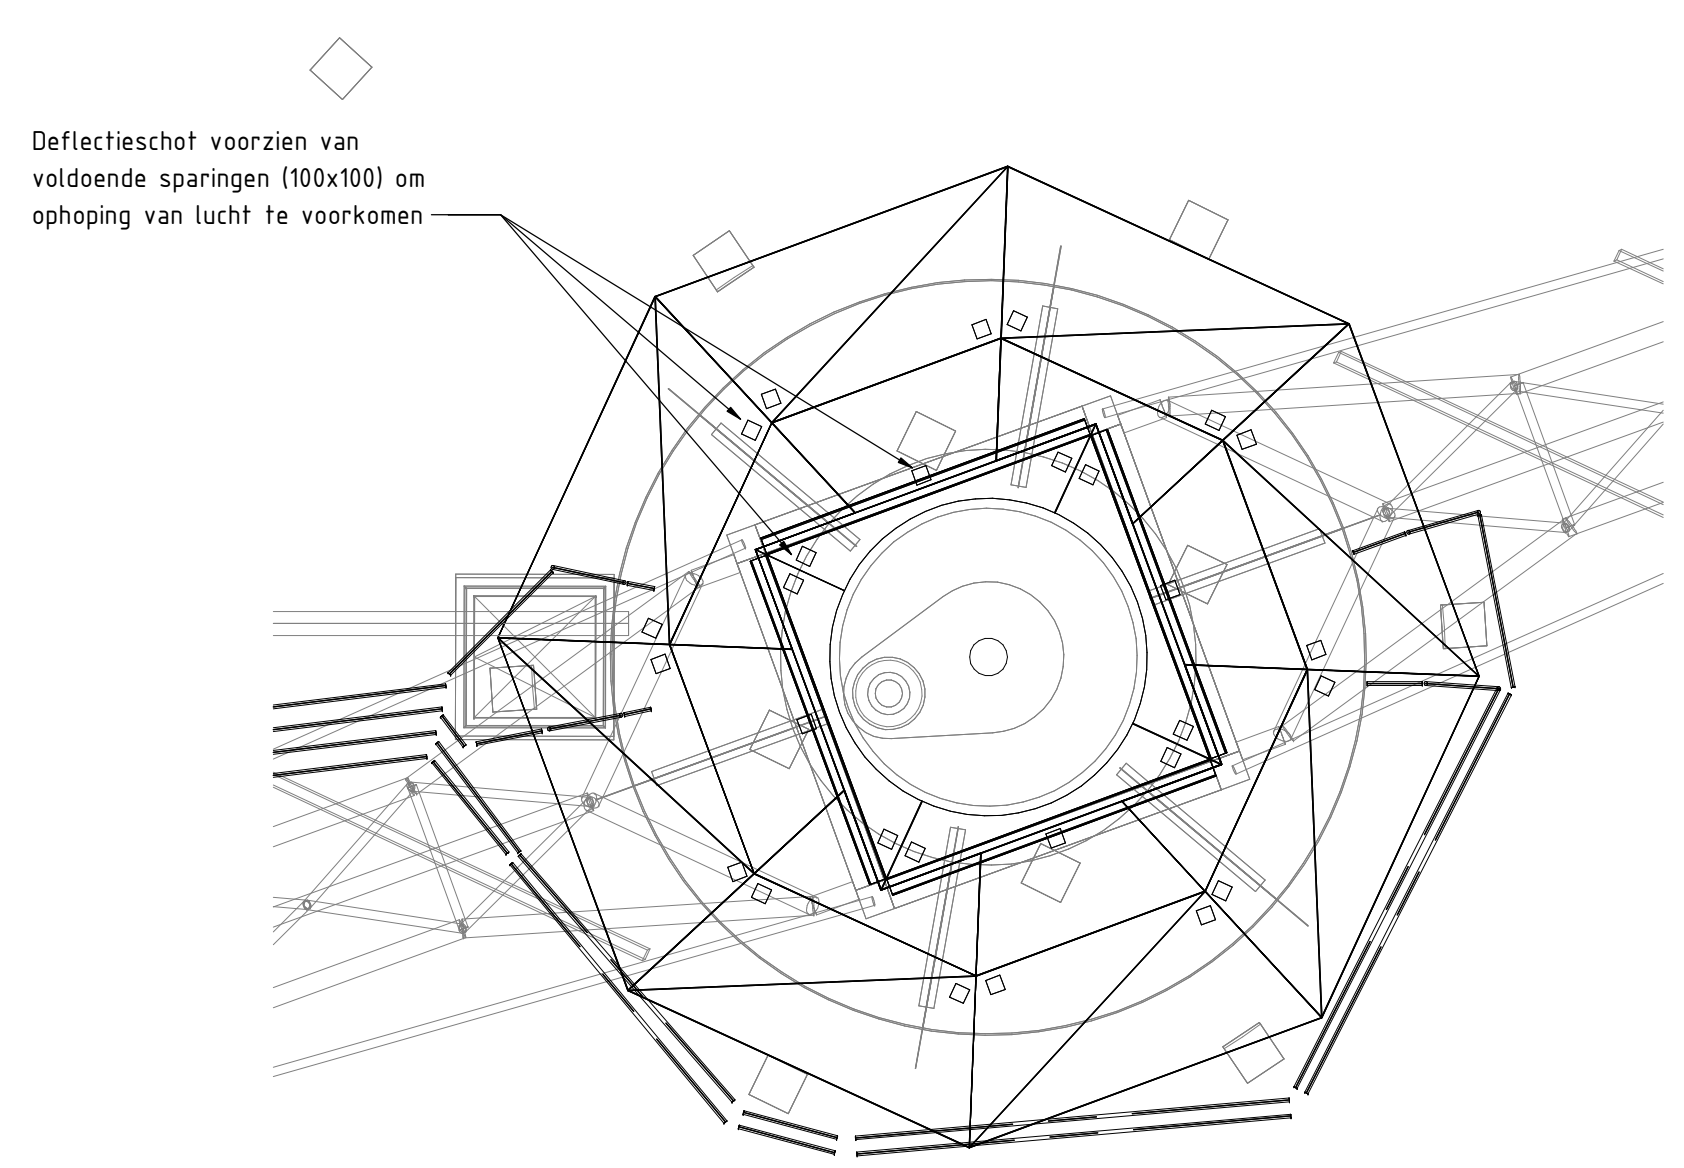

PRINCIPE DETAIL DEFLECTIESCHOT / SPOELLEIDING

SCHAAL: 1 : 50

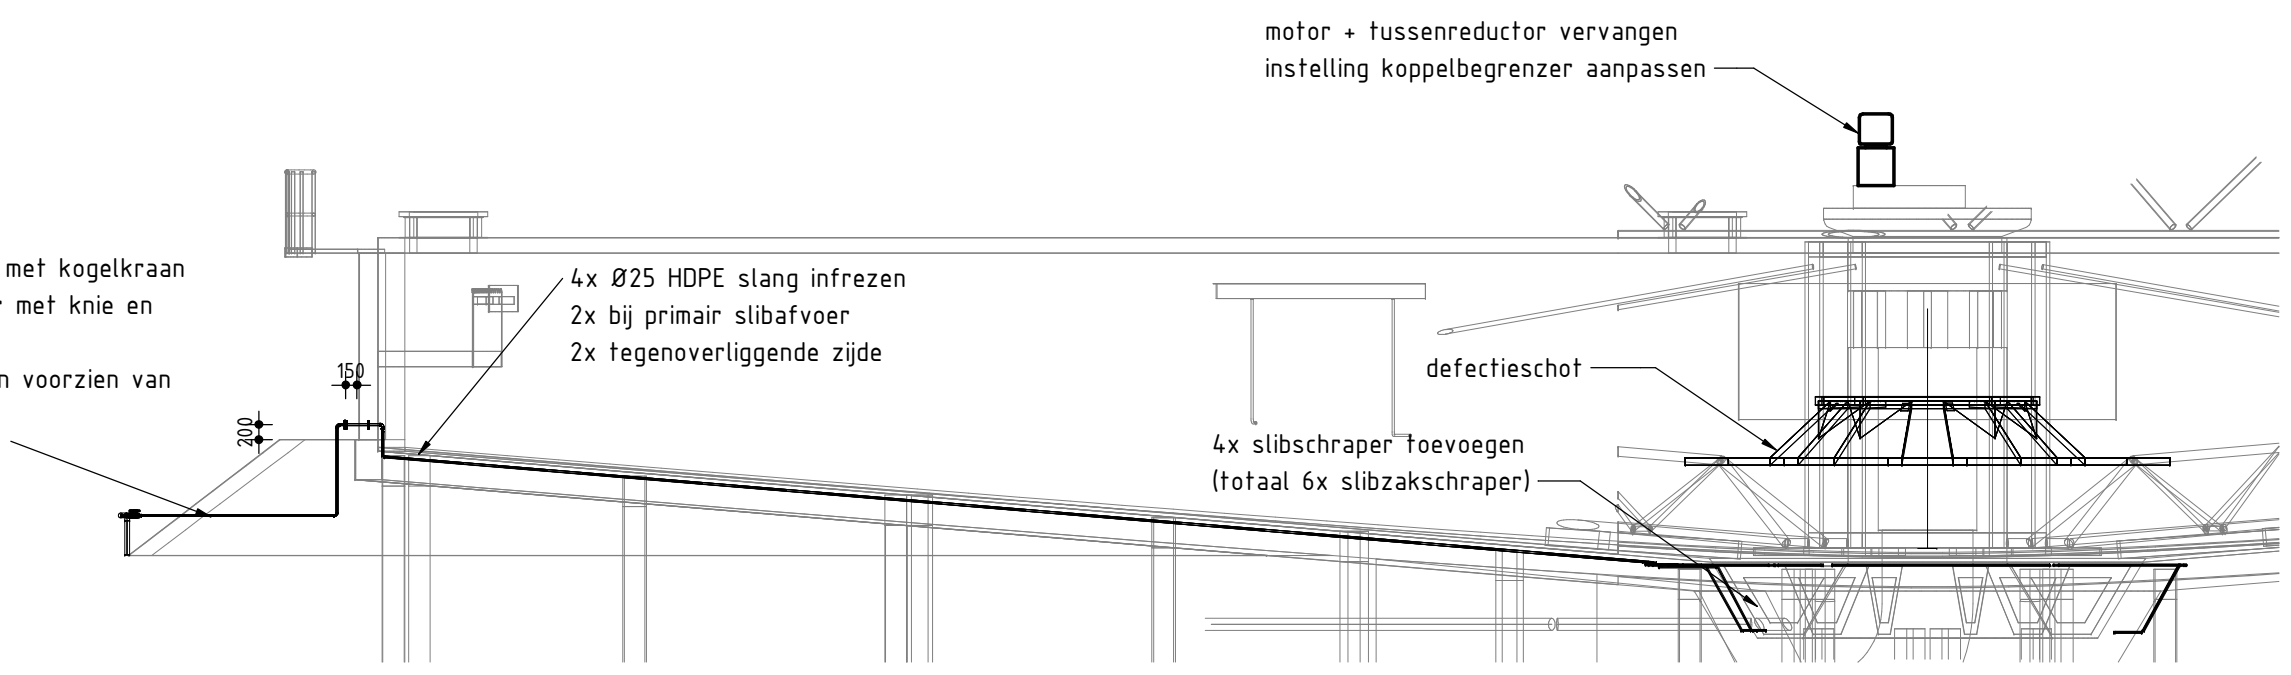

DOORSNEDE A-A

SCHAAL: 1 : 100

OPMERKINGEN

- Maten in millimeters, tenzij anders vermeld
- Peilmaten in meters t.o.v. N.A.P., tenzij anders vermeld
- Diameters in millimeters, tenzij anders vermeld
- Coördinaten in meters in het RD-stelsel



Wijz. Getek. Datum Omschrijving

Opdrachtgever
Hoogheemraadschap van Rijnland
Project
RENOVATIE SLIBLIJN AWZI LEIDEN ZW
Bestek
Onderdeel
Voorbezinktank
Plattegrond en aanzichten

Status	Definitief	Getekend	A vd Kamp	
Datum	1-10-2025	Gecontroleerd	M. Veuger	
Formaat	Schaal	Projectcode	Tekeningnummer	Bladnummer
A1	1:100	146148	04.4020	1/1

Witteveen+Bos Raadgevende ingenieurs B.V. | Deventer
Leeuwenbrug 8 | Postbus 233 | 7400 AE Deventer | +31 (0)570 69 79 11 | www.witteveenbos.com | KvK 38020751