




BVO: 3240 m²
Variant 1 2-laags bvo: 3240m²

Variant 1 2-laags bvo: 3240m²
VAR 1:
1-2 PERSOONS APP- 14
3-5 PERSOONS APP- 31
TOTAAL PERSONEN: 107 < P < 183
uitgangspunt max. 150 personen
30 parkeerplaatsen 1: 5
96 fietsparkeer 1: 1,5
30 e- fietsen



PLATTEGRONDEN MET EEN
FUNCTIONELE INDELING
TEKENING
BIJLAGE 2
Schaal 1:200
Formaat: A1
Datum tekening: 10 Juni 2025
Datum deze versie: 28 08 25
Versie: Def.

BVO BGG: 1620 m²
KAVEL: 5179 m²
schaal 1:200

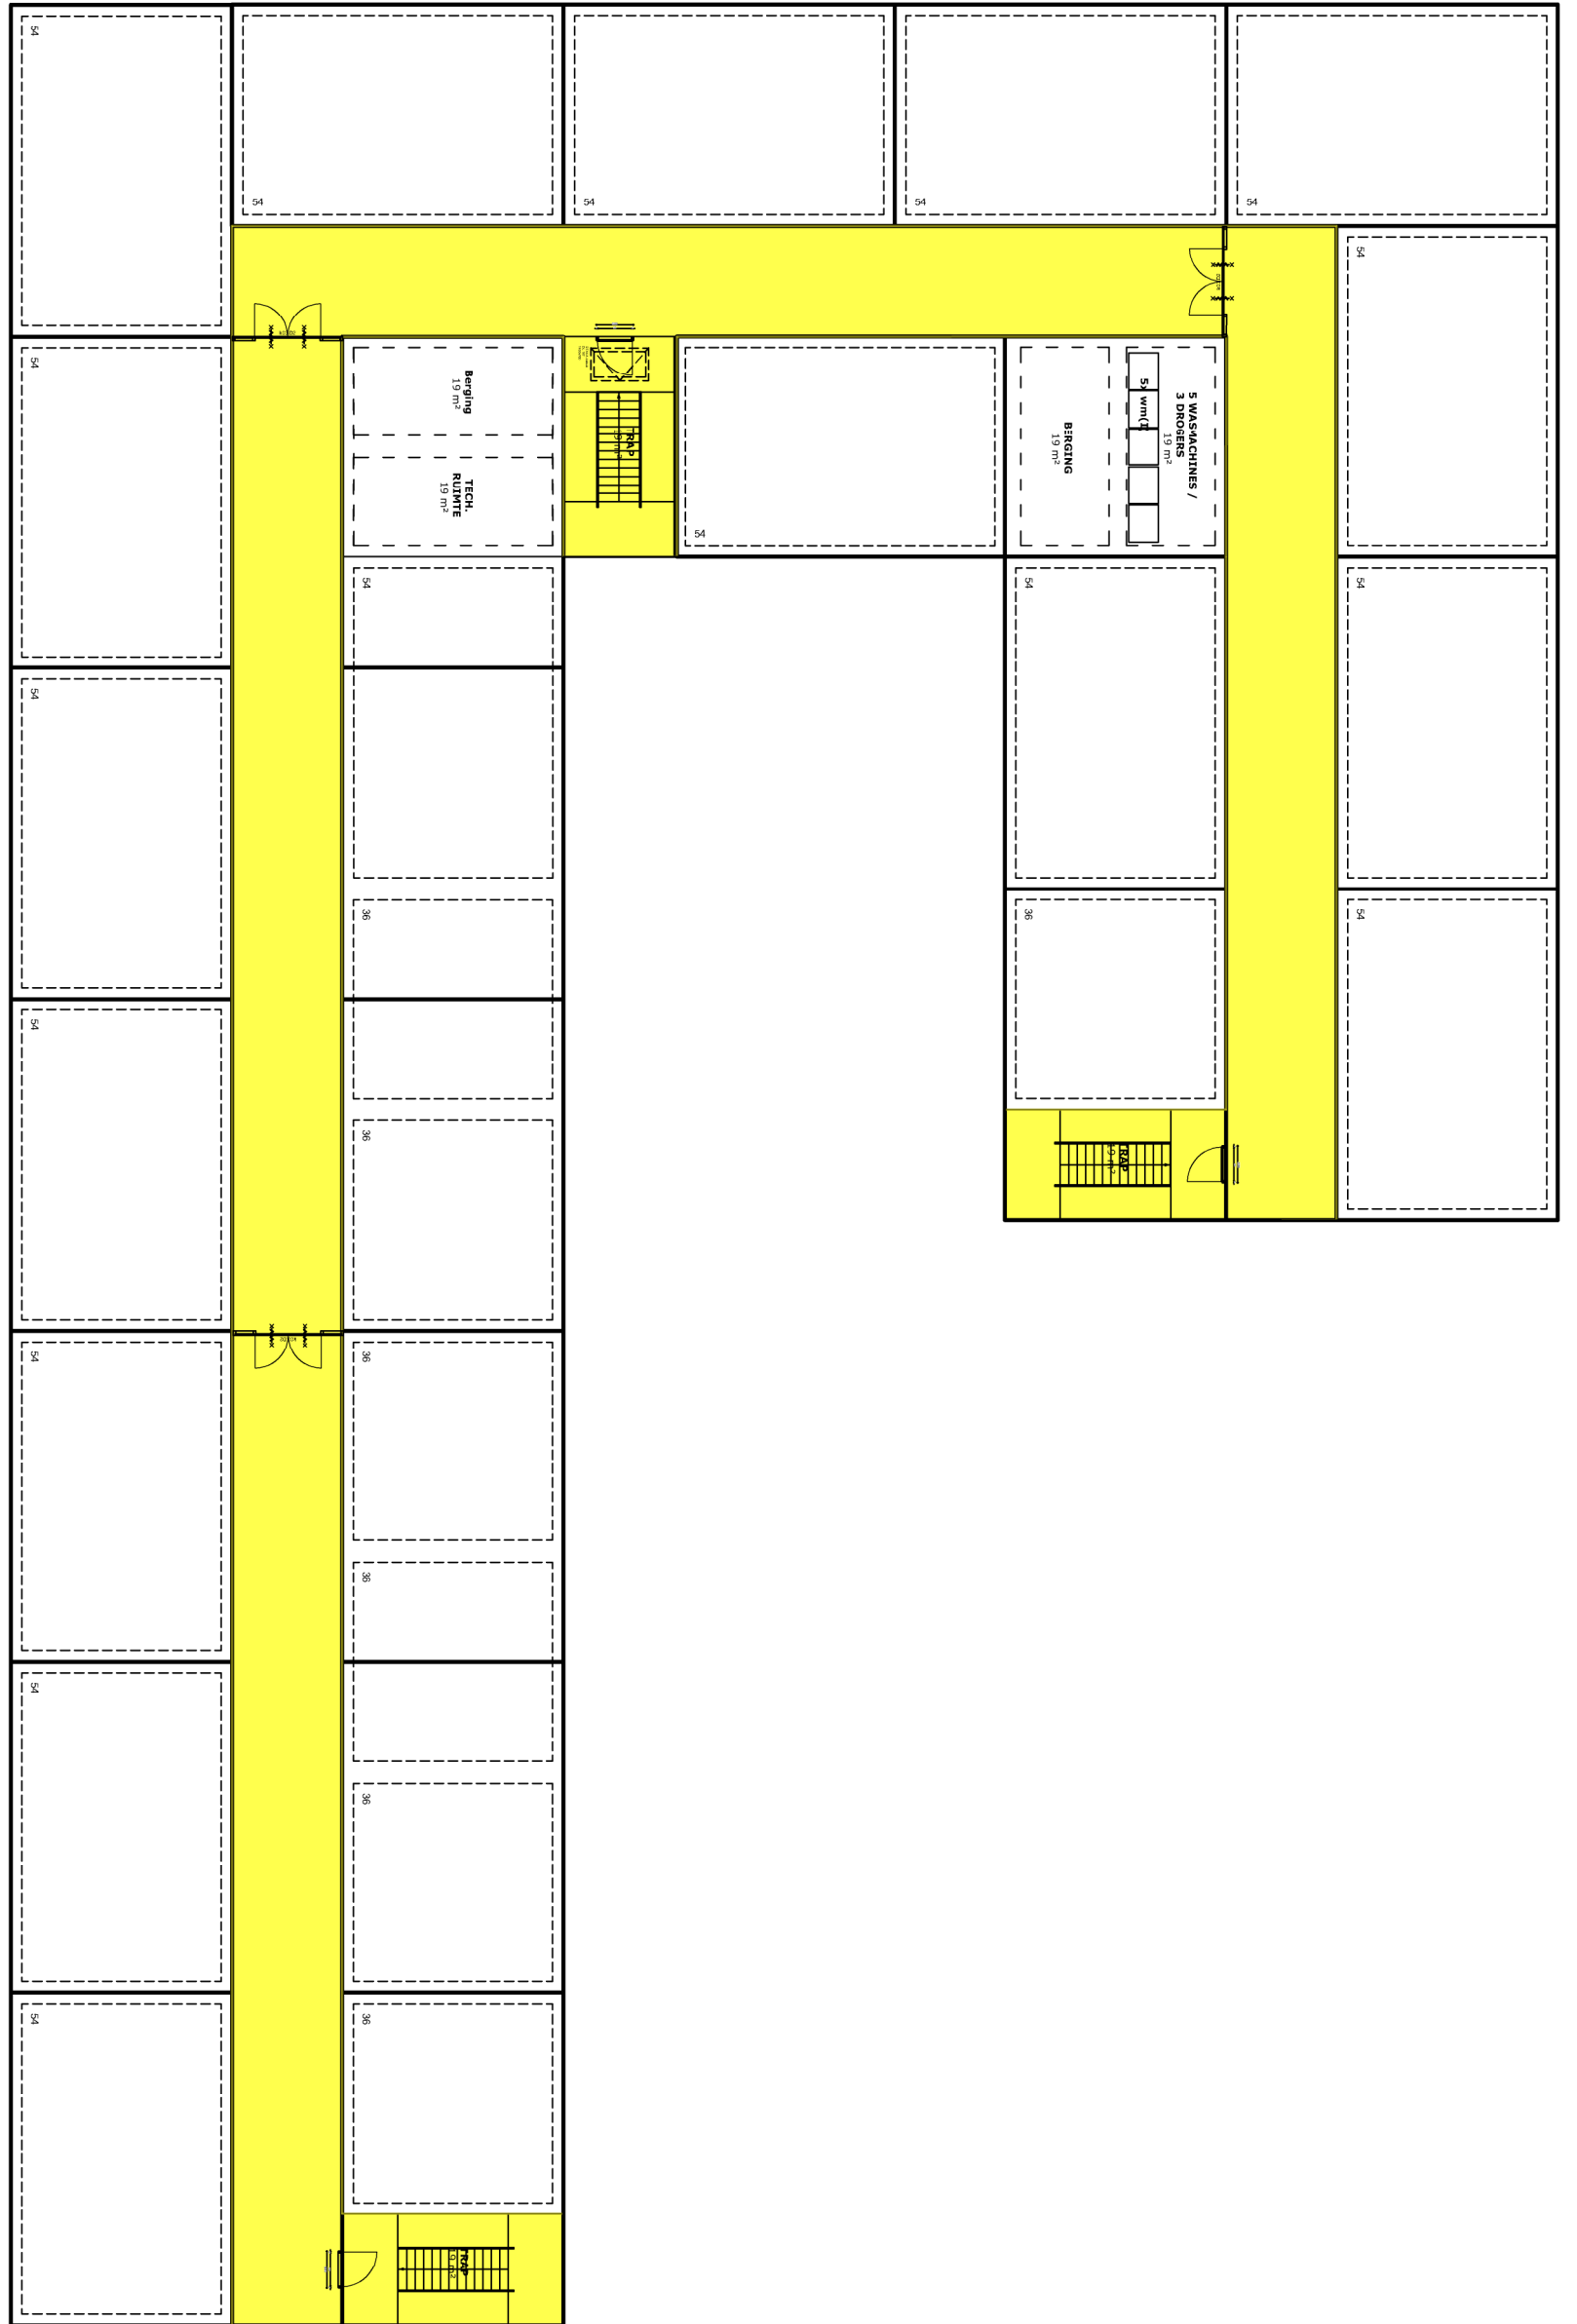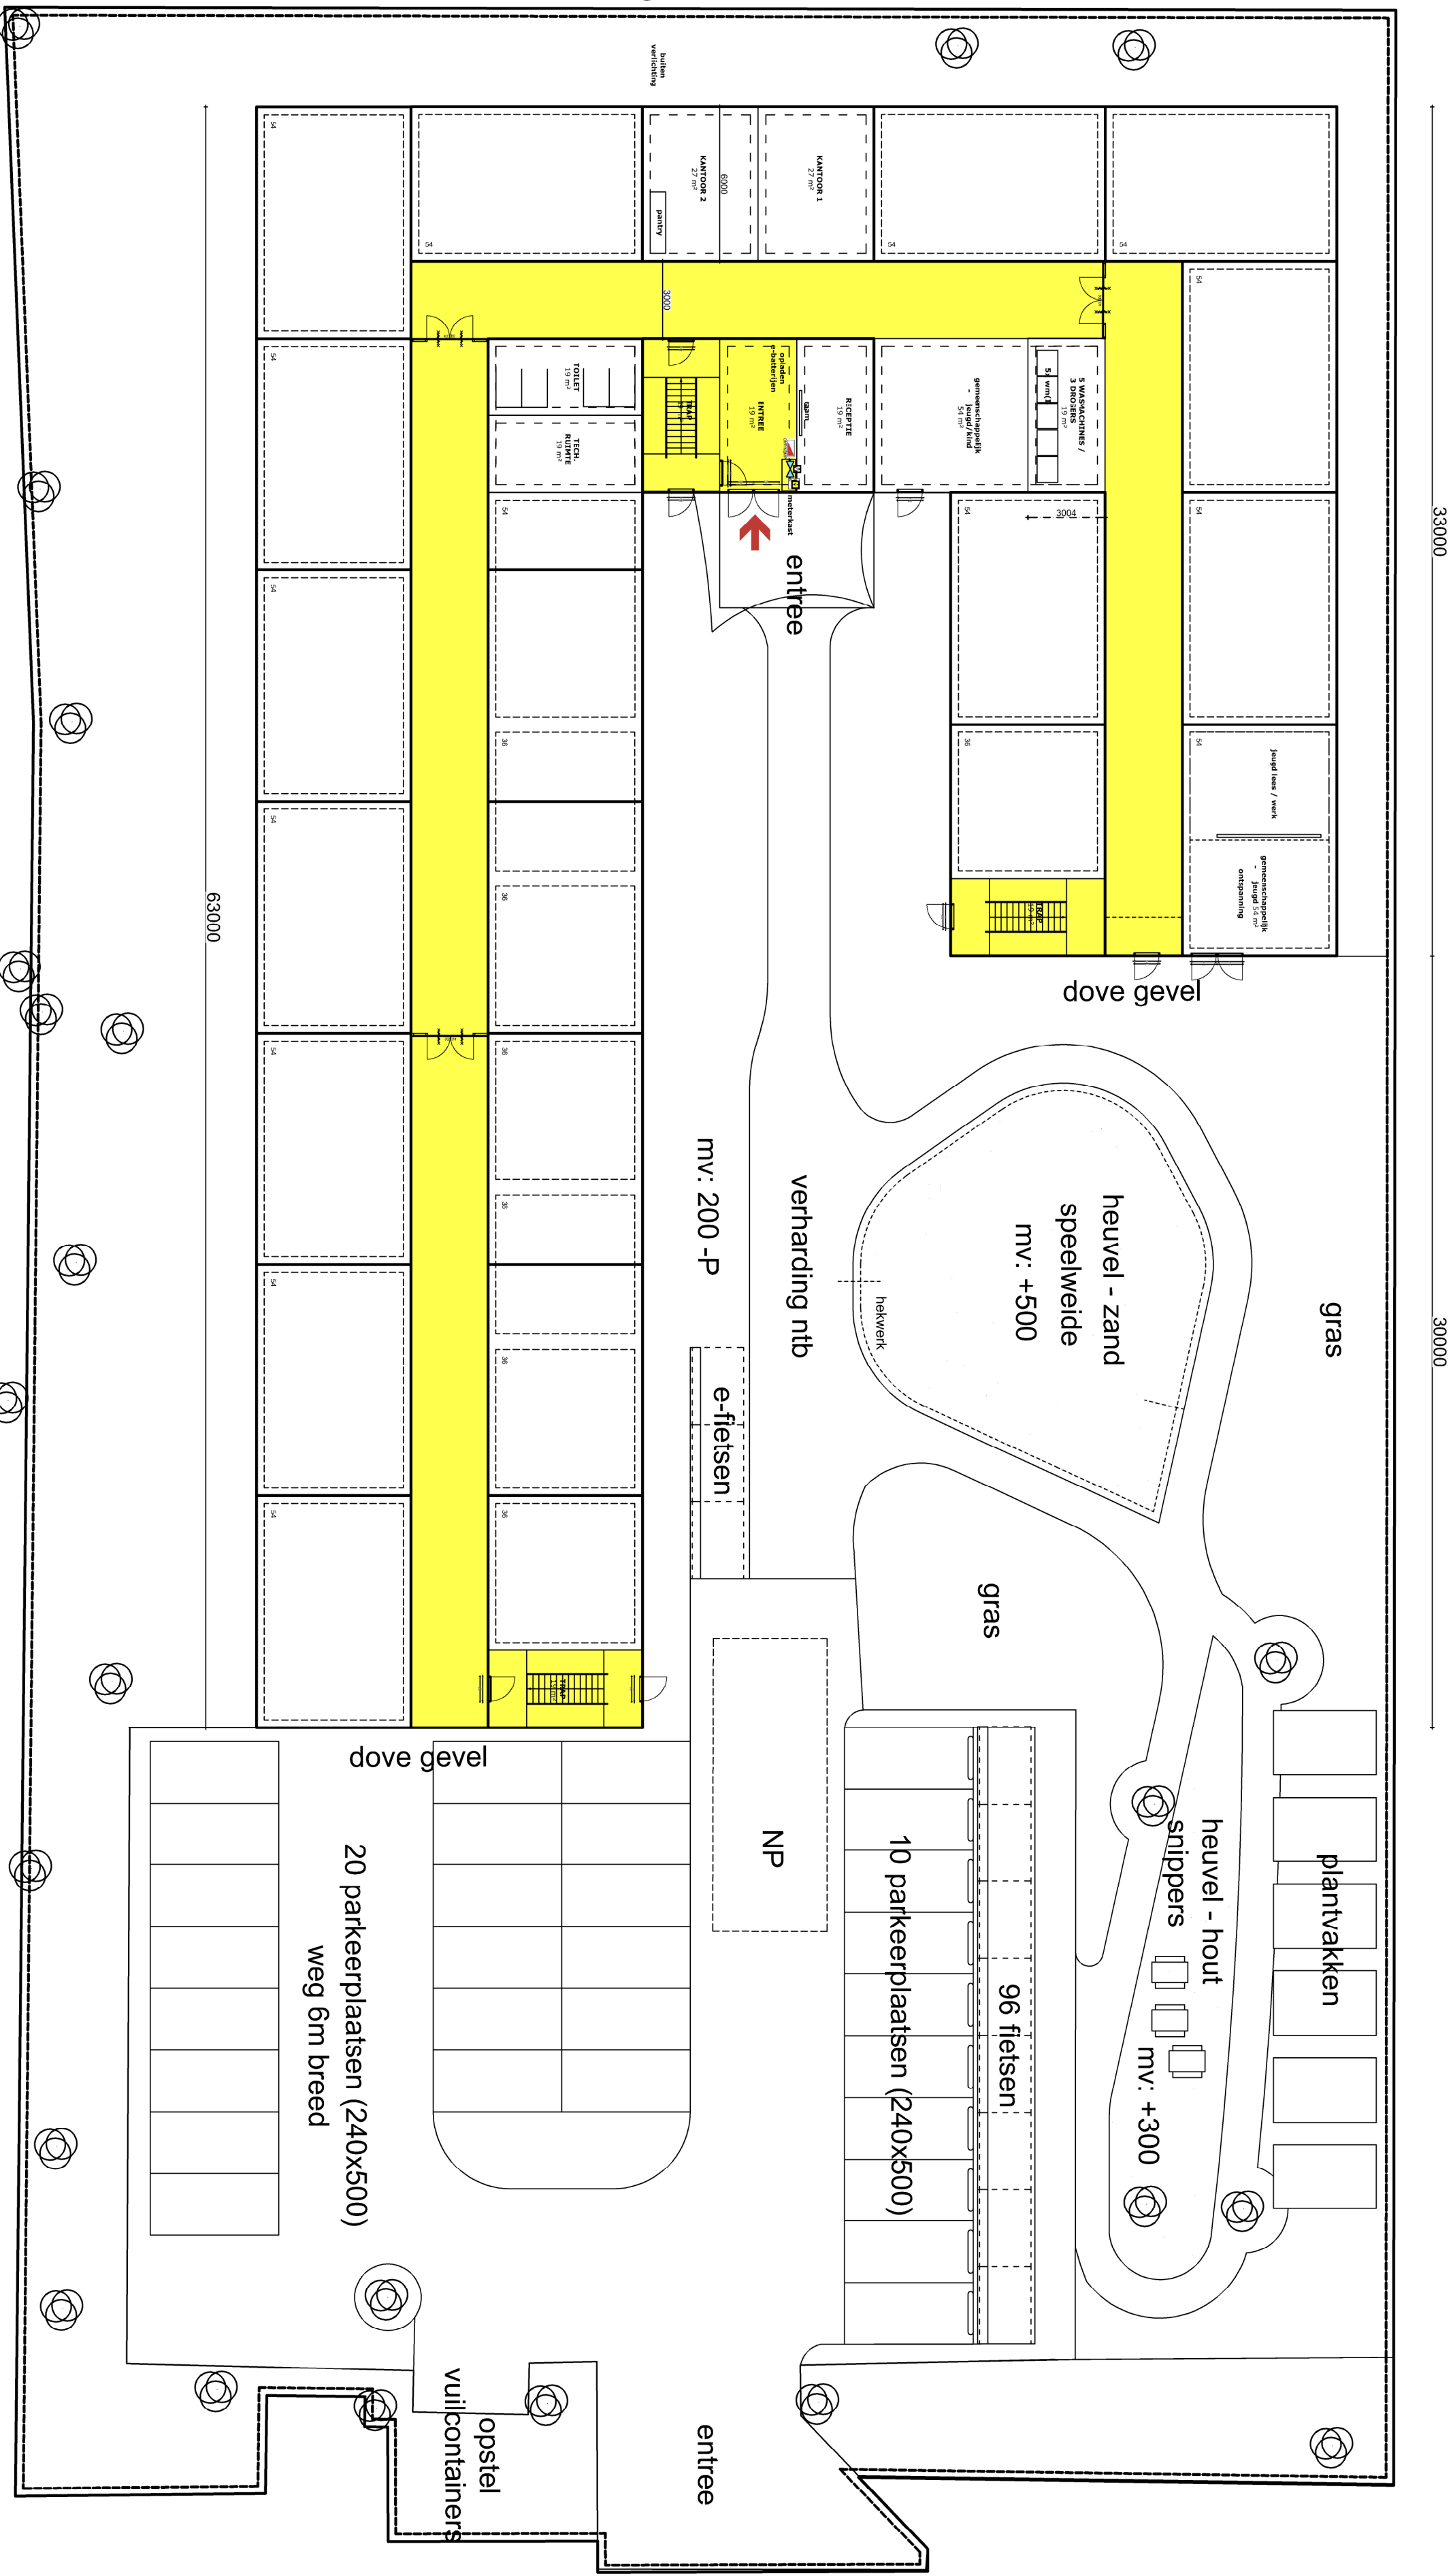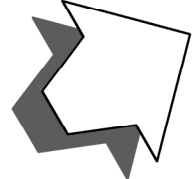

VERDIEPING ca. P +3100
BVO VERD: 1620 m²
schaal 1:200