

PLATTEGROND VERDIEPING

		Locatie: RK Basisschool "De Vlindertuin"	
		Slachterwaard 176-178, 1824 KV Alkmaar	
Tek.nr: 40-10-001 Helderseweg 14-4, 1815 AB Alkmaar - Tel. 072-5403044 - E-mail: info@saks.nl		Betreft: 10- NVO-Plattegrond	
		NVO Begane grond en Verdieping	
Opmerkingen: -			
Discipline: Vloeroppervlak		Datum: 23.5.2018	
Tekenaar: www.rodema.nl		Schaal: 1:200	
Akkoord: P.Zomerdijk		Formaat: A3 Liggend	
Revisie: 14.7.2022			

NVO Overzicht



Ruimte	Functie	Opp. [m2]
02	Aula	81.5
03	Kast	0.5
A01	Lokaal	70.8
A02	Lokaal	56.6
A03	Lokaal	56.3
A04	Lokaal	56.3
A05	Lokaal	56.4
A06	Lokaal	56.6
A07/B07	Handv.lokaal	84.2
A08	Entree	7.6
A09	Magazijn	19
A10	Kantoor	15.5
A11	Kantoor	16.2
A12	Magazijn	9.6
A13	Hal	7.7
A14	Gang	89.1
A15	Meerv.gebruik	42.3
A16	Pantry	4.4
A17	WK	3.1
A18	WC	6.4
A19	WC	4.1
A20	Berging	3.1
A21	WC	1.9
A22	Garderobe	7.7
A23	Orthotheek	18.4
A24	Overige	9.8
A25	Kantoor	19.2
A26	Gang	41.2
A27	WK	1.5
A28	WC	1.2
A29	WC	10
A30	CV	3.3
A31	WC	4
A32	WC	6.2
A33	Berging	7.4
B01	Lokaal	70.5
B02	Lokaal	70.8
B03	Lokaal	56.3
B04	Lokaal	56.6
B05	Lokaal	56.2
B06	Lokaal	55.9
B08	Lokaal	56
B11	WC	6.7
B12a	Gang	87
B12b	Gang	15.6
B13	Entree	9.4
B16	WC	4
B17	WC	4
B18	Kantoor	16.1
B19	Kantoor	11.1
B21	Gang	26.1
B22	WC	4.1
B23	Kantoor	11.2
B24	Entree/Portaal	15
B25	Toilet	8.6
B26	Toilet	8.6
B27	Gang	65.5
B28	Kantoor	10.6
B29	Werkkast	2.2
B32	Kantoor	12.5

NVO Overzicht

Ruimte	Functie	Opp. [m2]
B33	Kantoor	11.5
N001	Entree/Hal	33.4
N002	Kast	2.0
N003	WC	9.7
N004	Lokaal	51.1

NVO Overzicht

Ruimte	Functie	Opp. [m2]
N101	Gang	7.2
N102	Lokaal	51.1
Patio		88.8

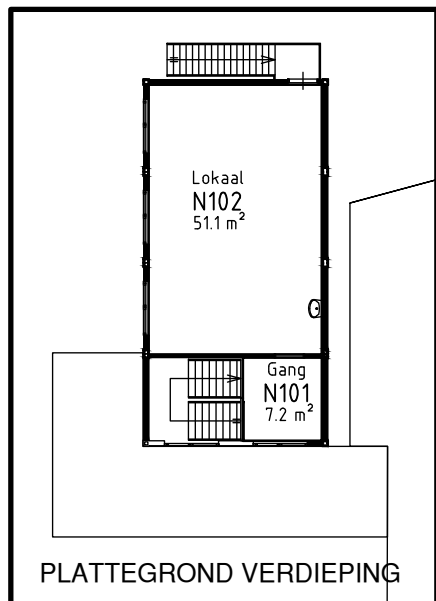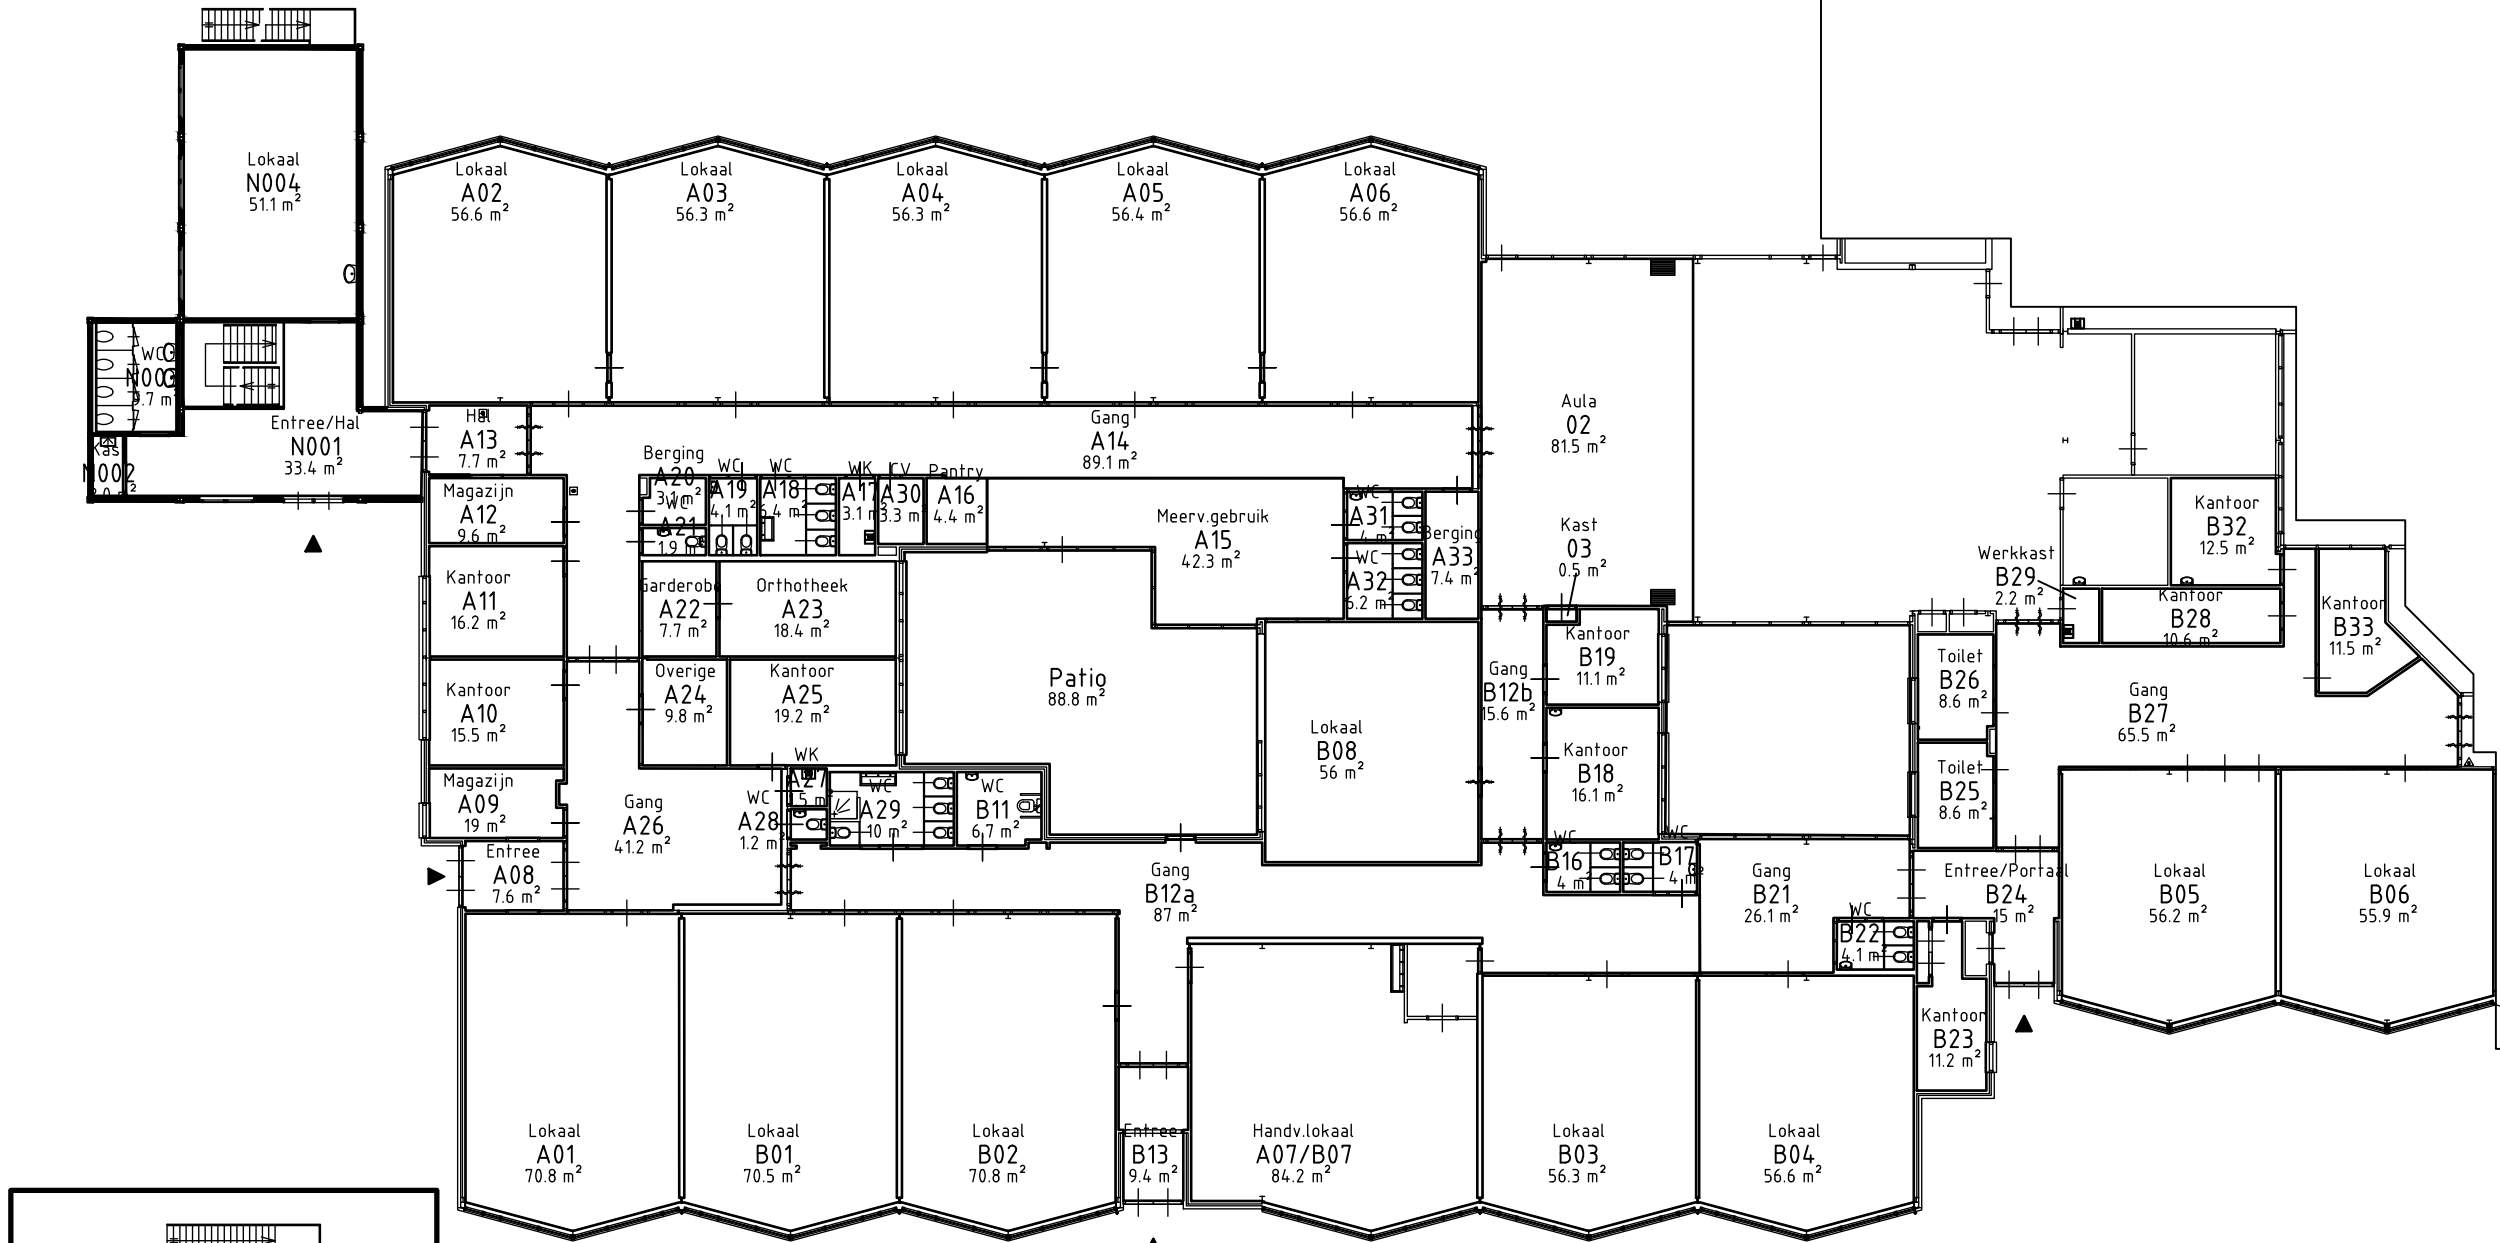


PLATTEGROND VERDIEPING



Locatie: RK Basisschool "De Vlindertuin"
 Slachterwaard 176-178, 1824 KV Alkmaar
 Betreft: 10- NVO-Plattegrond
 NVO Begane grond en Verdieping Tabel


Opmerkingen: -

Helderseweg 14-4, 1815 AB Alkmaar - Tel. 072-5403044 - E-mail: info@saks.nl		Discipline: Vloeroppervlak	
Tek.nr: 40-10-002	Tekenaar: www.rodema.nl	Akkoord: P.Zomerdijk	Datum: 23.5.2018
			Schaal: 1:250
			Formaat: A3 Liggend
			Revisie: 14.7.2022

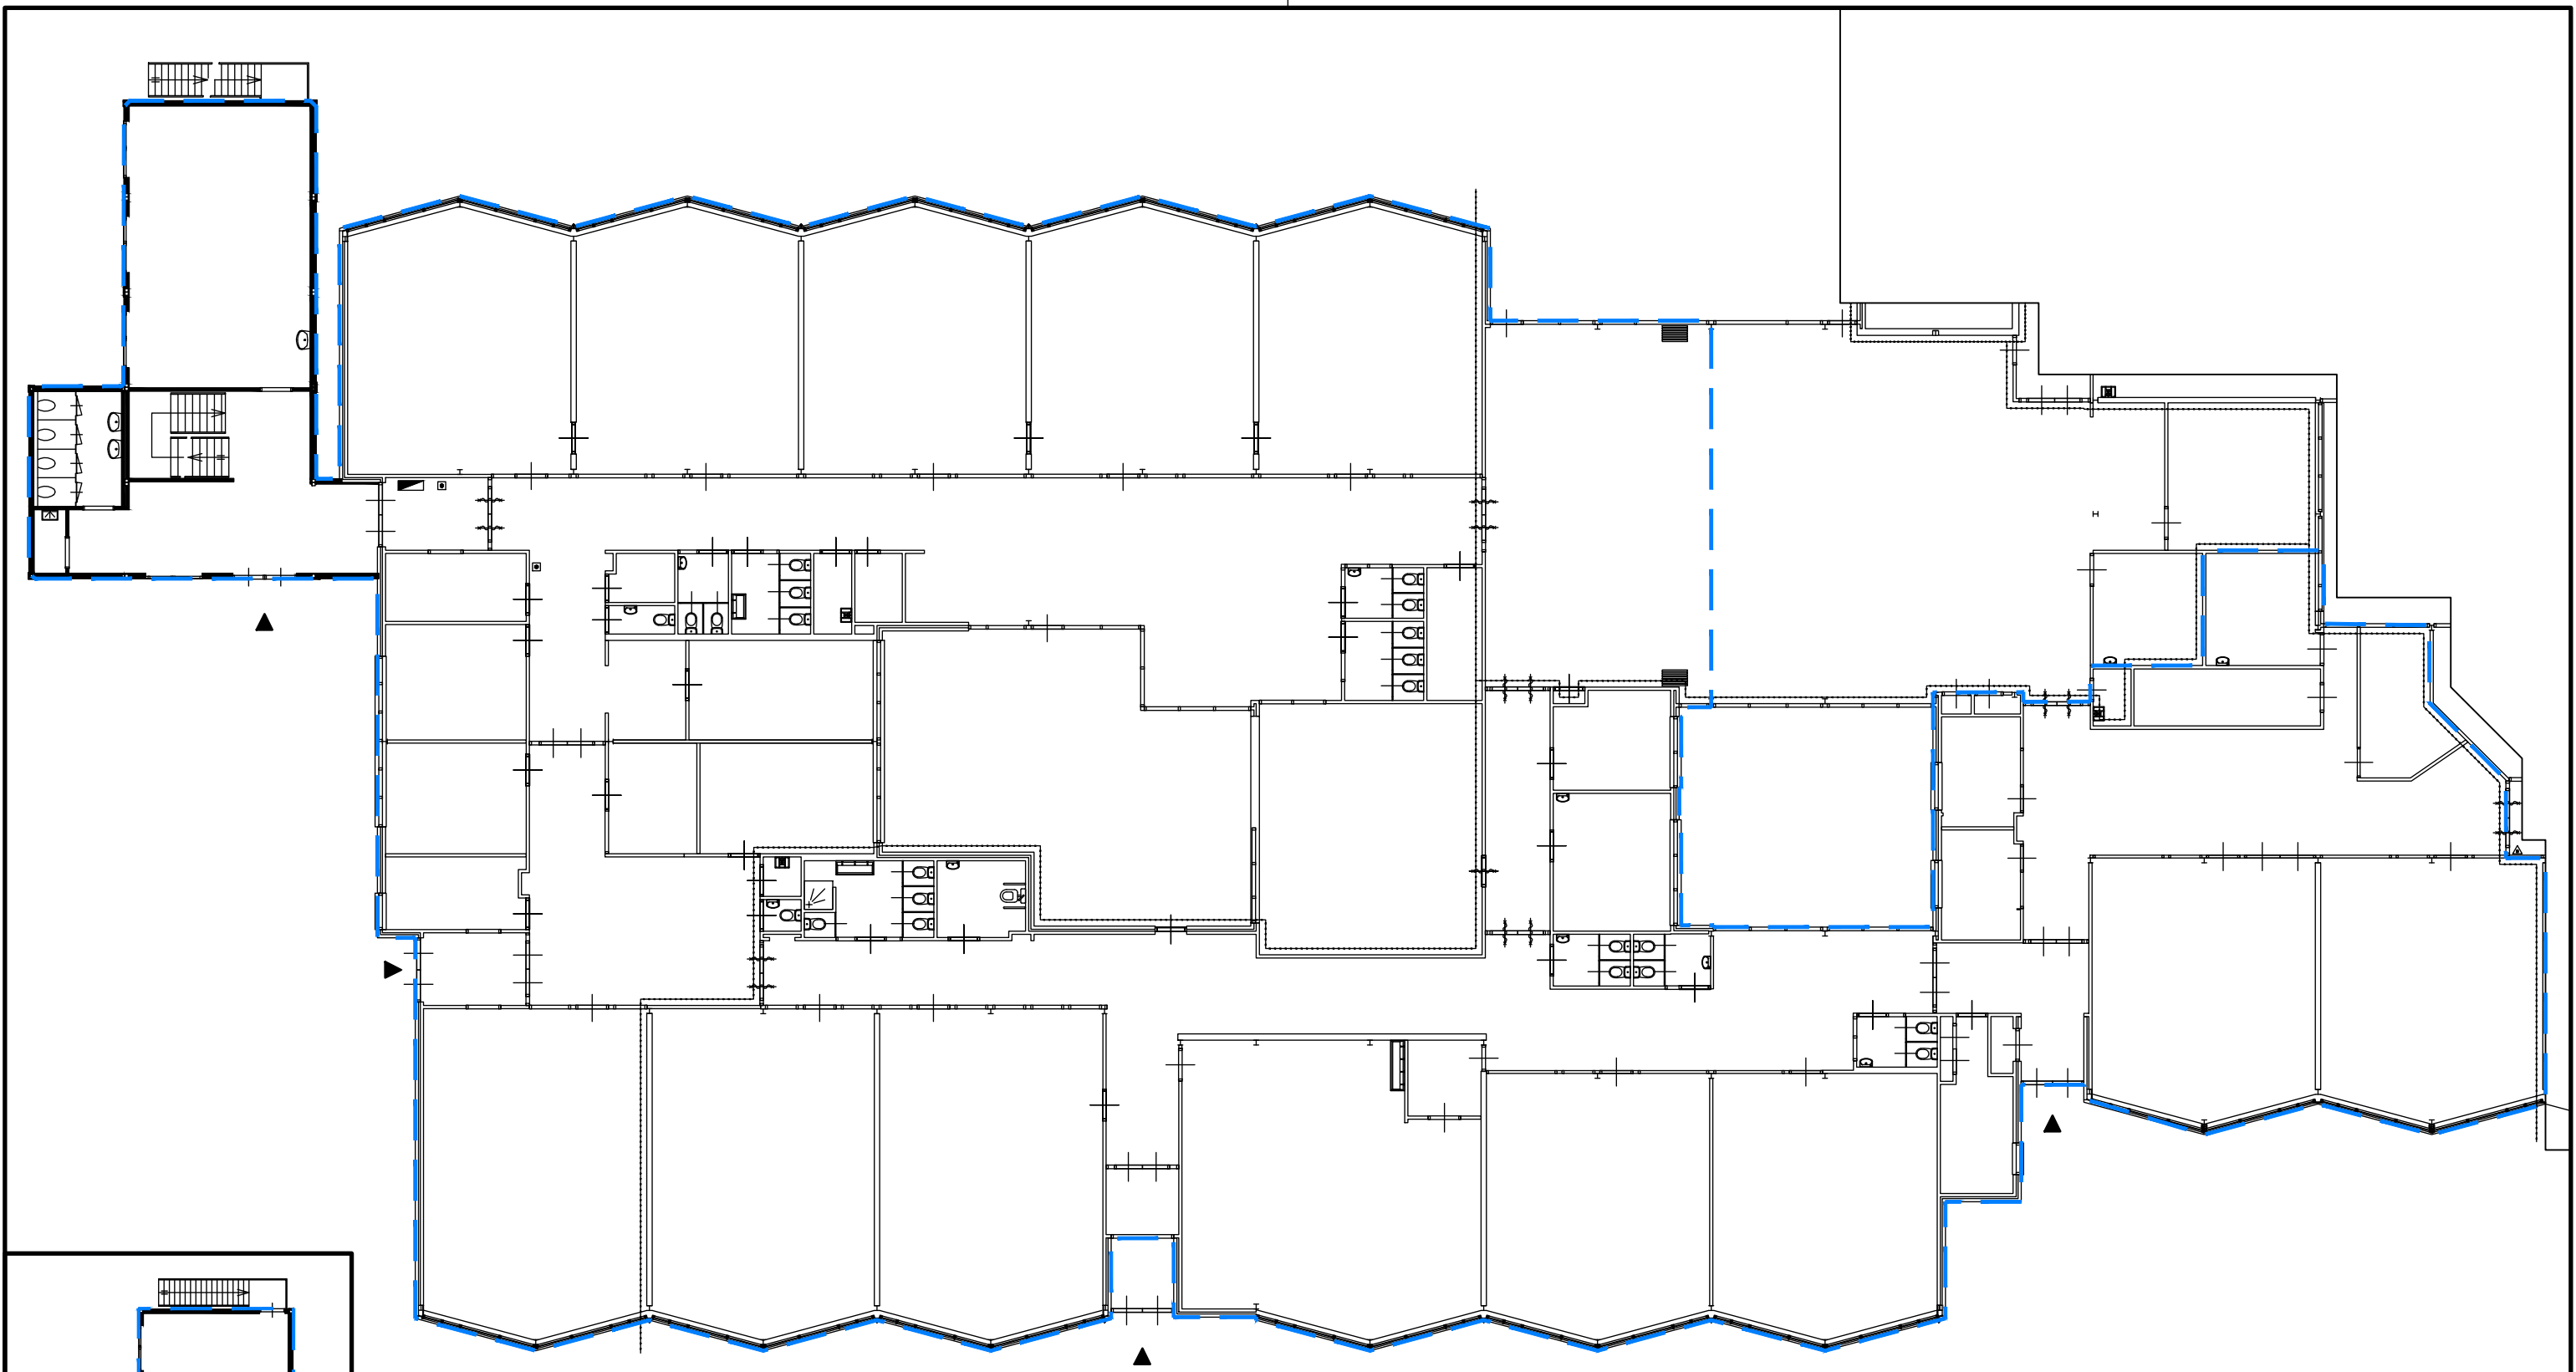

De Vlindertuin BG
 BVO
 1949.1 m²

De Vlindertuin Etage
 BVO
 74.2 m²

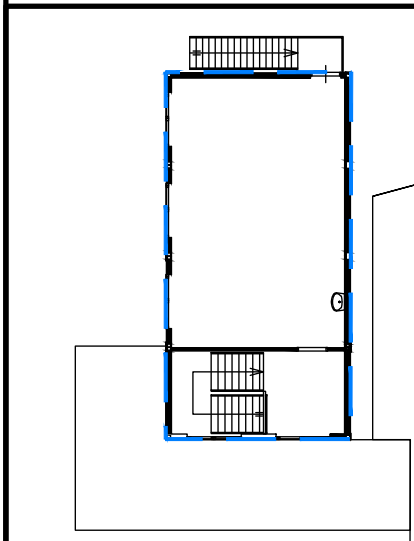

PLATTEGROND VERDIEPING

		Locatie: RK Basisschool "De Vlindertuin"	
		Slochterwaard 176-178, 1824 KV Alkmaar	
Tek.nr: 40-20-001 Tekenaar: www.rodema.nl Akkoord: P.Zomerdijk		Betreft: 20-BVO-Plattegrond	
		BVO Begane grond en Verdieping	
Helderseweg 14-4, 1815 AB Alkmaar - Tel. 072-5403044 - E-mail: info@saks.nl		Opmerkingen: -	
Discipline: Vloeroppervlak		Datum: 23.5.2018	
Revisie: 14.7.2022		Schaal: 1:200	
Formaat: A3 Liggend			