



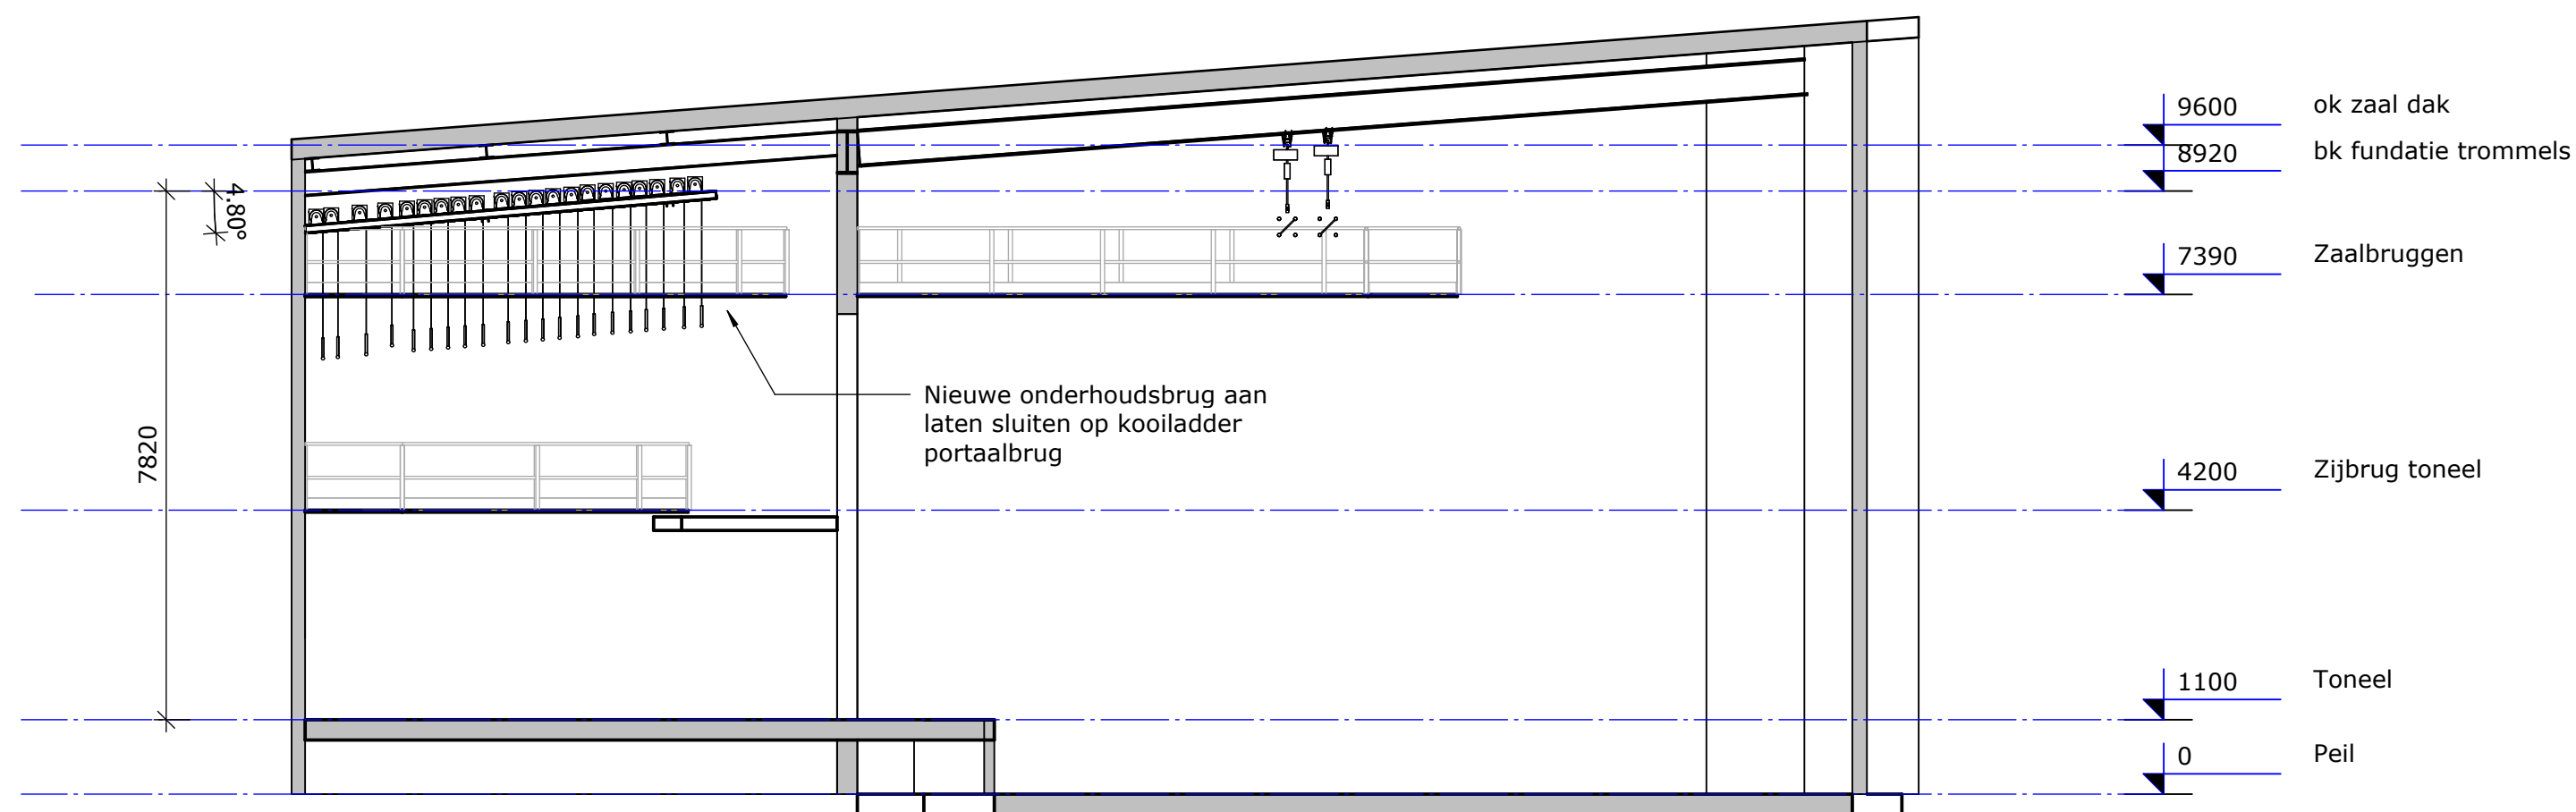


Langsdoorsnede



Huidige montage motor

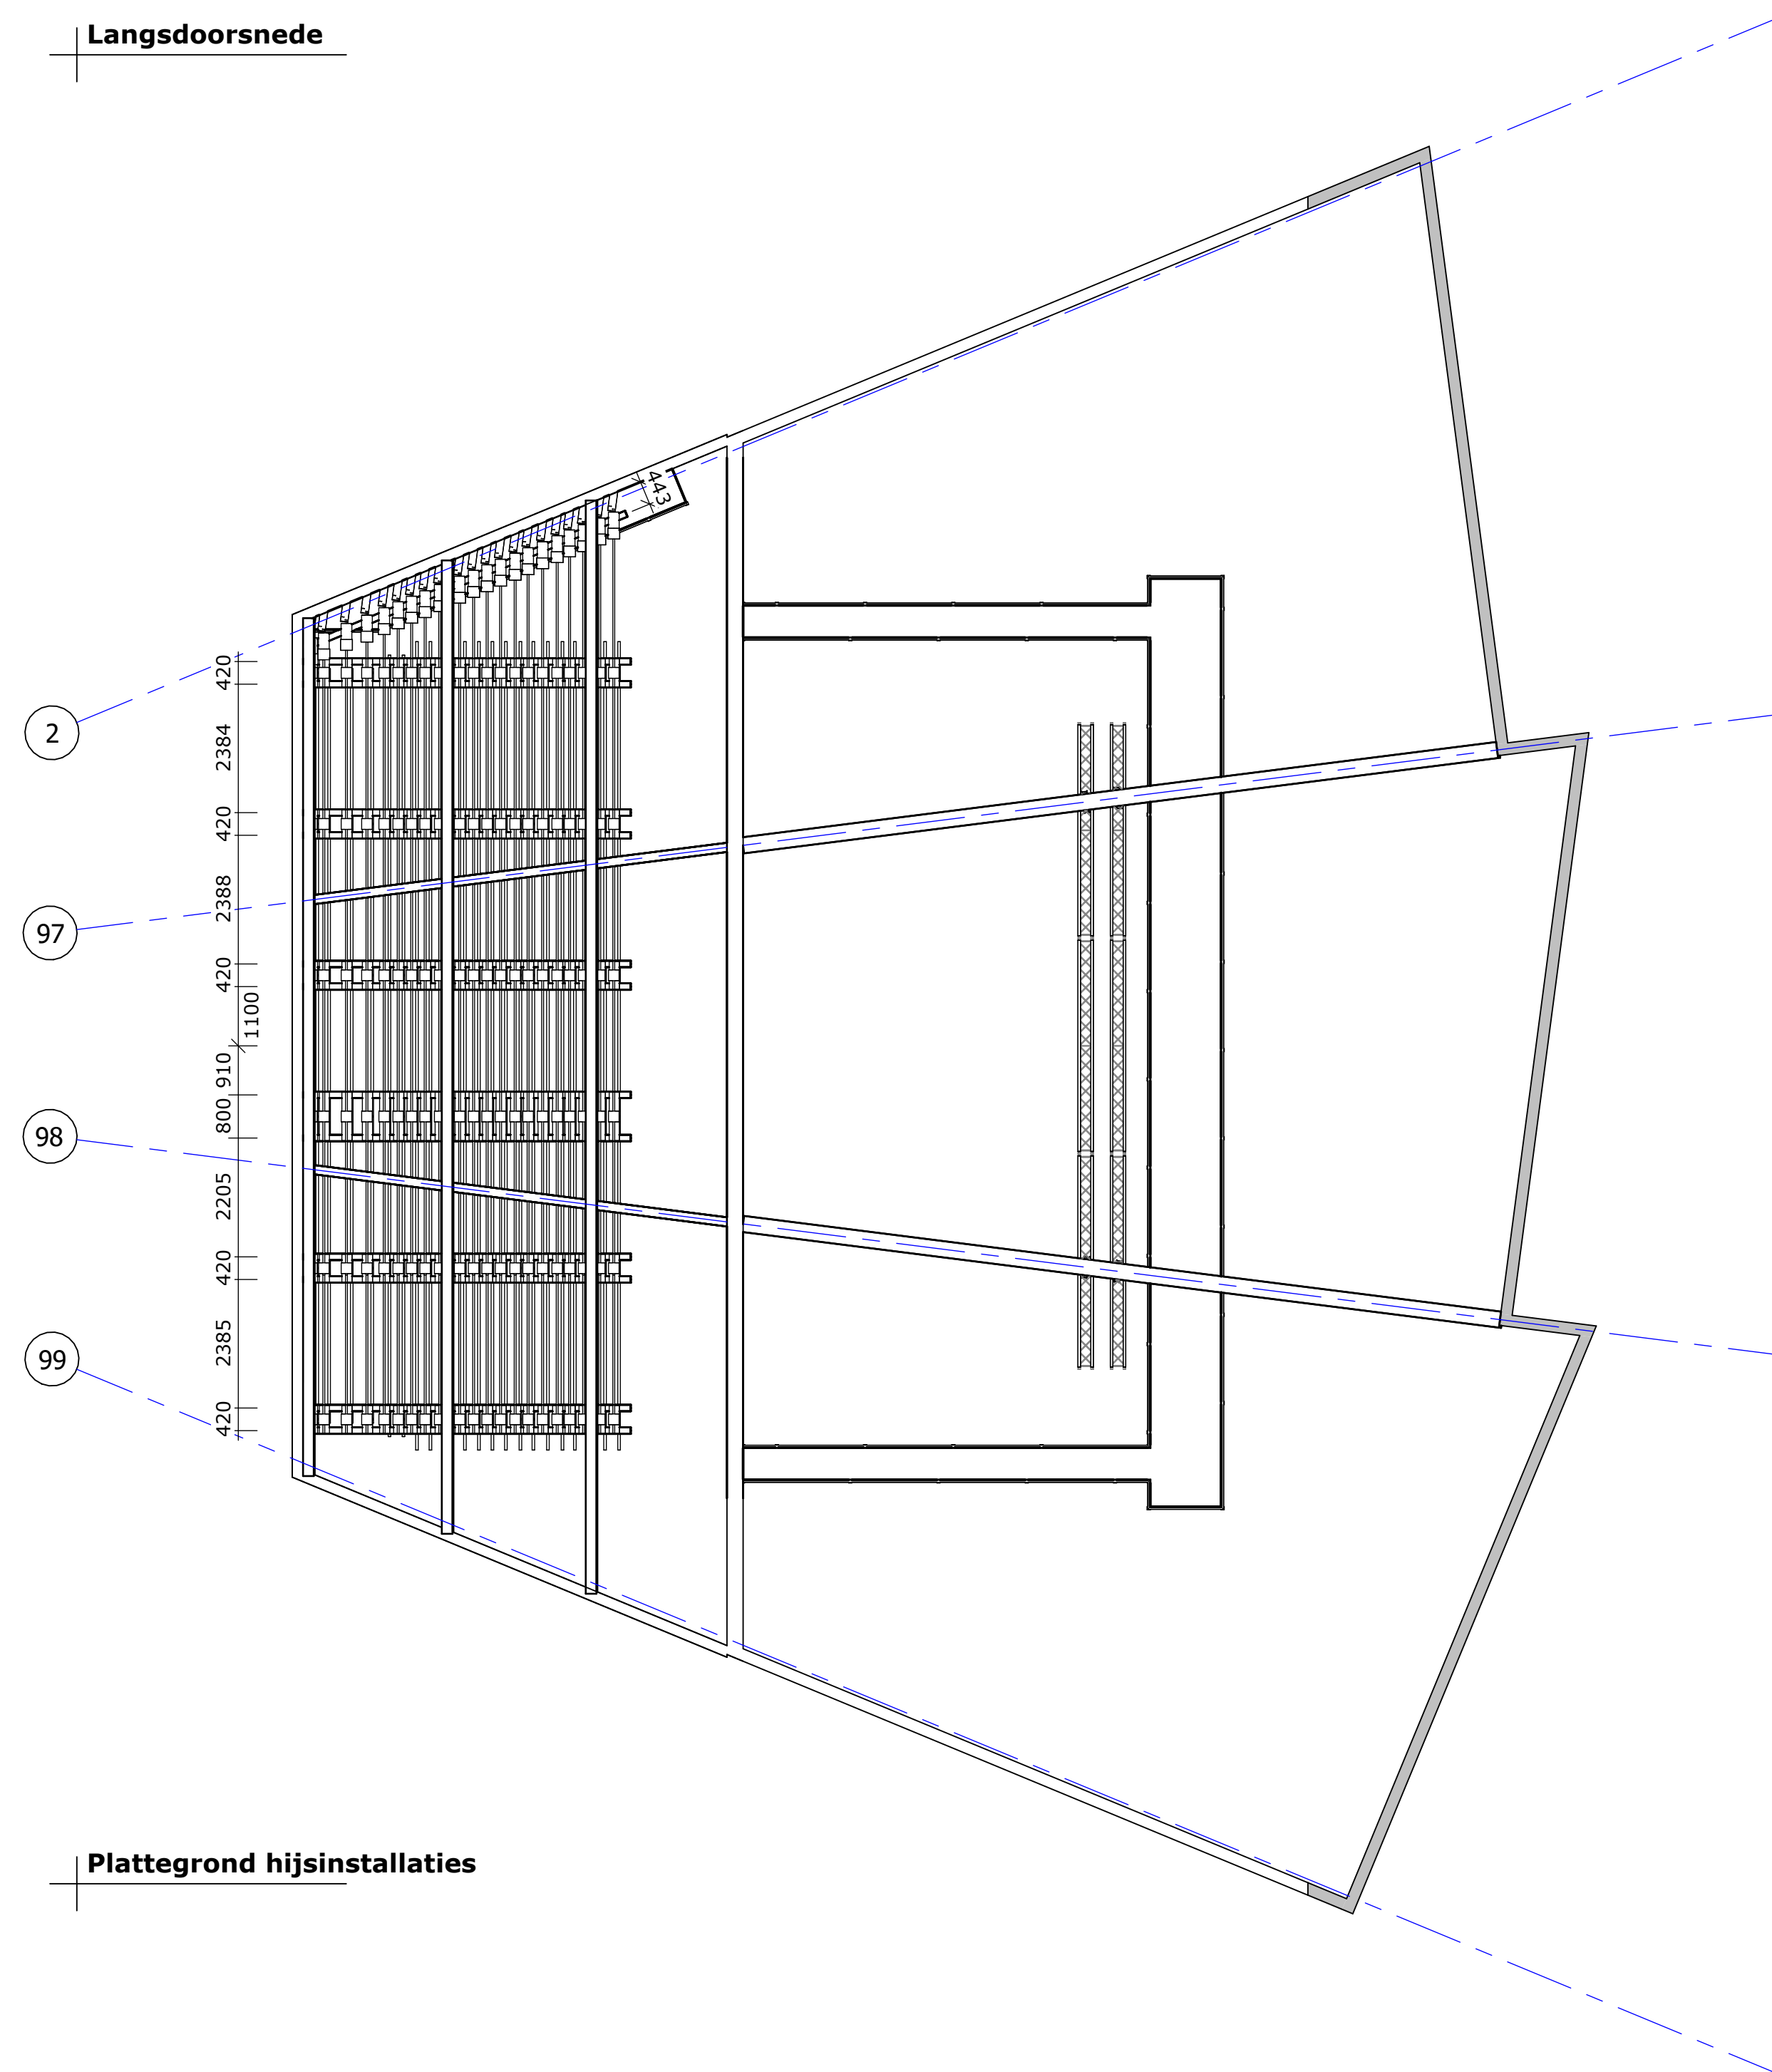

Plattegrond hijsinstallaties

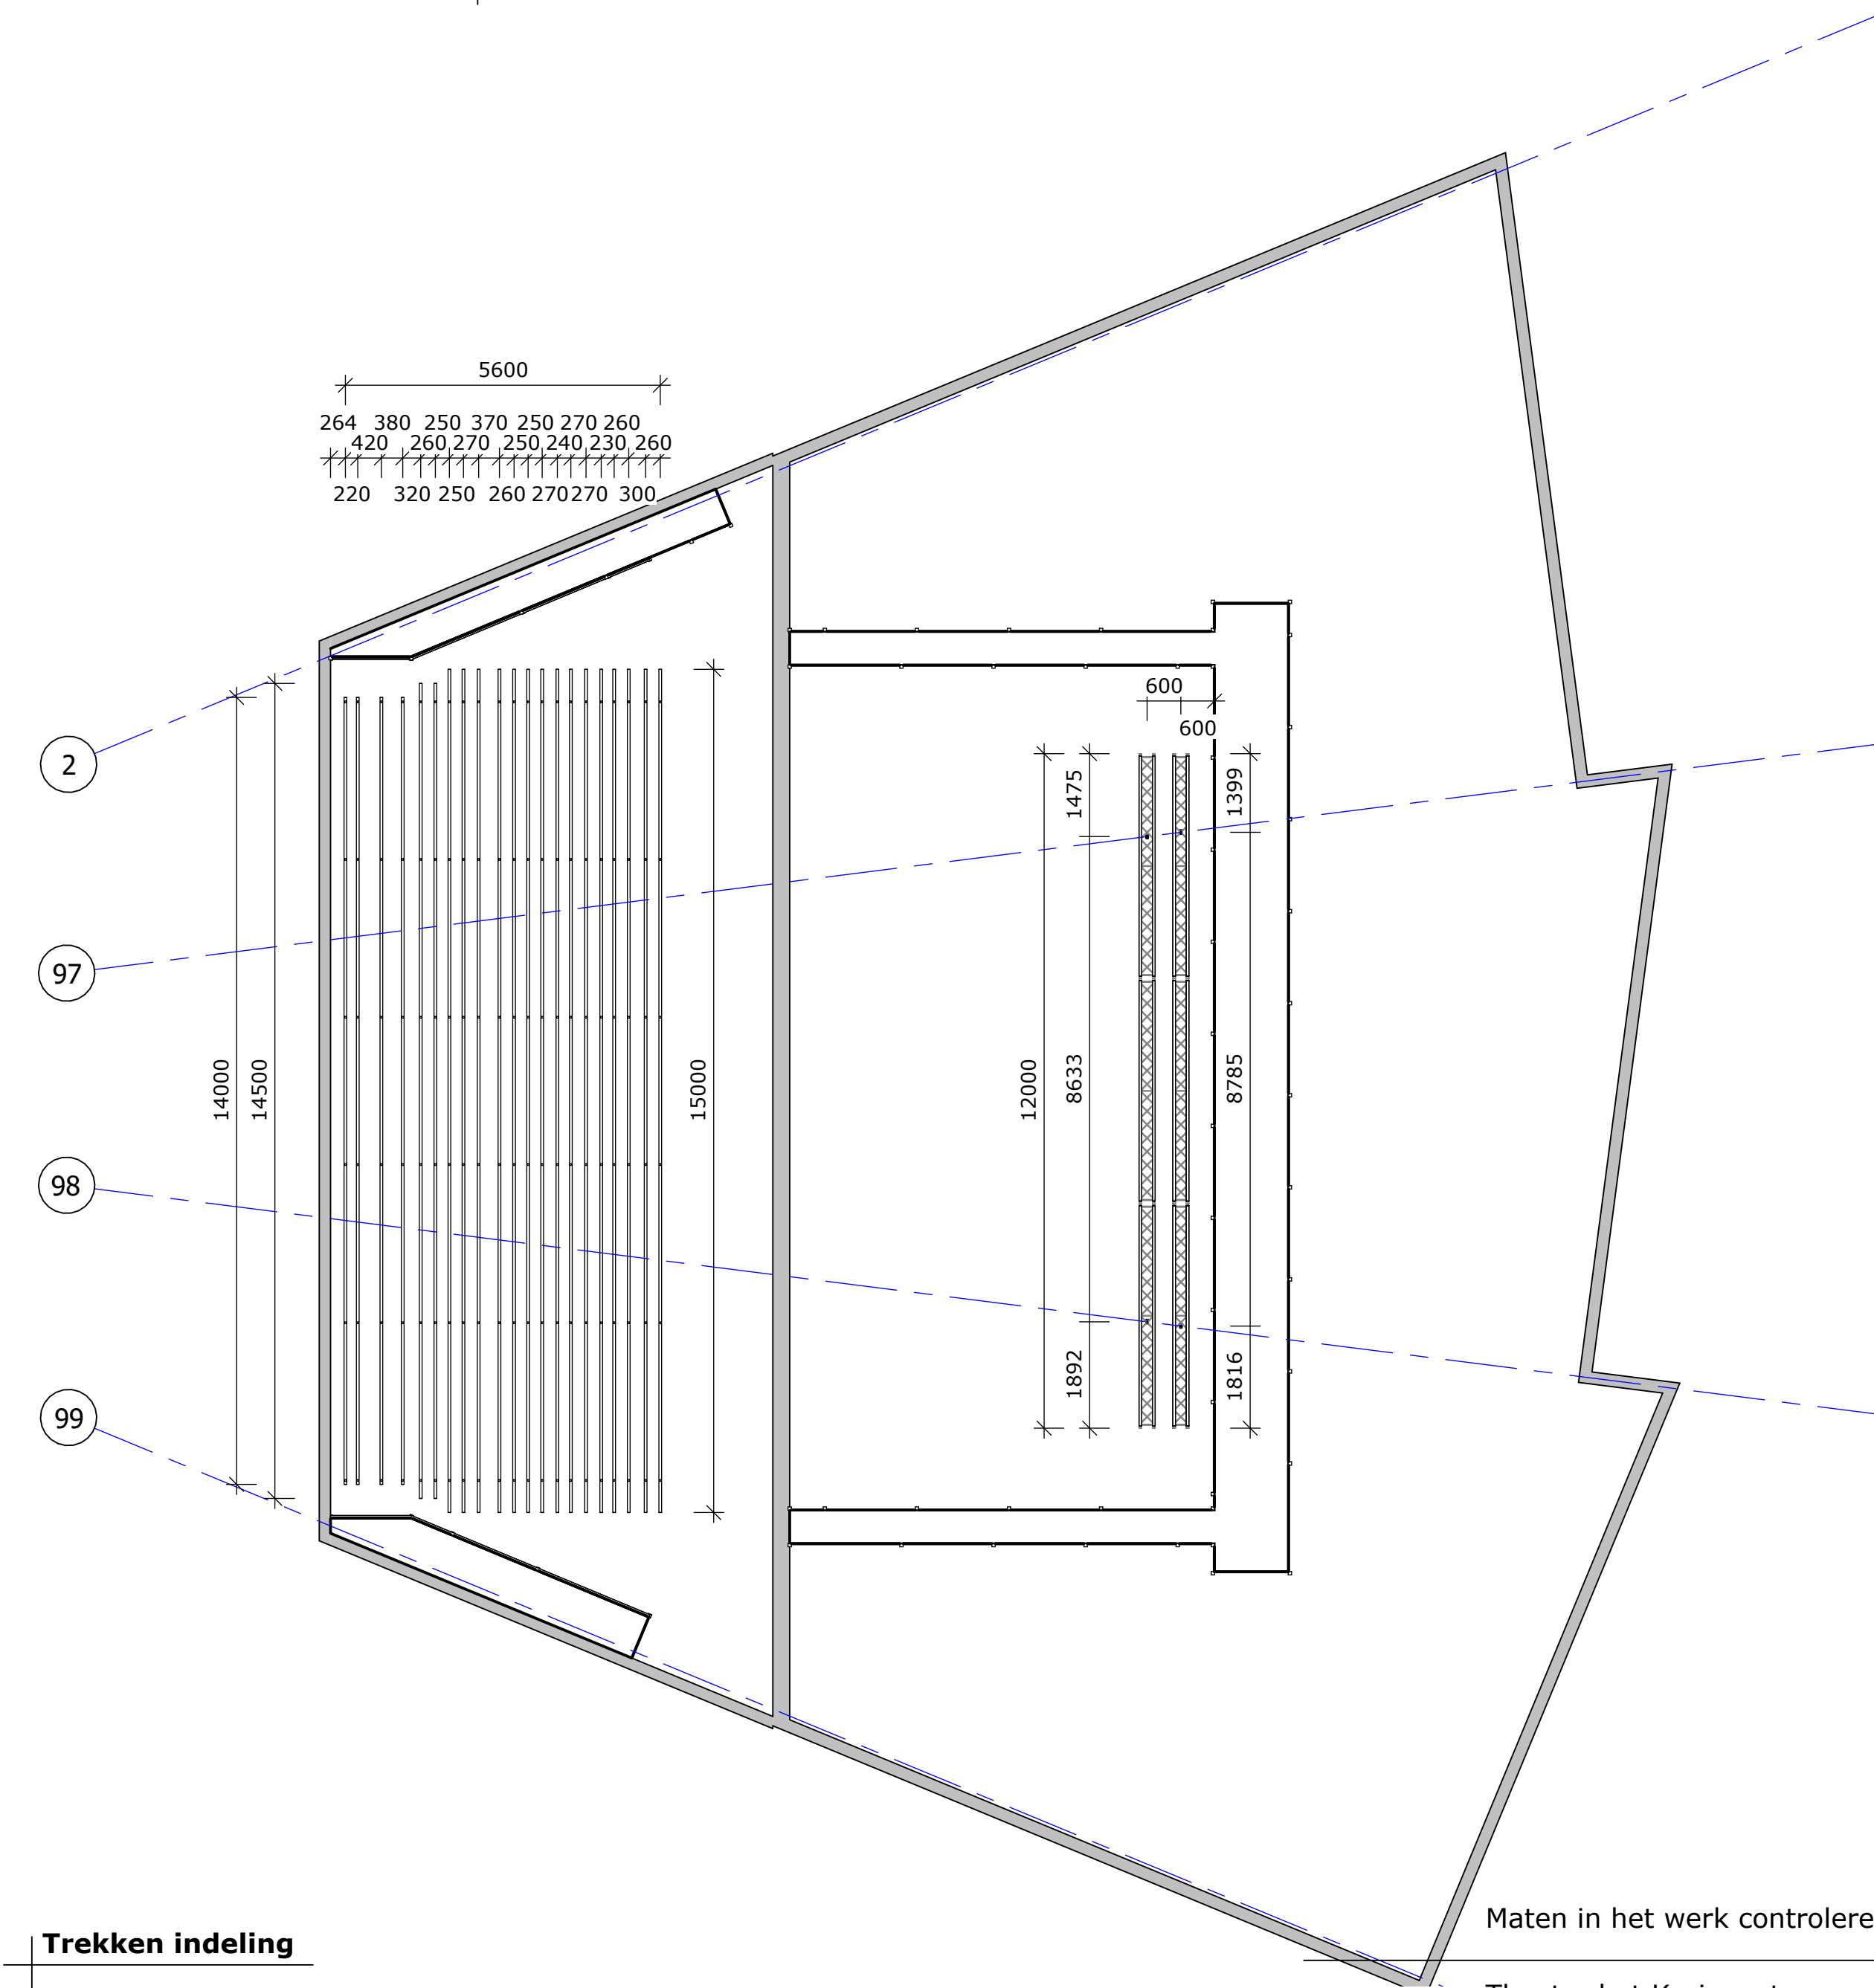

Trekken indeling

Maten in het werk controleren

Project : Theater het Kruispunt
Opdrachtgever : Gemeente Barendrecht
Onderwerp : Hijsinstallaties Grote zaal
Fase : Concept



Datum : 27-11-2025
Getekend : AvD
Gecontroleerd :
Schaal : 1 : 100
Formaat : A1

Gewijzigd :

Project nr: G144TT2165

Tekening nr: UO.01

Blad: 01

B Runmolen 3, 5404 KP Uden Nederland
I www.pbta.nl

T +31(0) 413 264 344
E contact@pbta.nl

Deze tekening mag niet worden gekopieerd en/of aan derden ter inzage worden gegeven zonder onze voorgaande toestemming