


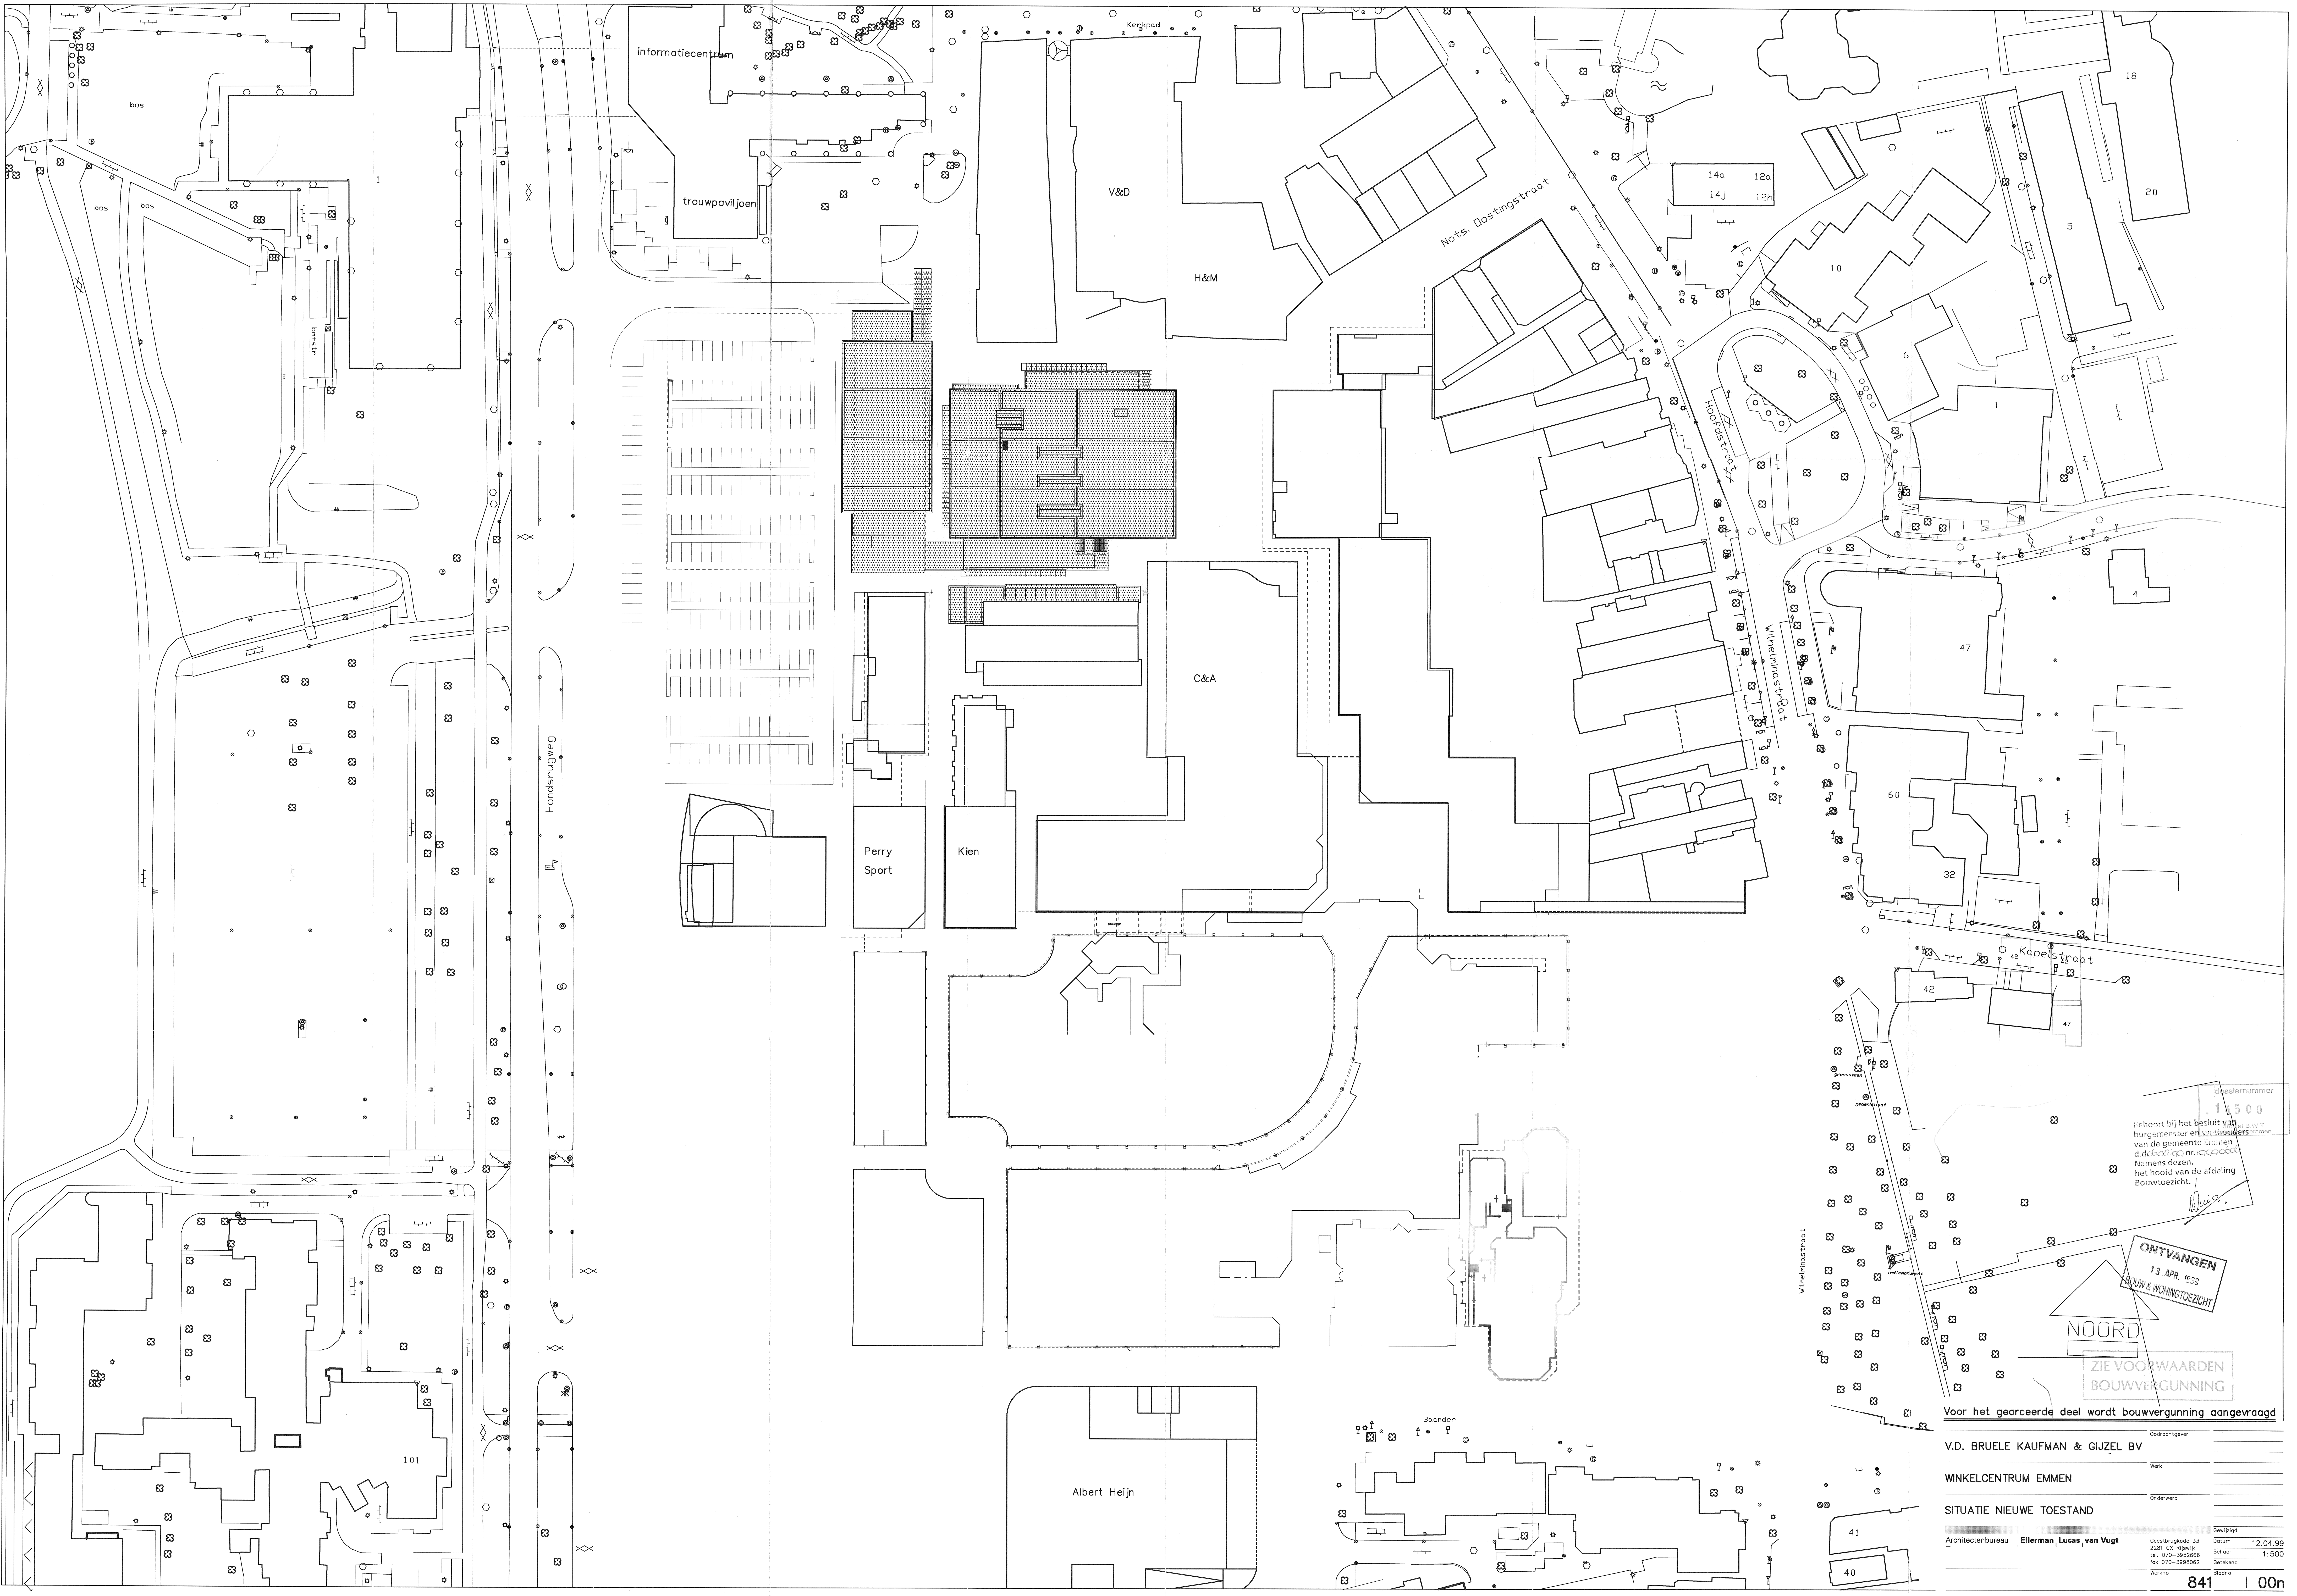

Bestemmingsnummer
11500

Echoort bij het besluit van de B.W.T.
burgemeester en wethouders
van de gemeente Emmen
d.d. 13 APR. 1993
Namens dezen,
het hoofd van de afdeling
Bouwtoezicht.

ONTVANGEN
13 APR. 1993
BOUW & WONINGTOEZICHT


NOORD

ZIE VOORWAARDEN
BOUWVERGUNNING

Voor het gearceerde deel wordt bouwvergunning aangevraagd


Opdrachtgever	V.D. BRUELE KAUFMAN & GIJZEL BV
Werk	WINKELCENTRUM EMMEN
Onderwerp	SITUATIE NIEUWE TOESTAND
Gewijsd	
Geestruigcode 33	Datum 12.04.99
2281 CX Rijswijk	Schaal 1:500
tel. 070-3920666	Getekend
fax 070-3998062	Besloten
Werknaam	

841 | 00n

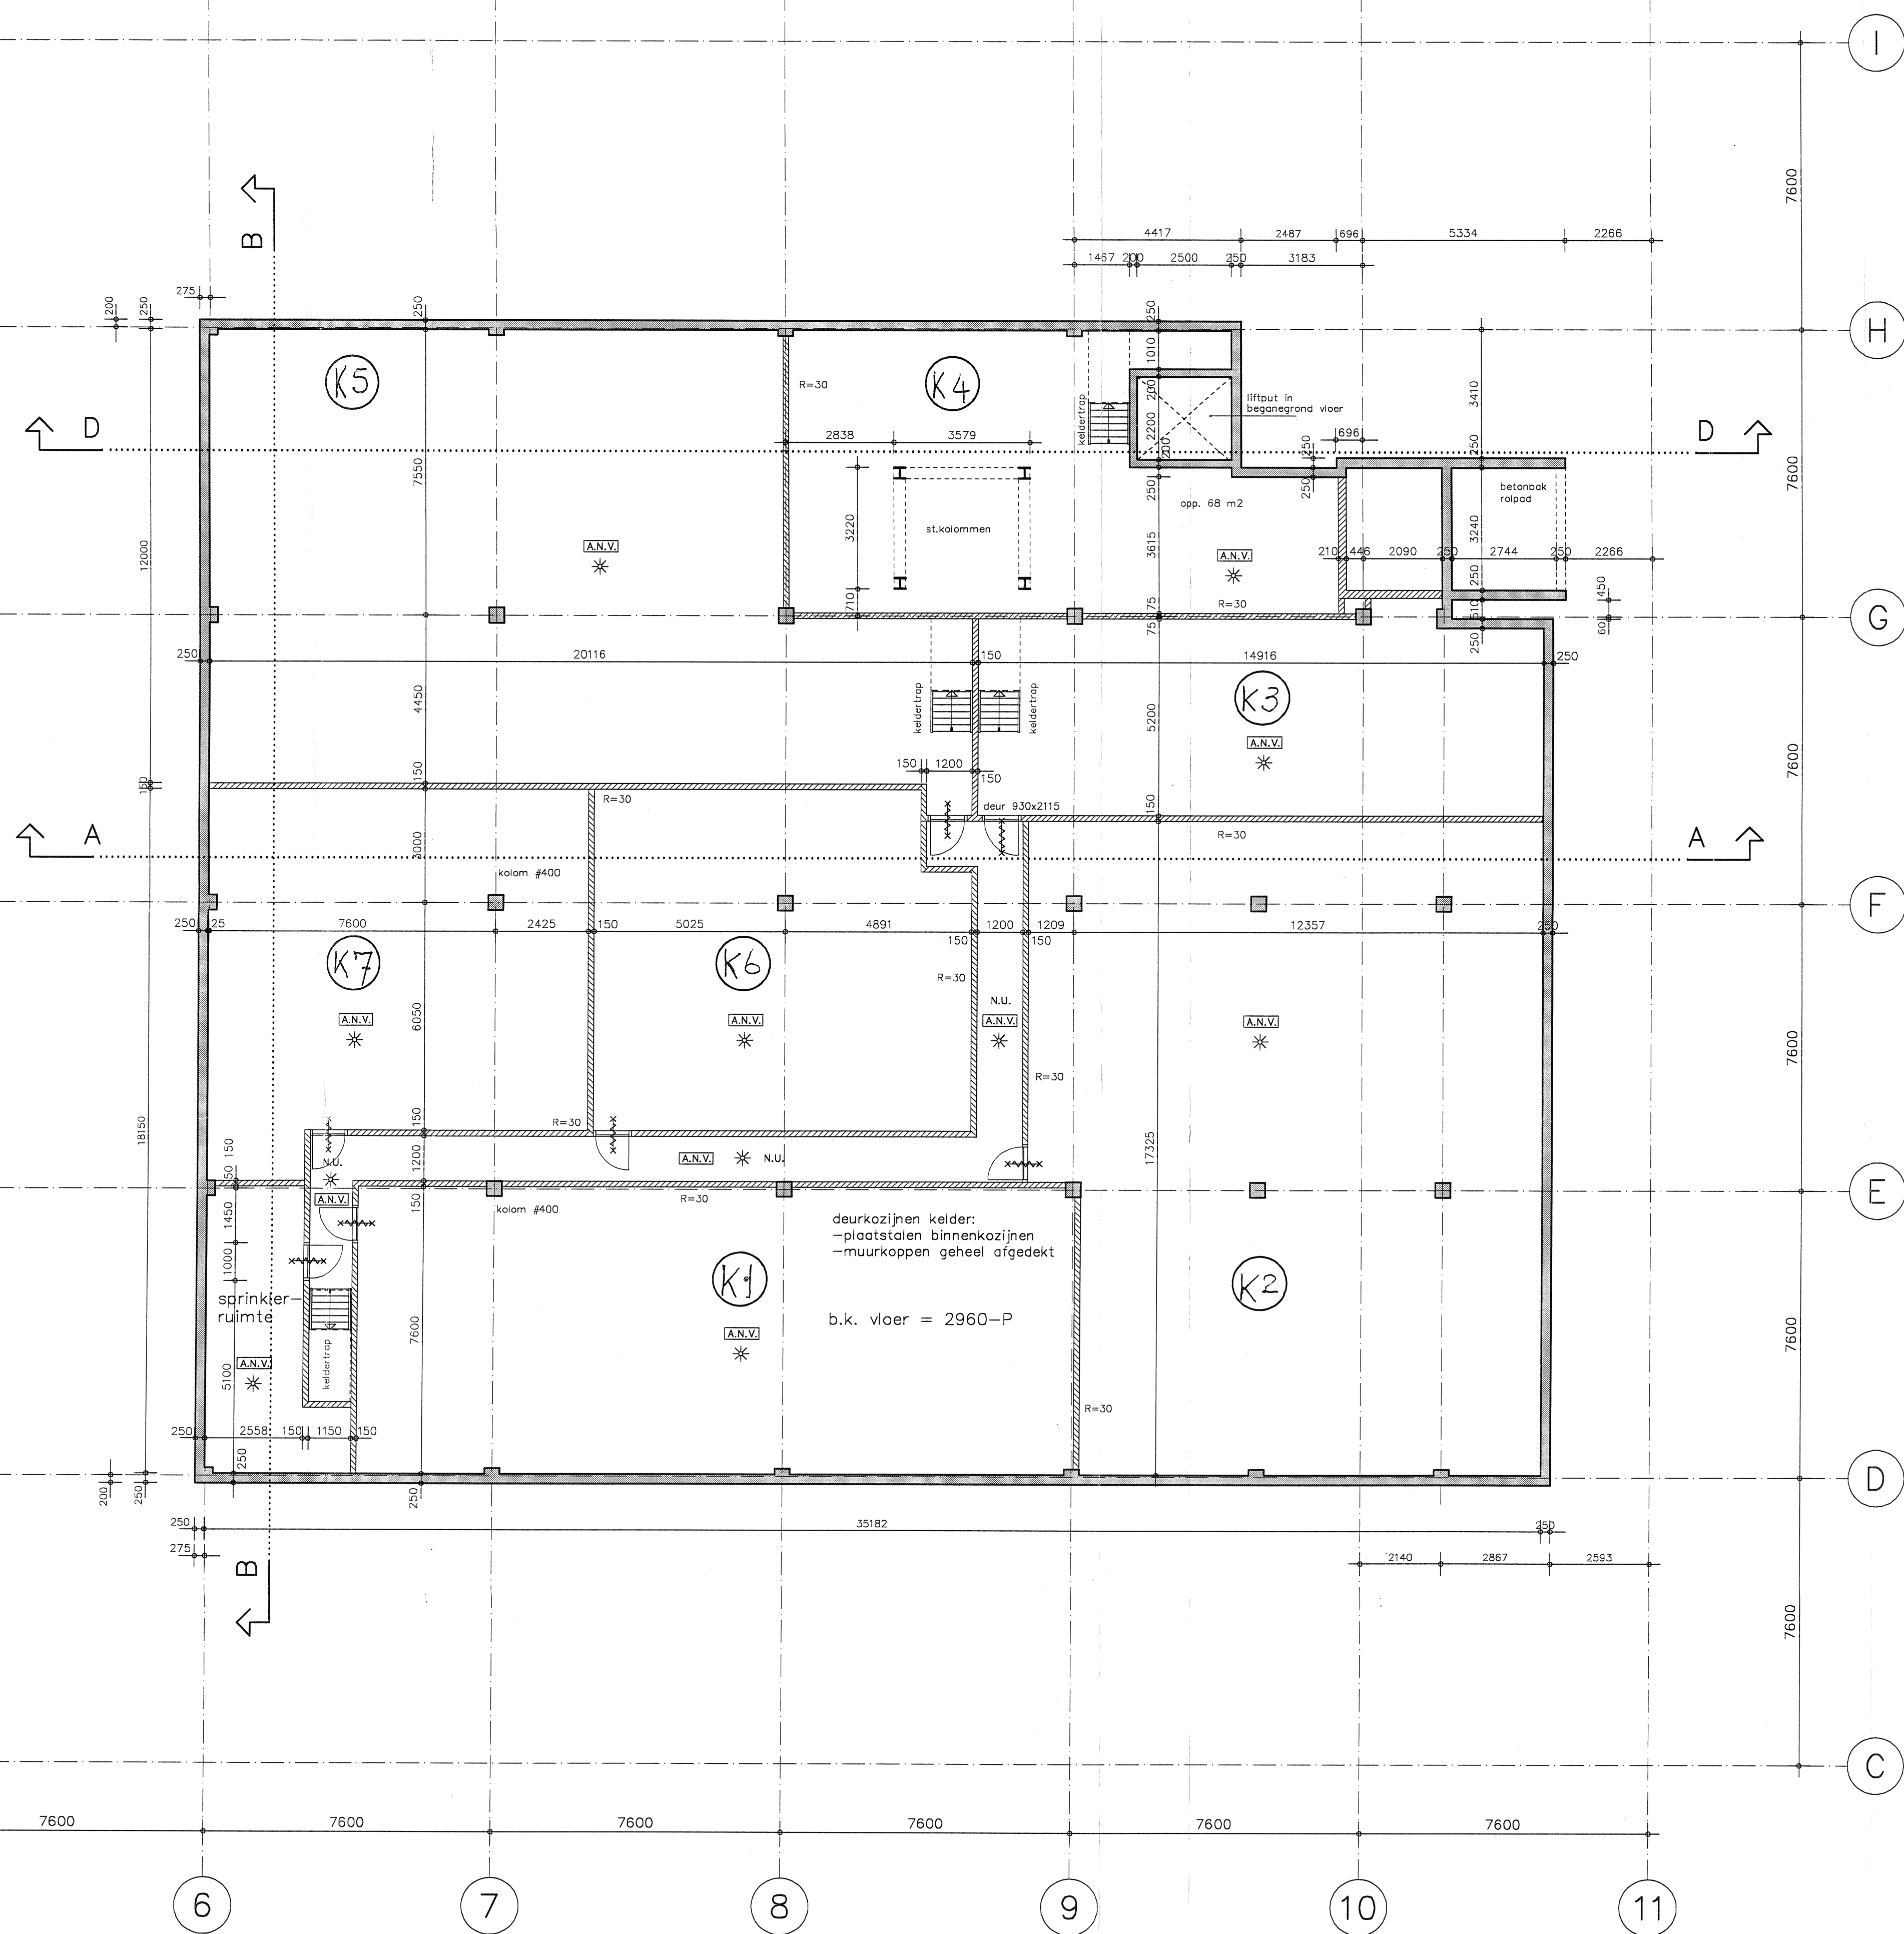

discussie met
1456
met het
gemeente

ONTVANGEN	
28 APR 2000	
BOUW & WONINGTOEZICHT	
Opdrachtgever	V.D. BRUELE & KAUFMAN BV
Werk	WINKELCENTRUM EMMEN
Onderwerp	PLATTE GROND KELDER
Gewijzigd	d 20.04.00 c16.11.99 b15.09.99 a19.07.99
Datum	19.05.99
Schaal	1:100
Getekend	
Werkno	841 W 000

 


- ELKE AFZONDERLIJKE WINKELUNIT TE VOORZIEN VAN:**
- een brandslanghaspel aangesloten op koudwaterinstallatie
 - extra brandslanghaspels afhankelijk van winkelindeling c.q. winkelopervlakte door huurder aan te brengen
 - bij brandslanghaspel een handbrandmelder aanbrengen
 - noodverlichting "UIT" transparant verlichting aan te brengen door huurder
- HET OPENBAAR GEBIED EN EXPEDITIEGANGEN VOORZIEN VAN:**
- automatische brandmeldinstallatie aangesloten op brandmeldinstallatie
 - noodverlichtingsinstallatie "UIT" transparant verlichting
 - ontruimingsinstallatie
 - droge brandleiding met storkoppeling
- VOOR ALLE WINKELUNITS:**
- indeling, blusmiddelen, noodverlichting, transparant "UIT" verlichting door derden aan te brengen en ter goedkeuring van bouw- en woningtoezicht

Behoort bij het besluit van burgemeester en wethouders van de gemeente Emmen d.d. 20-07-2019, nummer 12000, het hoofd van de afdeling Bouwtoezicht.

Werk gestorte beton	BRANDWERENDE DEUR
Refractair beton	BRANDWERENDE DEUR
Gevelmetselmurk	ZELFSL. DEUR MET SLUITVOERDERINGSLIJN
Kalkzandsteen	90 GRADEN STAND + AANGESLOTEN OP BNC
Gassesteen	PLI MET DRAAGGLAS
Porsele	BRANDSLANGHASPEL 20.20.8
Betonsteen	DROGE BLUSLEIDING
EPS	HANDBRANDMETER
GLAZEN BOUTENDEUR	20.20.8 OF 20.20.10
METAL-STUW WANDEN	BRANDWERENDE DEUR
STUC OP ISOLATIE	ALUMINIUM NODVERLICHTING
HOUTEN KOZIJN	ROOK- EN WARMTE AFVEERROOSTERS
PROFIELSTALEN KOZIJN	BRANDWELDPANEEL
PLAATSTALEN KOZIJN	VLUCHTWEGANWIJZING
SCHROEFUIT	NODUITGANG
VEER- EN DUKTIE	BRANDWERENDE DEUR
SCHOKMEETELWERK	BRANDWERENDE DEUR
GELAAGD GLAS	BRANDWERENDE DEUR

PEIL = 23100 + NAP

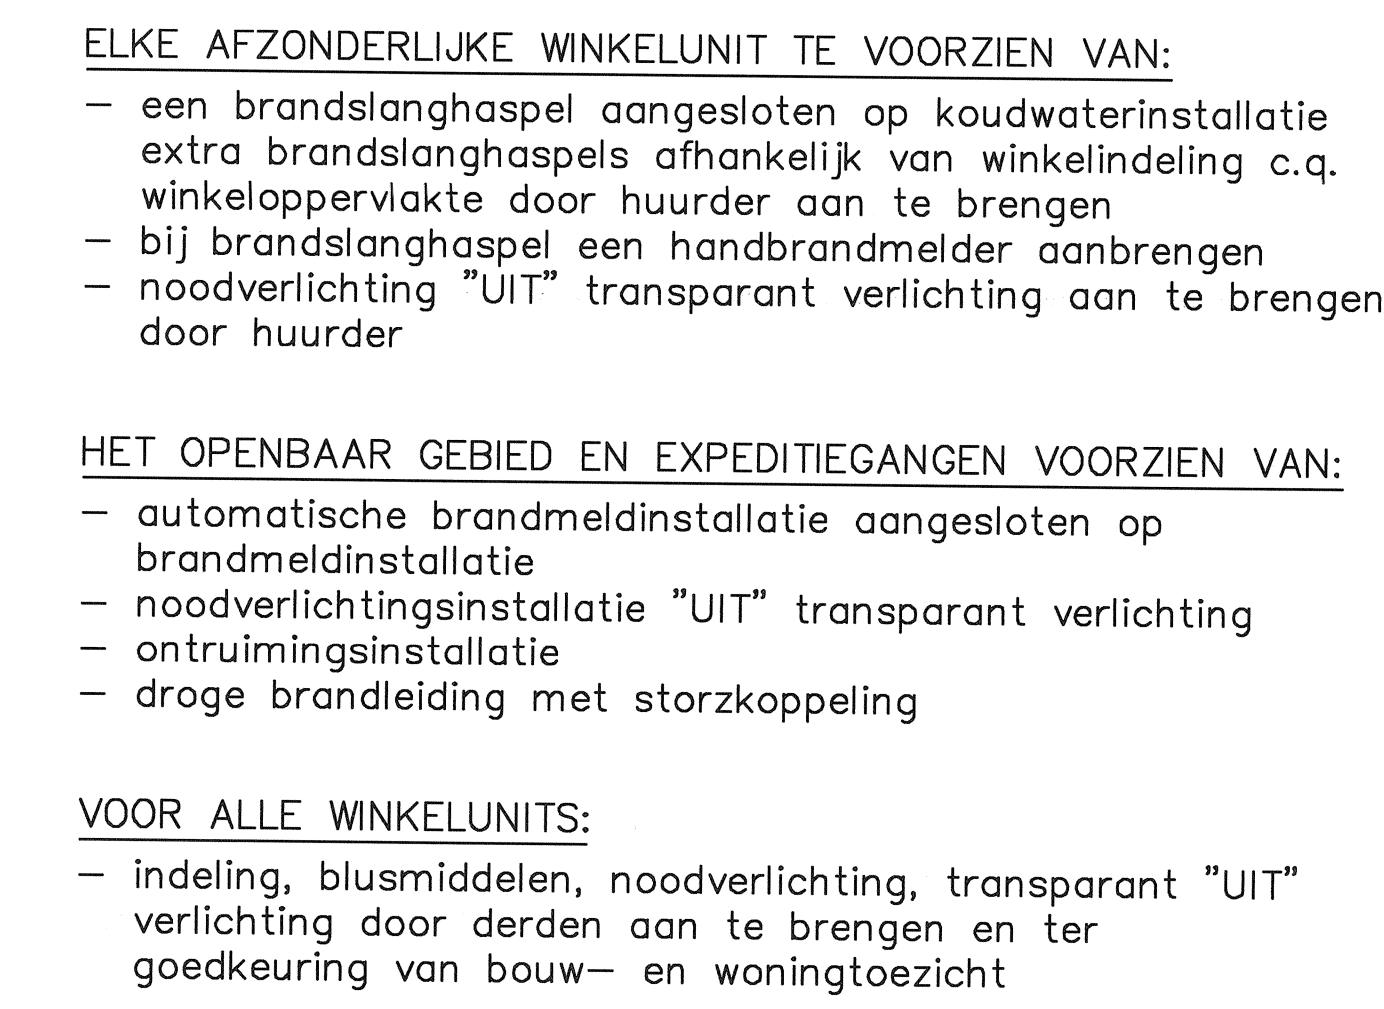


HET OPENBAAR GEBIED EN EXPEDITIEGANGEN VOORZIEN VAN:

- automatische brandmeldinstallatie aangesloten op brandmeldinstallatie
- noodverlichtingsinstallatie "UIT" transparant verlichting
- ontruimingsinstallatie
- droge brandleiding met storkoppeling

VOOR ALLE WINKELUNITS:

- indeling, blusmiddelen, noodverlichting, transparant "UIT" verlichting door derden aan te brengen en ter goedkeuring van bouw- en woningtoezicht

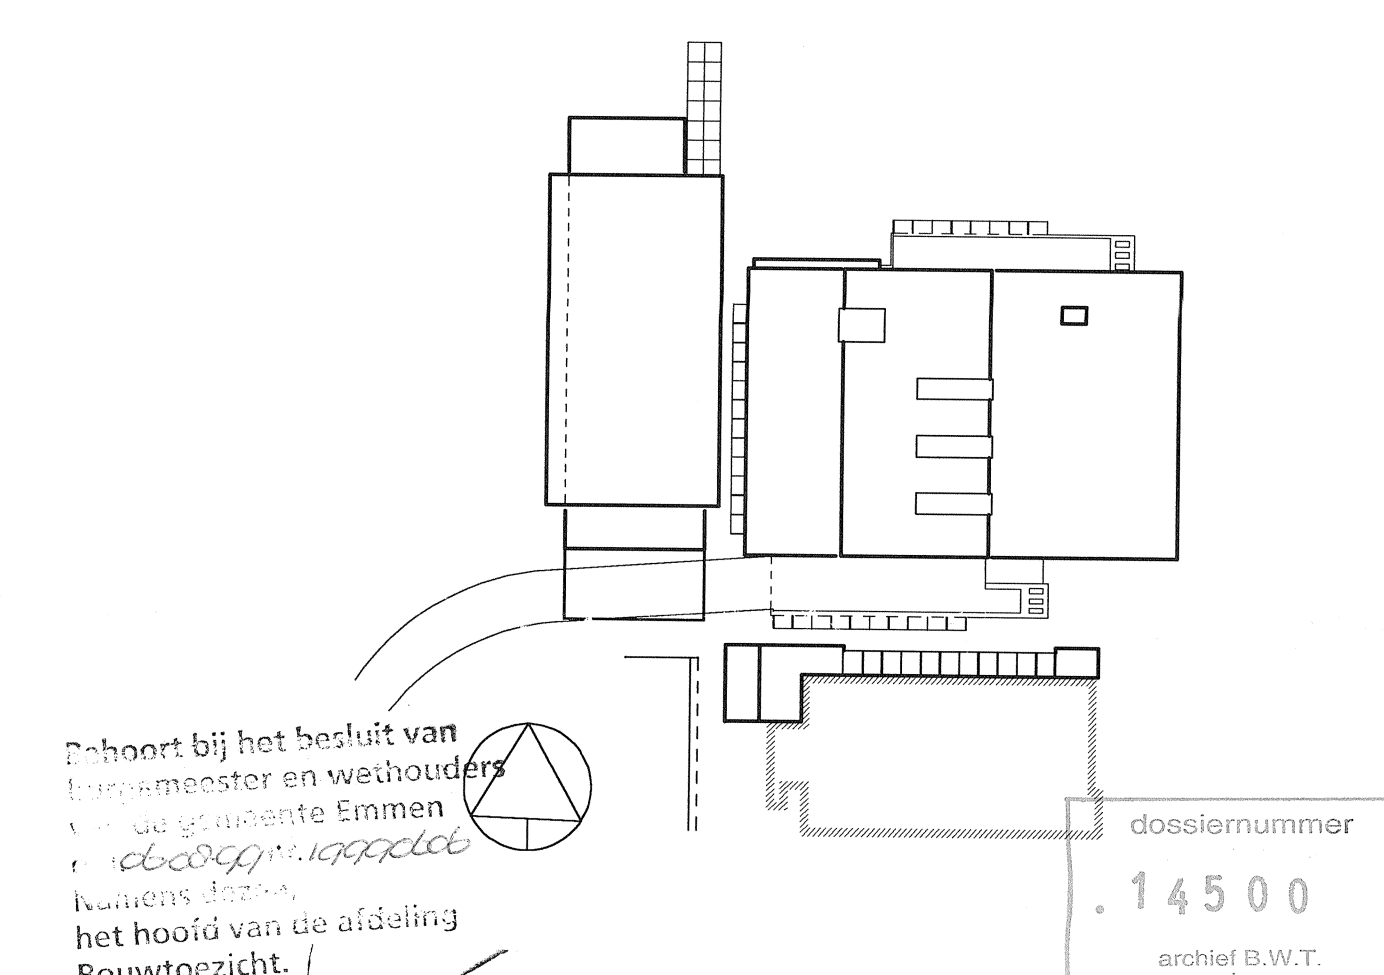[illegible]

PEIL = 23100+NAP

V.D. BRUELE KAUFMAN & GIJZEL BV

WINKELCENTRUM EMMEN

PLATTEGROND LAAG 1 (4200+P)


Architectenbureau **Eilerman, Lucas, van Vugt**

Grondtekening 33
2281 C Rijp
tel. 070-3933666
fax 070-3998062

Oeverjagd
School
Cateringen
Bistro

12.04.99
11.00



841 1 002

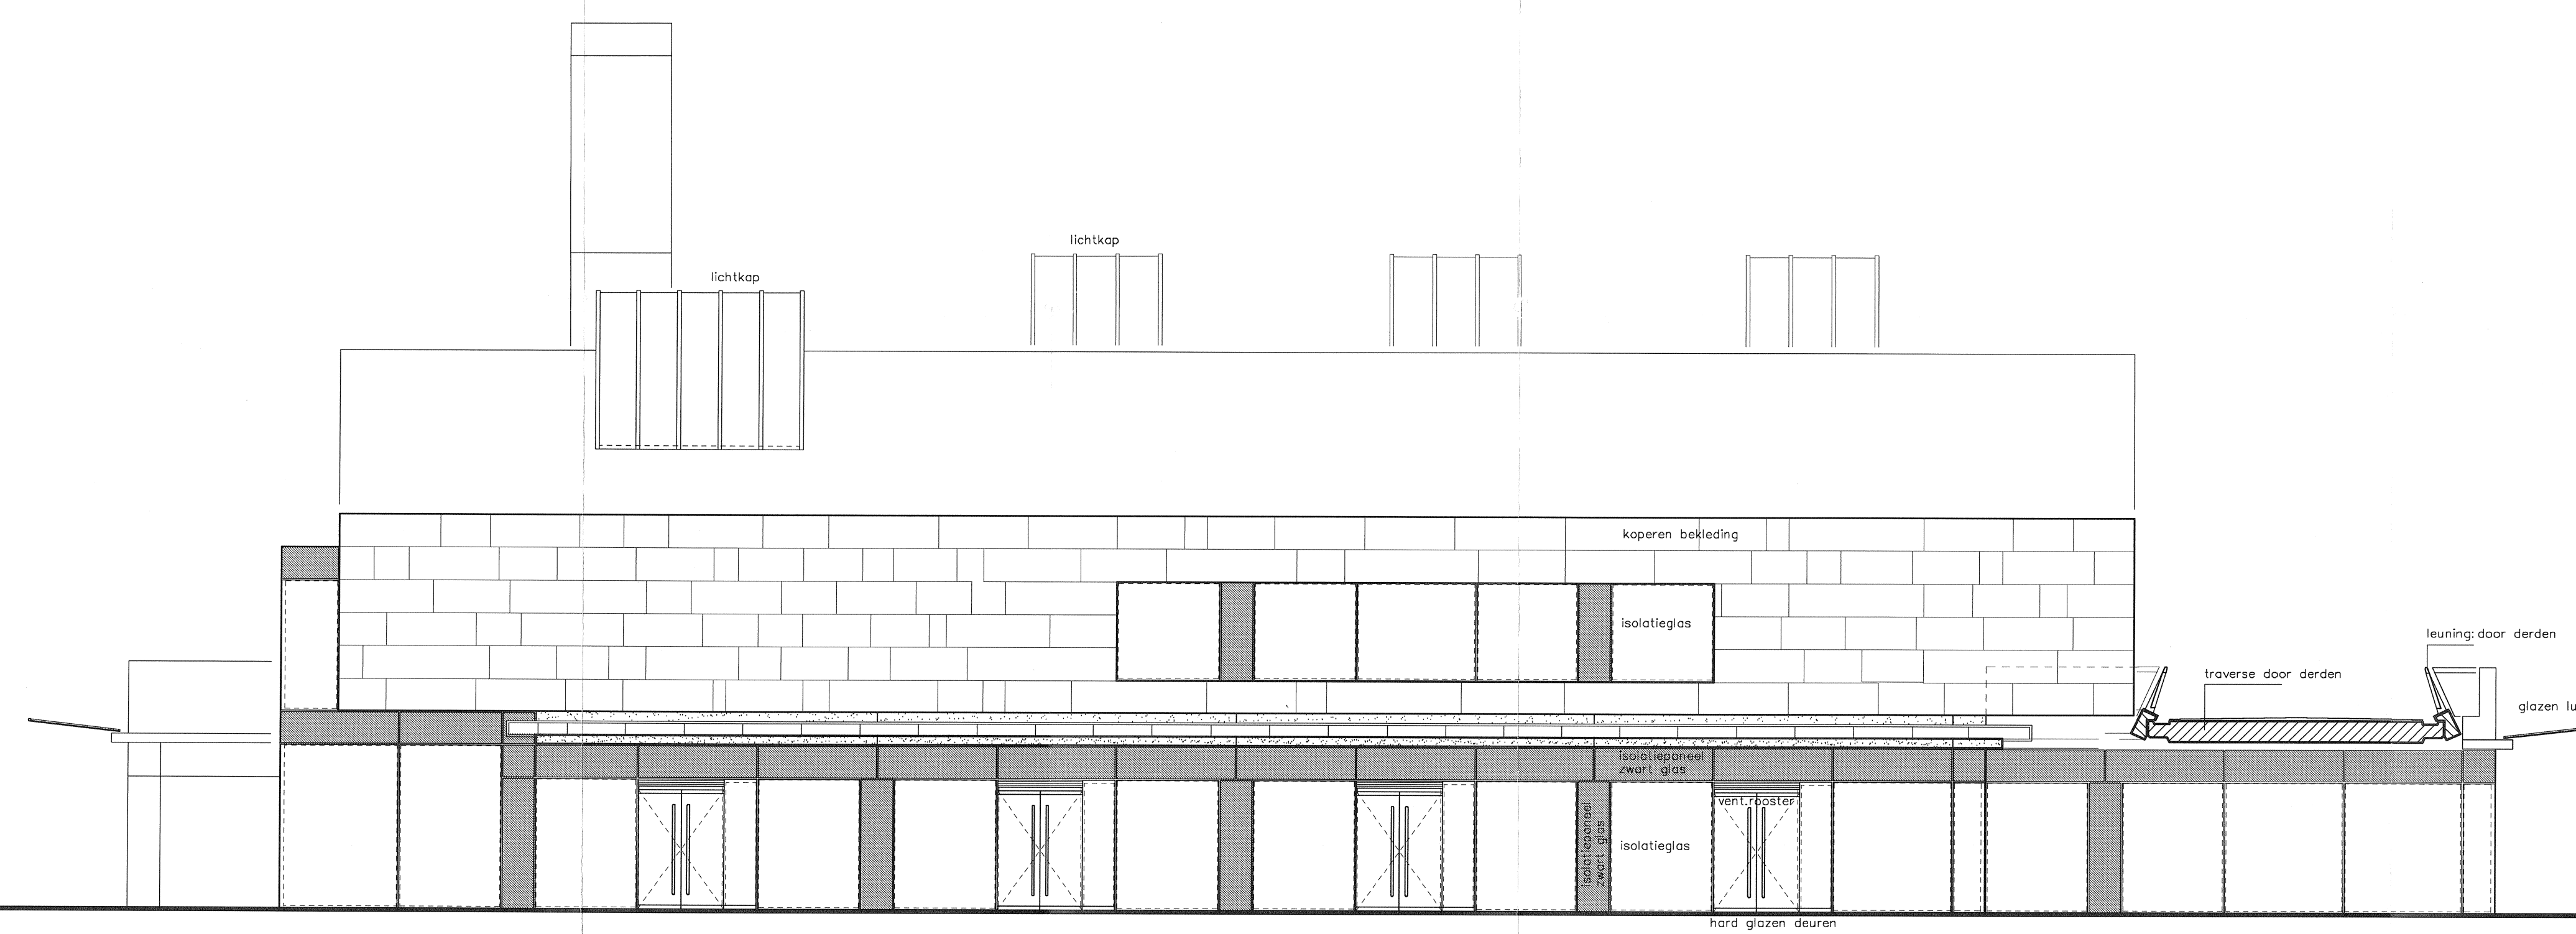

Miss.


ZUID-EN WESTGEVEL

Geestbrugkade 33 2281 CX Rijswijk tel. 070-3952666 fax 070-3998082	Gewijzigd Datum 12.04.99 Schaal 1:100 Getekend
Werkno	Bladno

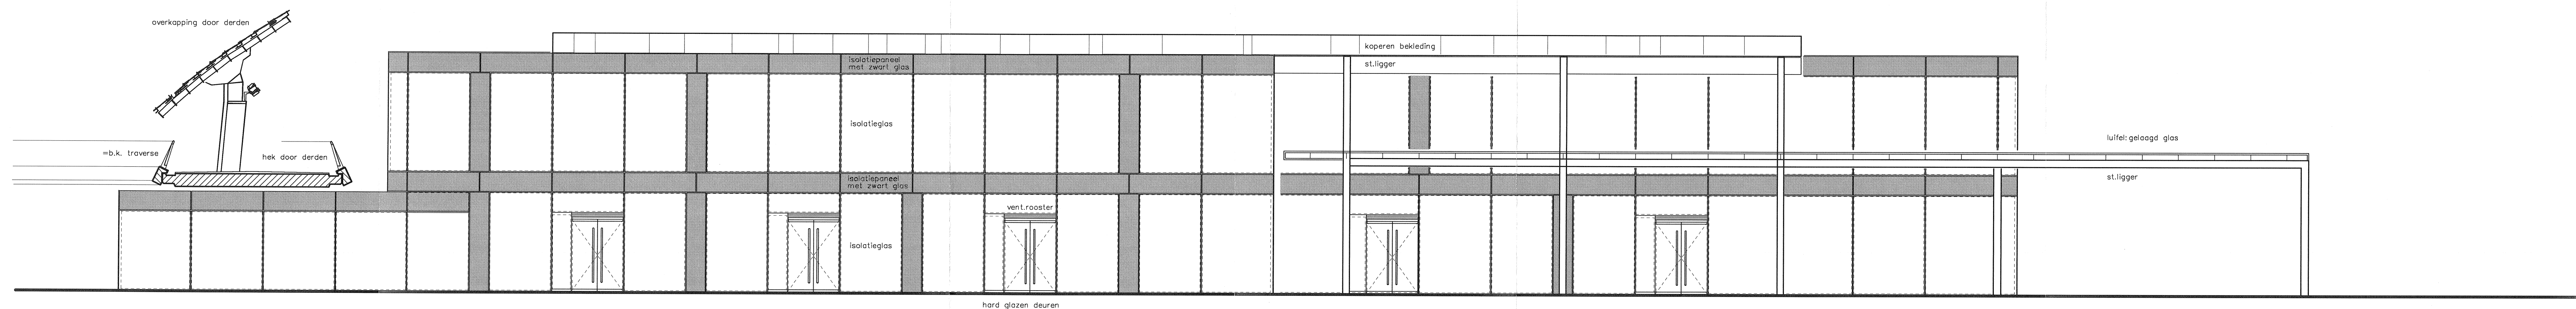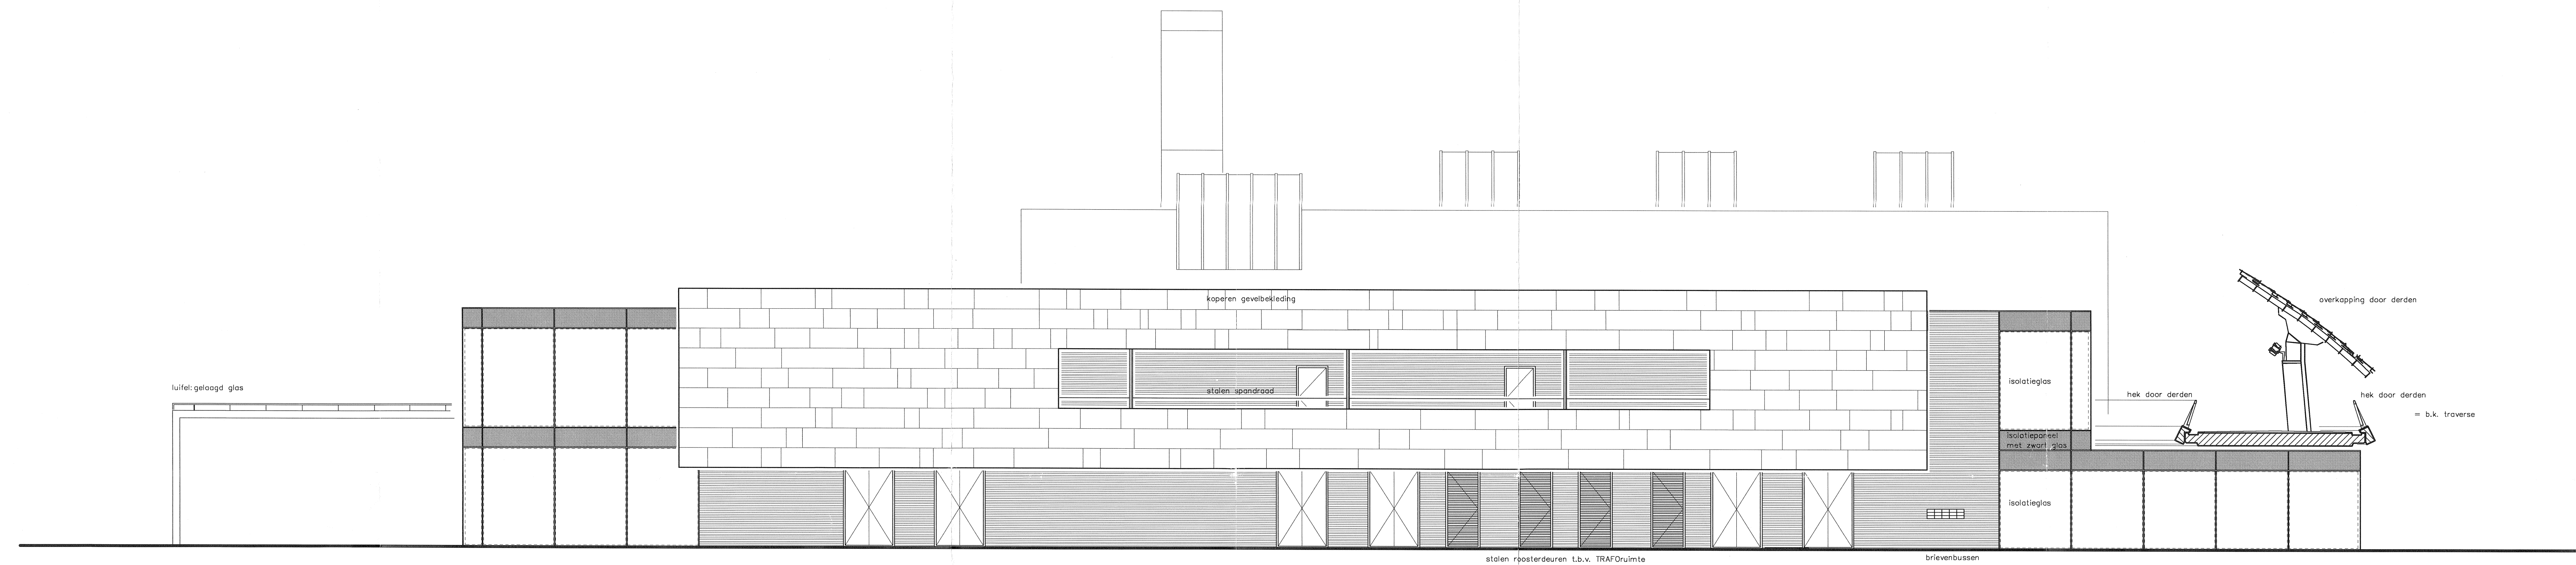

dossiernummer
14500
architect B.W.T.
gemeente Emmen

Behoort bij het besluit van
burgemeester en wethouders
van de gemeente Emmen
d.d. 13 APR 1999
Namens de
het hoofd van de afdeling
Bouwtoezicht.

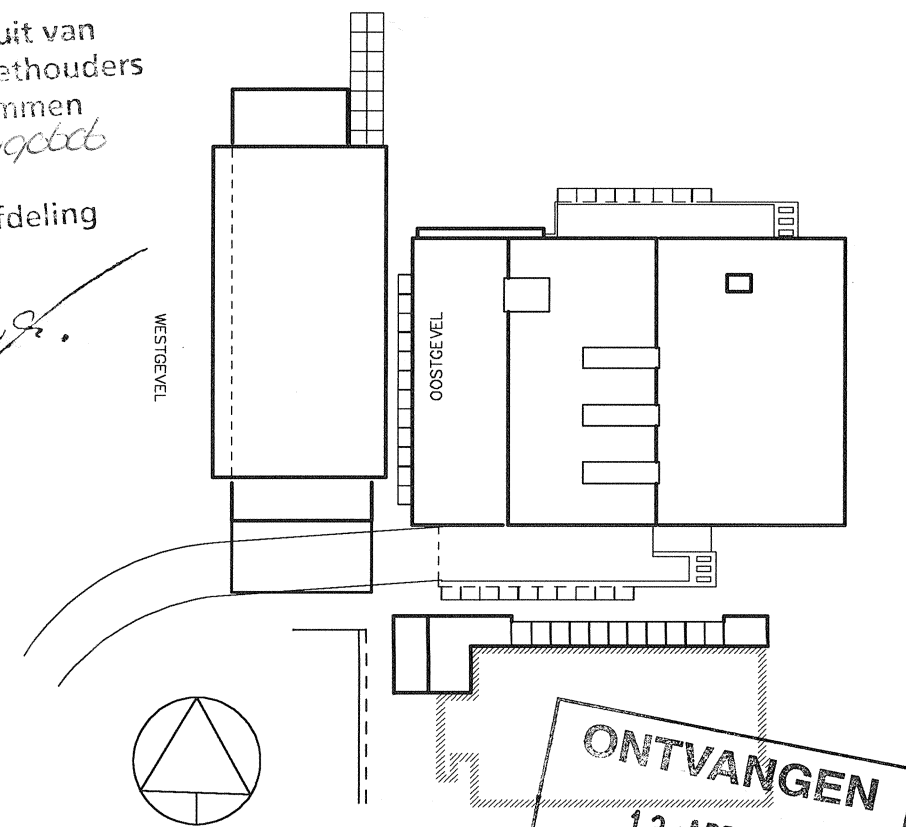





PEIL = 23100+NAP

V.D. BRUELE KAUFMAN & GUZEL BV


WINKELCENTRUM EMMEN

OOST-EN WESTGEVEL THEATERWINKELS

Archiectenbureau	Ellerman, Lucas van Vugt	Geestwegcode 33 2281 CE Rijpe tel: 070-3952668 fax: 070-3998002	Datum	12.04.99
Schaal	1:100	Getekend		
Besno				

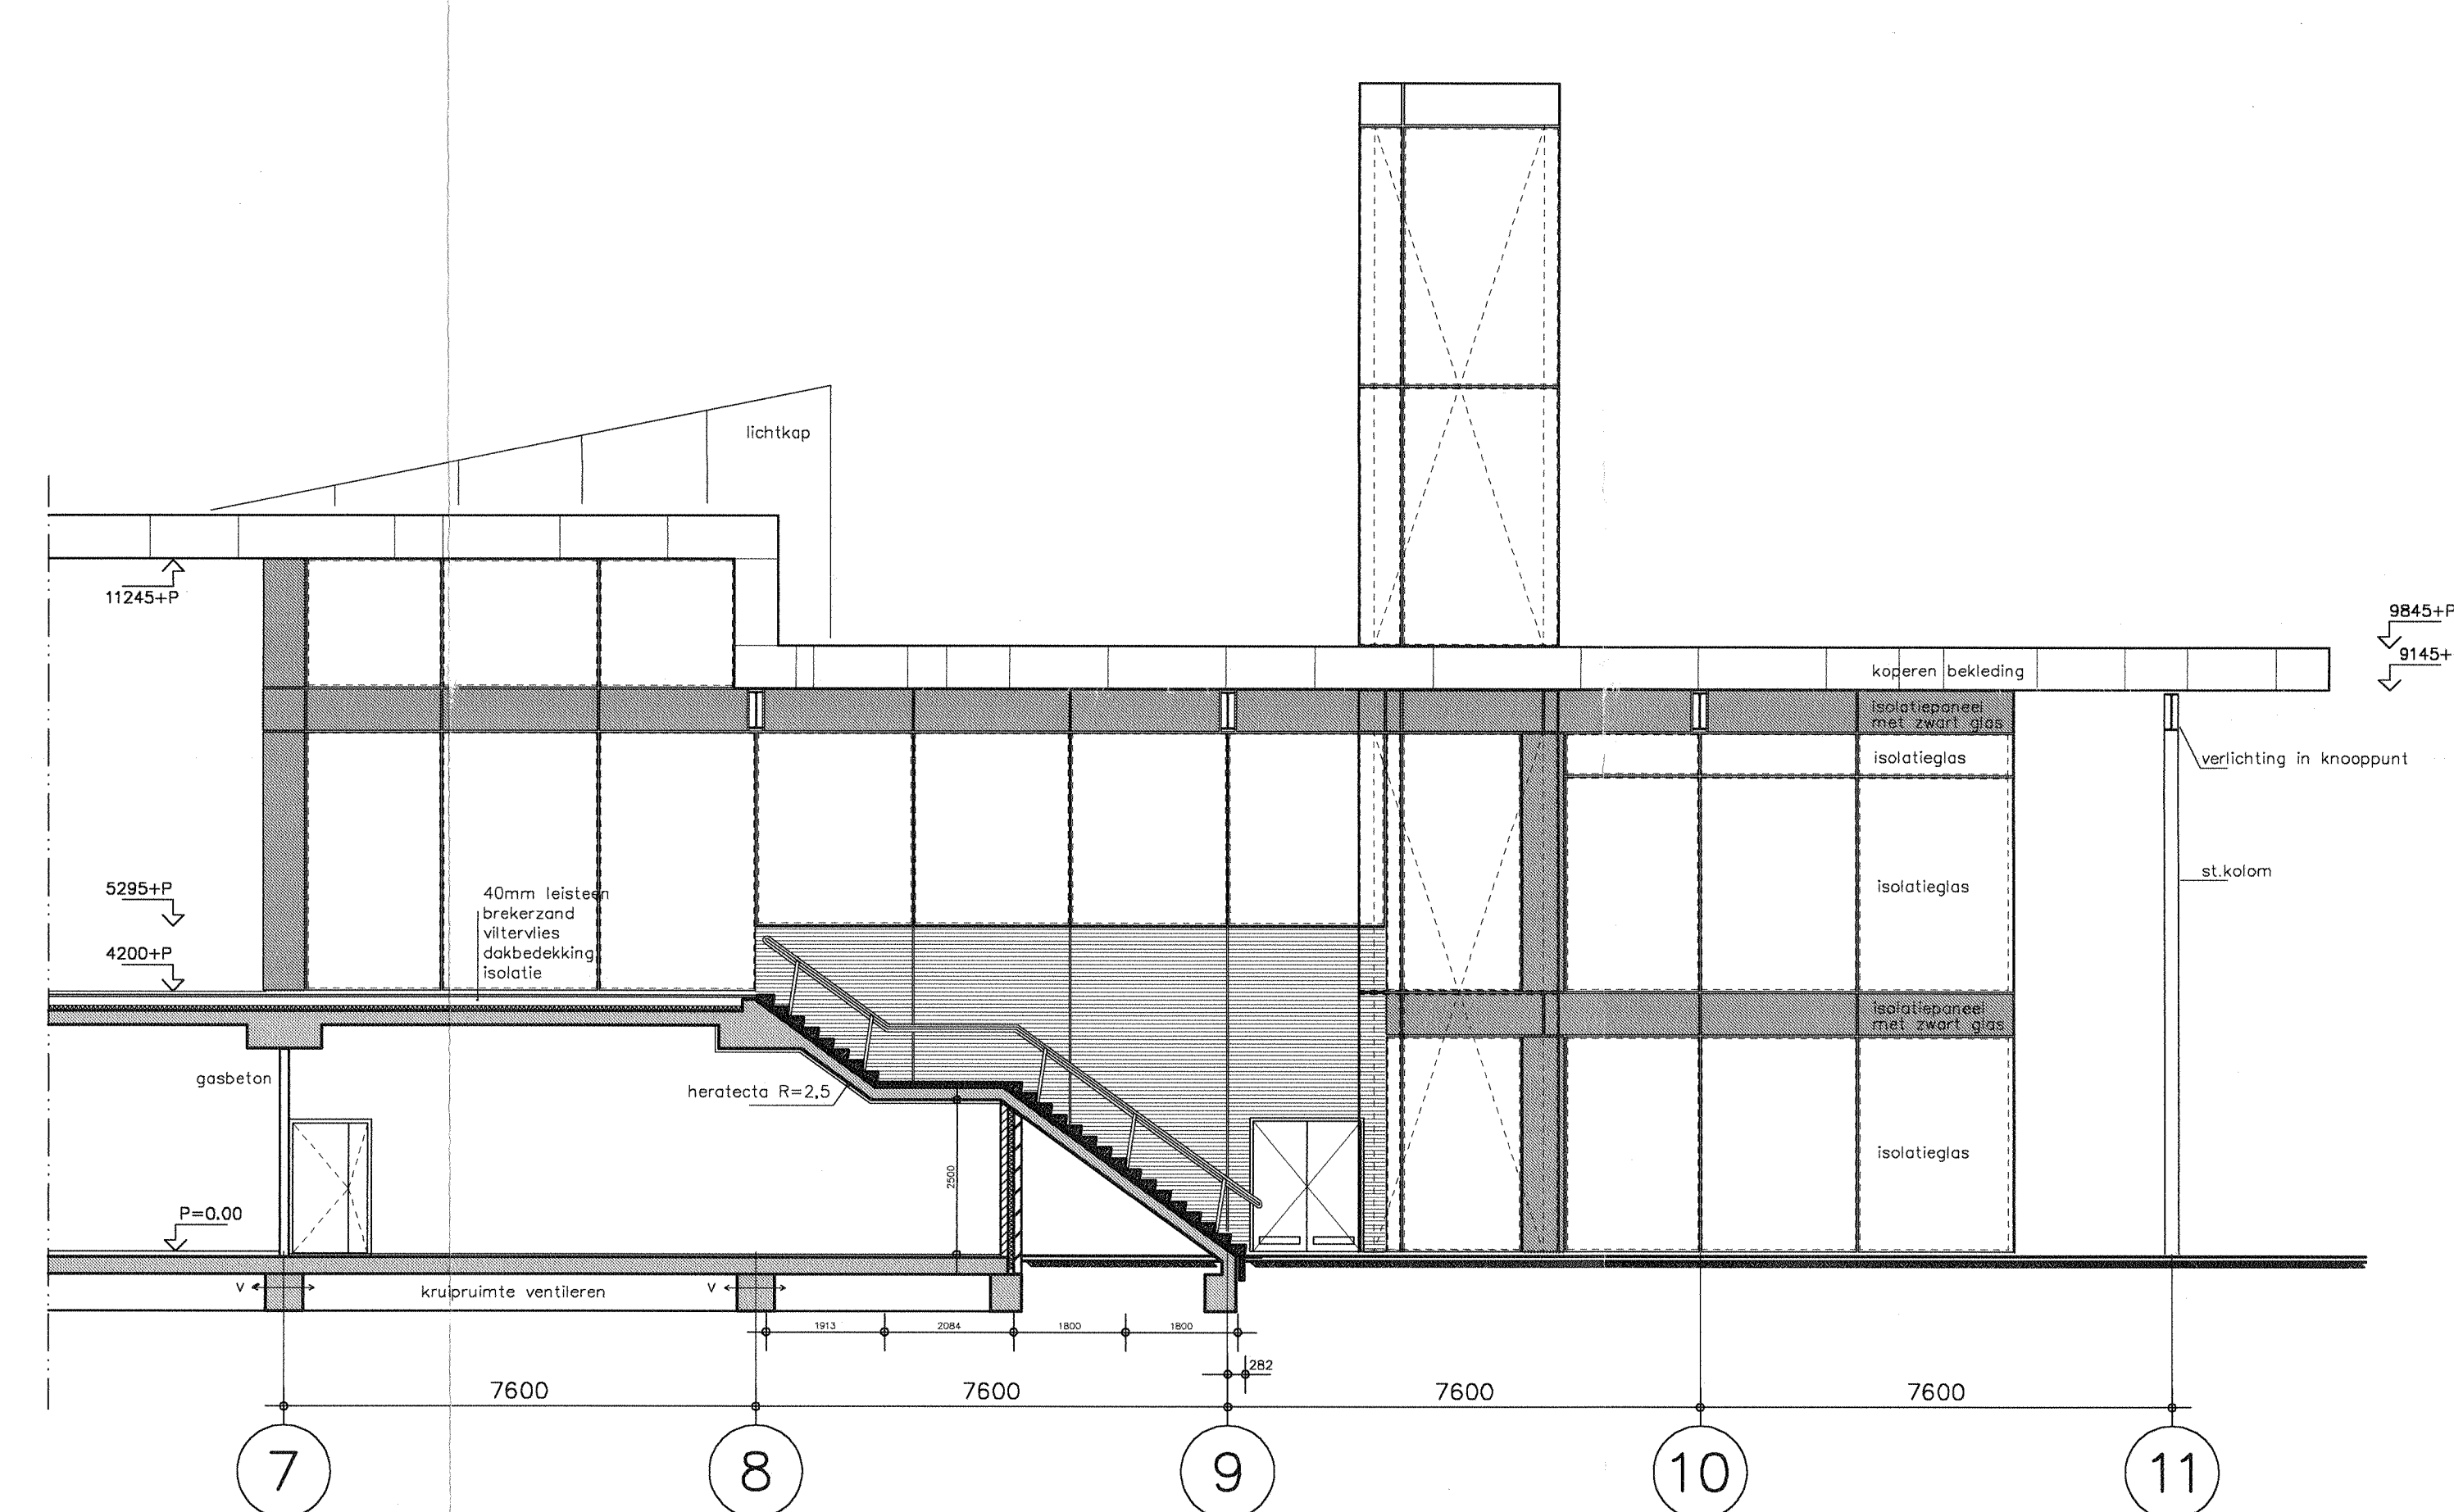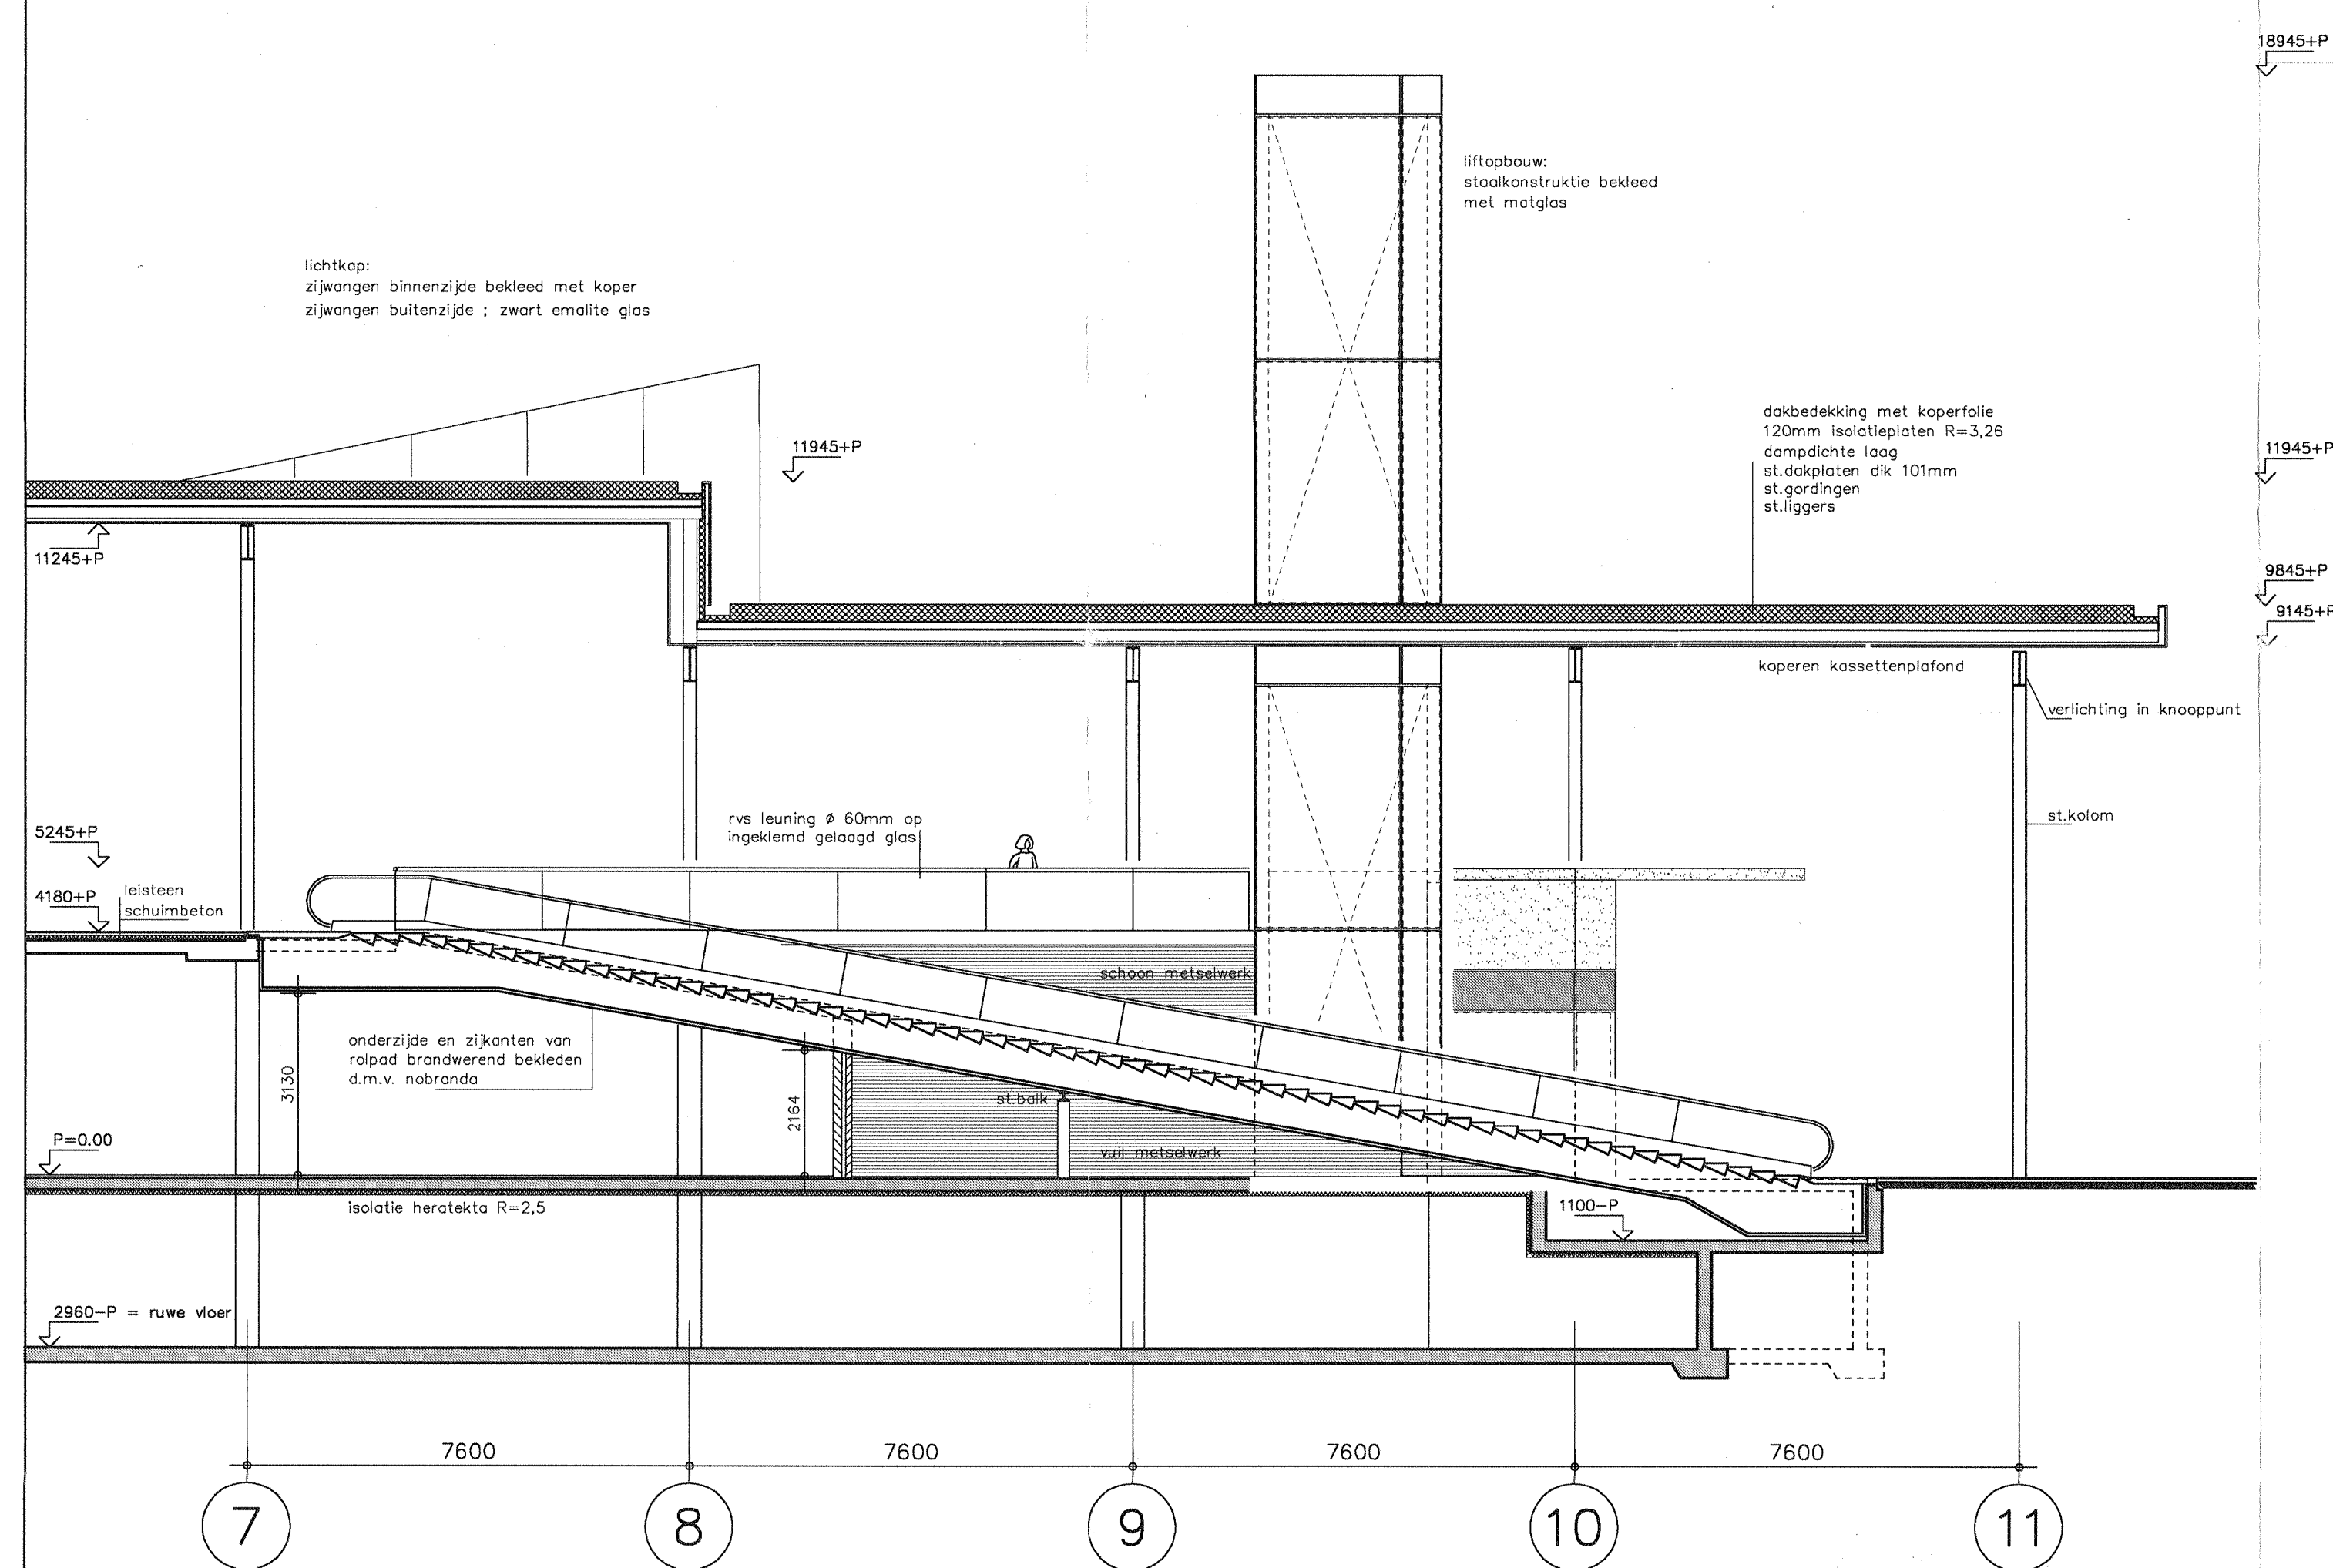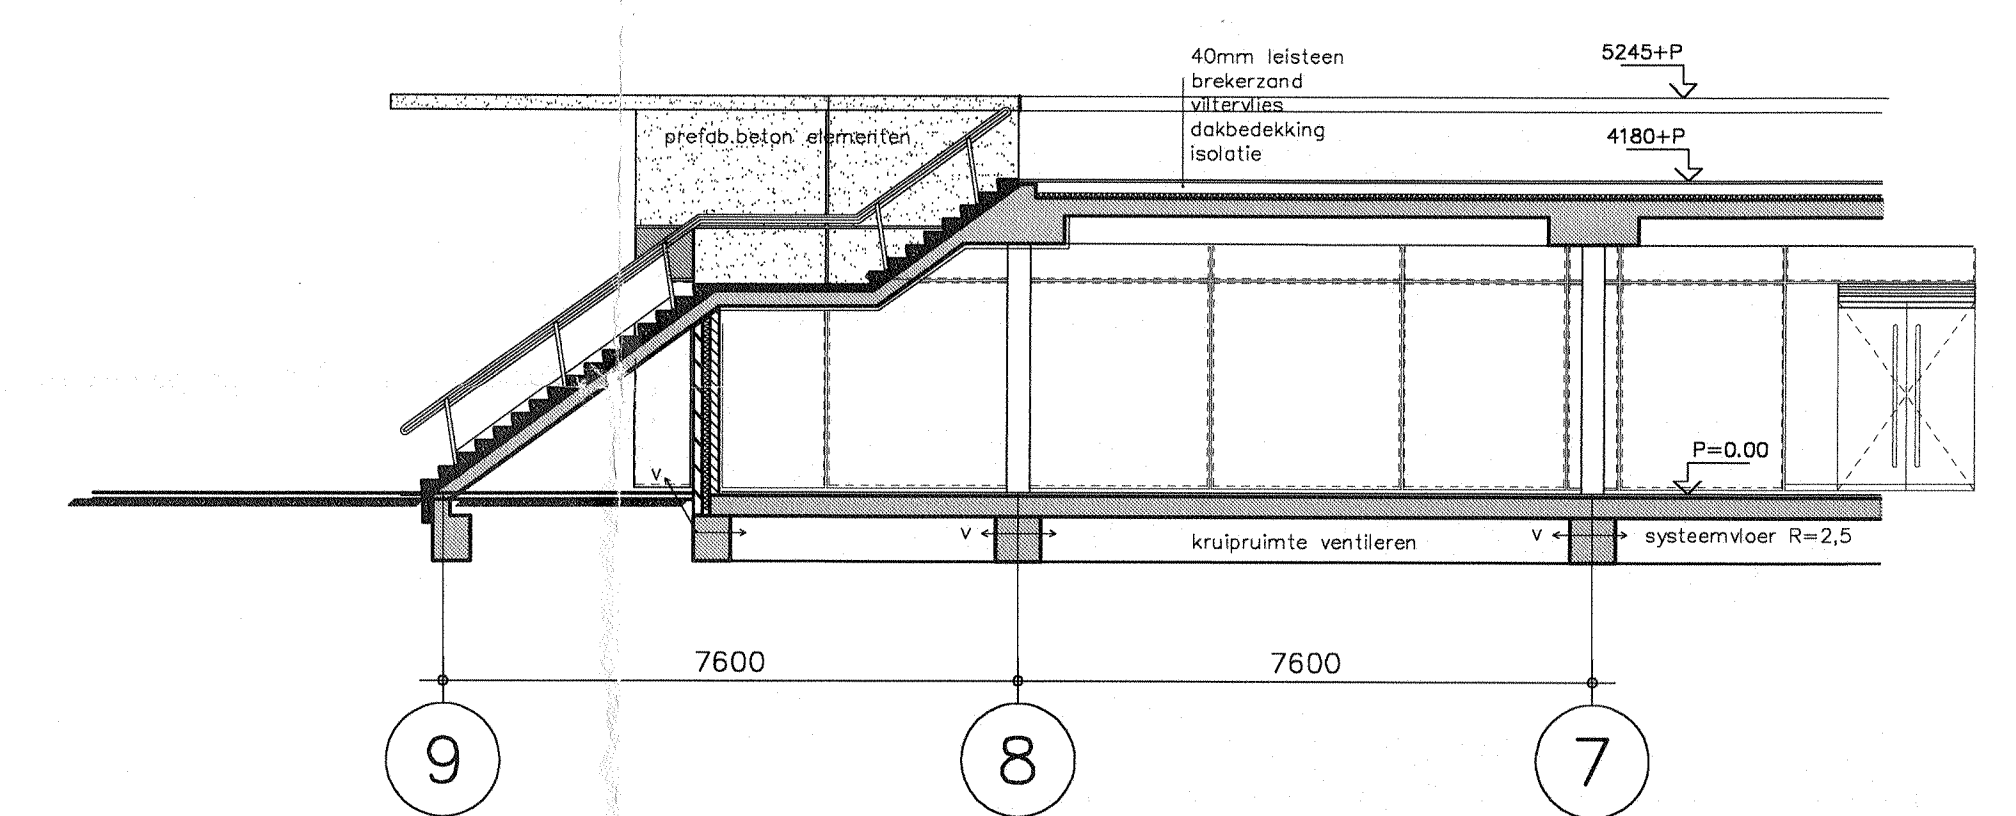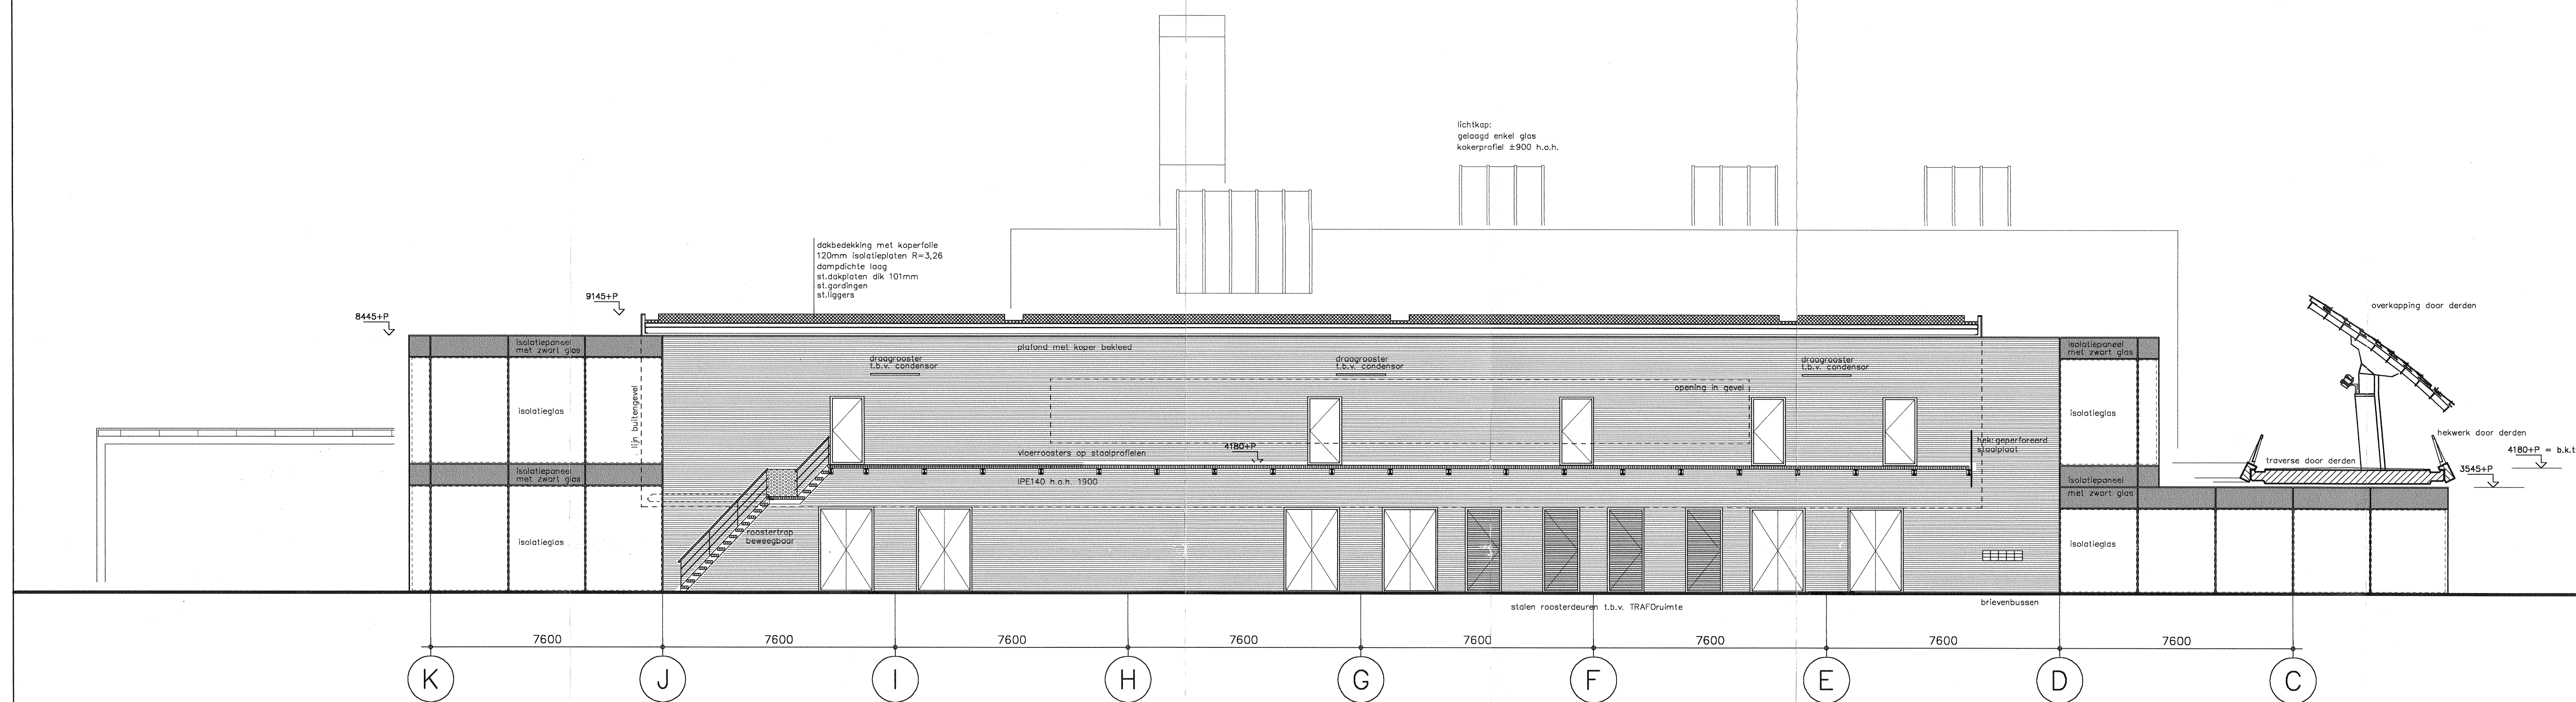

Behoort bij het besluit van
burgemeester en wethouders
van de gemeente Eindhoven
d. 14.06.1910
Namens dezen,
het hoofd van de afdeling
Bouwtoezicht.

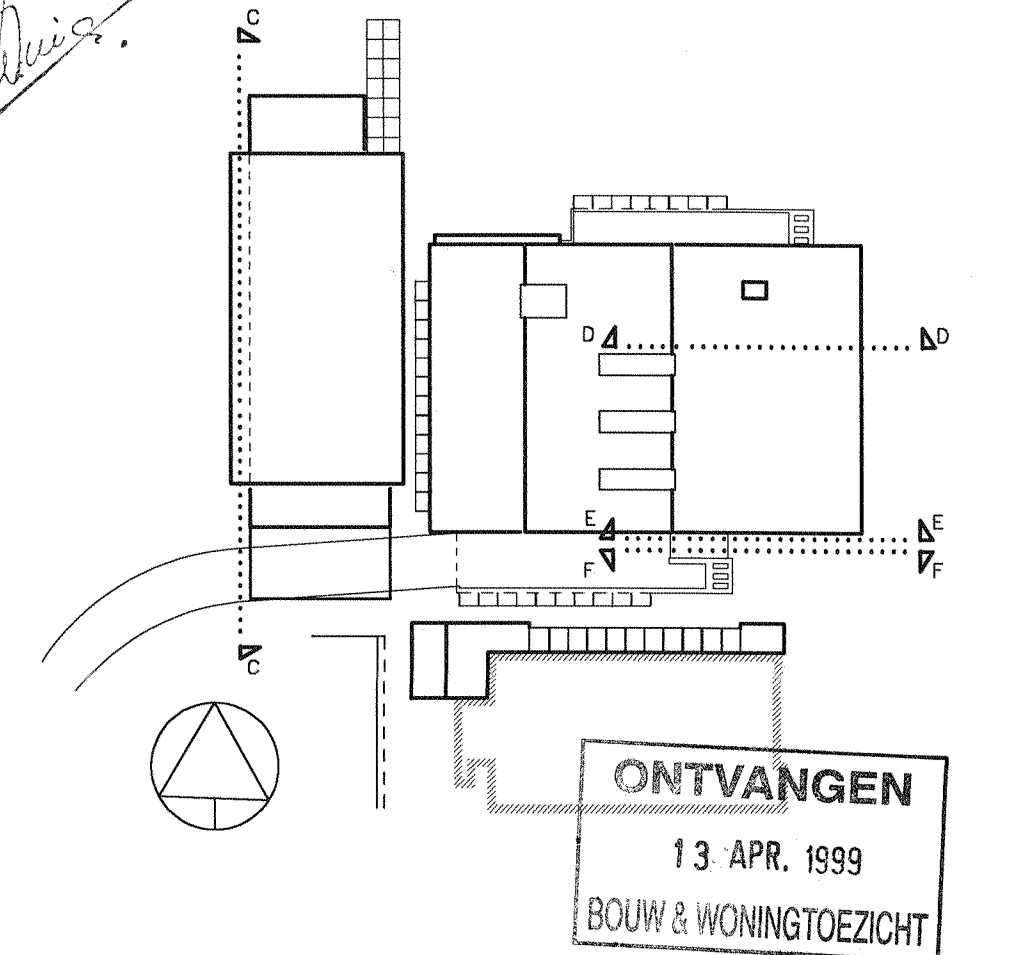
$$PEIL = 23100 + NAP$$

V.D. BRUELE KAUFMAN & GIJZEL BV

WINKELCENTRUM EMMEN

Onderwerp

DOORSNEDEN C-C , D-D , E-E , F-F

Architectenbureau **Ellerman, Lucas, van Vugt**

	Gewijzigd
Geestbrugcode 33	Datum 12.04.99
2281 CX Rijswijk	School 1:100
tel. 070-3952665	Getekend 
fax 070-3998062	