




begane grond

concept 09-05-2025

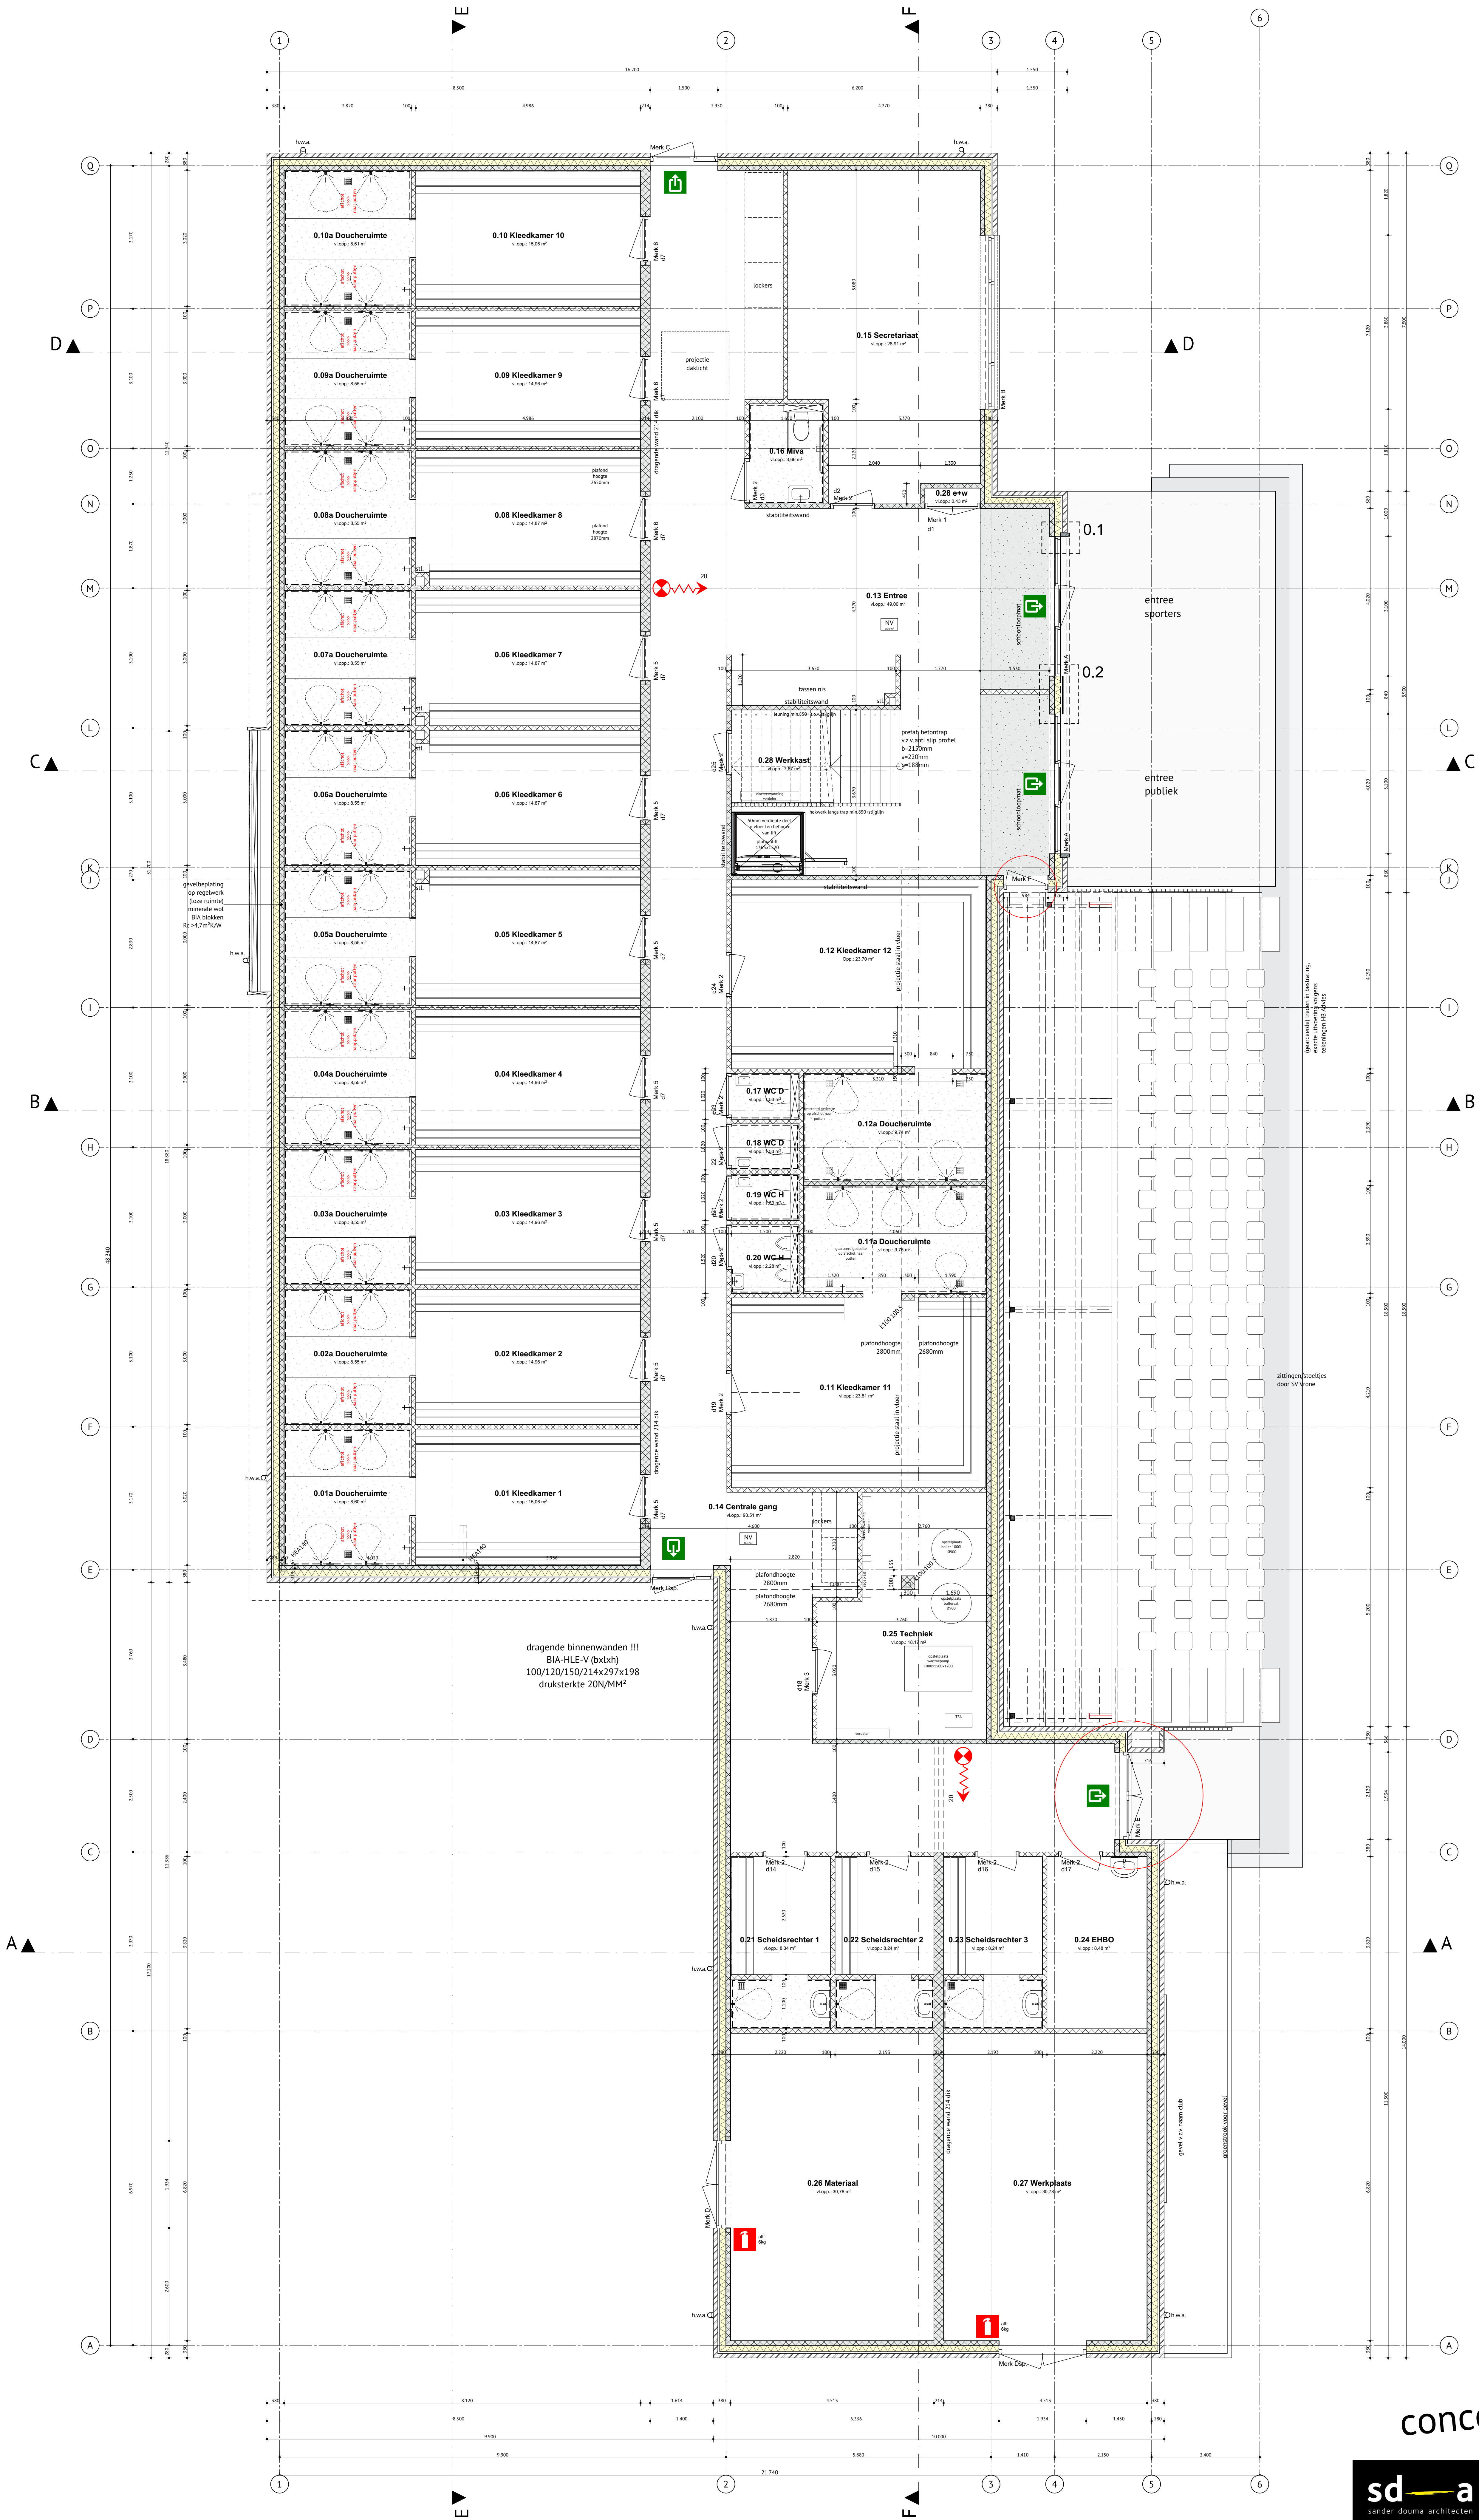

BESTEKTEKENING

Onderwerp: Plattegrond begane grond
Project: NIEUWBOLW CLUBGEBOUW SV VRONE, SV VRONE Sint Pancras
Opdrachtgever: Gemeente Dijk en Waard, Parochie 1 Heerhugowaard 1703 EZ

Noordervaat 73
1841 GB Stomporen
072-5039447
post@sd-a.nl
www.sd-a.nl

Gewijzigd: _____ Datum: _____
A: _____ B: _____ C: _____ D: _____ E: _____
Schaal: 1:500
Getekend: R.V.
Werknummer: 2.1773

BS-32